


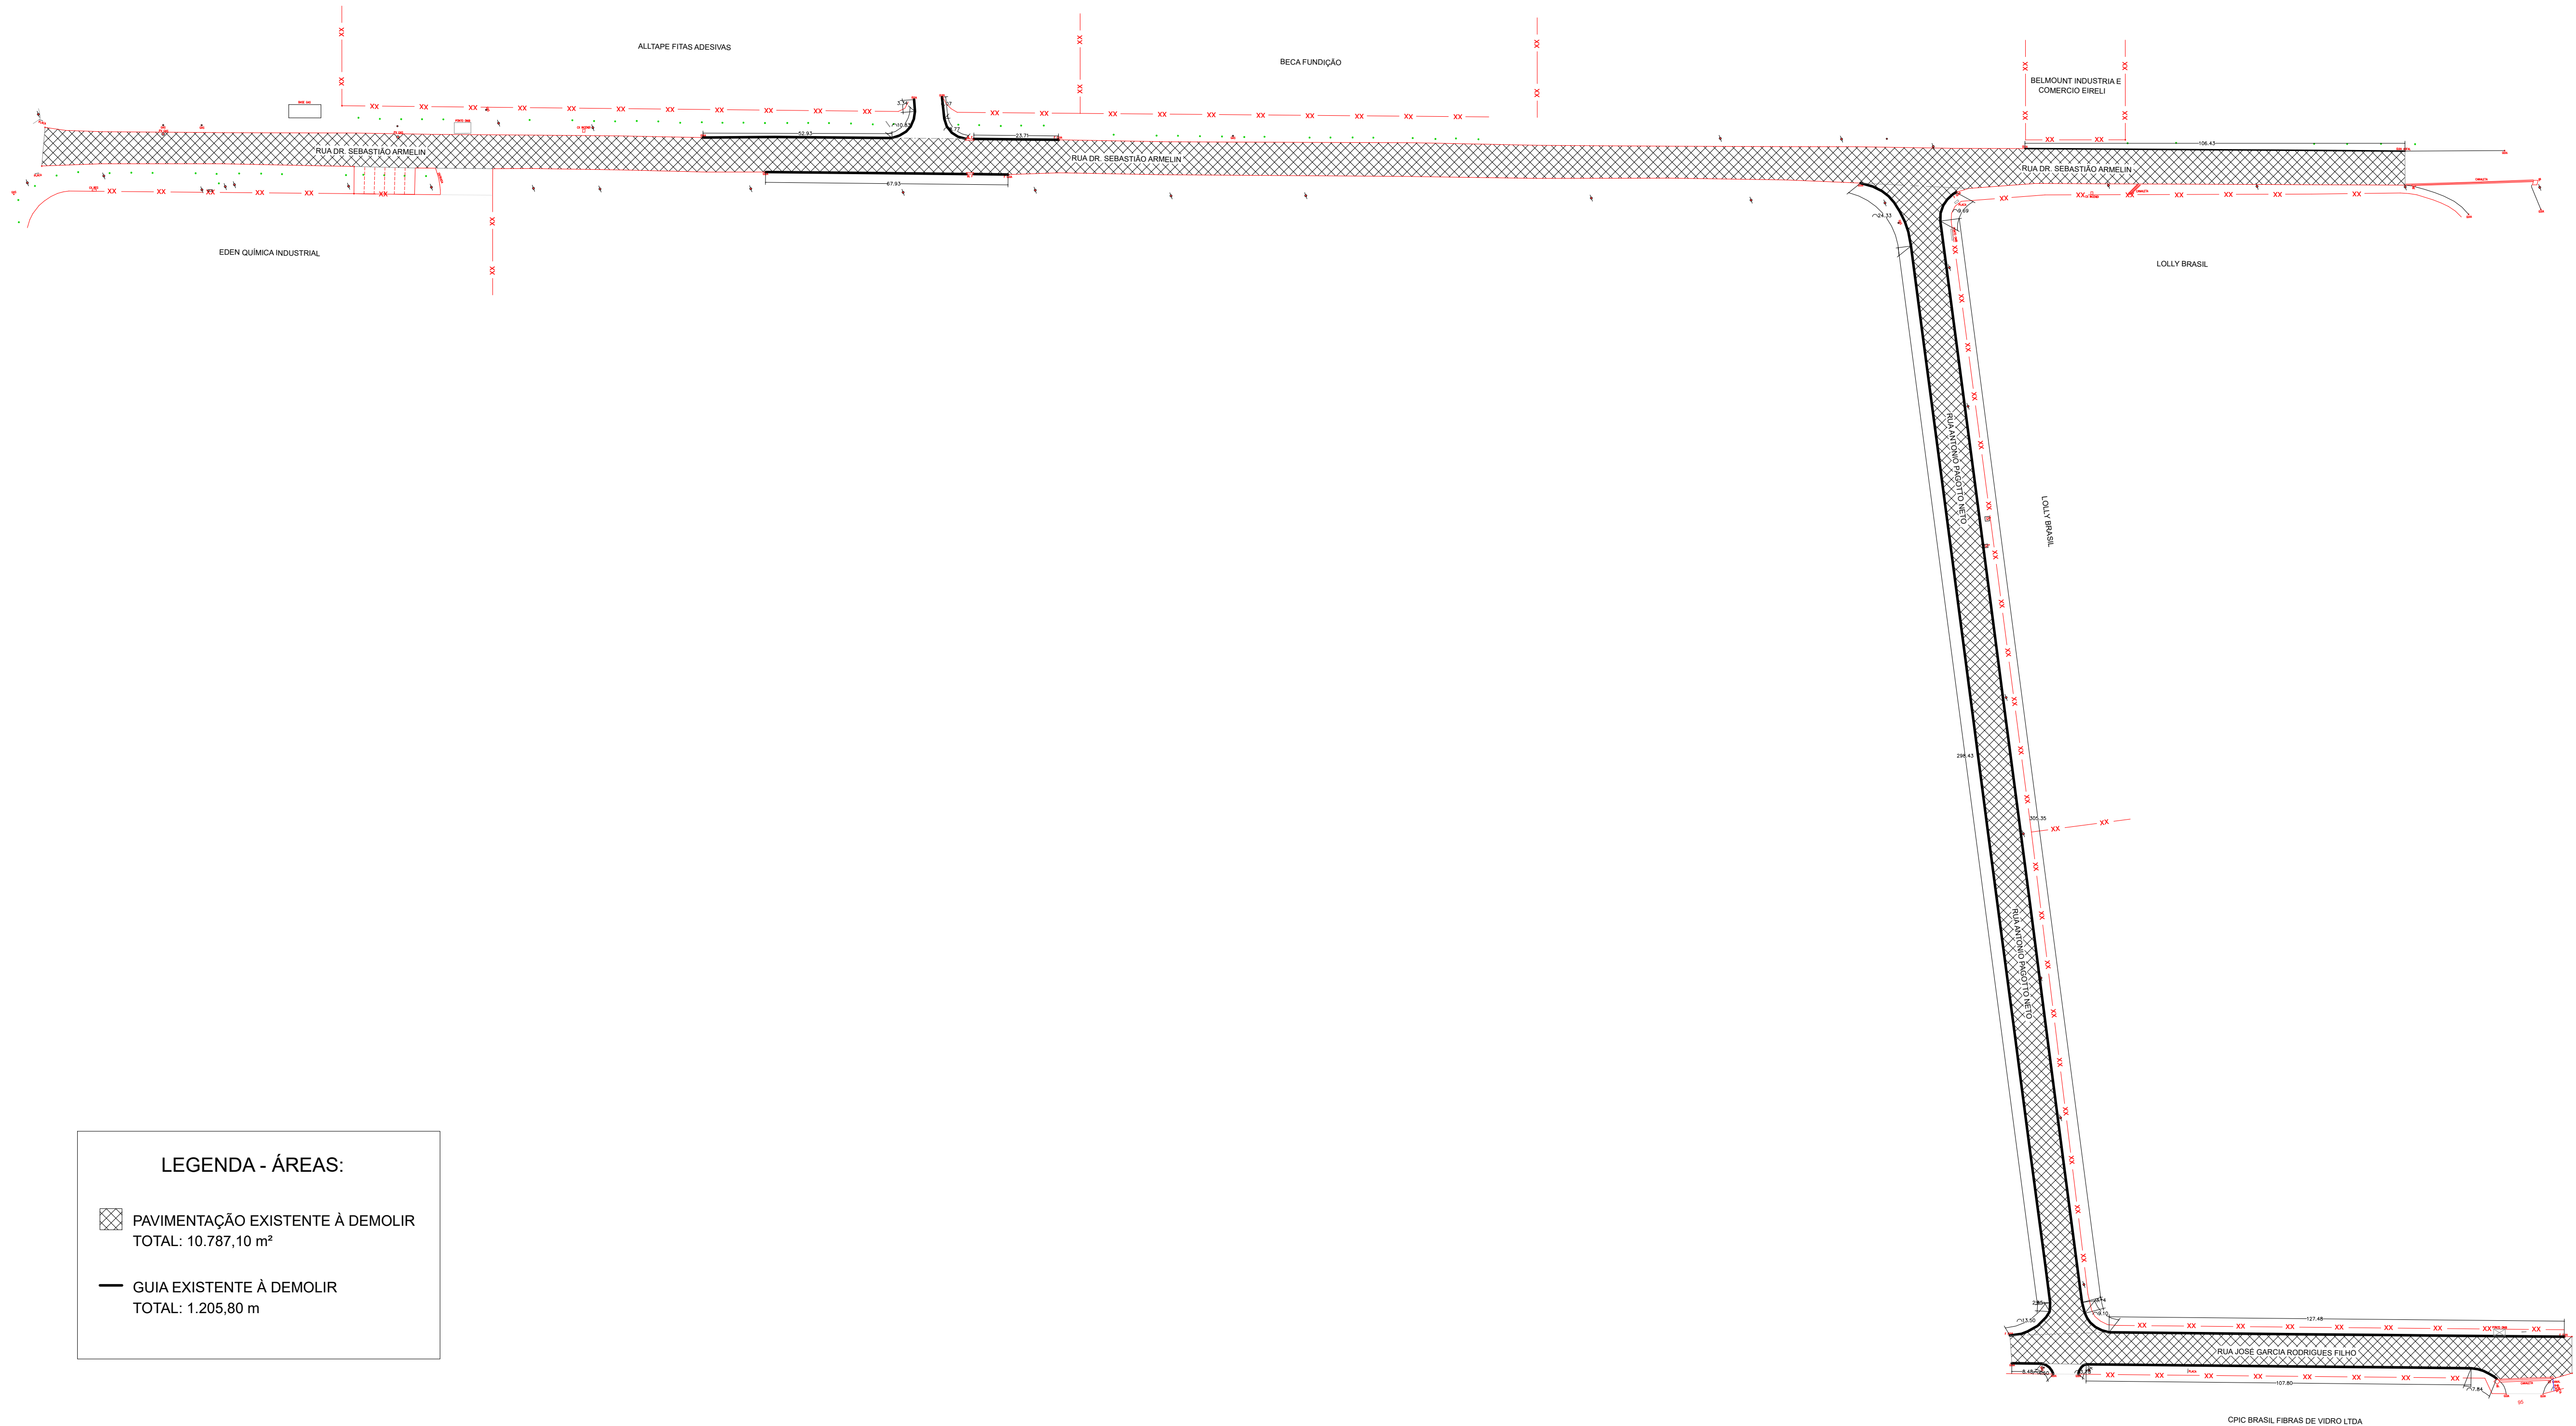

LEGENDA - ÁREAS:

- PAVIMENTAÇÃO EXISTENTE À DEMOLIR
TOTAL: 10.787,10 m²
- GUIA EXISTENTE À DEMOLIR
TOTAL: 1.205,80 m

RESPONSÁVEIS CIENTES

VITOR HUGO RICCOMINI
PREFEITO MUNICIPAL

JESSICA BELCHIOR CASTELLO
RESPONSÁVEL TÉCNICO PELO PROJETO
RRT: 13831014


LUÍS FELIPE RUSIGNELLI
SECRETÁRIO DE PROJETOS, CONVÊNIOS E
CAPTAÇÃO DE RECURSOS

MARIO DE OLIVEIRA OMIL
RESPONSÁVEL TÉCNICO PELA FISCALIZAÇÃO
ART: 28027230232038732

SECRETARIA DE PROJETOS, CONVÊNIOS
E CAPTAÇÃO DE RECURSOS

PREFEITURA MUNICIPAL DE CAPIVARI
PREFEITO MUNICIPAL VITOR HUGO RICCOMINI

OBRA: PAVIMENTAÇÃO ASFÁLTICA E DRENAGEM.
LOCAL: AV. DR. SEBASTIÃO ARMELIN, RUA ANTONIO PAGOTTO NETO E RUA JOSÉ GARCIA
RODRIGUES FILHO, DISTRITO INDUSTRIAL, CORTE PRETO - MUNICÍPIO DE CAPIVARI/SP.
ASSUNTO: PLANTA BAIXA DE DEMOLIÇÃO.

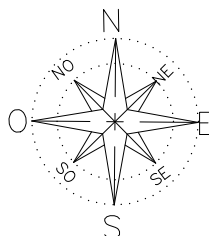

ESCALAS : 1:1.000 DESENHO: JESSICA DATA: DEZEMBRO/2023 FOLHA: 03/06