



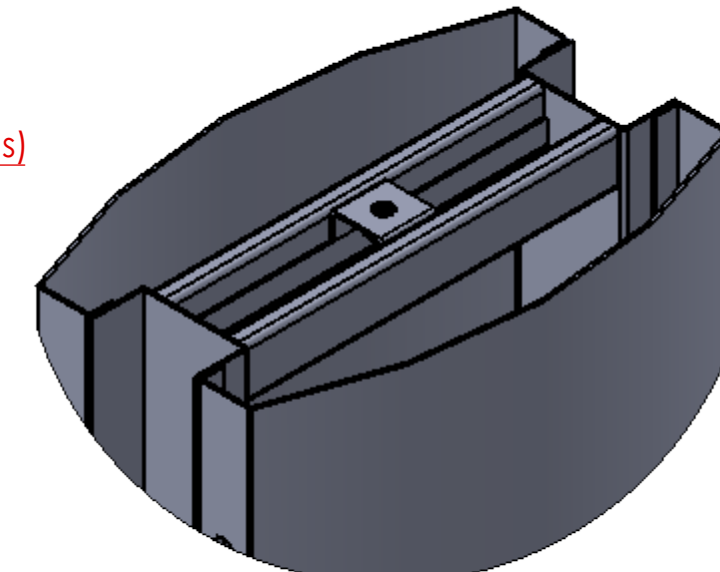

DETAIL I
SCALE 1 : 5

OBSERVAÇÃO: GALVANIZADO A FOGO E PINTURA AUTOMOTIVA

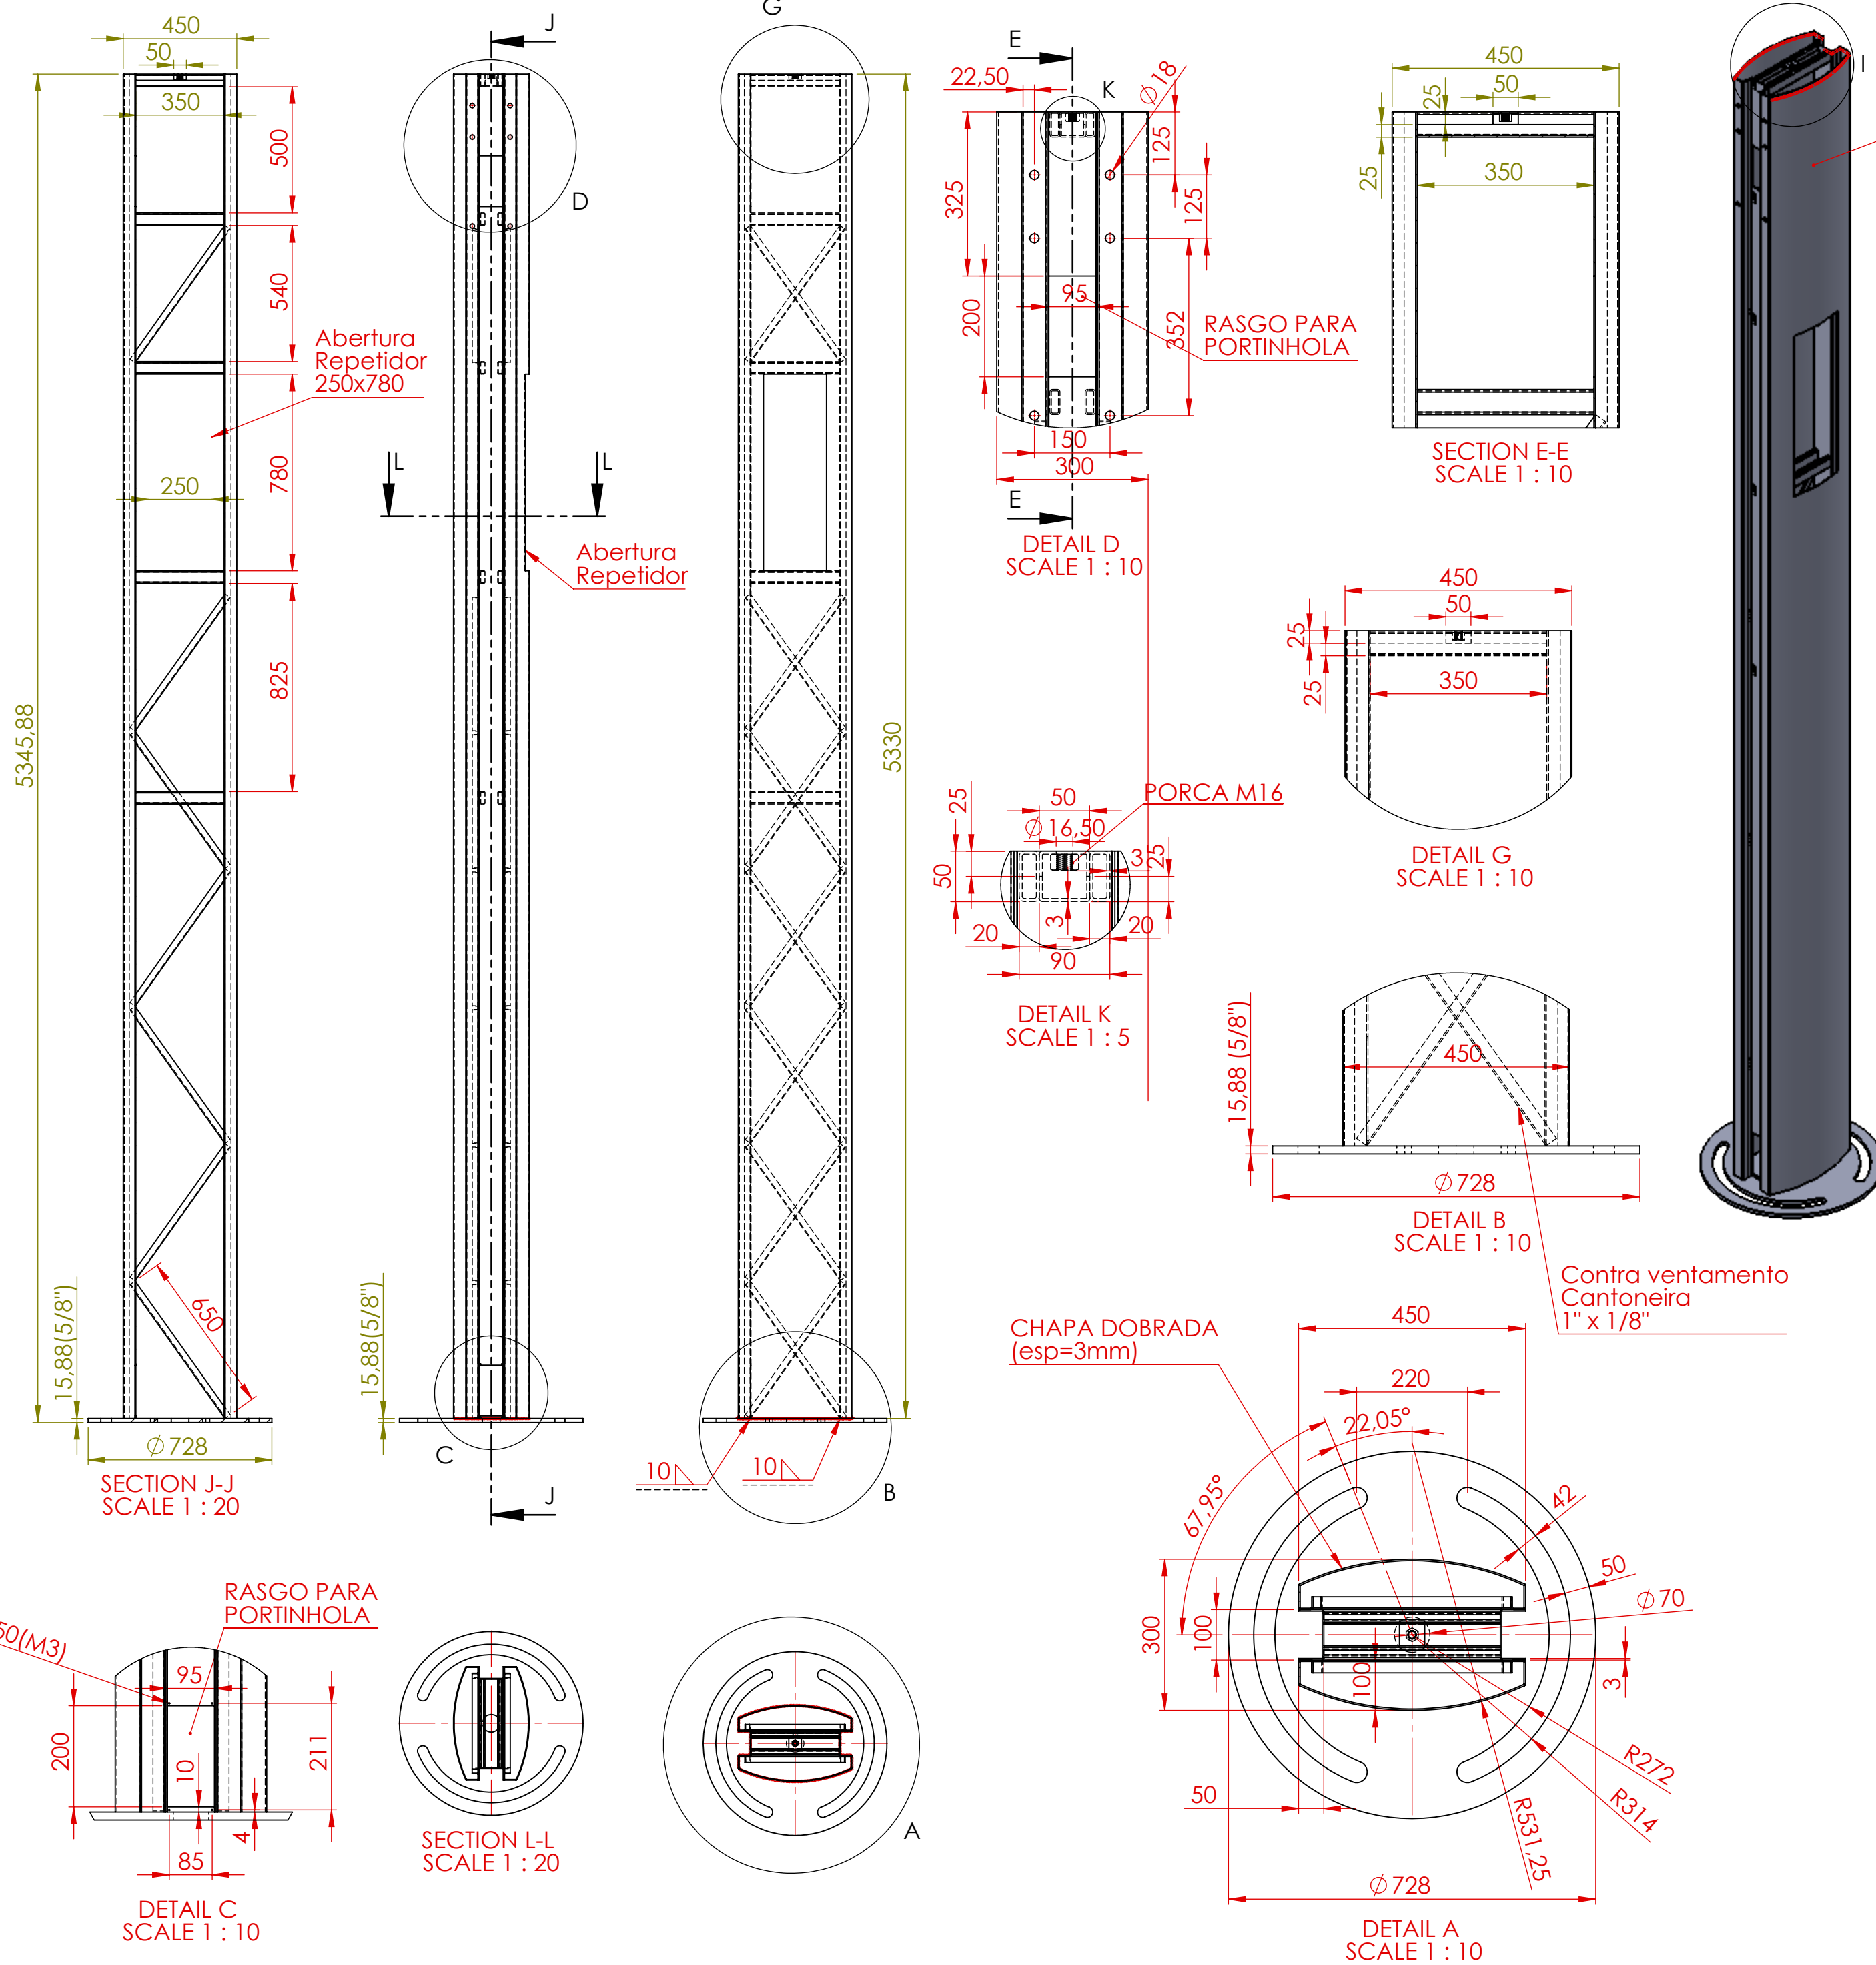

**PREFEITURA MUNICIPAL
DE INDAIATUBA**
SECRETARIA MUN. DE OBRAS E VIAS PÚBLICAS
DEPARTAMENTO DE VIAS PÚBLICAS

PROJETO / OBRA
ESTRUTURA METÁLICA PARA SEMÁFAROS

TÍTULO
COLUNA

FOLHA
01 / 01

ENDEREÇO/MUNICÍPIO

INDAIATUBA - SP

ASSUNTO

ESCALA GRÁFICA
0 150 300 450 (M)

ESCALA NOMINAL
1:20

DATA
AGOSTO/2018

PROPRIETÁRIO
PREFEITURA MUNICIPAL DE INDAIATUBA

AUTOR DO PROJETO
ENGº EDSON ISSAMU YOSHIDA

CREA
0601.746.036

RESPONSÁVEL PELA FISCALIZAÇÃO DA OBRA
ENGº EDSON ISSAMU YOSHIDA

CREA
0601.746.036

INFORMAÇÕES COMPLEMENTARES / APROVAÇÕES