



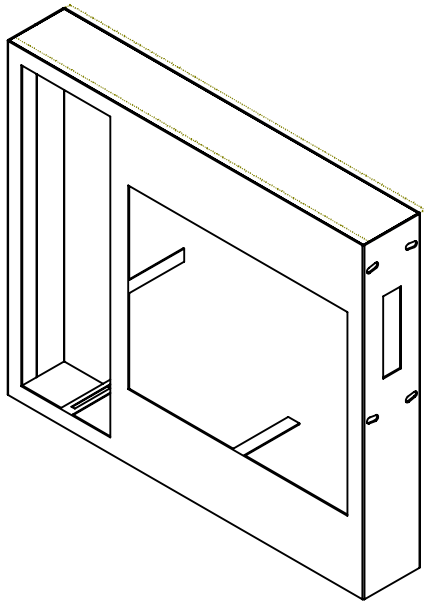

OBSERVAÇÃO:PINTURA AUTOMOTIVA

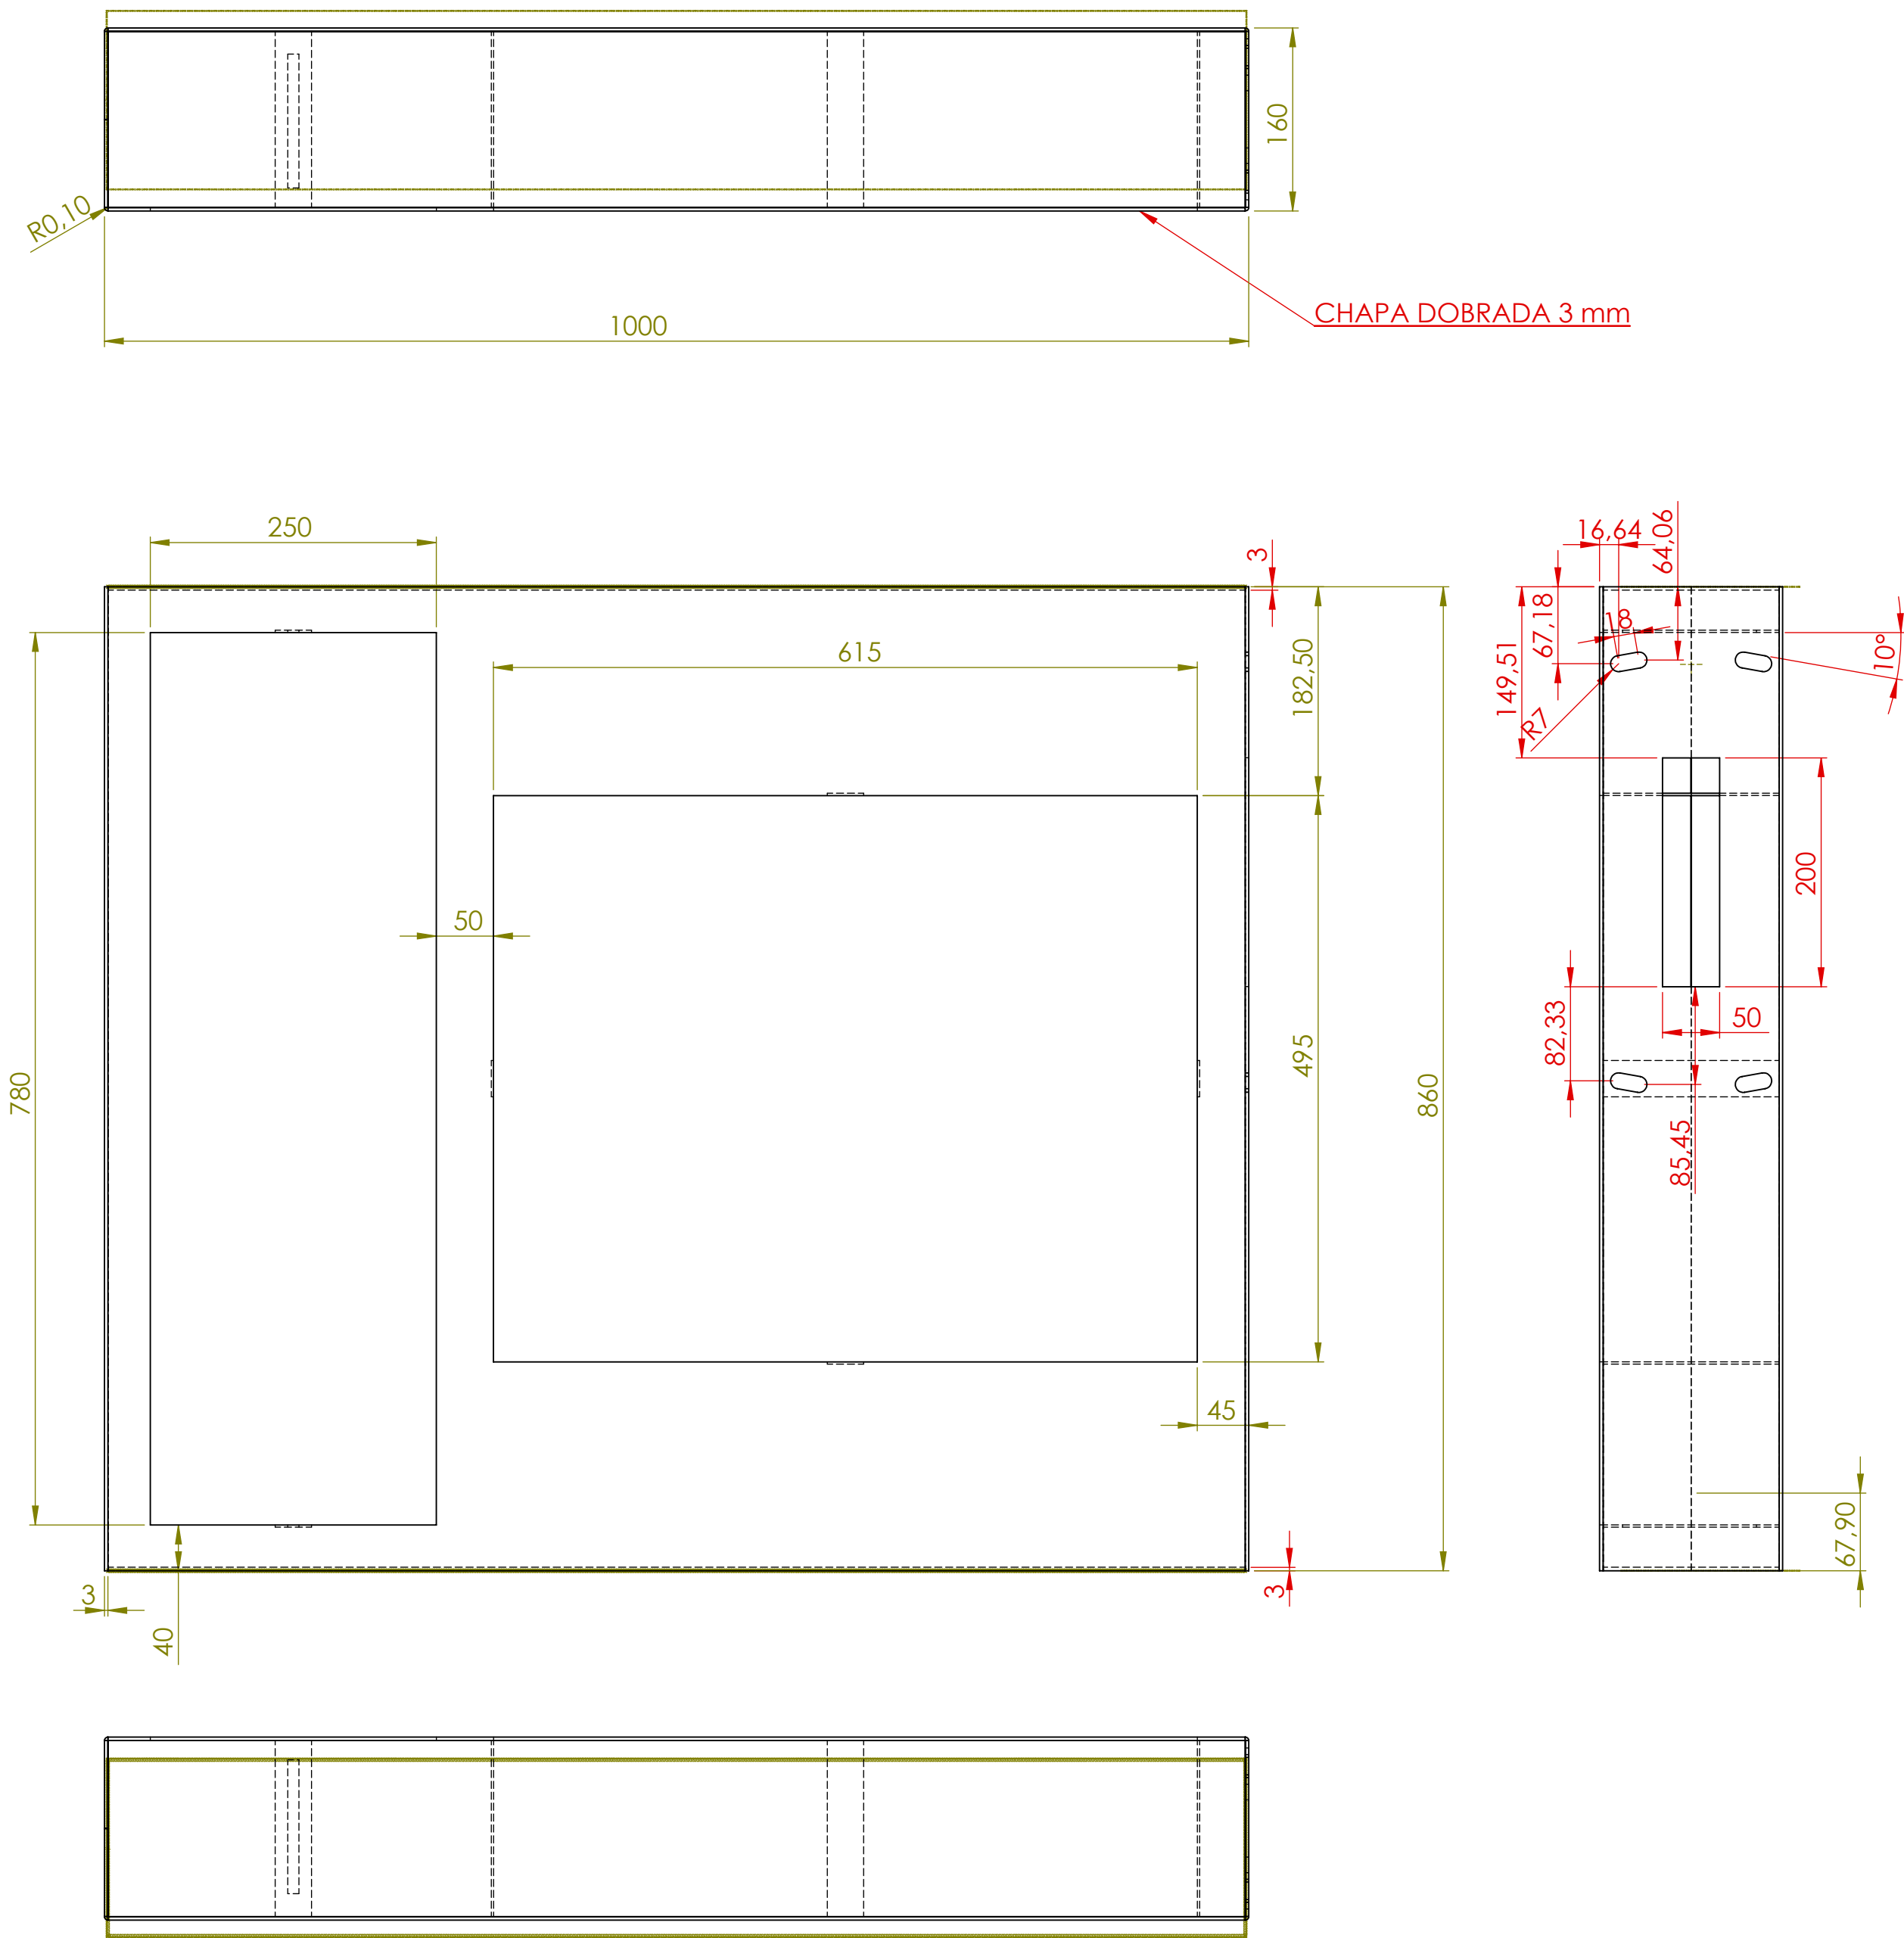

PREFEITURA MUNICIPAL
DE INDAIATUBA
SECRETARIA MUN. DE OBRAS E VIAS PÚBLICAS
DEPARTAMENTO DE VIAS PÚBLICAS

PROJETO / OBRA
ESTRUTURA METÁLICA PARA SEMÁFAROS

TÍTULO	FOLHA
CAIXA DO CONTROLADOR	01 / 01
ENDEREÇO/MUNICÍPIO	
INDAIATUBA - SP	
ASSUNTO	

ESCALA GRÁFICA	ESCALA NOMINAL	DATA
0 150 300 450 (M)	1:15	AGOSTO/2018
ASSINATURAS		

PROPRIETÁRIO
PREFEITURA MUNICIPAL DE INDAIATUBA

AUTOR DO PROJETO	CREA	0601.746.036
ENGº EDSON ISSAMU YOSHIDA		
RESPONSÁVEL PELA FISCALIZAÇÃO DA OBRA	CREA	0601.746.036
ENGº EDSON ISSAMU YOSHIDA		
INFORMAÇÕES COMPLEMENTARES / APROVAÇÕES	ART	