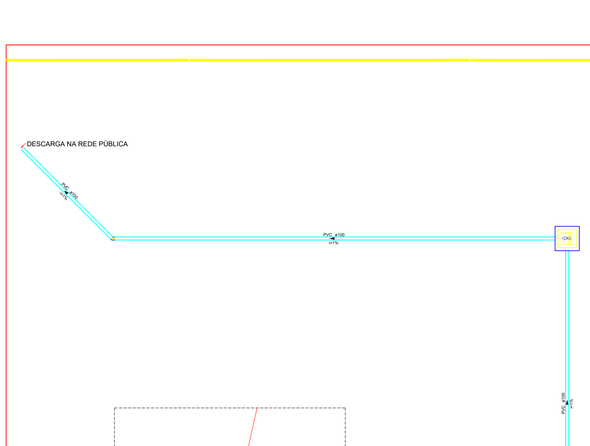

DETALHE S3
1:25

DETALHE S2
1:25

DETALHE S1
1:25

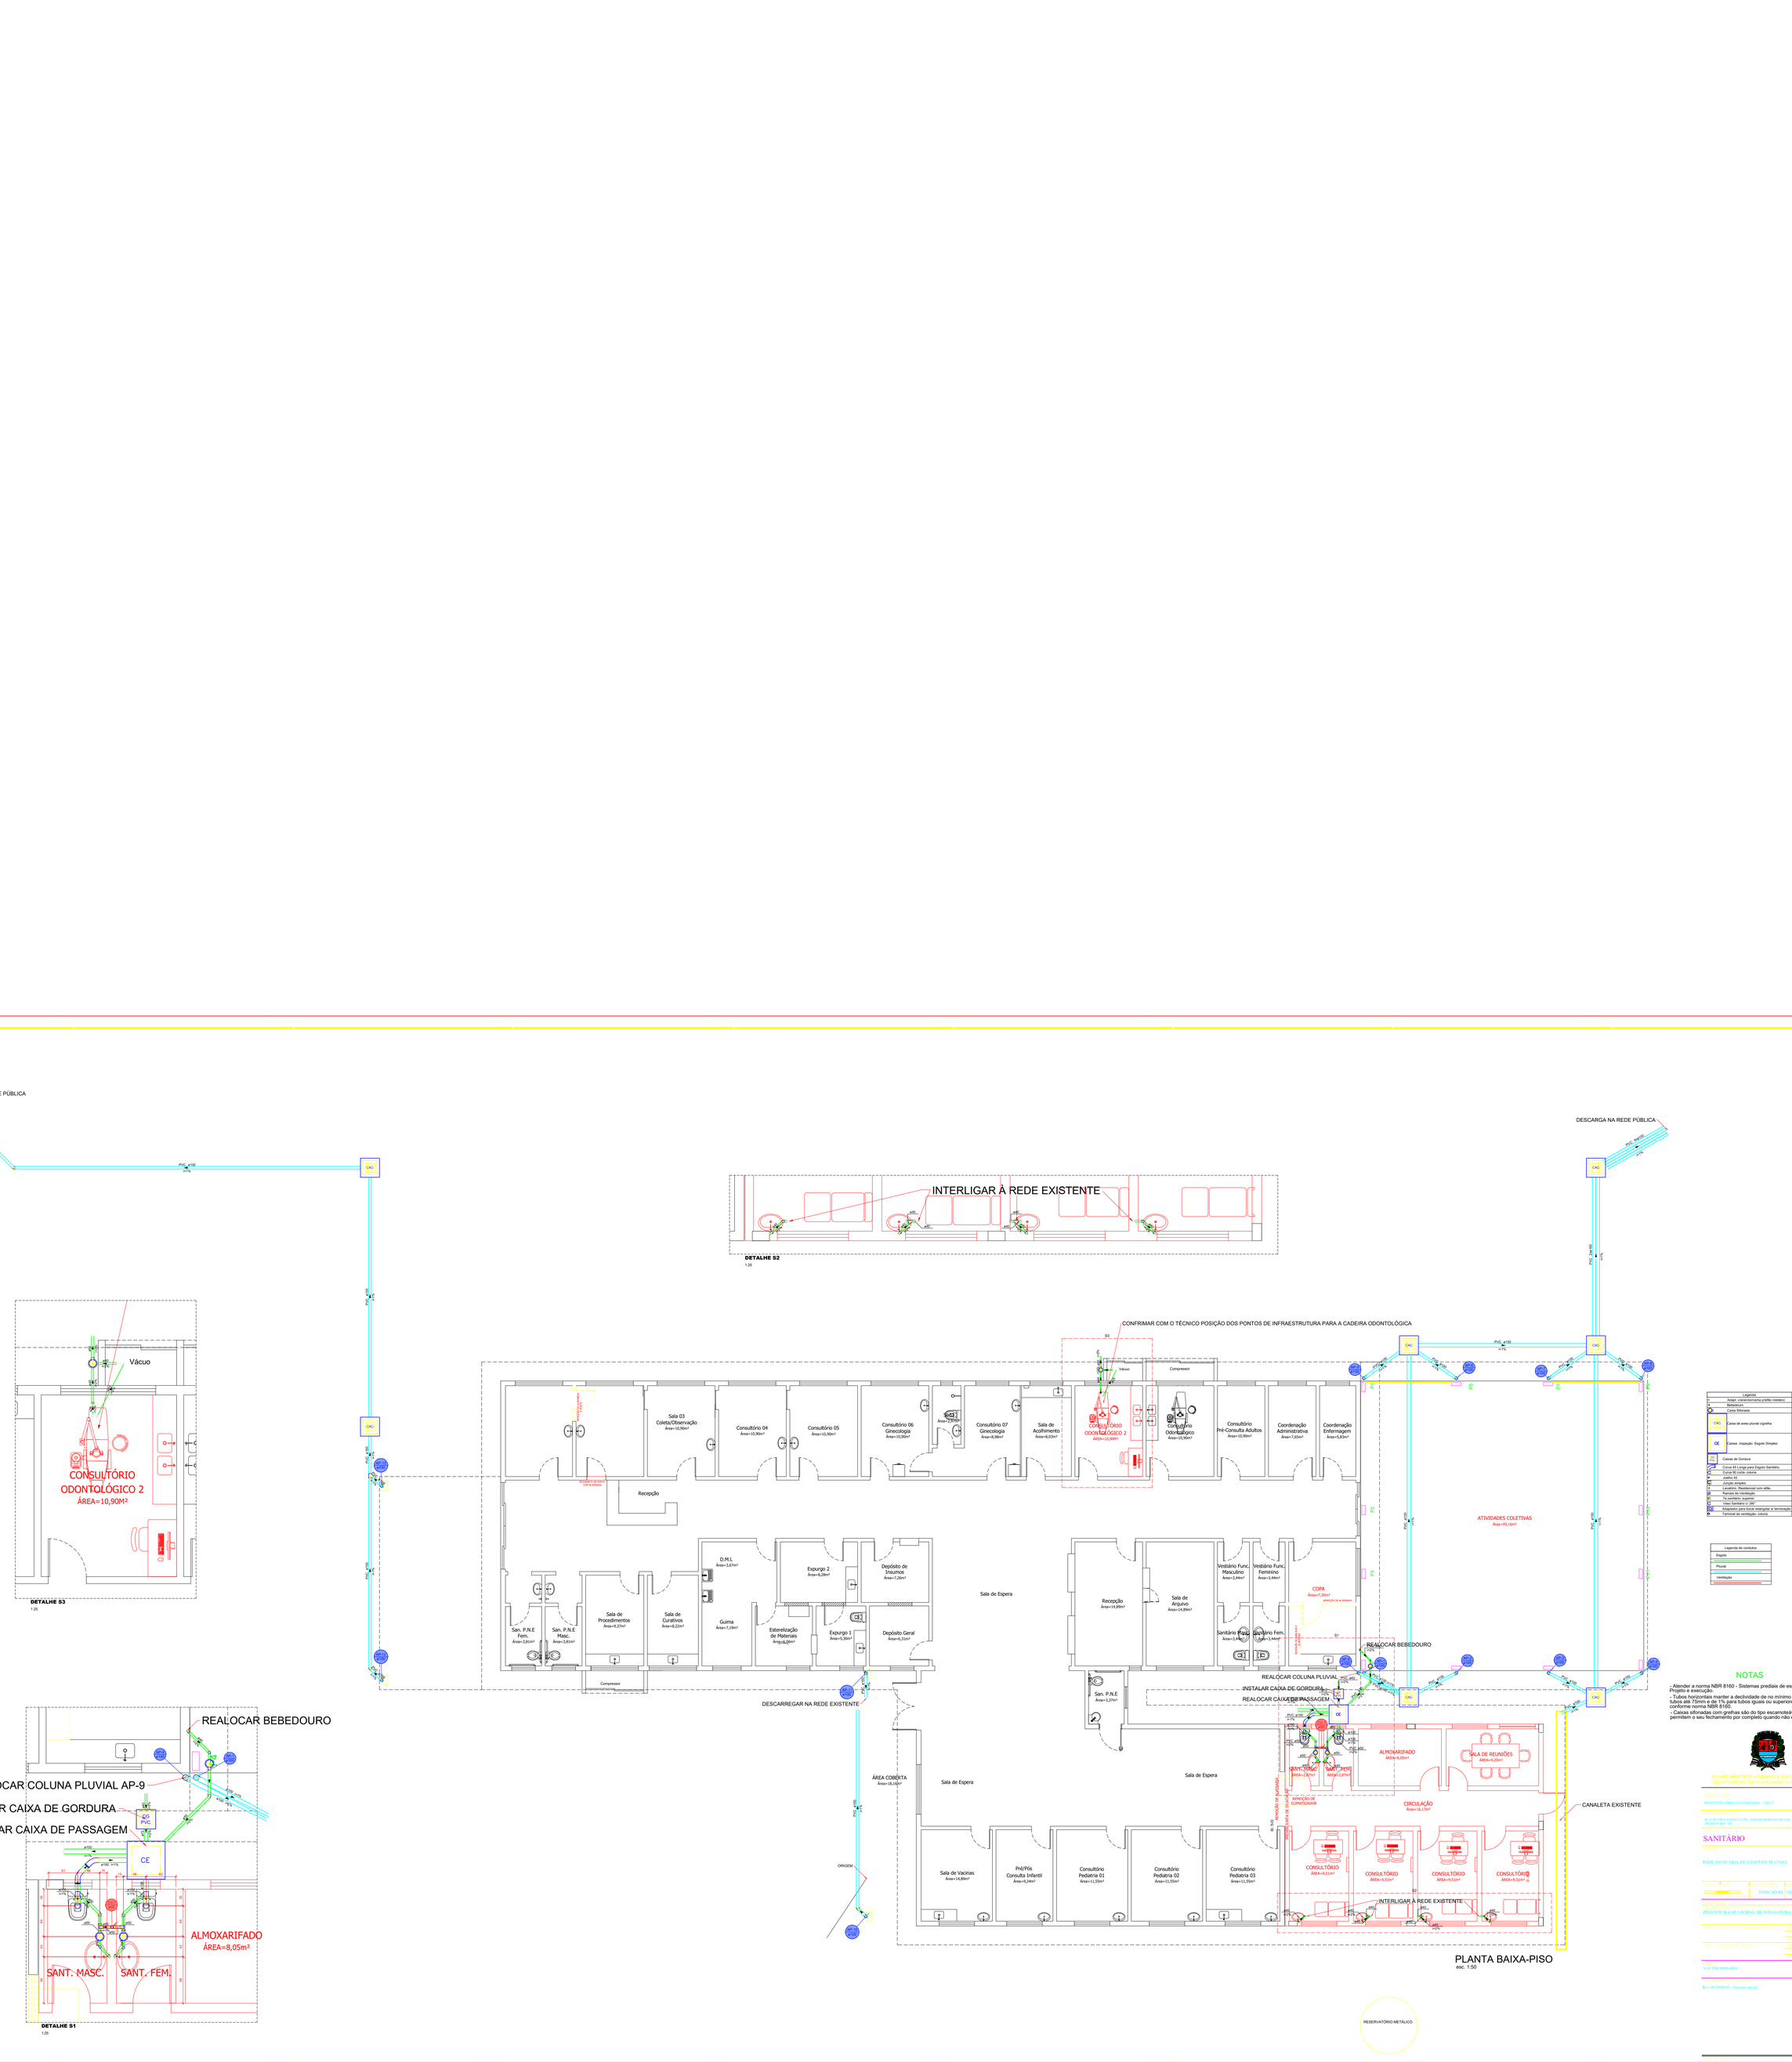

Legenda	
	Adapt. cozinha/lavanteria p/ferro metálico
H	Hidrômetro
	Caixa Sifonada
CX1	Caixa de areia pluvial cinzenha
CE	Caixas Inspeção Esgoto Simples
CG	Caixas de Gordura
	Curva 45 Longa para Esgoto Sanitário
	Curva 90 curta- coluna
	Joelho 45
	Junção simples
	Lavatório Residencial com aêlo
	Tanque de lavagem
	Tê sanitário superior
	Vaso Sanitário c/ JSV
ADS	Adaptador para bocal reberguão e terminação
	Terminal de ventilação coluna

Legenda de condutos	
Esgoto	
Pluvial	
Ventilação	

NOTAS

- Atender a norma NBR 8160 - Sistemas prediais de esgoto sanitário - Projeto e execução.
- Tubos horizontais a manter a declividade de no mínimo de 2,0% para diâmetros de 75mm e de 1% para tubos iguais ou superiores a 100m, conforme norma NBR 8160.
- Caixas sifonadas com grelhas são do tipo escamoteáveis que permitem o seu fechamento por completo quando não em uso.

PLANEJAMENTO URBANO E ENGENHARIA
DEPARTAMENTO DE PLANEJAMENTO E PROJETOS

OBJETO: 2 - 2026
PROJETO DE AMPLIAÇÃO/REFORMA - CEUAT

ENDEREÇO:
RUA DR VICENCIO DO NO. 1600SM MORADA DO SOL
INDAIATUBA - SP

TÍTULO DA PRANCHA: SANITÁRIO | 01/02

CONTEÚDO:
REDE SANITÁRIA DE ESGOTO E PLUVIAL

ESCALA: INDICADAS | DATA: SETEMBRO/2025

RESPONSÁVEL TÉCNICO:
PREFEITURA MUNICIPAL DE INDAIATUBA

DESENHO: | CREA:

DESIGN - ENGENHARIA: | CREA:

APROVAÇÃO:
VALTER MONARO

Rev. 00 30/09/25 - Emissão inicial