


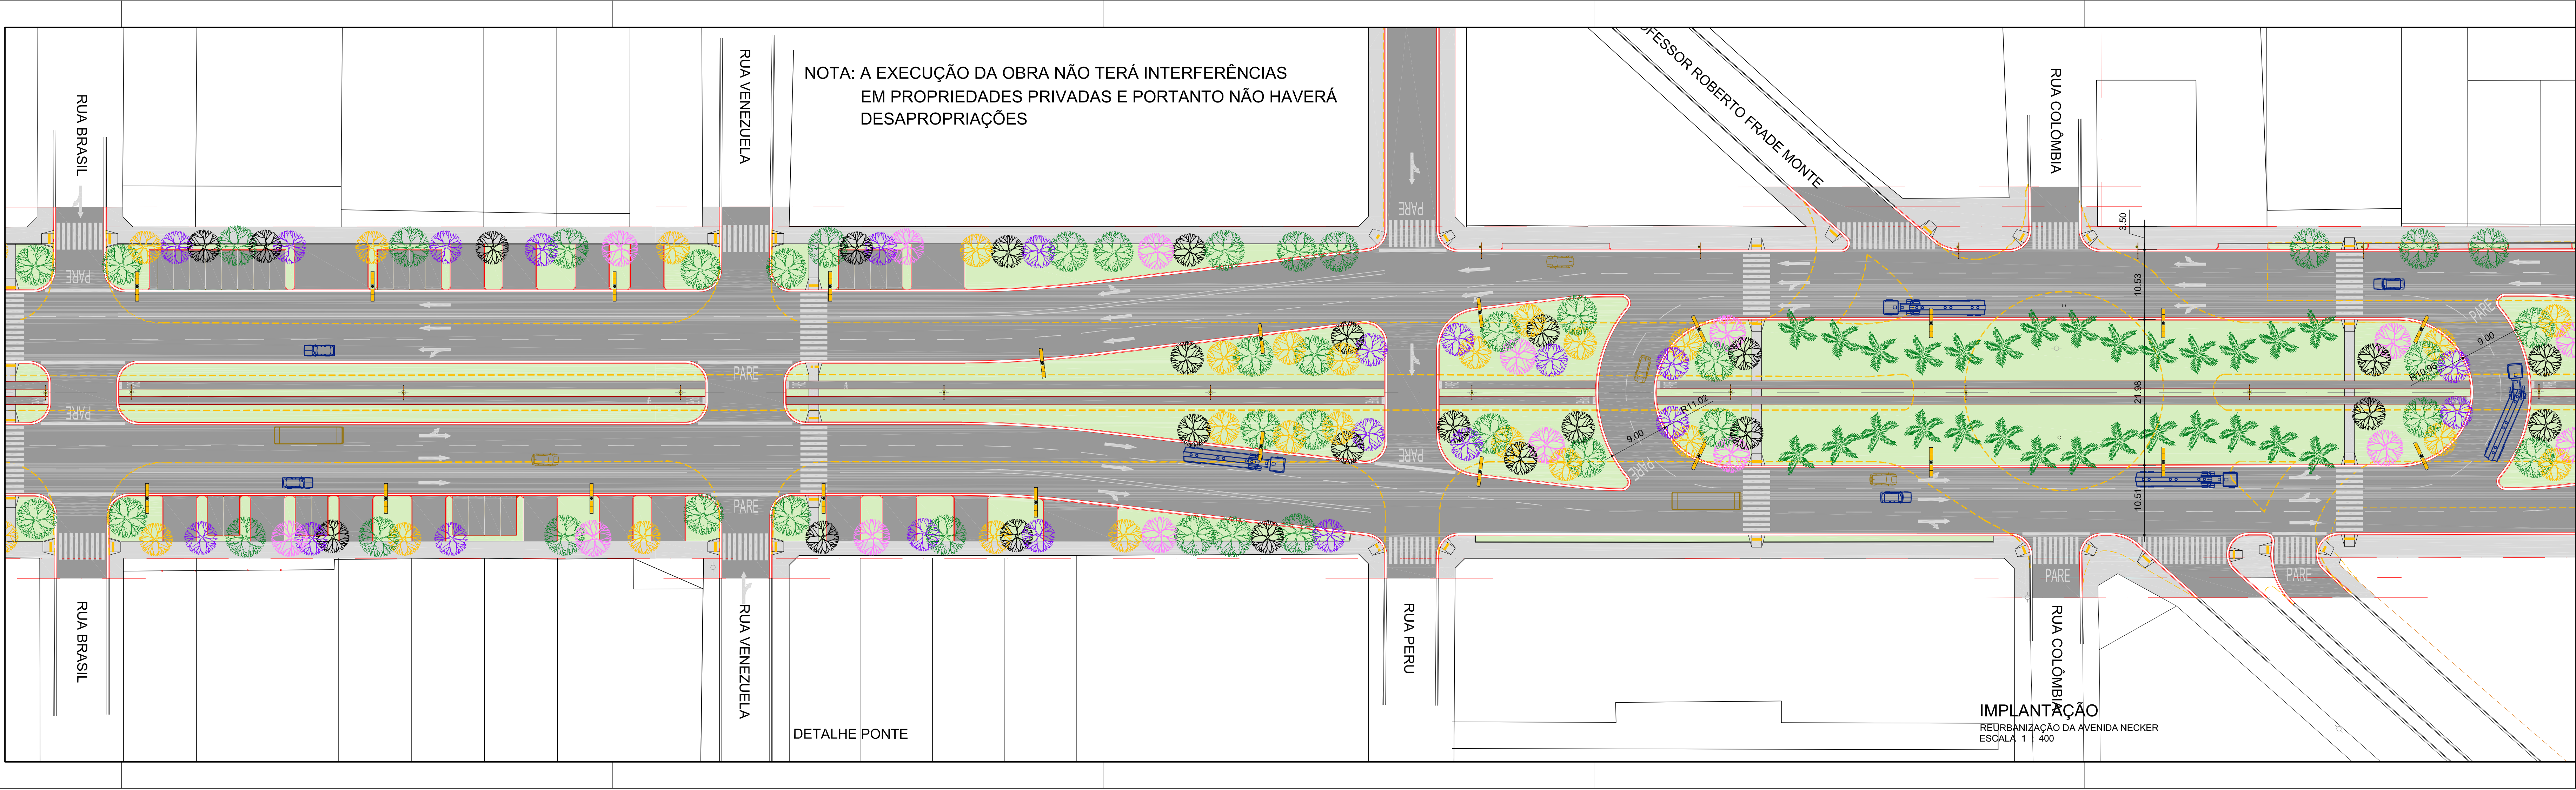

 PREFEITURA DO MUNICIPIO DA ESTÂNCIA TURÍSTICA DE BARRETOS SECRETARIA MUNICIPAL DE OBRAS E SERVIÇOS URBANOS																							
ETAPA DE PROJETO		PRANCHIA:																					
PROJETO BÁSICO DE URBANISMO		URB	02/05																				
REVISÃO	DATA	OBSERVAÇÕES / MODIFICAÇÕES	RESPONSÁVEL																				
N QUADRO DE ÁREAS <table><tr><td>ÁREA DE URBANIZAÇÃO</td><td></td><td></td><td>70.250,00 m²</td></tr><tr><td></td><td></td><td></td><td></td></tr><tr><td></td><td></td><td></td><td></td></tr><tr><td></td><td></td><td></td><td></td></tr><tr><td></td><td></td><td></td><td>70.250,00 m²</td></tr></table>				ÁREA DE URBANIZAÇÃO			70.250,00 m²																70.250,00 m²
ÁREA DE URBANIZAÇÃO			70.250,00 m²																				
			70.250,00 m²																				
OBRA:																							
REURBANIZAÇÃO DA AVENIDA NECKER																							
TÍTULO:																							
IMPLANTAÇÃO																							
ENDEREÇO DA OBRA:																							
AVENIDA ENG.º NECKER CARVALHO DE CAMARGOS																							
RRT Nº	AUTORIA DO PROJETO:																						
-	ENG. PLÁCIDO MARTINS JUNIOR CREA Nº 5500488/30 RUA 30, 0505 - BAIRRO MARILIA BARRETOS CEP 14780-615 FONE: 3612-2720																						
DATA:	COORDENADOR DO PROJETO:																						
R03-24-10-2023	ENG. PLÁCIDO MARTINS JUNIOR CREA Nº 5500488/30 RUA 30, 0505 - BAIRRO MARILIA BARRETOS CEP 14780-615 FONE: 3612-2720																						
ESCALA:	PREFEITO DO MUNICÍPIO:																						
INDICADA	PAULA OLIVEIRA LEMOS AV. ALM. GAGO COUTINHO, 505 - RIOS -BARRETOS -CEP 14783-200 FONE: 3612-2720																						
DESENHO:																							
CLAUDIA M. M. JUNQUEIRA																							
ARQUIVO:																							
SMDPT-Reurbanização da Av Necker URB-INT-R03-24-10-2023																							
APROVAÇÕES:																							