


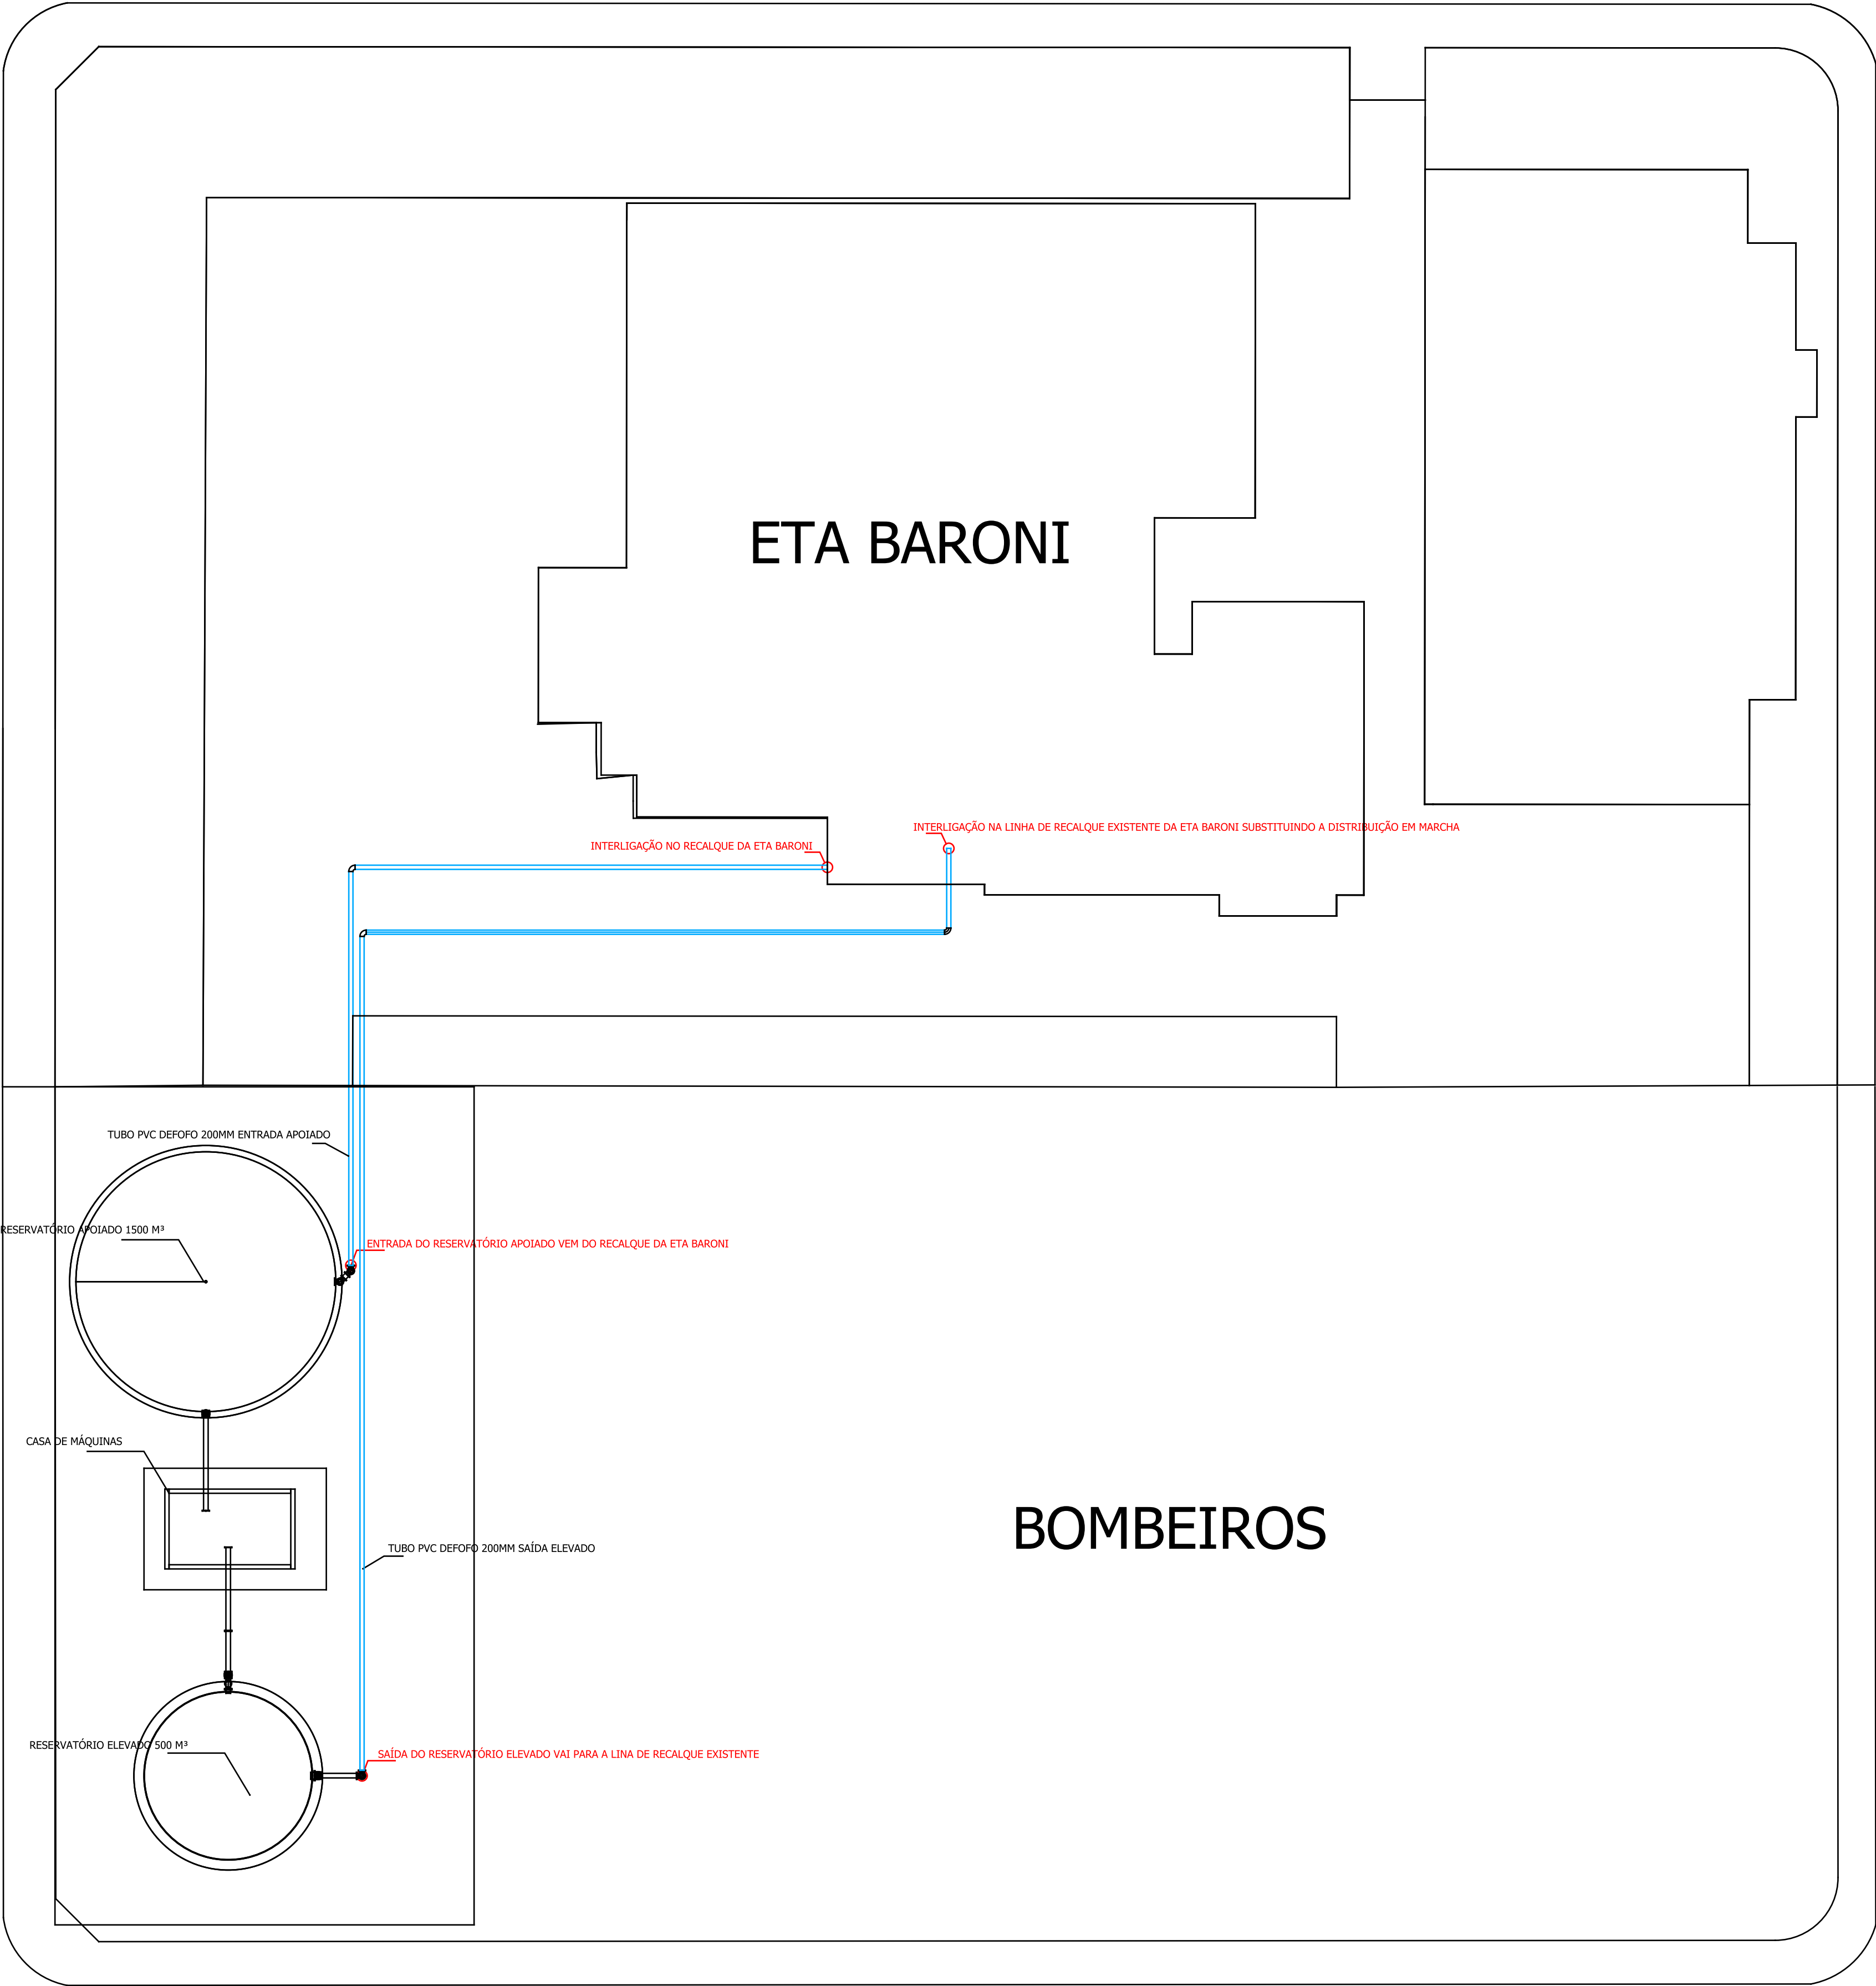

PLANTA DE INTERLIGAÇÃO DE RESERVATÓRIOS NO SISTEMA EXISTENTE ESC 1:200

|                                                           |  |                                                                                       |               |                  |
|-----------------------------------------------------------|--|---------------------------------------------------------------------------------------|---------------|------------------|
| Criado por:<br>DOUGLAS SÃO TIAGO                          |  | Título:<br>INSTALAÇÃO HIDRÁULICA                                                      |               |                  |
| Informação Suplementar:<br>INTERLIGAÇÃO NA REDE EXISTENTE |  | Tamanho:<br>A1                                                                        | Folha:<br>1/2 | Escala:<br>INDI. |
| CREA-SP 5070477577<br>ART: 2620242095880                  |  |  |               |                  |
| Data:<br>05/08/24                                         |  | Revisão:<br>REV A                                                                     |               |                  |