
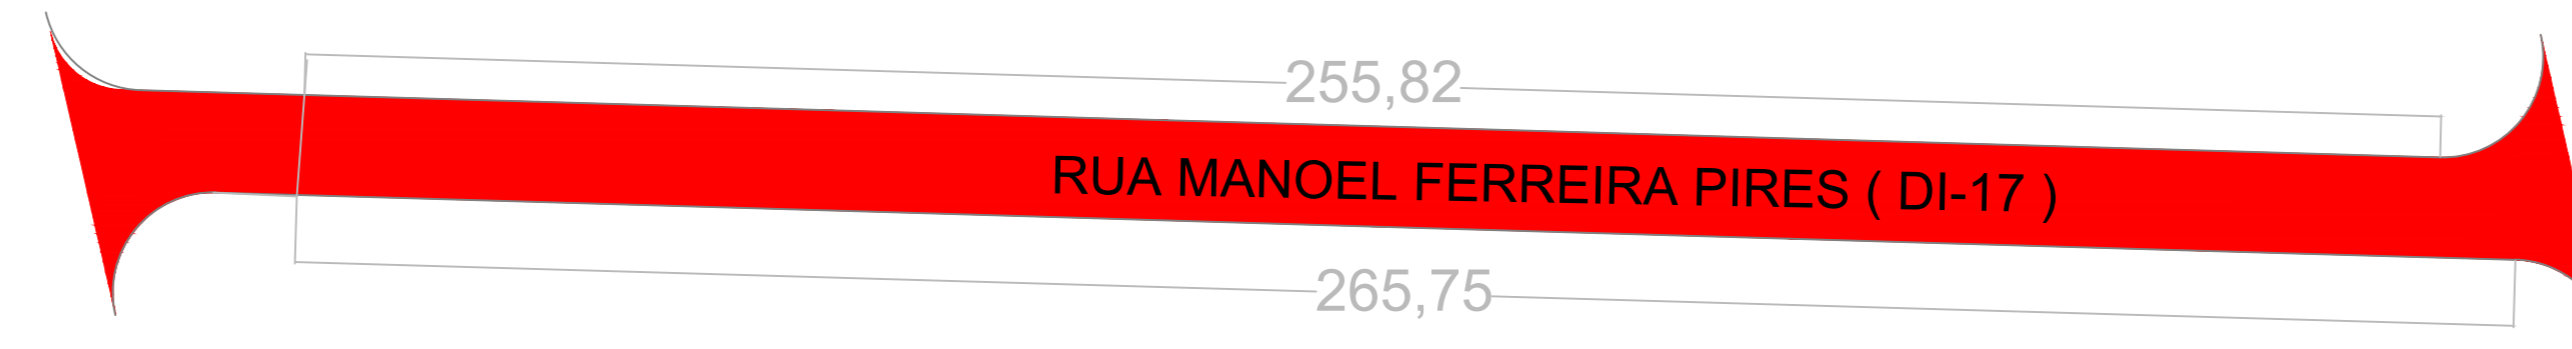



DETALHE TÍPICO DAS RUAS
Escala 1 : 100

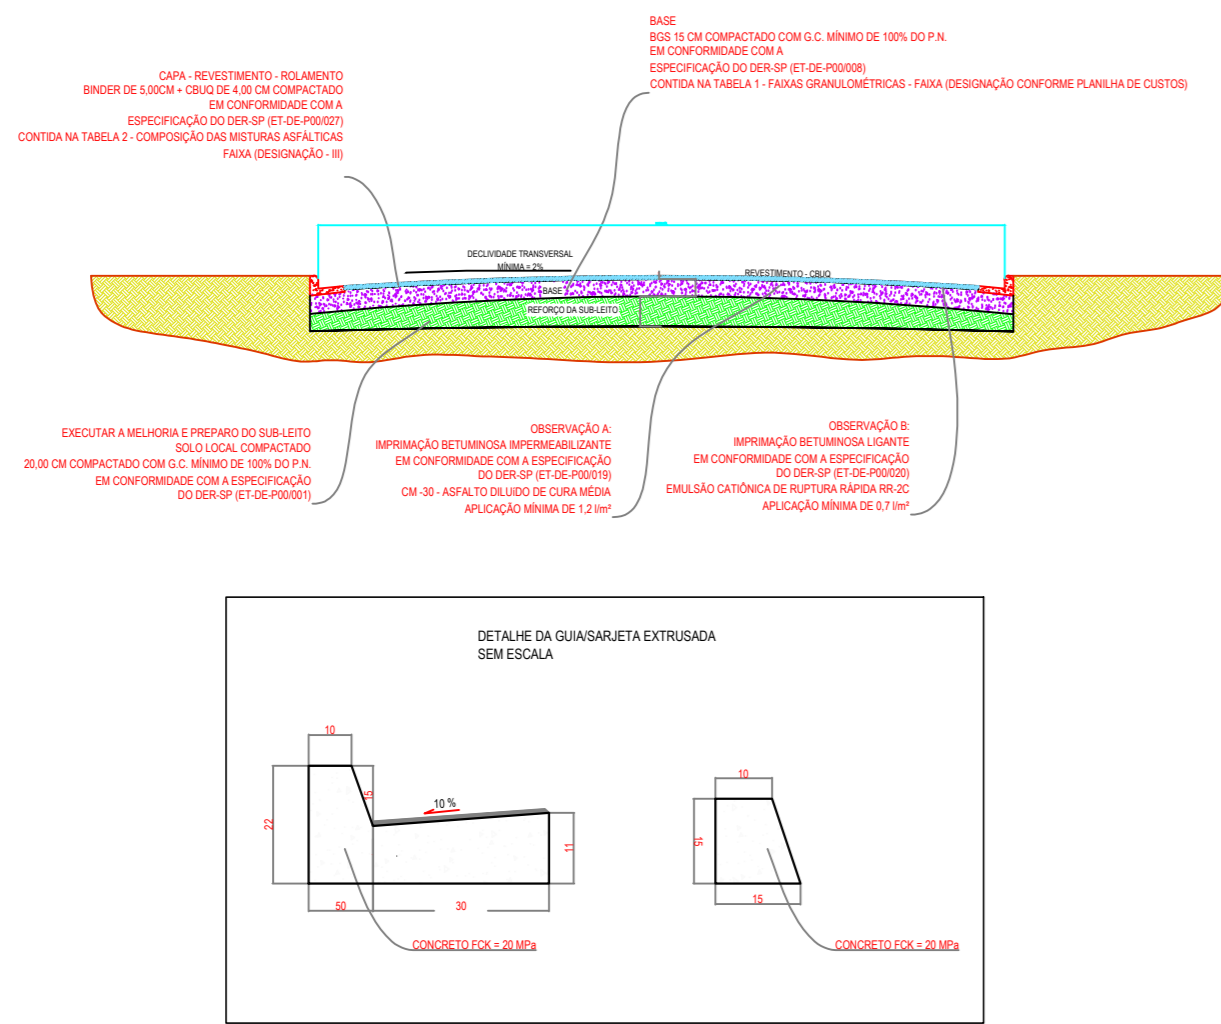

COMPRIMENTO = 300 M
LARGURA = 12 M

GUIA = 626,16 M LINEAR
GUIA TRECHO RETO = 550,18 M LINEAR
GUIA TRECHO CURVO = 75,38 M LINEAR


CALÇADA EM CONCRETO = 939,37 M²

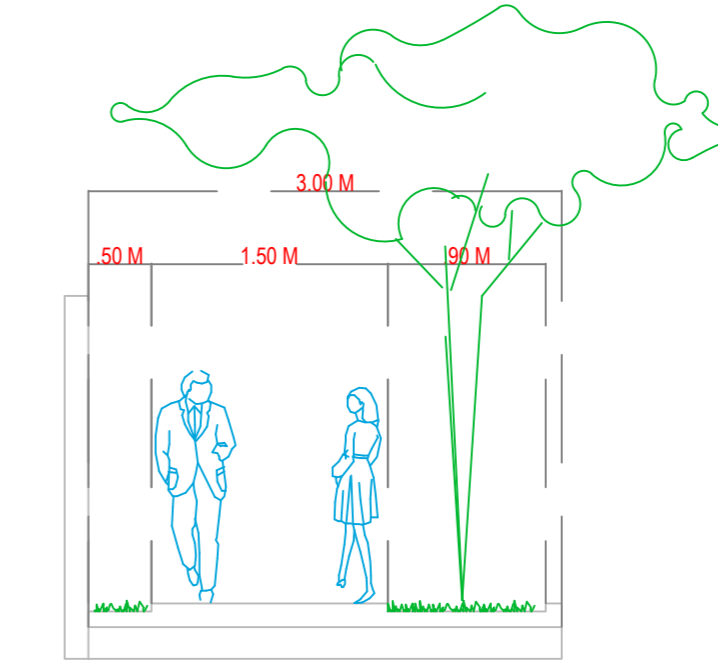


DETALHE TÍPICO DO PASSEIO PÚBLICO
Escala 1 : 100

LEGENDA:

- VIAS ABERTAS PARA PAVIMENTAÇÃO
- GUIAS A EXECUTAR
- PASSEIO PÚBLICO A SER EXECUTADO
- VIAS COM PAVIMENTAÇÃO
- GRAMA

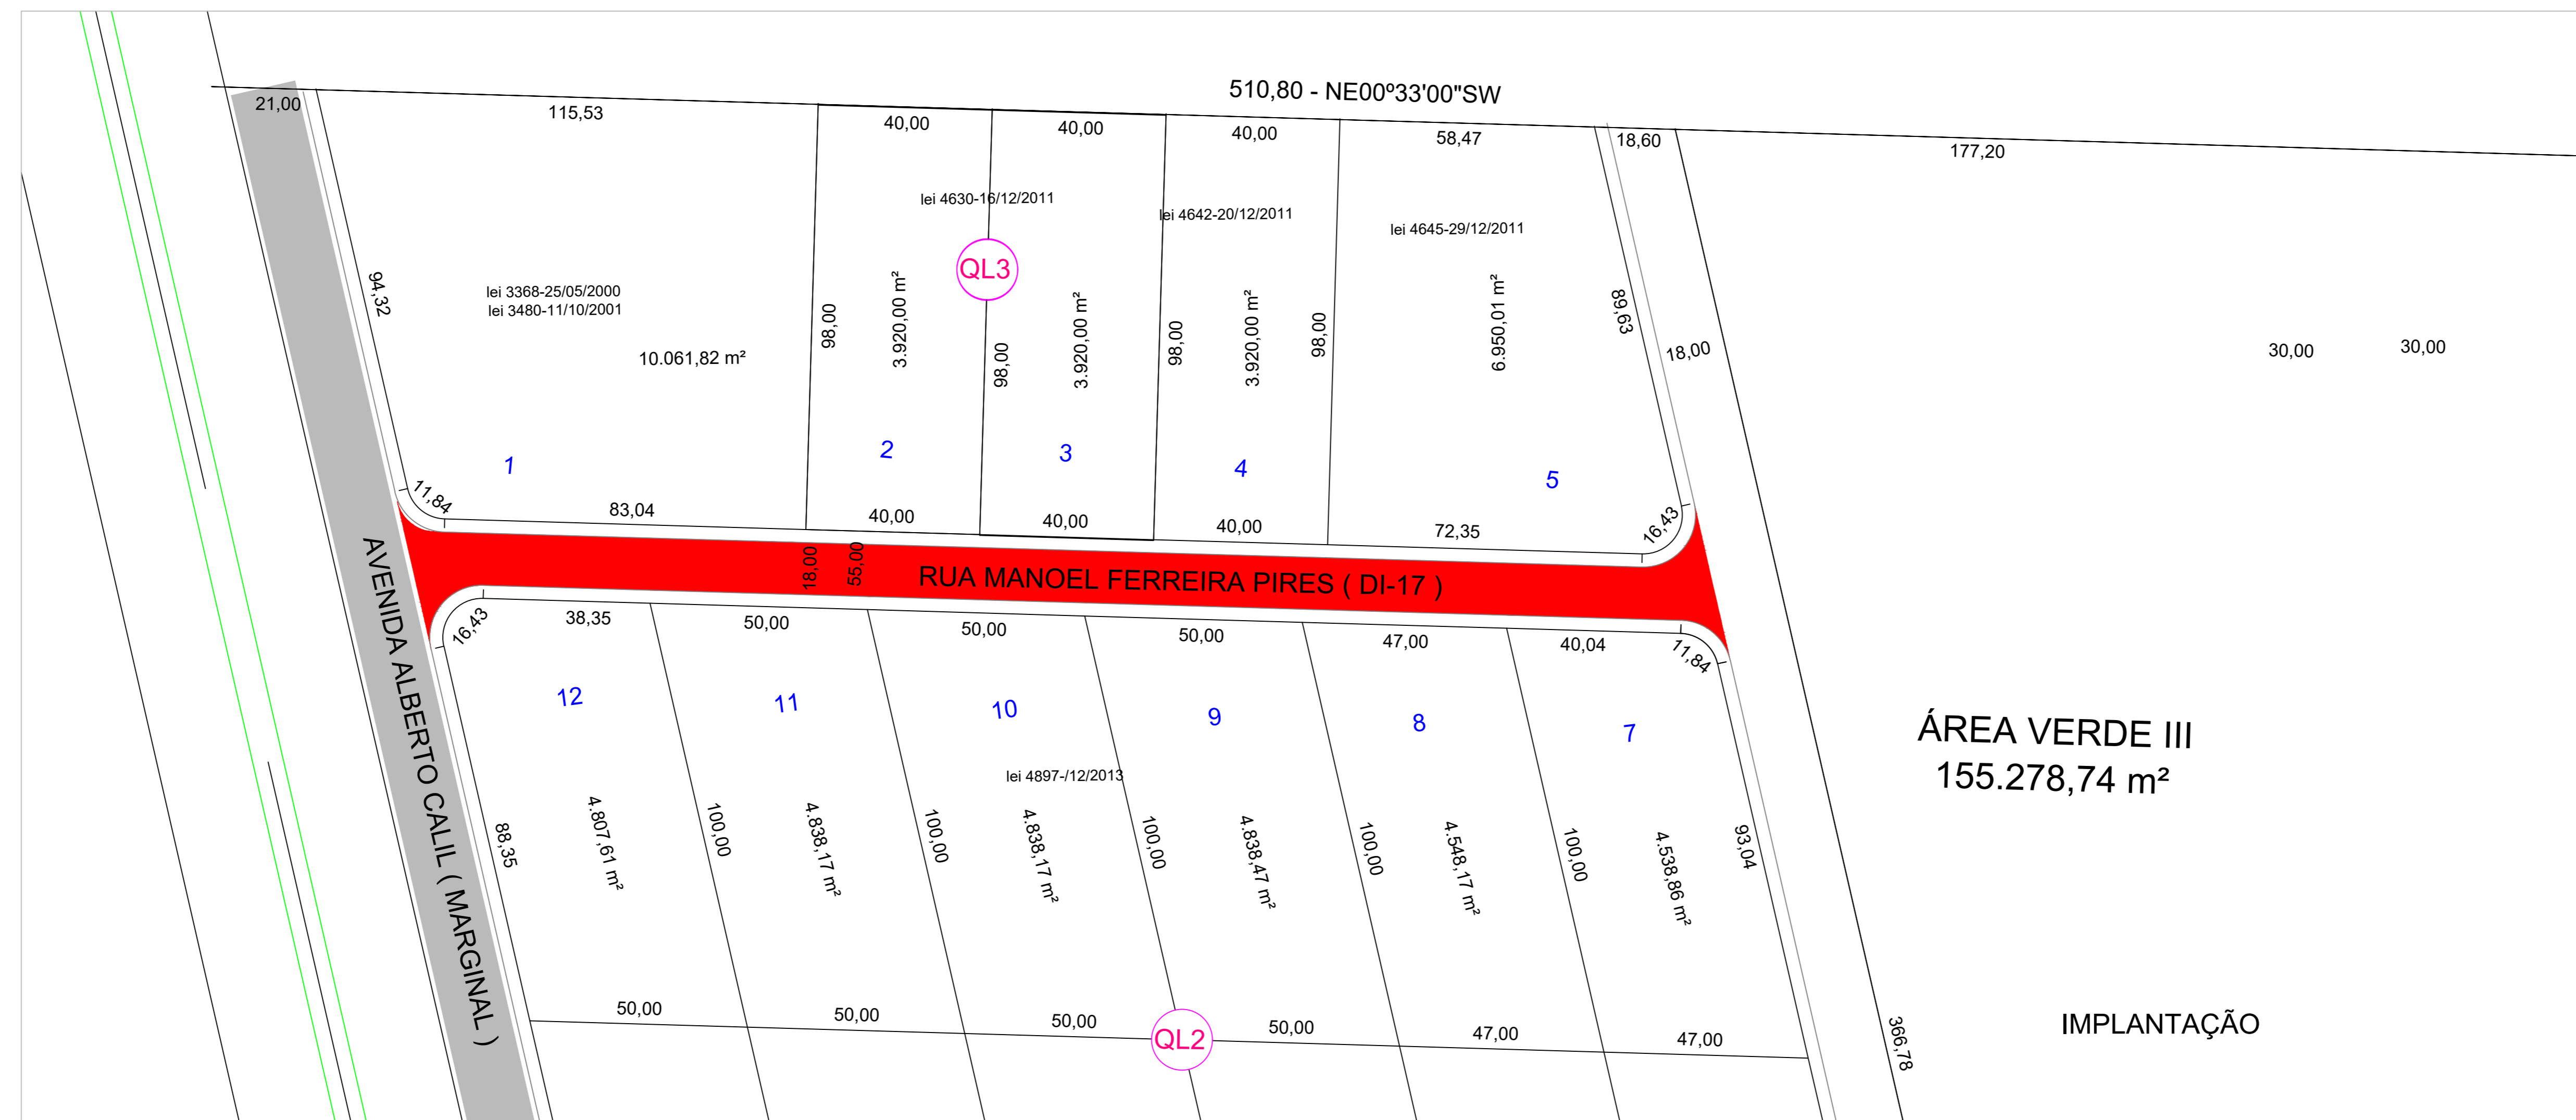



**PREFEITURA DO MUNICÍPIO DA ESTÂNCIA
TURÍSTICA DE BARRETOS**
SECRETARIA MUNICIPAL DE OBRAS E SERVIÇOS URBANOS

ESTÁGIO DE PROJETO: PROJETO BÁSICO DE URBANISMO		PRONOME: URB 01/01									
REVISÃO	DATA	OBSERVAÇÕES / MODIFICAÇÕES	RESPONSÁVEL								
<p>QUADRO DE ÁREAS</p> <table border="1" style="width: 100%; border-collapse: collapse;"> <tr> <td style="width: 50%; height: 20px;"></td> <td style="width: 50%; height: 20px;"></td> </tr> </table>											
<p>OBRA: RUA MANOEL F. PIRES À PAVIMENTAR - Z.U.D. "PEDRO PINTO PAIXÃO (DISTRITO INDUSTRIAL II)</p> <p>TÍTULO: IMPLANTAÇÃO</p> <p>ENDEREÇO DA OBRA: ZONA DE USO DIVERSIFICADO - Z.U.D. "PEDRO PINTO PAIXÃO (DISTRITO INDUSTRIAL II) - BARRETOS - SP</p>											
<p>AUTORA DO PROJETO: ENOP THAGO SILVESTRE VASCONCELOS CREA Nº 026.178-5/2014 - BARRETOS - CEP 14780-100 FONE: 36127200</p>	<p>COORDENADOR DO PROJETO: ENOP THAGO SILVESTRE VASCONCELOS CREA Nº 026.178-5/2014 - BARRETOS - CEP 14780-100 FONE: 36127200</p>	<p>PREFEITO DO MUNICÍPIO: ODAIR DE MOURA E SILVA AV. AL. CAZUZA COSTA, 100 - BARRITOS - CEP 14783-300 FONE: 3611186</p>									
<p>APROVAÇÕES:</p>											