


**LEGENDA**

- TUBULAÇÃO À EXECUTAR TOTAL = 2.479,44 m
- TUB. CONTEMPLADA OUTRO CONTRATO
- TUBULAÇÃO EXISTENTE
- RAMAIS DE 400 MM A EXECUTAR TOTAL = 682,07 m
- GUIA / SARJETA À EXECUTAR TOTAL = 3.733,25 m
- POÇO DE VISITA E CAIXAS TOTAL = 44 UNIDADES
- BL BOCA DE LOBO SIMPLES TOTAL = 7 UNIDADES
- BL BL BOCA DE LOBO DUPLA TOTAL = 95 UNIDADES
- BL BL BL BOCA DE LOBO TRIPLA TOTAL = 16 UNIDADES
- BL BL BL BL BOCA DE LOBO QUADRUPLA TOTAL = 2 UNIDADES
- G GRELHA DE CAPTAÇÃO TOTAL = 1 UNIDADES

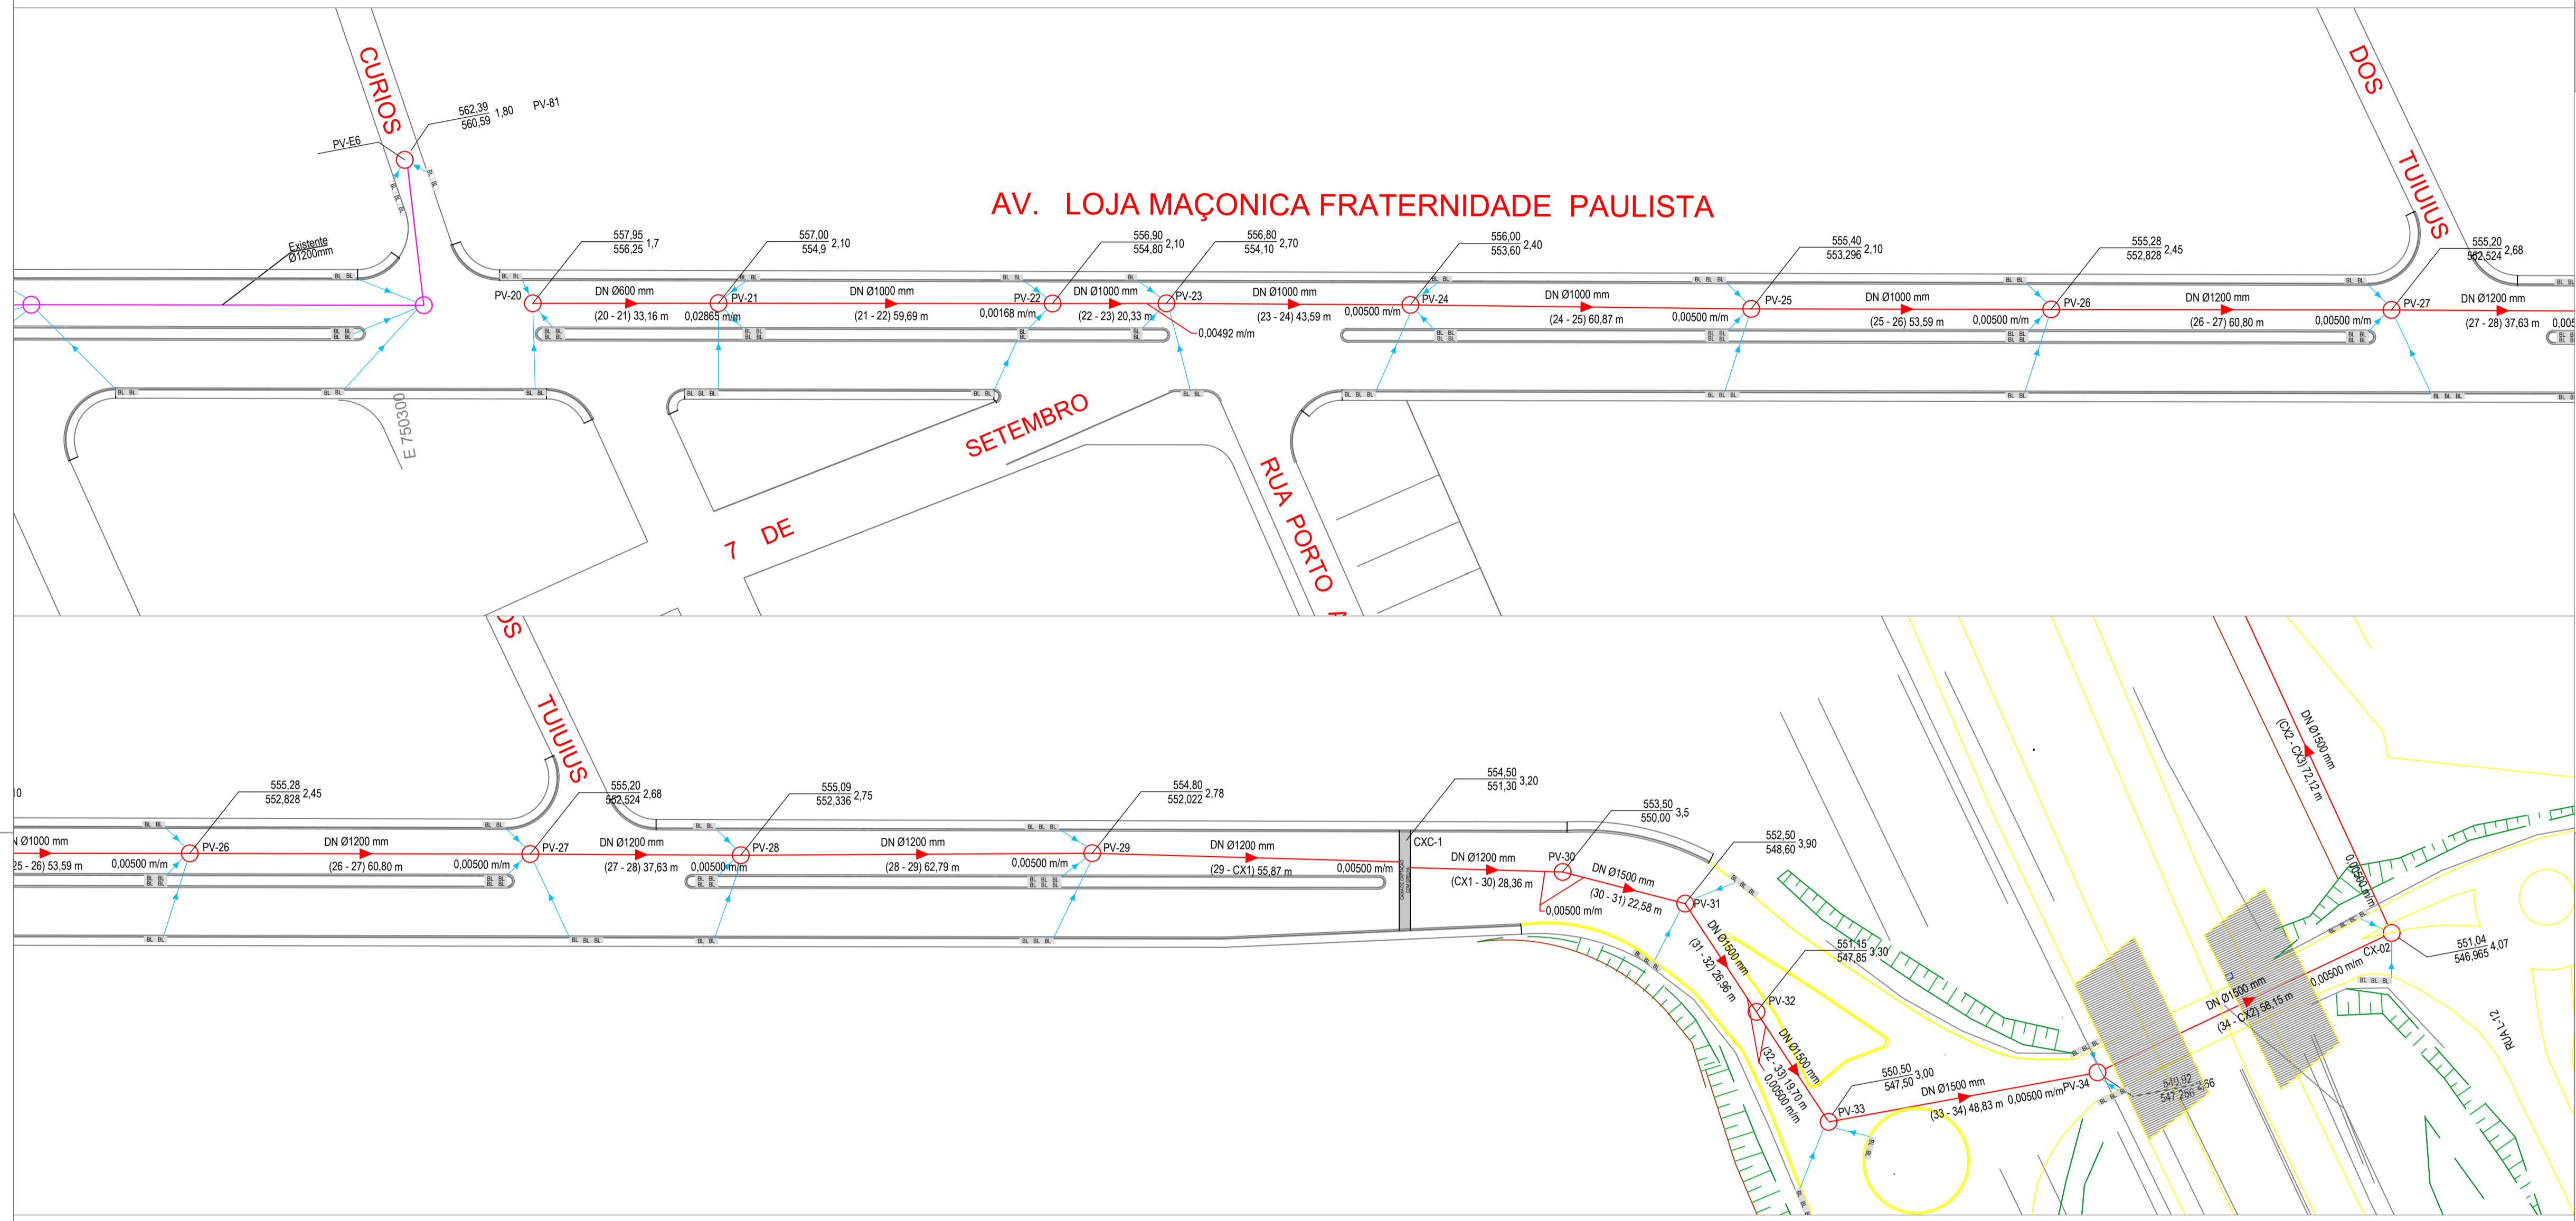

MUNICÍPIO DA ESTANCIA TURÍSTICA DE BARRETOS  
SECRETARIA MUNICIPAL DE OBRAS

ETAPA DE PROJETO: PAVIMENTAÇÃO E DRENAGEM AV. FRATERNIDADE PAULISTA

**DRE**

QUADRO DE ÁREAS	
RECOMPOSIÇÃO DA PAVIMENTAÇÃO ASFÁLTICA	20.006,28 m²
RECAPEAMENTO DA CAPA ASFÁLTICA	19.914,82 m²
PAVIMENTAÇÃO ASFÁLTICA	5.976,04 m²
PASSARELO PÚBLICO	5.438,40 m²
GUIA / SARJETA	3.733,25 m
RAMPAS LATERAIS	46 m²
RAMPAS CENTRAIS	23 m²

PAVIMENTAÇÃO E DRENAGEM AV. FRATERNIDADE PAULISTA NO BAIRRO JARDIM CAIÇARA

TÍTULO: DRENAGEM DE ÁGUAS PLUVIAIS - IMPLANTAÇÃO

ENDEREÇO DA OBRA: AVENIDA FRATERNIDADE PAULISTA - JARDIM CAIÇARA, BARRETOS - SP

APROVAÇÕES:

BRANCHA: 06 / 10

LOCALIZAÇÃO:

AUTORIA DO PROJETO:  
 ENG.º CIVIL THIAGO BELVESTRE VASCONCELOS  
 CREA Nº 104/788/SP  
 RUA ALVARO COSTA, 150 - RIOS BARRETOS - CEP 14740-000  
 FONE: 321-1008

PREFEITO MUNICIPAL: CEAR DE MOURA E SILVA  
 RUA ALVARO COSTA, 150 - RIOS BARRETOS - CEP 14740-000  
 FONE: 321-1008

ART Nº: DATA: AGOSTO 2025; ESCALA: INDICADA; PROJETO: 14740-000-1170-000; REVISÃO: 1; PARTICIPANTE: UNIVISUAL; 11/03/2025

**LEGENDA**

DIÂMETRO DO TRECHO: Ø XX mm

SENTIDO ESCOAMENTO: XX.XXXX m/m

DECLIVIDADE DO TRECHO: XX.XXXX m/m

POÇO DE VISITA

NÚMERO DO PV: PROFUNDIDADE; COTA DO TERRENO MONTANTE; COTA DO COLETOR MONTANTE

NÚMERO DO TRECHO: EXTENSÃO DO TRECHO

COTA DO TERRENO JUSANTE; COTA DO COLETOR JUSANTE

PROFUNDIDADE; NÚMERO DO PV

Rótulos de Linha	Soma de Comprimento (m)	Soma de Escavação (m³)	Soma de Reaterro (m³)	Média de Profundidade (m)	Soma de Volume de Brita (m³)	Soma de Escoramento Vala (m³)
400	673,25	1211,85	1127,25	2,00	60,59	2693,00
800	276,80	683,70	544,56	1,90	35,98	1051,84
1000	701,12	2487,05	1936,39	2,34	105,17	3316,07
1200	1892,71	9820,13	7679,52	3,12	321,76	11553,09
1500	803,91	6612,66	5192,03	3,86	160,78	6612,66
600	155,11	290,06	246,20	1,70	17,06	527,37
<b>Total Geral</b>	<b>4502,90</b>	<b>21105,44</b>	<b>16725,96</b>	<b>2,67</b>	<b>701,35</b>	<b>25754,03</b>