

RECOMPOSIÇÃO			
TRECHOS	COMPRIMENTO	LARGURA PAV	ÁREA PAV M²
TRECHO 1	150,17	8,00	1.201,36
TRECHO 2	45,14	8,00	361,12
TRECHO 3	52,99	8,00	423,92
TRECHO 4	698,14	8,00	5.585,12
TRECHO 5	137,55	8,00	1.100,40
TRECHO 6	24,49	8,00	195,92
TRECHO 7	233,17	8,00	1.865,36
TRECHO 8	25,36	8,00	202,88
TRECHO 9	333,82	8,00	2.670,56
TRECHO 10	26,43	8,00	211,44
TRECHO 11	145,74	8,00	1.165,92
TRECHO TOTAL			21.006,28

RECAPAMENTO			
TRECHOS	COMPRIMENTO	LARGURA	ÁREA M²
TRECHO 1	150,17	8,00	1.201,36
TRECHO 2	45,14	8,00	361,12
TRECHO 3	52,99	8,00	423,92
TRECHO 4	698,14	8,00	5.585,12
TRECHO 5	137,55	8,00	1.100,40
TRECHO 6	24,49	8,00	195,92
TRECHO 7	233,17	8,00	1.865,36
TRECHO 8	25,36	8,00	202,88
TRECHO 9	333,82	8,00	2.670,56
TRECHO 10	26,43	8,00	211,44
TRECHO 11	145,74	8,00	1.165,92
TRECHO TOTAL			21.006,28

PAVIMENTAÇÃO			
TRECHO	COMPRIMENTO	LARGURA	ÁREA M²
ENTRONCAMENTO 6	-	-	150,00
ENTRONCAMENTO 8	-	-	62,20
ENTRONCAMENTO 11	-	-	75,00
ABERTURA GUAIA	-	-	1.328,94
TOTAL			1.616,04

RECOMPOSIÇÃO			
TRECHOS	COMPRIMENTO	LARGURA	ÁREA M²

**MUNICÍPIO DA ESTÂNCIA TURÍSTICA DE BARRETOS**  
SECRETARIA MUNICIPAL DE OBRAS

ETAPA DE PROJETO: PAVIMENTAÇÃO E DRENAGEM AV. FRATERNIDADE PAULISTA

PAV

**QUADRO DE ÁREAS**

RECOMPOSIÇÃO DA PAVIMENTAÇÃO ASFÁLTICA	20.006,28 m²
RECAPEAMENTO DA CAPA ASFÁLTICA	19.518,92 m²
PAVIMENTAÇÃO ASFÁLTICA	1.616,04 m²
PASSEIO PÚBLICO	5.438,40 m²
GUIA / SARJETA	3.733,25 m
RAMPAS LATERAIS	46 UNIDADES
RAMPAS CENTRAIS	23 UNIDADES

**PAVIMENTAÇÃO E DRENAGEM AV. FRATERNIDADE PAULISTA NO BAIRRO JARDIM CAIÇARA**

TÍTULO: PAVIMENTAÇÃO, RECAPE E RECOMPOSIÇÃO DO PAVIMENTO IMPLANTAÇÃO

PROJETO DE OBRAS: AVENIDA FRATERNIDADE PAULISTA - JARDIM CAIÇARA - BARRETOS - SP

BRANCHA: 04 07



LOCALIZAÇÃO:

AUTORIA DO PROJETO: ENG.º CIVIL THIAGO BELLESTRE VASCONCELOS (CREA Nº 104778/2006) - RUA SÃO FRANCISCO DE SALES, 100 - BARRIO DOS BARRETOIS - CEP 14290-000 - FONE: 3321-1006

DATA: AGOSTO/2025 | DESIGNO: JHONATHAN G. MARCELINO | PREFEITO MUNICIPAL: EDUARDO DE MOURA E SILVA

ESCALA: INDICADA | ARQUIVO: REV.01 - 10/08 - METR. FRAT. PAULISTA - PAVIMENTAÇÃO | CADAR DE MOURA E SILVA

INDICADA

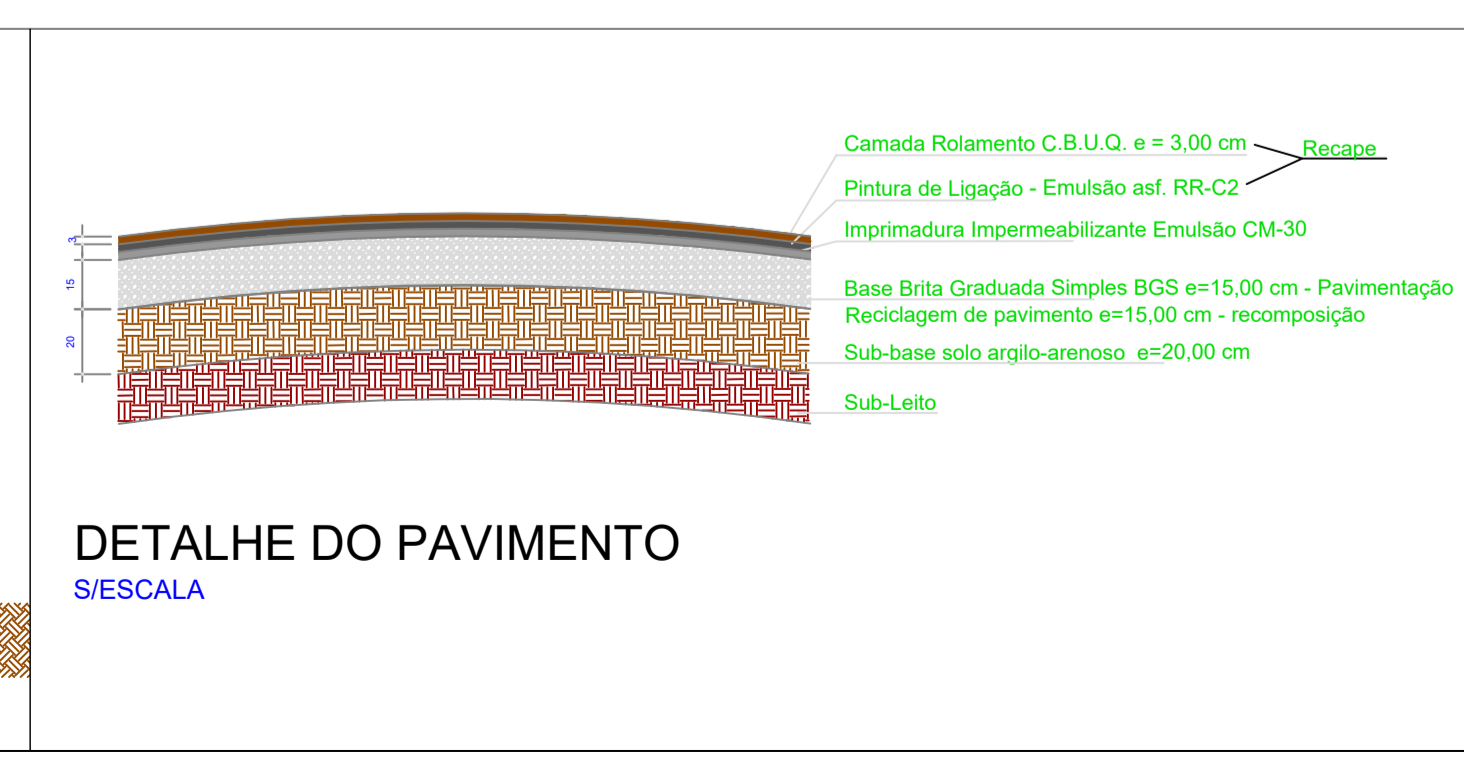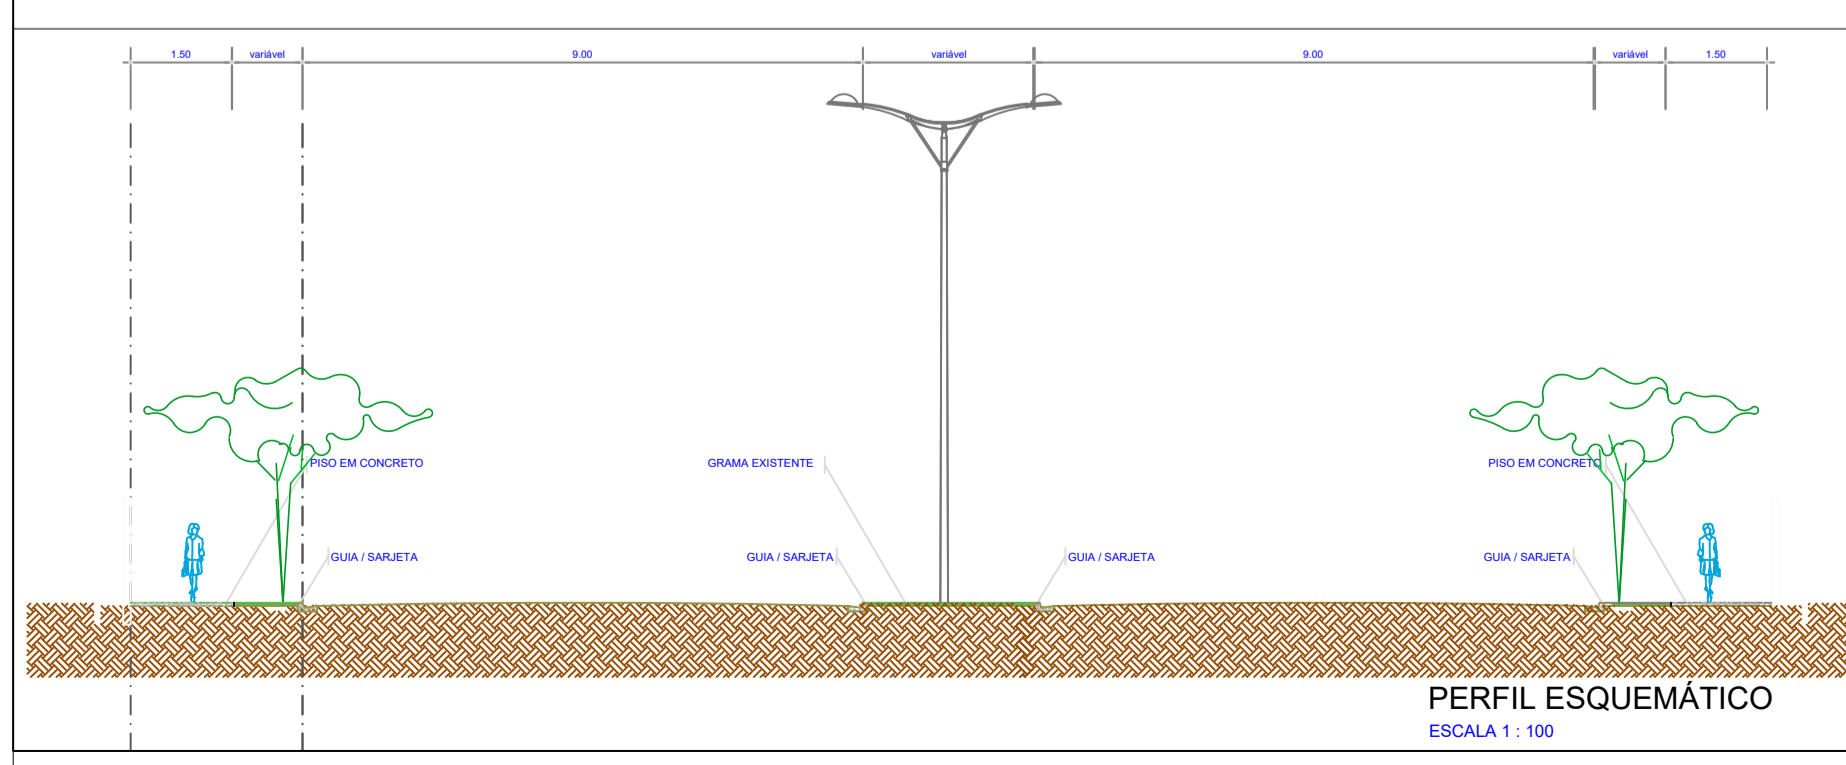

**LEGENDA**

	RECOMPOSIÇÃO ASFÁLTICA	ÁREA = 20.006,28 m²
	RECAPEAMENTO ASFÁLTICO	ÁREA = 19.518,92 m²
	PAVIMENTAÇÃO ASFÁLTICA	ÁREA = 1.616,04 m²
	PASSEIO PÚBLICO	ÁREA = 5.438,40 m²
	GUIA / SARJETA À EXECUTAR	TOTAL = 3.733,25 m
	RAMPAS LATERAIS	TOTAL = 46 UNIDADES
	RAMPAS CENTRAIS	TOTAL = 23 UNIDADES