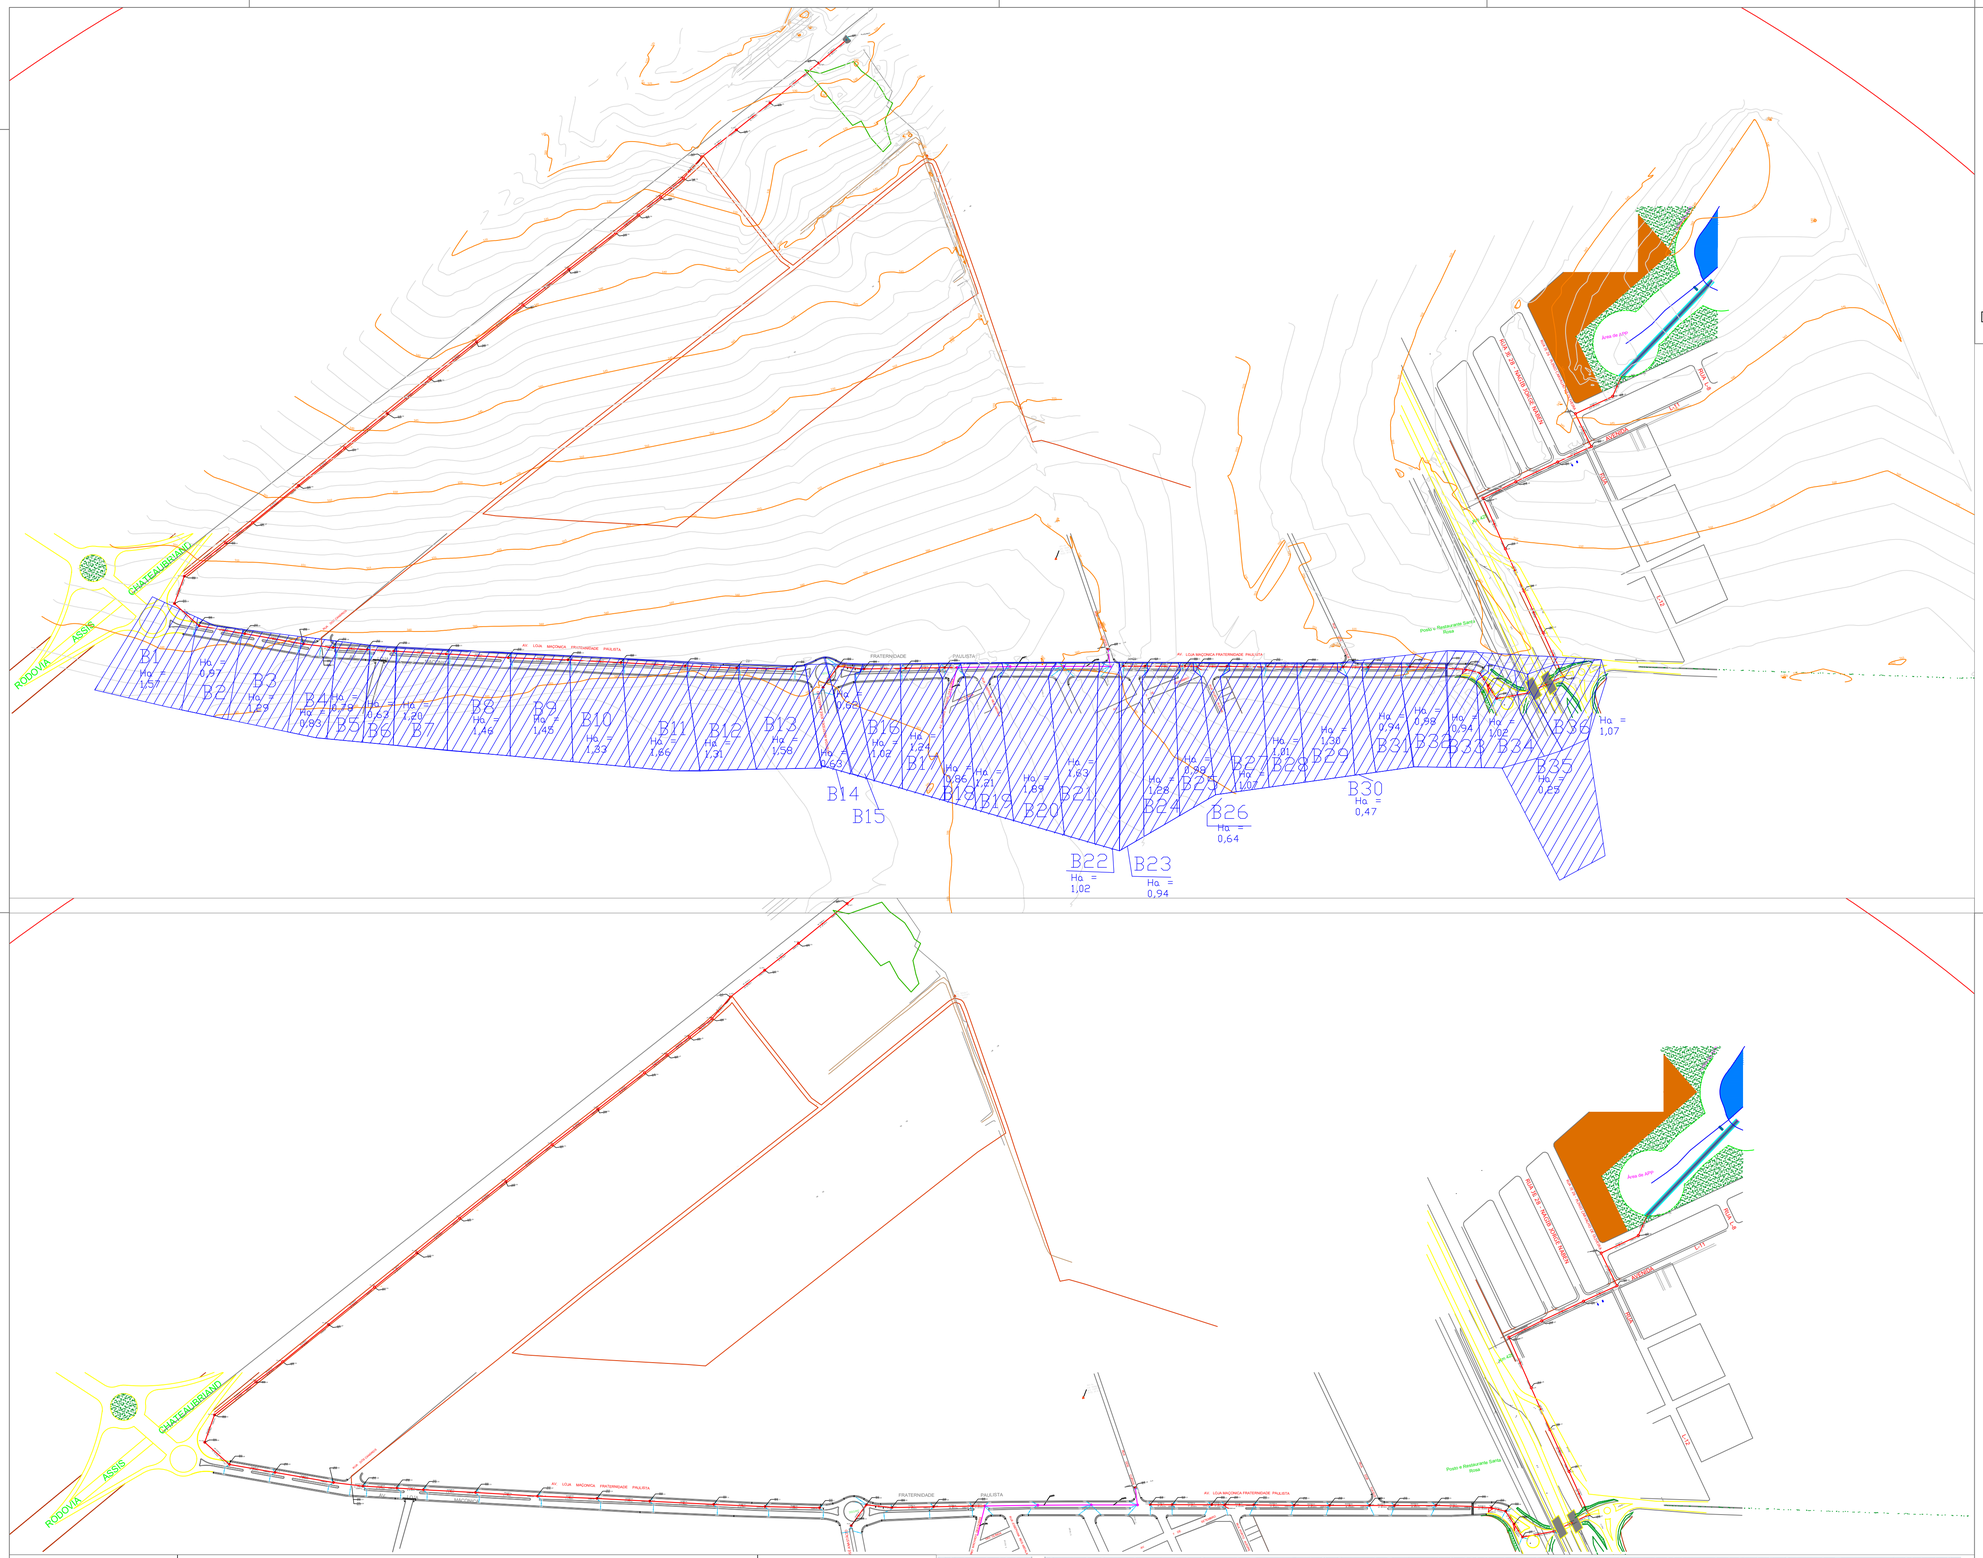

LEGENDA

TUBULAÇÃO Á EXECUTAR	TOTAL =	2.479,44 m
TUB.CONTEMPLADA OUTRO CONTRATO		
TUBULAÇÃO EXISTENTE		
RAMAIS DE 400 MM A EXECUTAR	TOTAL =	682,07 m
GUIA / SARJETA Á EXECUTAR	TOTAL =	3.733,25 m
POÇO DE VISITA E CAIXAS	TOTAL =	44 UNIDADES
BL — BOCA DE LOBO SIMPLES	TOTAL =	7 UNIDADES
BL BL — BOCA DE LOBO DUPLA	TOTAL =	95 UNIDADES
BL BL BL — BOCA DE LOBO TRIPLA	TOTAL =	16 UNIDADES
BL BL BL BL — BOCA DE LOBO QUADRUPLA	TOTAL =	2 UNIDADES
GRELHA DE CAPTAÇÃO	TOTAL =	1 UNIDADES

Rótulos de Linha	Soma de Comprimento (m)	Soma de Escavação (m³)	Soma de Reaterro (m³)	Média de Profundidade (m)	Soma de Volume de brita (m³)	Soma de Escoramento Vala (m²)
400	673,25	1211,85	1127,25	2,00	60,59	2693,00
800	276,80	683,70	544,56	1,90	35,98	1051,84
1000	701,12	2487,05	1936,39	2,34	105,17	3316,07
1200	1892,71	9820,13	7679,52	3,12	321,76	11553,09
1500	803,91	6612,66	5192,03	3,86	160,78	6612,66
600	155,11	290,06	246,20	1,70	17,06	527,37
Total Geral	**4502,90**	**21105,44**	**16725,96**	**2,67**	**701,35**	**25754,03**

MUNICÍPIO DA ESTÂNCIA TURÍSTICA DE BARRETOS
SECRETARIA MUNICIPAL DE OBRAS

ETAPA DE PROJETO:
PAVIMENTAÇÃO E DRENAGEM AV. FRATERNIDADE PAULISTA

DRE

QUADRO DE ÁREAS

RECOMPOSIÇÃO DA PAVIMENTAÇÃO ASFÁLTICA		20.006,28 m²
RECAPEAMENTO DA CAPA ASFÁLTICA		10.519,92 m²
PAVIMENTAÇÃO ASFÁLTICA		1.616,04 m²
PASSEIO PÚBLICO		5.438,40 m²
GUIA / SARJETA		3.733,25 m
RAMPAS LATERAIS		46 unid.
RAMPAS CENTRAIS		23 unid.

OBRA:
PAVIMENTAÇÃO E DRENAGEM AV. FRATERNIDADE PAULISTA NO BAIRRO JARDIM CAIÇARA

TÍTULO:
DRENAGEM DE ÁGUAS PLUVIAIS - IMPLANTAÇÃO GERAL

ENDEREÇO DA OBRA:
AVENIDA FRATERNIDADE PAULISTA - JARDIM CAIÇARA , BARRETOS - SP

APROVAÇÕES:

PRANCHA: 01 / 10

LOCALIZAÇÃO:

AUTORIA DO PROJETO:
ENG.º CIVIL THIAGO SILVESTRE VASCONCELOS
CREA nº 5601706620
AV. ALM. GAGO COUTINHO, 500 - RIOS -BARRETOS -CEP 14783-200
FONE: 3321-1166

ART Nº

DATA: AGOSTO/2025
ESCALA: INDICADA
DESENHO: JHONATHAN G. MARCELINO
ARQUIVO: 09/001 - 08.2025 - METR - DRE-RIDE - FRATERNIDADE DRENAGEM - 17 09 2025

PREFEITO MUNICIPAL:
ODAIR DE MOURA E SILVA
AV. ALM. GAGO COUTINHO, 500 - RIOS -BARRETOS -CEP 14783-200
FONE: 3321-1100