


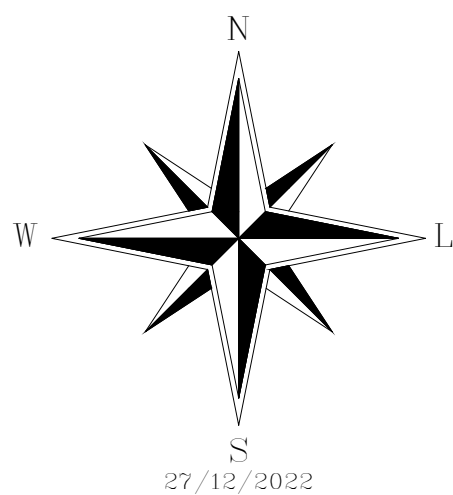

Rod. Eng. Constancio Cintra

Posto - Petrobrás

Área Rotatória 1:
621,43 m²

Demolição de sarjeta
C = 5,00m

- Demolição de calçada;
- Remoção de raízes;
A = 6,00 m2

- Demolição de sarjeta;
- Remoção de guias;
- Remoção de raízes;
C = 9,00m

Av. Bernardino de Campos


- Demolição de calçada;
- Remoção de raízes;
A = 6,00 m2

- Demolição de calçada;
- Remoção de raízes;
A = 6,00 m2

- Demolição de calçada;
- Remoção de raízes;
A = 8,00 m2


Posto - Ipiranga

DETALHE DA RAMPA S/ ESCALA

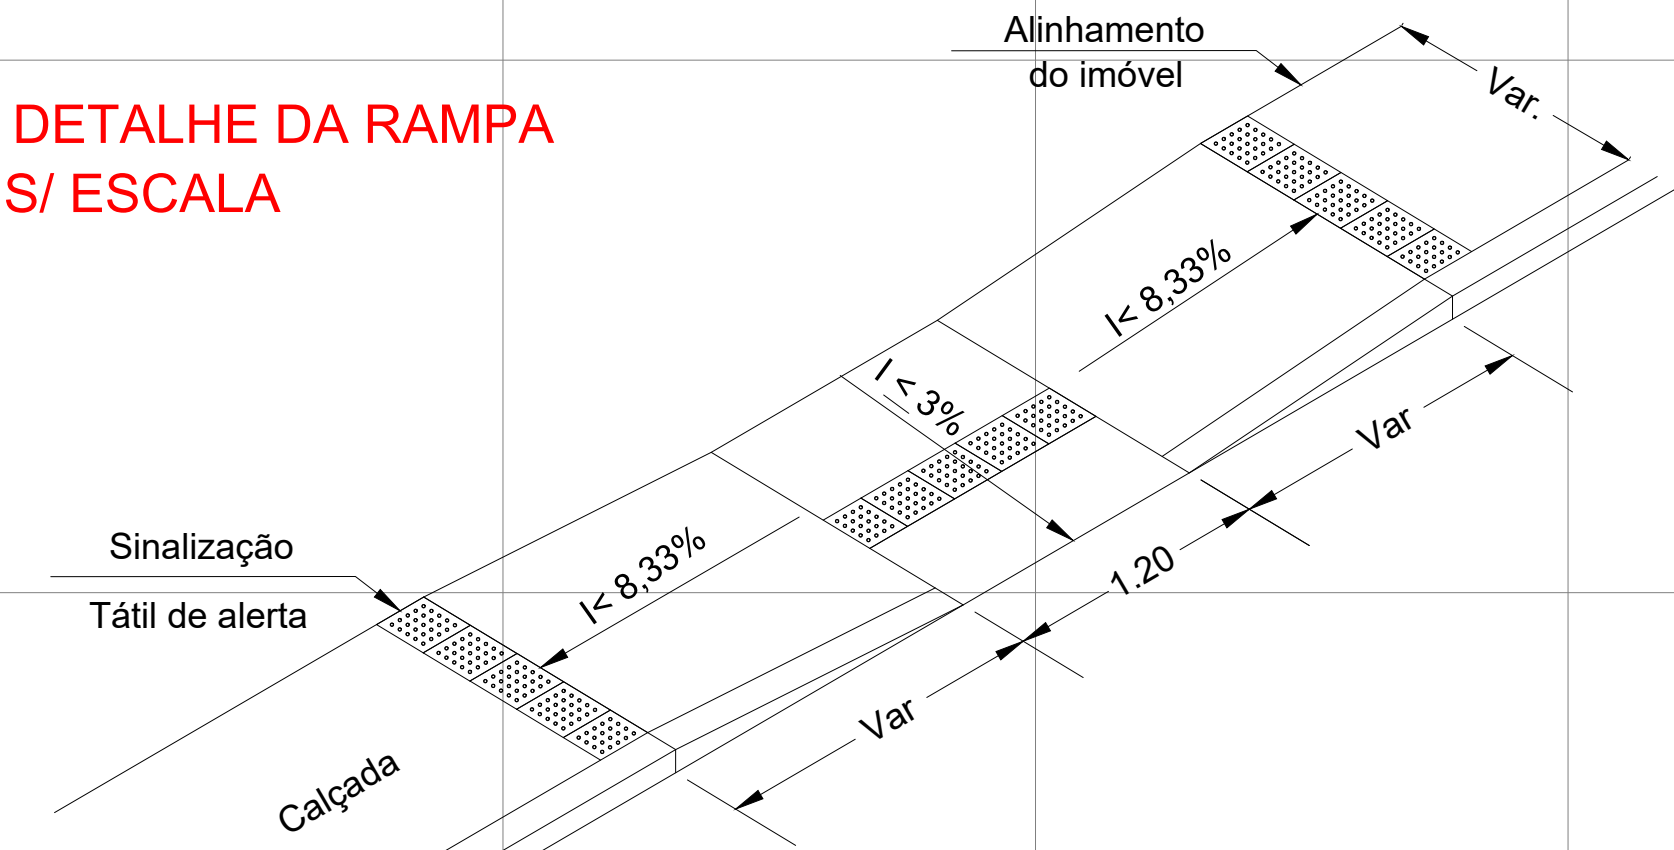


NOTAS:
1- A RAMPA SERÁ REBAIXADA NA PRÓPRIA CALÇADA;
2- AS INCLINAÇÕES DEVERÃO RESPEITAR AS NORMAS(conforme indicado no detalhe);
3- CADA RAMPA UTILIZARÁ 0,9 M² DE PISO TÁTIL DE ALERTA;

DETALHE DA CALÇADA S/ ESCALA

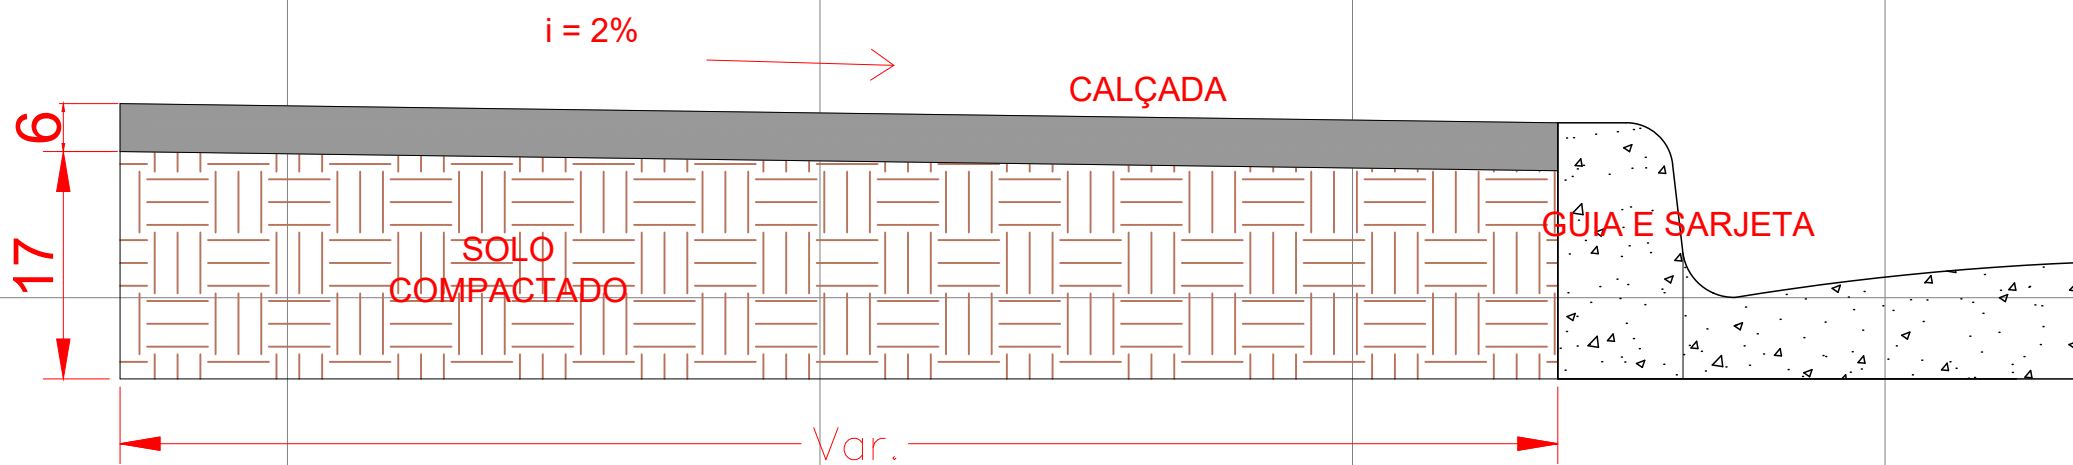


NOTAS:
1- JUNTA DE DILATAÇÃO A CADA 4 METROS;
2- SOLO DEVERÁ SER COMPACTADO ANTES DA CONCRETAGEM;
3- CALÇADA COM ESPESSURA ACABADA 5CM DE CONCRETO 20 MPA;

DETALHE DA GUIA E SARJETA S/ ESCALA

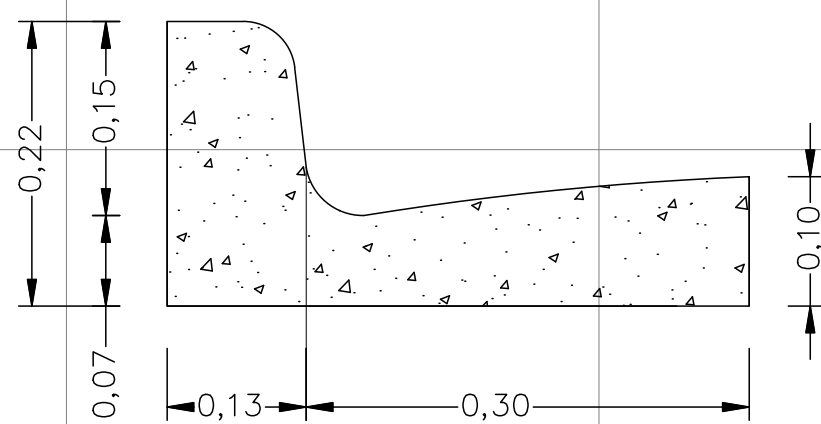

Sinalização tátil de alerta(25x25 cm.)

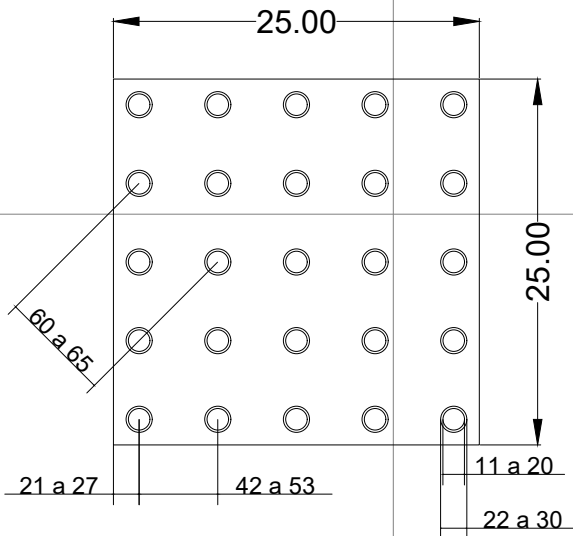

	Mínimo mm	Máximo mm
Diâmetro de base do relevo	22	30
Distância horizontal entre centro de relevo	42	53
Distância diagonal entre centro de relevo	60	75
Altura do relevo	03	05

Escala Gráfica:

Convenções topográficas - NBR 13133

Título:
Adequação e recapeamento asfáltico de uma via no município de Serra Negra

Folha:
03

Objetivo:
Levantamento Planialtimétrico

Município:
Serra Negra


Proprietários:
Prefeitura de Serra Negra

Imóvel:
Av. Bernardino de Campos

Escala:
1 / 500

Data:
15/01/2024

Estado:
SP

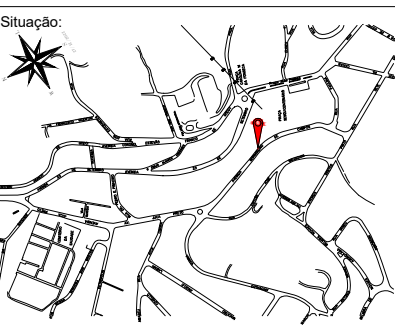









