

Implantação
S/esc



RUA DR. FIRMINO CAVENAGHI

Esquadrias						
ID	Quantidade	Tipo	Material	Largura(m)	Altura(m)	Observações
PF-01	1	Correr	Ferro sob Medida c/ Vidro	1,60	2,10	Padrão Existente
PF-02	2	Abrir 1 folha	Ferro sob Medida	0,90	2,10	vide detalhamento complementar em projeto, instalar esquadria alumínio tela mosquiteira, inclusive mola(COPA)
PF-03	1	Abrir 1 folha	Ferro sob Medida	1,50	2,25	vide detalhamento complementar em projeto
PF-04	1	Abrir 2 folhas	Ferro sob Medida	1,75	2,25	vide detalhamento complementar em projeto
PF-05	1	Correr	Ferro sob Medida c/ tela	5,00	2,20	vide detalhamento complementar em projeto
PM-01	5	Abrir 1 folha	Madeira Resistente a Umidade	0,80	2,10	Porta Resistente a Umidade - Ferragens Médio/Pesado(Alto Tráfego)
PM-02	5	Abrir 1 folha	Madeira Resistente a Umidade	0,70	2,10	Porta Resistente a Umidade - Ferragens Médio/Pesado(Alto Tráfego)
PM-03	2	Abrir 1 folha	Madeira Resistente a Umidade	0,90	2,10	Porta Resistente a Umidade - Ferragens Médio/Pesado(Alto Tráfego). Acessórios: barra fixa e batedor, conforme NBR9050
PA-01	11	Abrir 1 folha	Lambri Alumínio Branco sob Medida	0,90	2,10	Alto tráfego
PA-02	1	Abrir 1 folha	Lambri Alumínio Branco sob Medida	1,00	2,10	Alto Tráfego: Bandeira/Complemento em DryWall
PA-03	1	Abrir 2 folhas	Veneziana Alumínio Branco sob medida	0,65	0,80	Ventilação permanente
PA-04	2	Abrir 2 folhas	Veneziana Alumínio Branco sob medida	1,20	2,10	Ventilação permanente
PA-05	1	Abrir 1 folha	Veneziana Alumínio Branco sob medida	0,90	2,10	Ventilação permanente
CA-01	1	Fixo	Caixilho Alumínio Branco c/ vidro encaixilhado sob medida	1,16	0,90	Abertura inferior 20cm permanente
CA-02	1	Fixo	Veneziana Alumínio Branco sob medida	1,00	4,00	Ventilação permanente
CF-01	3	basculante	Ferro sob Medida c/ Vidro	1,00	0,60	Padrão Existente
CF-02	1	basculante	Ferro sob Medida c/ Vidro	1,00	1,00	Complemento grade fixa padrão existente para instalação esquadria alumínio fixa veneziana ventilação permanente

Tabela de Esquadrias


Notas Gerais

1. Não tomar medidas em escala. Todas as medidas estão em metros, exceto onde indicado.
2. Toda discrepância entre obra e projeto deverá ser comunicada e esclarecida com a Secretaria de Obras de Serra Negra-SP.

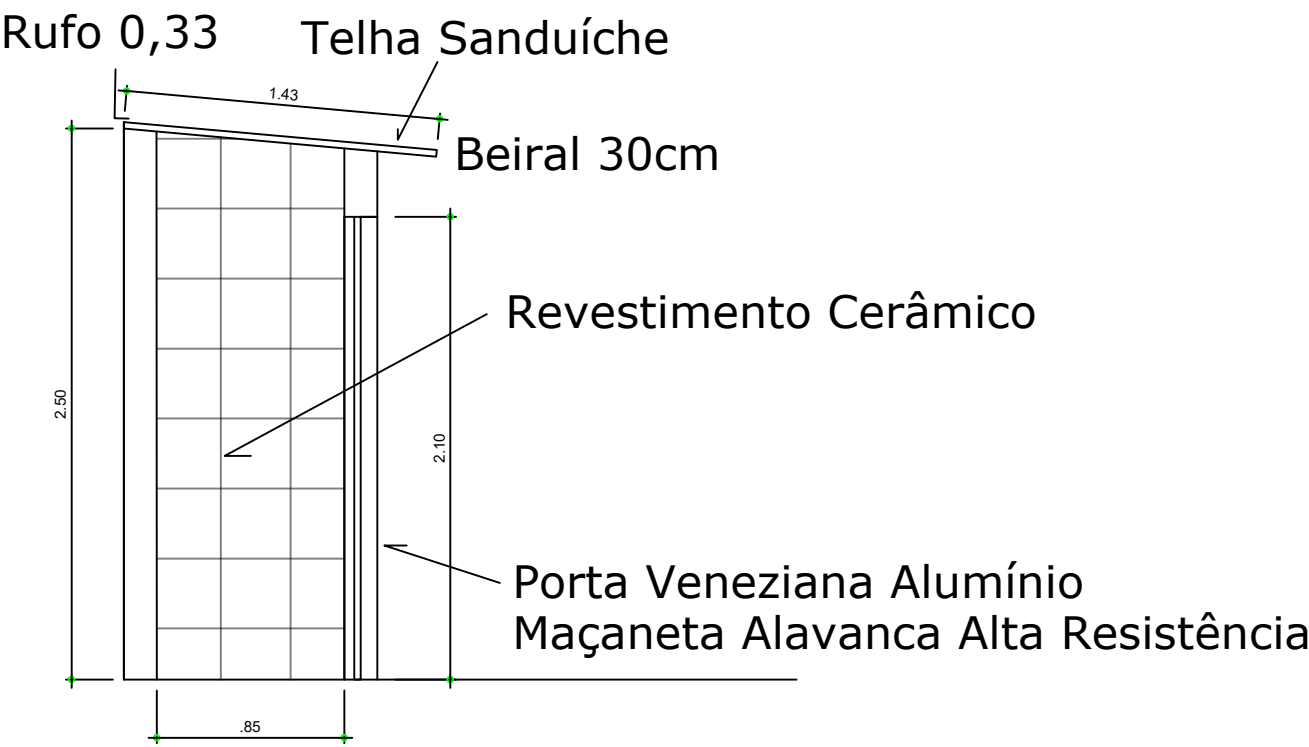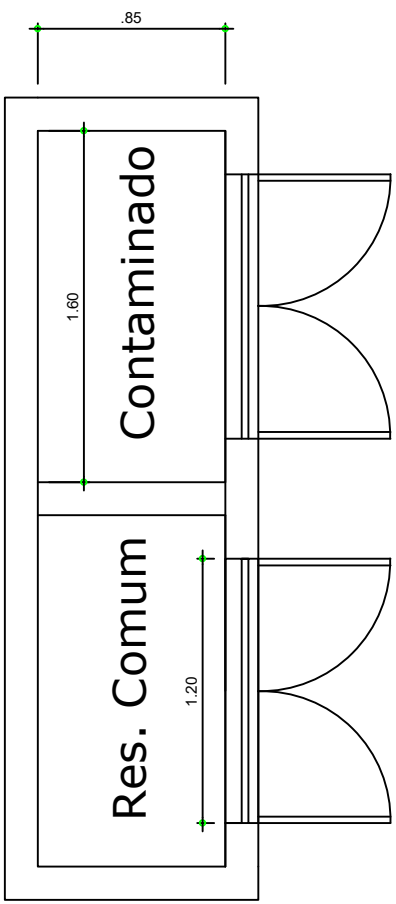


Abrigo de Lixo

S/ESC.

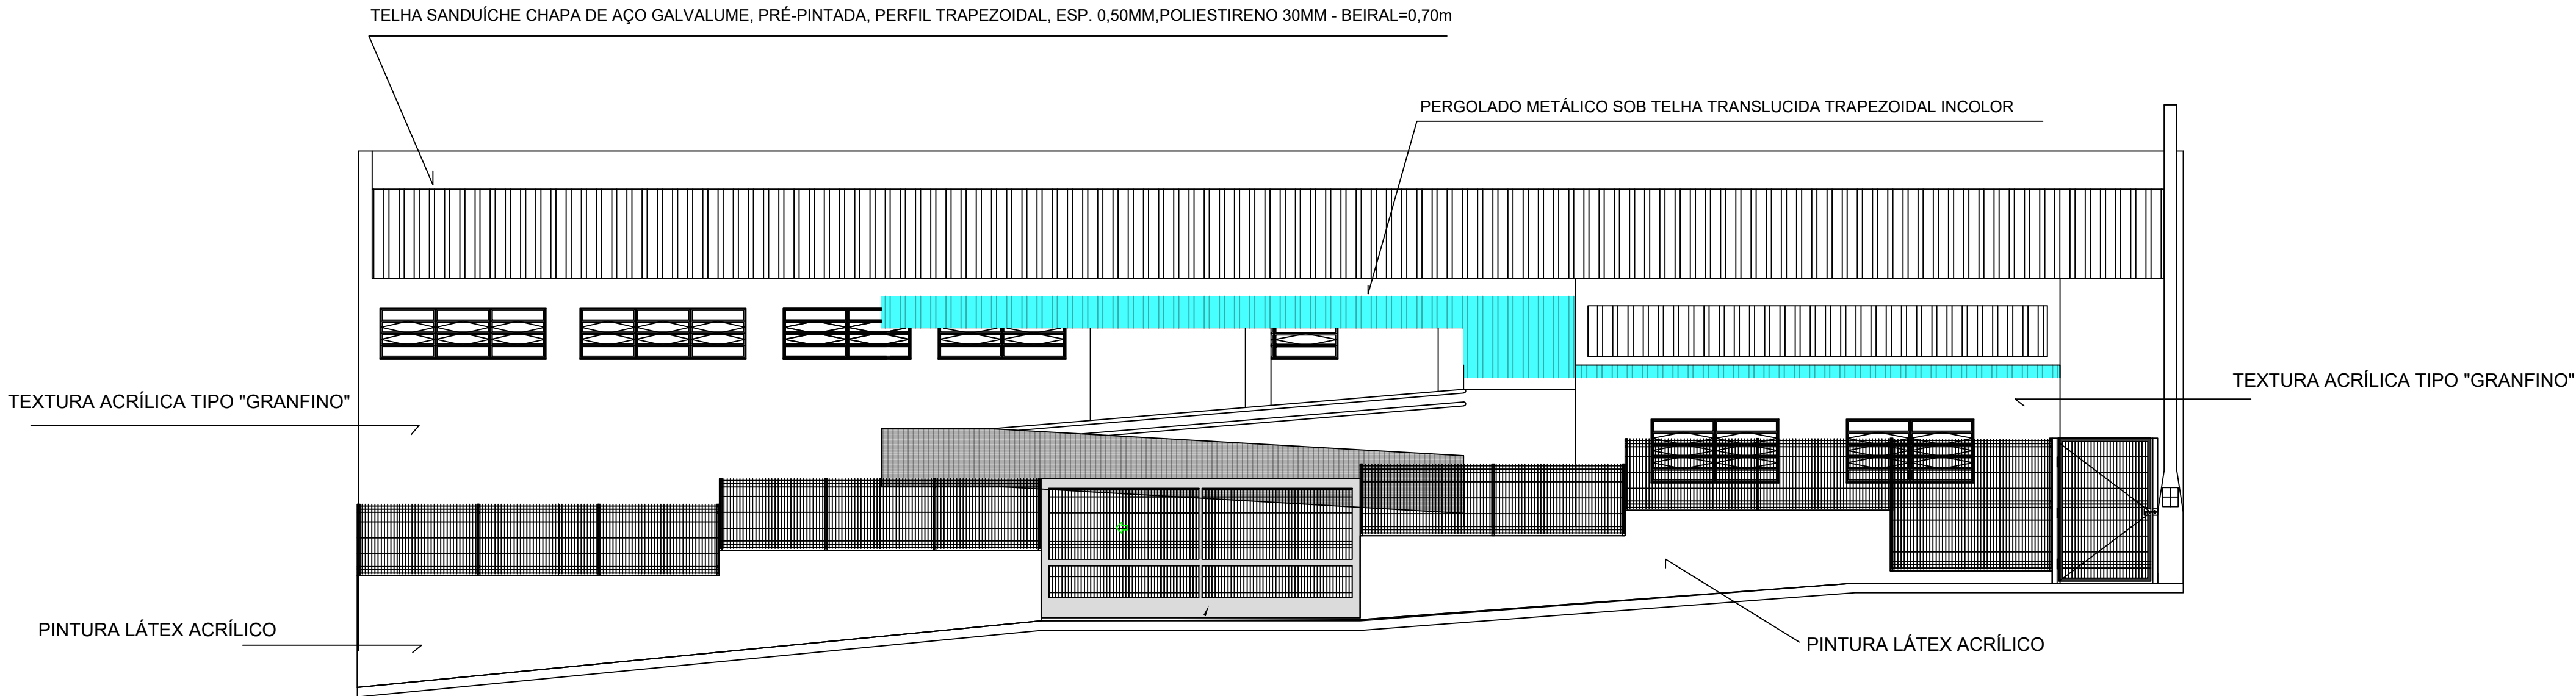


Fachada
S/esc

Legenda:

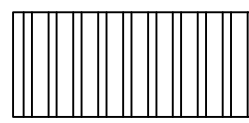

TELHA SANDUÍCHE CHAPA DE AÇO GALVALUME, PRÉ-PINTADA COR BRANCA, PERFIL TRAPEZOIDAL, ESP. 0,50MM, MIOLO POLIESTIRENO EXPANDIDO CLASSE F2, ESPESSURA DE 30MM - BEIRAL=0,70m i=10%

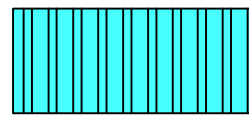

TELHA TRANSLUCIDA TRAPEZOIDAL INCOLOR FIXADA SOBRE PERGOLADO METÁLICO i=10%

Título:
A1 - PROJ - CAPS - 01 - R01

Folha:
01

Assunto:
Projeto Arquitetônico - Implantação

Proprietários:
Prefeitura de Serra Negra-SP

Objeto:
Reforma Novo CAPS

Imóvel:
Rua Dr. Firmino Cavenaghi s/n - Centro

Escala:
S/ESC

Data:
12/12/2025

Estado:
SP

Situação:



Elmir Kalil Abi Chedid
Prefeito Municipal

Danilo Jorge Garcia
Secretário de Obras e Infraestrutura

Tiago Sambinelo Faria
Engenheiro Civil
CREA/SP nº 5062701194
ART nº 2620260083068

Quadro de Áreas e Volume:

Aprovações: