


Legenda - Pavimento	
	Caixa de passagem 300x300x300 no piso
	Condulete C
	Condulete E
	Condulete LL
	Condulete LR
	Condulete T
	Curva 90°
	Entrada de serviço
	Quadro de distribuição
	Quadro de medição
	Tomada alta a 3,00m do piso

Legenda de condutos - Pavimento	
Elétrica	
	Direta
	Teto
	Piso

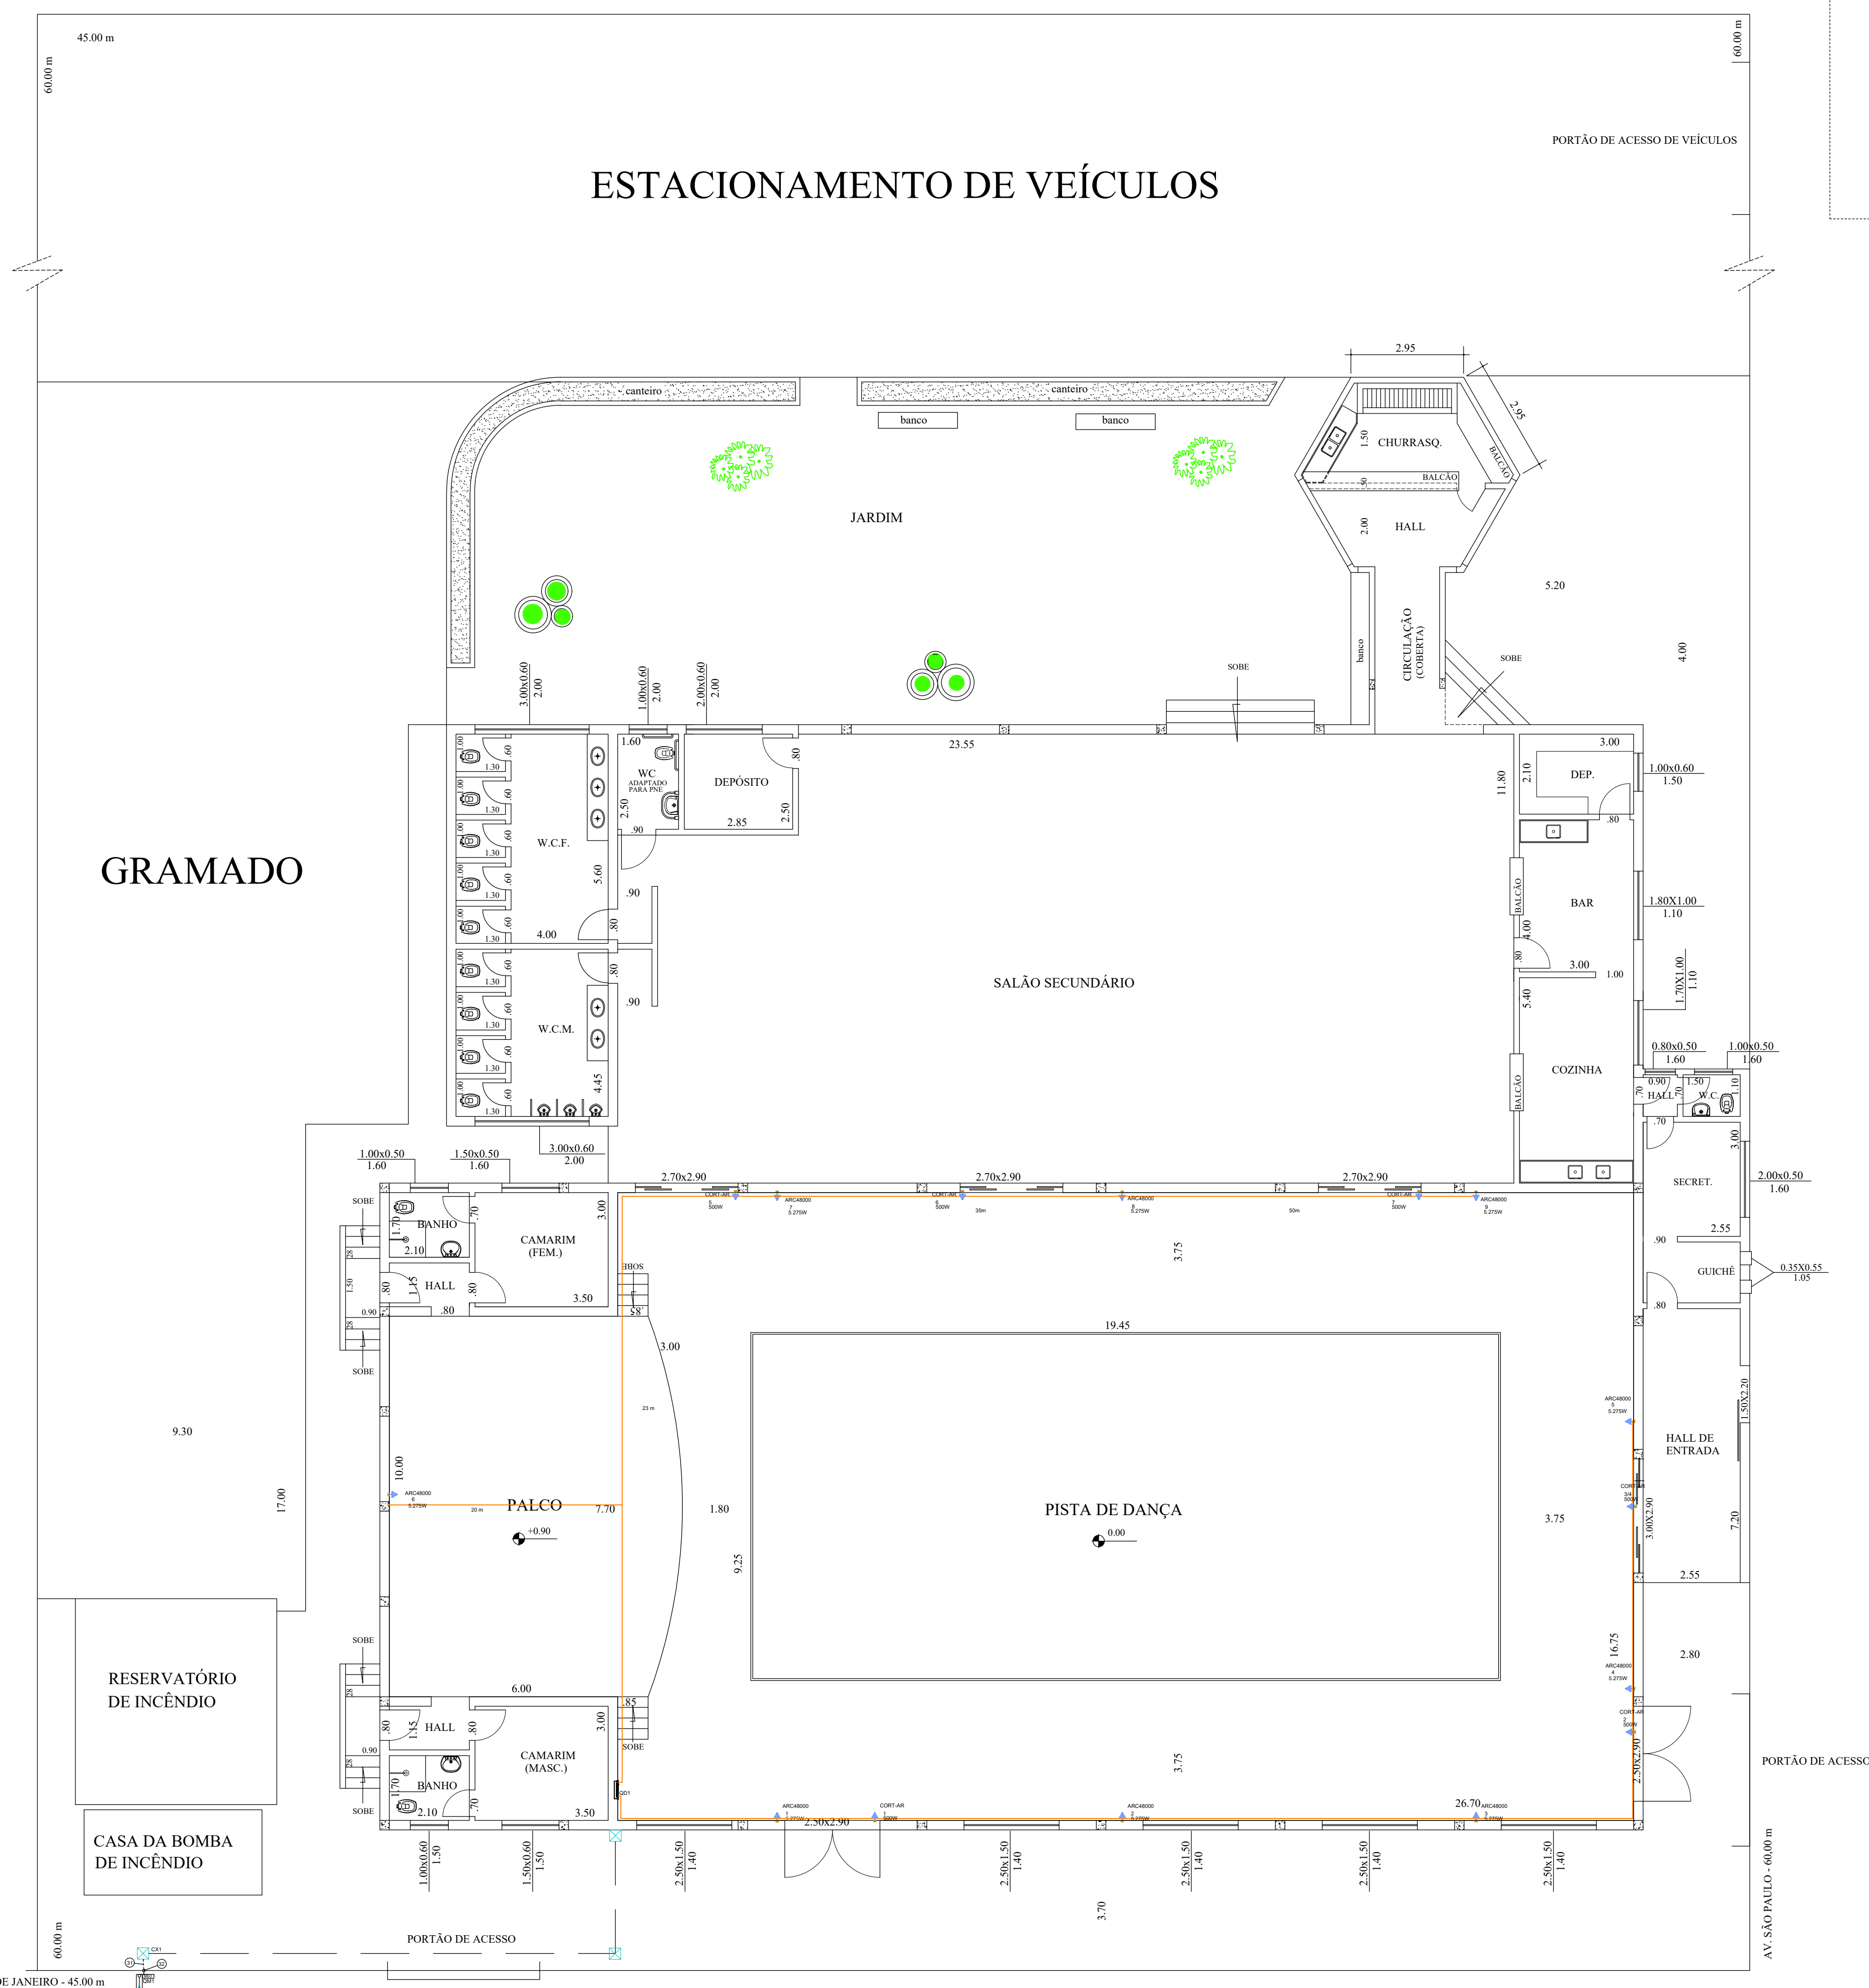

PLANTA BAIXA	F. ÚNICA
REFORMA DO CENTRO COMUNITÁRIO DE OURO VERDE. ADEQUAÇÃO DA REDE ELETRICA PARA AR CON. LOCAL: Av. São Paulo esquina c/ Av. Rio de Janeiro, lotes 01, 02, 03 e 16 da quadra 36. OURO VERDE/SP. PROP.: PREFEITURA MUNICIPAL DE OURO VERDE. ESCALAS: Indicadas	
SITUAÇÃO 	Ouro Verde, 04 de maio de 2026. JULIO CESAR DE MORI VECCHIATI Prefeito Municipal
ÁREAS TERRENO 2.025,00 m2 CONSTRUÇÃO 1.005,59 m2 LIVRE 2.025,00 m2	PROJETO E FISCALIZAÇÃO ROGER WILLIAN COSTA eng. civil - CREASP. 3069489950