

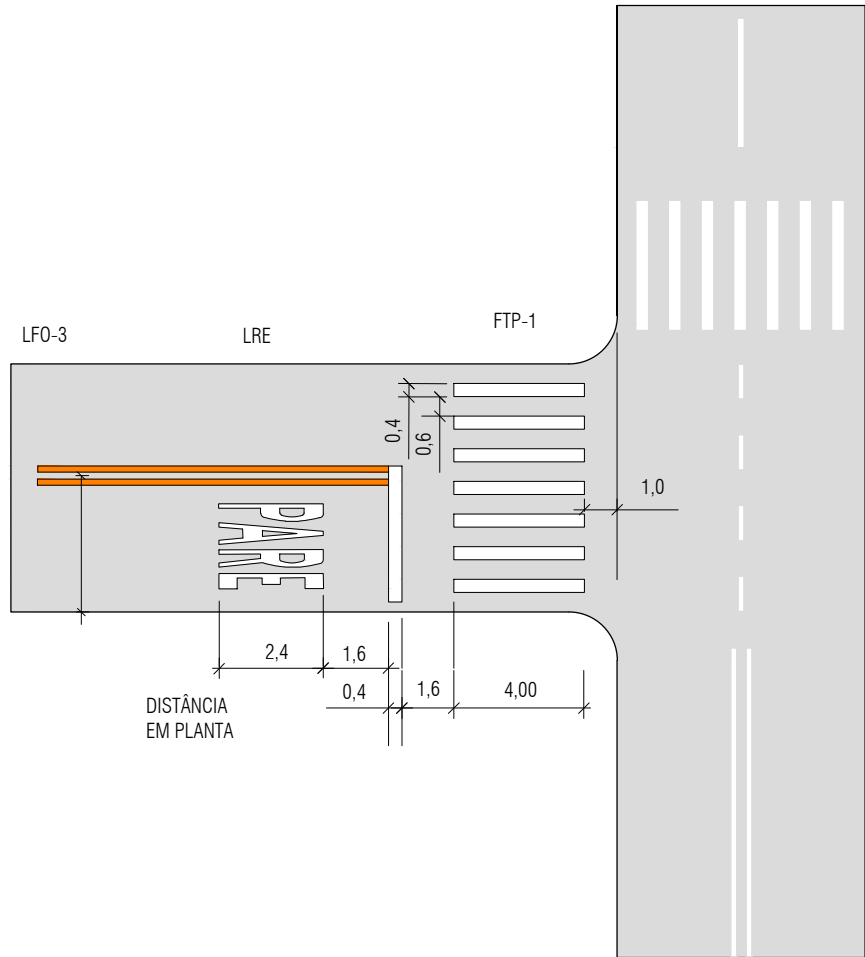




FRESAGEM E RECAPEAMENTO DE PAVIMENTO ASFÁLTICO

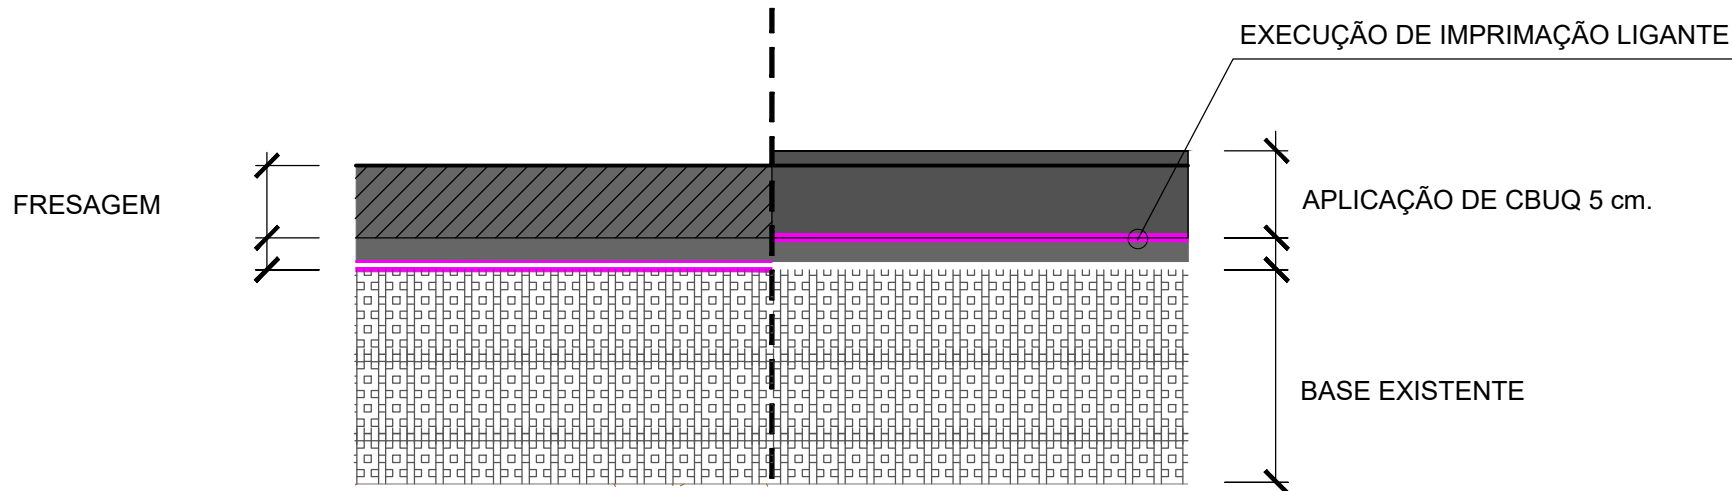


MARCA DE CANALIZAÇÃO (0,40x1,10x0,20m)
Cor: Branco

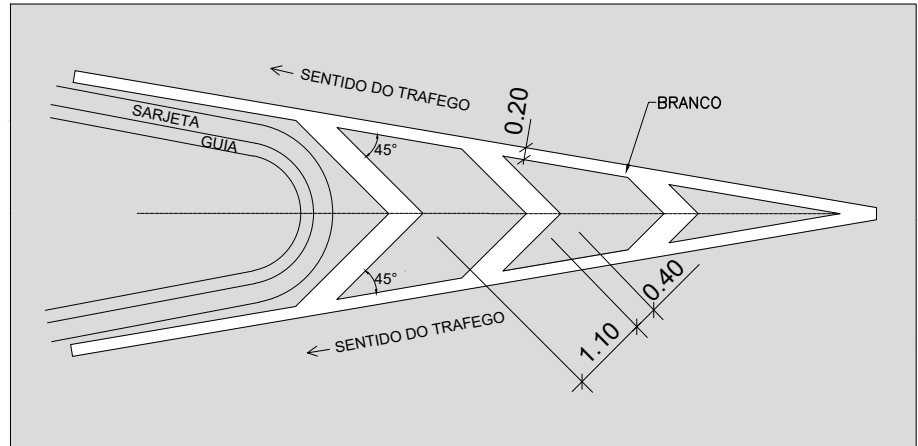




MARCA DE CANALIZAÇÃO (0,40x1,10x0,20m)
Cor: AMARELO

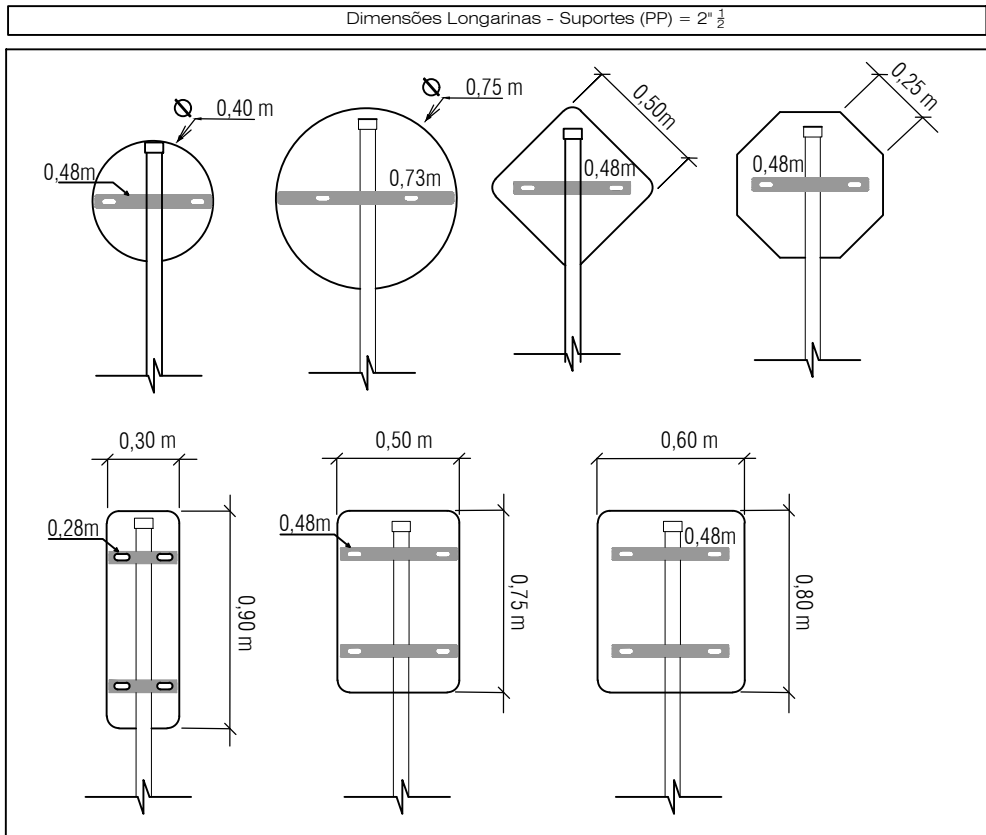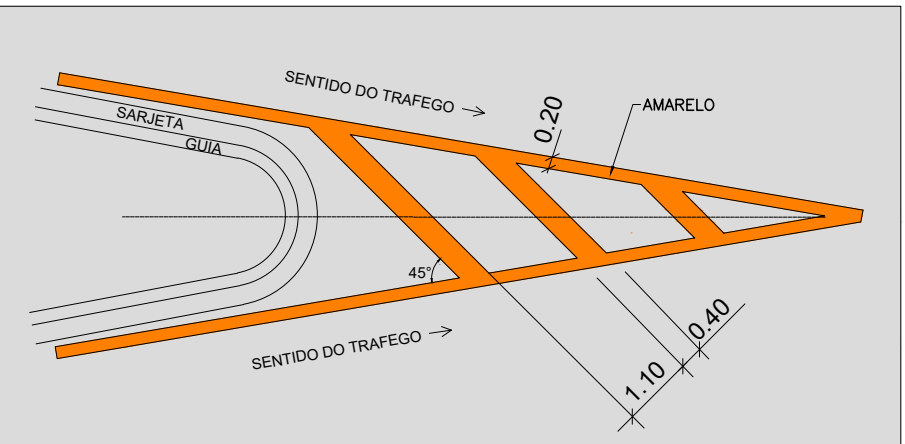


DETALHE 4: PLANTA – GUIA E SARJETA
ESC: 1:25 – MEDIDAS EM CENTÍMETROS

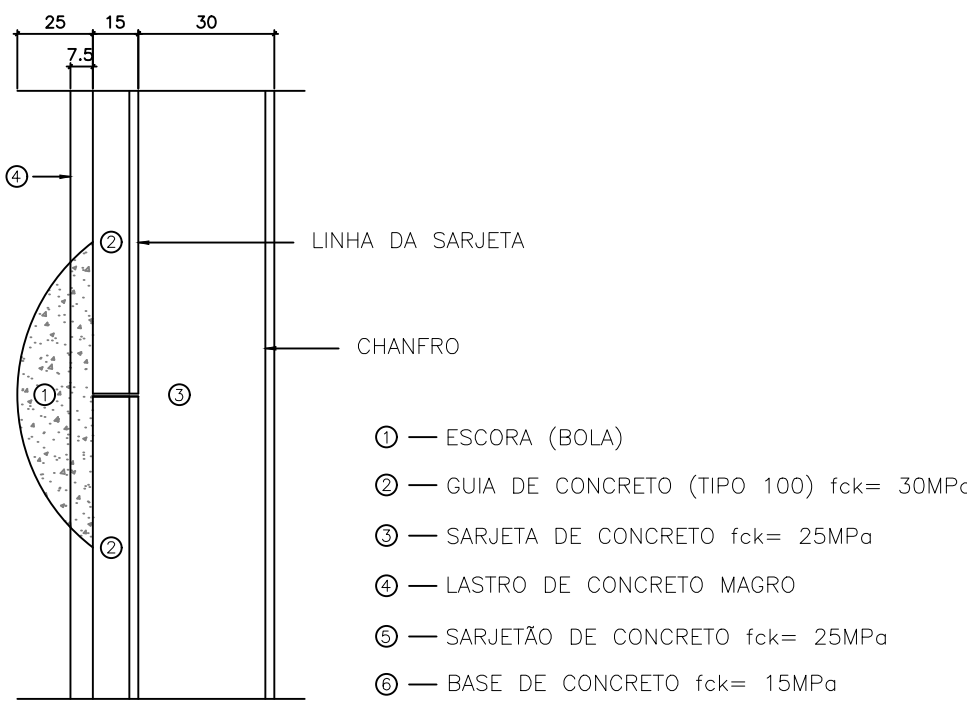


DETALHE 5: GUIA E SARJETA – 30cm
ESC: 1:25 – MEDIDAS EM CENTÍMETROS

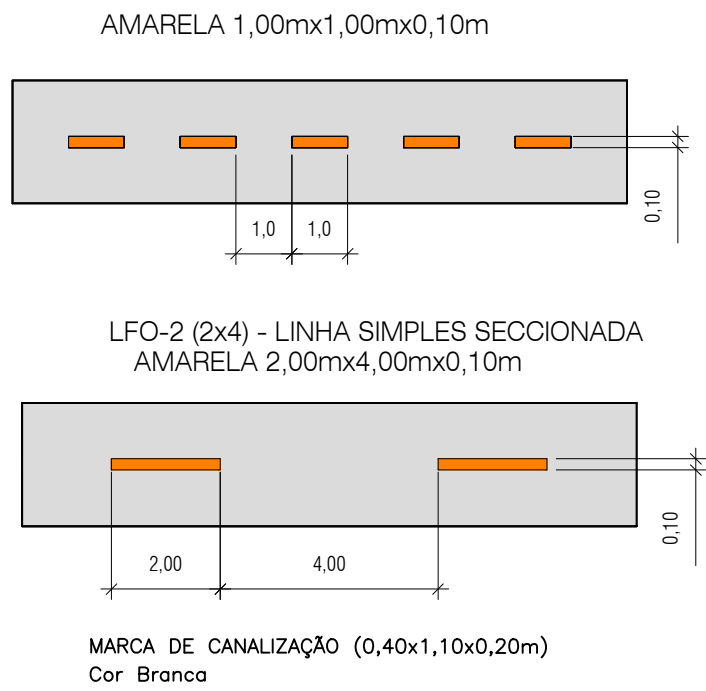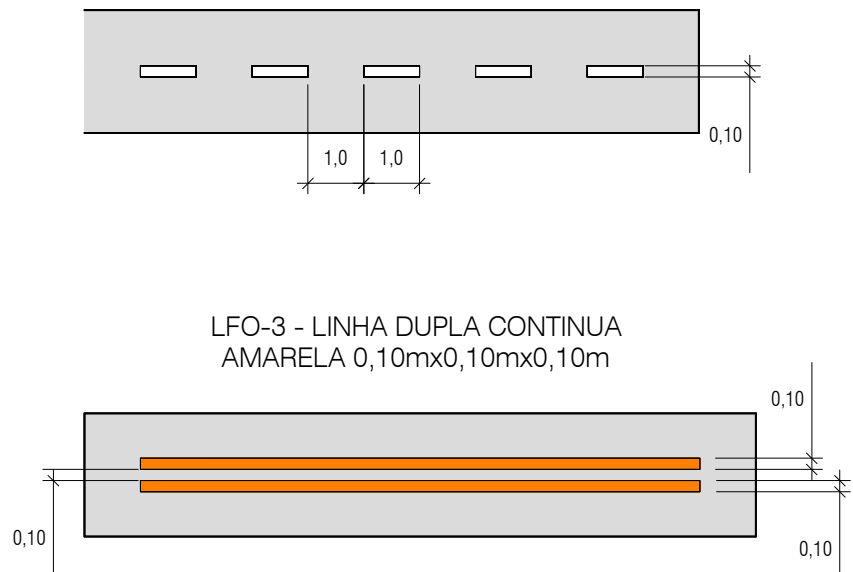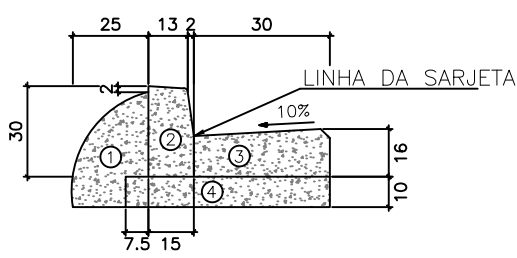

SARJETÃO EM CONCRETO L=1,00m
S/ ESCALA

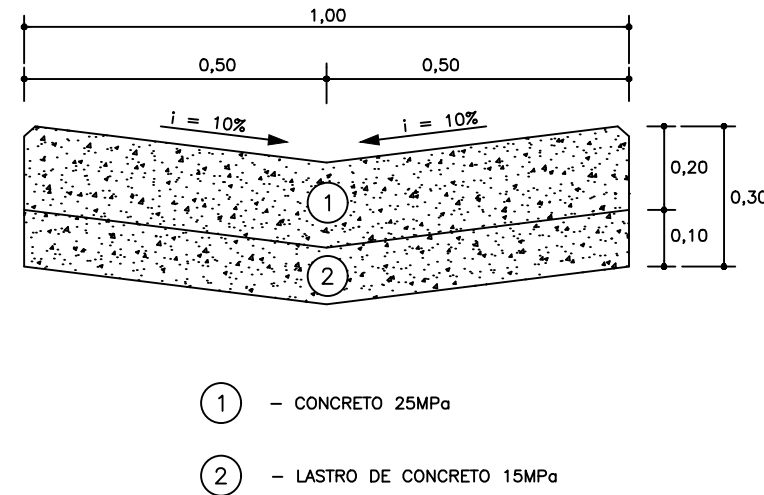


LOMBADA TIPO-A

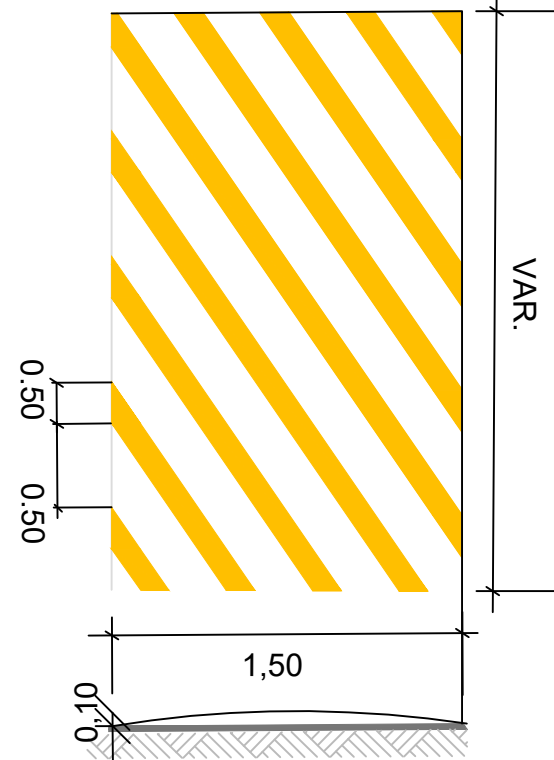


Detalhe - Padrão de ondulação transversal

LOMBADA TIPO-B

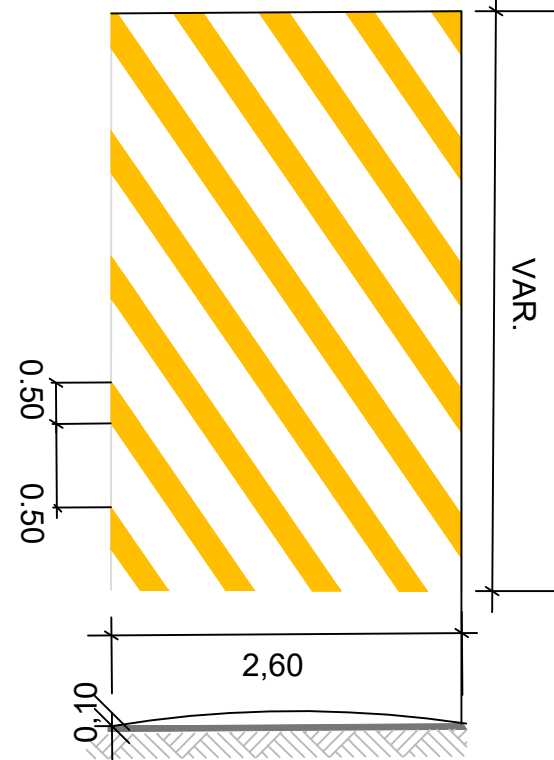

Detalhe - Padrão de ondulação transversal


Detalhe placa Logadouro

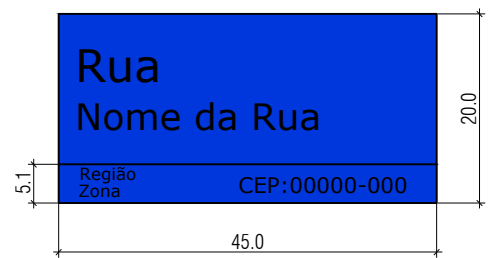

Detalhes placa R-1 – Retrorefletiva



BOCA DE LOBO EXISTENTE

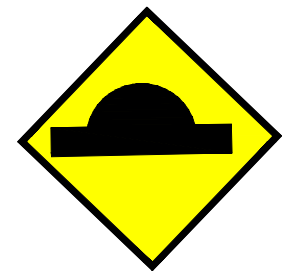

A-18 Saliência, Lombada ou Ondulação transversal

00	ABR/2024	EMISSION INICIAL	MARLON	SANDRA	FAUSTO
REVISÃO	DATA	NATUREZA	EXEC.	VERIF.	APROV.

PREFEITURA DO MUNICÍPIO DE CARAPICUÍBA

ASSUNTO: PLANTA DE RECUPERAÇÃO DE PAVIMENTO, PARA ATENDIMENTO DA SECRETARIA DE DESENVOLVIMENTO URBANO

TÍTULO: PROJETO DE RECAPEAMENTO ASFÁLTICO E SINALIZAÇÃO VIÁRIA – PLANTA DETALHES TÍPICOS

LOCAL: AV. PARAGUAÇU PAULISTA TRECHO-1, TRECHO-2, TRECHO-3, TRECHO-4




BAIRRO: VILA DIRCE

TRECHO: ENTRE A AV. PARAGUAÇU E ESTRADA DA FAZENDINHA

AUTOR: R01-2125-001-001-DET
REV. 01

RESP. TÉCNICO: FAUSTO BATISTA	CREA: 0682525642	ART: 28027230221250638
Nº PROCESSO: 29200/21	ESCALA: SEM ESCALA	DATA: 16/06/2025
Nº CONTRATO: 81/21	ARQUIVO DIGITAL: R01-2125-167-27-001-001-DET.dwg	FOLHA: ÚNICA
PROJETISTA: ÉRICA OLIVEIRA DE CARVALHO	16/06/2025	
DESENHISTA: MARIA LUIZA VITZEL	16/06/2025	
VERIFICAÇÃO: SANDRA MAYUMI MISHIMA	16/06/2025	
APROVAÇÃO: FAUSTO BATISTA	16/06/2025	
RESP. TÉCNICO: FAUSTO BATISTA	16/06/2025	

ESTE DESENHO É PROPRIEDADE DA PREFEITURA DO MUNICÍPIO DE CARAPICUÍBA E SEU CONTEÚDO NÃO DEVE SER REPRODUZIDO SEM A AUTORIZAÇÃO DO DESENHISTA. A PREFEITURA NÃO SE RESPONSABILIZA POR ERROS DE CÁLCULO OU OMISSÃO DE DADOS. O DESENHISTA SE RESPONSABILIZA POR ERROS DE CÁLCULO OU OMISSÃO DE DADOS.

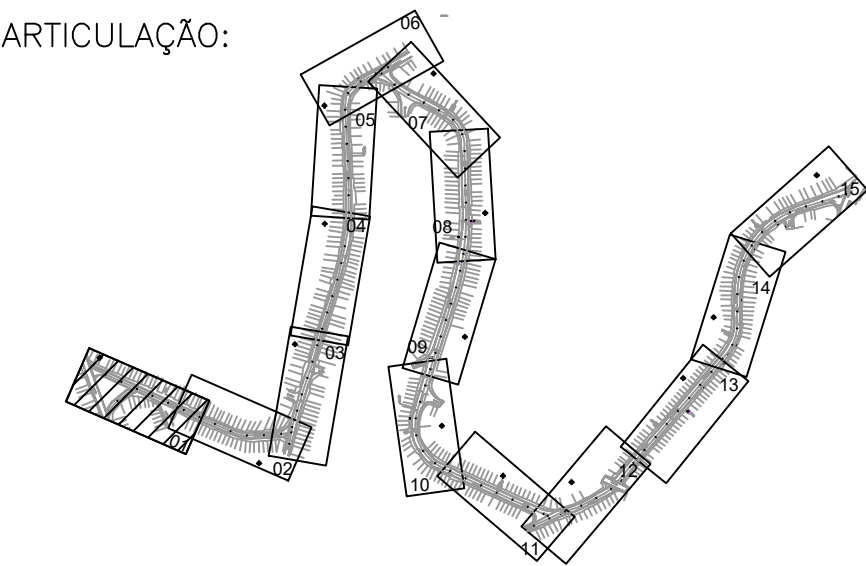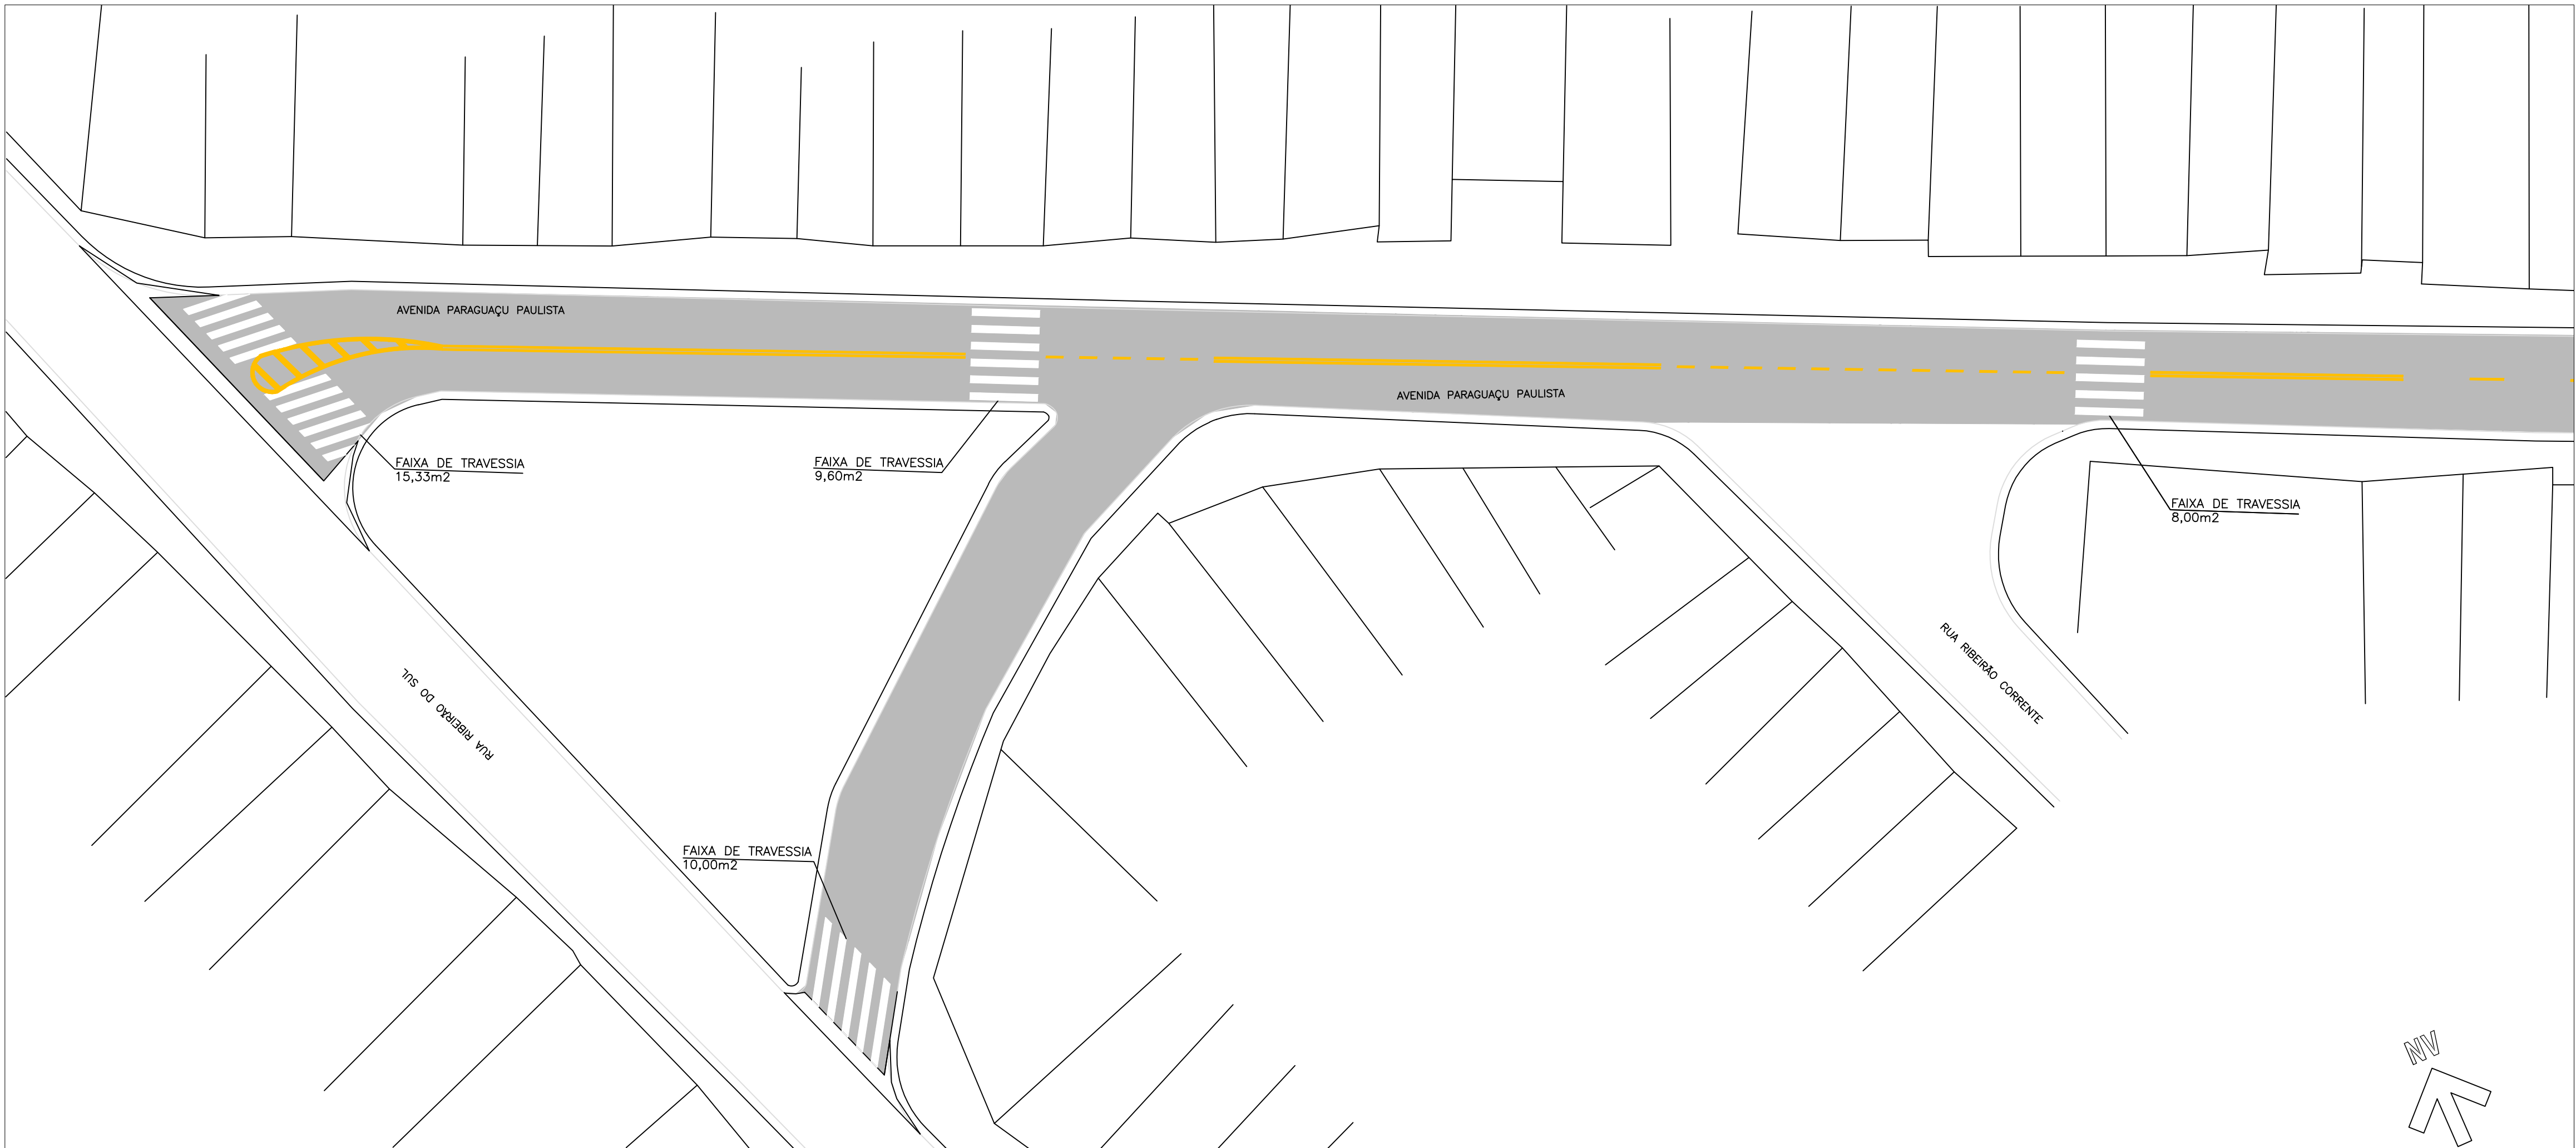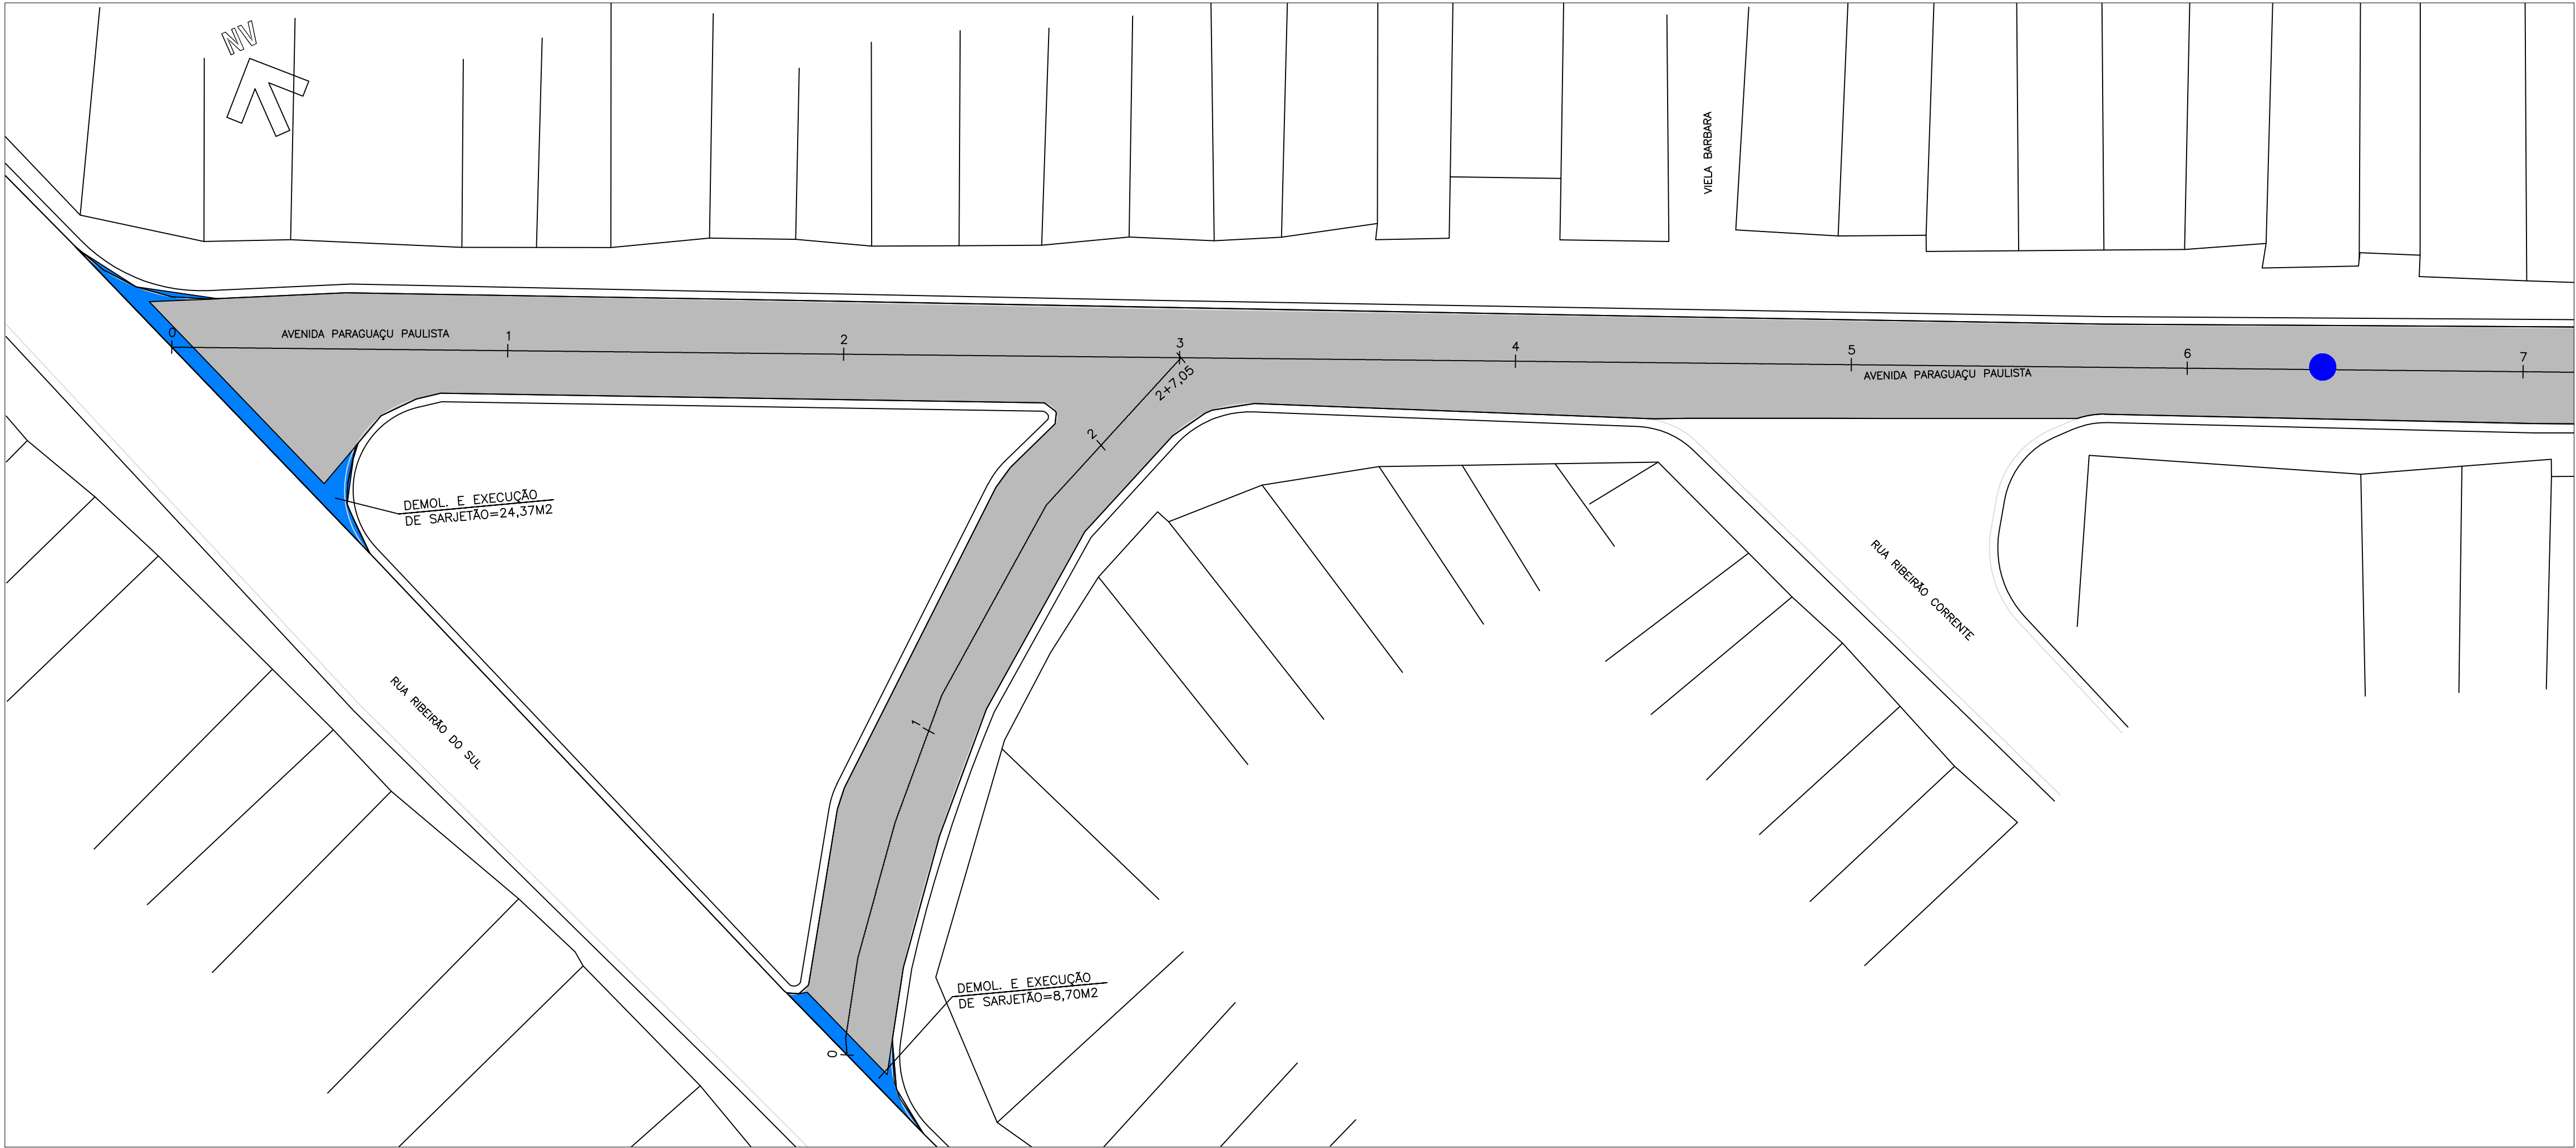

TRECHO-1

RESUMO: SINALIZAÇÃO HORIZONTAL		
MATERIAL	COR	QUANTIDADE
HOT SPRAY	AMARELA	35,20m2
	BRANCA	56,17m2

RECAPEAMENTO

CBUQ – CONCRETO BETUMINOSO USINADO A QUENTE	5,0cm	← IMPRIMAÇÃO BETUMINOSA LIGANTE – RR 2C
FRESAGEM	5,0cm	

QUANTIDADES

S E R V I Ç O S	DIMENSÕES REDUZIDAS	QUANTIDADES	UNID.
EXTENSÃO		296,24	m
CBUQ – CONCRETO BETUMINOSO USINADO A QUENTE	(1726,22m2x0,05)	86,31	m3
IMPRIMAÇÃO BETUMINOSA LIGANTE – RR 2C		1726,22	m2
FRESAGEM 5cm		1726,22	m2
DEMOLIÇÃO E EXECUÇÃO DE SARJETÃO		55,44	m2
LEVANTAMENTO DE TAMPA DE PV		6	unid.

LEGENDA:

- 0 1 2
- ÁREA DE RECAPEAMENTO
 - LEVANTAMENTO DE TAMPA DE PV
 - REFORÇO DE SOLO PROFUNDO
 - DEMOLIÇÃO E EXECUÇÃO DE SARJETÃO
 - DEMOLIÇÃO E EXECUÇÃO DE GUIA E SARJETA
 - DEMOLIÇÃO E EXECUÇÃO DE BOCA DE LOBO DUPLA

01	JUN/2025	REVISÃO GERAL	ÉRICA	SANDRA	FAUSTO
00	ABR/2024	EMIÇÃO INICIAL	MARLON	SANDRA	FAUSTO
REVISÃO	DATA	NATUREZA	EXEC.	VERIF.	APROV.

PREFEITURA DO MUNICÍPIO DE CARAPICUÍBA

ASSUNTO: PLANTA DE RECUPERAÇÃO DE PAVIMENTO, PARA ATENDIMENTO DA SECRETARIA DE DESENVOLVIMENTO URBANO

TÍTULO: PROJETO DE RECAPEAMENTO ASFÁLTICO E SINALIZAÇÃO VIÁRIA – PLANTA




LOCAL: AV. PARAGUAÇU PAULISTA TRECHO-1, TRECHO-2, TRECHO-3 E TRECHO-4

BAIRRO: VILA DIRCE

TRECHO: ENTRE A AV. PARAGUAÇU E ESTRADA DA FAZENDINHA

AUTOR:		R01-2125-OS-71-PAV-001-PTA REV. 01	
RESP. TÉCNICO:	FAUSTO BATISTA	CREA:	0682525642
Nº PROCESSO:	29200/21	ESCALA:	1: 250
		DATA:	16/06/2025
Nº CONTRATO:	81/21	ARQUIVO DIGITAL:	R01-2125-OS-71-PAV-001-018-PTA.dwg
		FOLHA:	1/15
PROJETISTA:	ÉRICA OLIVEIRA DE CARVALHO		16/06/2025
DESENHISTA:	MARIA LUIZA VITZEL		16/06/2025
VERIFICAÇÃO:	SANDRA MAYUMI MISHIMA		16/06/2025
APROVAÇÃO:	FAUSTO BATISTA		16/06/2025
RESP. TÉCNICO:	FAUSTO BATISTA		16/06/2025

Este documento é propriedade da Prefeitura Municipal de Carapicuíba e seu conteúdo não pode ser copiado ou reproduzido sem a autorização expressa da Prefeitura Municipal de Carapicuíba. A responsabilidade sobre o conteúdo deste documento não é da Prefeitura Municipal de Carapicuíba.

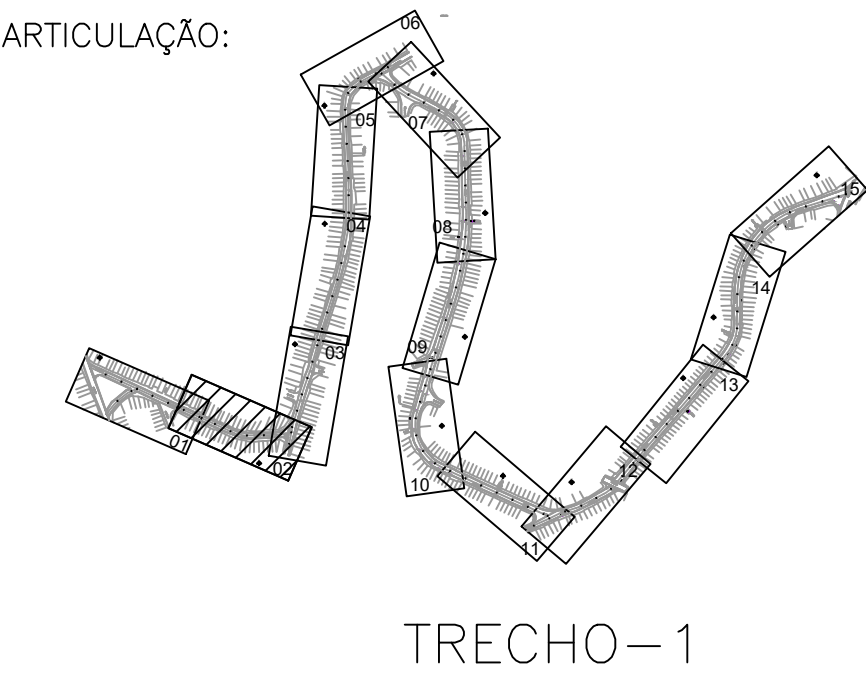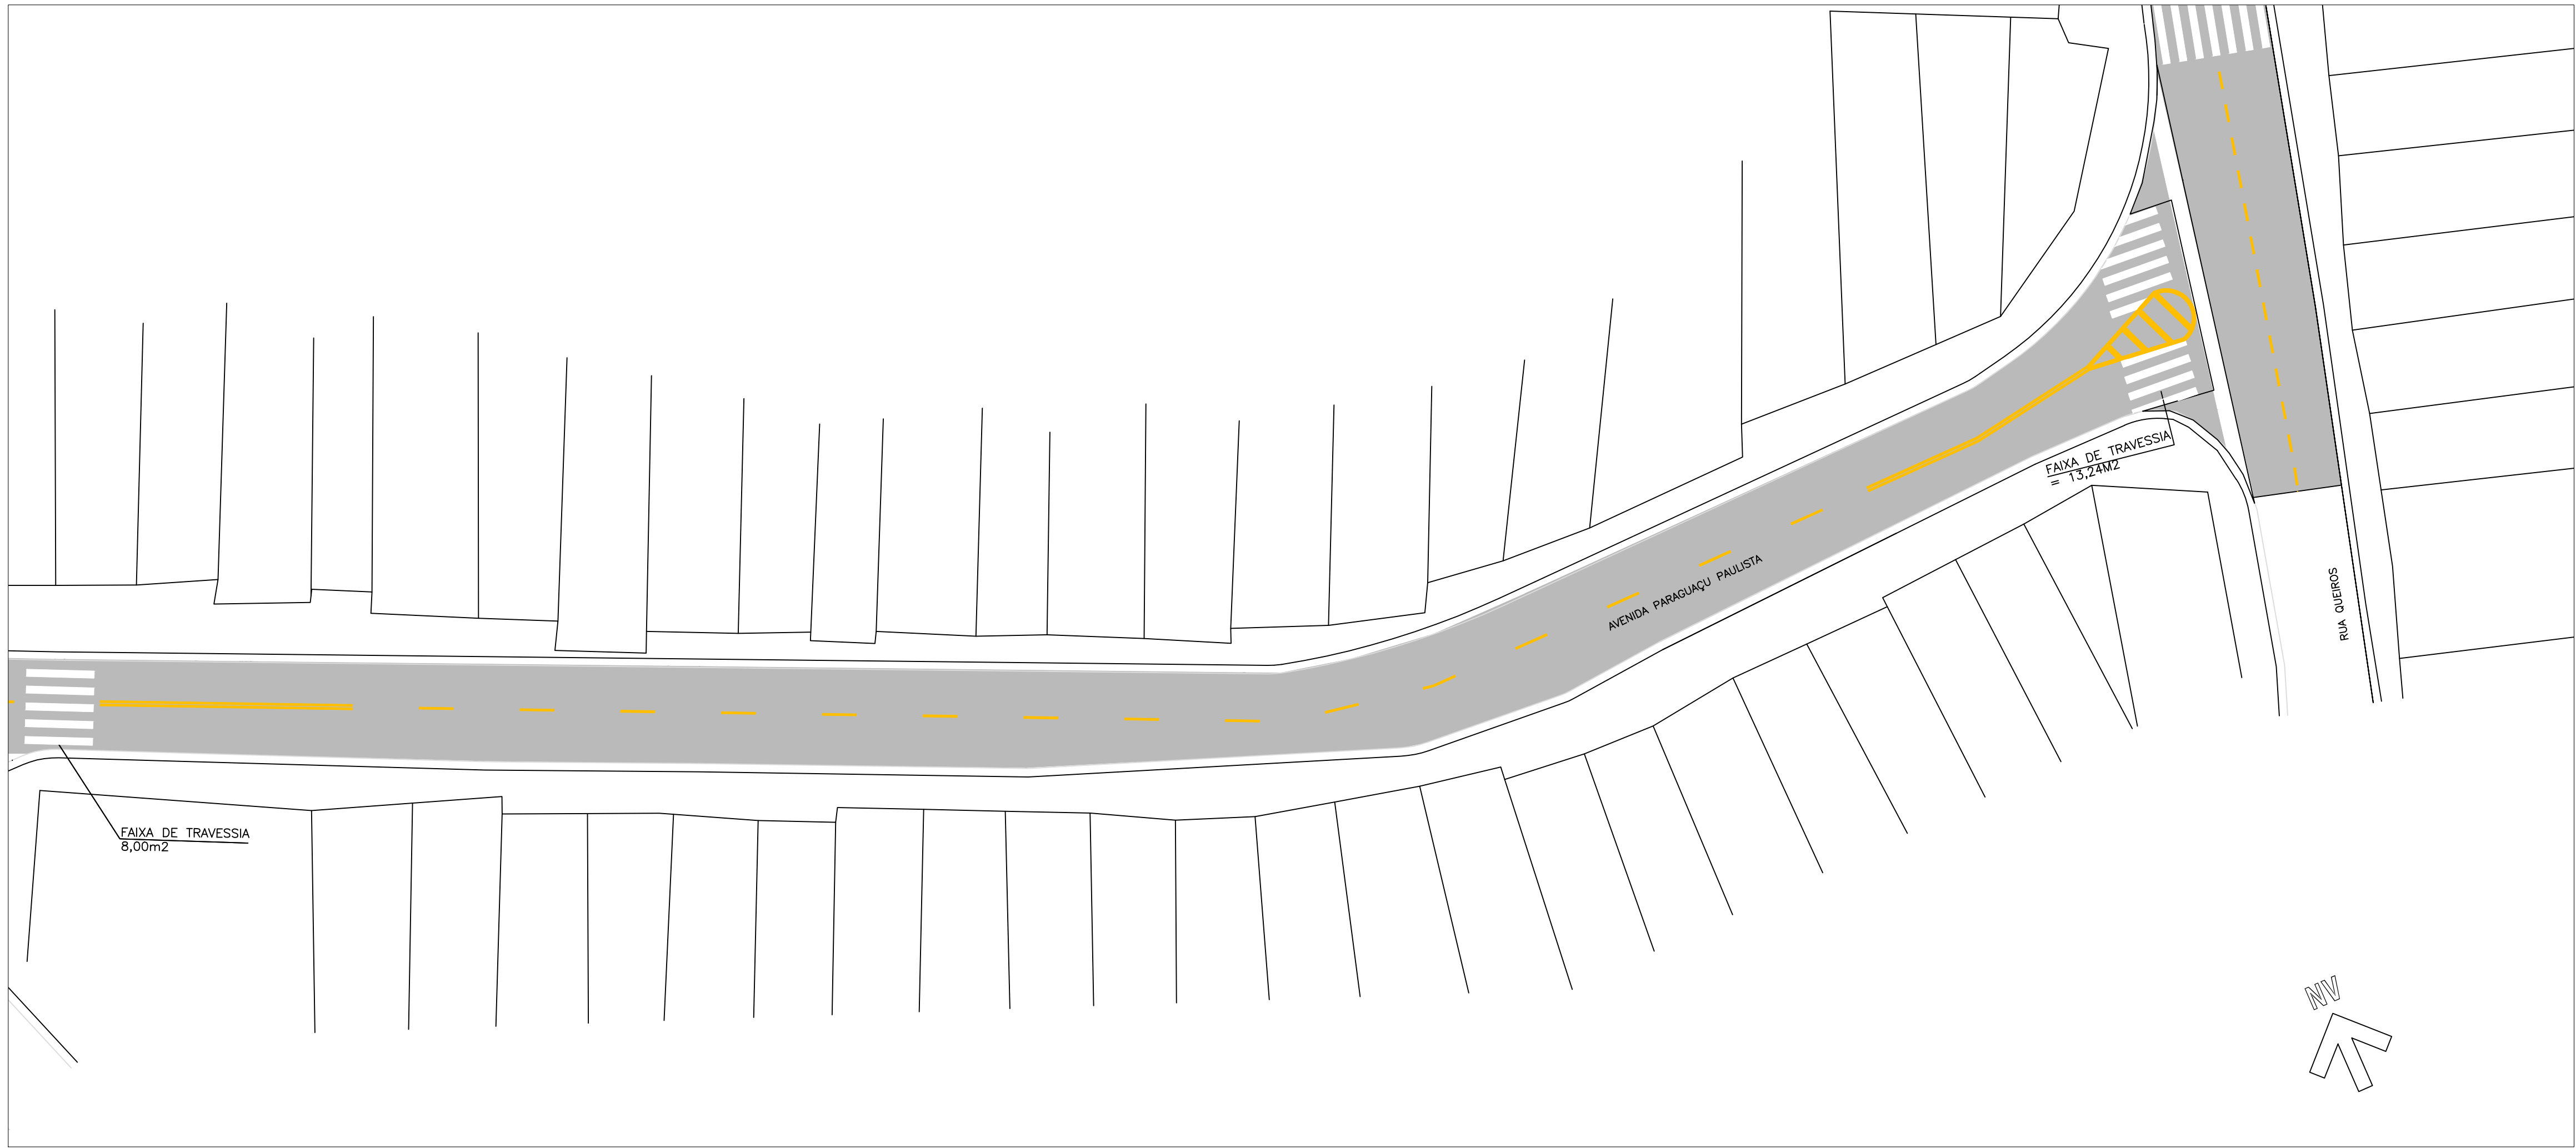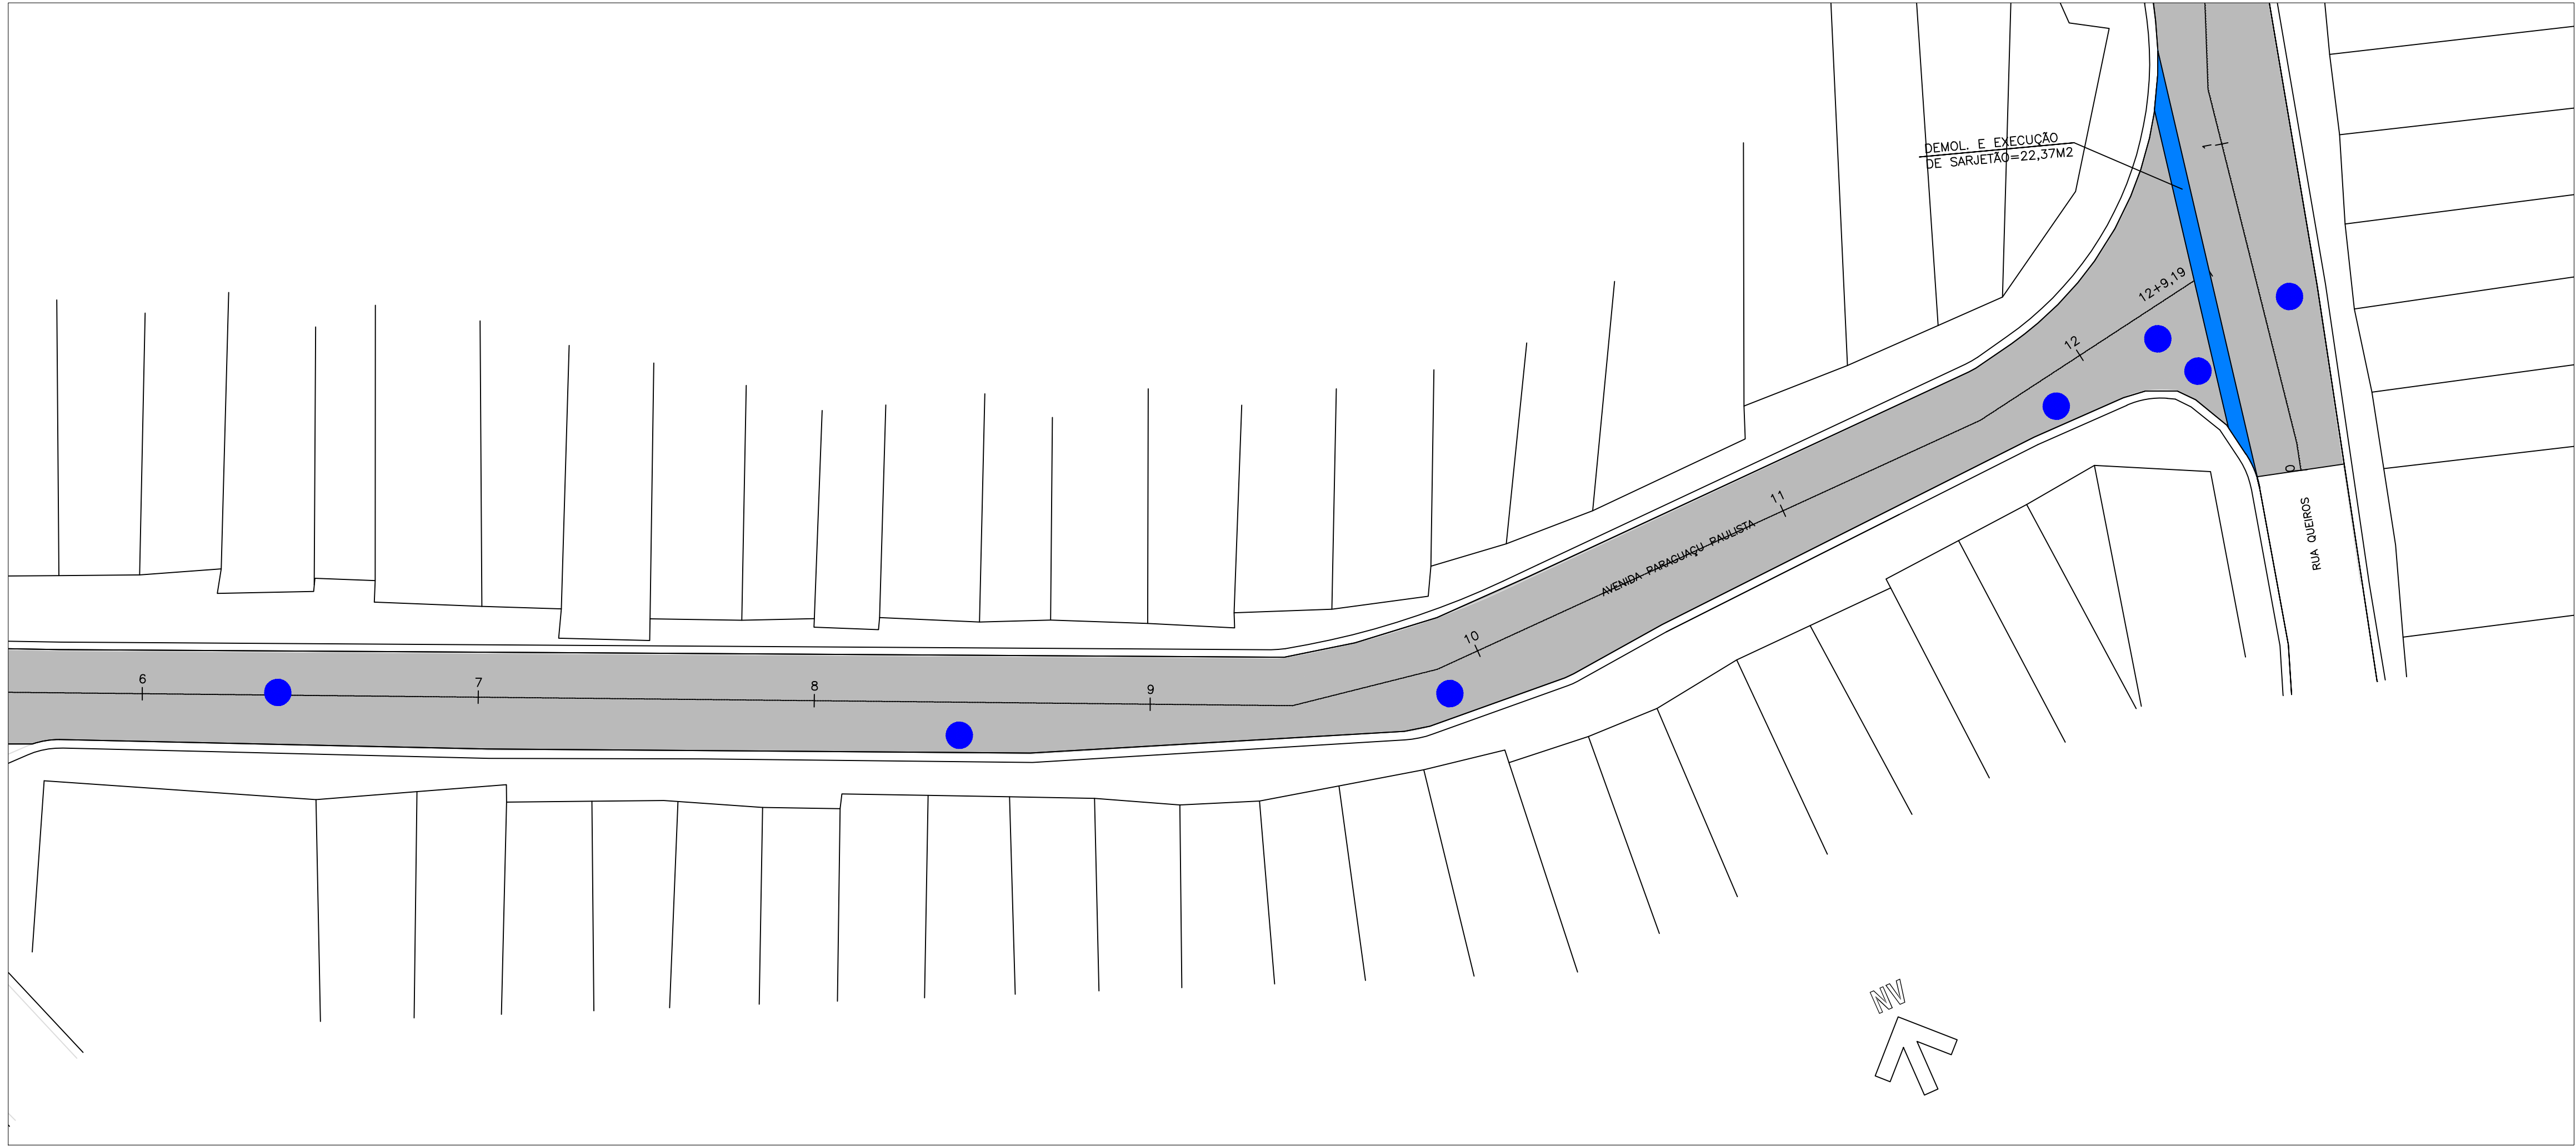

RECAPEAMENTO

CBUQ – CONCRETO BETUMINOSO USINADO A QUENTE	5,0cm	← IMPRIMAÇÃO BETUMINOSA LIGANTE – RR 20
FRESAGEM	5,0cm	

- LEGENDA:
- EIXO ESTAKEADO
 - ÁREA DE RECAPEAMENTO
 - LEVANTAMENTO DE TAMPA DE PV
 - REFORÇO DE SOLO PROFUNDO
 - DEMOLIÇÃO E EXECUÇÃO DE SARJETÃO
 - DEMOLIÇÃO E EXECUÇÃO DE GUIA E SARJETA
 - DEMOLIÇÃO E EXECUÇÃO DE BOCA DE LOBO DUPLA

01	JUN/2025	REVISÃO GERAL	ÉRICA	SANDRA	FAUSTO
00	ABR/2024	EMIÇÃO INICIAL	MARLON	SANDRA	FAUSTO
REVISÃO	DATA	NATUREZA	EXEC.	VERIF.	APROV.

PREFEITURA DO MUNICÍPIO DE CARAPICUÍBA

ASSUNTO: PLANTA DE RECUPERAÇÃO DE PAVIMENTO, PARA ATENDIMENTO DA SECRETARIA DE DESENVOLVIMENTO URBANO

TÍTULO: PROJETO DE RECAPEAMENTO ASFÁLTICO E SINALIZAÇÃO VIÁRIA – PLANTA


LOCAL: AV. PARAGUAÇU PAULISTA TRECHO-1, TRECHO-2, TRECHO-3 E TRECHO-4

BAIRRO: VILA DIRCE

TRECHO: ENTRE A AV. PARAGUAÇU E ESTRADA DA FAZENDINHA

AUTOR:		R01-2125-OS-71-PAV-001-PTA	
		REV. 01	
RESP. TÉCNICO:	FAUSTO BATISTA	CREA:	0682525642
Nº PROCESSO:	29200/21	ESCALA:	1: 250
Nº CONTRATO:	81/21	DATA:	16/06/2025
PROJETISTA:	ÉRICA OLIVEIRA DE CARVALHO	ART:	28027230221250638
DESENHISTA:	MARIA LUIZA VITZEL		
VERIFICAÇÃO:	SANDRA MAYUMI MISHIMA		
APROVAÇÃO:	FAUSTO BATISTA		
RESP. TÉCNICO:	FAUSTO BATISTA		

Este documento é propriedade da Prefeitura Municipal de Carapicuíba e seu conteúdo não pode ser copiado ou divulgado a terceiros sem a verificação e aprovação deste documento. É de responsabilidade do usuário a verificação e aprovação deste documento.

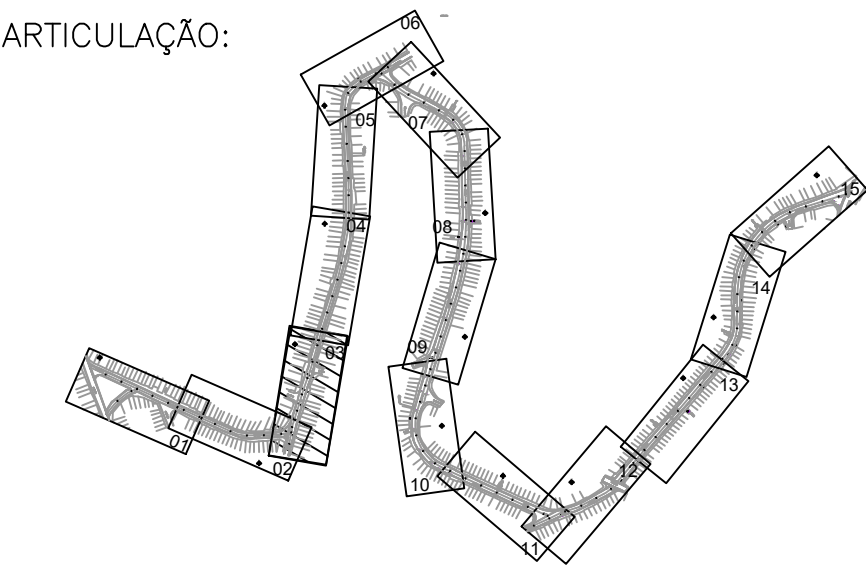

TRECHO-2

RESUMO: SINALIZAÇÃO VERTICAL					RESUMO: SINALIZAÇÃO HORIZONTAL		
CODIGO	QUANTIDADE				MATERIAL	COR	QUANTIDADE
	COL.	RET.	SUBST.	TOTAL			
A-18	02	-	-	02	HOT SPRAY	AMARELA	26,67m2
SUPORTE METÁLICO	02	-	-	02		BRANCA	1,80+59,2=61,00m2

RECAPEAMENTO

CBUQ – CONCRETO BETUMINOSO USINADO A QUENTE	5,0cm	← IMPRIMAÇÃO BETUMINOSA LIGANTE – RR 2C
FRESAGEM	5,0cm	

QUANTIDADES

S E R V I Ç O S	DIMENSÕES REDUZIDAS	QUANTIDADES	UNID.
EXTENSÃO		475,80	m
CBUQ – CONCRETO BETUMINOSO USINADO A QUENTE	(2894,33m2x0,05)	144,72	m3
IMPRIMAÇÃO BETUMINOSA LIGANTE – RR 2C		2894,33	m2
FRESAGEM 5cm		2894,33	m2
DEMOLIÇÃO E EXECUÇÃO DE SARJETÃO		12,67	m2
LEVANTAMENTO DE TAMPA DE PV		10	unid.
DEMOLIÇÃO E EXECUÇÃO DE GUIA E SARJETA		10	m

LEGENDA:

- 0

1

2
-
- EIXO ESTAQUEADO

ÁREA DE RECAPEAMENTO

LEVANTAMENTO DE TAMPA DE PV

REFORÇO DE SOLO PROFUNDO

DEMOLIÇÃO E EXECUÇÃO DE SARJETÃO

DEMOLIÇÃO E EXECUÇÃO DE GUIA E SARJETA

DEMOLIÇÃO E EXECUÇÃO DE BOCA DE LOBO DUPLA

01	JUN/2025	REVISÃO GERAL	ÉRICA	SANDRA	FAUSTO
00	ABR/2024	EMIÇÃO INICIAL	MARLON	SANDRA	FAUSTO
REVISÃO	DATA	NATUREZA	EXEC.	VERIF.	APROV.

PREFEITURA DO MUNICÍPIO DE CARAPICUÍBA

ASSUNTO: PLANTA DE RECUPERAÇÃO DE PAVIMENTO, PARA ATENDIMENTO DA SECRETARIA DE DESENVOLVIMENTO URBANO

TÍTULO: PROJETO DE RECAPEAMENTO ASFÁLTICO E SINALIZAÇÃO VIÁRIA – PLANTA




LOCAL: AV. PARAGUAÇU PAULISTA TRECHO-1, TRECHO-2, TRECHO-3 E TRECHO-4

BAIRRO: VILA DIRCE

TRECHO: ENTRE A AV. PARAGUAÇU E ESTRADA DA FAZENDINHA

AUTOR:		R01-2125-OS-71-PAV-001-PTA REV. 01	
RESP. TÉCNICO:	FAUSTO BATISTA	CREA:	0682525642
Nº PROCESSO:	29200/21	ESCALA:	1: 250
Nº CONTRATO:	81/21	DATA:	16/06/2025
PROJETISTA:	ÉRICA OLIVEIRA DE CARVALHO	ART:	28027230221250638
DESENHISTA:	MARIA LUIZA VITZEL	FOLHA:	3/15
VERIFICAÇÃO:	SANDRA MAYUMI MISHIMA		
APROVAÇÃO:	FAUSTO BATISTA		
RESP. TÉCNICO:	FAUSTO BATISTA		

Este documento é propriedade da Prefeitura Municipal de Carapicuíba e seu conteúdo não pode ser copiado ou reutilizado sem a autorização expressa da Prefeitura Municipal de Carapicuíba. A responsabilidade sobre o mesmo é da Prefeitura Municipal de Carapicuíba.

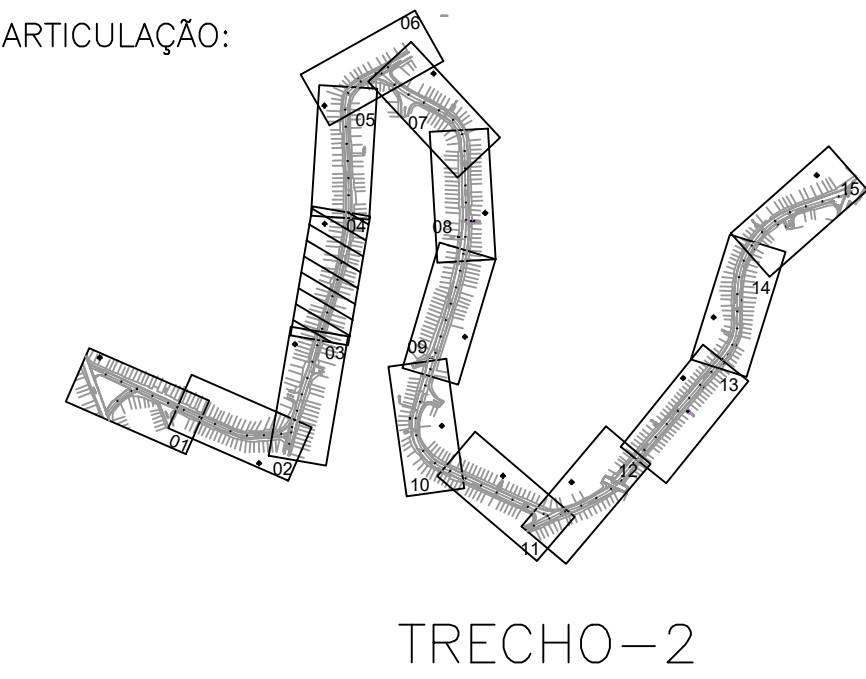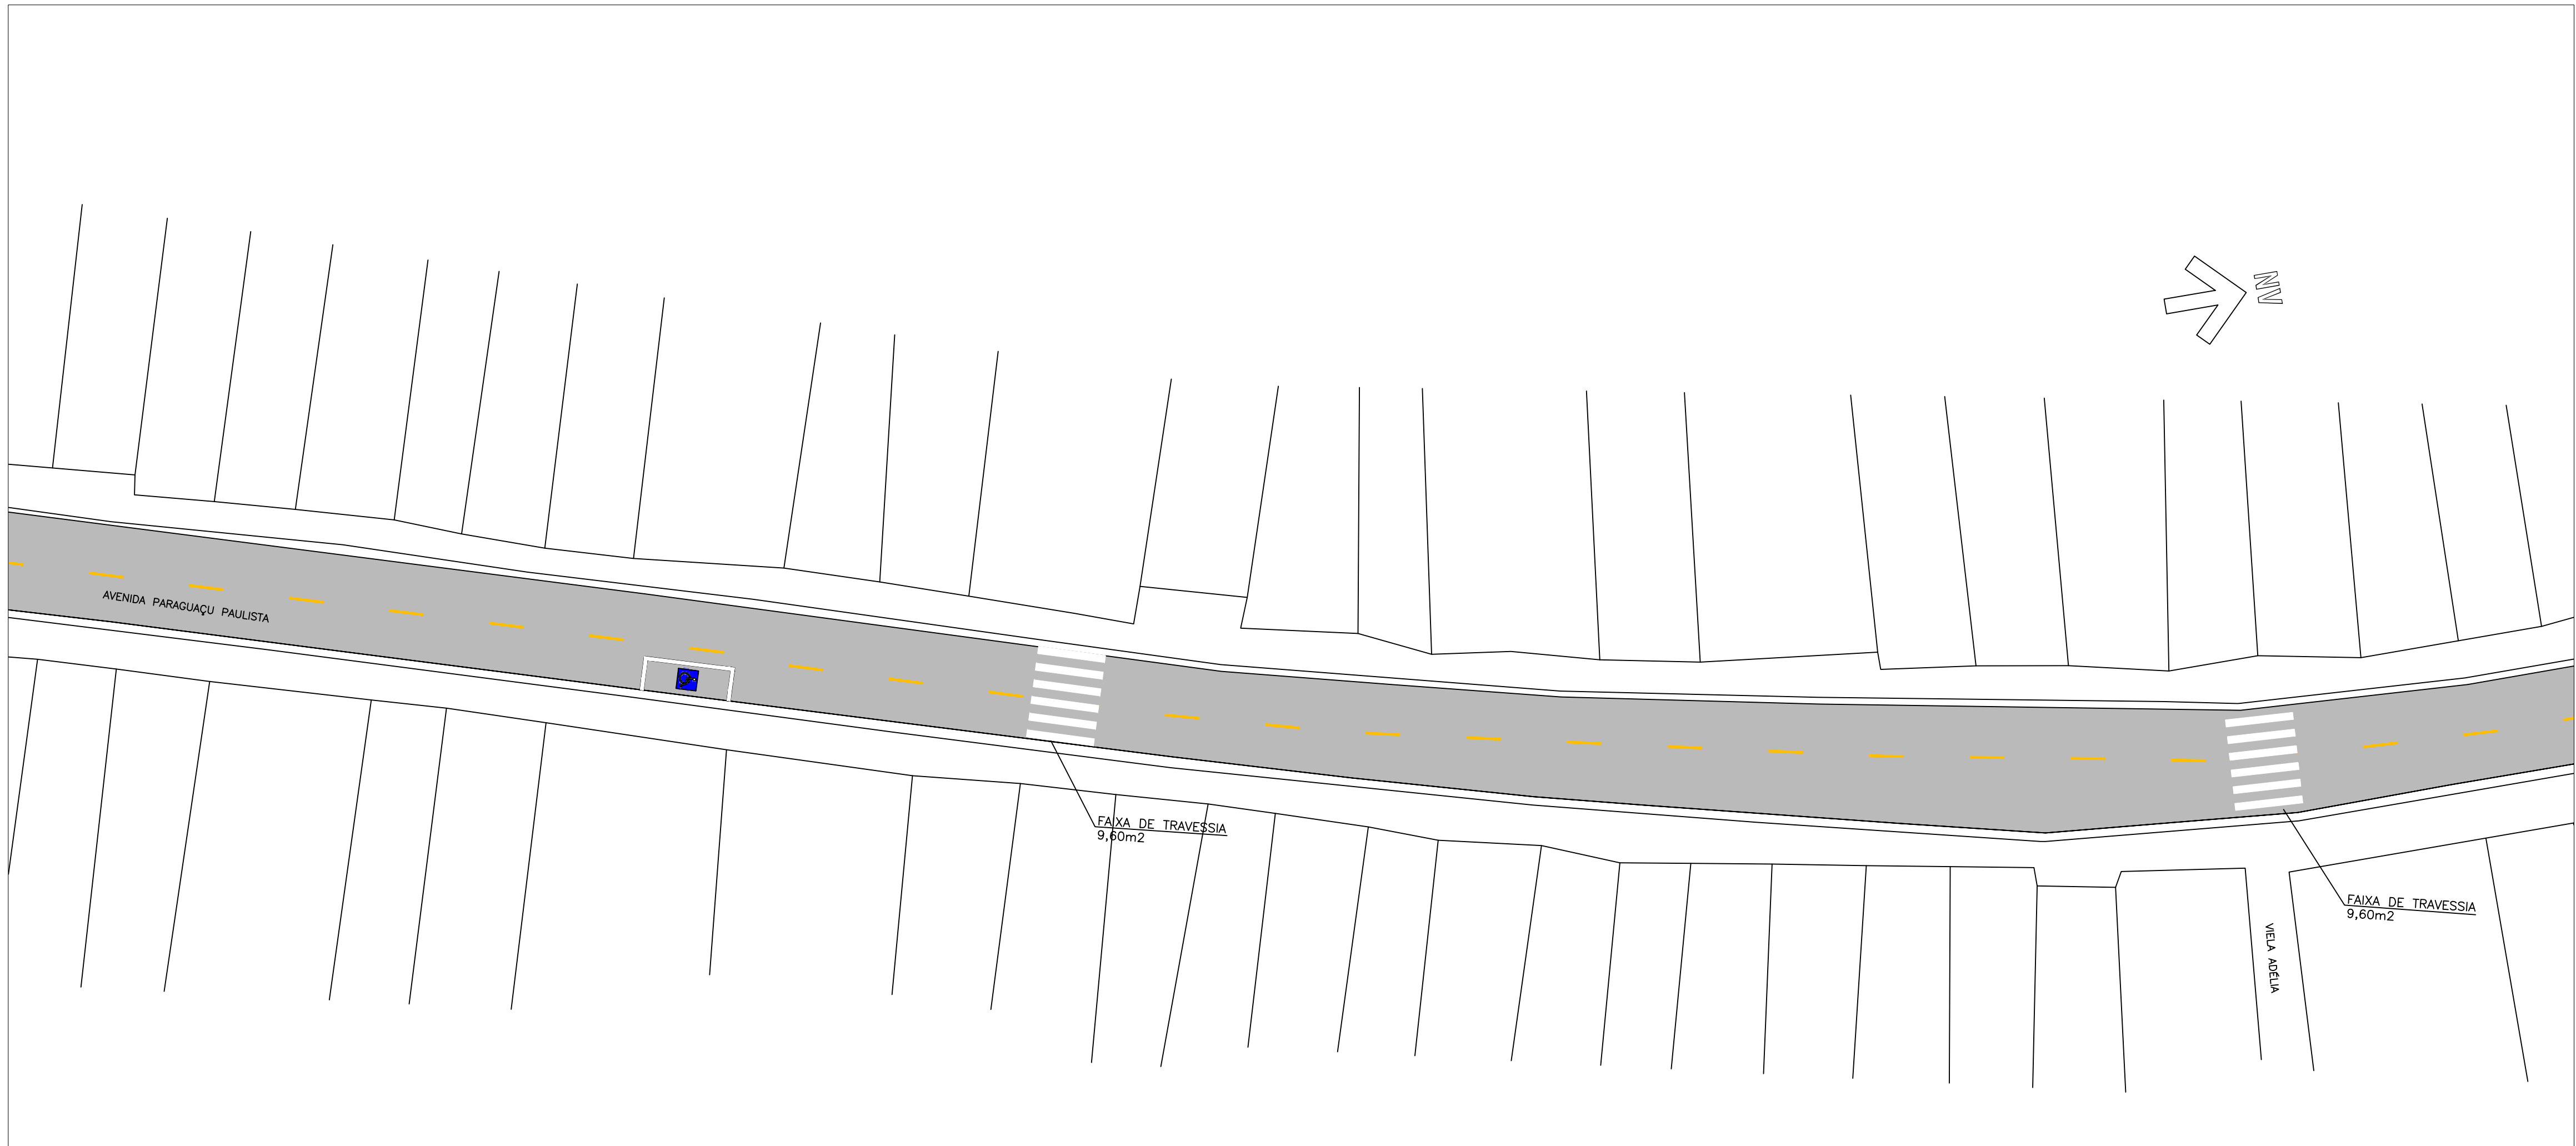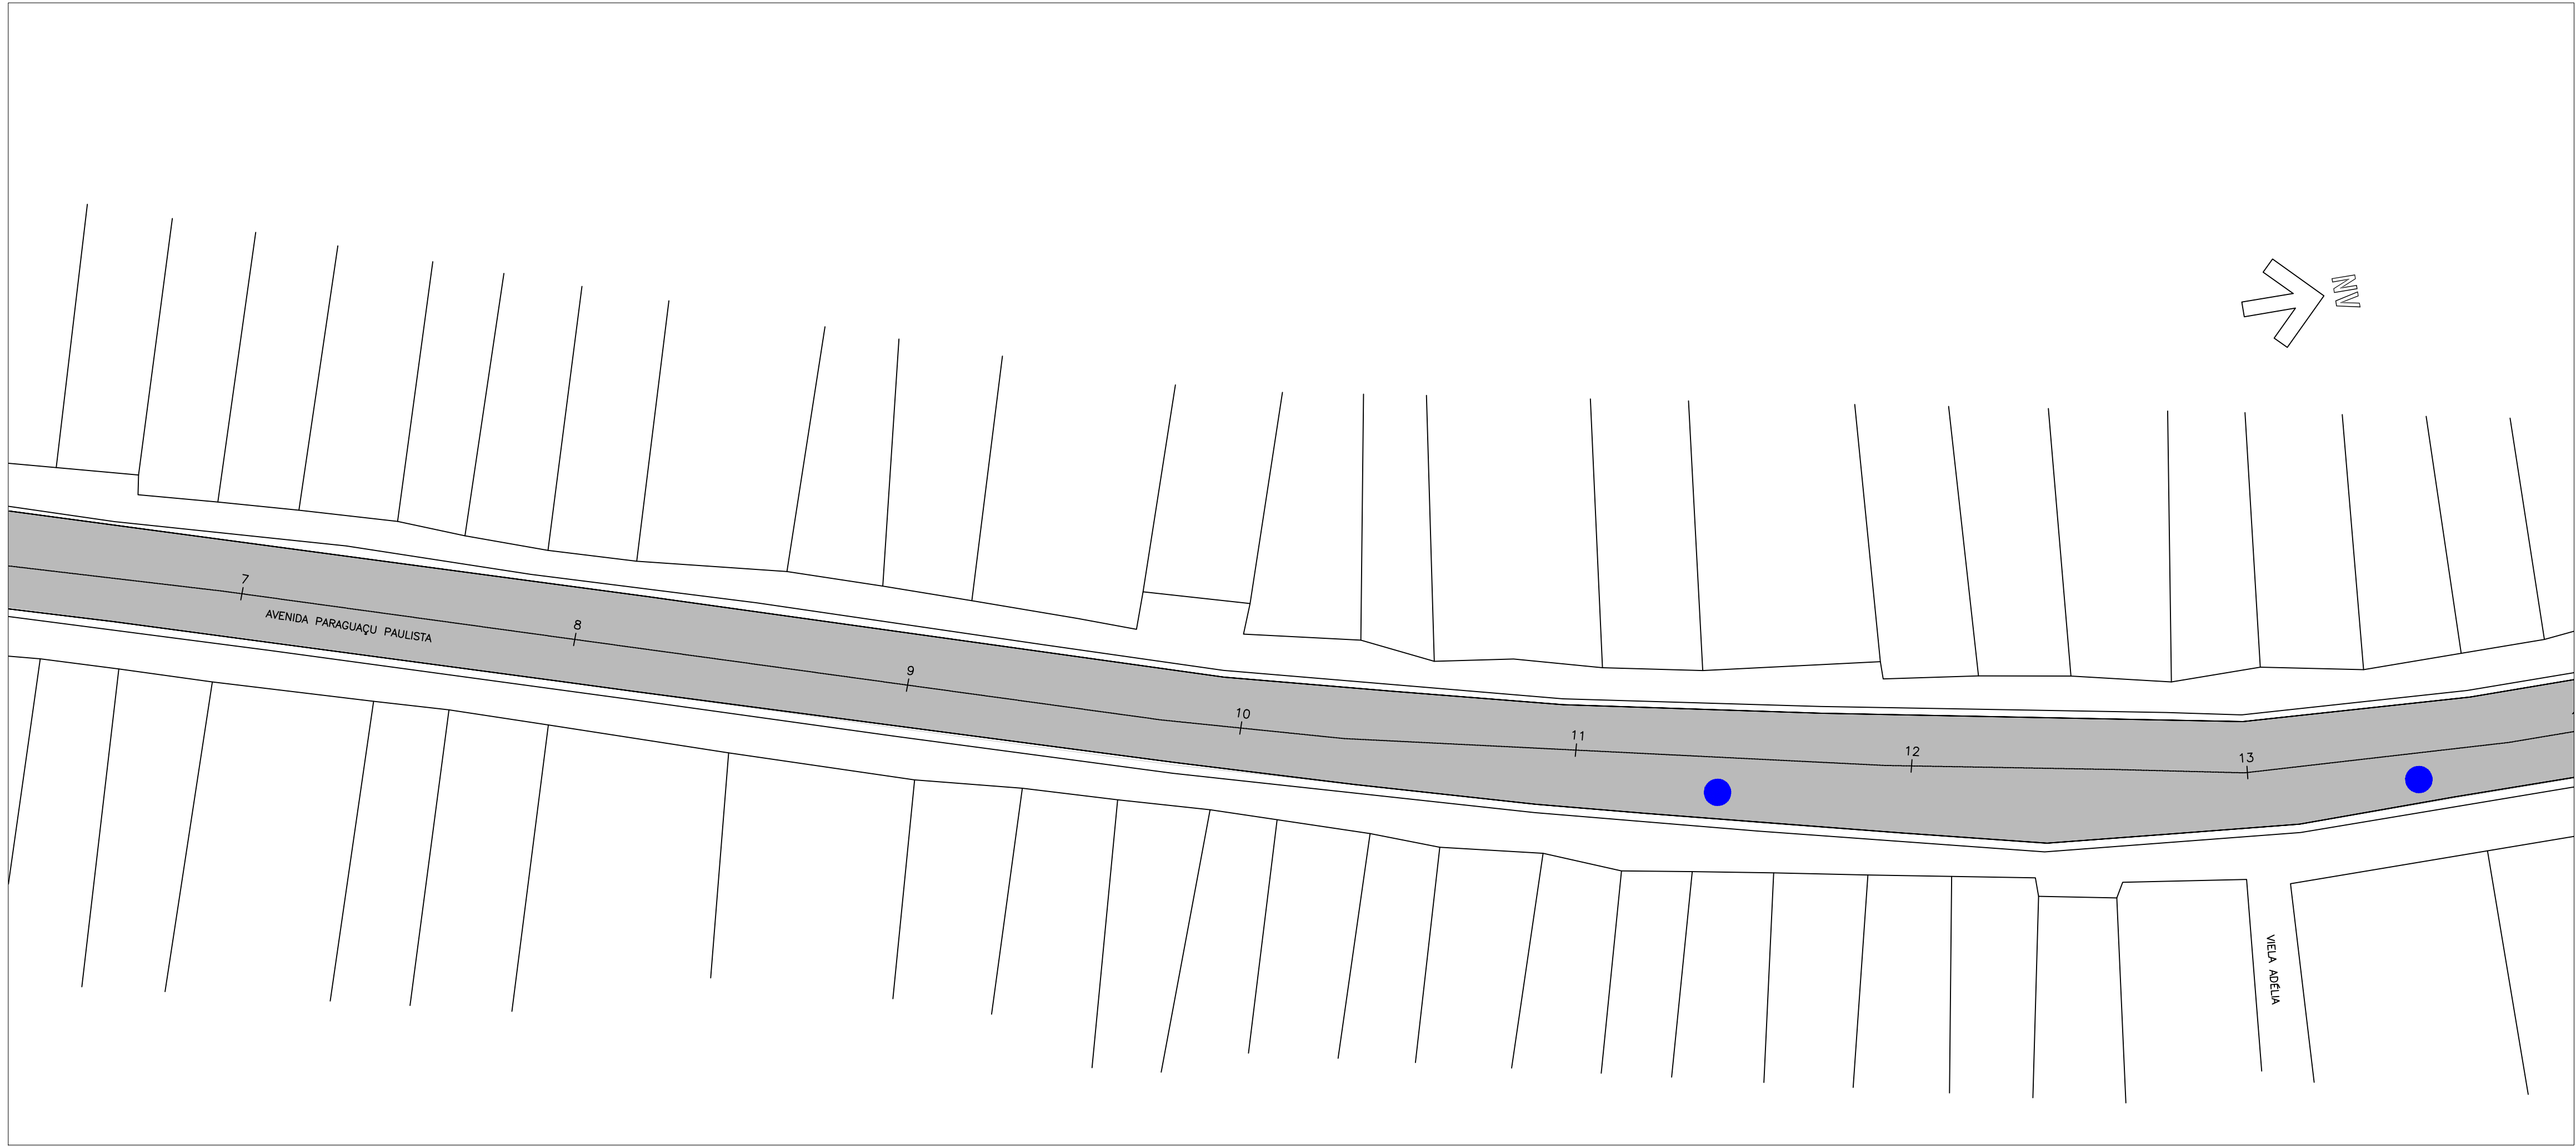

RECAPEAMENTO

CBUQ – CONCRETO BETUMINOSO USINADO A QUENTE	5,0cm	← IMPRIMAÇÃO BETUMINOSA LIGANTE – RR 20
FRESAGEM	5,0cm	

- LEGENDA:
- EIXO ESTAKEADO
 - ÁREA DE RECAPEAMENTO
 - LEVANTAMENTO DE TAMPA DE PV
 - REFORÇO DE SOLO PROFUNDO
 - DEMOLIÇÃO E EXECUÇÃO DE SARJETÃO
 - DEMOLIÇÃO E EXECUÇÃO DE GUIA E SARJETA
 - DEMOLIÇÃO E EXECUÇÃO DE BOCA DE LOBO DUPLA

01	JUN/2025	REVISÃO GERAL	ÉRICA	SANDRA	FAUSTO
00	ABR/2024	EMIÇÃO INICIAL	MARLON	SANDRA	FAUSTO
REVISÃO	DATA	NATUREZA	EXEC.	VERIF.	APROV.

PREFEITURA DO MUNICÍPIO DE CARAPICUÍBA

ASSUNTO: PLANTA DE RECUPERAÇÃO DE PAVIMENTO, PARA ATENDIMENTO DA SECRETARIA DE DESENVOLVIMENTO URBANO

TÍTULO: PROJETO DE RECAPEAMENTO ASFÁLTICO E SINALIZAÇÃO VIÁRIA – PLANTA




LOCAL: AV. PARAGUAÇU PAULISTA TRECHO-1, TRECHO-2, TRECHO-3 E TRECHO-4

BAIRRO: VILA DIRCE

TRECHO: ENTRE A AV. PARAGUAÇU E ESTRADA DA FAZENDINHA

AUTOR:		R01-2125-OS-71-PAV-001-PTA REV. 01	
RESP. TÉCNICO:	FAUSTO BATISTA	CREA:	0682525642
Nº PROCESSO:	29200/21	ESCALA:	1: 250
Nº CONTRATO:	81/21	DATA:	16/06/2025
PROJETISTA:	ÉRICA OLIVEIRA DE CARVALHO	ART:	28027230221250638
DESENHISTA:	MARIA LUIZA VITZEL	FOLHA:	4/15
VERIFICAÇÃO:	SANDRA MAYUMI MISHIMA		
APROVAÇÃO:	FAUSTO BATISTA		
RESP. TÉCNICO:	FAUSTO BATISTA		

ESTA PLANTA E SUAS MODIFICAÇÕES SÃO DE PROPRIEDADE DA PREFEITURA MUNICIPAL DE CARAPICUÍBA E SEU CONTEÚDO NÃO PODE SER COPIADO OU REPRODUZIDO SEM A AUTORIZAÇÃO DA PREFEITURA. A VERIFICAÇÃO E APROVAÇÃO DESTA DOCUMENTAÇÃO SÃO DE RESPONSABILIDADE DO PROJETISTA E DO DESENHISTA.

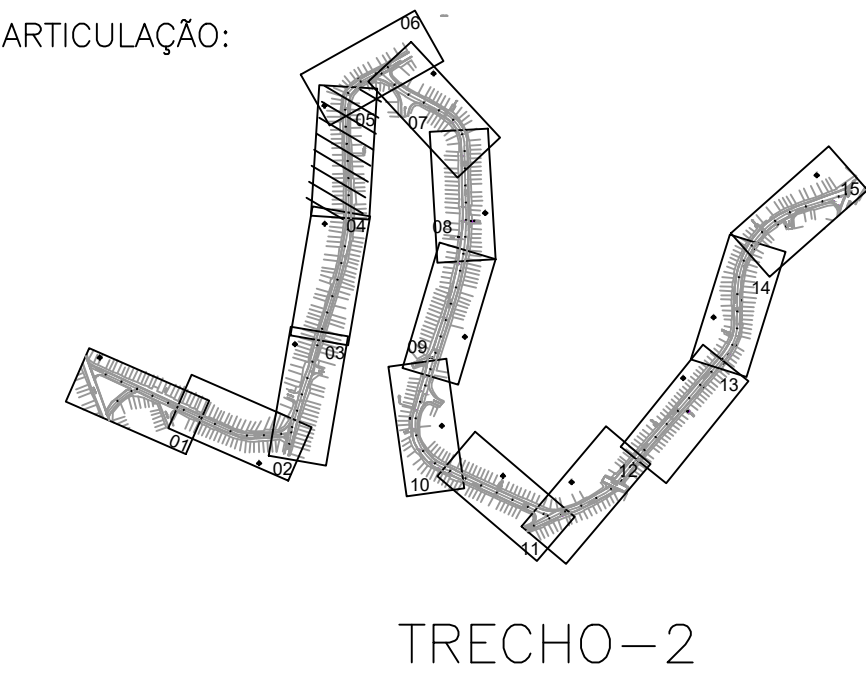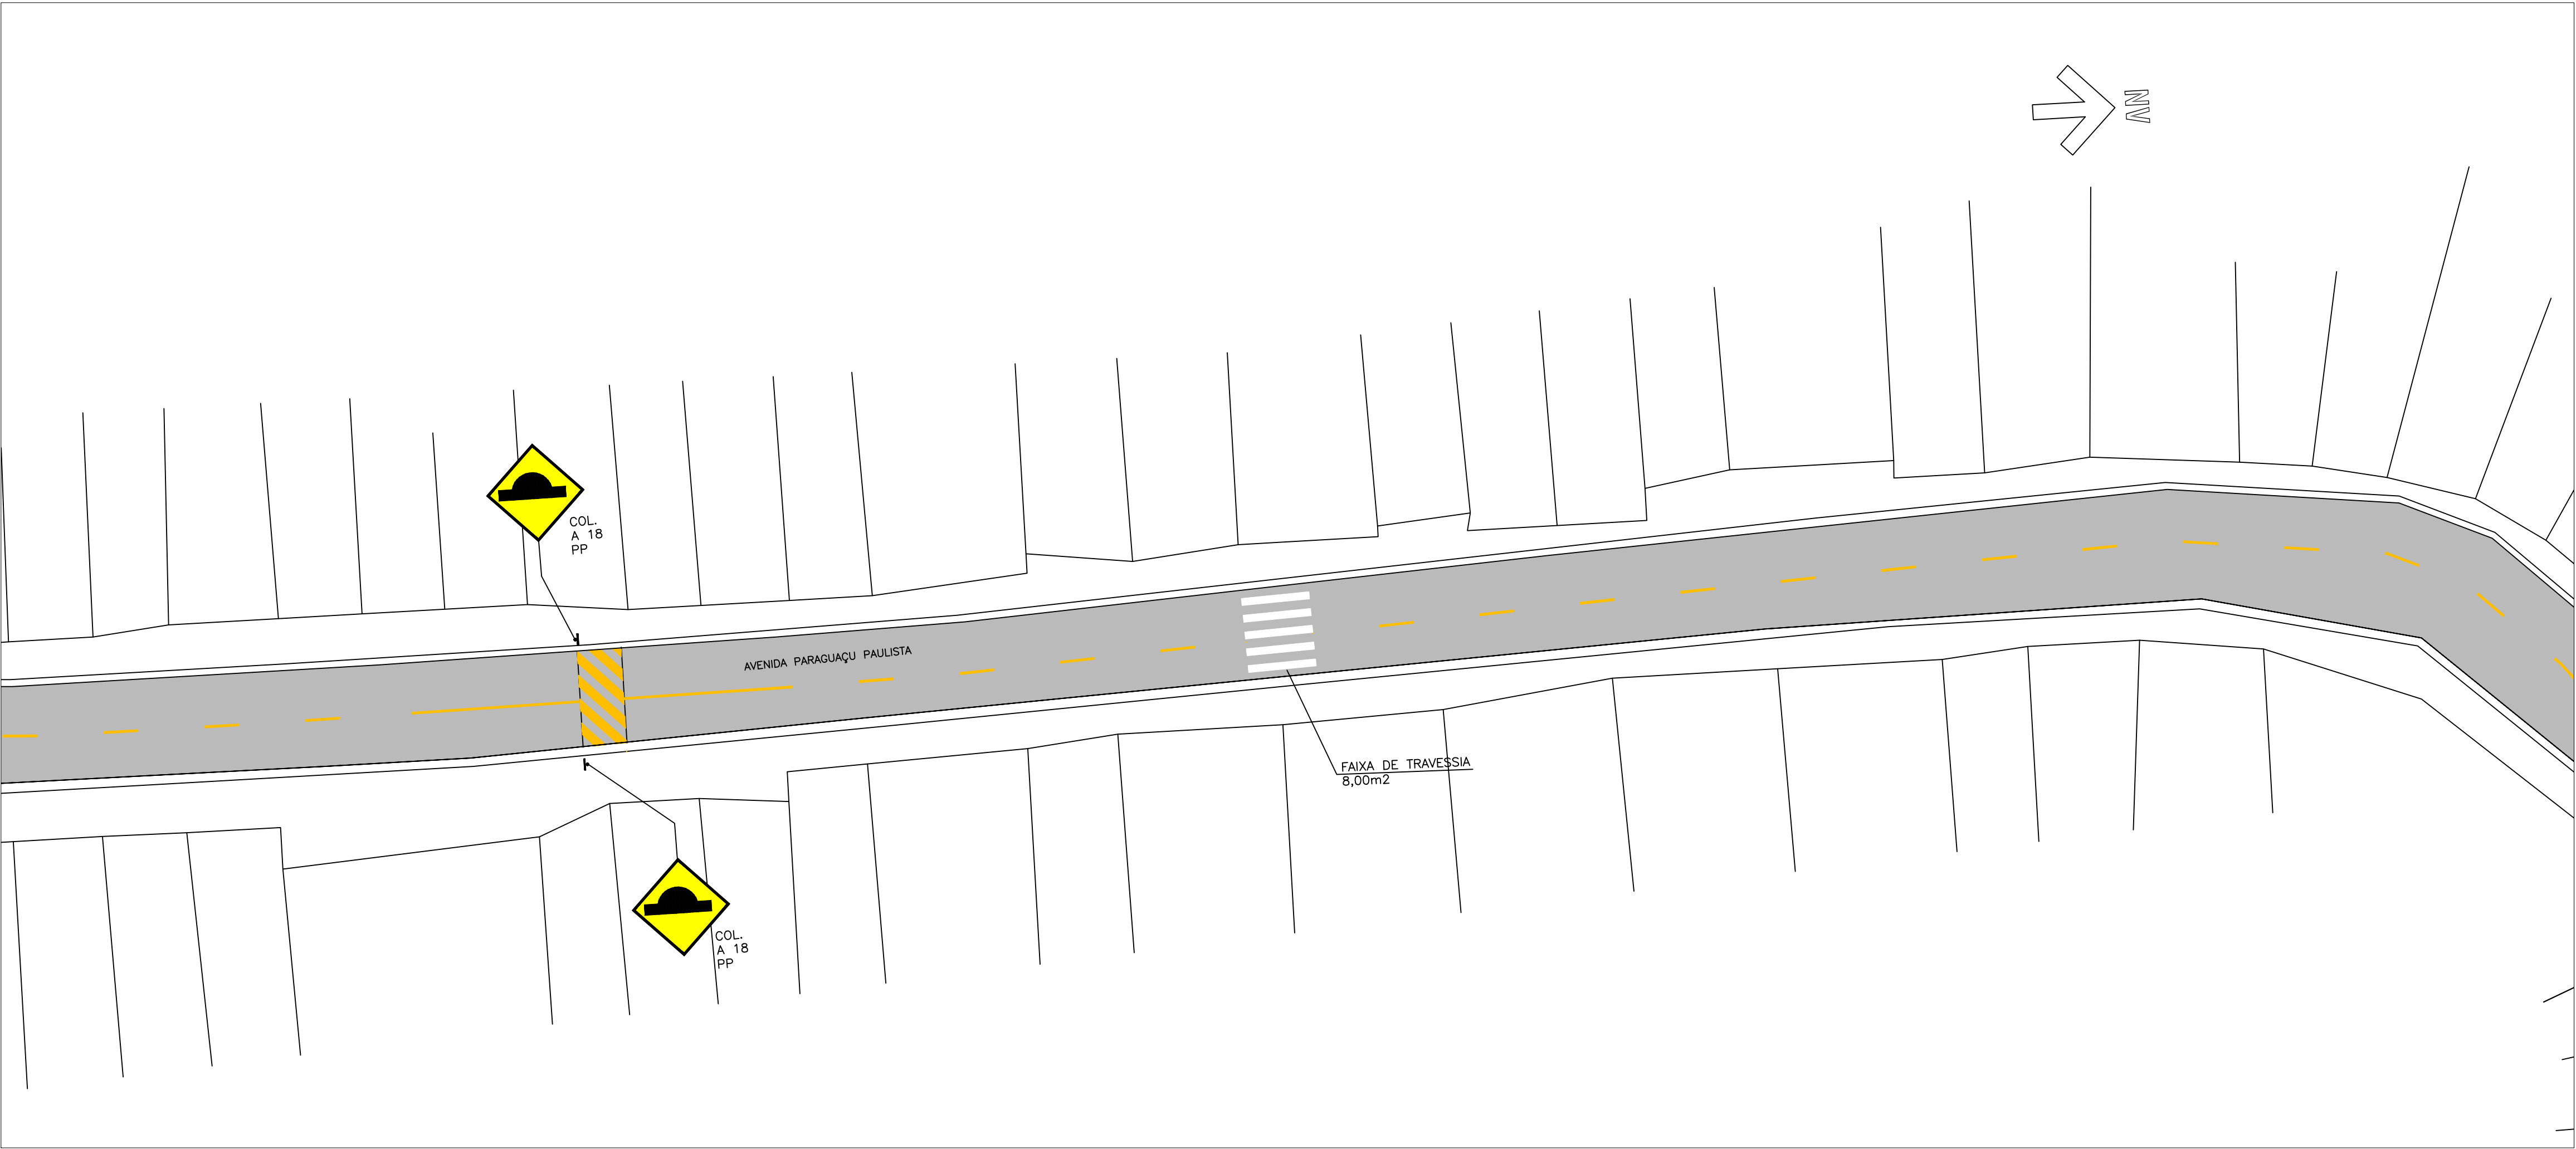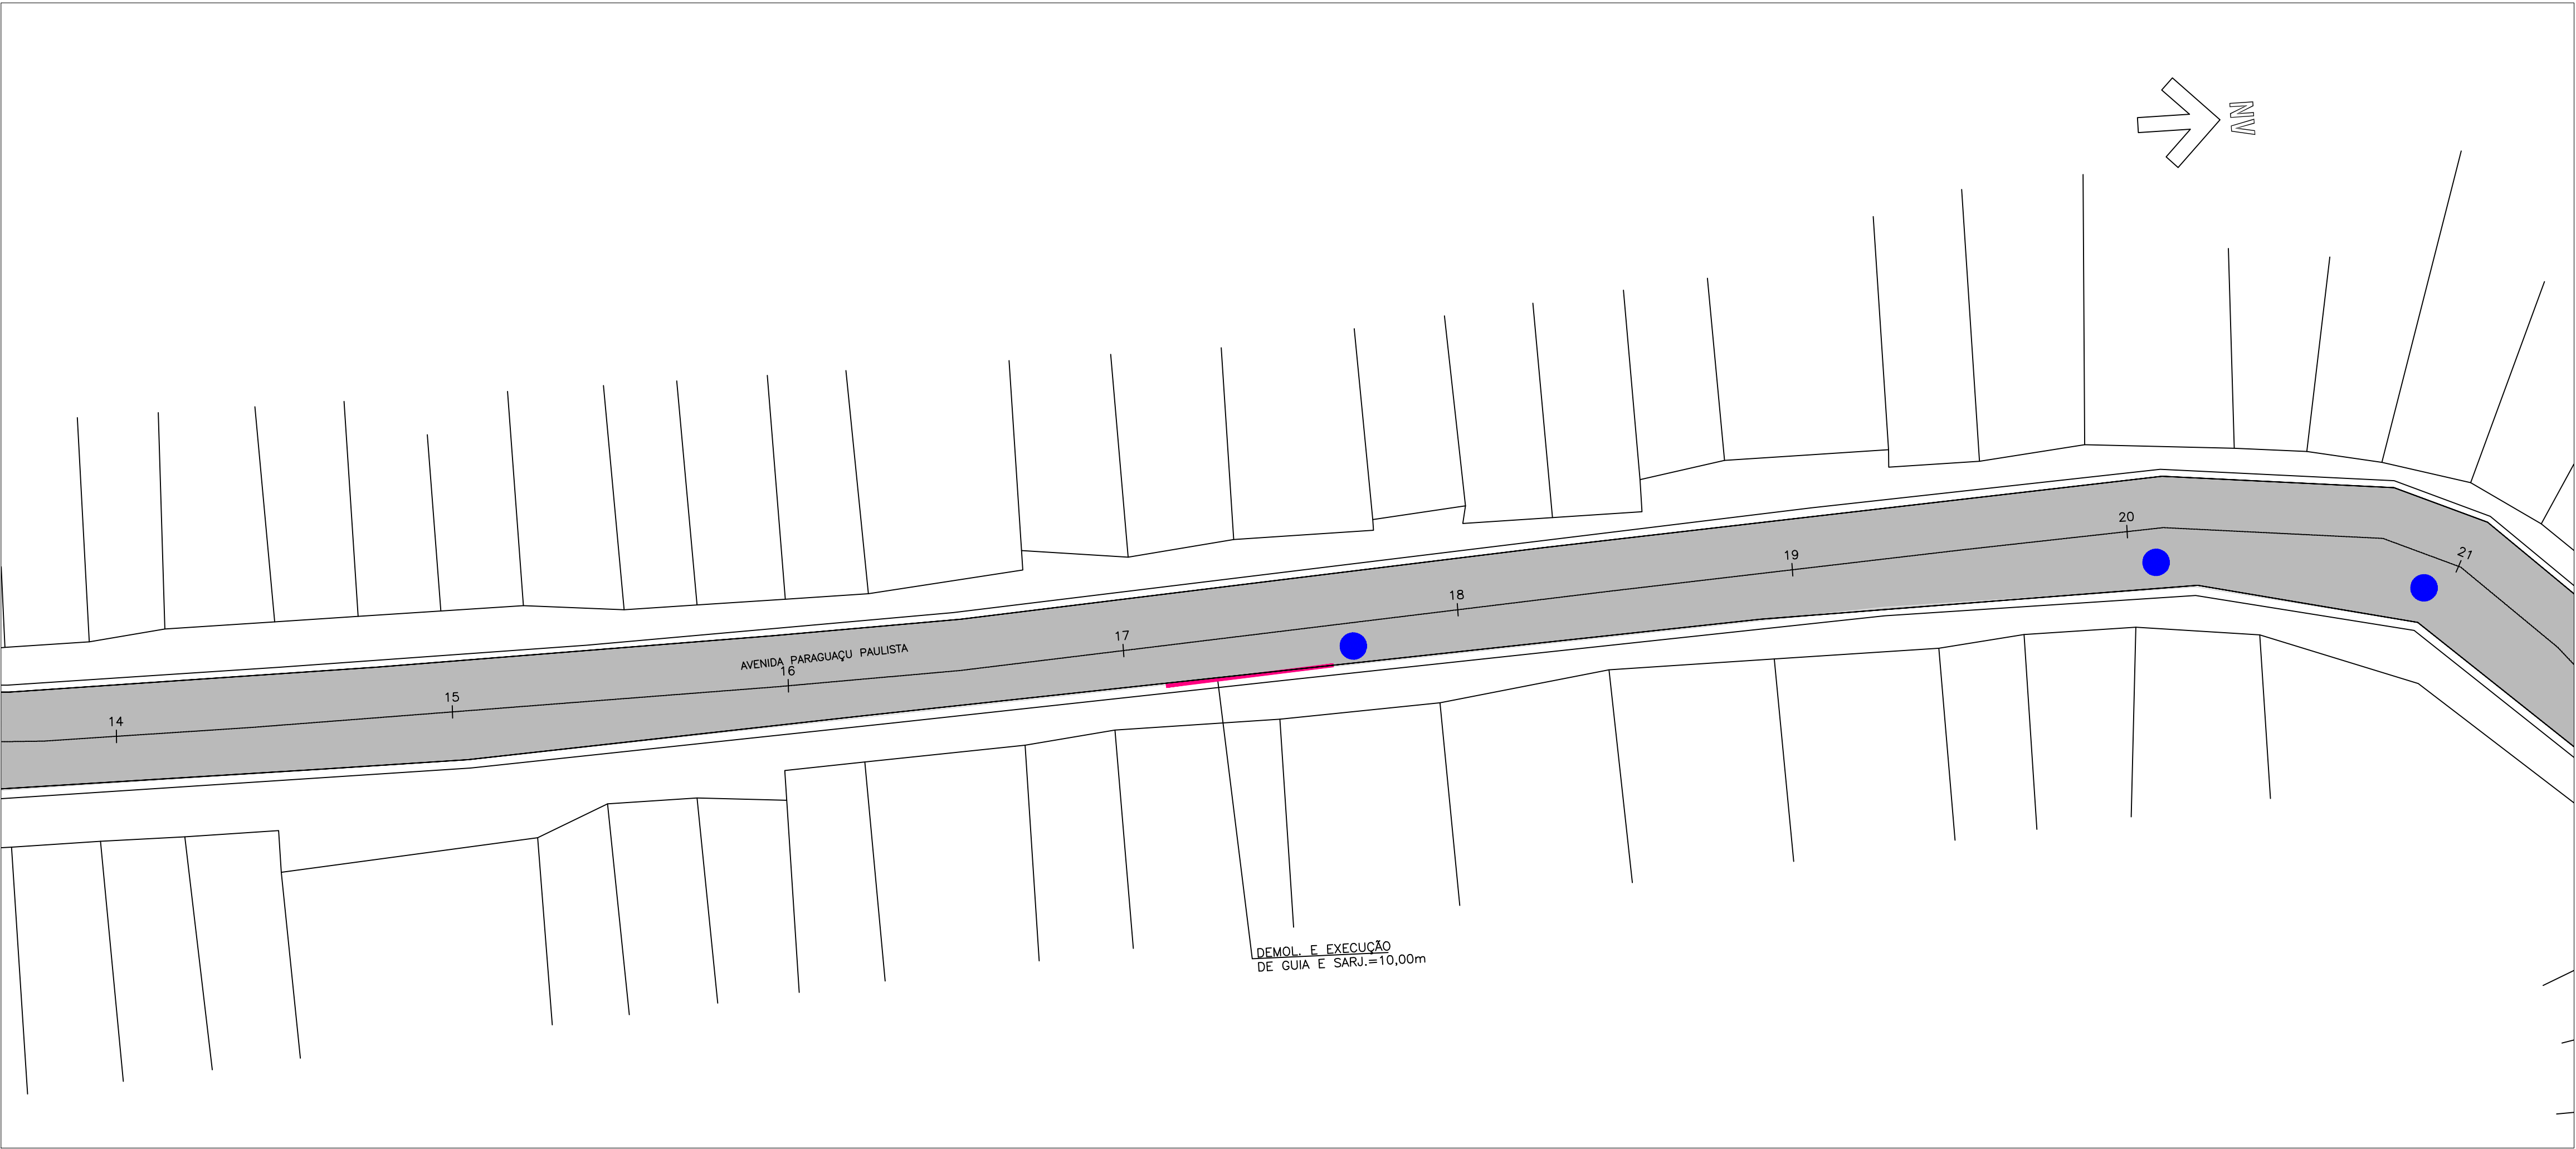

RECAPEAMENTO

CBUQ – CONCRETO BETUMINOSO USINADO A QUENTE	5,0cm	← IMPRIMAÇÃO BETUMINOSA LIGANTE – RR 20
FRESAGEM	5,0cm	

- LEGENDA:
- 0

1

2

EIXO ESTAQUEADO

ÁREA DE RECAPEAMENTO

LEVANTAMENTO DE TAMPA DE PV

REFORÇO DE SOLO PROFUNDO

DEMOLIÇÃO E EXECUÇÃO DE SARJETÃO

DEMOLIÇÃO E EXECUÇÃO DE GUIA E SARJETA

DEMOLIÇÃO E EXECUÇÃO DE BOCA DE LOBO DUPLA

01	JUN/2025	REVISÃO GERAL	ÉRICA	SANDRA	FAUSTO
00	ABR/2024	EMIÇÃO INICIAL	MARLON	SANDRA	FAUSTO
REVISÃO	DATA	NATUREZA	EXEC.	VERIF.	APROV.

PREFEITURA DO MUNICÍPIO DE CARAPICUÍBA

ASSUNTO: PLANTA DE RECUPERAÇÃO DE PAVIMENTO, PARA ATENDIMENTO DA SECRETARIA DE DESENVOLVIMENTO URBANO

TÍTULO: PROJETO DE RECAPEAMENTO ASFÁLTICO E SINALIZAÇÃO VIÁRIA – PLANTA

LOCAL: AV. PARAGUAÇU PAULISTA TRECHO-1, TRECHO-2, TRECHO-3 E TRECHO-4

BAIRRO: VILA DIRCE

TRECHO: ENTRE A AV. PARAGUAÇU E ESTRADA DA FAZENDINHA



AUTOR:




R01-2125-OS-71-PAV-001-PTA
REV. 01

RESP. TÉCNICO:	FAUSTO BATISTA	CREA:	0682525642	ART:	28027230221250638
Nº PROCESSO:	29200/21	ESCALA:	1: 250	DATA:	16/06/2025
Nº CONTRATO:	81/21	ARQUIVO DIGITAL:	R01-2125-OS-71-PAV-001-018-PTA.dwg		
PROJETISTA:	ÉRICA OLIVEIRA DE CARVALHO	16/06/2025			
DESENHISTA:	MARIA LUIZA VITZEL	16/06/2025			
VERIFICAÇÃO:	SANDRA MAYUMI MISHIMA	16/06/2025			
APROVAÇÃO:	FAUSTO BATISTA	16/06/2025			
RESP. TÉCNICO:	FAUSTO BATISTA	16/06/2025			

Este documento é propriedade da Prefeitura Municipal de Carapicuíba e seu conteúdo não pode ser copiado ou registrado sem a autorização e aprovação deste documento. Não exime a projetista de sua responsabilidade sobre o mesmo.

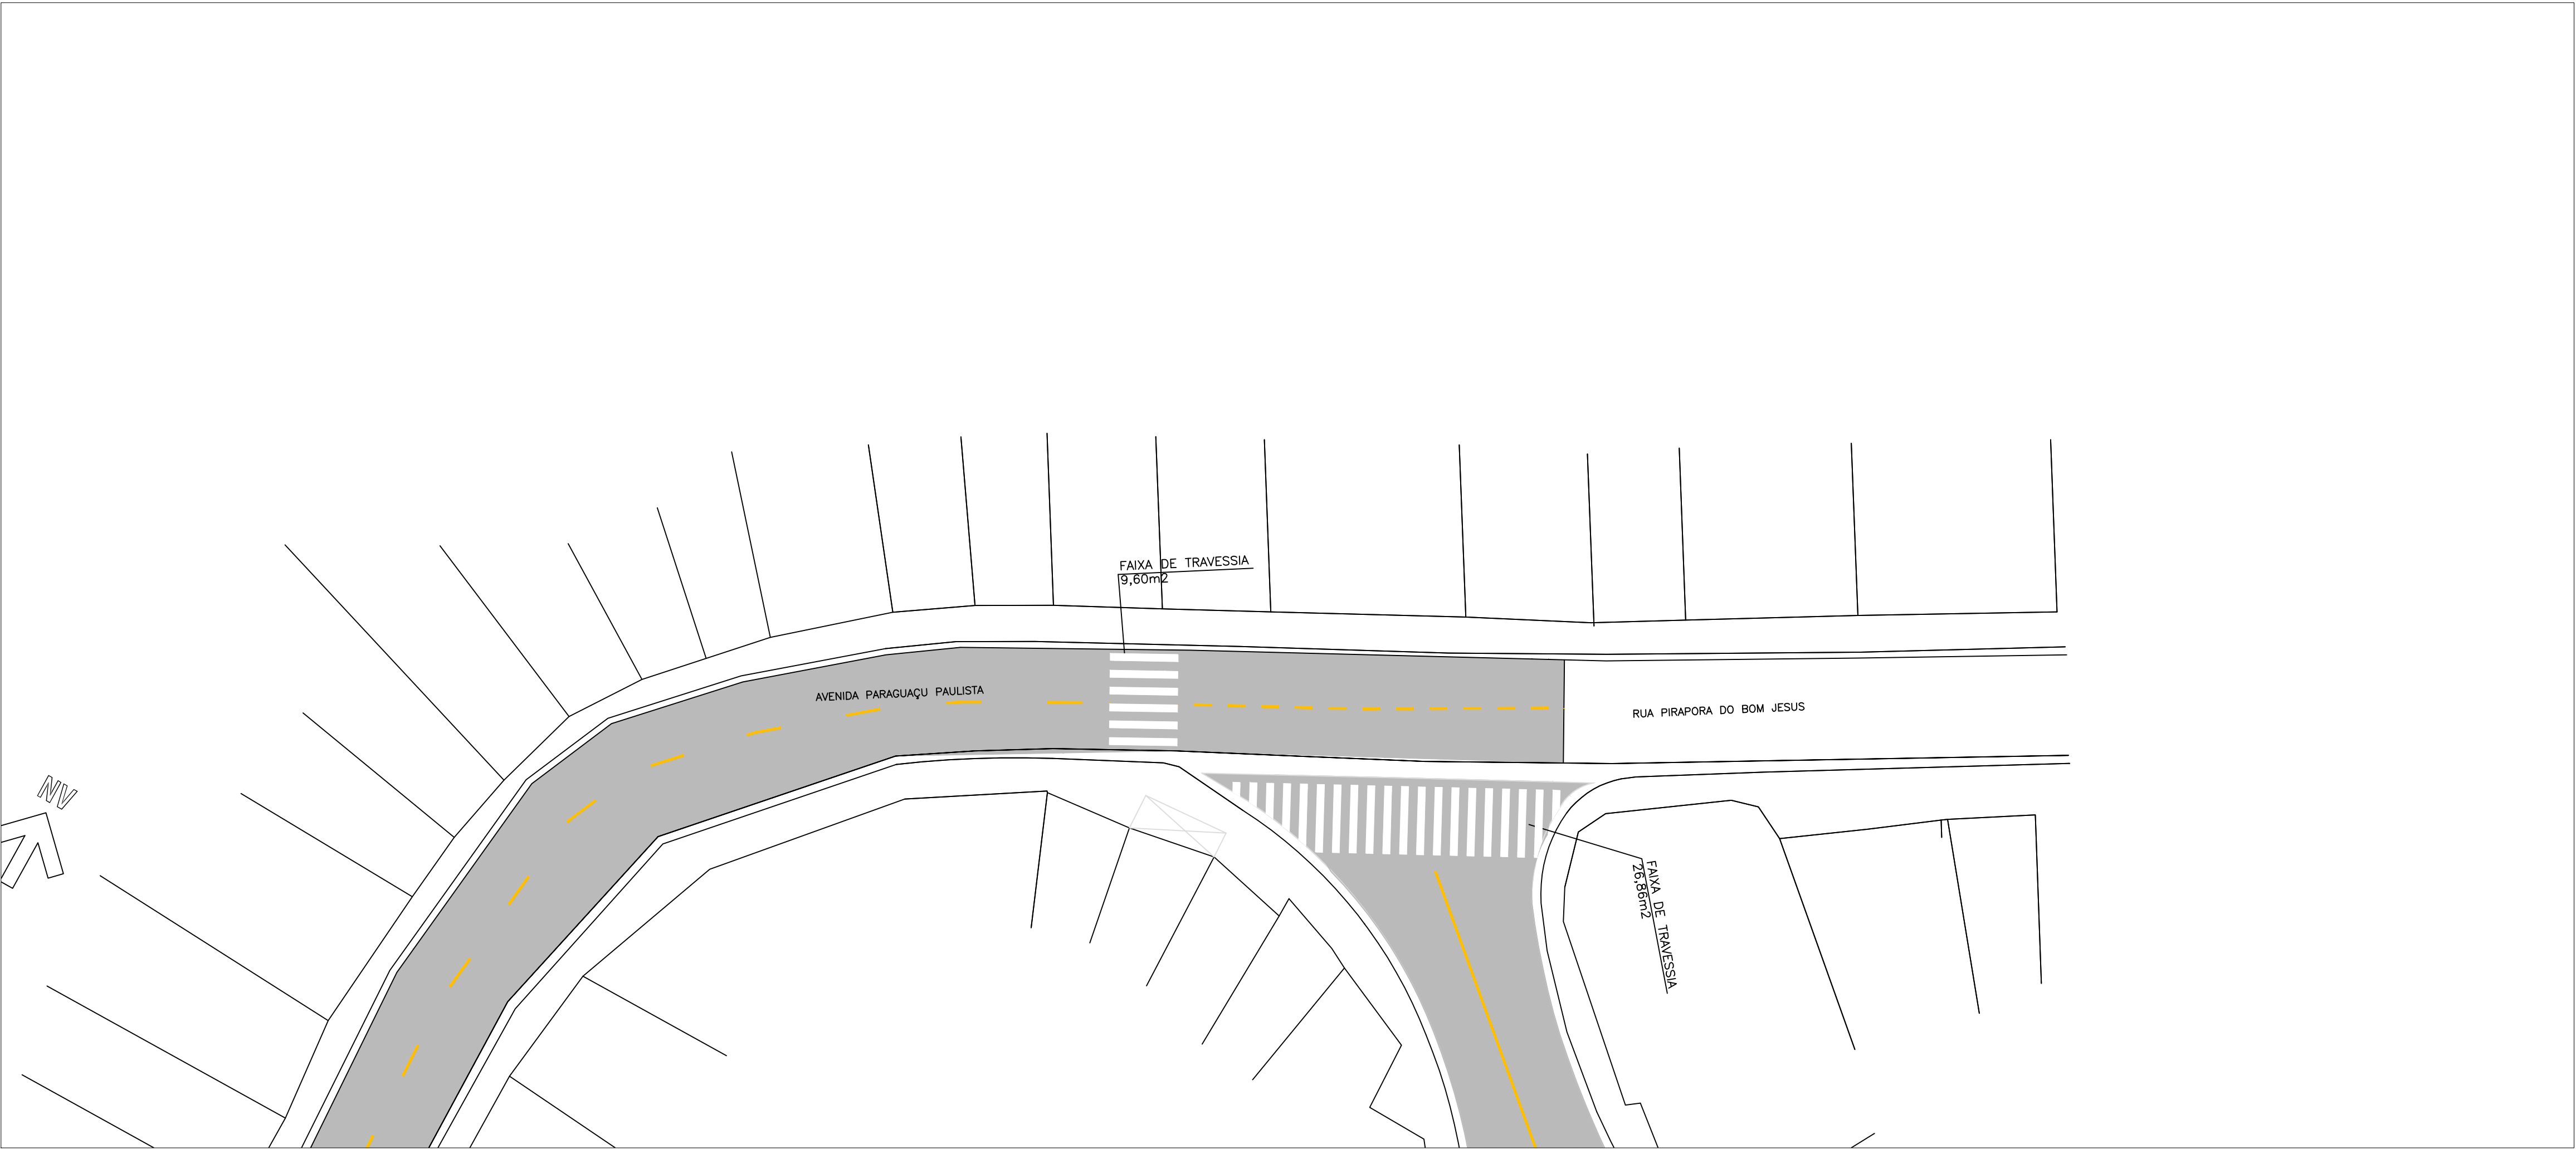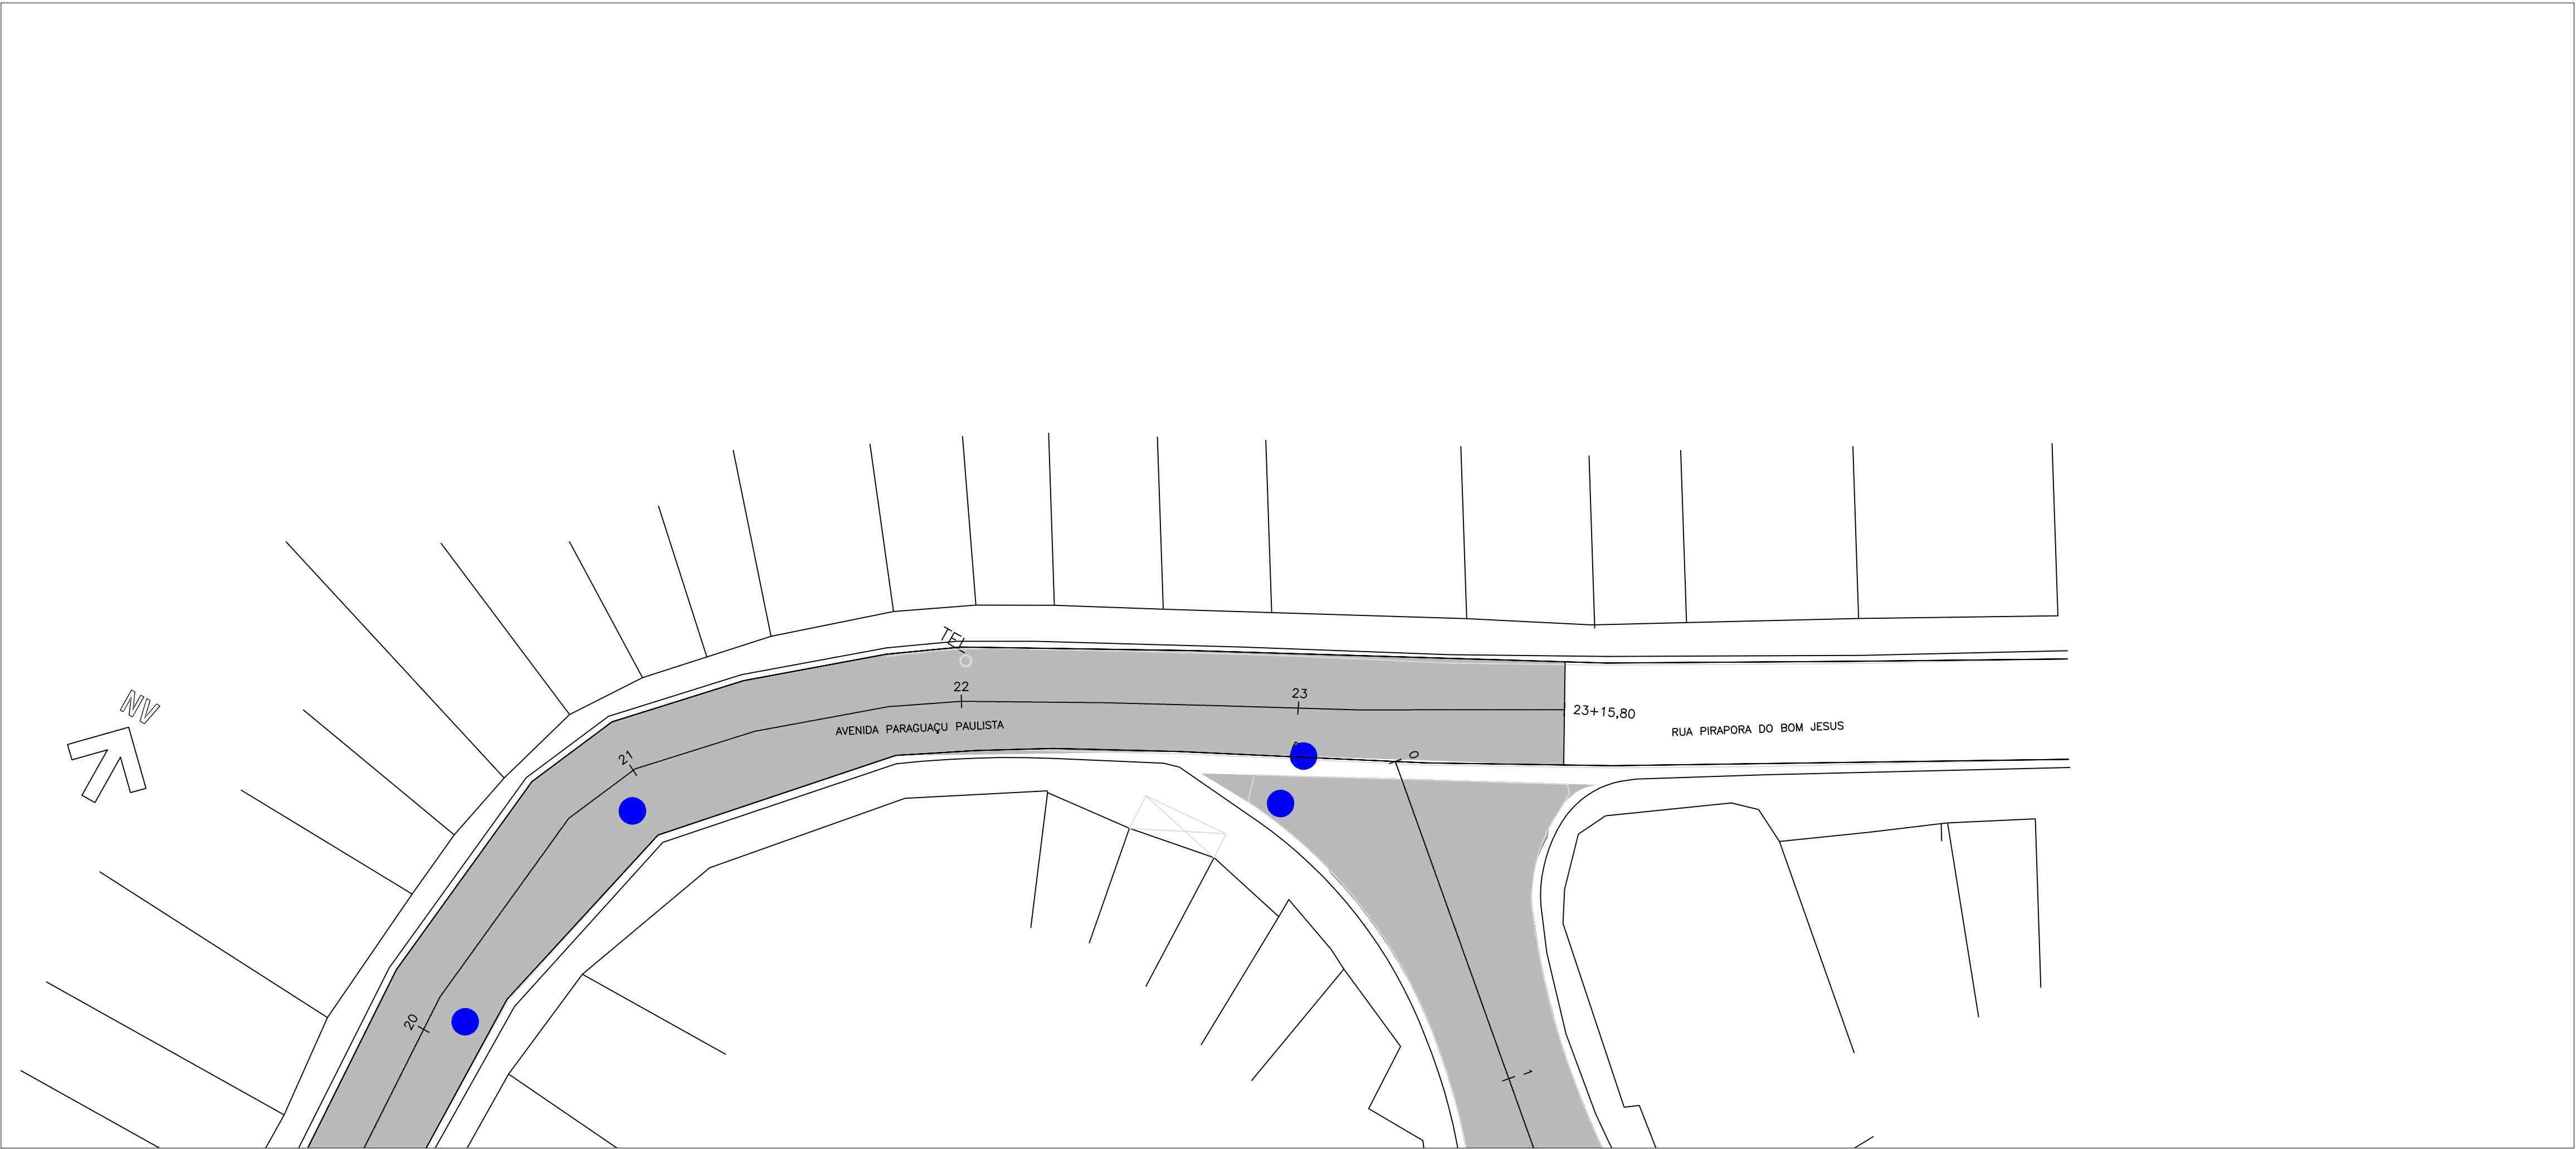

ARTICULAÇÃO:

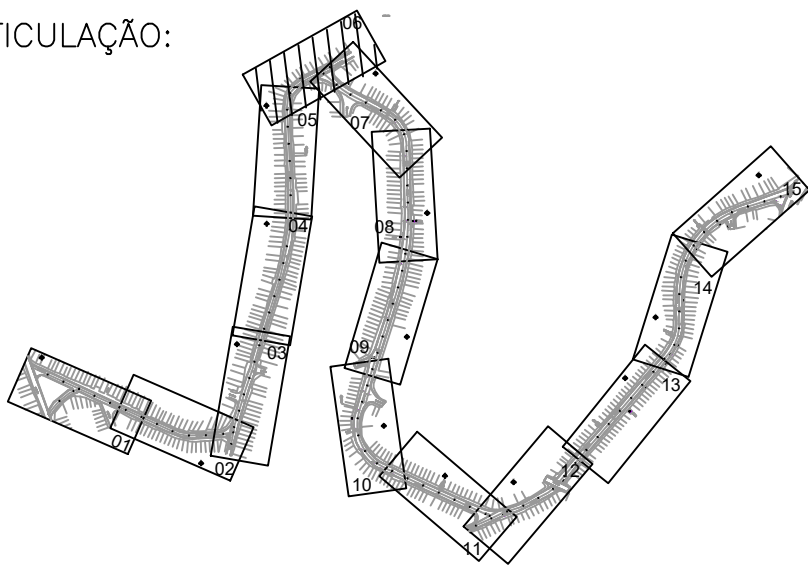

TRECHO-2

RECAPEAMENTO

CBUQ -- CONCRETO BETUMINOSO USINADO A QUENTE	5,0cm	IMPRIMAÇÃO BETUMINOSA LIGANTE -- RR 20
FRESAGEM	5,0cm	

LEGENDA:

- 0

1

2
-
- EIXO ESTAQUEADO

ÁREA DE RECAPEAMENTO

LEVANTAMENTO DE TAMPA DE PV

REFORÇO DE SOLO PROFUNDO

DEMOLIÇÃO E EXECUÇÃO DE SARJETÃO

DEMOLIÇÃO E EXECUÇÃO DE GUIA E SARJETA

DEMOLIÇÃO E EXECUÇÃO DE BOCA DE LOBO DUPLA

01	JUN/2025	REVISÃO GERAL	ÉRICA	SANDRA	FAUSTO
00	ABR/2024	EMIÇÃO INICIAL	MARLON	SANDRA	FAUSTO
REVISÃO	DATA	NATUREZA	EXEC.	VERIF.	APROV.

PREFEITURA DO MUNICÍPIO DE CARAPICUÍBA

ASSUNTO: PLANTA DE RECUPERAÇÃO DE PAVIMENTO, PARA ATENDIMENTO DA SECRETARIA DE DESENVOLVIMENTO URBANO

TÍTULO: PROJETO DE RECAPEAMENTO ASFÁLTICO E SINALIZAÇÃO VIÁRIA -- PLANTA

LOCAL: AV. PARAGUAÇU PAULISTA TRECHO-1, TRECHO-2, TRECHO-3 E TRECHO-4




BAIRRO: VILA DIRCE

TRECHO: ENTRE A AV. PARAGUAÇU E ESTRADA DA FAZENDINHA

AUTOR:  R01-2125-OS-71-PAV-001-PTA
REV. 01

RESP. TÉCNICO:	FAUSTO BATISTA	CREA:	0682525642	ART:	28027230221250638
Nº PROCESSO:	29200/21	ESCALA:	1: 250	DATA:	16/06/2025
Nº CONTRATO:	81/21	ARQUIVO DIGITAL:	R01-2125-OS-71-PAV-001-018-PTA.dwg	FOLHA:	6/15
PROJETISTA:	ÉRICA OLIVEIRA DE CARVALHO				16/06/2025
DESENHISTA:	MARIA LUIZA VITZEL				16/06/2025
VERIFICAÇÃO:	SANDRA MAYUMI MISHIMA				16/06/2025
APROVAÇÃO:	FAUSTO BATISTA				16/06/2025
RESP. TÉCNICO:	FAUSTO BATISTA				16/06/2025

Este documento é propriedade da Prefeitura Municipal de Carapicuíba e seu conteúdo não pode ser copiado ou reproduzido sem a autorização expressa da Prefeitura Municipal de Carapicuíba. A responsabilidade sobre o mesmo é de quem o projetou e não da Prefeitura Municipal de Carapicuíba.

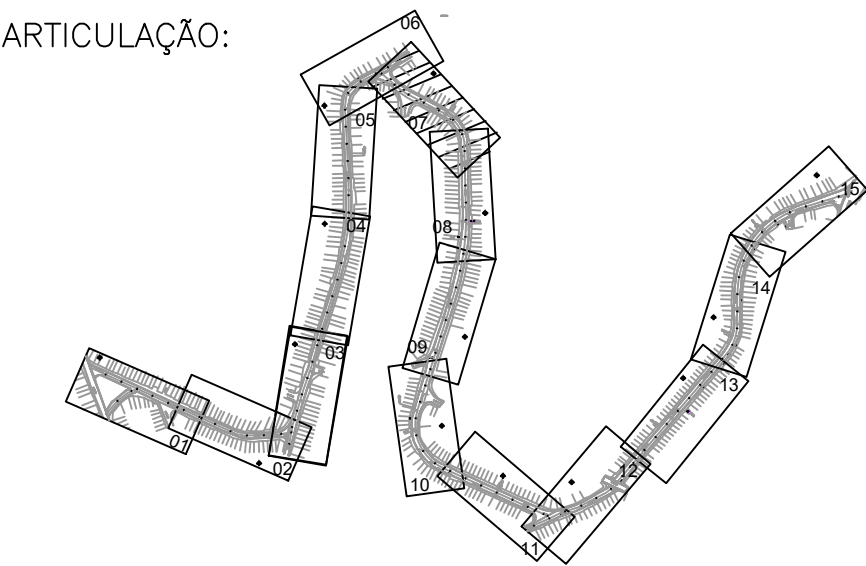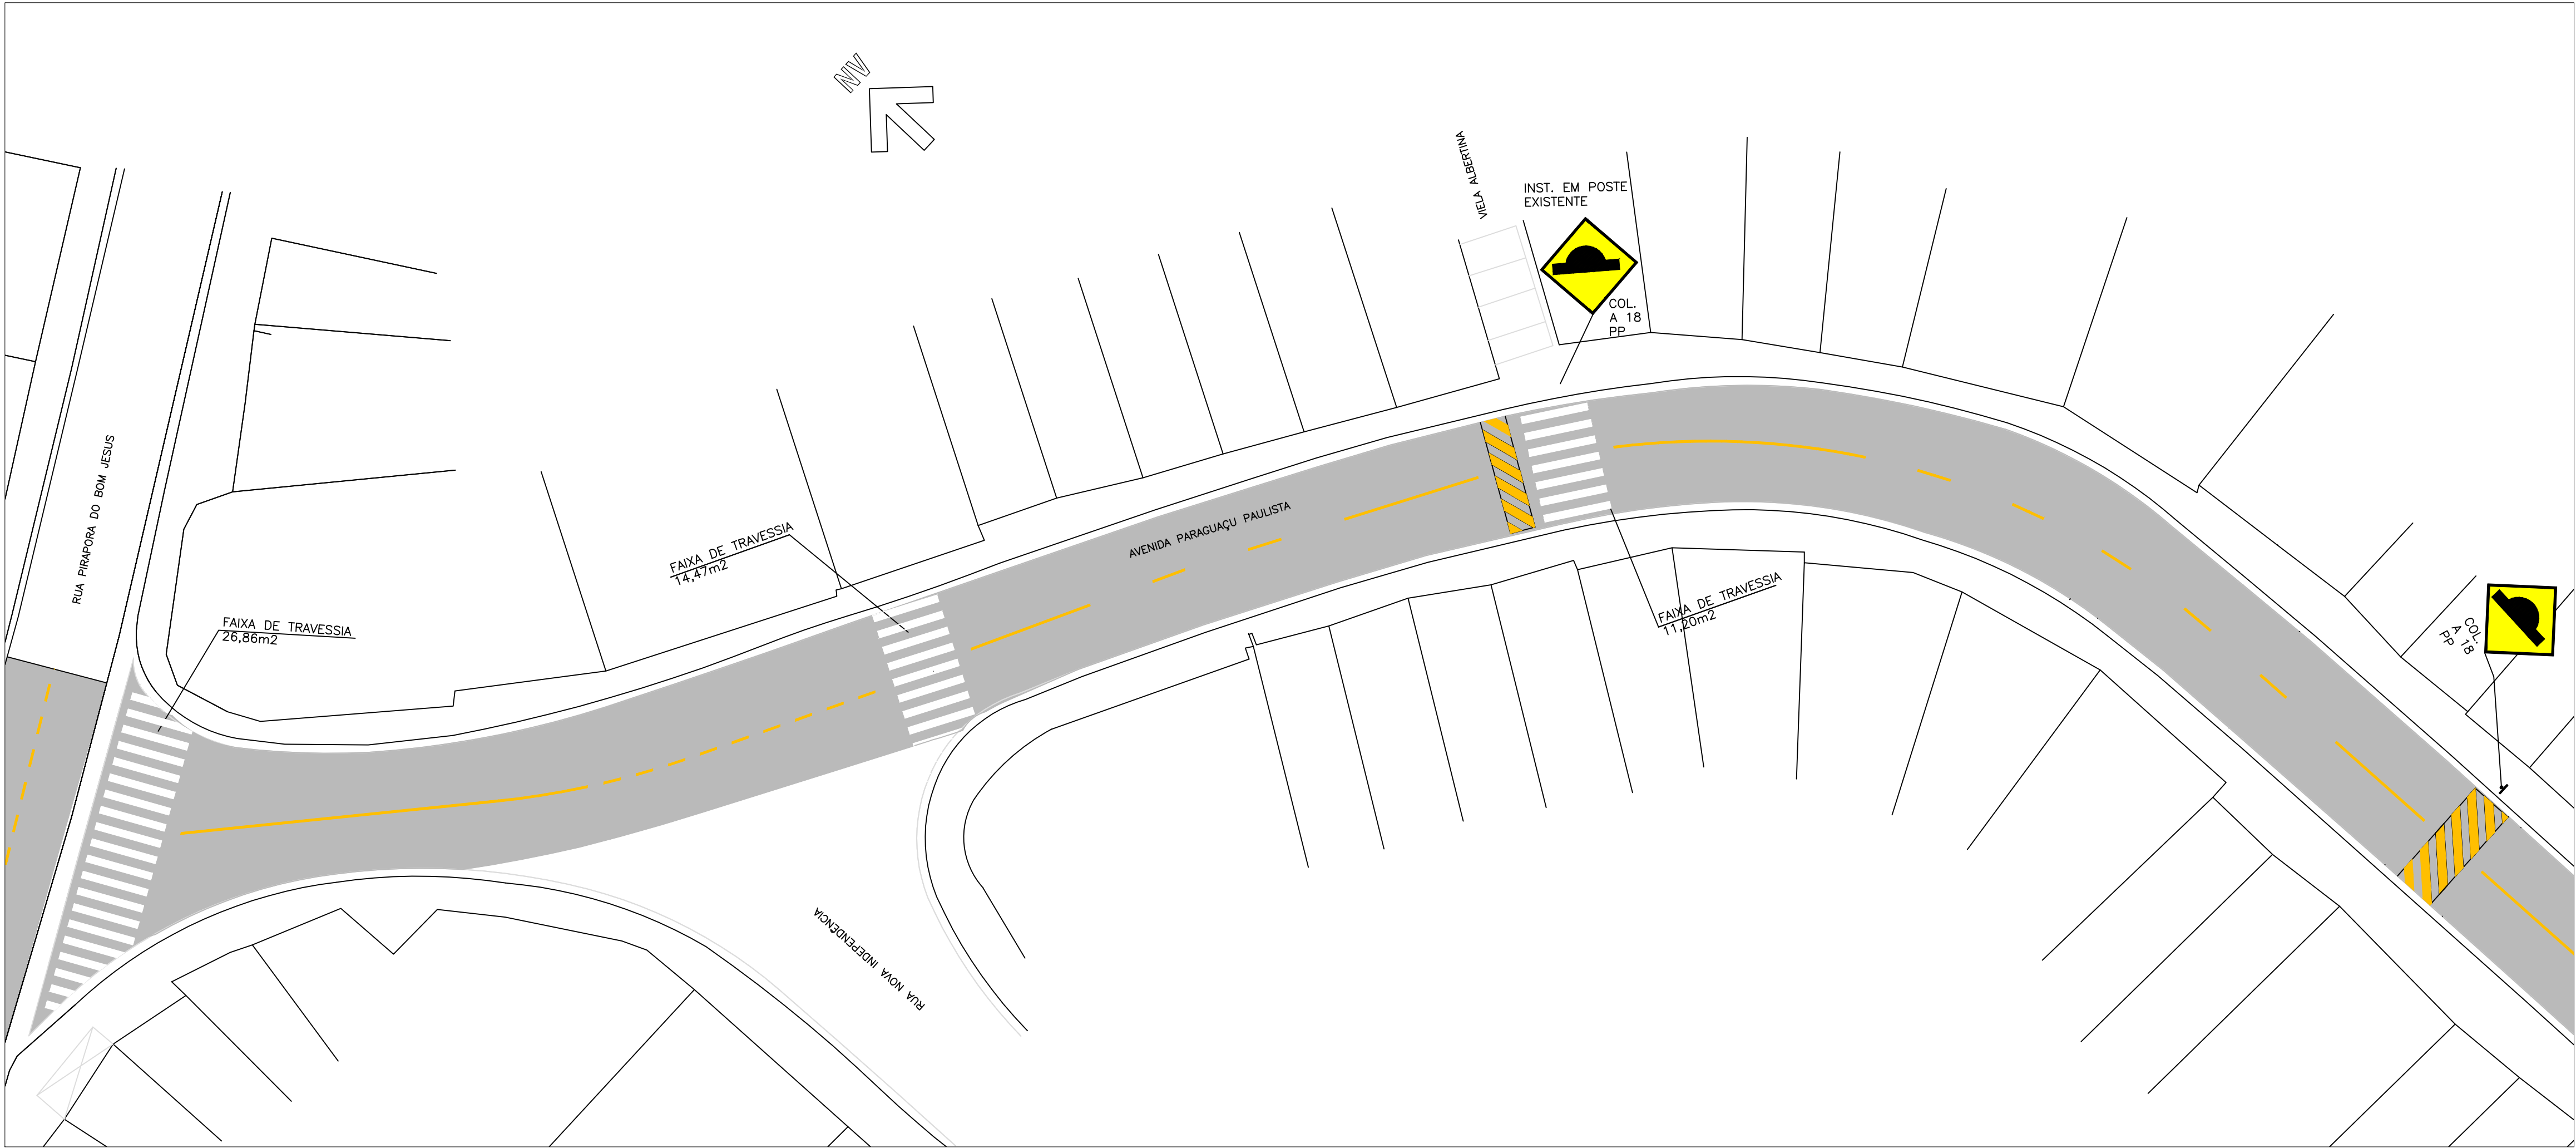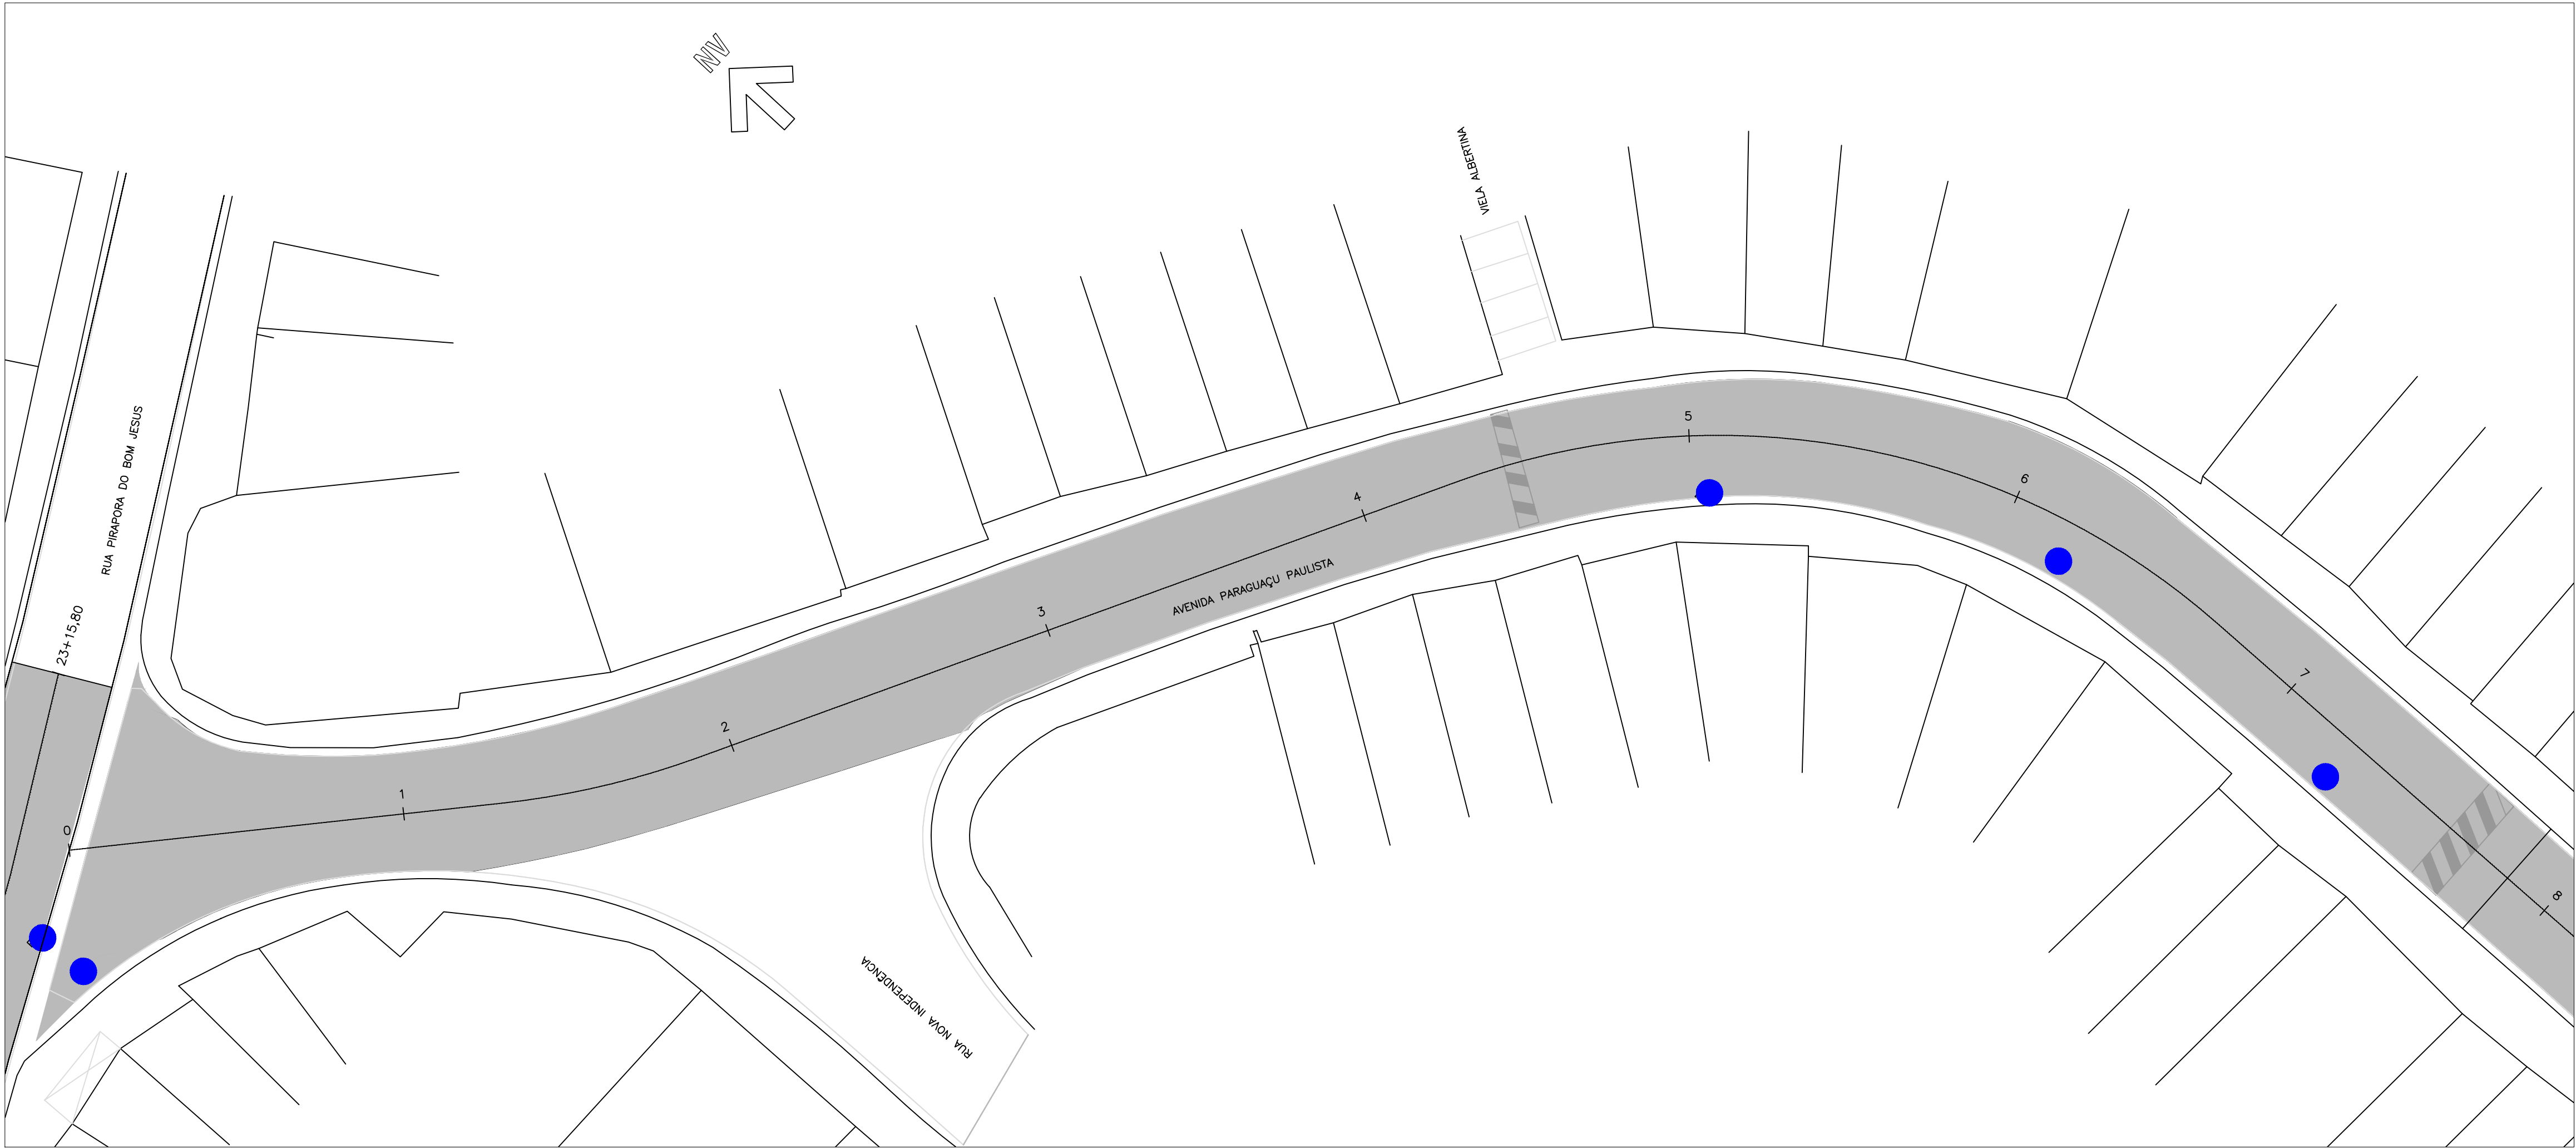

TRECHO-3

RESUMO: SINALIZAÇÃO VERTICAL					RESUMO: SINALIZAÇÃO HORIZONTAL		
CODIGO	QUANTIDADE				MATERIAL	COR	QUANTIDADE
	COL	RET	SUBST	TOTAL			
LOGRADOURO	03	-	-	03	HOT SPRAY	AMARELA	85,68m2
A-18	04	-	-	04		BRANCA	3,46+99,96=103,42m2
SUPORTE METÁLICO	03	-	-	03			

RECAPEAMENTO

CBUQ – CONCRETO BETUMINOSO USINADO A QUENTE	5,0cm	← IMPRIMAÇÃO BETUMINOSA LIGANTE – RR 2C
FRESAGEM	5,0cm	

QUANTIDADES

S E R V I Ç O S	DIMENSÕES REDUZIDAS	QUANTIDADES	UNID.
EXTENSÃO		665,20	m
CBUQ – CONCRETO BETUMINOSO USINADO A QUENTE	(5025,10m2x0,05)	251,25	m3
IMPRIMAÇÃO BETUMINOSA LIGANTE – RR 2C		5025,10	m2
FRESAGEM 5cm		5025,10	m2
REFORMA DE BOCA DE LOBO DUPLA		1	unid.
LEVANTAMENTO DE TAMPA DE PV		20	unid.

LEGENDA:

- 0

1

2
-
- EIXO ESTAQUEADO

ÁREA DE RECAPEAMENTO

LEVANTAMENTO DE TAMPA DE PV

REFORÇO DE SOLO PROFUNDO

DEMOLIÇÃO E EXECUÇÃO DE SARJETÃO

DEMOLIÇÃO E EXECUÇÃO DE GUIA E SARJETA

DEMOLIÇÃO E EXECUÇÃO DE BOCA DE LOBO DUPLA

01	JUN/2025	REVISÃO GERAL	ÉRICA	SANDRA	FAUSTO
00	ABR/2024	EMIÇÃO INICIAL	MARLON	SANDRA	FAUSTO
REVISÃO	DATA	NATUREZA	EXEC.	VERIF.	APROV.

PREFEITURA DO MUNICÍPIO DE CARAPICUÍBA

ASSUNTO: PLANTA DE RECUPERAÇÃO DE PAVIMENTO, PARA ATENDIMENTO DA SECRETARIA DE DESENVOLVIMENTO URBANO

TÍTULO: PROJETO DE RECAPEAMENTO ASFÁLTICO E SINALIZAÇÃO VIÁRIA – PLANTA




LOCAL: AV. PARAGUAÇU PAULISTA TRECHO-1, TRECHO-2, TRECHO-3 E TRECHO-4

BAIRRO: VILA DIRCE

TRECHO: ENTRE A AV. PARAGUAÇU E ESTRADA DA FAZENDINHA

AUTOR:		R01-2125-OS-71-PAV-001-PTA	
		REV. 01	
RESP. TÉCNICO:	FAUSTO BATISTA	CREA:	0682525642
ART:	28027230221250638		
Nº PROCESSO:	29200/21	ESCALA:	1: 250
DATA:	16/06/2025	FOLHA:	
Nº CONTRATO:	81/21	ARQUIVO DIGITAL:	R01-2125-OS-71-PAV-001-018-PTA.dwg
			7/15
PROJETISTA:	ÉRICA OLIVEIRA DE CARVALHO	16/06/2025	
DESENHISTA:	MARIA LUIZA VITZEL	16/06/2025	
VERIFICAÇÃO:	SANDRA MAYUMI MISHIMA	16/06/2025	
APROVAÇÃO:	FAUSTO BATISTA	16/06/2025	
RESP. TÉCNICO:	FAUSTO BATISTA	16/06/2025	

ESTA PLANILHA E SUAS ANEXAS SÃO DE PROPRIEDADE DA PREFEITURA MUNICIPAL DE CARAPICUÍBA E SEU CONTEÚDO NÃO PODE SER COPIADO OU REPRODUZIDO SEM A AUTORIZAÇÃO DA PREFEITURA MUNICIPAL DE CARAPICUÍBA. A VERIFICAÇÃO E APROVAÇÃO DESTA PLANILHA SÃO DE RESPONSABILIDADE DO PROJETISTA E DO ENGENHEIRO RESPONSÁVEL PELA OBRA.

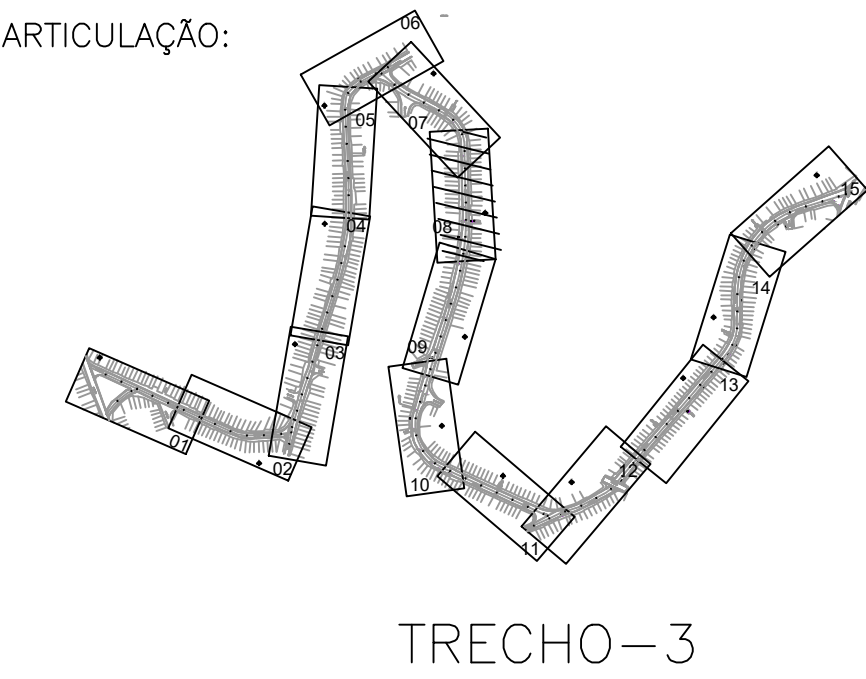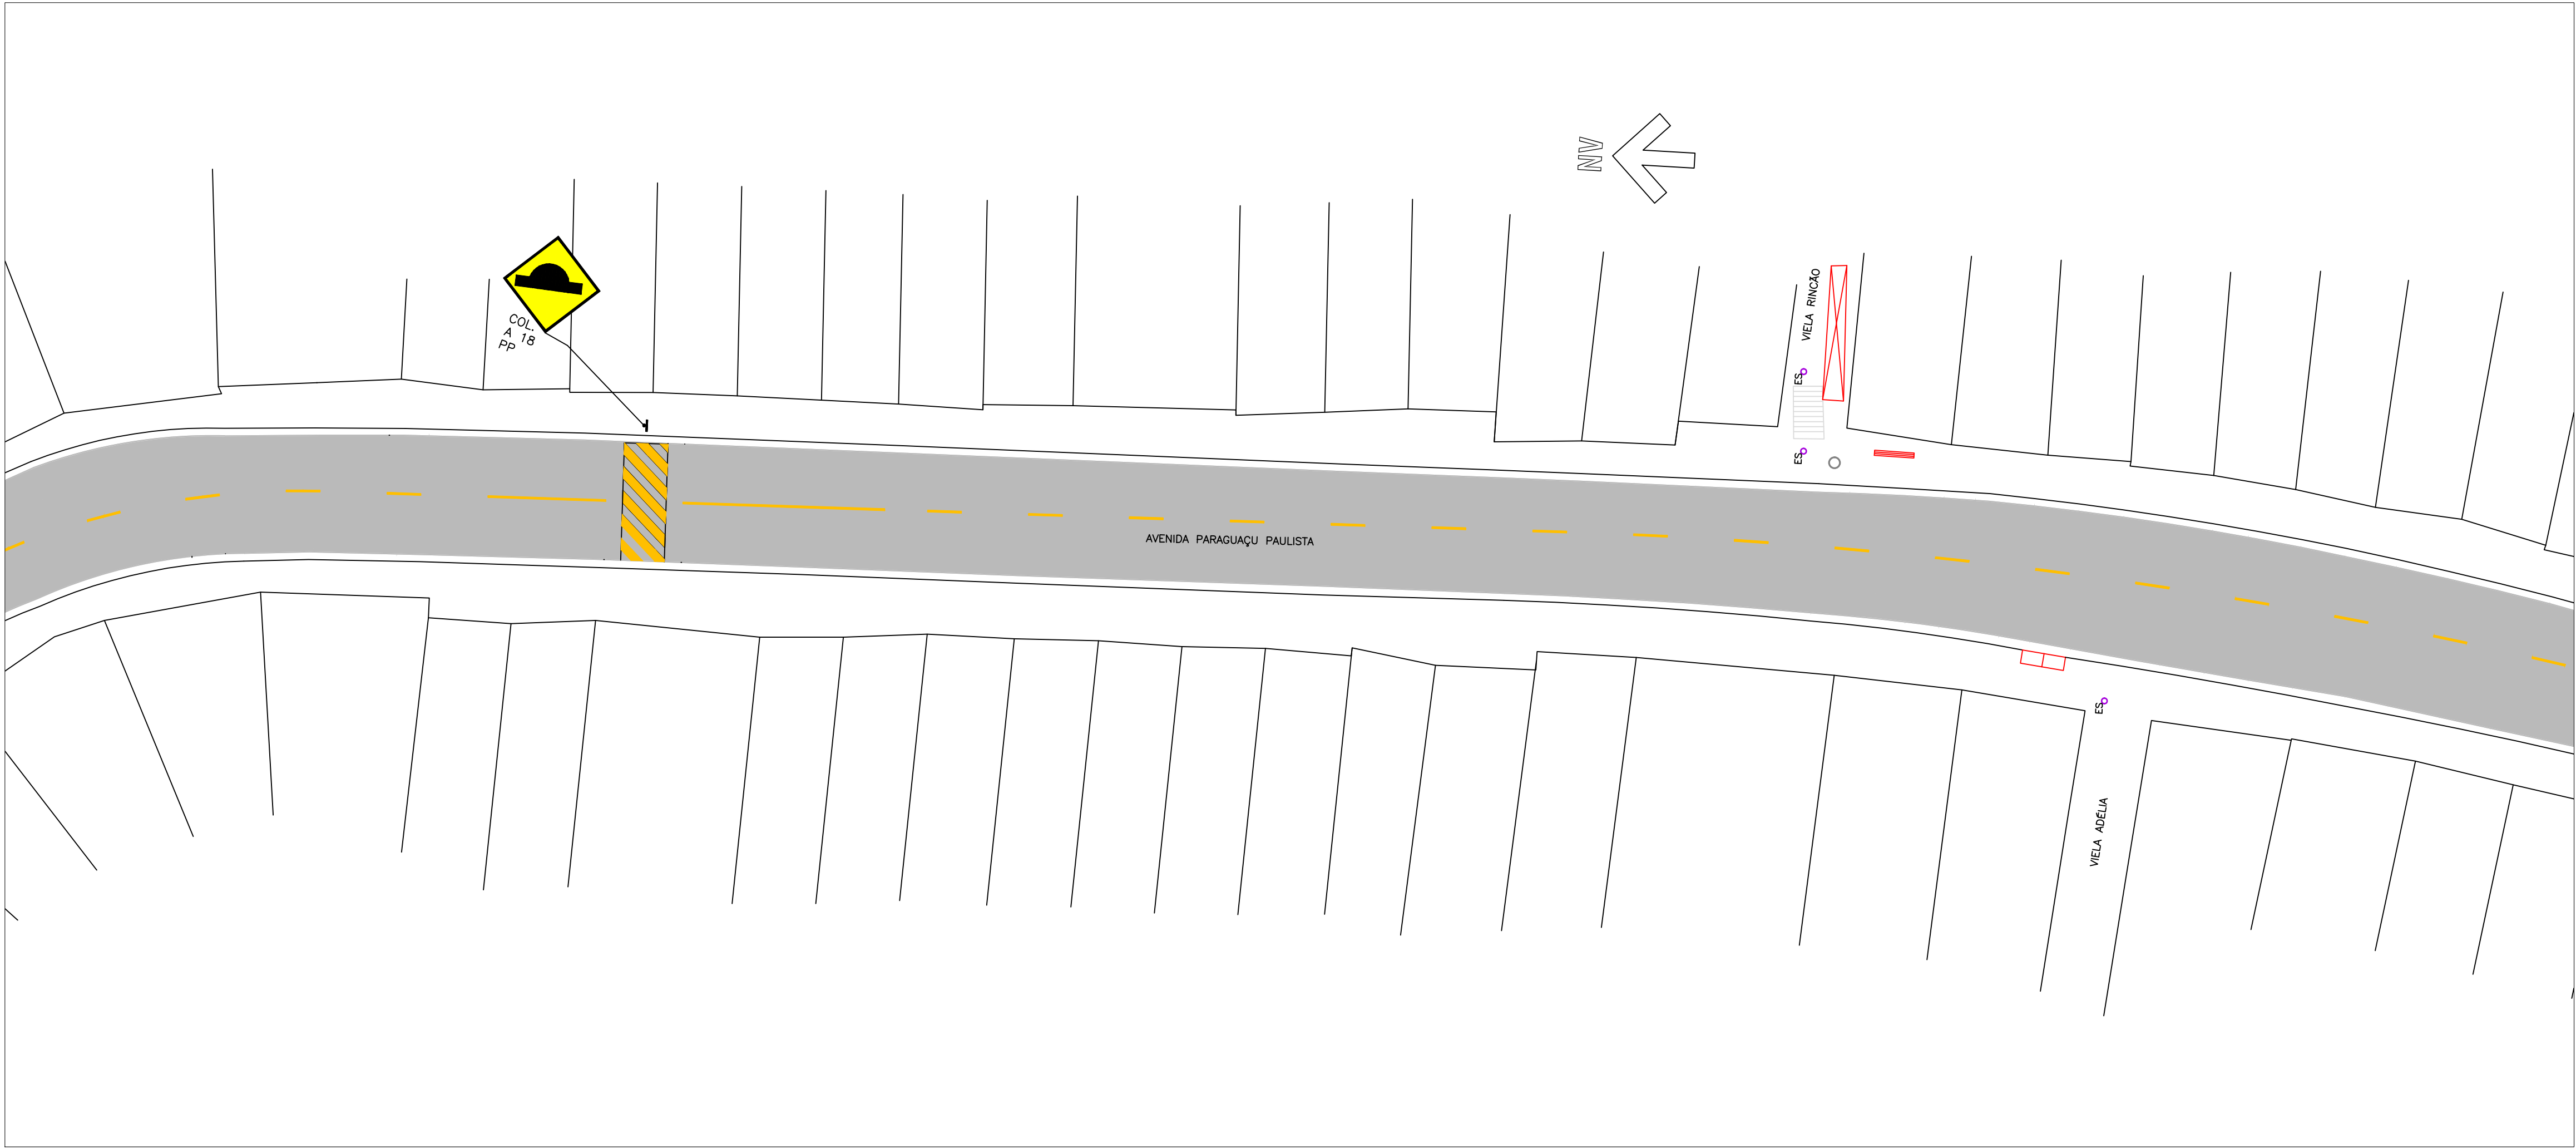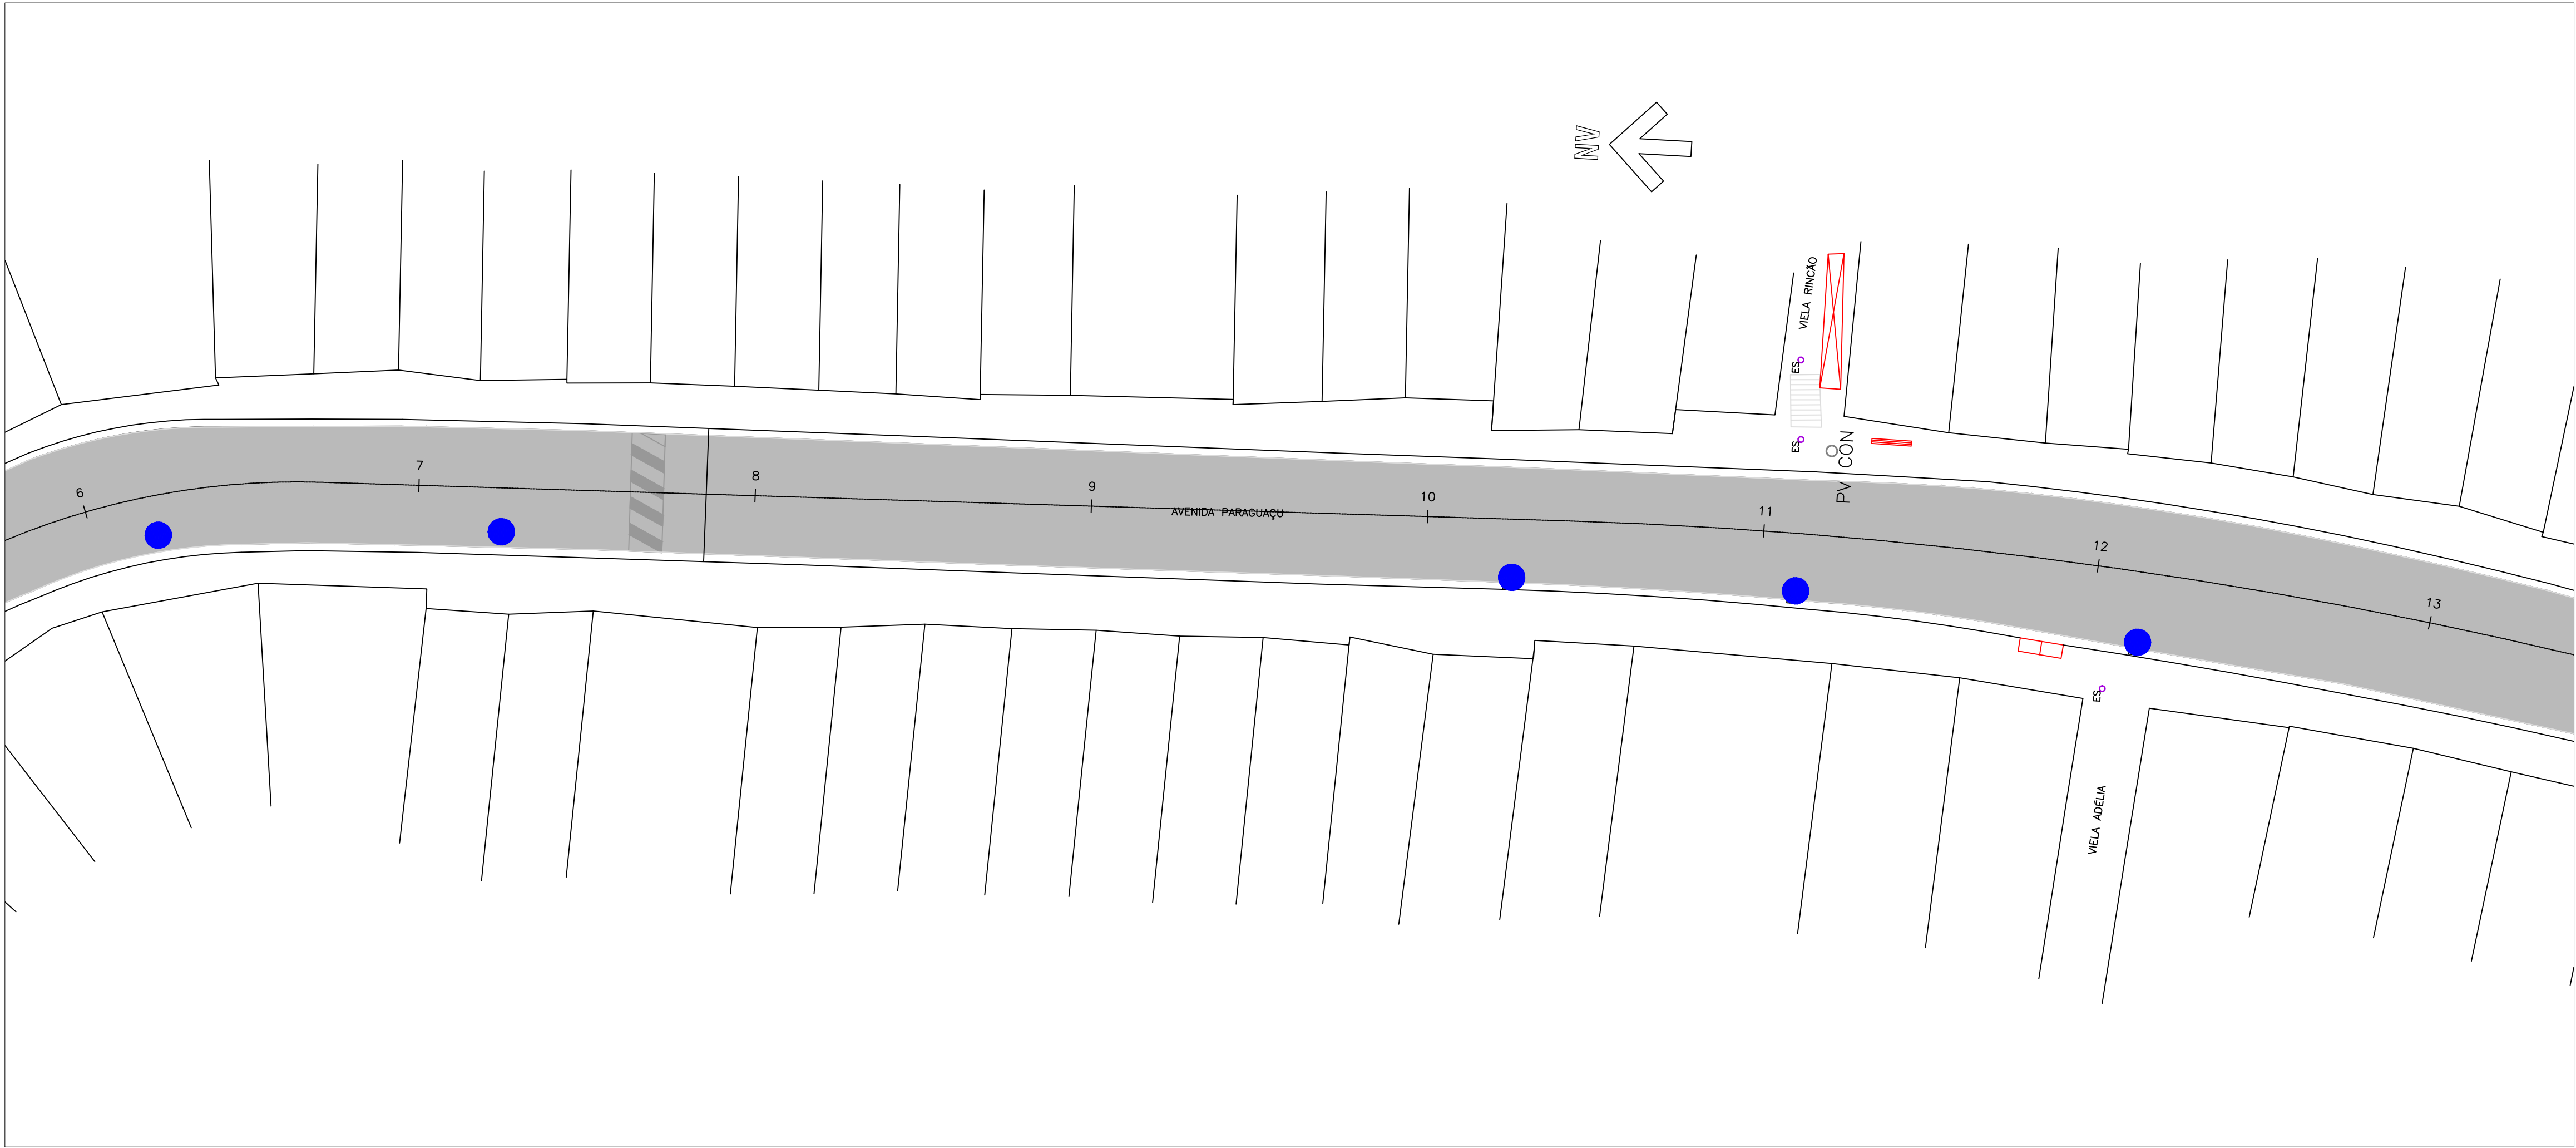

TRECHO-3

RECAPEAMENTO

CBUQ – CONCRETO BETUMINOSO USINADO A QUENTE	5,0cm	IMPRIMAÇÃO BETUMINOSA LIGANTE – RR 20
FRESAGEM	5,0cm	

LEGENDA:

- 0

1

2
-
- EIXO ESTAQUEADO

ÁREA DE RECAPEAMENTO

LEVANTAMENTO DE TAMPA DE PV

REFORÇO DE SOLO PROFUNDO

DEMOLIÇÃO E EXECUÇÃO DE SARJETÃO

DEMOLIÇÃO E EXECUÇÃO DE GUIA E SARJETA

DEMOLIÇÃO E EXECUÇÃO DE BOCA DE LOBO DUPLA

01	JUN/2025	REVISÃO GERAL	ÉRICA	SANDRA	FAUSTO
00	ABR/2024	EMIÇÃO INICIAL	MARLON	SANDRA	FAUSTO
REVISÃO	DATA	NATUREZA	EXEC.	VERIF.	APROV.

PREFEITURA DO MUNICÍPIO DE CARAPICUÍBA

ASSUNTO: PLANTA DE RECUPERAÇÃO DE PAVIMENTO, PARA ATENDIMENTO DA SECRETARIA DE DESENVOLVIMENTO URBANO

TÍTULO: PROJETO DE RECAPEAMENTO ASFÁLTICO E SINALIZAÇÃO VIÁRIA – PLANTA

LOCAL: AV. PARAGUAÇU PAULISTA TRECHO-1, TRECHO-2, TRECHO-3 E TRECHO-4

BAIRRO: VILA DIRCE




TRECHO: ENTRE A AV. PARAGUAÇU E ESTRADA DA FAZENDINHA

AUTOR:

R01-2125-OS-71-PAV-001-PTA
REV. 01

RESP. TÉCNICO:	FAUSTO BATISTA	CREA:	0682525642	ART:	28027230221250638
Nº PROCESSO:	29200/21	ESCALA:	1:250	DATA:	16/06/2025
Nº CONTRATO:	81/21	ARQUIVO DIGITAL:	R01-2125-OS-71-PAV-001-018-PTA.dwg	FOLHA:	8/15
PROJETISTA:	ÉRICA OLIVEIRA DE CARVALHO				16/06/2025
DESENHISTA:	MARIA LUIZA VITZEL				16/06/2025
VERIFICAÇÃO:	SANDRA MAYUMI MISHIMA				16/06/2025
APROVAÇÃO:	FAUSTO BATISTA				16/06/2025
RESP. TÉCNICO:	FAUSTO BATISTA				16/06/2025

Este documento é propriedade da Prefeitura Municipal de Carapicuíba e seu conteúdo não pode ser copiado ou reproduzido sem a autorização expressa da Prefeitura Municipal de Carapicuíba. A responsabilidade sobre o mesmo é de quem o elaborou e não da Prefeitura Municipal de Carapicuíba.

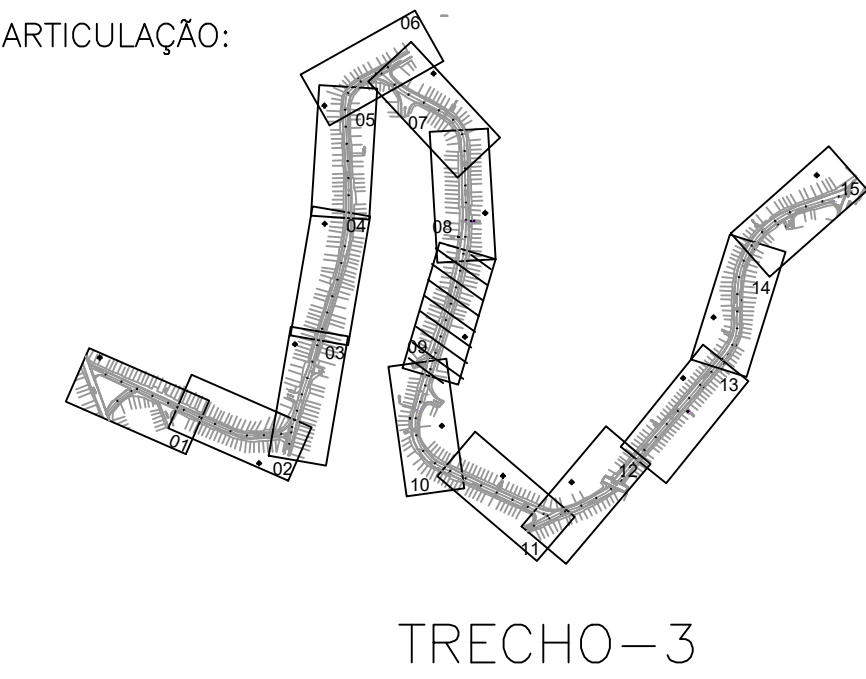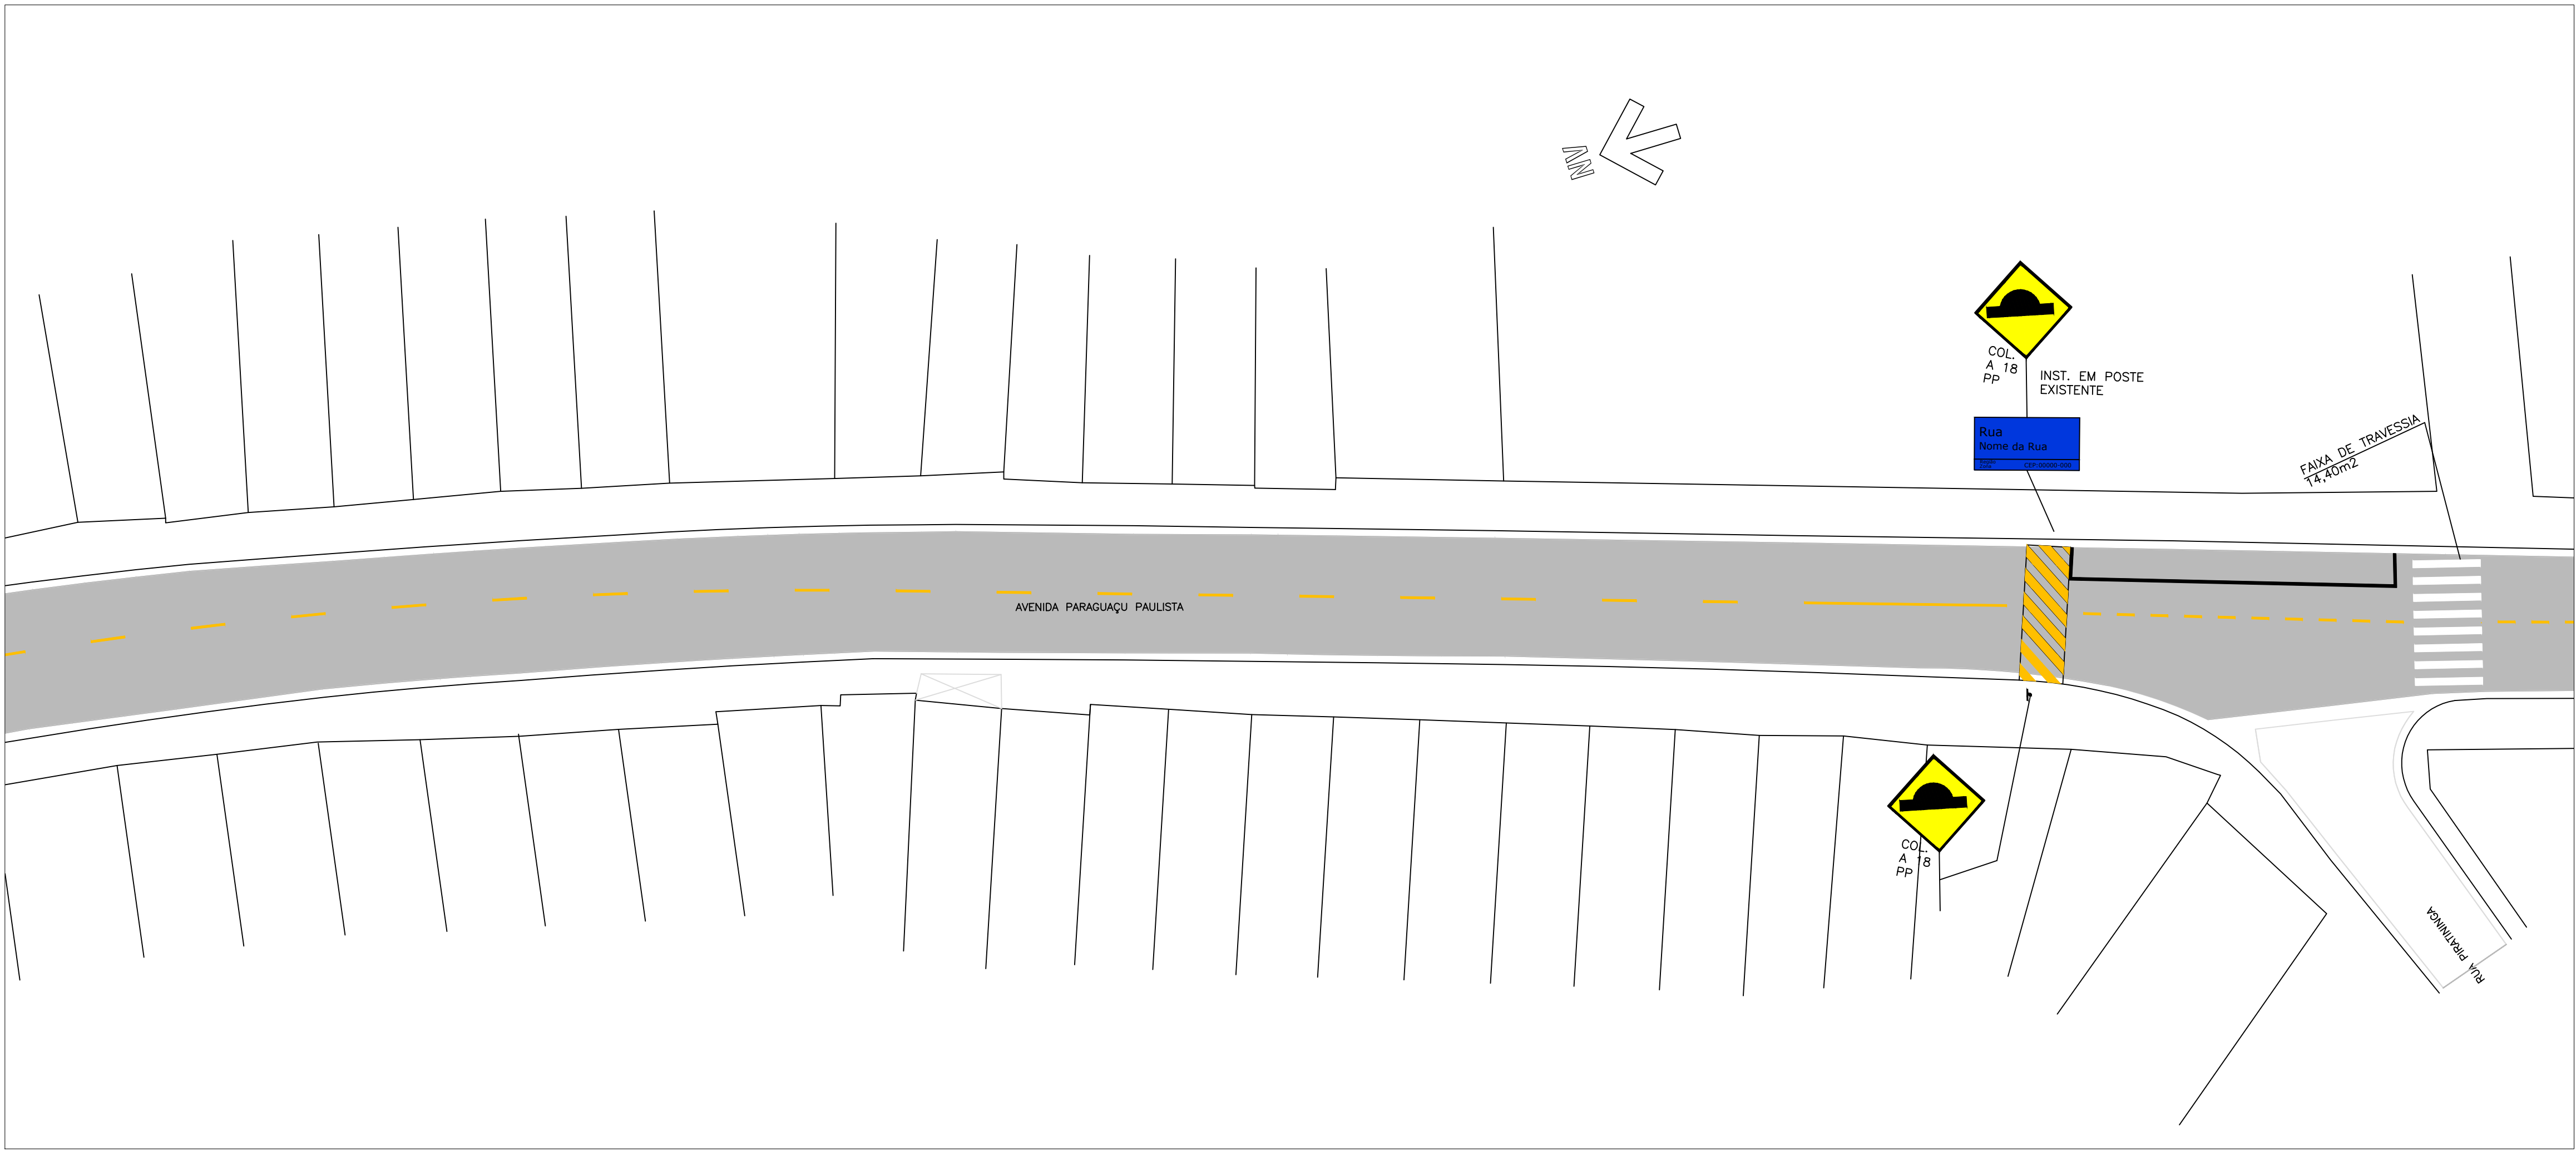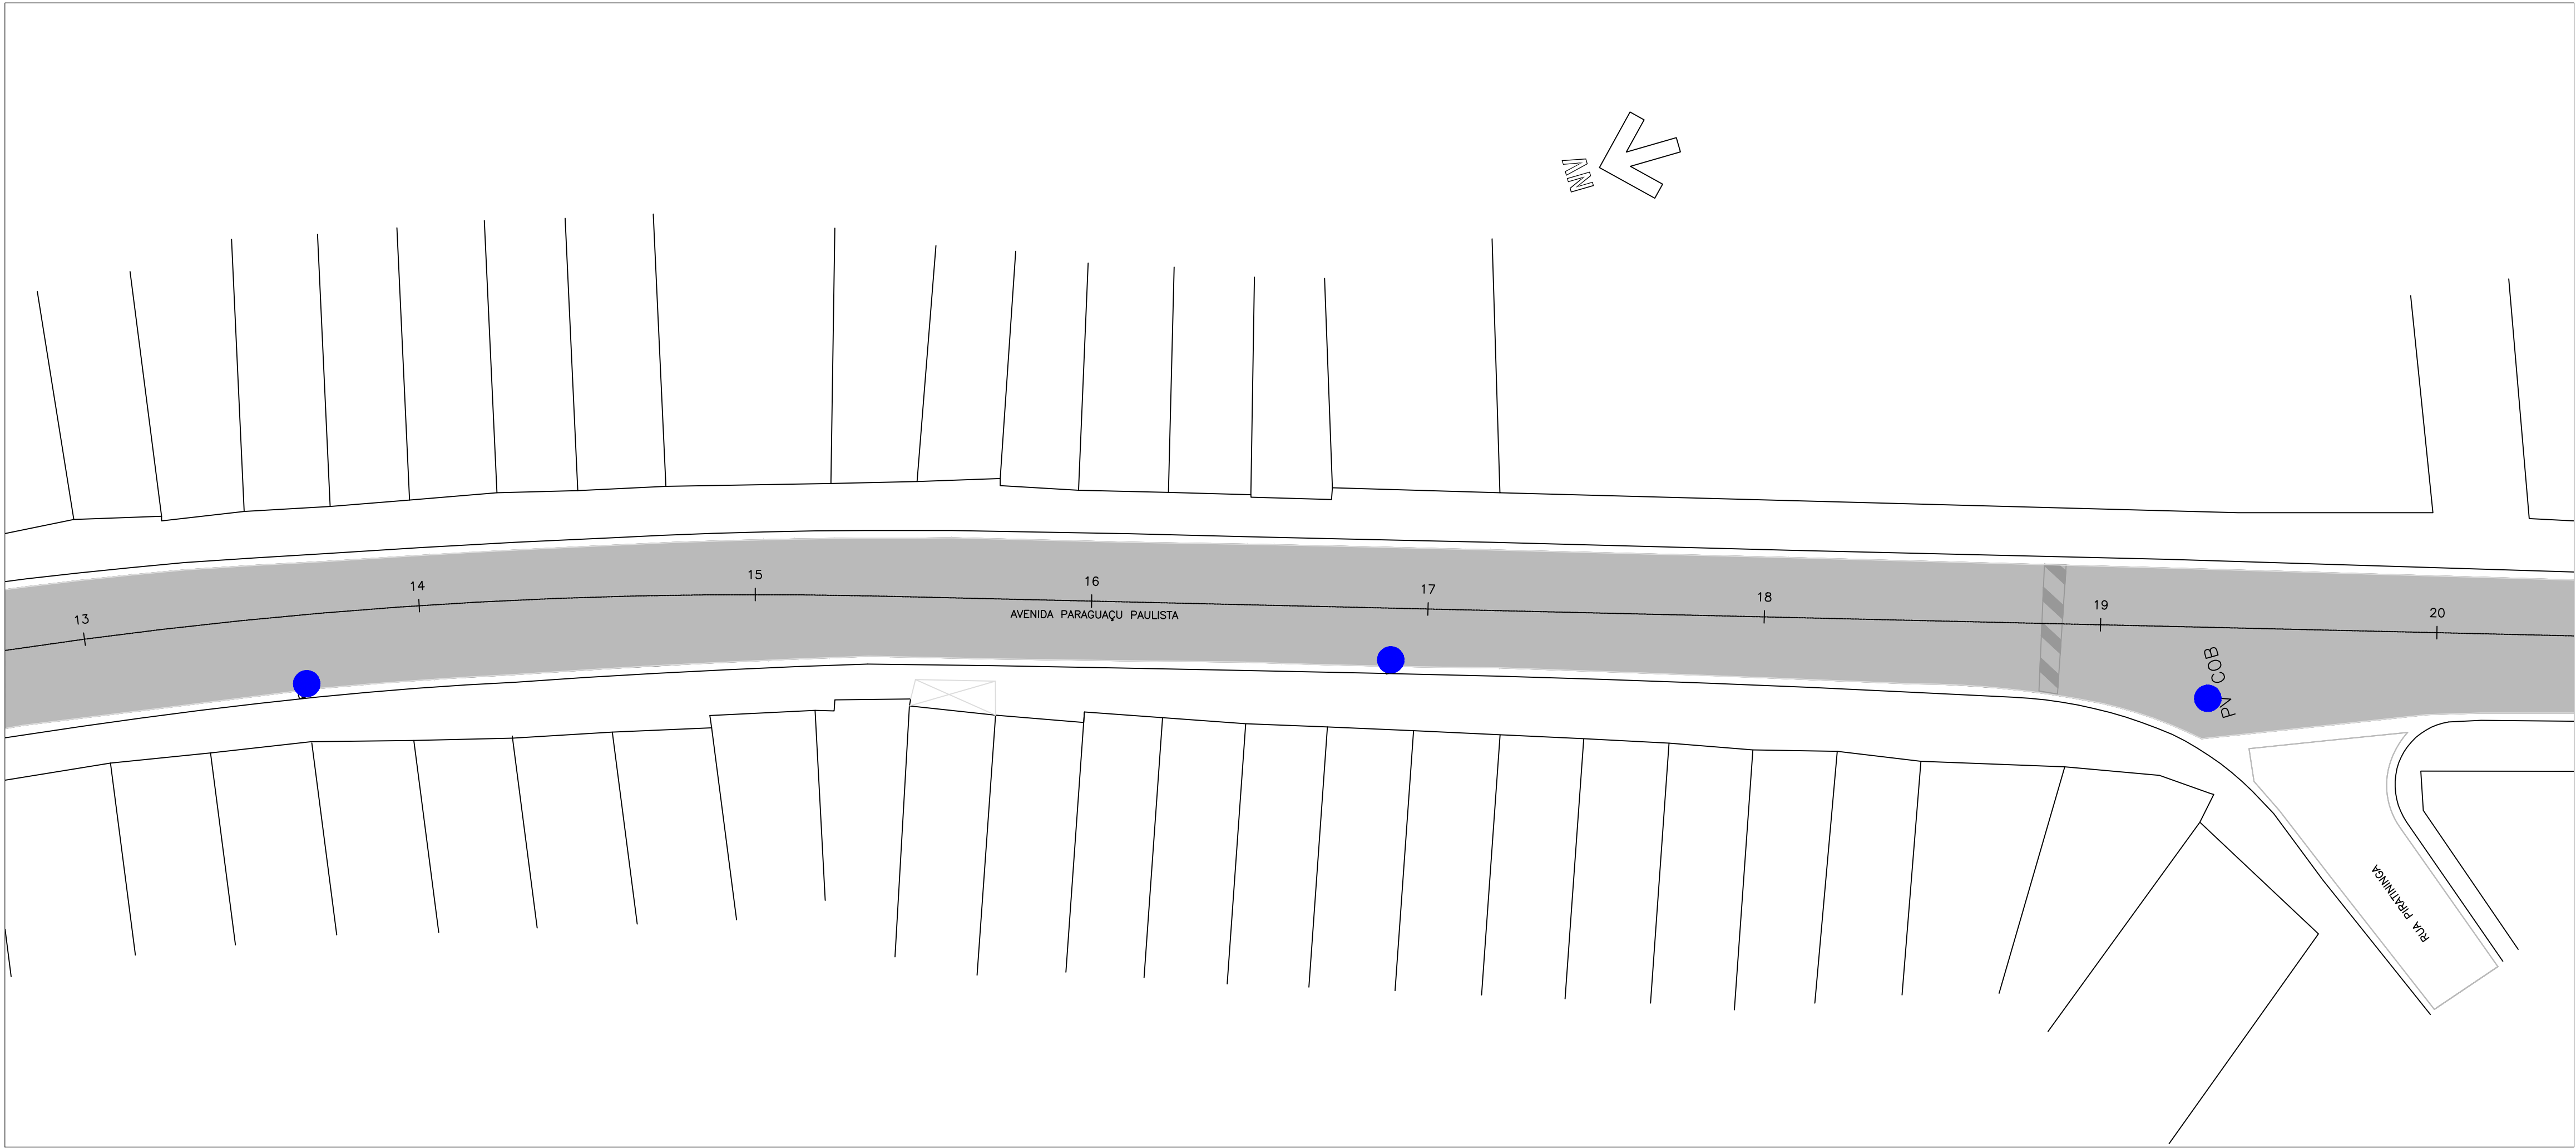

RECAPEAMENTO

CBUQ – CONCRETO BETUMINOSO USINADO A QUENTE	5,0cm	← IMPRIMAÇÃO BETUMINOSA LIGANTE – RR 20
FRESAGEM	5,0cm	

- LEGENDA:
- EIXO ESTAQUEADO
 - ÁREA DE RECAPEAMENTO
 - LEVANTAMENTO DE TAMPA DE PV
 - REFORÇO DE SOLO PROFUNDO
 - DEMOLIÇÃO E EXECUÇÃO DE SARJETÃO
 - DEMOLIÇÃO E EXECUÇÃO DE GUIA E SARJETA
 - DEMOLIÇÃO E EXECUÇÃO DE BOCA DE LOBO DUPLA

01	JUN/2025	REVISÃO GERAL	ÉRICA	SANDRA	FAUSTO
00	ABR/2024	EMIÇÃO INICIAL	MARLON	SANDRA	FAUSTO
REVISÃO	DATA	NATUREZA	EXEC.	VERIF.	APROV.

PREFEITURA DO MUNICÍPIO DE CARAPICUÍBA

ASSUNTO: PLANTA DE RECUPERAÇÃO DE PAVIMENTO, PARA ATENDIMENTO DA SECRETARIA DE DESENVOLVIMENTO URBANO

TÍTULO: PROJETO DE RECAPEAMENTO ASFÁLTICO E SINALIZAÇÃO VIÁRIA – PLANTA




LOCAL: AV. PARAGUAÇU PAULISTA TRECHO–1, TRECHO–2, TRECHO–3 E TRECHO–4

BAIRRO: VILA DIRCE

TRECHO: ENTRE A AV. PARAGUAÇU E ESTRADA DA FAZENDINHA

AUTOR:		R01–2125–OS–71–PAV–001–PTA REV. 01	
RESP. TÉCNICO:	FAUSTO BATISTA	CREA:	0682525642
Nº PROCESSO:	29200/21	ESCALA:	1:250
Nº CONTRATO:	81/21	DATA:	16/06/2025
PROJETISTA:	ÉRICA OLIVEIRA DE CARVALHO	ART:	28027230221250638
DESENHISTA:	MARIA LUIZA VITZEL	FOLHA:	9/15
VERIFICAÇÃO:	SANDRA MAYUMI MISHIMA		
APROVAÇÃO:	FAUSTO BATISTA		
RESP. TÉCNICO:	FAUSTO BATISTA		

Este documento é propriedade da Prefeitura Municipal de Carapicuíba e seu conteúdo não pode ser copiado ou reproduzido sem a autorização expressa da Prefeitura Municipal de Carapicuíba. A responsabilidade sobre o mesmo é do projetista e do responsável técnico.

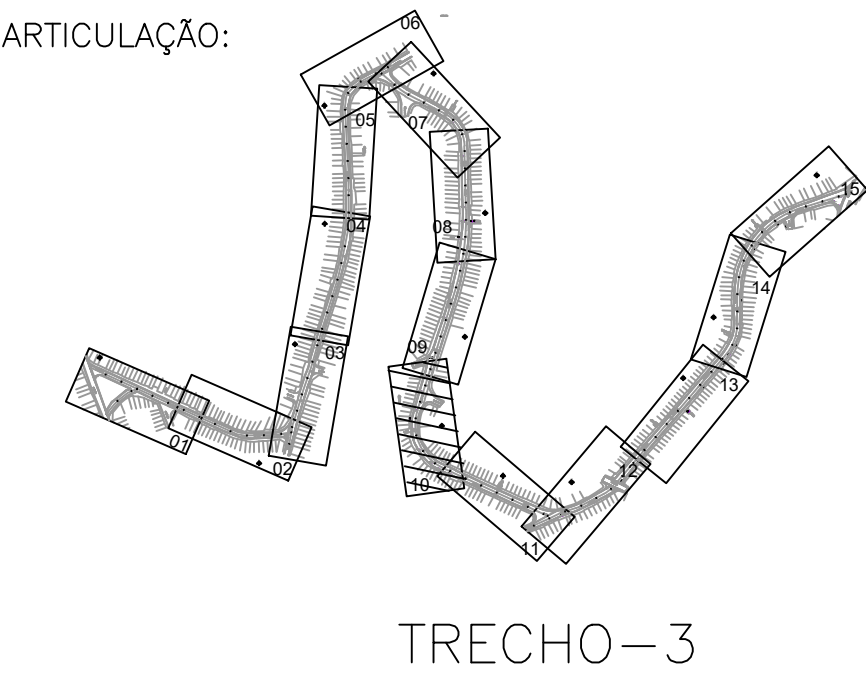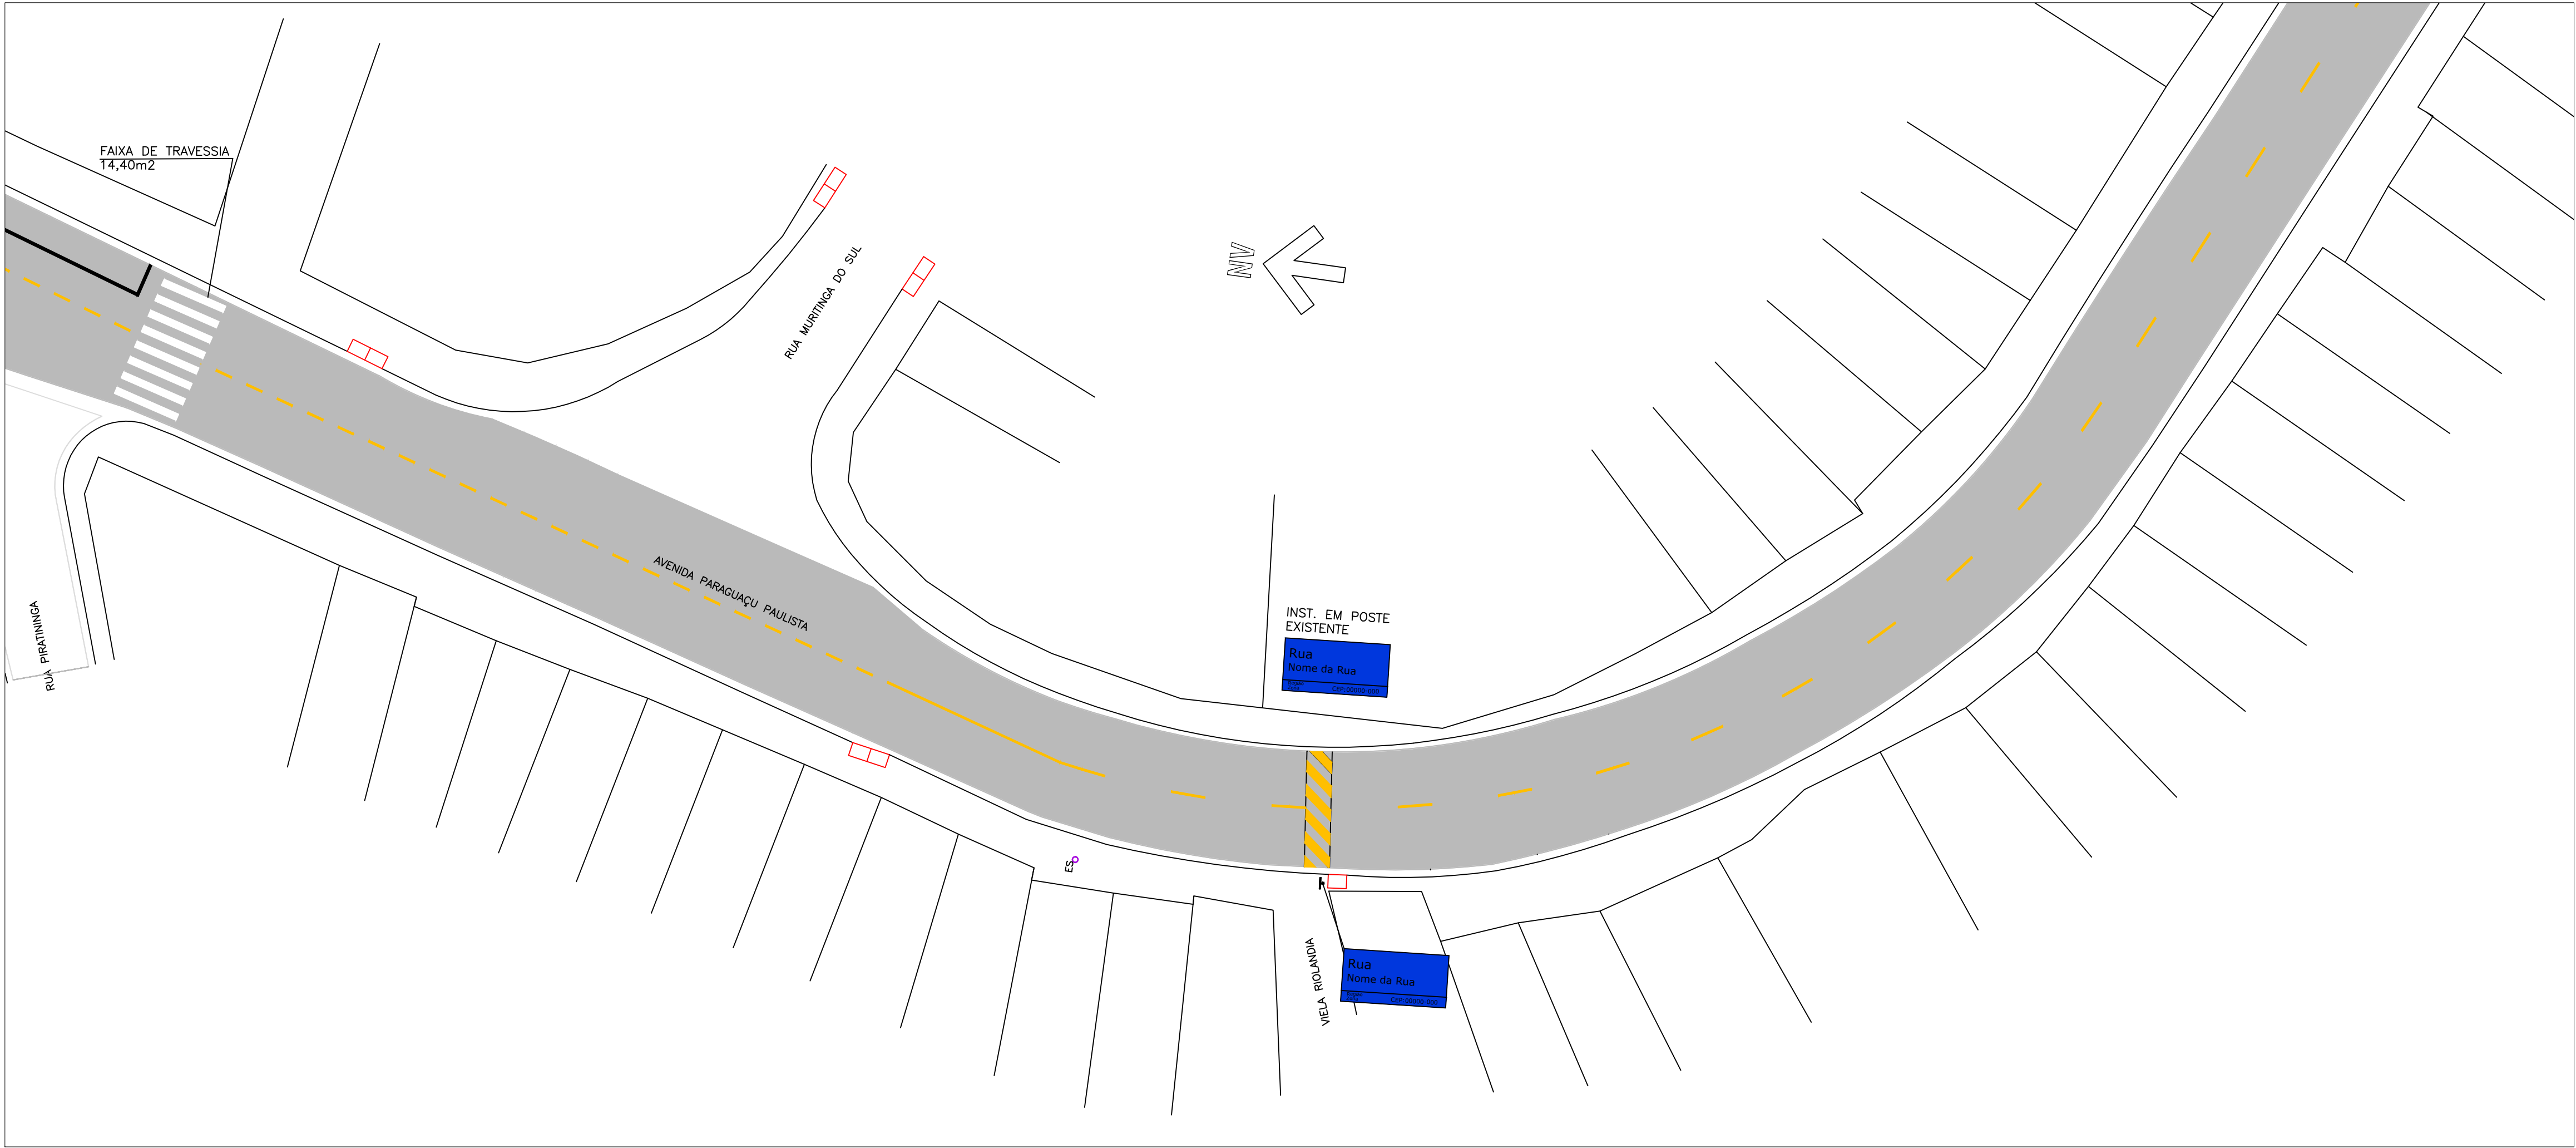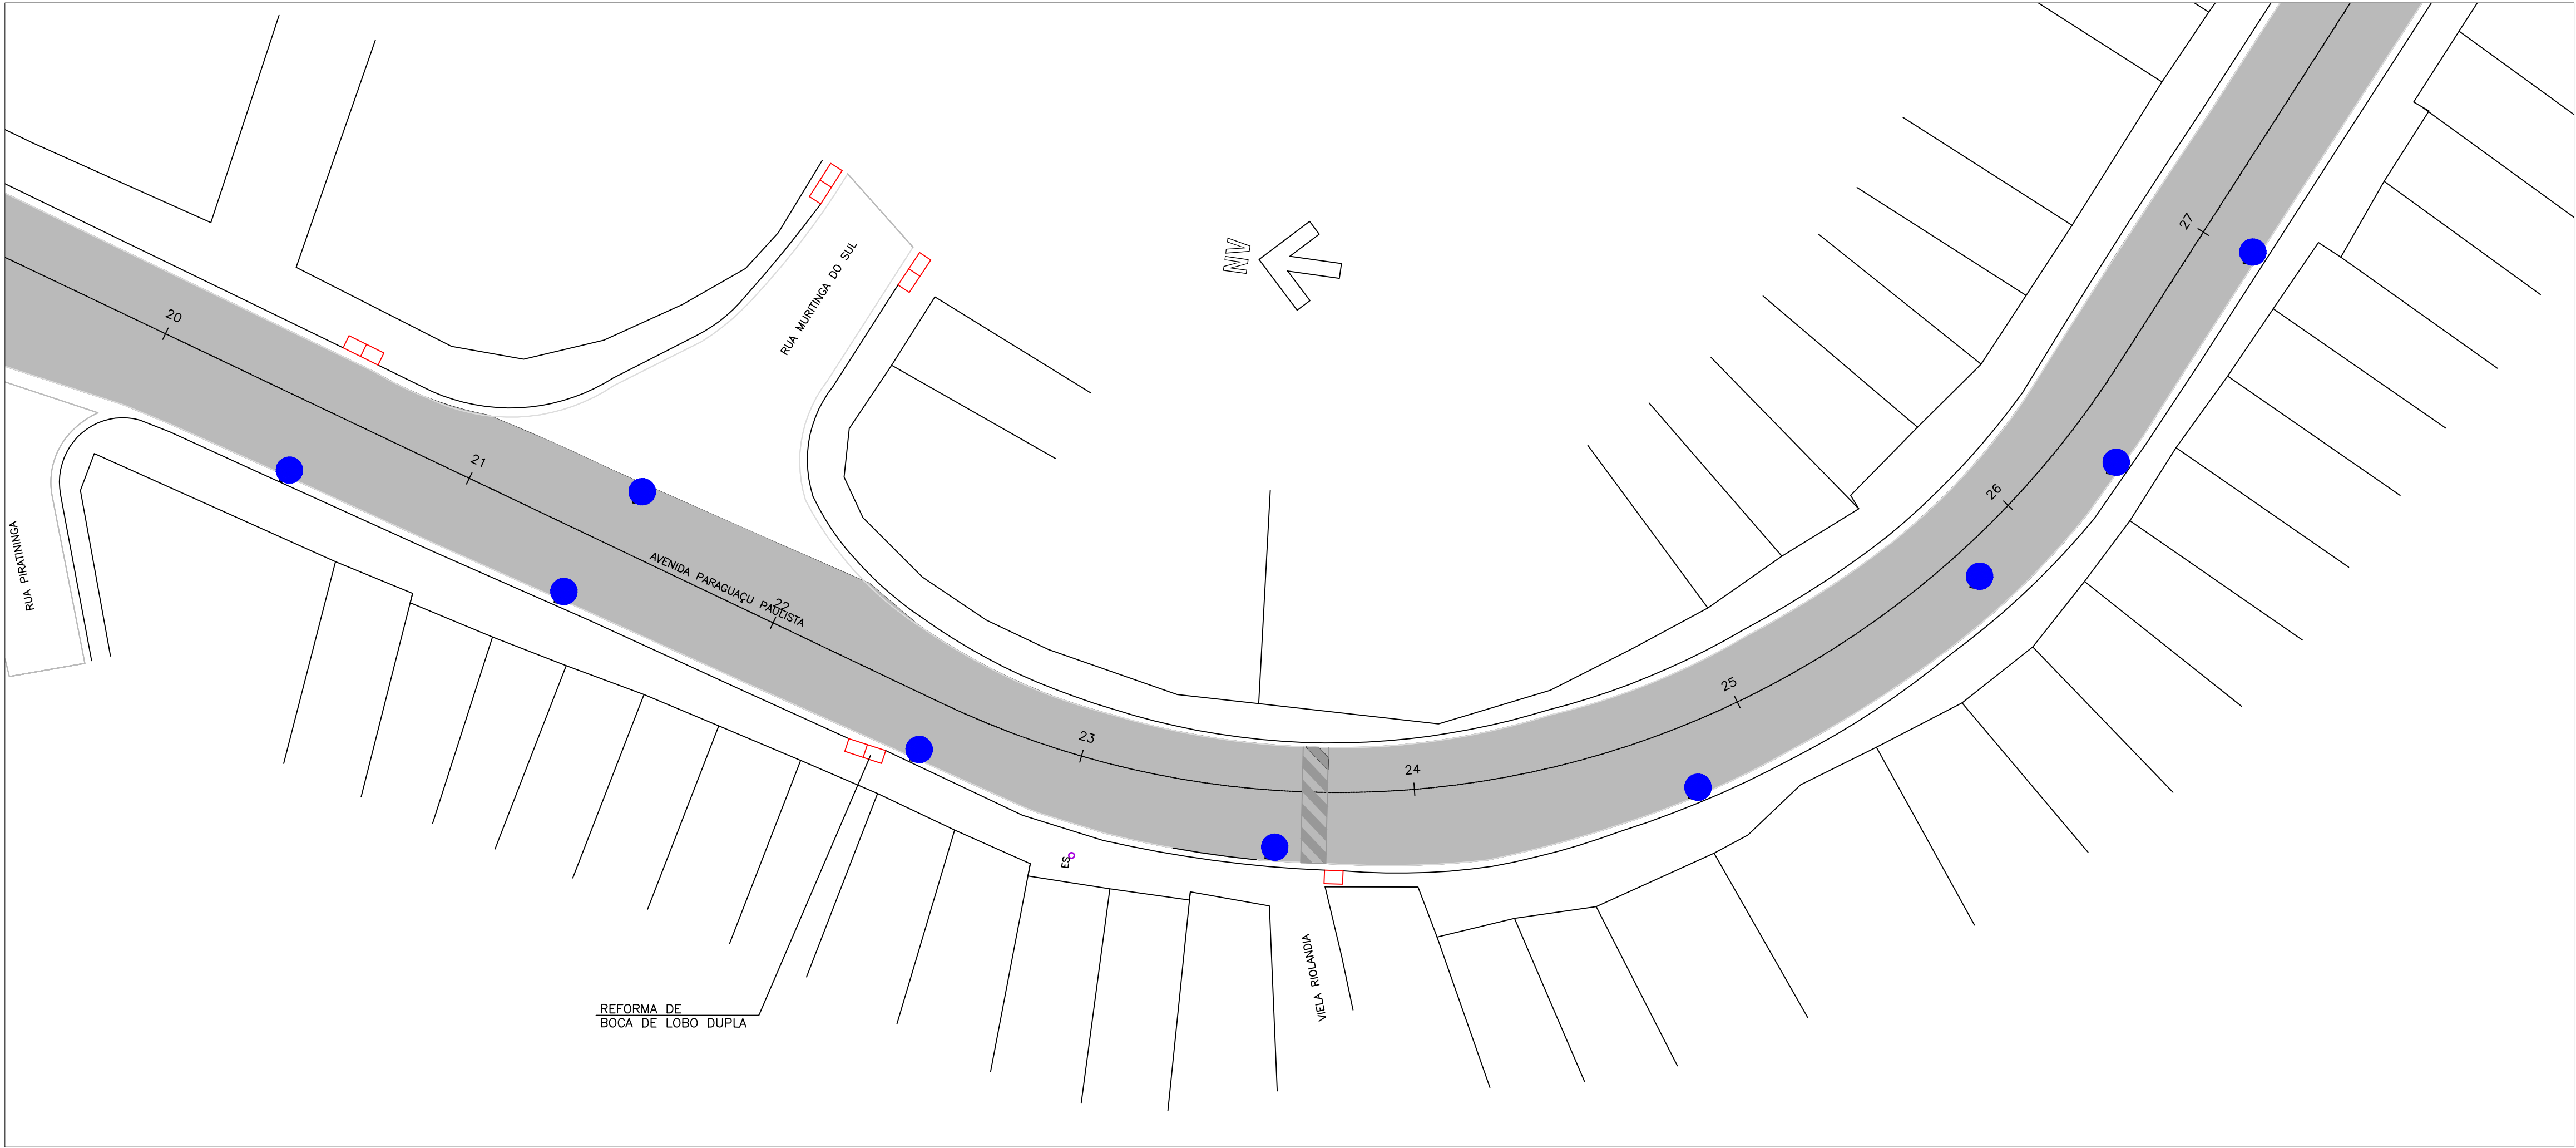

RECAPEAMENTO

CBUQ – CONCRETO BETUMINOSO USINADO A QUENTE	5,0cm	← IMPRIMAÇÃO BETUMINOSA LIGANTE – RR 20
FRESAGEM	5,0cm	

- LEGENDA:
- EIXO ESTAKEADO
 - ÁREA DE RECAPEAMENTO
 - LEVANTAMENTO DE TAMPA DE PV
 - REFORÇO DE SOLO PROFUNDO
 - DEMOLIÇÃO E EXECUÇÃO DE SARJETÃO
 - DEMOLIÇÃO E EXECUÇÃO DE GUIA E SARJETA
 - DEMOLIÇÃO E EXECUÇÃO DE BOCA DE LOBO DUPLA

01	JUN/2025	REVISÃO GERAL	ÉRICA	SANDRA	FAUSTO
00	ABR/2024	EMIÇÃO INICIAL	MARLON	SANDRA	FAUSTO
REVISÃO	DATA	NATUREZA	EXEC.	VERIF.	APROV.

PREFEITURA DO MUNICÍPIO DE CARAPICUÍBA

ASSUNTO: PLANTA DE RECUPERAÇÃO DE PAVIMENTO, PARA ATENDIMENTO DA SECRETARIA DE DESENVOLVIMENTO URBANO

TÍTULO: PROJETO DE RECAPEAMENTO ASFÁLTICO E SINALIZAÇÃO VIÁRIA – PLANTA




LOCAL: AV. PARAGUAÇU PAULISTA TRECHO-1, TRECHO-2, TRECHO-3 E TRECHO-4

BAIRRO: VILA DIRCE

TRECHO: ENTRE A AV. PARAGUAÇU E ESTRADA DA FAZENDINHA

AUTOR:		R01-2125-OS-71-PAV-001-PTA REV. 01	
RESP. TÉCNICO:	FAUSTO BATISTA	CREA:	0682525642
Nº PROCESSO:	29200/21	ESCALA:	1: 250
Nº CONTRATO:	81/21	DATA:	16/06/2025
PROJETISTA:	ÉRICA OLIVEIRA DE CARVALHO	ART:	28027230221250638
DESENHISTA:	MARIA LUIZA VITZEL	FOLHA:	10/15
VERIFICAÇÃO:	SANDRA MAYUMI MISHIMA		
APROVAÇÃO:	FAUSTO BATISTA		
RESP. TÉCNICO:	FAUSTO BATISTA		

Este documento é propriedade da Prefeitura Municipal de Carapicuíba e seu conteúdo não pode ser copiado ou reproduzido sem a autorização expressa da Prefeitura Municipal de Carapicuíba. A responsabilidade sobre o mesmo é de quem o elaborou.

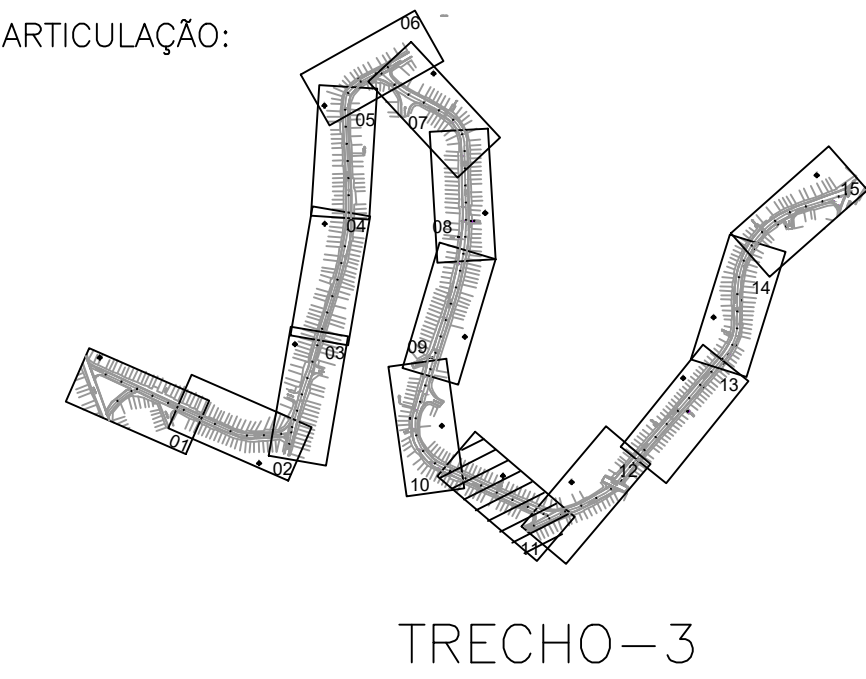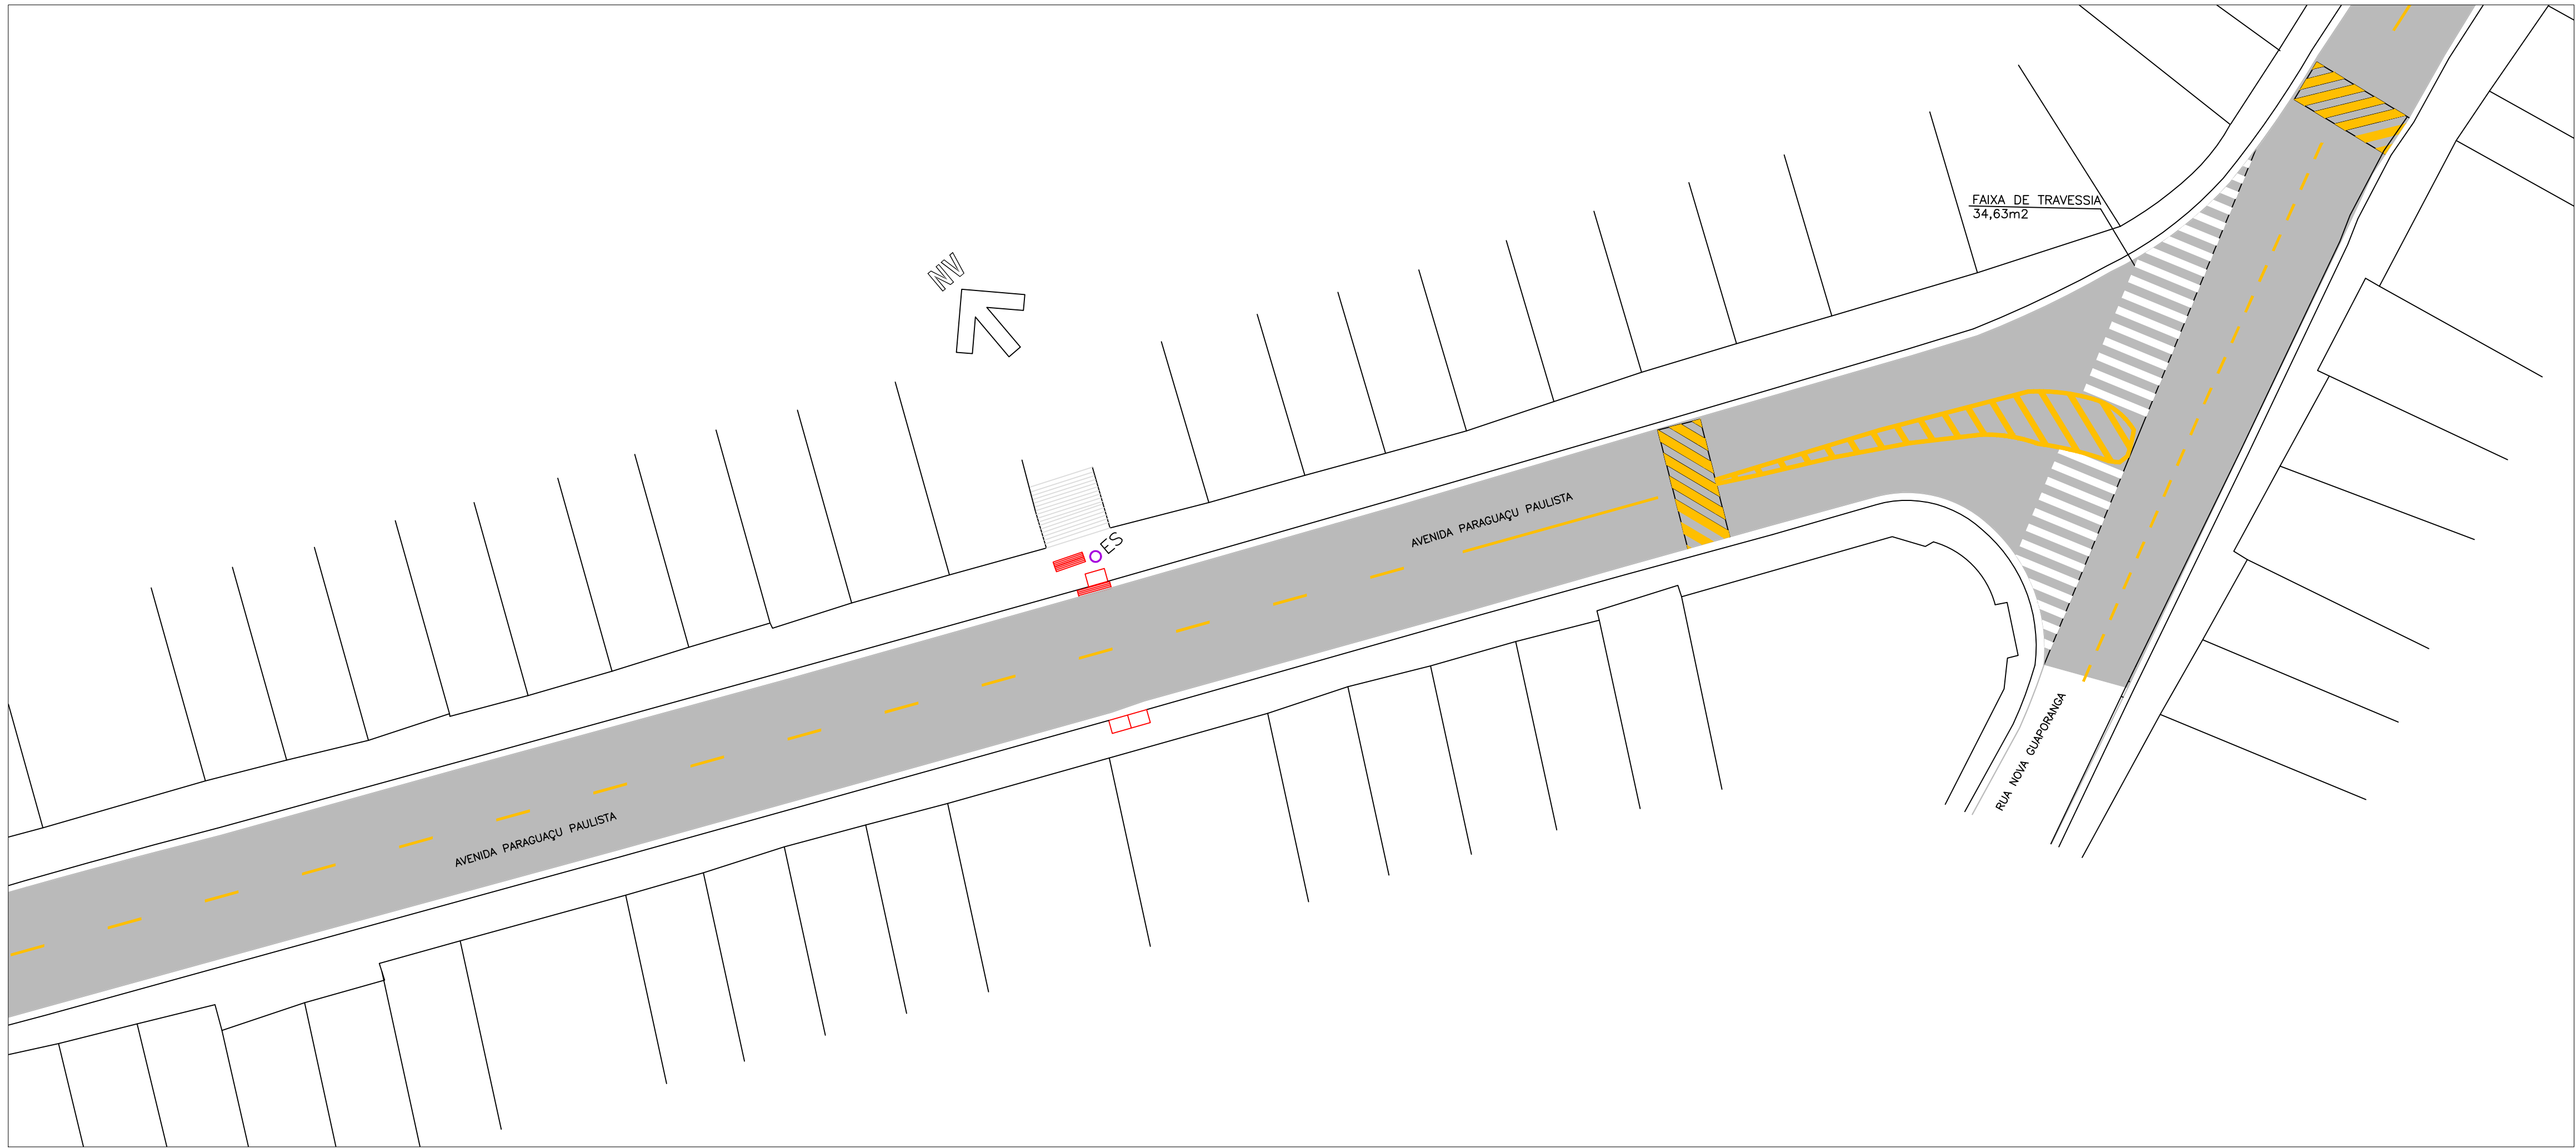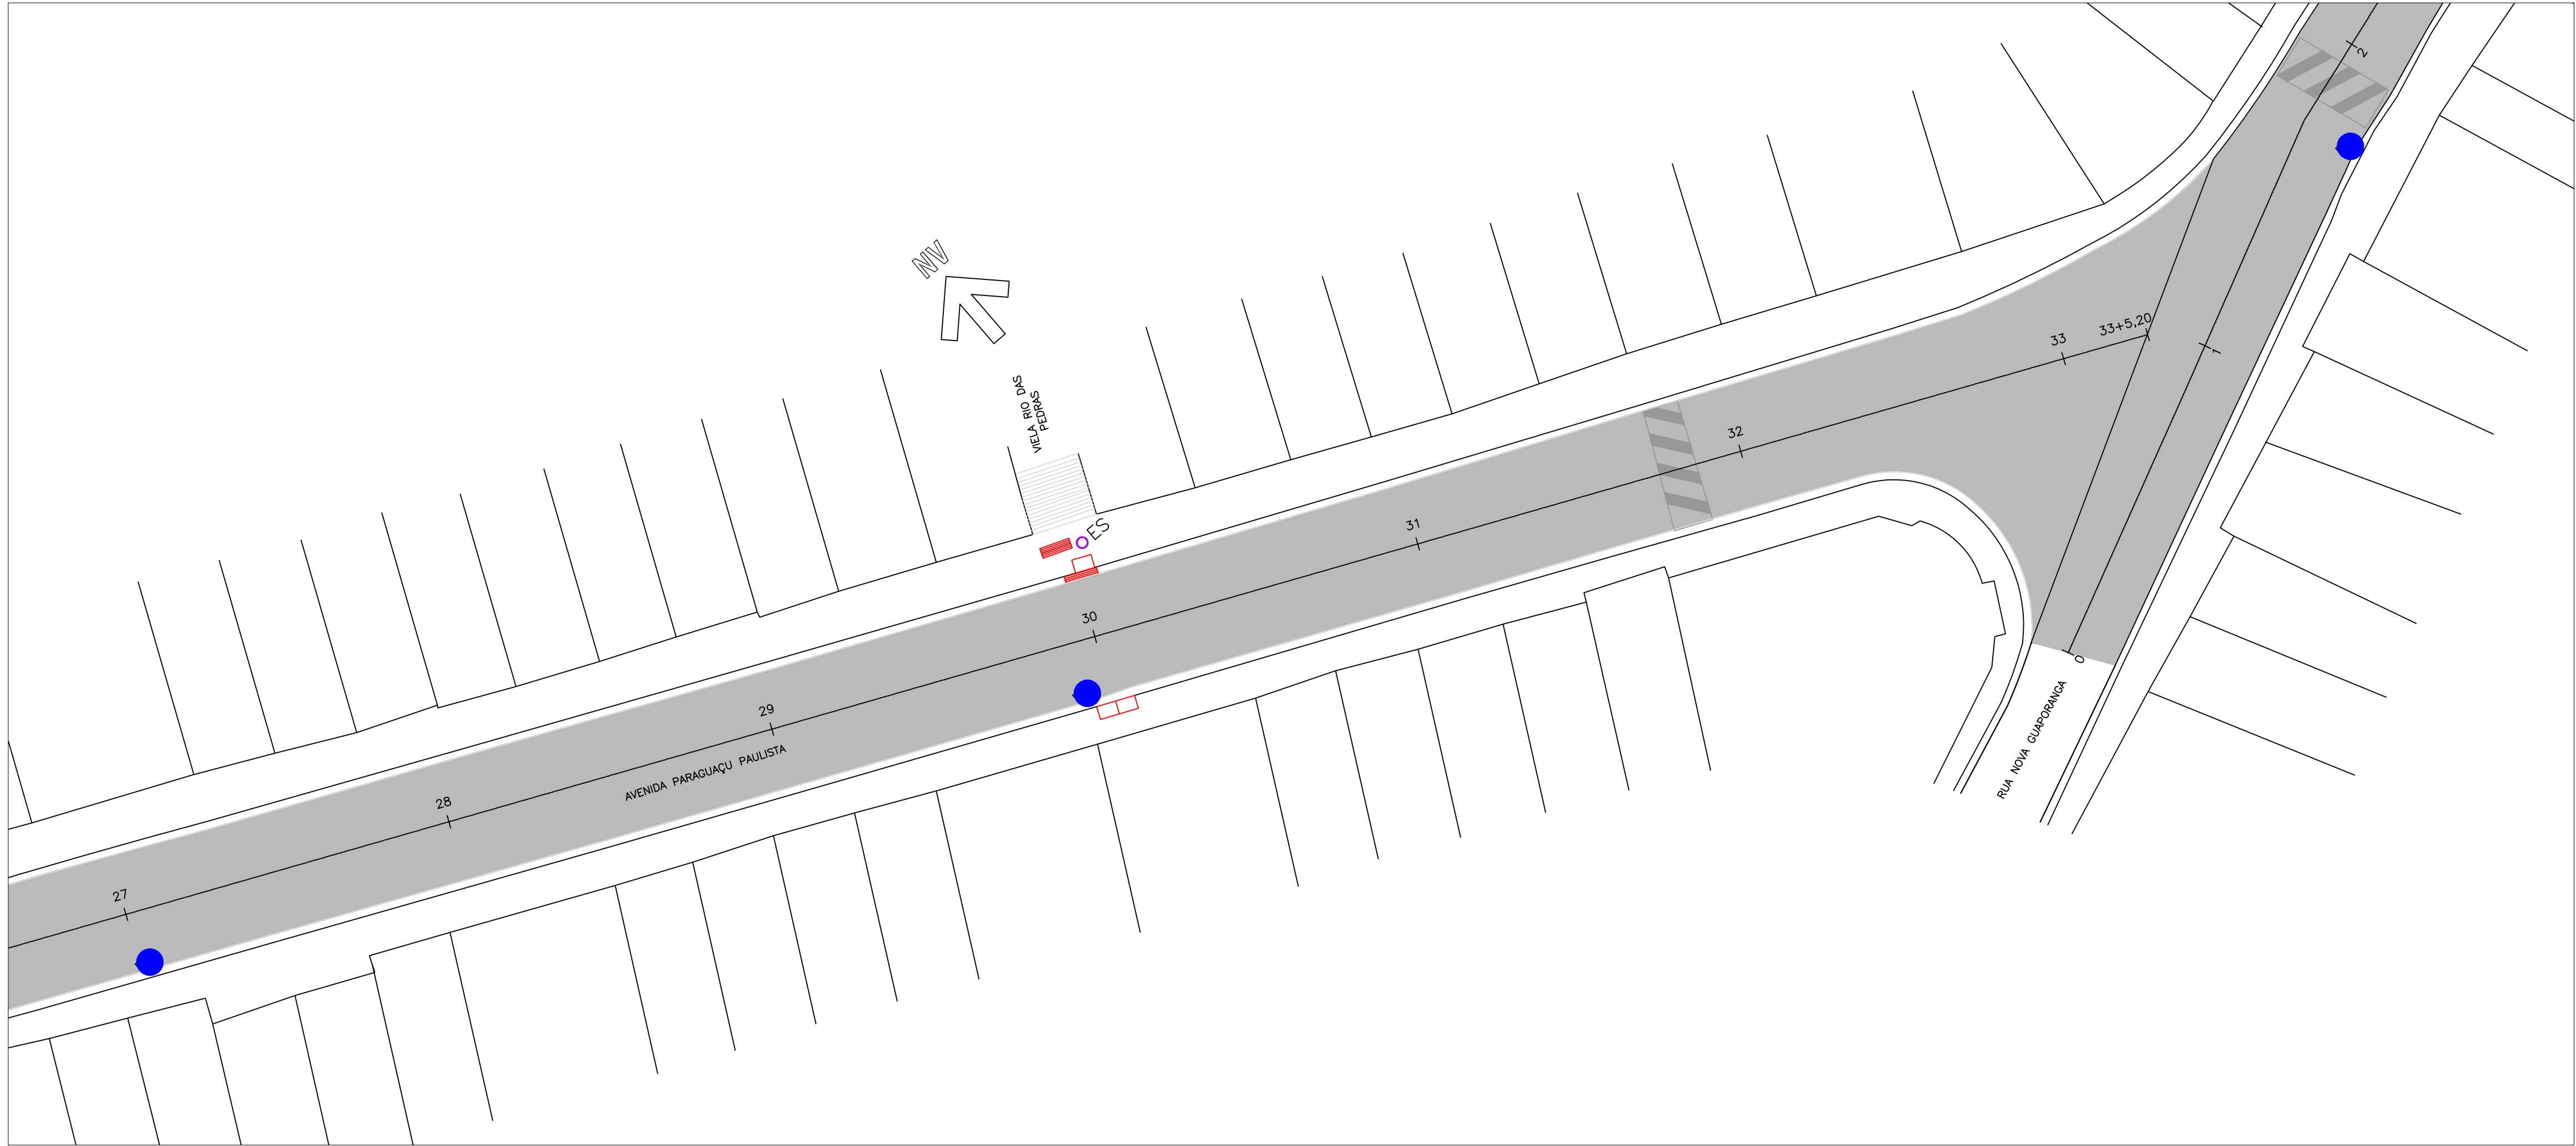

RECAPEAMENTO

CBUQ – CONCRETO BETUMINOSO USINADO A QUENTE	5,0cm	← IMPRIMAÇÃO BETUMINOSA LIGANTE – RR 20
FRESAGEM	5,0cm	

LEGENDA:

0	1	2	EIXO ESTAKEADO
			ÁREA DE RECAPEAMENTO
			LEVANTAMENTO DE TAMPA DE PV
			REFORÇO DE SOLO PROFUNDO
			DEMOLIÇÃO E EXECUÇÃO DE SARJETÃO
			DEMOLIÇÃO E EXECUÇÃO DE GUIA E SARJETA
			DEMOLIÇÃO E EXECUÇÃO DE BOCA DE LOBO DUPLA

01	JUN/2025	REVISÃO GERAL	ÉRICA	SANDRA	FAUSTO
00	ABR/2024	EMIÇÃO INICIAL	MARLON	SANDRA	FAUSTO
REVISÃO	DATA	NATUREZA	EXEC.	VERIF.	APROV.

PREFEITURA DO MUNICÍPIO DE CARAPICUÍBA

ASSUNTO: PLANTA DE RECUPERAÇÃO DE PAVIMENTO, PARA ATENDIMENTO DA SECRETARIA DE DESENVOLVIMENTO URBANO

TÍTULO: PROJETO DE RECAPEAMENTO ASFÁLTICO E SINALIZAÇÃO VIÁRIA – PLANTA

LOCAL: AV. PARAGUAÇU PAULISTA TRECHO–1, TRECHO–2, TRECHO–3 E TRECHO–4

BAIRRO: VILA DIRCE

TRECHO: ENTRE A AV. PARAGUAÇU E ESTRADA DA FAZENDINHA




AUTOR:

 R01–2125–OS–71–PAV–001–PTA
REV. 01

RESP. TÉCNICO: FAUSTO BATISTA CREA: 0682525642 ART: 28027230221250638

Nº PROCESSO: 29200/21	ESCALA: 1: 250	DATA: 16/06/2025	FOLHA: 11/15
Nº CONTRATO: 81/21	ARQUIVO DIGITAL: R01–2125–OS–71–PAV–001–018–PTA.dwg		
PROJETISTA: ÉRICA OLIVEIRA DE CARVALHO	16/06/2025		
DESENHISTA: MARIA LUIZA VITZEL	16/06/2025		
VERIFICAÇÃO: SANDRA MAYUMI MISHIMA	16/06/2025		
APROVAÇÃO: FAUSTO BATISTA	16/06/2025		
RESP. TÉCNICO: FAUSTO BATISTA	16/06/2025		

Este documento é propriedade da Prefeitura Municipal de Carapicuíba e seu conteúdo não pode ser copiado ou reproduzido sem a autorização expressa da Prefeitura Municipal de Carapicuíba. A responsabilidade sobre o mesmo é de quem o elaborou e não da Prefeitura Municipal de Carapicuíba.

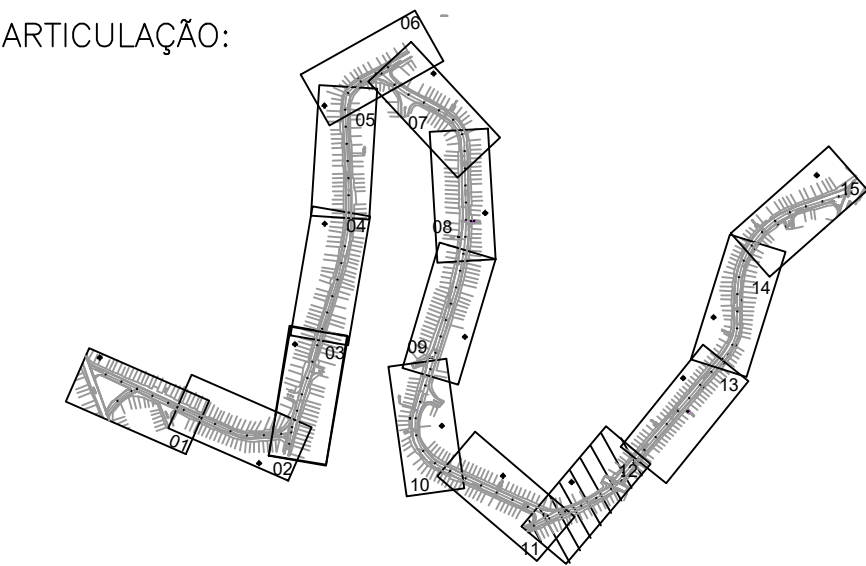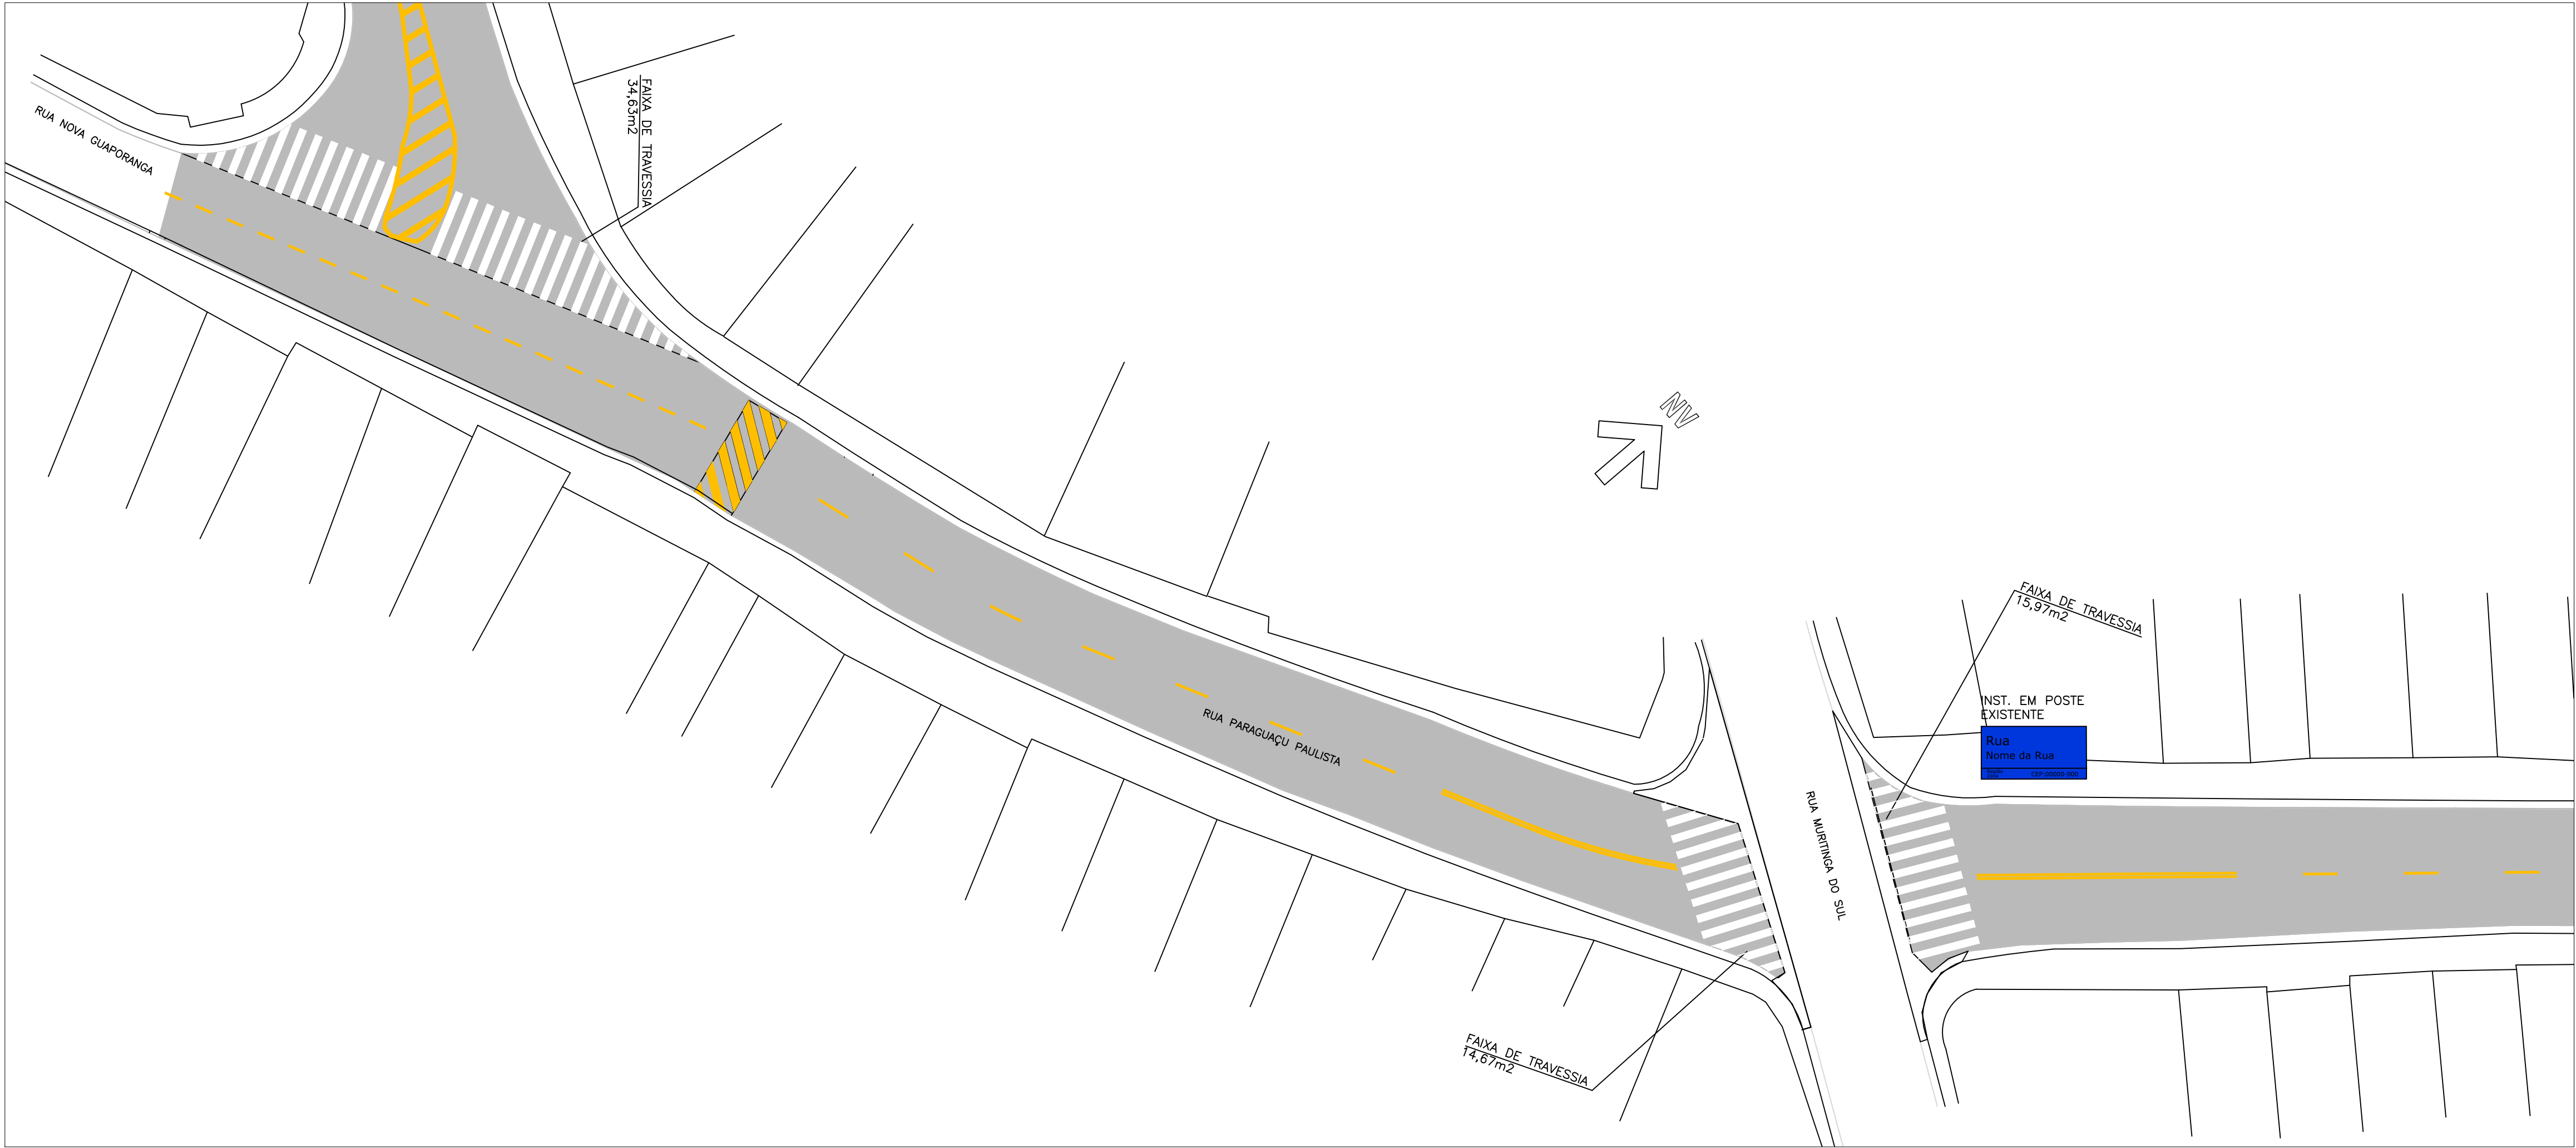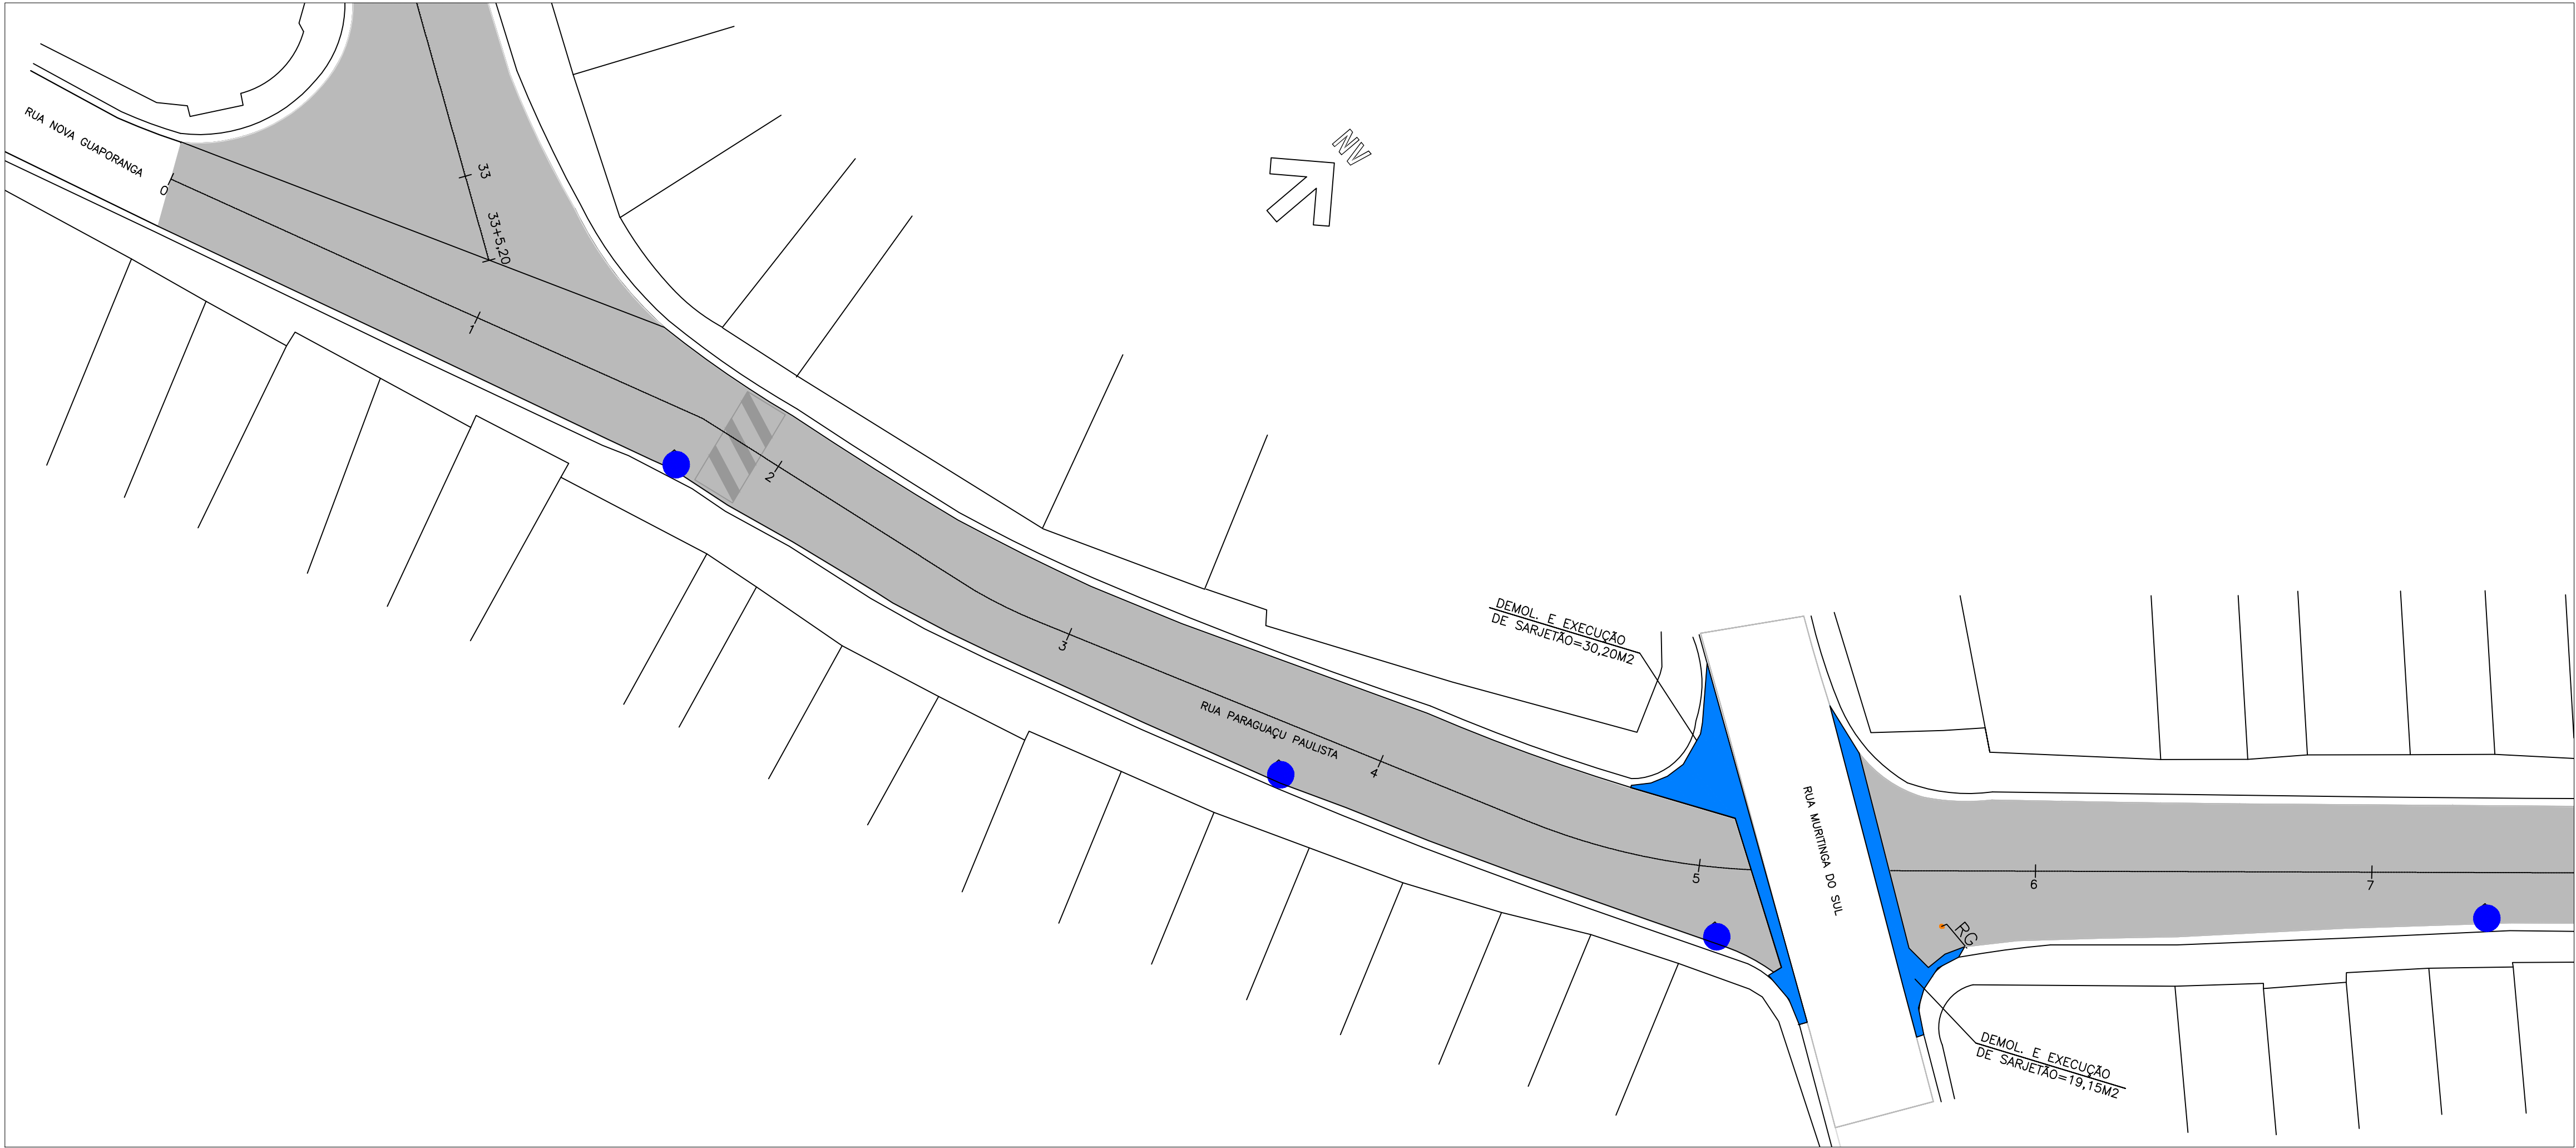

TRECHO-4

RESUMO: SINALIZAÇÃO VERTICAL				RESUMO: SINALIZAÇÃO HORIZONTAL		
CODIGO	QUANTIDADE			MATERIAL	COR	QUANTIDADE
	COL	RET	SUBST TOTAL			
LOGRADOURO	02	-	-	02		
A-18	04	-	-	04		
SUPORTE METÁLICO	04	-	-	04		

MATERIAL	COR	QUANTIDADE
HOT SPRAY	AMARELA	80,16m2
	BRANCA	11,94+68,09=80,03m2

RECAPEAMENTO

CBUQ – CONCRETO BETUMINOSO USINADO A QUENTE	5,0cm	← IMPRIMAÇÃO BETUMINOSA LIGANTE – RR 2C
FRESAGEM	5,0cm	

QUANTIDADES

S E R V I Ç O S	DIMENSÕES REDUZIDAS	QUANTIDADES	UNID.
EXTENSÃO		568,89	m
CBUQ – CONCRETO BETUMINOSO USINADO A QUENTE	(4082,40m2x0,05)	204,12	m3
IMPRIMAÇÃO BETUMINOSA LIGANTE – RR 2C		4082,40	m2
FRESAGEM 5cm		4082,40	m2
DEMOLIÇÃO E EXECUÇÃO DE SARJETÃO		49,33	m2
LEVANTAMENTO DE TAMPA DE PV		14	unid.
REFORMA DE BOCA DE LOBO DUPLA		1	unid.

LEGENDA:

- 0 1 2
- EIXO ESTAAQUEADO

ÁREA DE RECAPEAMENTO

LEVANTAMENTO DE TAMPA DE PV

REFORÇO DE SOLO PROFUNDO

DEMOLIÇÃO E EXECUÇÃO DE SARJETÃO

DEMOLIÇÃO E EXECUÇÃO DE GUIA E SARJETA

DEMOLIÇÃO E EXECUÇÃO DE BOCA DE LOBO DUPLA

01	JUN/2025	REVISÃO GERAL	ÉRICA	SANDRA	FAUSTO
00	ABR/2024	EMIÇÃO INICIAL	MARLON	SANDRA	FAUSTO
REVISÃO	DATA	NATUREZA	EXEC.	VERIF.	APROV.

PREFEITURA DO MUNICÍPIO DE CARAPICUÍBA

ASSUNTO: PLANTA DE RECUPERAÇÃO DE PAVIMENTO, PARA ATENDIMENTO DA SECRETARIA DE DESENVOLVIMENTO URBANO

TÍTULO: PROJETO DE RECAPEAMENTO ASFÁLTICO E SINALIZAÇÃO VIÁRIA – PLANTA




LOCAL: AV. PARAGUAÇU PAULISTA TRECHO-1, TRECHO-2, TRECHO-3 E TRECHO-4

BAIRRO: VILA DIRCE

TRECHO: ENTRE A AV. PARAGUAÇU E ESTRADA DA FAZENDINHA

AUTOR:		R01-2125-OS-71-PAV-001-PTA REV. 01	
RESP. TÉCNICO:	FAUSTO BATISTA	CREA:	0682525642
Nº PROCESSO:	29200/21	ESCALA:	1:250
Nº CONTRATO:	81/21	ARQUIVO DIGITAL:	R01-2125-OS-71-PAV-001-018-PTA.dwg
PROJETISTA:	ÉRICA OLIVEIRA DE CARVALHO	DATA:	16/06/2025
DESENHISTA:	MARIA LUIZA VITZEL	FOLHA:	12/15
VERIFICAÇÃO:	SANDRA MAYUMI MISHIMA		
APROVAÇÃO:	FAUSTO BATISTA		
RESP. TÉCNICO:	FAUSTO BATISTA		

Este documento é propriedade da Prefeitura Municipal de Carapicuíba e seu conteúdo não pode ser copiado ou reproduzido sem a autorização expressa da Prefeitura Municipal de Carapicuíba. A responsabilidade sobre o mesmo é do autor e da Prefeitura Municipal de Carapicuíba.

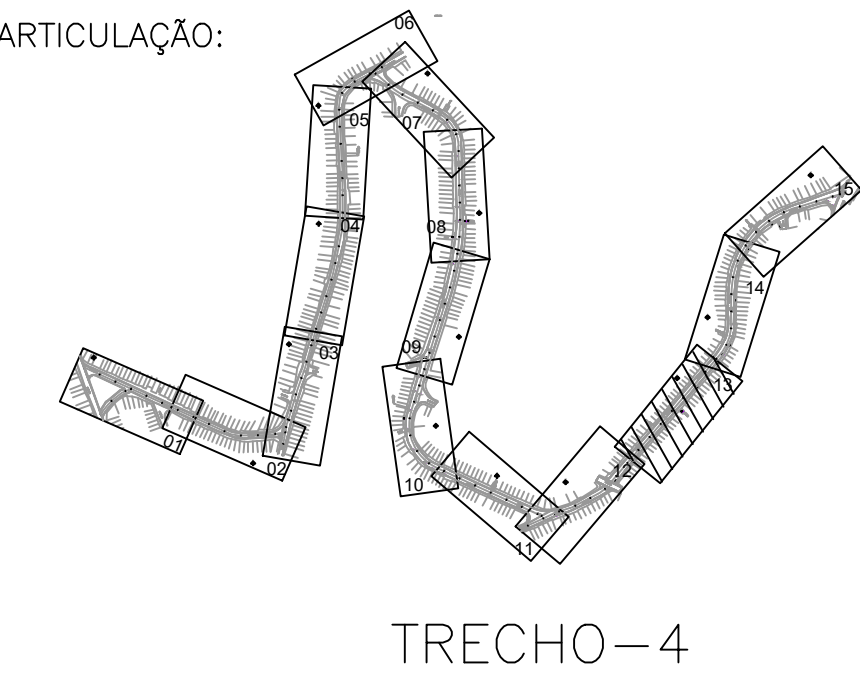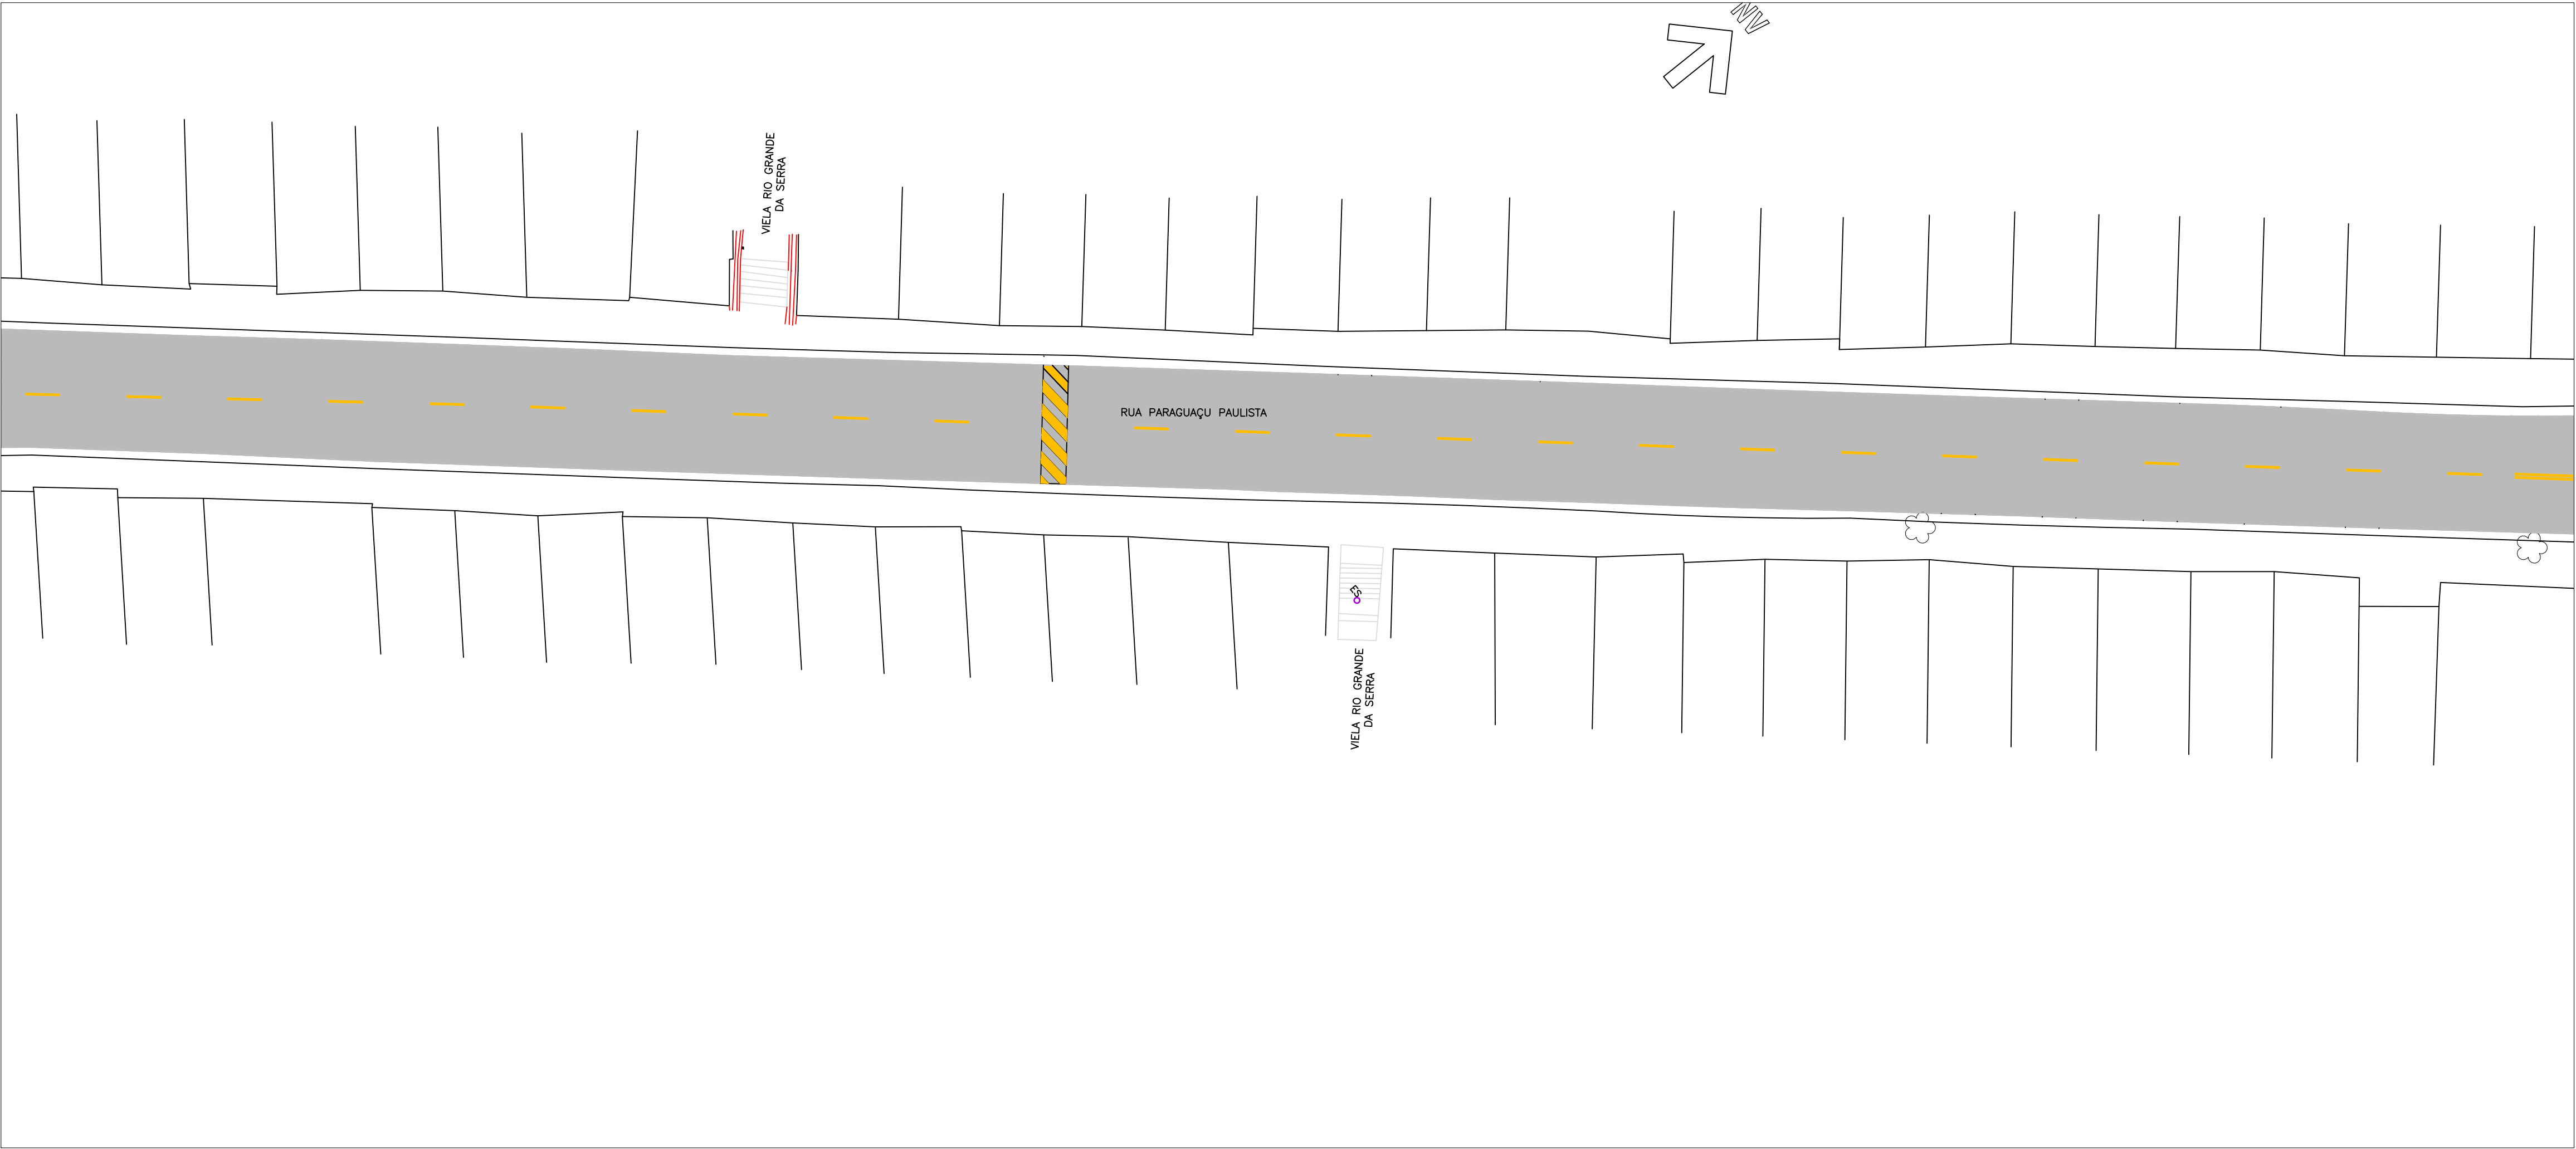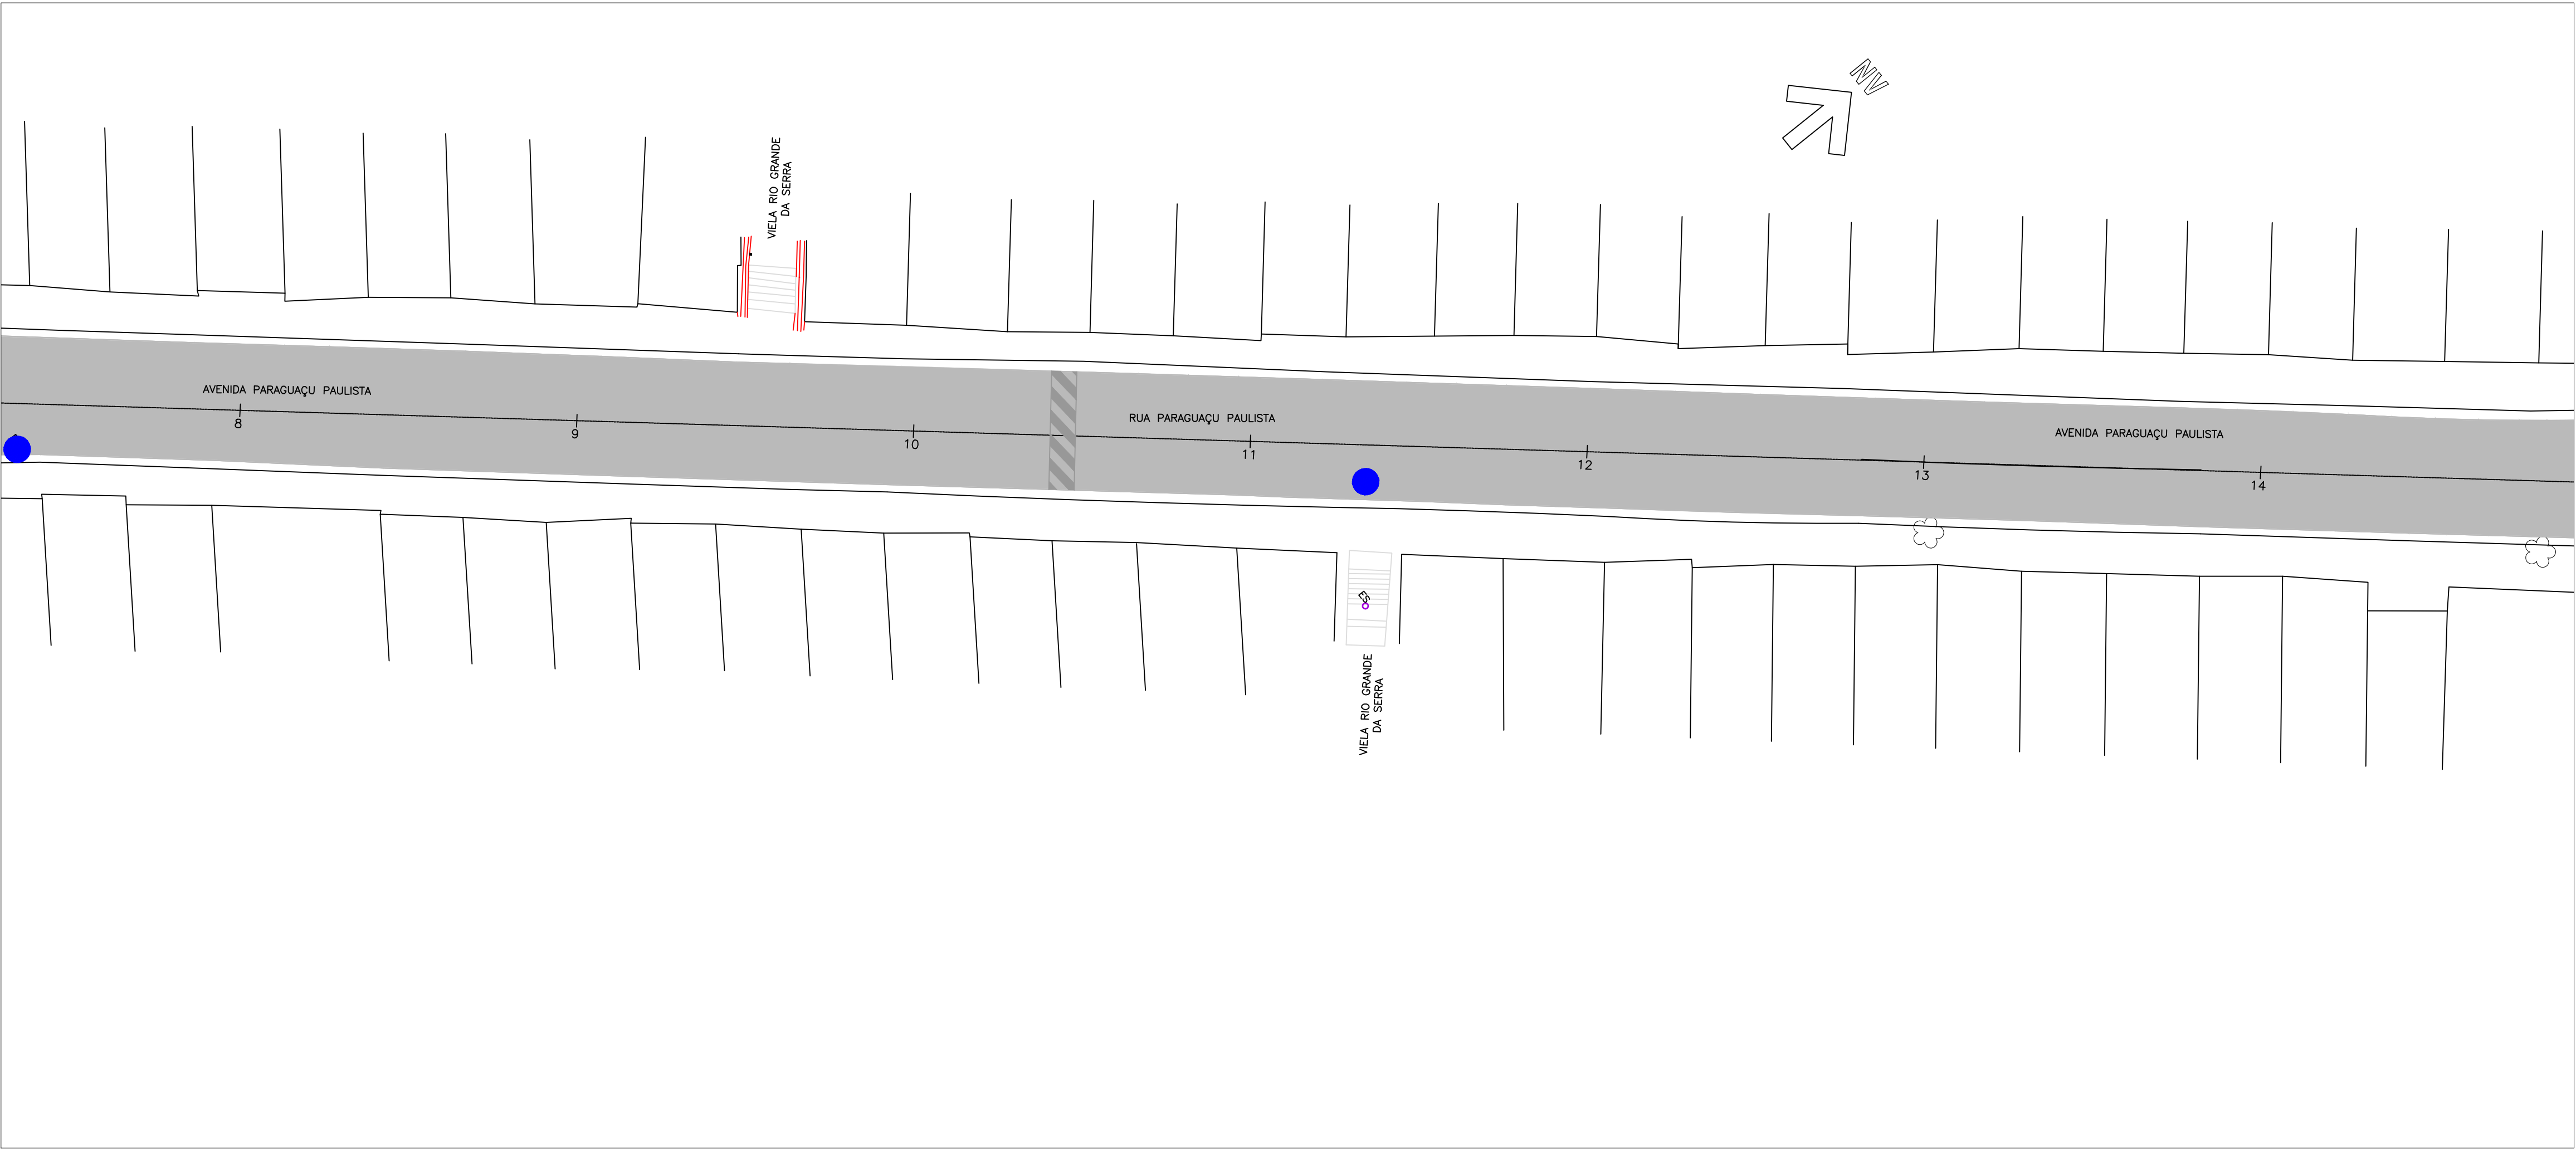

RECAPEAMENTO

CBUQ – CONCRETO BETUMINOSO USINADO A QUENTE	5,0cm	← IMPRIMAÇÃO BETUMINOSA LIGANTE – RR 20
FRESAGEM	5,0cm	

- LEGENDA:
- EIXO ESTAAQUEADO
 - ÁREA DE RECAPEAMENTO
 - LEVANTAMENTO DE TAMPA DE PV
 - REFORÇO DE SOLO PROFUNDO
 - DEMOLIÇÃO E EXECUÇÃO DE SARJETÃO
 - DEMOLIÇÃO E EXECUÇÃO DE GUIA E SARJETA
 - DEMOLIÇÃO E EXECUÇÃO DE BOCA DE LOBO DUPLA

01	JUN/2025	REVISÃO GERAL	ÉRICA	SANDRA	FAUSTO
00	ABR/2024	EMIÇÃO INICIAL	MARLON	SANDRA	FAUSTO
REVISÃO	DATA	NATUREZA	EXEC.	VERIF.	APROV.

PREFEITURA DO MUNICÍPIO DE CARAPICUÍBA

ASSUNTO: PLANTA DE RECUPERAÇÃO DE PAVIMENTO, PARA ATENDIMENTO DA SECRETARIA DE DESENVOLVIMENTO URBANO

TÍTULO: PROJETO DE RECAPEAMENTO ASFÁLTICO E SINALIZAÇÃO VIÁRIA – PLANTA



LOCAL: AV. PARAGUAÇU PAULISTA TRECHO-1, TRECHO-2, TRECHO-3 E TRECHO-4

BAIRRO: VILA DIRCE


TRECHO: ENTRE A AV. PARAGUAÇU E ESTRADA DA FAZENDINHA

AUTOR:		R01-2125-OS-71-PAV-001-PTA REV. 01	
RESP. TÉCNICO:	FAUSTO BATISTA	CREA:	0682525642
ART:	28027230221250638		
Nº PROCESSO:	29200/21	ESCALA:	1: 250
DATA:	16/06/2025	FOLHA:	13/15
Nº CONTRATO:	81/21	ARQUIVO DIGITAL:	R01-2125-OS-71-PAV-001-018-PTA.dwg
PROJETISTA:	ÉRICA OLIVEIRA DE CARVALHO		16/06/2025
DESENHISTA:	MARIA LUIZA VITZEL		16/06/2025
VERIFICAÇÃO:	SANDRA MAYUMI MISHIMA		16/06/2025
APROVAÇÃO:	FAUSTO BATISTA		16/06/2025
RESP. TÉCNICO:	FAUSTO BATISTA		16/06/2025

Este documento é propriedade da Prefeitura Municipal de Carapicuíba e seu conteúdo não pode ser copiado ou reutilizado sem a autorização expressa da Prefeitura Municipal de Carapicuíba. A responsabilidade sobre o mesmo é de quem o elaborou e não da Prefeitura Municipal de Carapicuíba.

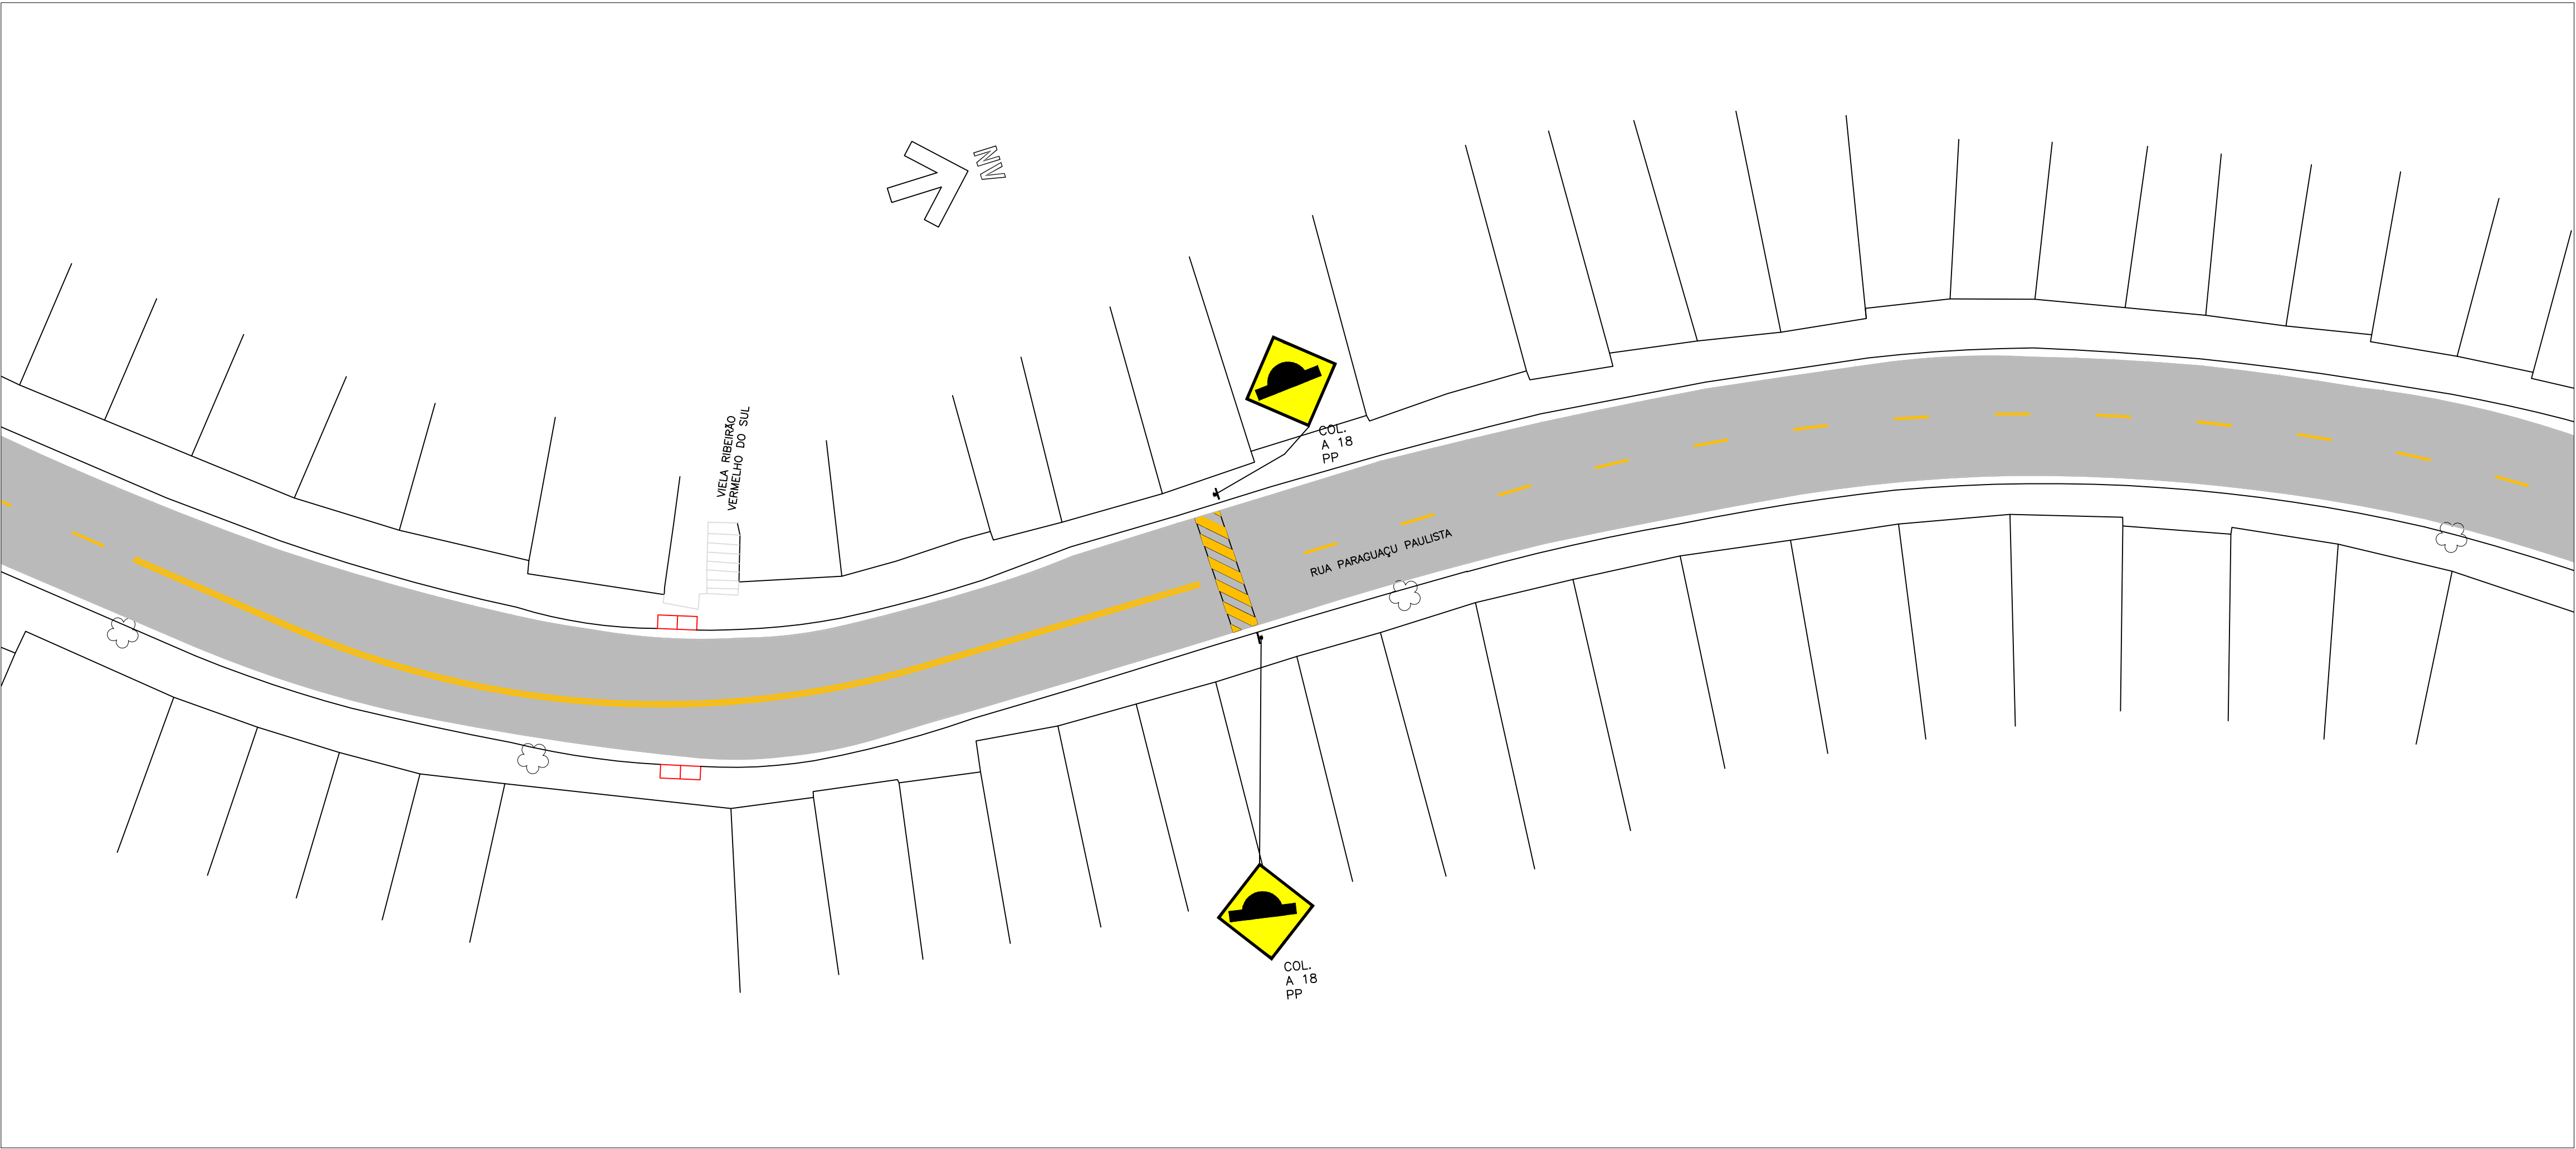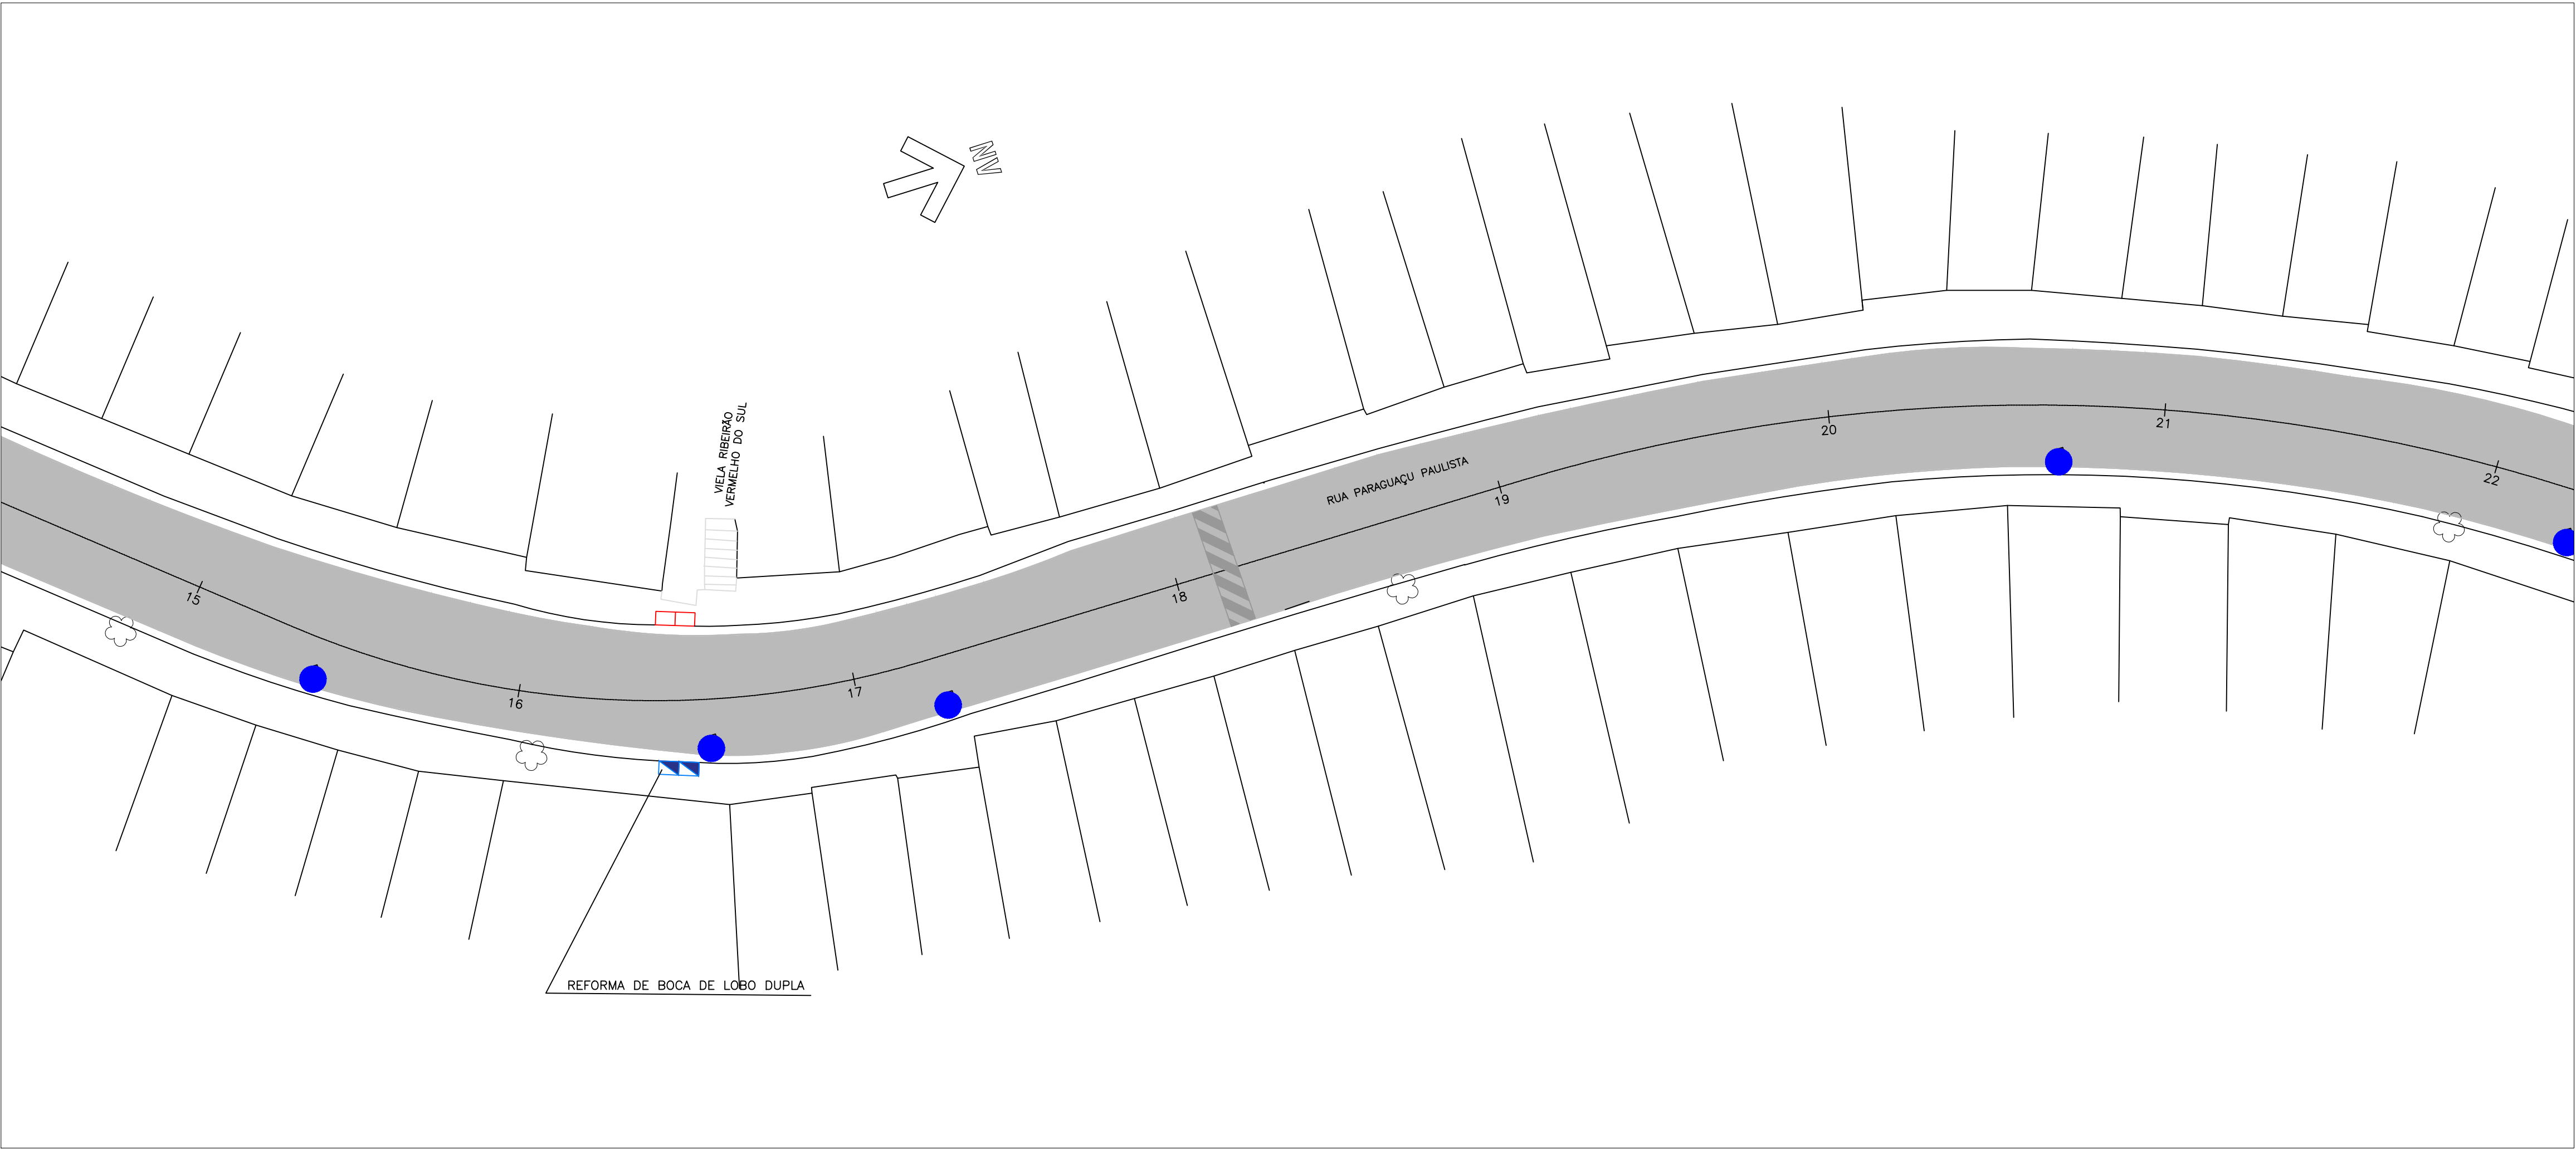

ARTICULAÇÃO:

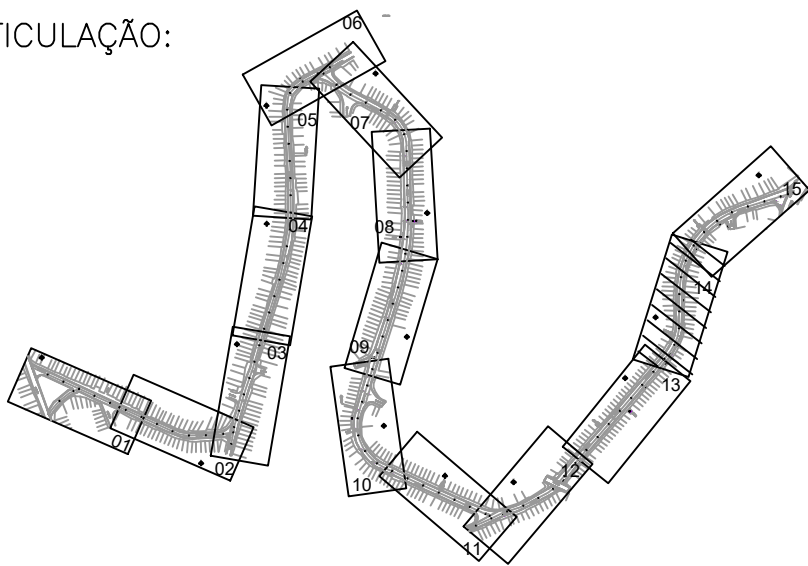

TRECHO-4

RECAPEAMENTO

CBUQ -- CONCRETO BETUMINOSO USINADO A QUENTE	5,0cm	← IMPRIMAÇÃO BETUMINOSA LIGANTE -- RR 20
FRESAGEM	5,0cm	

LEGENDA:

- 0

1

2
-
- EIXO ESTAKEADO

ÁREA DE RECAPEAMENTO

LEVANTAMENTO DE TAMPA DE PV

REFORÇO DE SOLO PROFUNDO

DEMOLIÇÃO E EXECUÇÃO DE SARJETÃO

DEMOLIÇÃO E EXECUÇÃO DE GUIA E SARJETA

DEMOLIÇÃO E EXECUÇÃO DE BOCA DE LOBO DUPLA

01	JUN/2025	REVISÃO GERAL	ÉRICA	SANDRA	FAUSTO
00	ABR/2024	EMIÇÃO INICIAL	MARLON	SANDRA	FAUSTO
REVISÃO	DATA	NATUREZA	EXEC.	VERIF.	APROV.

PREFEITURA DO MUNICÍPIO DE CARAPICUÍBA

ASSUNTO: PLANTA DE RECUPERAÇÃO DE PAVIMENTO, PARA ATENDIMENTO DA SECRETARIA DE DESENVOLVIMENTO URBANO

TÍTULO: PROJETO DE RECAPEAMENTO ASFÁLTICO E SINALIZAÇÃO VIÁRIA – PLANTA

LOCAL: AV. PARAGUAÇU PAULISTA TRECHO-1, TRECHO-2, TRECHO-3 E TRECHO-4

BAIRRO: VILA DIRCE



TRECHO: ENTRE A AV. PARAGUAÇU E ESTRADA DA FAZENDINHA

AUTOR:

R01-2125-OS-71-PAV-001-PTA
REV. 01

RESP. TÉCNICO:	FAUSTO BATISTA	CREA:	0682525642	ART:	28027230221250638
Nº PROCESSO:	29200/21	ESCALA:	1: 250	DATA:	16/06/2025
Nº CONTRATO:	81/21	ARQUIVO DIGITAL:	R01-2125-OS-71-PAV-001-018-PTA.dwg	FOLHA:	14/15
PROJETISTA:	ÉRICA OLIVEIRA DE CARVALHO				16/06/2025
DESENHISTA:	MARIA LUIZA VITZEL				16/06/2025
VERIFICAÇÃO:	SANDRA MAYUMI MISHIMA				16/06/2025
APROVAÇÃO:	FAUSTO BATISTA				16/06/2025
RESP. TÉCNICO:	FAUSTO BATISTA				16/06/2025

ESTA PLANTA E SUAS MODIFICAÇÕES SÃO DE PROPRIEDADE DA PREFEITURA MUNICIPAL DE CARAPICUÍBA E SEU CONTEÚDO NÃO PODE SER COPIADO OU REPRODUZIDO SEM A AUTORIZAÇÃO DA PREFEITURA. A VERIFICAÇÃO E APROVAÇÃO DESTA DOCUMENTAÇÃO SÃO DE RESPONSABILIDADE DO PROJETISTA E DO RESPONSÁVEL TÉCNICO.

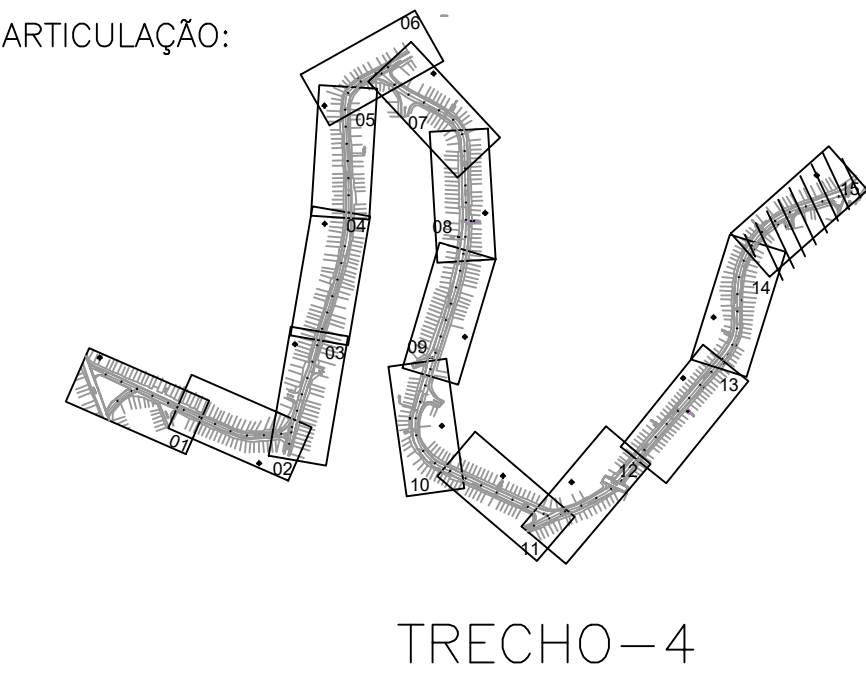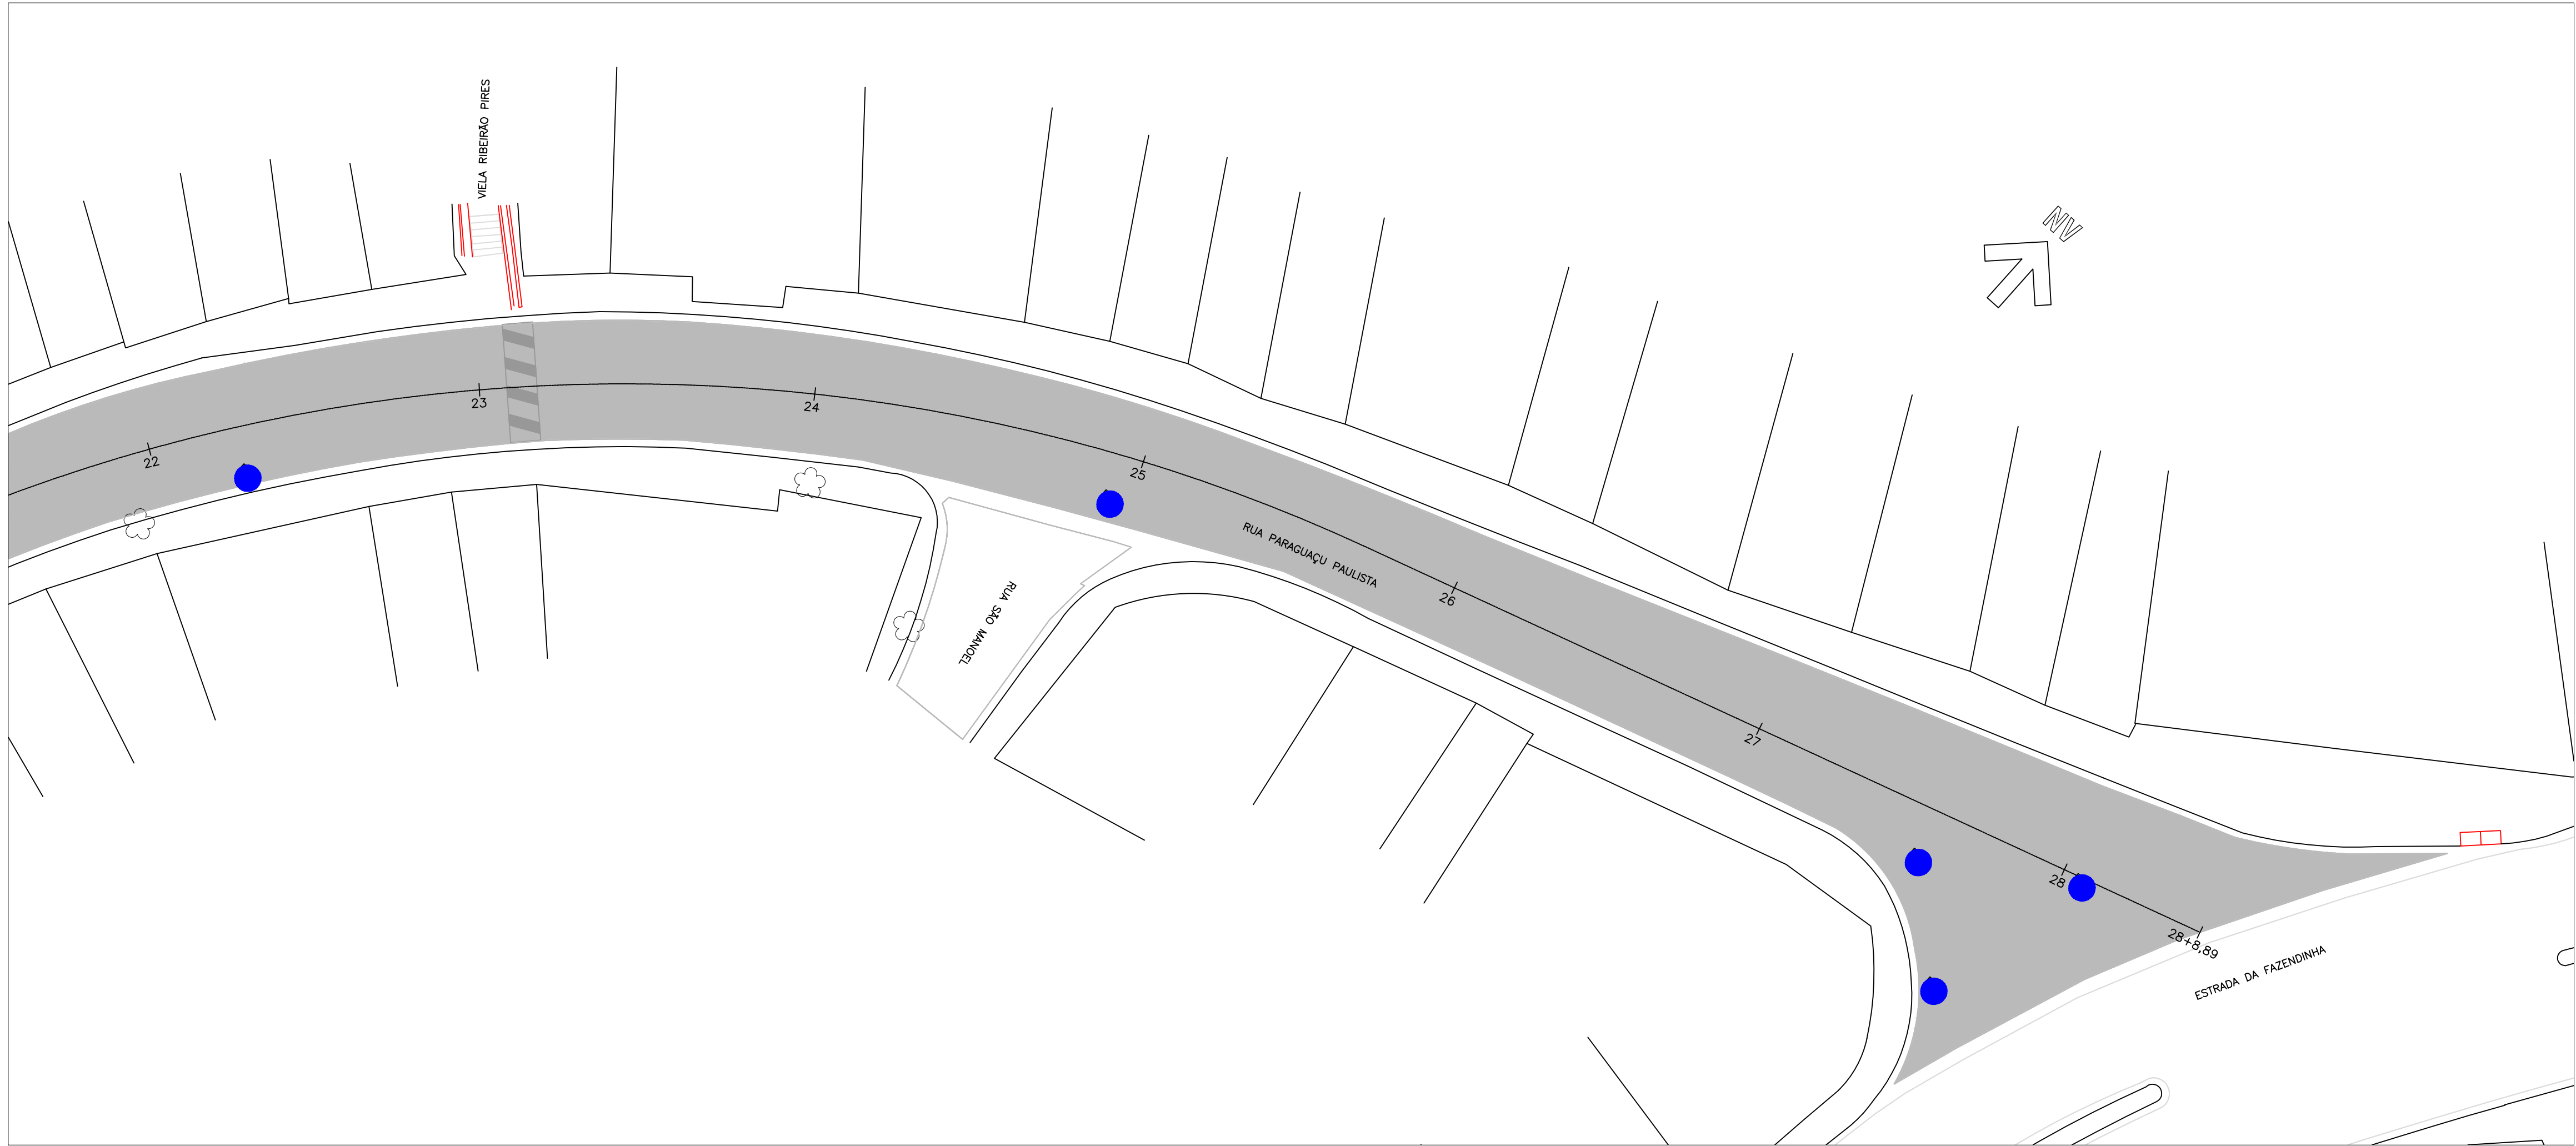

RECAPEAMENTO

CBUQ – CONCRETO BETUMINOSO USINADO A QUENTE	5,0cm	← IMPRIMAÇÃO BETUMINOSA LIGANTE – RR 20
FRESAGEM	5,0cm	

- LEGENDA:
- EIXO ESTAKEADO
 - ÁREA DE RECAPEAMENTO
 - LEVANTAMENTO DE TAMPA DE PV
 - REFORÇO DE SOLO PROFUNDO
 - DEMOLIÇÃO E EXECUÇÃO DE SARJETÃO
 - DEMOLIÇÃO E EXECUÇÃO DE GUIA E SARJETA
 - DEMOLIÇÃO E EXECUÇÃO DE BOCA DE LOBO DUPLA

01	JUN/2025	REVISÃO GERAL	ÉRICA	SANDRA	FAUSTO
00	ABR/2024	EMIÇÃO INICIAL	MARLON	SANDRA	FAUSTO
REVISÃO	DATA	NATUREZA	EXEC.	VERIF.	APROV.

PREFEITURA DO MUNICÍPIO DE CARAPICUÍBA

ASSUNTO: PLANTA DE RECUPERAÇÃO DE PAVIMENTO, PARA ATENDIMENTO DA SECRETARIA DE DESENVOLVIMENTO URBANO

TÍTULO: PROJETO DE RECAPEAMENTO ASFÁLTICO E SINALIZAÇÃO VIÁRIA – PLANTA

LOCAL: AV. PARAGUAÇU PAULISTA TRECHO-1, TRECHO-2, TRECHO-3 E TRECHO-4

BAIRRO: VILA DIRCE

TRECHO: ENTRE A AV. PARAGUAÇU E ESTRADA DA FAZENDINHA

AUTOR:		R01-2125-OS-71-PAV-001-PTA REV. 01	
RESP. TÉCNICO:	FAUSTO BATISTA	CREA:	0682525642
Nº PROCESSO:	29200/21	ESCALA:	1:250
Nº CONTRATO:	81/21	DATA:	16/06/2025
PROJETISTA:	ÉRICA OLIVEIRA DE CARVALHO	ART:	28027230221250638
DESENHISTA:	MARIA LUIZA VITZEL	FOLHA:	15/15
VERIFICAÇÃO:	SANDRA MAYUMI MISHIMA		
APROVAÇÃO:	FAUSTO BATISTA		
RESP. TÉCNICO:	FAUSTO BATISTA		

Este documento é propriedade da Prefeitura Municipal de Carapicuíba e seu conteúdo não pode ser copiado ou reproduzido sem a autorização expressa da Prefeitura Municipal de Carapicuíba. A responsabilidade sobre o mesmo é de quem o elaborou.