
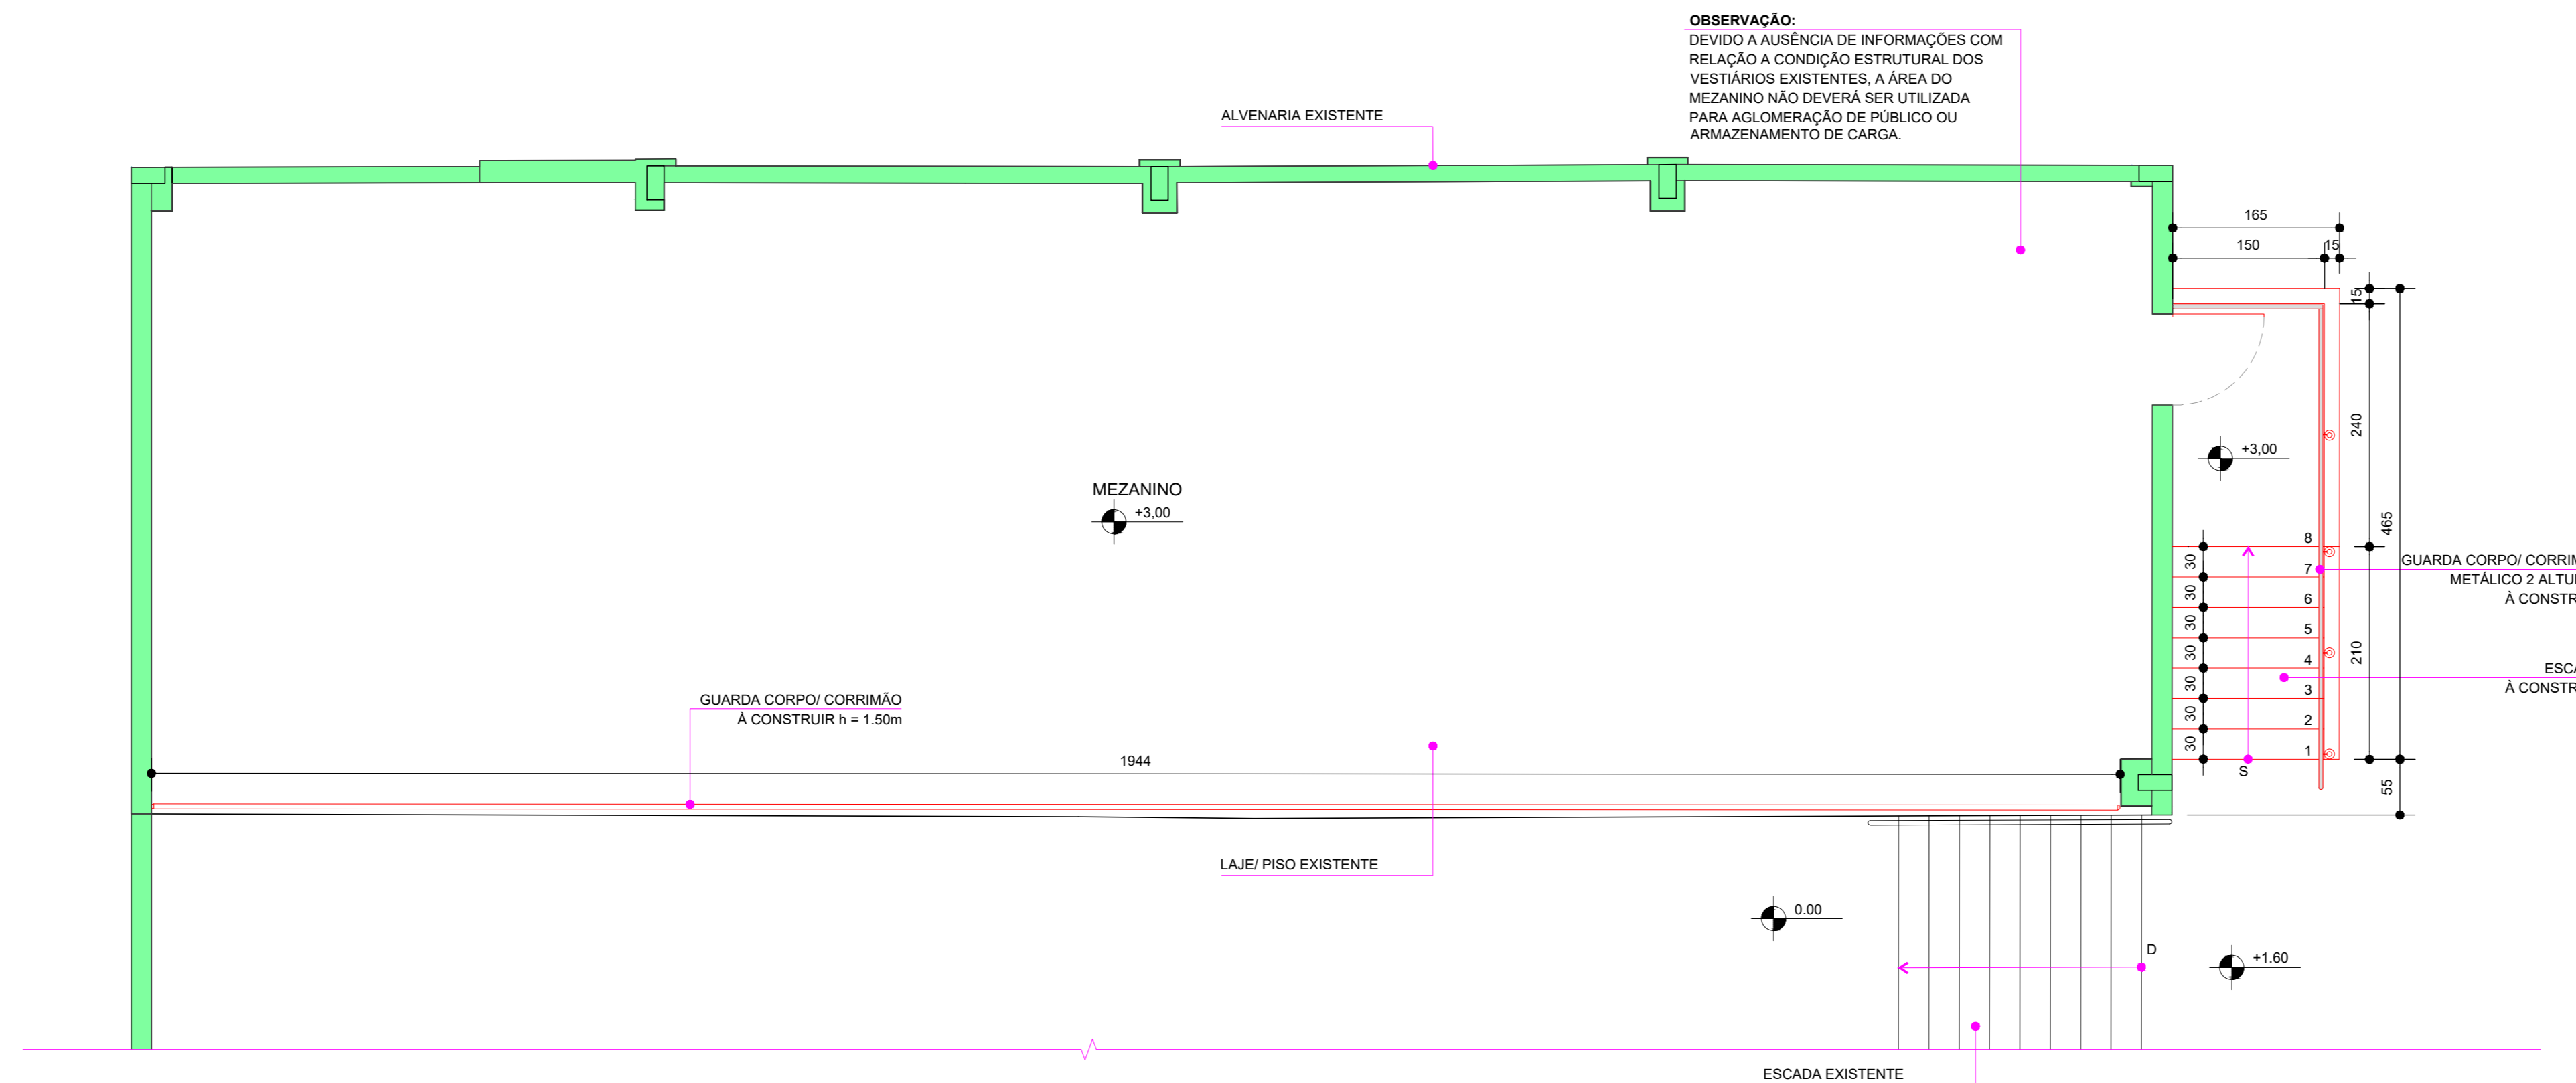


PLANTA PISTA DE SKATE
escala 1 : 50

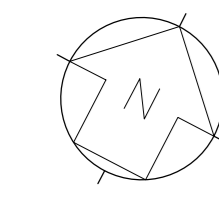

PLANTA MEZANINO
escala 1 : 50

- LEGENDA:**
- TRECHO EXISTENTE SEM INTERVENÇÃO
 - PISO EXISTENTE SEM INTERVENÇÃO
 - CAIXOTE, PALCO, ESCADA E CORRIMÃO A CONSTRUIR
 - RAMPAS A CONSTRUIR
 - RAMPAS CURVAS (QUARTERS) A CONSTRUIR
 - PISO PLANO A SER CONSTRUÍDO
 - PISO DO COPING A CONSTRUIR
 - ALVENARIA A CONSTRUIR
 - TRANSIÇÃO CURVA OU RETA COM BARRA DE TRANSFERÊNCIA A CONSTRUIR

NOTAS:
01 - TODAS AS MEDIDAS DEVEM SER VERIFICADAS NO LOCAL.
02 - MEDIDAS EM CENTÍMETRO, NÍVEIS EM METROS, EXCETO QUANDO INDICADO.

REVISÃO	DATA	DESCRIÇÃO
00	07/08/2024	EMIÇÃO INICIAL
00	09/12/2024	EMIÇÃO 2ª OPÇÃO
01	25/02/2025	ALTERAÇÕES DAS CHAMADAS DOS TRECHOS DE AMPLIAÇÕES
02	08/09/2025	ESCADA - MEZANINO

RALCON ENGENHARIA
ESTE PROJETO É DE PROPRIEDADE DA RALCON ENGENHARIA LTDA. E FICARÁ SOB O CUIDADO DA RALCON ENGENHARIA LTDA.

FASE DO PROJETO: PROJETO BÁSICO	NOME FOLHA/REVISÃO:
ASSUNTO: PROJETO DE ARQUITETURA PLANTA PISTA DE SKATE ARQUITETURA	PMC-INAC-ARQ-DE-2000 - R02

MUNICÍPIO DE CARAPICUÍBA
SECRETARIA DE DESENVOLVIMENTO URBANO
SETOR DE PROJETOS

OBRAS: PROJETO PISTA SKATE INAC
LOCAL: AV. COMENDADOR DANTE CARRARO, 333 - CARAPICUÍBA-SP

RECURSO/CONVÊNIO: ART/RRR: XXXXXXXXXXXXX

SITUAÇÃO ENTORNO

RESPONSÁVEL TÉCNICO
PREFEITURA DE CARAPICUÍBA

RESPONSÁVEL TÉCNICO
RALCON ENGENHARIA
RICARDO F. A. COITO
ENGENHEIRO CIVIL
CREA Nº 5069199379

DATA: 08/09/2025 ESCALA: 1 : 50

DESENHO ELABORADO POR: RALCON ENGENHARIA