


CORTE A-A - PISTA DE SKATE  
escala 1 : 50

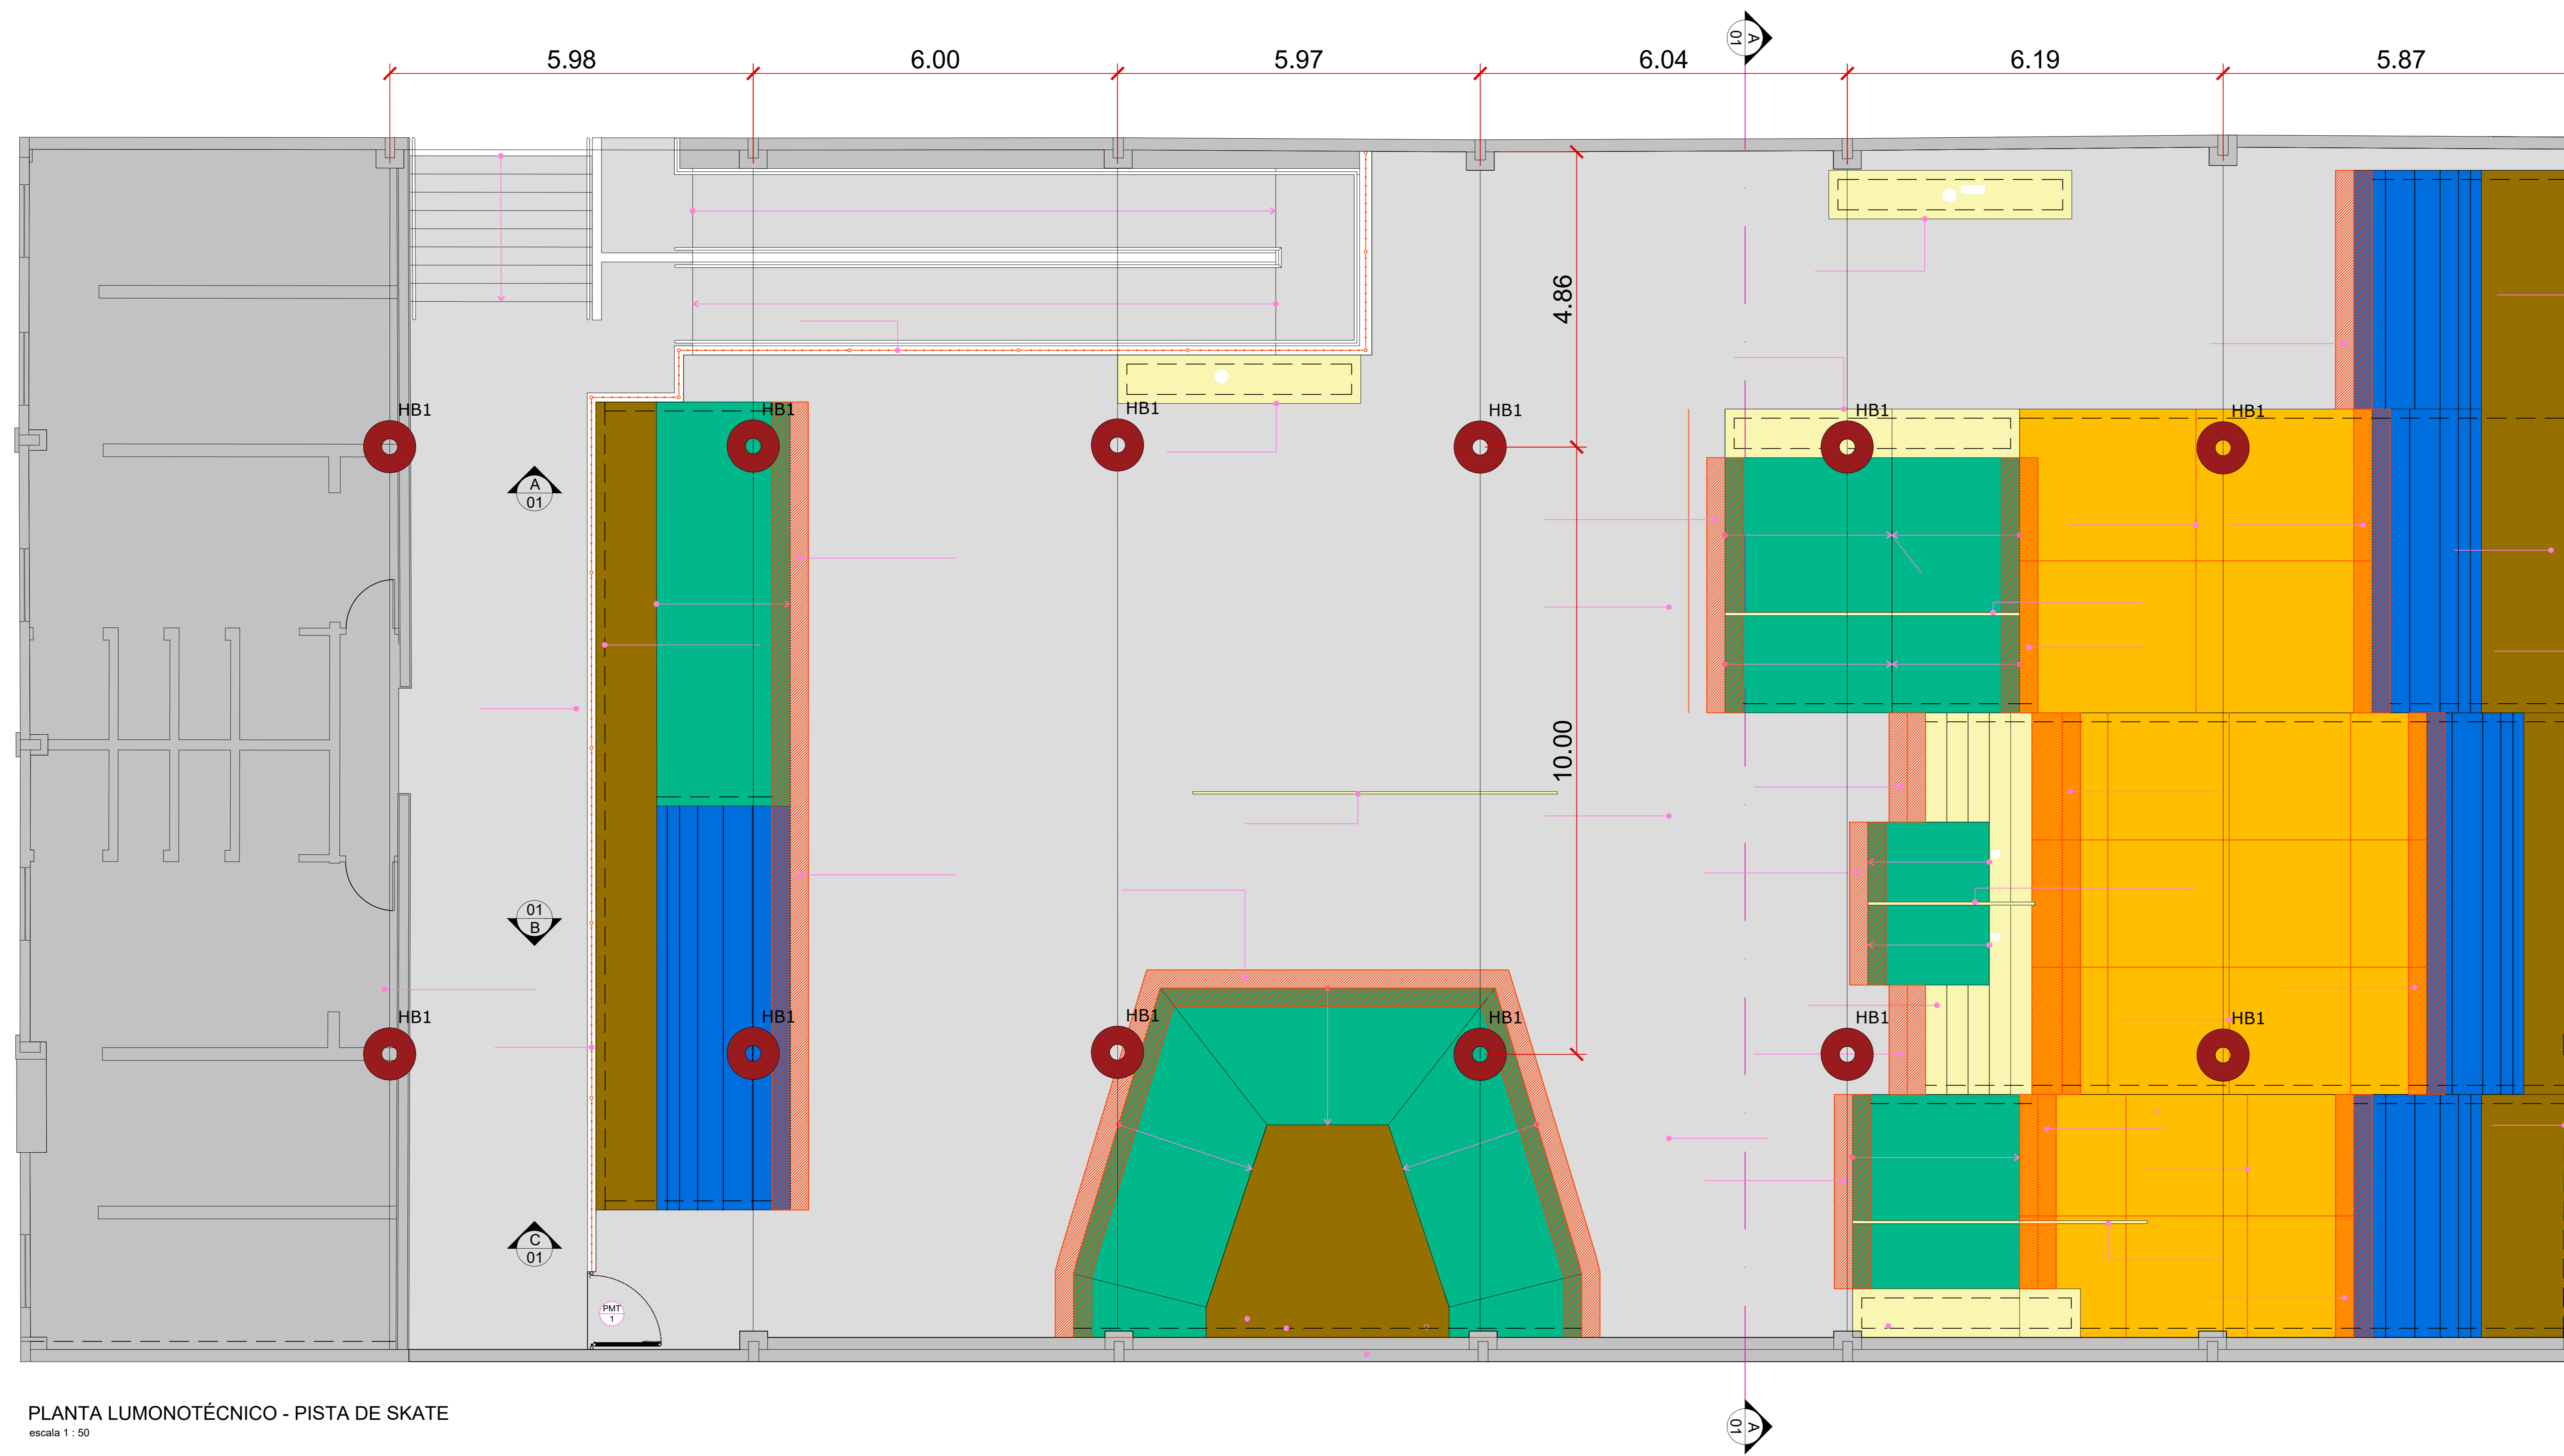

PLANTA LUMONOTÉCNICO - PISTA DE SKATE  
escala 1 : 50

LEGENDA ILUMINAÇÃO		
LEGENDA	DESCRIÇÃO TÉCNICA	QUANTIDADE
●	LUMINÁRIA HIGH BAY LED MODELO 7021-338 LEDVANCE HB VAL G3 150W/865 ACABAMENTO PRETO 6500K	12 UNIDADES

REVISÃO	DATA	DESCRIÇÃO
00	28/04/2025	EMISSÃO INICIAL

**RALCON** ENGENHARIA  
ESTE DESENHO É PROPRIEDADE DA RALCON ENGENHARIA LTDA. E É TRANSMITIDO EM CONDIÇÃO DE REPRODUÇÃO ÚNICA. NÃO PODEMOS SER RESPONSÁVEIS POR ERROS DE IMPLANTAÇÃO E DETALHES NÃO DETALHADOS. NÃO SE ENTRA EM CONTA PARA AVALIAÇÃO DE RESPONSABILIDADE. 

FASE DO PROJETO: **PROJETO BÁSICO** NOME FOLHA/REVISÃO:  
 ASSUNTO: **PROJETO DE LUMINOTÉCNICA** PMC-INAC-LUM-DE-  
 PLANTA PISTA DE SKATE 2100 - R00  
 ARQUITETURA

**MUNICÍPIO DE CARAPICUÍBA**  
 SECRETARIA DE DESENVOLVIMENTO URBANO  
 SETOR DE PROJETOS

OBRAS: **PROJETO PISTA SKATE INAC**  
 LOCAL: **AV. COMENDADOR DANTE CARRARO, 333 - CARAPICUÍBA-SP**

RECURSO/CONVÊNIO: ARTIRRRT: **2620250590378**

SITUAÇÃO ENTORNO

TERRENO DE IMPLANTAÇÃO - INAC

RESPONSÁVEL TÉCNICO  
 PREFEITURA DE CARAPICUÍBA

RESPONSÁVEL TÉCNICO  
 RALCON ENGENHARIA  
 RICARDO F. A. COLUCCI  
 ENGENHEIRO CIVIL  
 CREA Nº 5069199379

DATA: 28/04/2025 ESCALA: 1 : 50

DESENHO ELABORADO POR: RALCON ENGENHARIA