
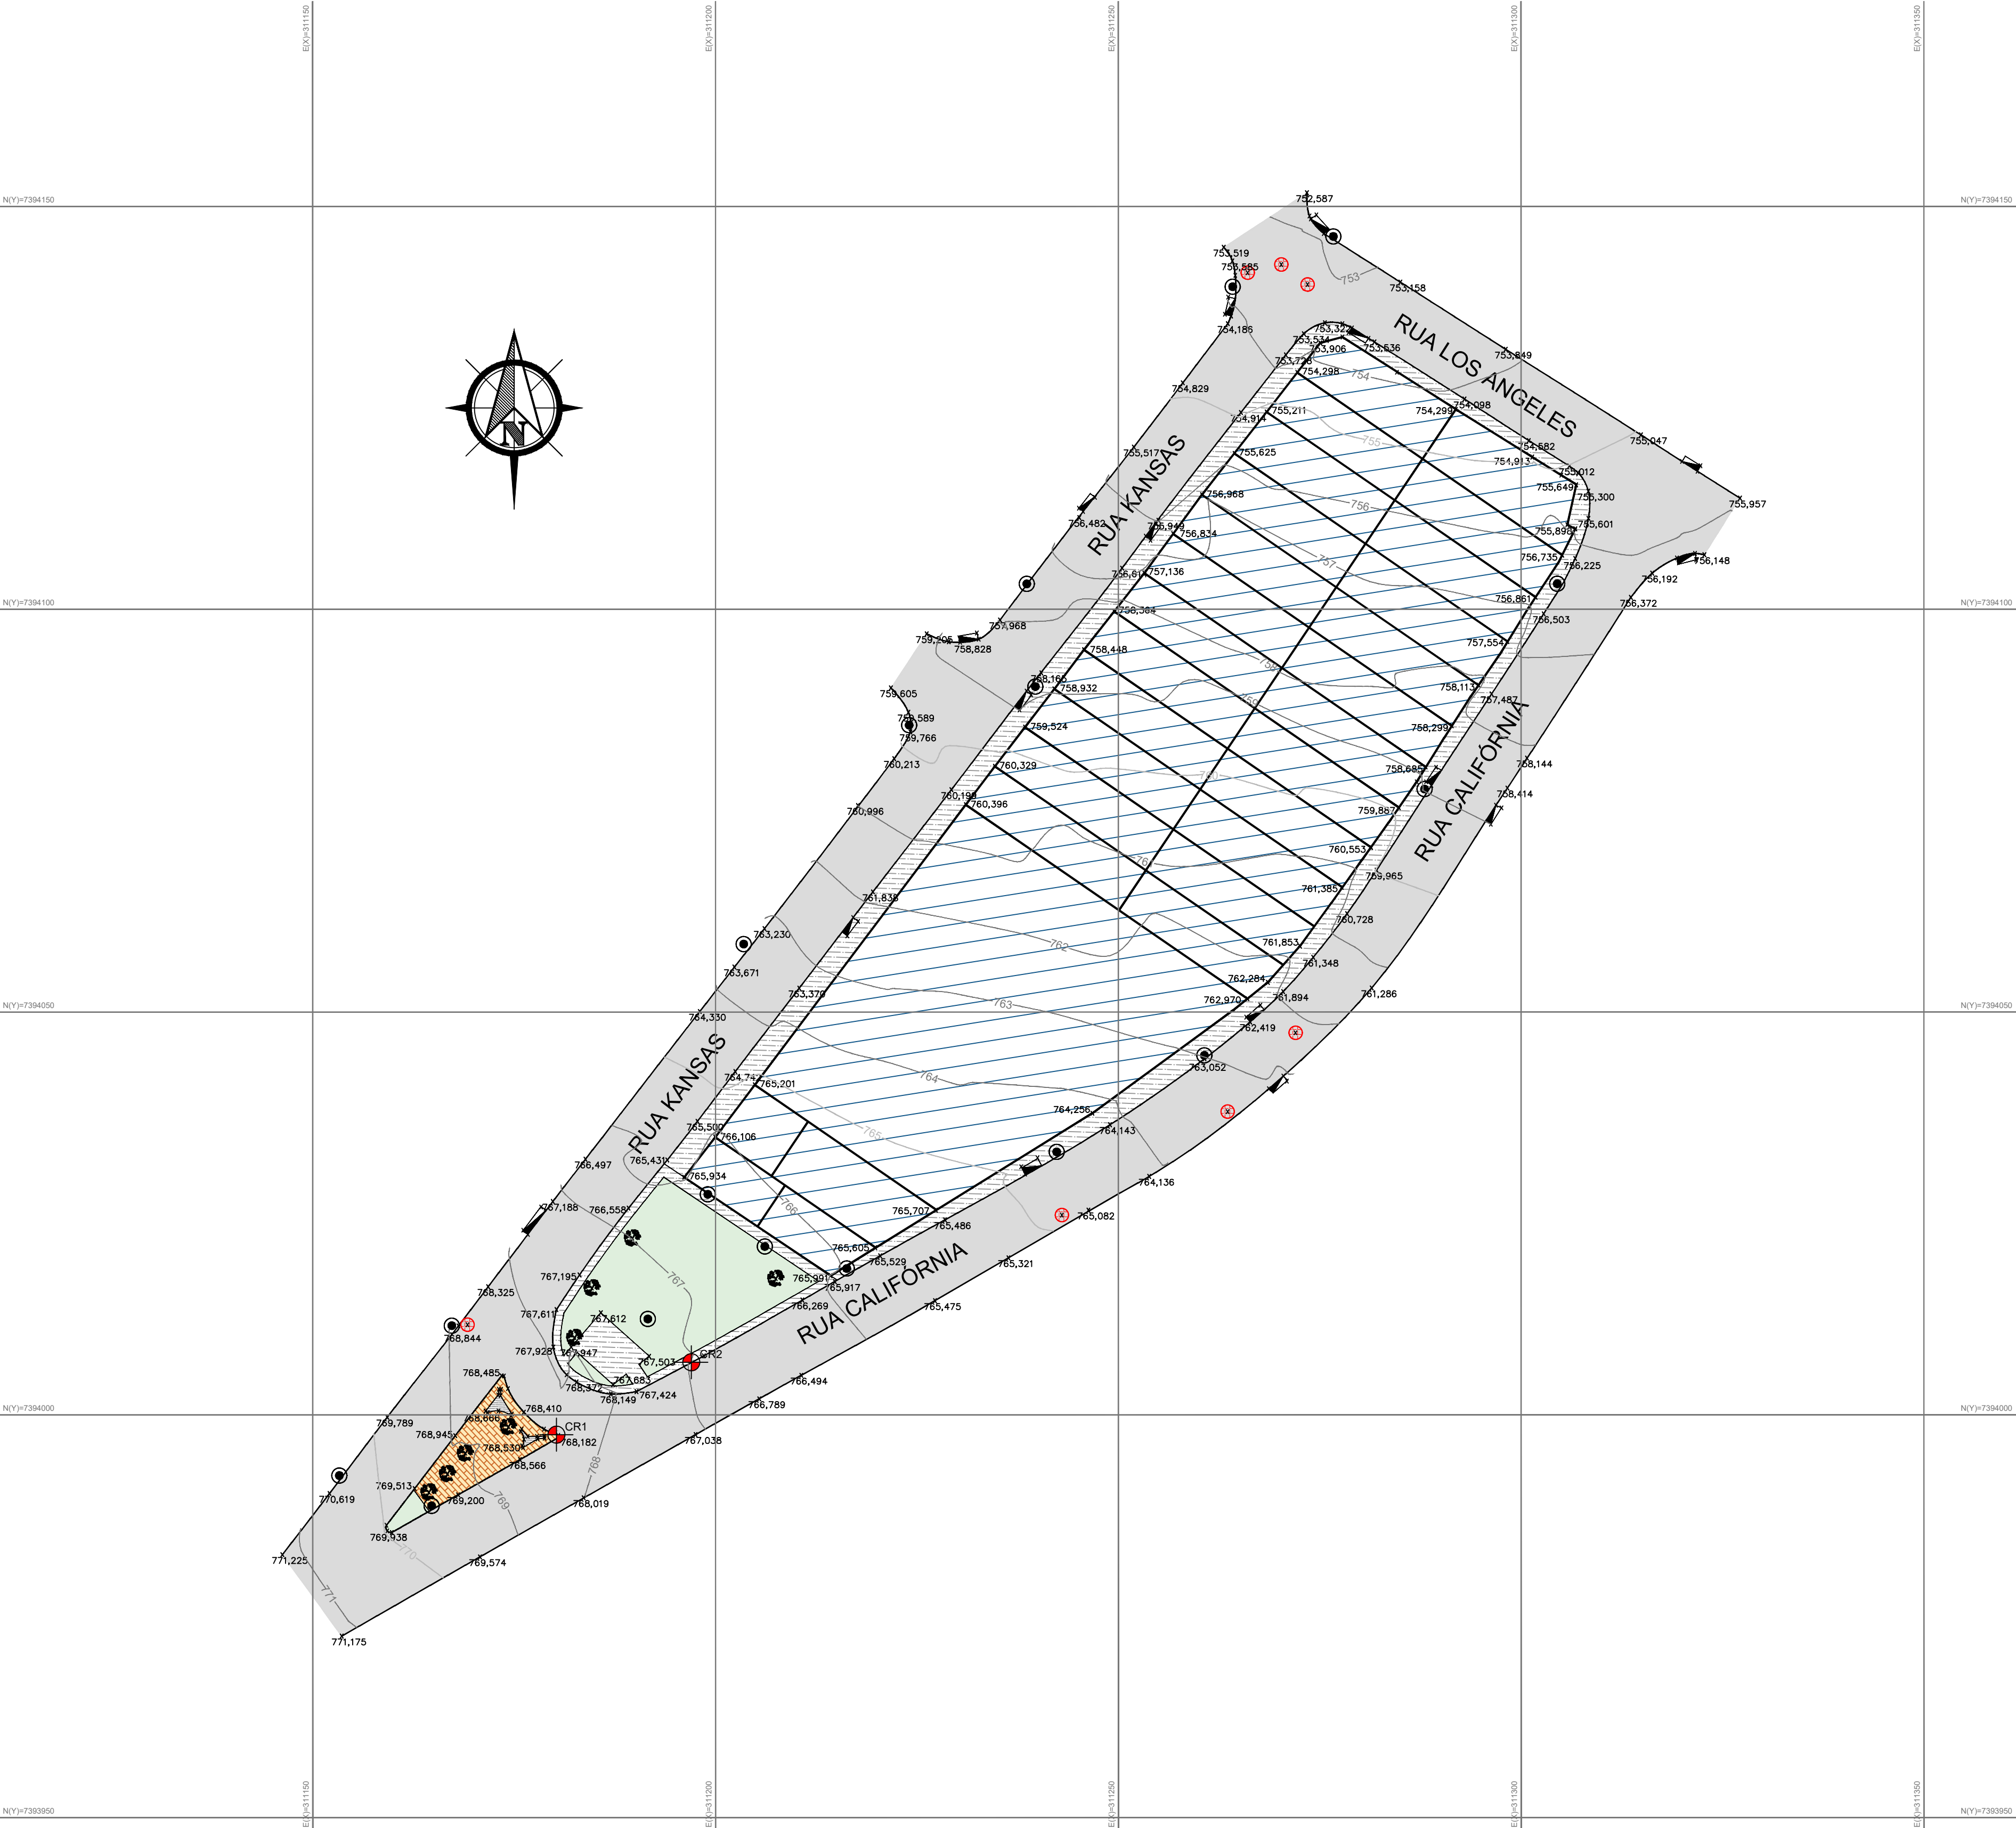


REQUALIFICAÇÃO DA PRAÇA DA RUA KANSAS
LEVANTAMENTO TOPOGRÁFICO

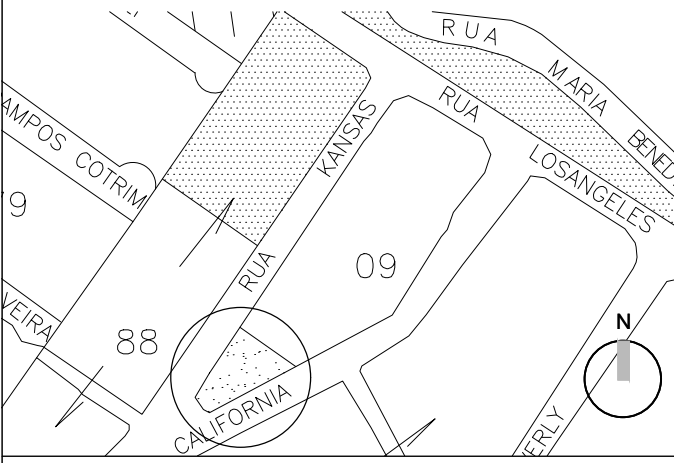

LEVANTAMENTO TOPOGRAFICO
ESCALA: 1/500

PROJETO BÁSICO		PRANCHA: 01/06
 MUNICÍPIO DE CARAPICUÍBA SECRETARIA DE DESENVOLVIMENTO URBANO		
PROJETO: REQUALIFICAÇÃO DA PRAÇA DA RUA KANSAS		
ASSUNTO: LEVANTAMENTO TOPOGRÁFICO		
LOCAL: ESQUINA ENTRE RUA KANSAS E RUA CALIFÓRNIA		
RECURSO/CONVÊNIO: TRANSFERÊNCIA ESPECIAL		ARQUIVO:
DATA: SETEMBRO/2026	ZONA: ZR4	ESCALA: INDICADA
SITUAÇÃO SEM ESCALA		Declaro que a aprovação do projeto não implica no reconhecimento por parte da prefeitura do direito de propriedade do terreno. Prefeitura do Município de Carapicuíba  Documento assinado digitalmente MAURÍCIO TEIXEIRA GUIMARÃES FILHO Data: 04/09/2025 14:41:13 -0300 Verifique em https://validar.jt.gov.br Maurício Teixeira Guimarães Filho Arquiteto e Urbanista CAU A 177707-6 PMC:52053