
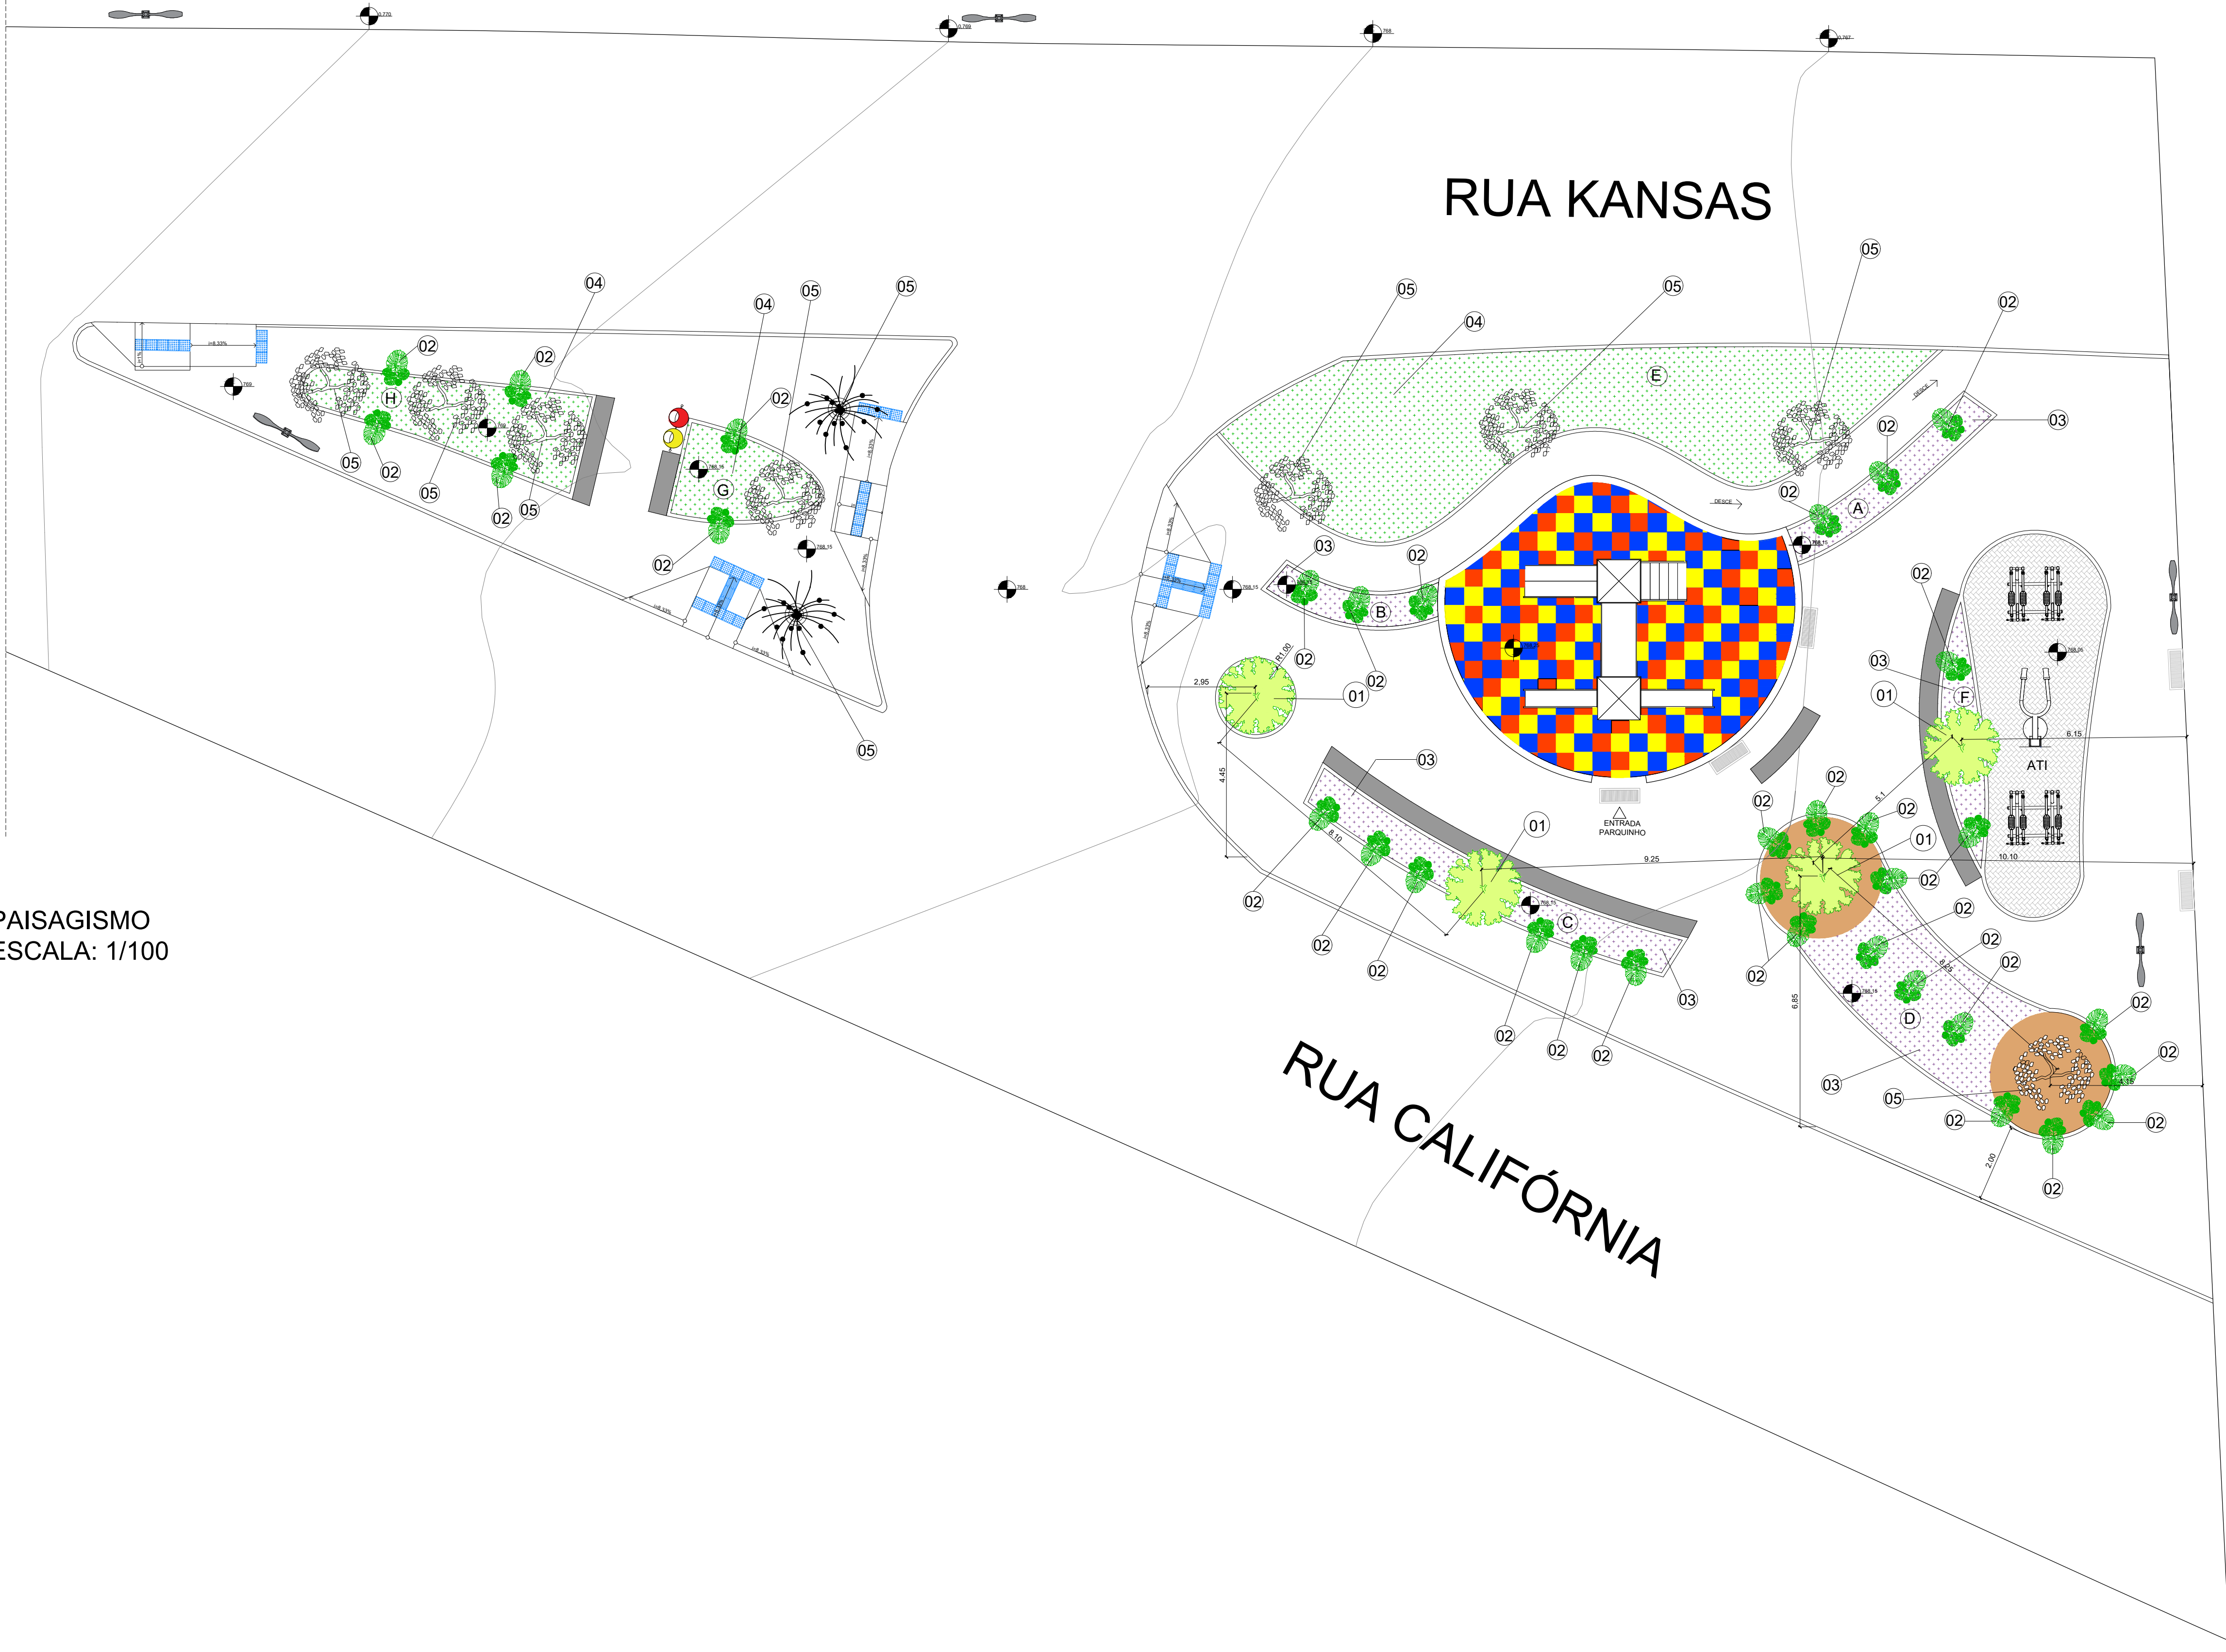


REQUALIFICAÇÃO DA PRAÇA DA RUA KANSAS

PAISAGISMO

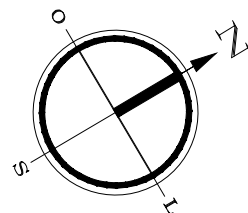

ITEM	NOME POPULAR	NOME CIENTIFICO	PORTE/ALTURA	ESPAÇAMENTO DE PLANTIO	FUNÇÃO NO PROJETO	QUANTIDADE ÁREA
01	IPÊ AMARELO	Handroanthus chrysotrichus	ÁRVORE (6 A 10M)	MUDA ÚNICA (COVA 80X80X80CM)	ÁRVORE NOVA, SOMBRAMENTO E DESTAQUE VISUAL ORNAMENTAL COM FLORAÇÃO AMARELA. TUTORAMENTO OBRIGADTÓRIO.	5 UNIDADES
02	GUAIMBÉ	Thaumatococcus danianum	ARBUSTO VOLUMOSO	1X1 M	ARBUSTO DE DESTAQUE FOLHAR COMPOSIÇÃO DE FUNDO E VOLUMETRIA NOS CANTEIROS.	34 UNIDADES
03	TRAPOERABA ROXA	Tradescantia pallida "Purpurea"	FORRAÇÃO RASTEIRA 0,2 X 0,3M	0,25 X 0,25M (16mudas/m²)	FORRAÇÃO VEGETAL DE CONTRASTE ROXOVIBRANTE NOS CANTEIROS CURVOS. BAIXA MANUTENÇÃO.	42,42m²
04	GRAMMA AMENDÓIM	Arachis repens	FORRAÇÃO RASTEIRA 0,15 X 0,2M	0,2x0,2 (25mudas/m²)	COBERTURA VERDE COM FLORAÇÃO AMARELA PARA PROTEÇÃO DO SOLO CONTRA EROSÃO E REDUÇÃO DE PODAS.	83,01m²
05	ÁRVORES EXISTENTES	ESPÉCIES A MANTER	VARIADO	CONFORME CADASTRO	PRESERVAÇÃO OBRIGATÓRIA. PROTEÇÃO COM CERQUITE DURANTE A OBRA E PROIBIÇÃO DE ENTULHO NA COPA.	10 UNIDADES

NOTAS TÉCNICAS - PAISAGISMO

- 1)Manejo da Vegetação Existente:As árvores indicadas como EXISTENTES deverão ser rigorosamente mantidas e protegidas com cerquite/tapume durante toda a fase de execução da obra;
- 2) Fica proibida a disposição de entulho, materiais de construção ou tráfego de maquinário pesado na projeção da copa das árvores existentes.Preparo do Solo e Plantio:O solo para recepção do plantio deverá ser descompactado na profundidade mínima de 30 cm, livre de entulhos, pedras e restos de obra.Deverá ser aplicada camada de terra vegetal adubada (incorporando matéria orgânica e adubação NPK adequada) nas covas e forrações;
- 3) As covas para as árvores novas deverão ter dimensões mínimas de 80 X 80 X 80 cm;
- 4) Tutoramento e Irrigação:Toda muda arbórea nova deverá ser fornecida com tutor de madeira (eucalipto tratado ou similar) de no mínimo 2,50m de altura, fixado com amarrilho flexível em formato de "8";
- 5) A irrigação diária das espécies plantadas será obrigatória até a sua plena consolidação/pega (período mínimo de 60 dias após a conclusão do plantio);
- 6) Ajustes de Campo:Eventuais substituições de espécies por indisponibilidade em viveiro deverão ser previamente autorizadas pelo responsável técnico do projeto;
- 7) A execução deverá respeitar os níveis e inclinações indicados em projeto;
- 8) As áreas de circulação deverão permabecer livres de obstáculos;
- 9) A implantação dos elementos deverá ser conferida em campo antes da execução;

PRONCHA:02/06

MUNICÍPIO DE CARAPICUÍBA
SECRETARIA DE DESENVOLVIMENTO URBANO

PROJETO:
REQUALIFICAÇÃO DA PRAÇA DA RUA KANSAS

ASSUNTO:
PAISAGISMO

LOCAL:
RUA KANSAS NA ALTURA DO NUMERO 40

RECURSO/CONVÊNIO:
TRANSFERÊNCIA ESPECIAL

ARQUIVO:

DATA:
SETEMBRO/2026

ZONA:
ZR4

ESCALA:
INDICADA

SITUAÇÃO SEM ESCALA

Declaro que a aprovação do projeto não implica no reconhecimento por parte da prefeitura do direito de propriedade do terreno.

ÁREAS

JARDIM	ÁREA (M²)
A	5,7m²
B	3,95m²
C	10,8m²
D	16,85m²
E	61,8m²
F	5,12m²
G	7,65m²
H	13,56m²

Prefeitura do Município de Carapicuíba

Documento assinado digitalmente

MAURICIO TEIXEIRA GUIMARAES FILHO
Data: 04/09/2026 18:41:15-0300
Verifique em https://validar.jb.gov.br

Maurício Teixeira Guimarães Filho
Arquiteto e Urbanista
CAU A 177707-6 PMC:52053



LIXEIRA



ILUMINAÇÃO EXISTENTE