


PLANTA DE DEMOLIÇÃO

ESC. 1:100

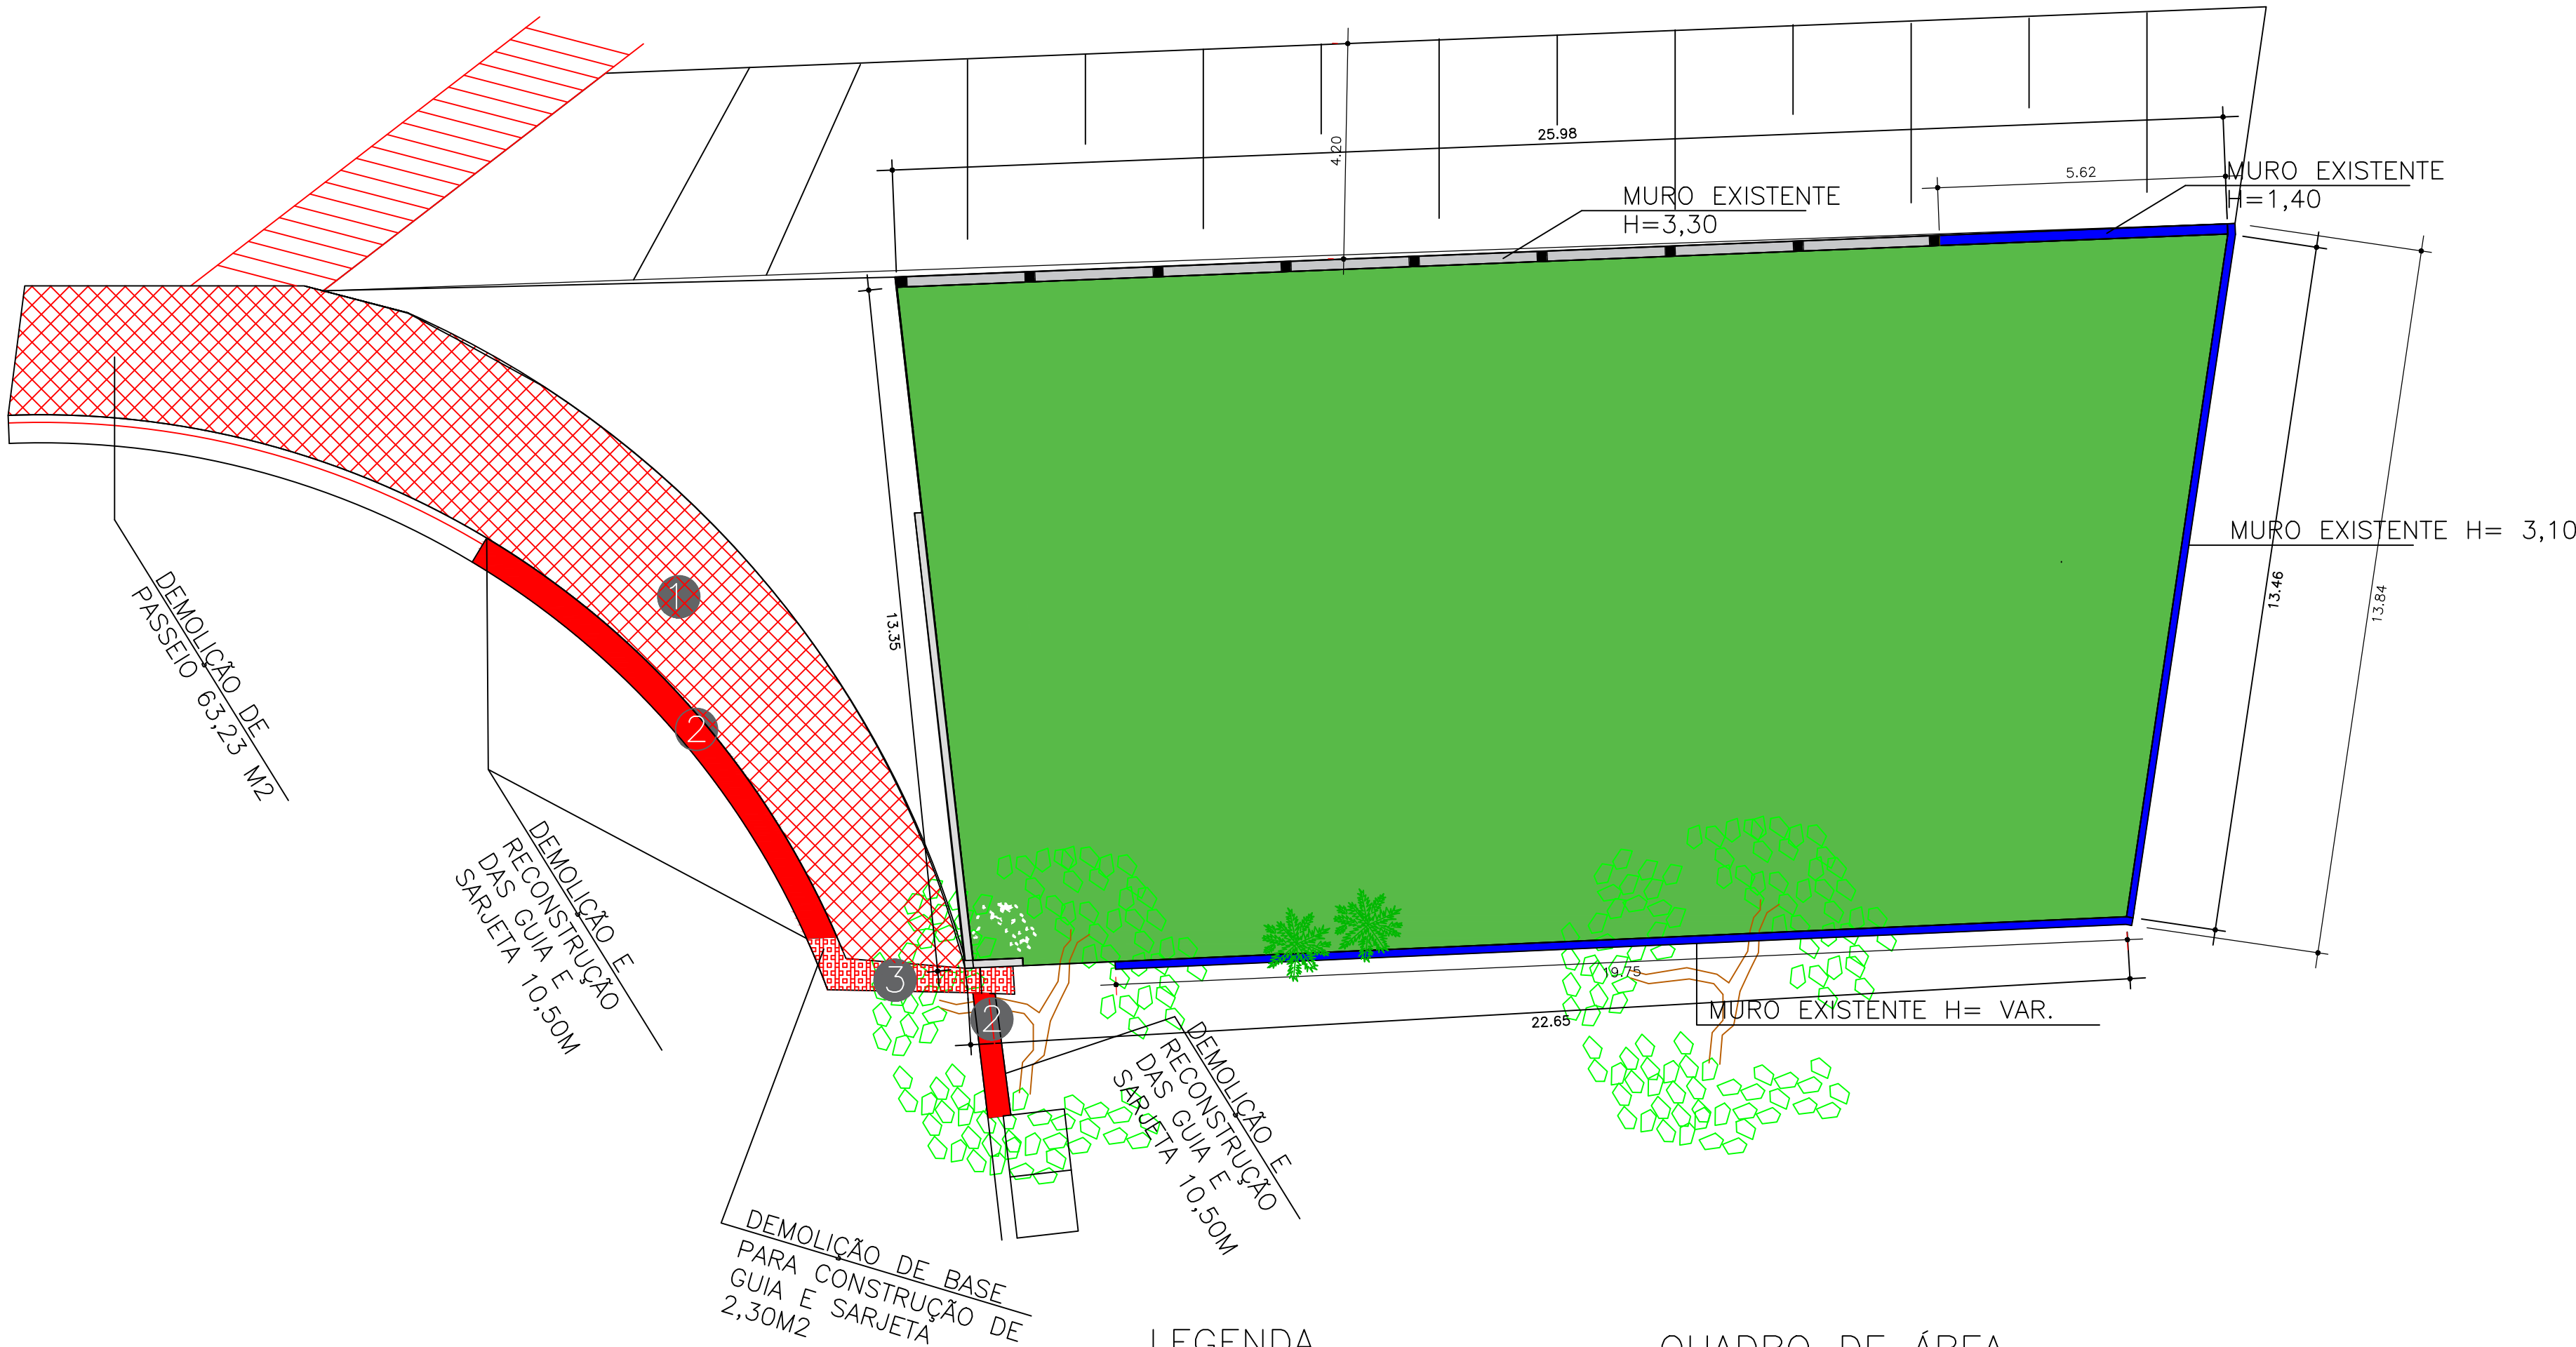

LEGENDA

- 1 DEMOLIÇÃO E RECONSTRUÇÃO DO PASSEIO
- 2 DEMOLIÇÃO E RECONSTRUÇÃO DAS GUIA E SARJETA
- 3 DEMOLIÇÃO DE CONCRETO

QUADRO DE ÁREA

PLANTA DE DEMOLIÇÃO E ESCAVAÇÃO		
QUADRO DE ÁREAS		
ÁREA INTERNA TERRENO	-----	321,70m²
DEMOLIÇÃO PASSEIO	-----	63,23m²

LEGENDA DEMOLIÇÃO E ESCAVAÇÃO

- ÁREA INTERNA DO TERRENO
- DEMOLIÇÃO DE PASSEIO
- DEMOLIÇÃO DE GUIA E SARJETA
- DEMOLIÇÃO DE BASE DE CONCRETO

PROJETO BÁSICO

PRANCHA: 04/04



MUNICÍPIO DE CARAPICUÍBA
SECRETARIA DE DESENVOLVIMENTO URBANO

PROJETO: CONSTRUÇÃO DO ESPAÇO DE LAZER NA TV.MARIA ANTÔNIA DOS SANTOS

ASSUNTO: DEMOLIÇÃO E ESCAVAÇÃO

LOCAL: TV.MARIA ANTÔNIA DOS SANTO

RECURSO/CONVÊNIO: PRÓPRIO

ARQUIVO: ARQ - LAYOUT

DATA: AGOSTO/2026

ZONA:

ESCALA: INDICADA

SITUAÇÃO SEM ESCALA

Declaro que a aprovação do projeto não implica no reconhecimento por parte da prefeitura do direito de propriedade do terreno.

Prefeitura do Município de Carapicuíba

Vladimir Maiques Hersen
CREA: 5071619464