


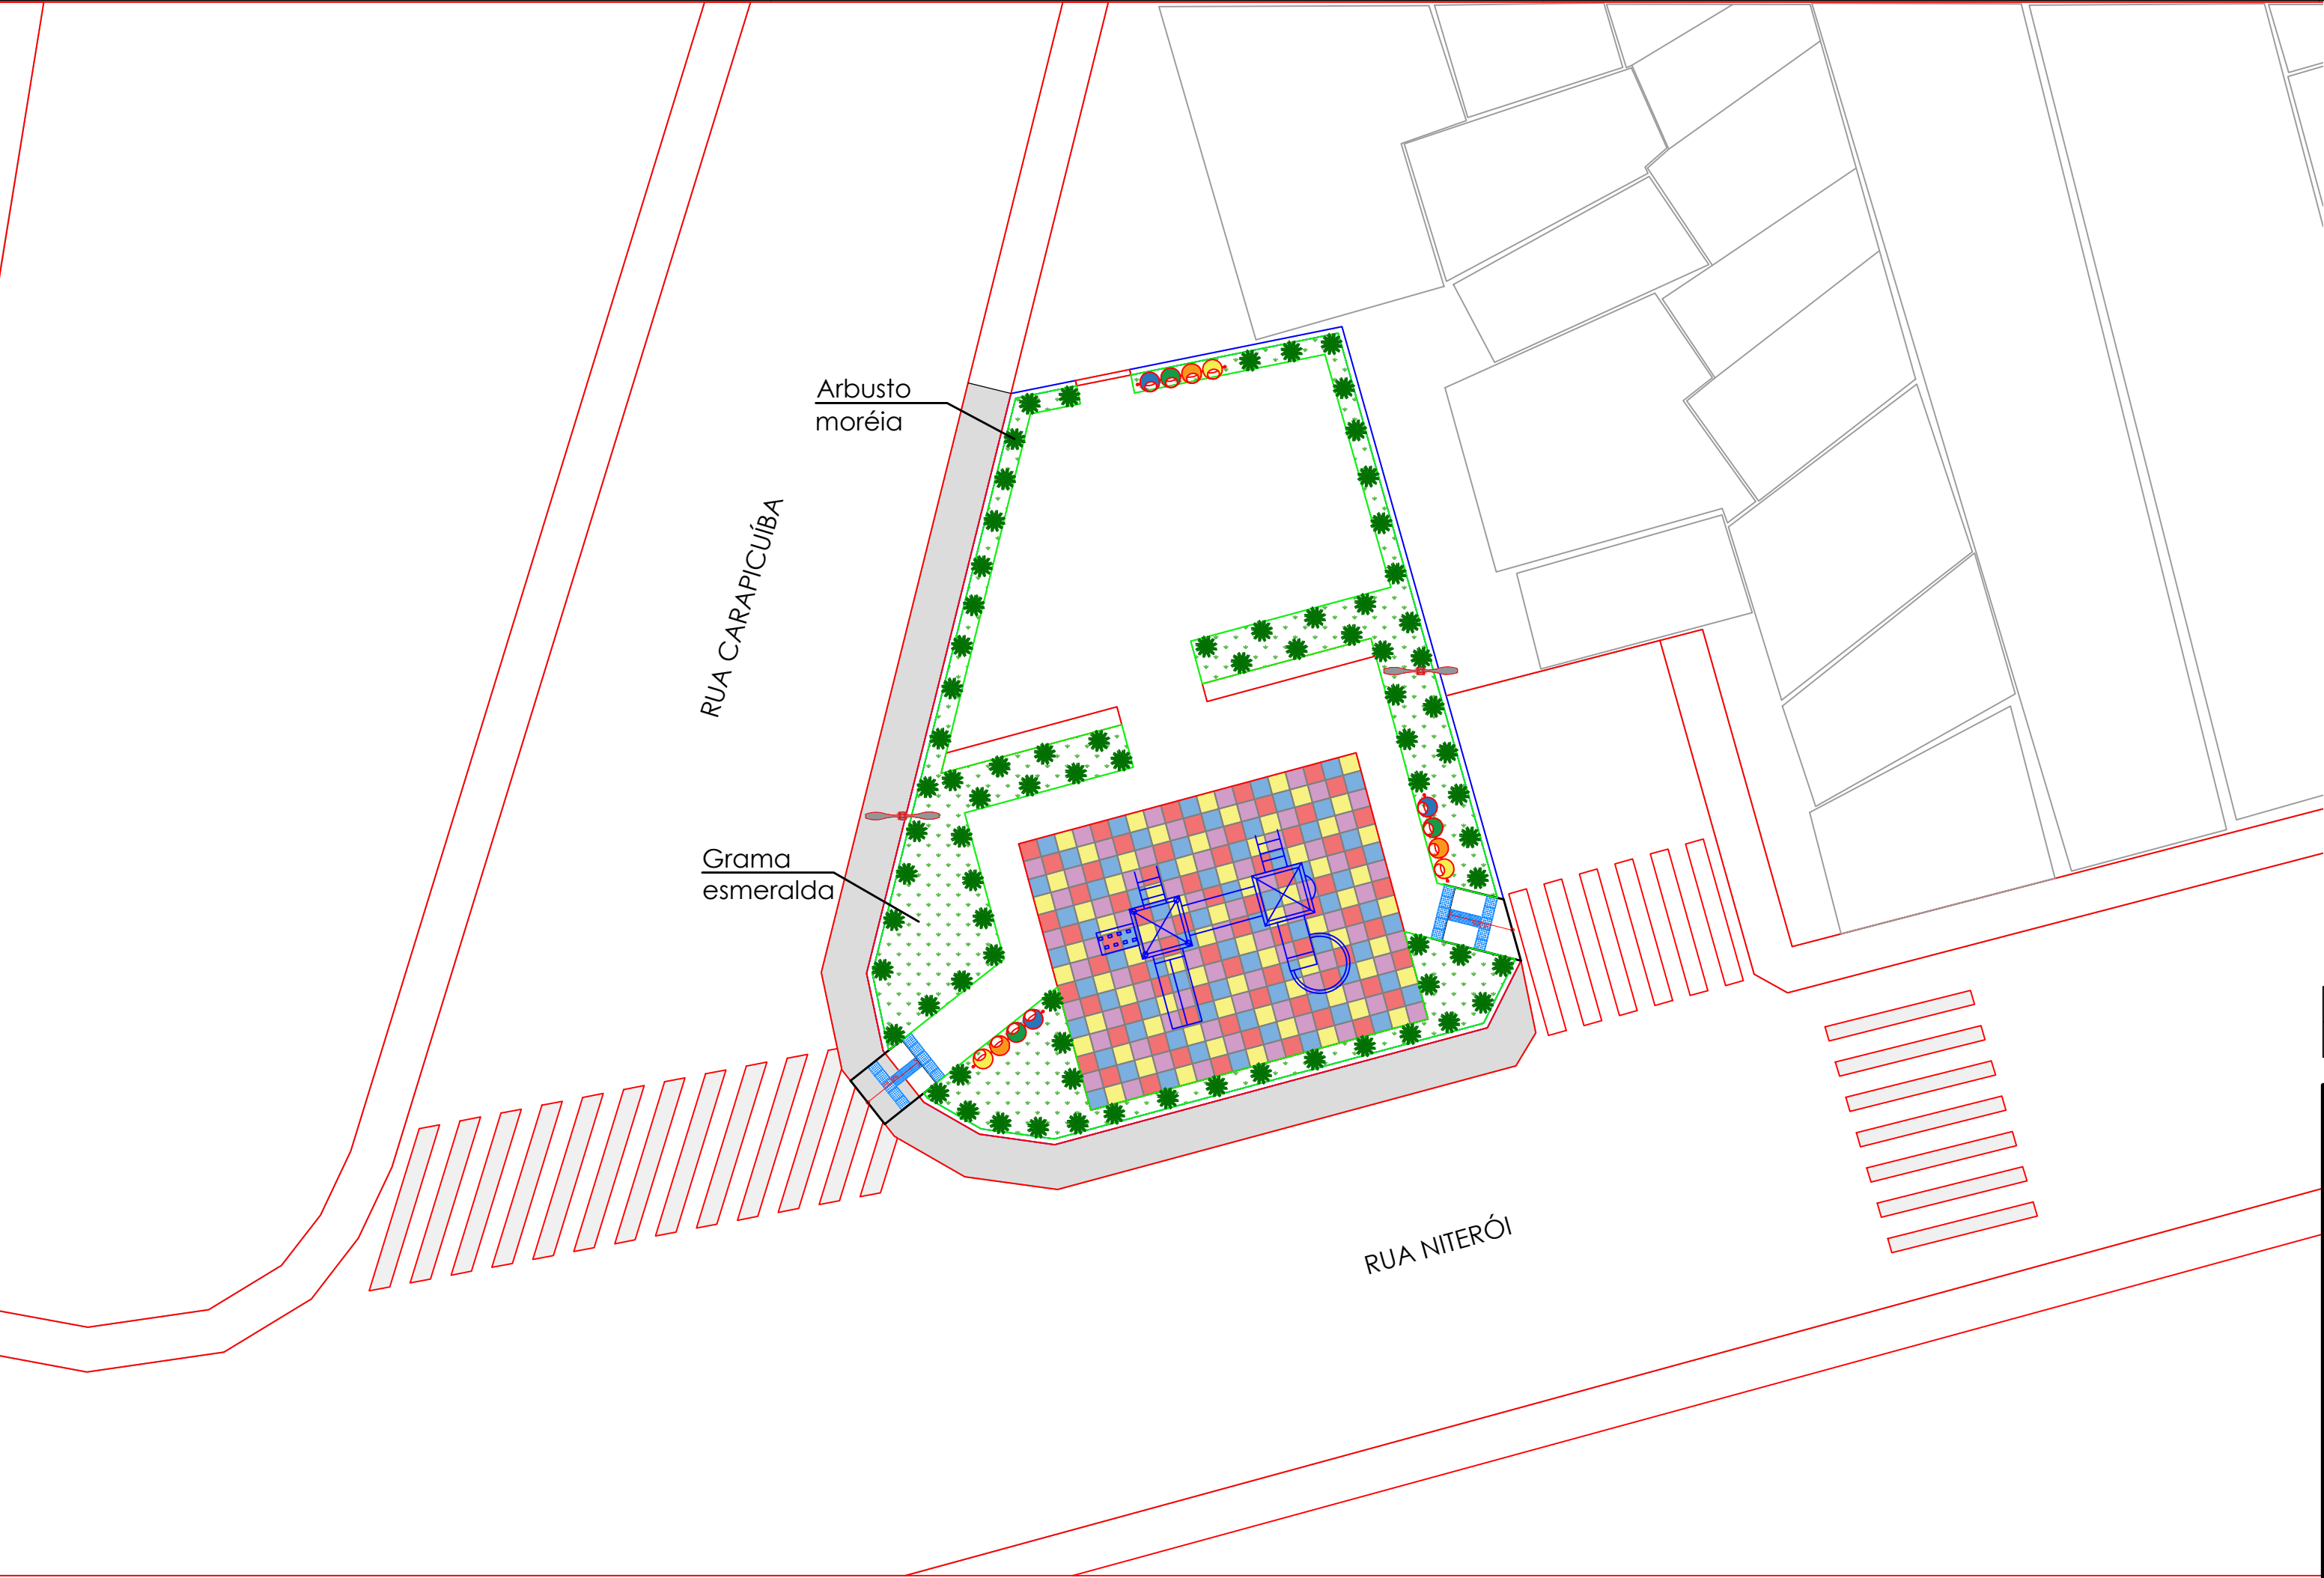

- NOTAS GERAIS
1. EXECUTAR O PAISAGISMO CONFORME INDICAÇÕES DESTA PRANCHA, INCLUINDO O PREPARO, REGULARIZAÇÃO E LIMPEZA DO SOLO, FORNECIMENTO E PLANTIO DA GRAMA ESMERALDA E DAS ESPÉCIES VEGETAIS INDICADAS, GARANTINDO O PEGAMENTO E A CONSERVAÇÃO DAS ÁREAS PLANTADAS. PRESERVAR AS ÁRVORES E VEGETAÇÃO EXISTENTES, EVITANDO DANOS ÀS RAÍZES, TRONCOS E COPAS..
 2. A ÁREA DESTINADA À GRAMA ESMERALDA DEVERÁ RECEBER PREPARO E REGULARIZAÇÃO DO SOLO ANTES DO PLANTIO, DEVENDO A SUPERFÍCIE FICAR LIVRE DE ENTULHOS, MATERIAIS SOLTOS E IRREGULARIDADES.

GRAMA ESMERALDA	71,45 M²
ARBUSTO MORÉIA	78 UN.

FASE DO PROJETO:	PROJETO BÁSICO	NOME FOLHA/REVISÃO:
ASSUNTO:	PROJETO DE PAISAGISMO	PMC-NIT-PAI 2026 - R01




MUNICÍPIO DE CARAPICUÍBA
SECRETARIA DE DESENVOLVIMENTO URBANO
SETOR DE PROJETOS

OBRAS: REVITALIZAÇÃO DA PRAÇA NA RUA NITERÓI

LOCAL: RUA NITERÓI - CARAPICUÍBA-SP

RECURSO/CONVÊNIO: ART/RRT:

SITUAÇÃO ENTORNO

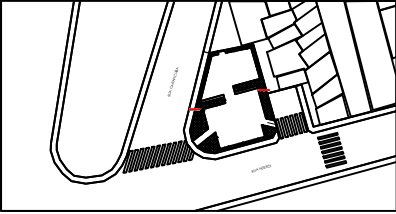

RESPONSÁVEL TÉCNICO
FERNANDO FERREIRA LIMA
ENGENHEIRO CIVIL
CREA/SP: 5070665404

PREFEITURA DE CARAPICUÍBA

DATA: 02/09/2026 ESCALA: INDICADA

PROJETISTA: Engº Civil. Bruno Oliveira