


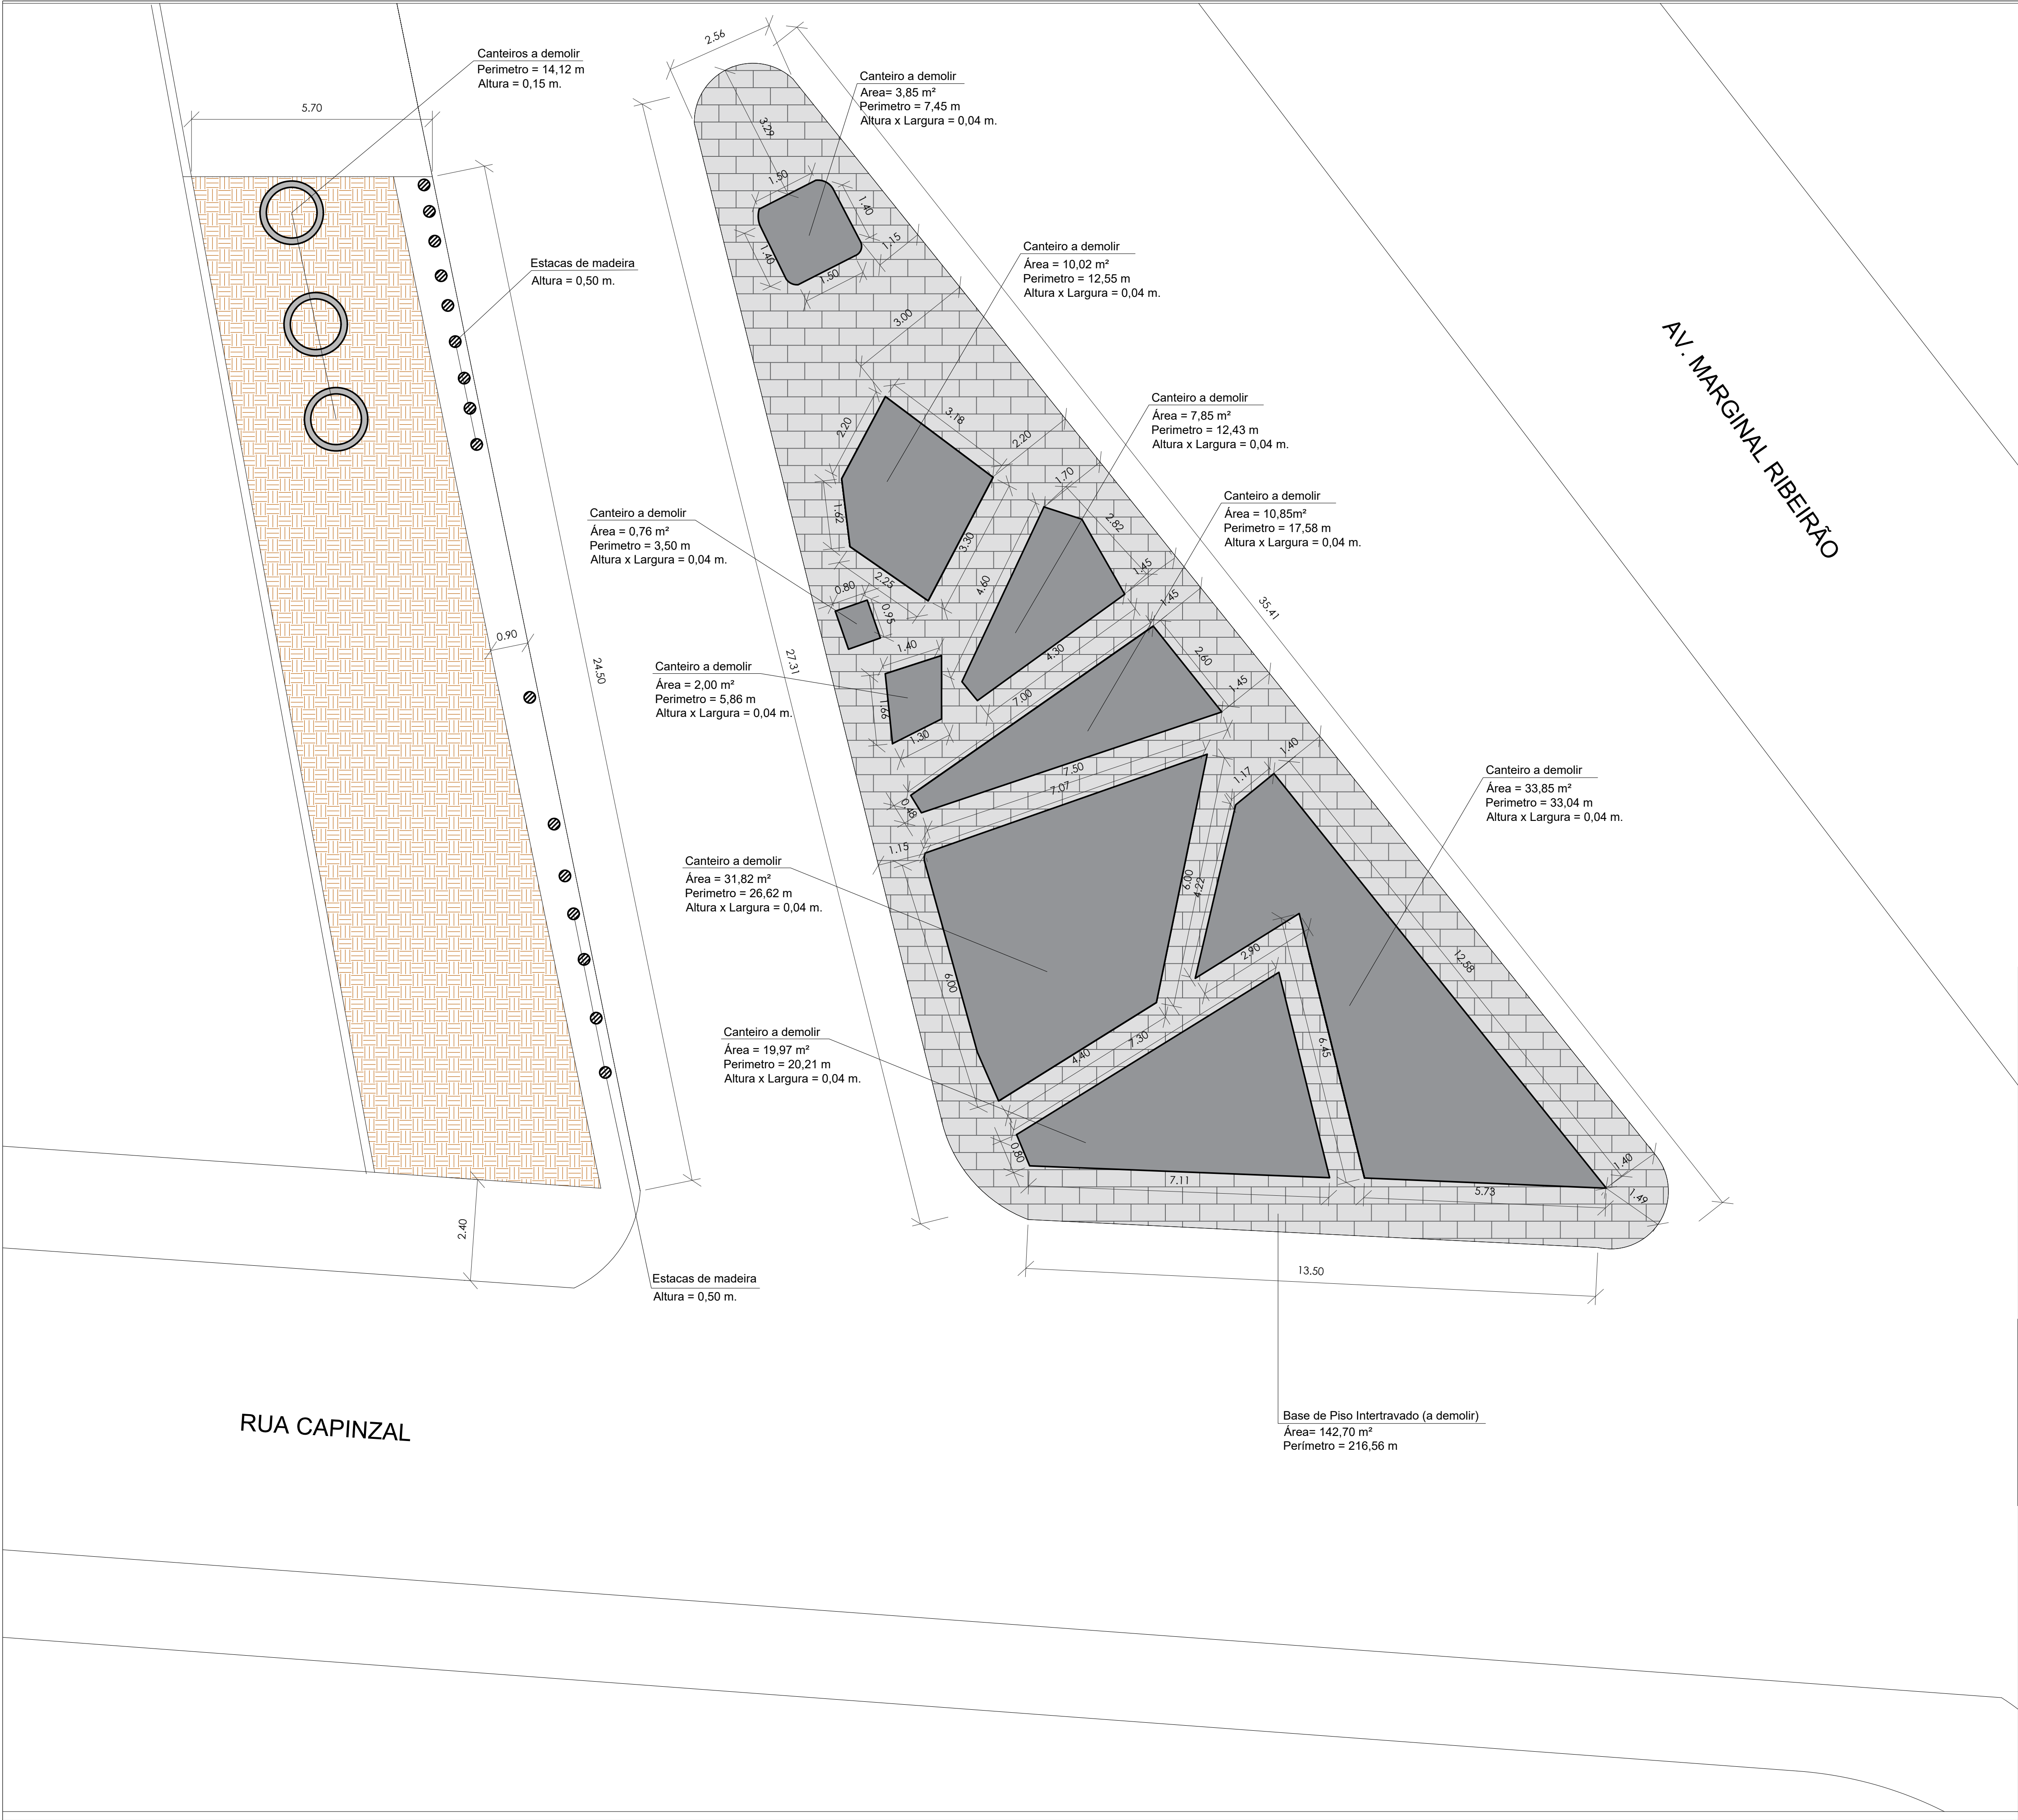

PROJETO BÁSICO		PRANCHA:
		03/05
 MUNICÍPIO DE CARAPICUÍBA SECRETARIA DE DESENVOLVIMENTO URBANO		
PROJETO: REQUALIFICAÇÃO PRAÇA DA RUA CAPINZAL		
ASSUNTO: PLANTA DE DEMOLIÇÃO		
LOCAL: RUA CAPINZAL LOCALIZADA NA AVENIDA MARGINAL RIBEIRÃO		
RECURSO/CONVÊNIO:		ARQUIVO:
DATA: 28/09/2026	ZONA:	ESCALA: 1:75
SITUAÇÃO SEM ESCALA		Declaro que a aprovação do projeto não implica no reconhecimento por parte da prefeitura do direito de propriedade do terreno.
		Prefeitura do Município de Carapicuíba
		Kaio Cezar Mariano Engenheiro Civil CREA-SP: 5070869525
		DESENHISTA : Nathalia de Oliveira Costa