



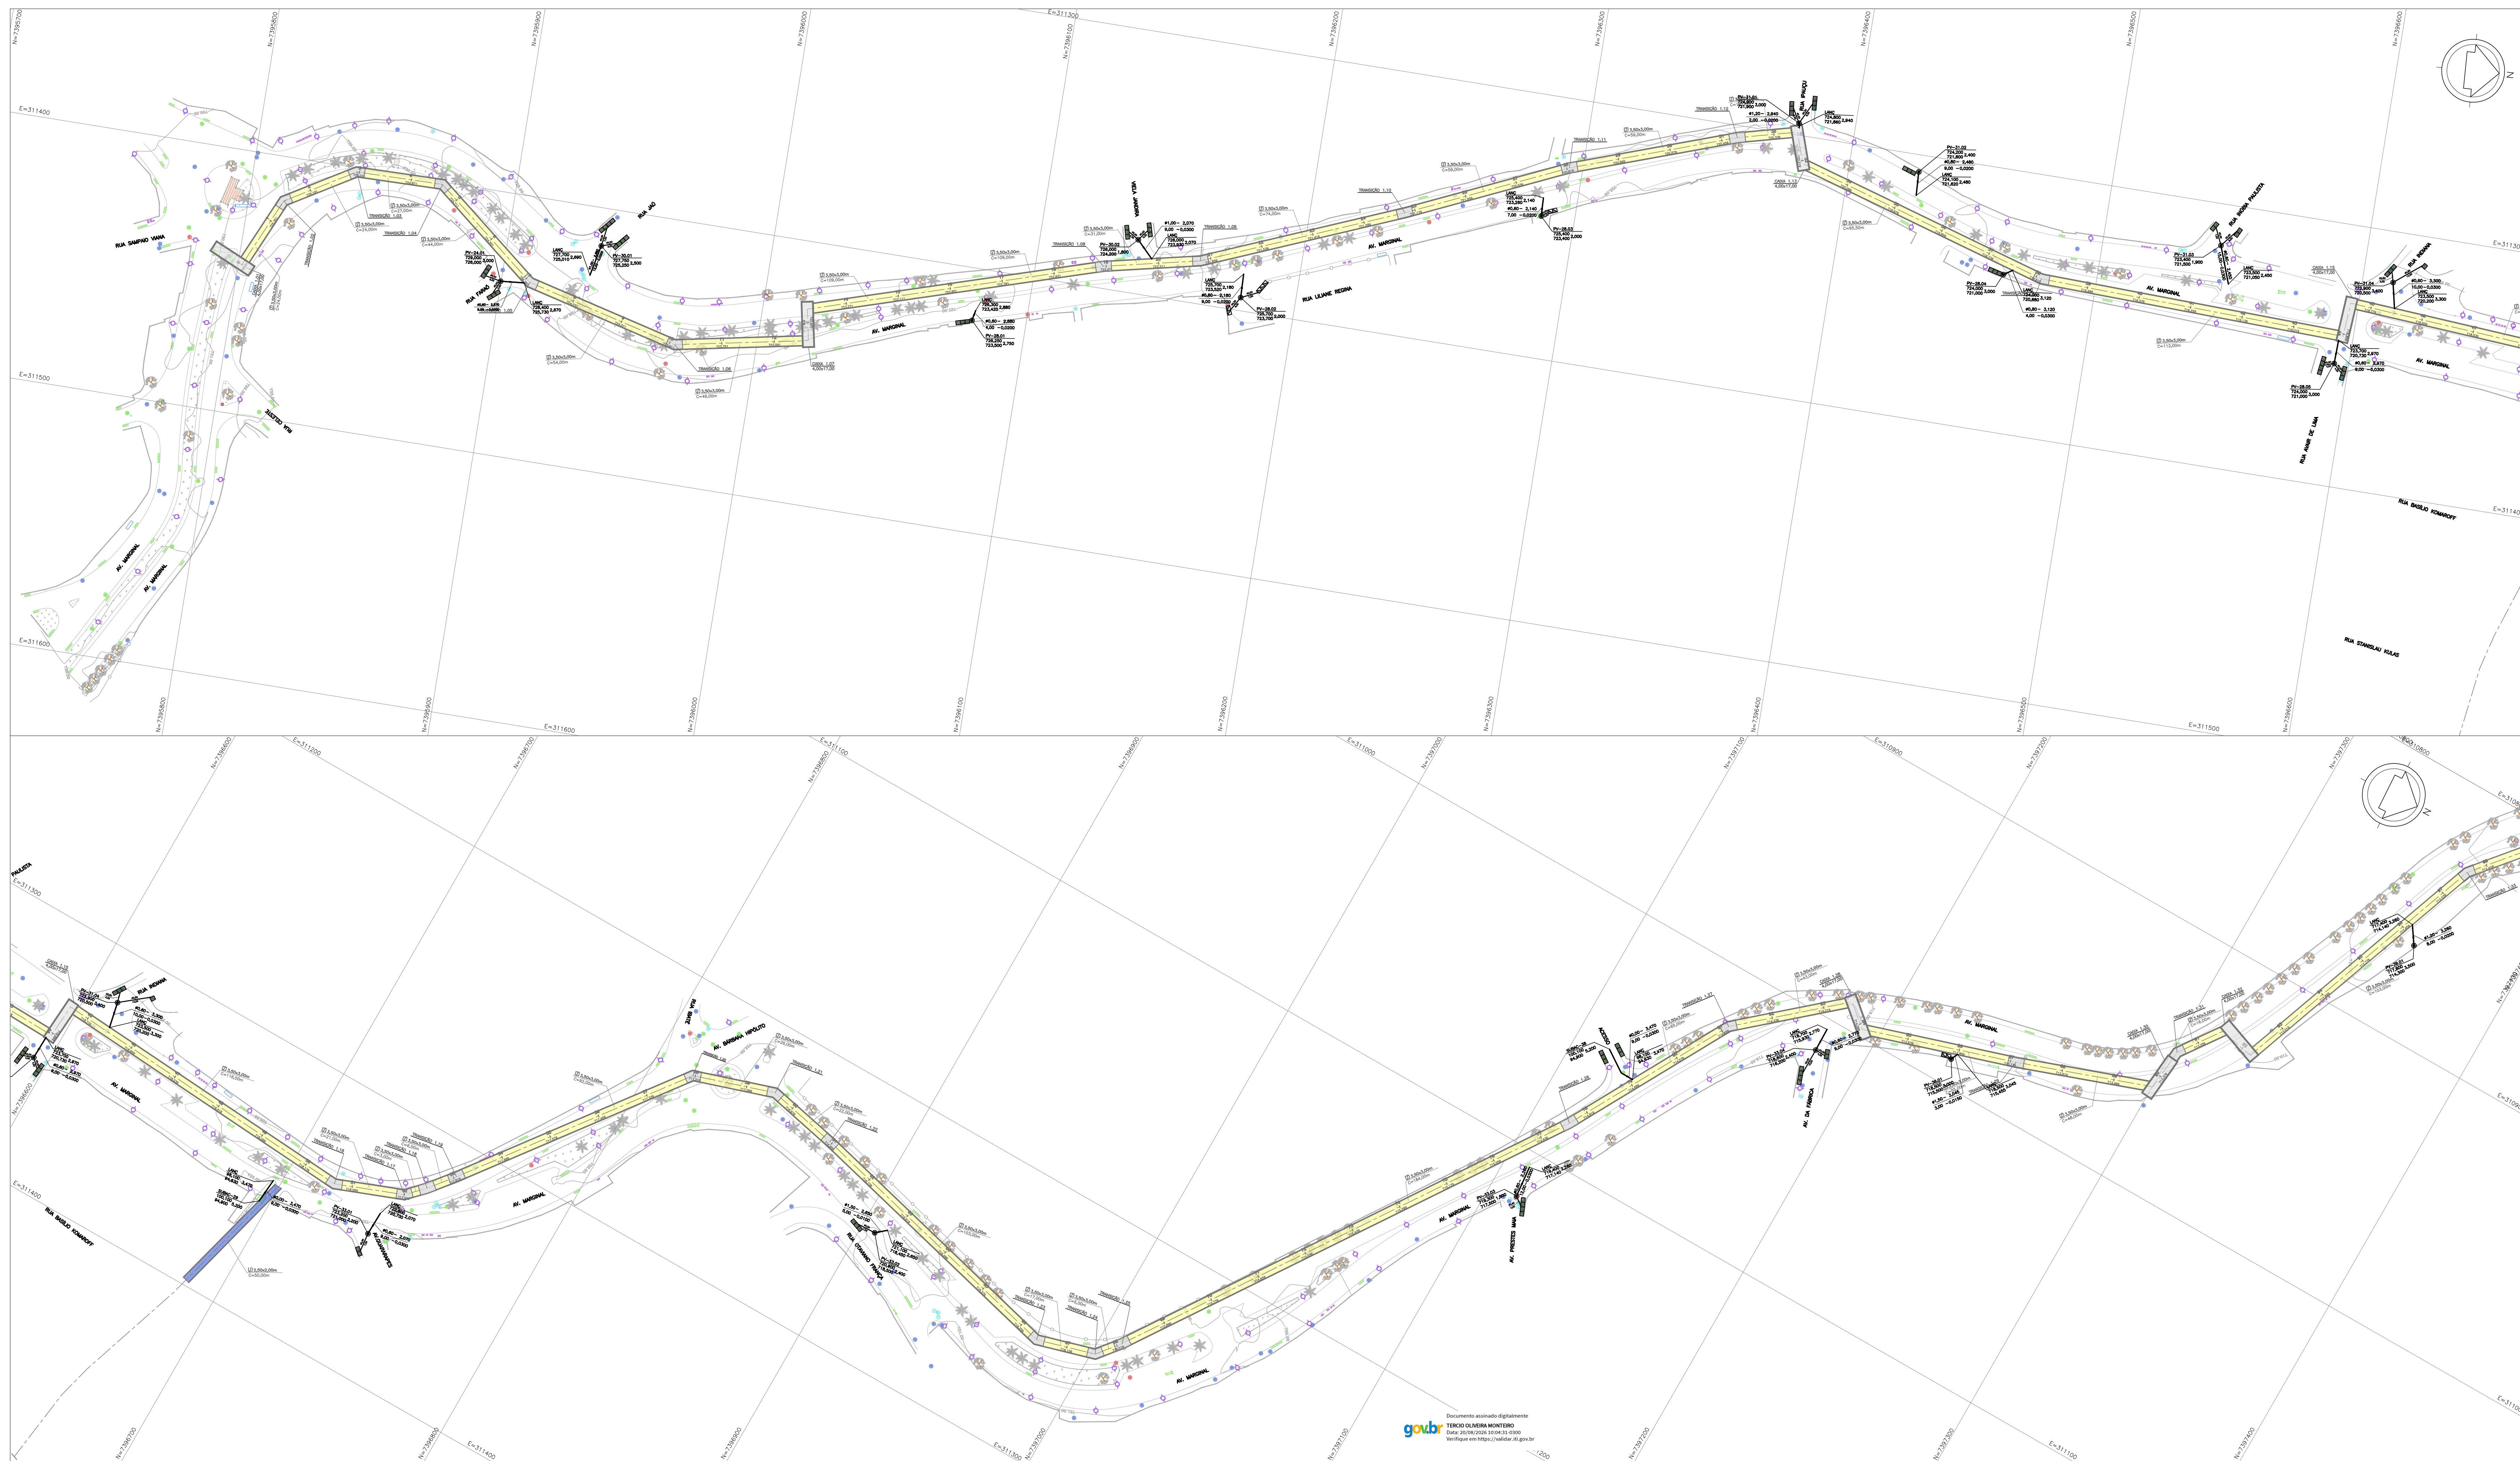

LEGENDA E CONVENÇÕES:

- | | |
|--|-------------------------|
| | EIXO DE ESTAKEAMENTO |
| | TERRENO NATURAL |
| | GREIDE PROJETADO |
| | REDE DRENAGEM EXISTENTE |
| | REDE ESGOTO EXISTENTE |
| | GALERIA PROJETADA |
| | TRANSIÇÕES |
| | GALERIA EXISTENTE |
| | CALÇAMENTO SUPERFICIAL |
| | PONTO ALTO |
| | PONTO BAIXO |

ARTICULAÇÃO:

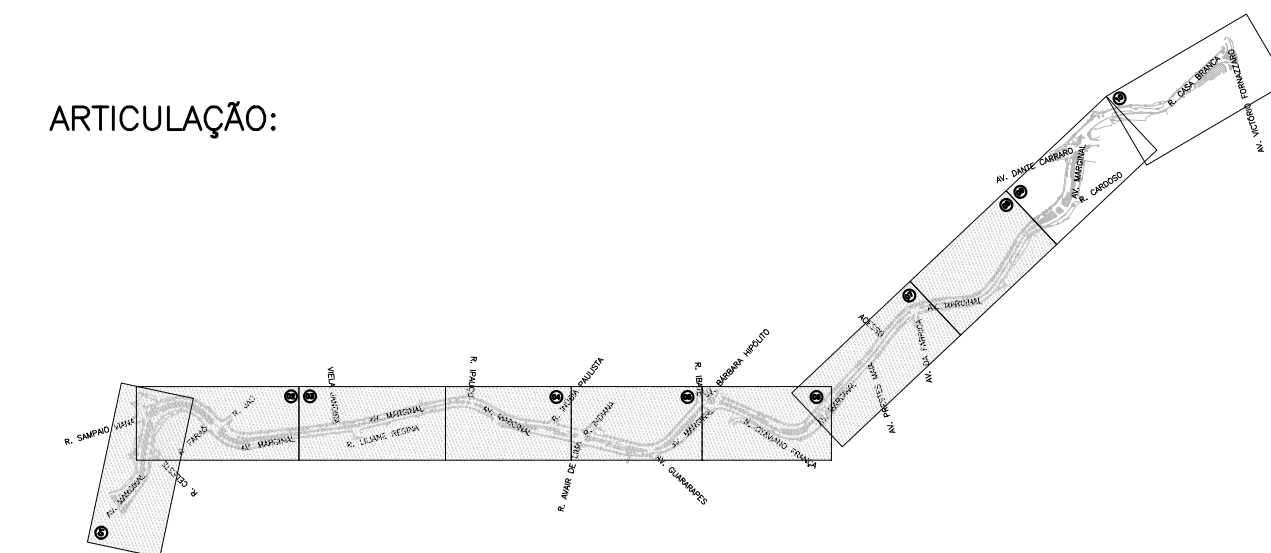

NOTAS:

1- COTAS, MEDIDAS E DIMENSÕES EM METRO, EXCETO INDICAÇÃO CONTRÁRIA

A00	22/12/25	EMISSION INICIAL			
REVISÃO	DATA	NATUREZA	EXEC.	VERIF.	APROV.

PREFEITURA DO MUNICÍPIO DE CARAPICUÍBA

ASSUNTO: ELABORAÇÃO DE PROJETO BÁSICO DE CANALIZAÇÃO E SISTEMA VIÁRIO

TÍTULO: ANTEPROJETO DE DRENAGEM
PROJETO DE MICRODRENAGEM - PLANTA ESTACA 0+0,00 A 98+0,00

LOCAL:	AV. MARGINAL
--------	--------------

BAIRRO: CIDADE ARISTON ESTELA AZEVEDO

TRECHO:



DES001
REV.A00

RESP. TÉCNICO:	FAUSTO BATISTA	FAUSTO BATISTA CPF: 042.112.739-10	Assessoria de Planejamento e Desenvolvimento Rua Santa Helena, 100 - Centro Cidade: São Paulo - SP	ORÇ.	068.252.564-2	ART:	
Nº PROCESSO:		1:1000	ESCALA:	DATA:	DEZ/2025	FOLHA:	
Nº CONTRATO:		ARQUIVO DIGITAL:		24010-101-DREP-DES101		01/06	
PROJETISTA:	FB						
DESENHISTA:	RY						
VERIFICAÇÃO:	FB						
APROVAÇÃO:	FB						
RESP. TÉCNICO:	ENG. FAUSTO BATISTA						

ESTE DESENHO É PROPRIEDADE DA PREFEITURA DO MUNICÍPIO DE CARAPIQUIBA E SEU CONTEÚDO NÃO PODE SER COPIADO OU REVELADO A TERCEIROS. A VERIFICAÇÃO E APROVAÇÃO DESTES DOCUMENTOS NÃO