



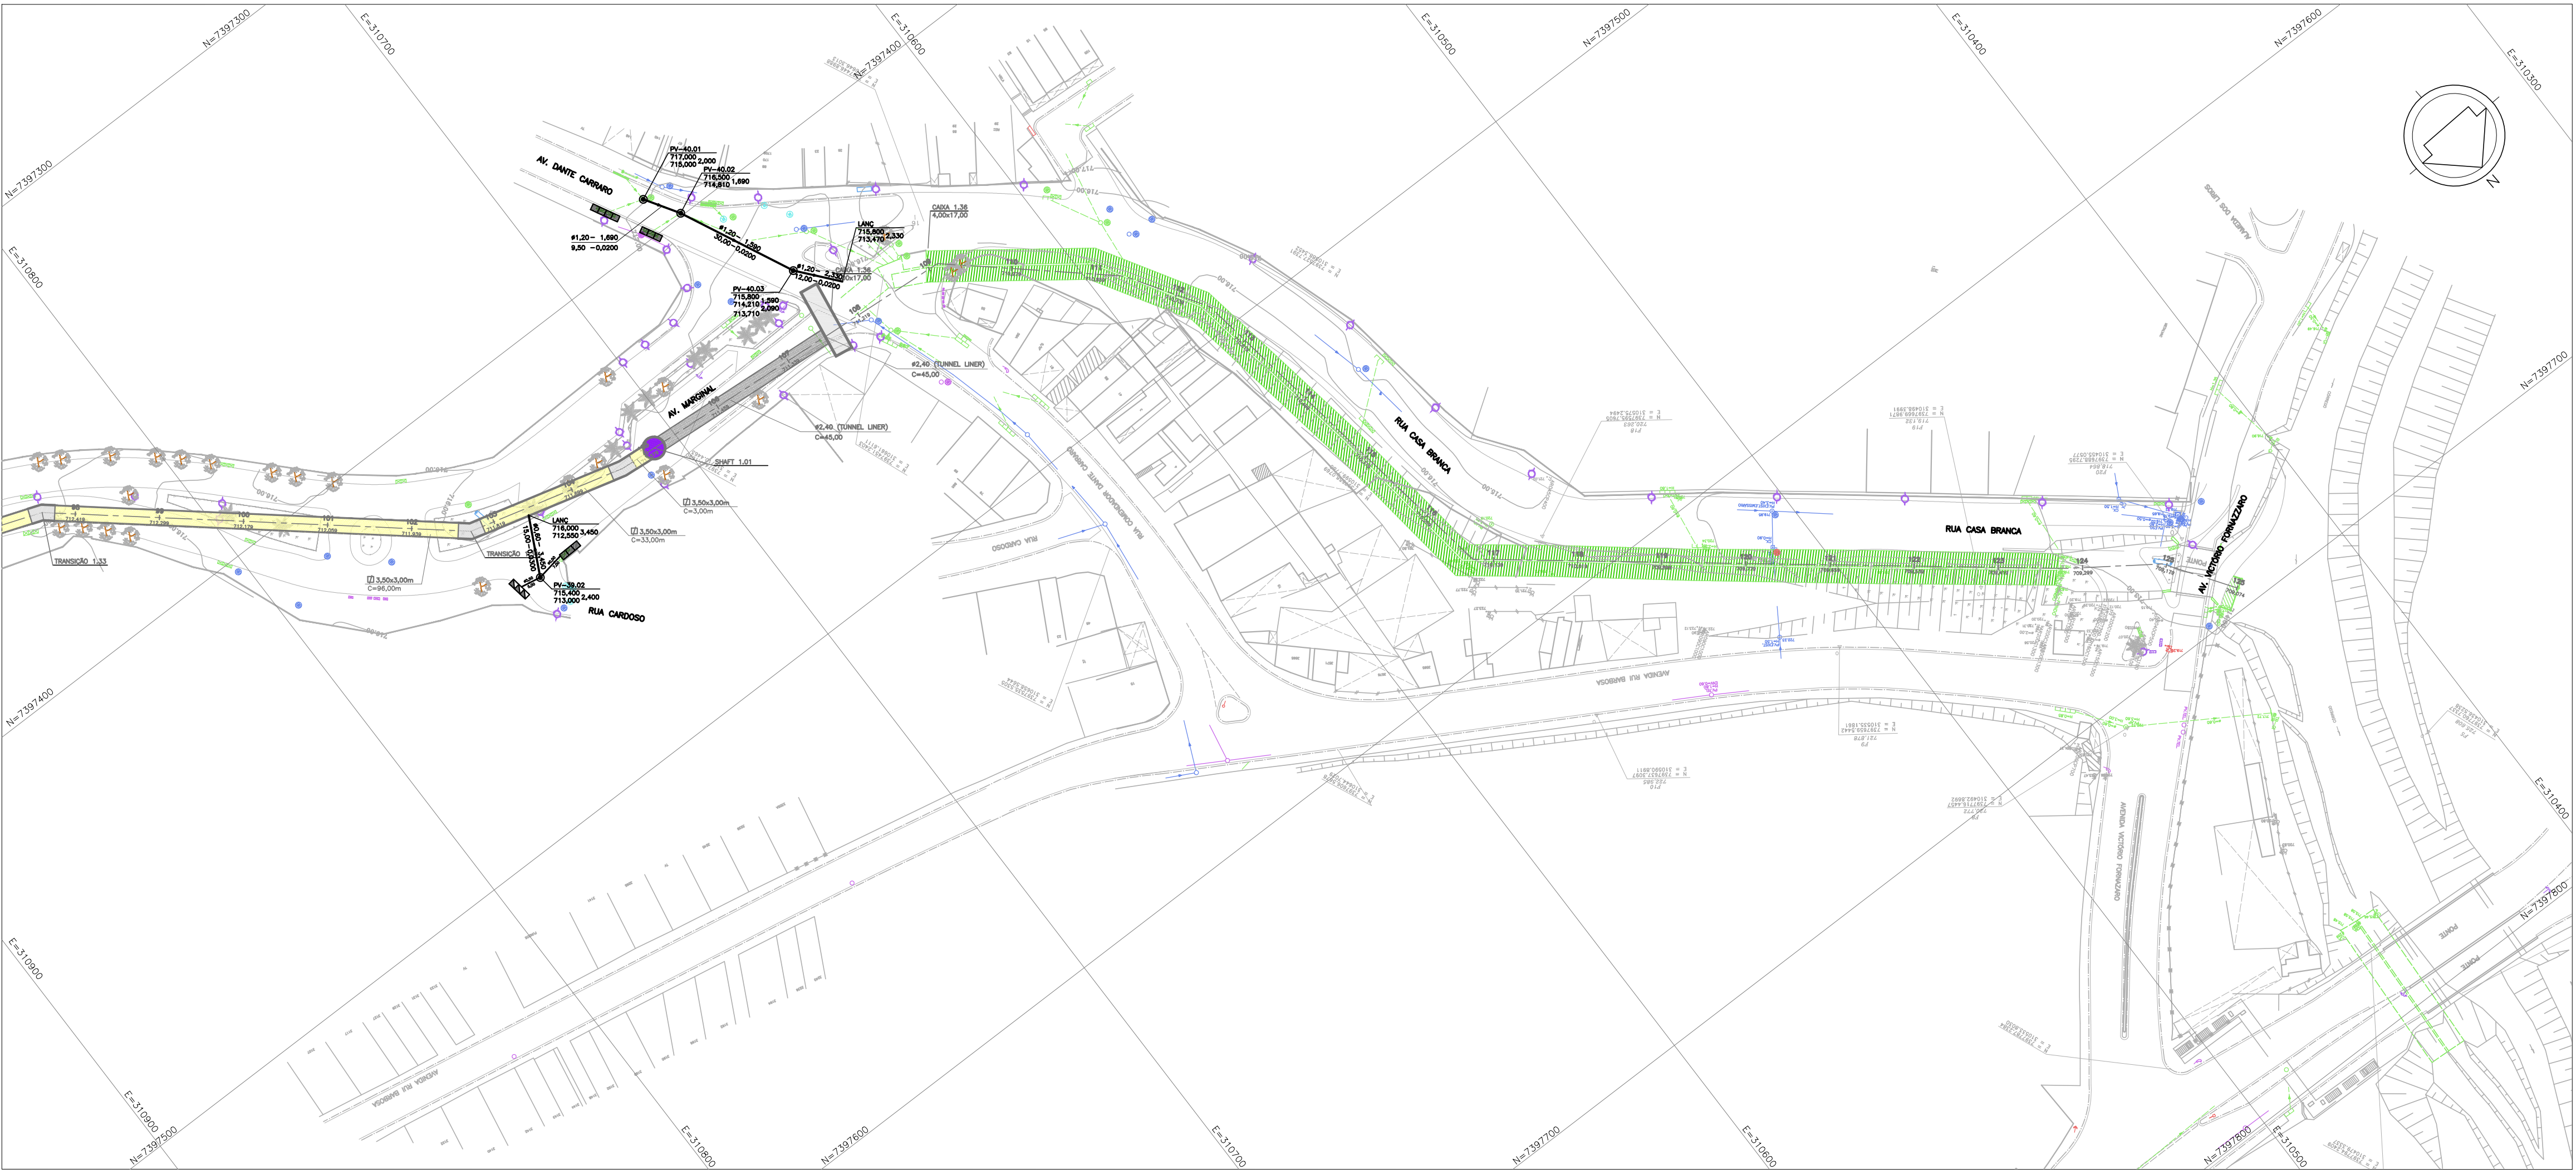

LEGENDA E CONVENÇÕES:

- 1 EIXO DE ESTAQUEAMENTO
- TERRENO NATURAL
- GREIDE PROJETADO
- REDE DRENAGEM EXISTENTE
- REDE ESGOTO EXISTENTE
- GALERIA PROJETADA
- TRANSIÇÕES
- GALERIA EXISTENTE
- A.P. CAIMENTO SUPERFICIAL
- P.A. PONTO ALTO
- P.B. PONTO BAIXO

ARTICULAÇÃO:

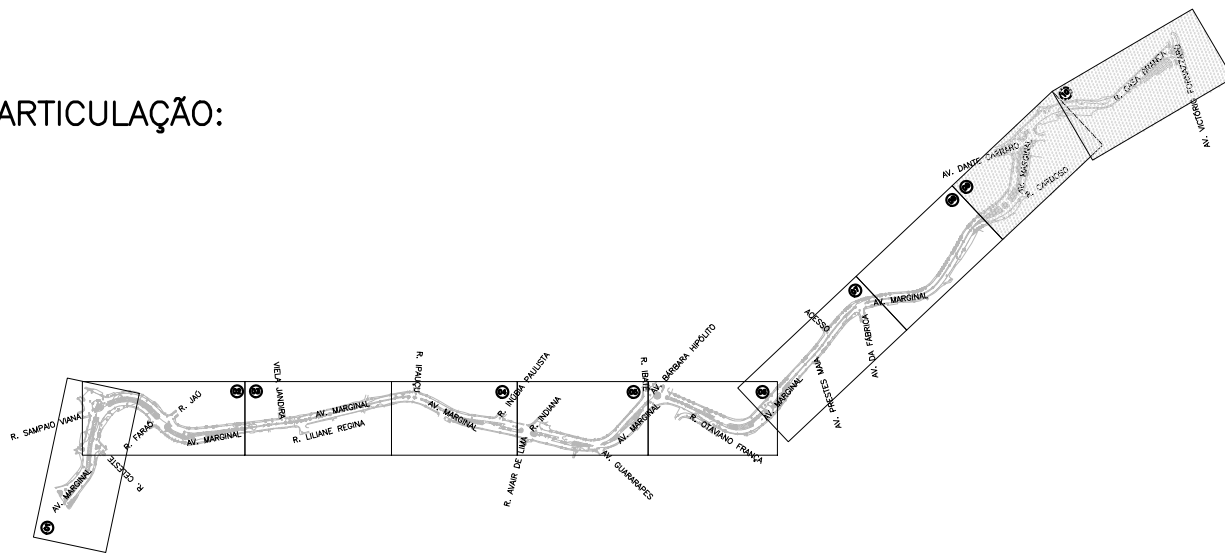

NOTAS:
1- COTAS, MEDIDAS E DIMENSÕES EM METRO, EXCETO INDICAÇÃO CONTRÁRIA.

ADO	22/12/25	EMIÇÃO INICIAL			
REVISÃO	DATA	NATUREZA	EXEC.	VERIF.	APROV.

PREFEITURA DO MUNICÍPIO DE CARAPICUÍBA

ASSUNTO: ELABORAÇÃO DE PROJETO BÁSICO DE CANALIZAÇÃO E SISTEMA VIÁRIO

TÍTULO: ANTEPROJETO DE DRENAGEM
PROJETO DE MICRODRENAGEM – PLANTA ESTACA 98+0,00 A 125+0,00

LOCAL: AV. MARGINAL

BAIRRO: CIDADE ARISTON ESTELA AZEVEDO

TRECHO:

AUTOR:



DES002
REV.A00

RESP. TÉCNICO:	FAUSTO BATISTA	ASSINADO:	FAUSTO BATISTA	CREA:	068.252.564-2	ART:	
Nº PROCESSO:		ESCALA:	1:1000	DATA:	DEZ/2025	FOLHA:	02/06
Nº CONTRATO:					ARQUIVO DIGITAL_24010-101-DREAP-DES202		
PROJETISTA:	FB						
DESENHISTA:	RY						
VERIFICAÇÃO:	FB						
APROVAÇÃO:	FB						
RESP. TÉCNICO:	ENG. FAUSTO BATISTA						