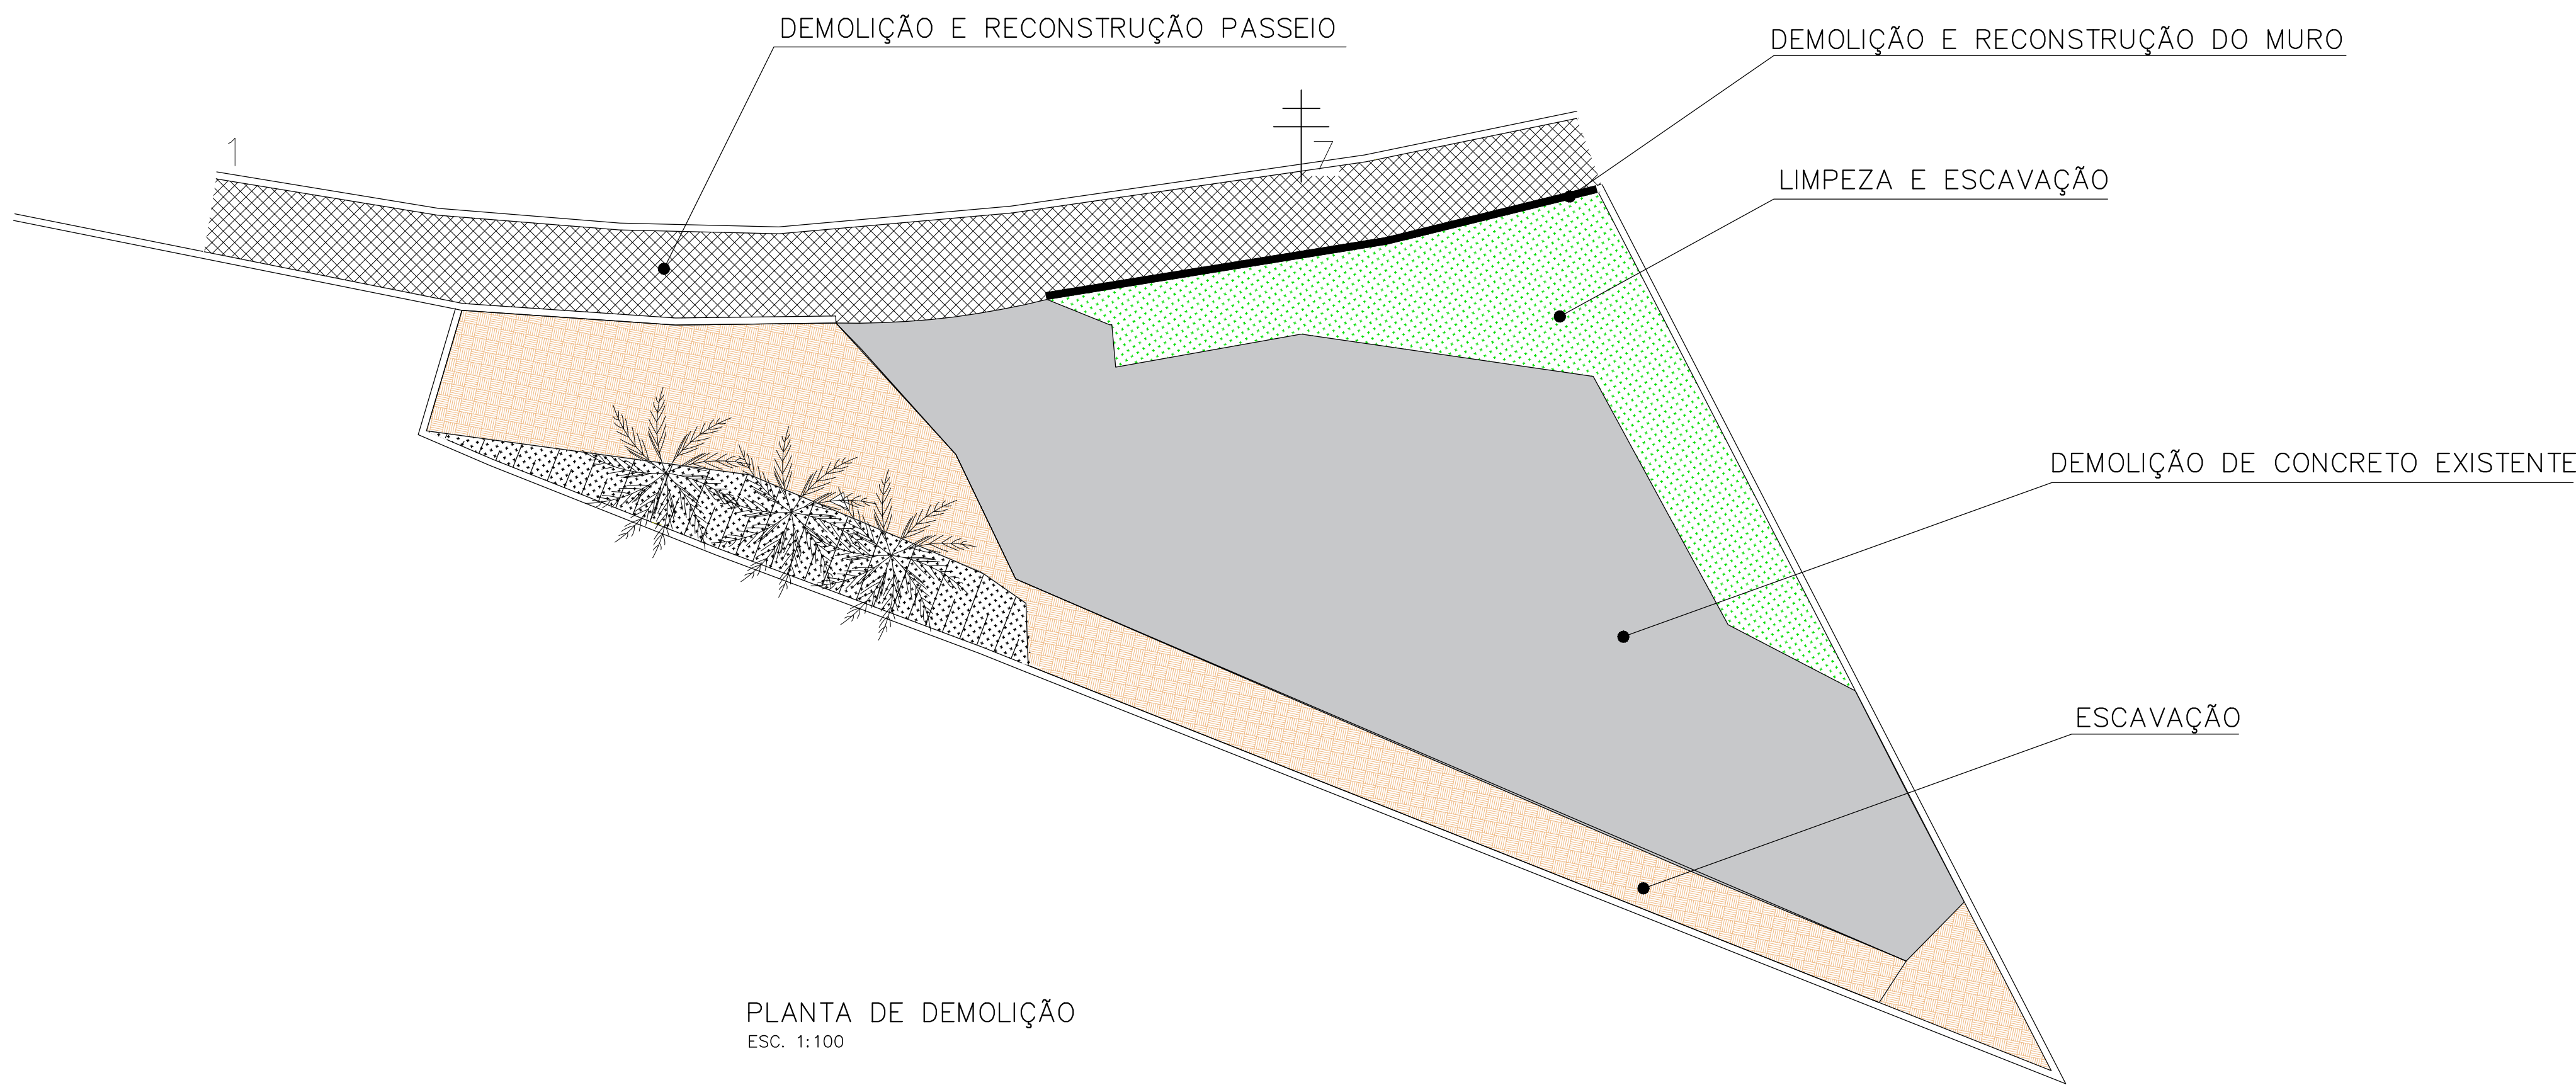


PROJETO BÁSICO		PRANCHA: 02/04	
 MUNICÍPIO DE CARAPICUÍBA SECRETARIA DE DESENVOLVIMENTO URBANO			
PROJETO: CONSTRUÇÃO DA PRAÇA NA RUA AVAHIR WANDERLEY			
ASSUNTO: CONSTRUÇÃO			
LOCAL: PRAÇA Rua Avahir Wanderley de Lima, 46-218 - Jardim Paulista			
RECURSO/CONVÊNIO: PRÓPRIO		ARQUIVO: LAYOUT1	
DATA: ABRIL/2026	ZONA: ZR02	ESCALA: INDICADA	
SITUAÇÃO SEM ESCALA		Declaro que a aprovação do projeto não implica no reconhecimento por parte da prefeitura do direito de propriedade do terreno. Prefeitura do Município de Carapicuíba Vladimir Maiques Hersen CREA: 5071619464	
DATA: 14/08/2026		ESCALA: EM PROJETO	
REVISÃO NÚMERO: 00		MÊS: agosto	
Projetista: Bruno Oliveira dos Santos			