
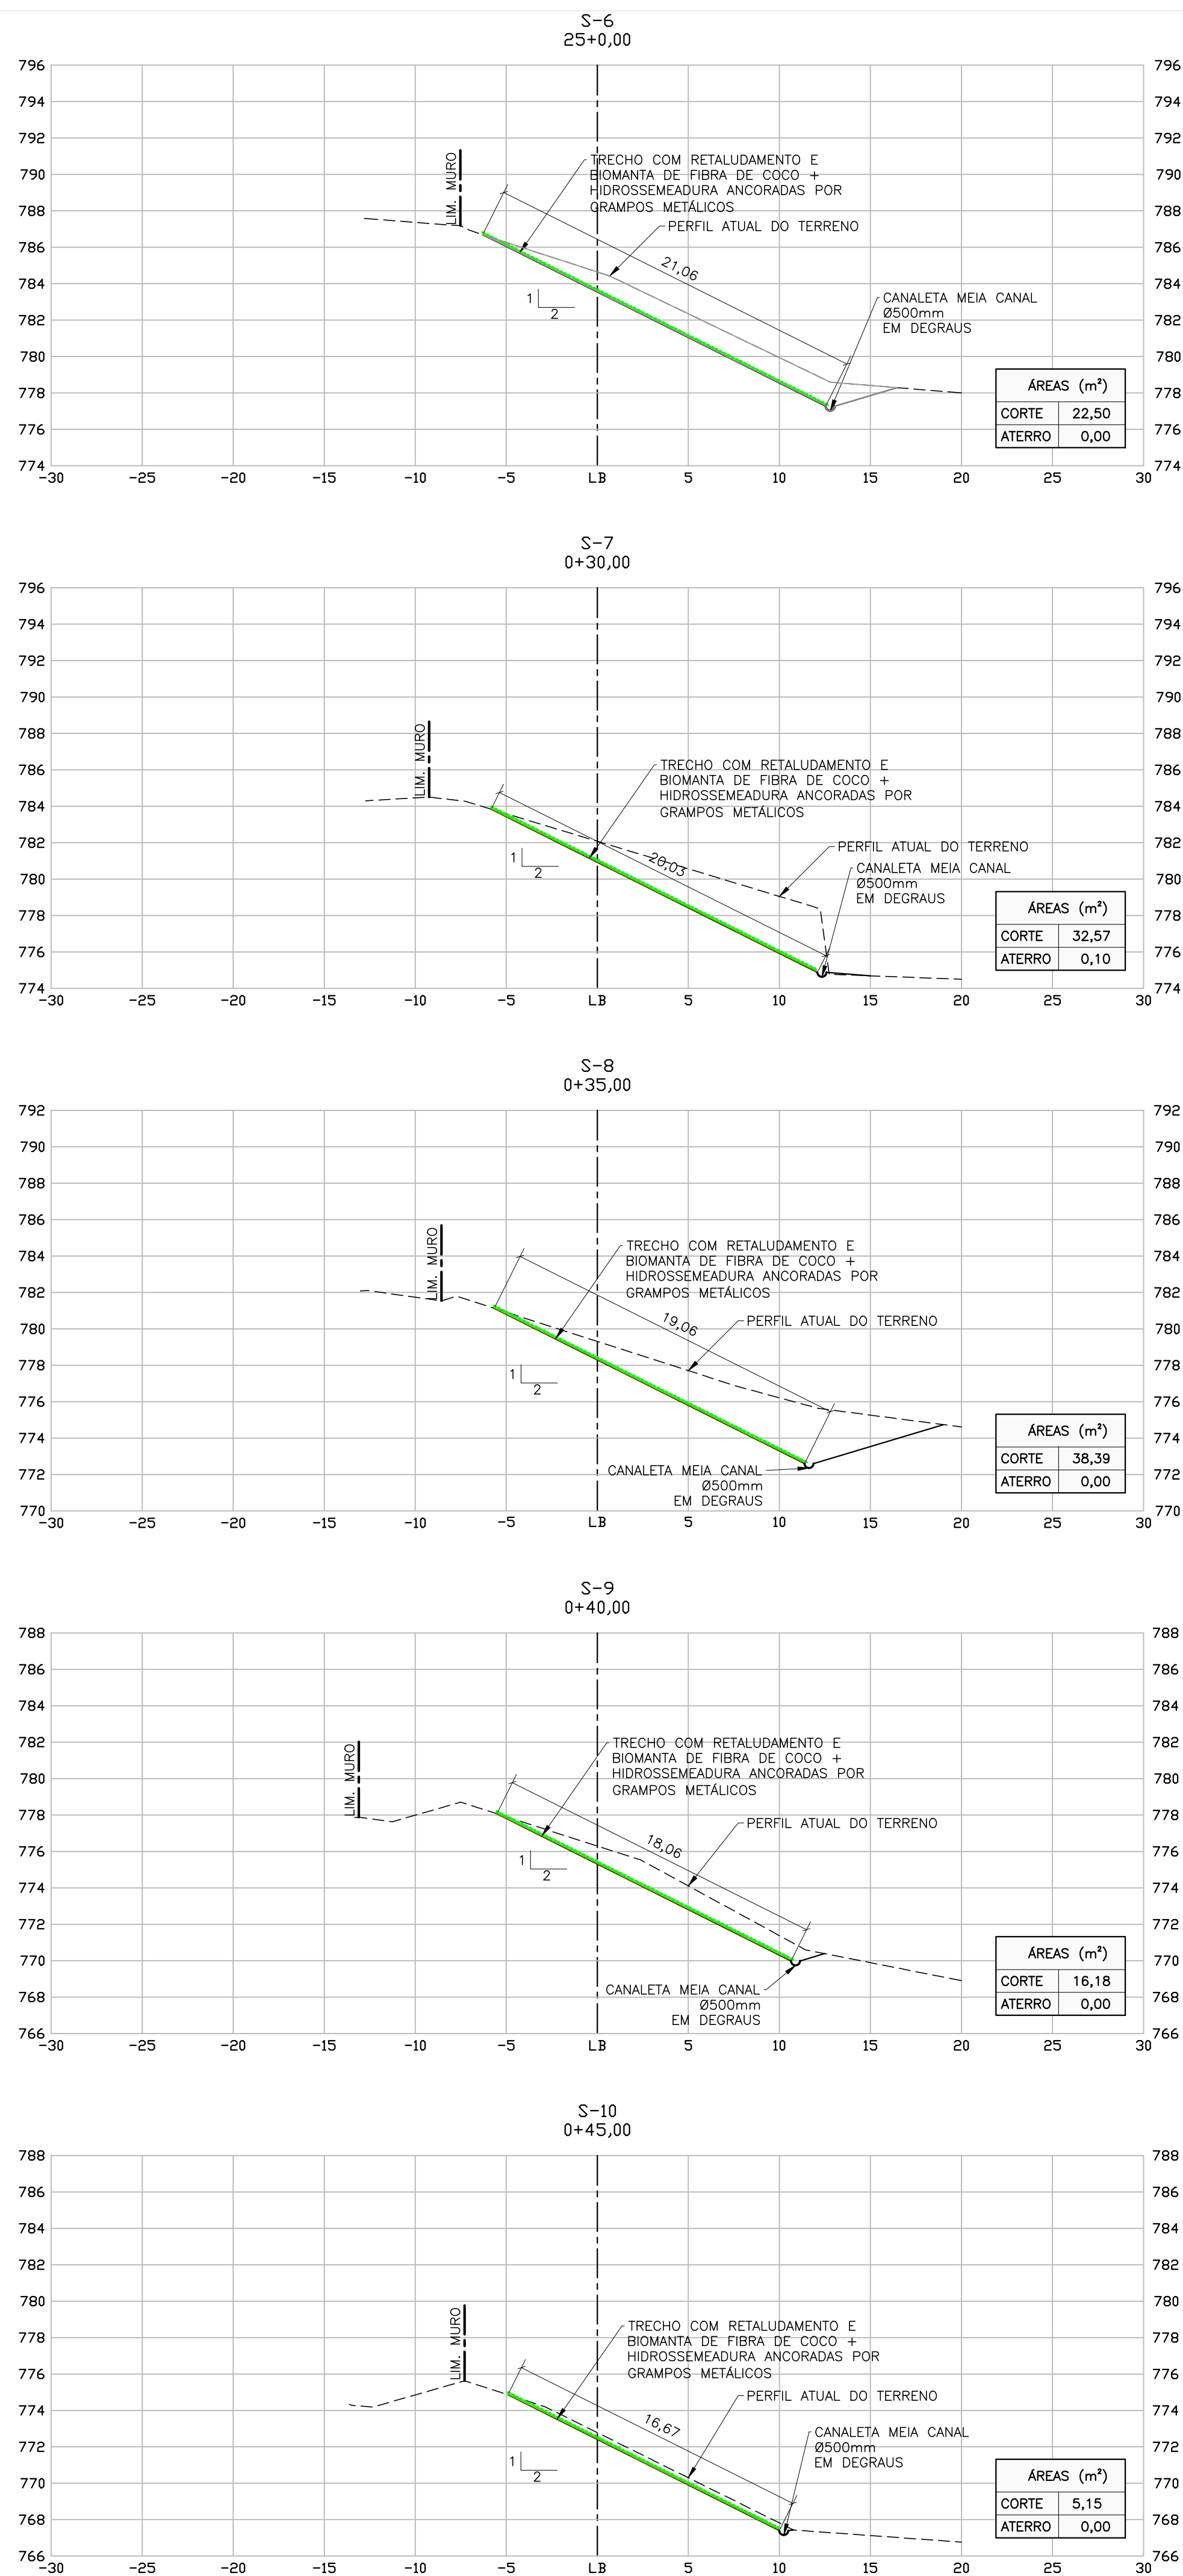


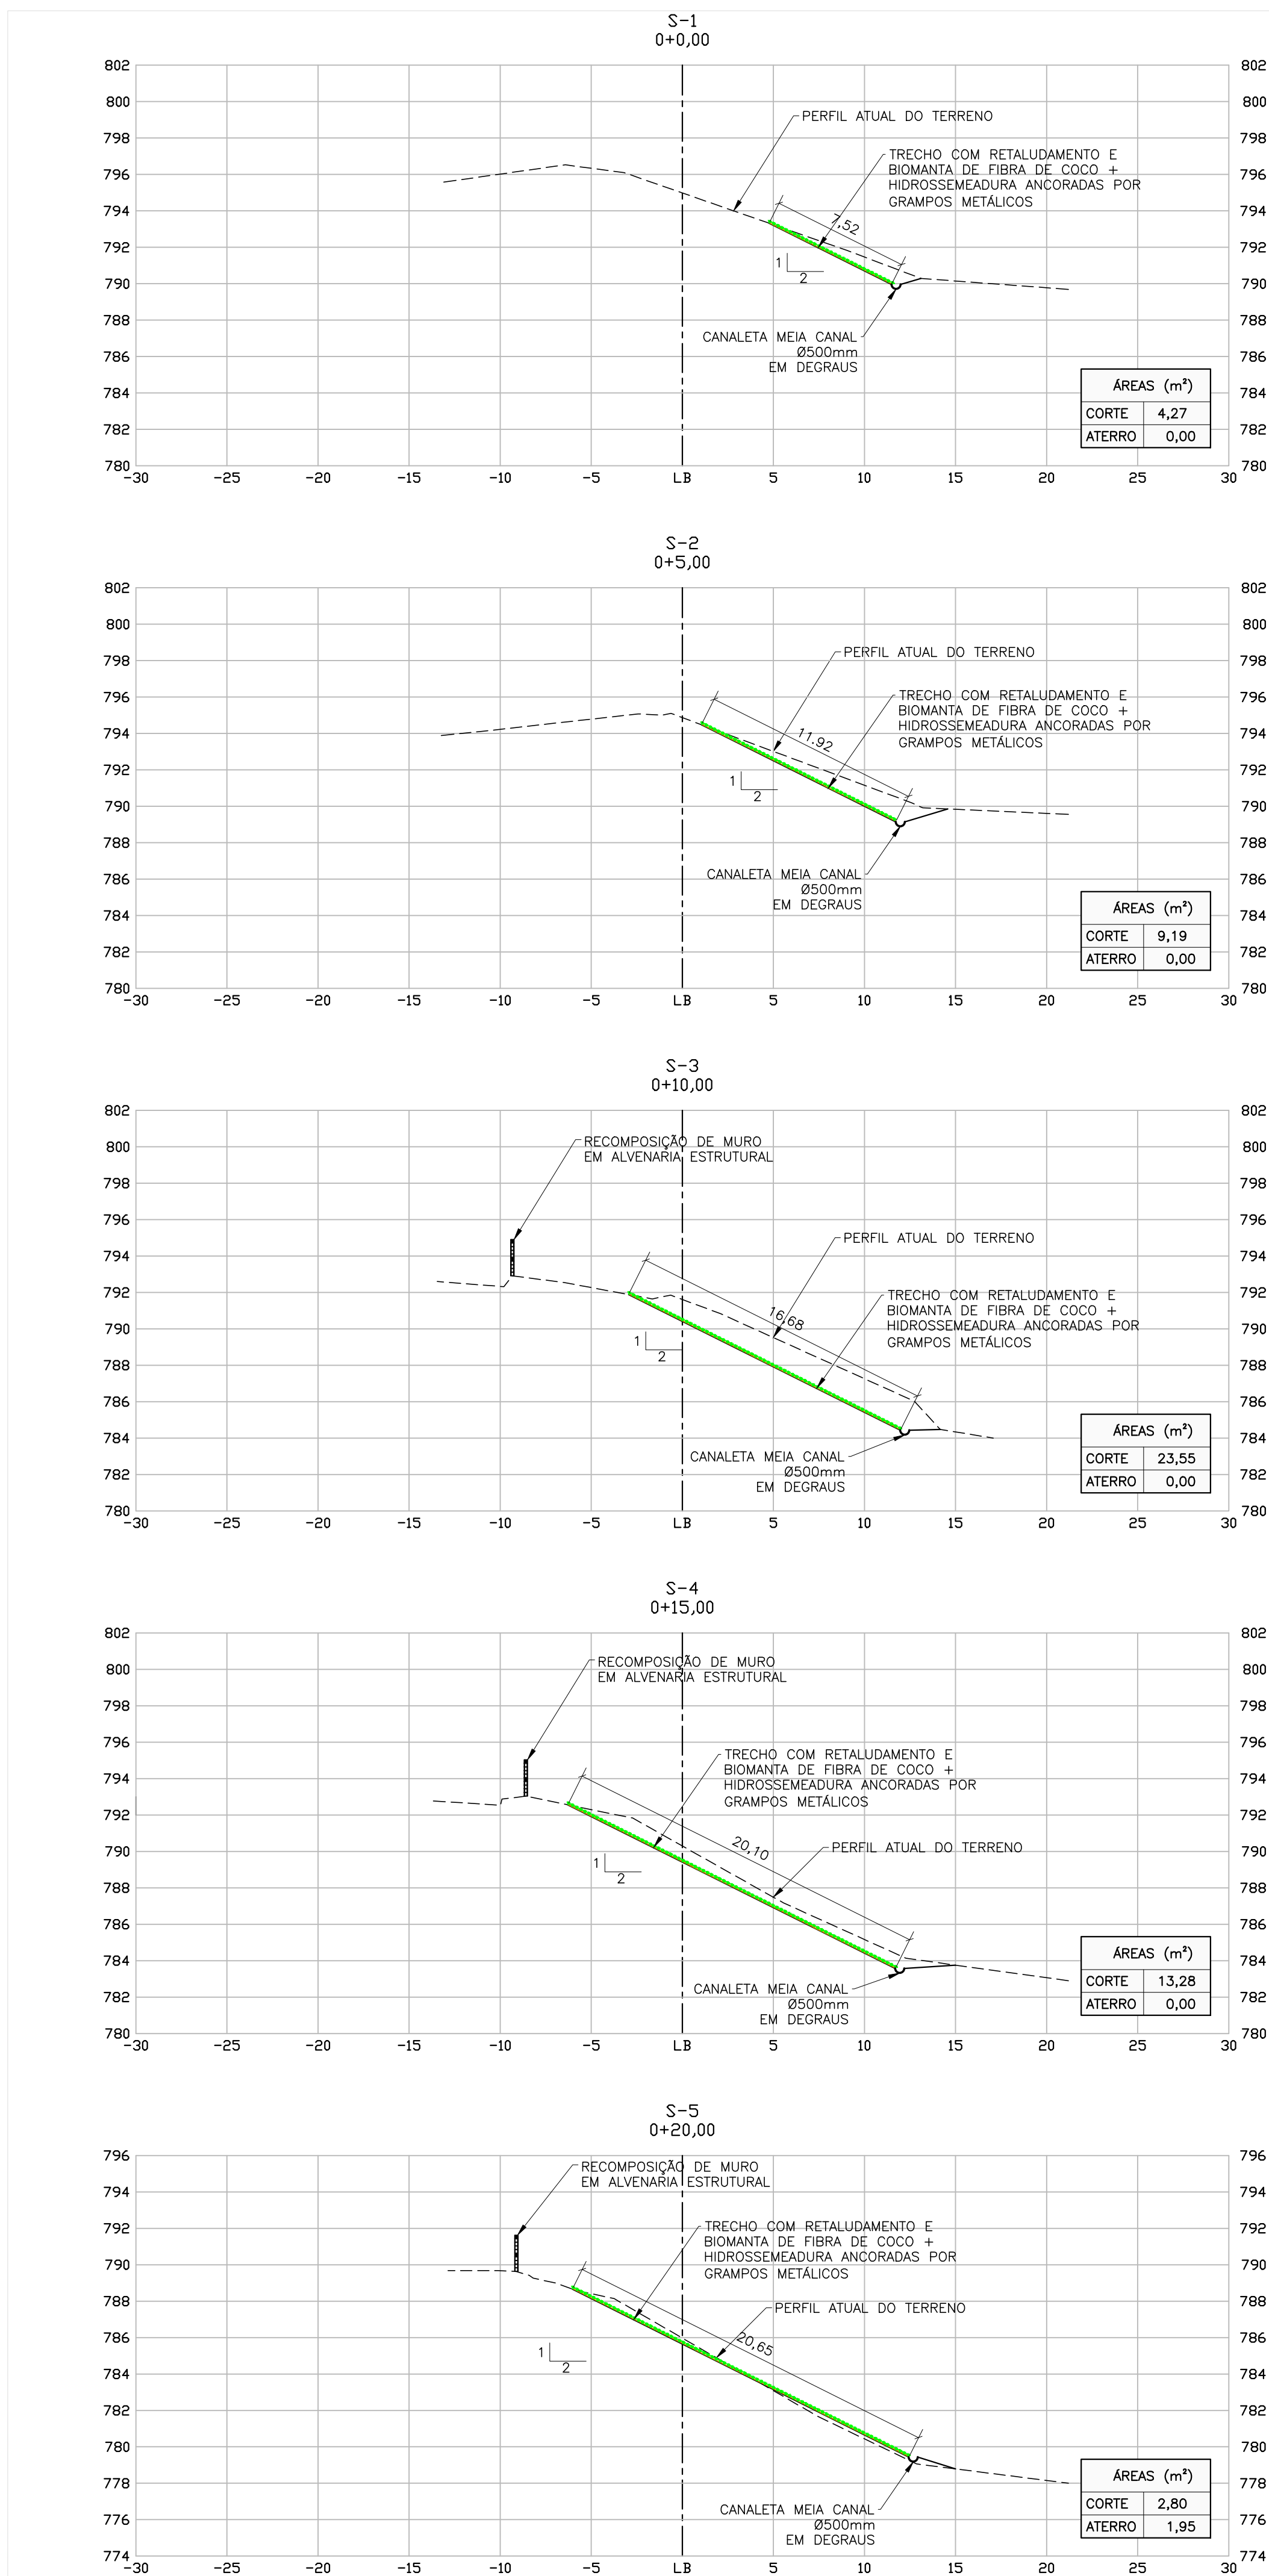

LEGENDA:

- TERRENO NATURAL
- ESTABILIZAÇÃO DE TALUDE

NOTAS:

- 1- MEDIDAS EM CENTÍMETROS, ELEVACOES EM METROS, EXCETO ONDE INDICADO.
- 2- CONFERIR MEDIDAS NA OBRA.
- 3- ESTE DESENHO ESTABELECE AS CONDIÇÕES DO PROJETO BÁSICO, PODENDO SOFRER ALTERAÇÕES DEVIDO ÀS REAIS CONDIÇÕES DE CAMPO, OBSERVÁVEIS DURANTE SUA EXECUÇÃO.
- 4- A EXECUÇÃO DESTA OBRA DEVERÁ SER ACOMPANHADA POR ENGENHEIRO ESPECIALIZADO EM OBRAS CONGÊNERES.
- 5- O PE DO TALUDE REVESTIDO COM DEVERÁ CONCORDAR COM A CANALETA;
- 6- ALTURA DOS DEGRAUS = 50cm. FAZER OS AJUSTES, SE NECESSÁRIO, NO COMPRIMENTO DOS DEGRAUS.
- 7- AS ESTRUTURAS HIDRÁULICAS NÃO DEVEM SER EXECUTADAS SOBRE ATERRIO OU ENTULHO.
- 8- SE NECESSÁRIO, AJUSTAR A POSIÇÃO E COTAS DAS CANALETAS DE MODO QUE AS MESMAS ESTEJAM INSERIDAS EM SOLO RESIDUAL.
- 9- FAZER INSPEÇÕES PERIÓDICAS E APÓS CHUVAS INTENSAS EFETUANDO OS DEVIDOS REPAROS.
- 11- EFETUAR MANUTENÇÃO PERIÓDICA.
- 12- EXECUTAR CUIDADOSAMENTE A DRENAGEM, TOMANDO TODOS OS CUIDADOS NECESSÁRIOS PARA NÃO HAVER VAZAMENTOS E/OU INFILTRAÇÕES POSTERIORES QUE POSSAM AFETAR A CONTENÇÃO.
- 13- VERIFICAR AS ESPECIFICAÇÕES TÉCNICAS DA EXECUÇÃO E SEQUÊNCIA EXECUTIVA DE ESTABILIZAÇÃO DE TALUDES COM BIOMANTA DE FIBRA DE COCO E HIDROSSEMEADURA PARA A CORRETA EXECUÇÃO DA OBRA.
- 14- A SUPERFÍCIE DO TALUDE DEVERÁ ESTAR REGULARIZADA, SEM DEGRAUS, ONDULAÇÕES ABRUPTAS E BLOCOS DE ROCHAS SOLTAS QUE COMPROMETAM O CONTATO MANTA-SOLO;
- 15- DEVERÃO SER ELIMINADOS PONTOS DE CONCENTRAÇÃO DE FLUXO D'ÁGUA COMO SULCOS E RAVINAS PREVIAMENTE A INSTALAÇÃO MEDIANTE ATERRIO COMPACTADO;
- 16- A CAPACIDADE DE RETENÇÃO DE UMIDADE E BIODEGRADAÇÃO COMPATIVEL COM O TEMPO NECESSÁRIO AO ESTABELECIMENTO DA COBERTURA VEGETAL (entre 12 e 36 meses).

RESUMO DOS DADOS DA IMPLANTAÇÃO

- ÁREA TOTAL DA ESTABILIZAÇÃO (EM PLANTA) = 954,00m²
- ÁREA TOTAL DO SOLO GRAMPEADO (INCLINADA) = 1.066,60m²
- COMPRIMENTO TOTAL DE MURO DE ALVENARIA = 24,00m

DIMENSÕES DAS CANALETAS

(VER DETALHES)

MEIA CANA =
b=50,00 cm

RESUMO DOS DADOS DE DRENAGEM

- COMPRIMENTO TOTAL DAS CANALETAS = 163m
- POÇO DE VISITA TIPO 1 = 01 UNIDADE
- TUBO DE CONCRETO DE DRENAGEM Ø0,80m = 6,00m
- MURO DE ALA EM CONCRETO ARMADO COM DISSIPADOR = 01 UNIDADE.

PREFEITURA DO MUNICÍPIO DE CARAPICUÍBA

ASSUNTO: PROJETO BÁSICO DA ÁREA DE RISCO EM COMUNIDADE ADJACENTE A RUA LAURINDA MARQUES NO MUNICÍPIO DE CARAPICUÍBA

TÍTULO: PROJETO DE CONTENÇÃO DE EROSIÃO E DRENAGEM – SEÇÕES TRANSVERSAIS DE PROJETO

LOCAL: RUA LAURINDA MARQUES

BAIRRO: VILA DIRCE

TRECHO: CONFORME INDICADO EM PLANTA

AUTOR:



R02-2125-OS-73-CON-002-SEC
REV. 02

RESP. TÉCNICO:	FAUSTO BATISTA	CREA:	0682525642	ART:	
Nº PROCESSO:	29200/21	ESCALA:	1: 250	DATA:	SETEMBRO/2026
Nº CONTRATO:	81/21	ARQUIVO DIGITAL:	R02-2125-OS-73-CON-002-SEC.dwg	FOLHA:	02/03
PROJETISTA:	FERNANDO ALVARENGA				SETEMBRO/2026
DESENHISTA:	MARIA LUIZA VITZEL				SETEMBRO/2026
VERIFICAÇÃO:	SANDRA MAYUMI MISHIMA				SETEMBRO/2026
APROVAÇÃO:	FAUSTO BATISTA				SETEMBRO/2026
RESP. TÉCNICO:	FAUSTO BATISTA				SETEMBRO/2026

ESTE DESENHO É PROPRIEDADE DA PREFEITURA DO MUNICÍPIO DE CARAPICUÍBA E SEU CONTEÚDO NÃO DEVE SER REPRODUZIDO SEM A AUTORIZAÇÃO DA PREFEITURA DO MUNICÍPIO DE CARAPICUÍBA. A RESPONSABILIDADE SOBRE O MESMO É DA PREFEITURA DO MUNICÍPIO DE CARAPICUÍBA.