
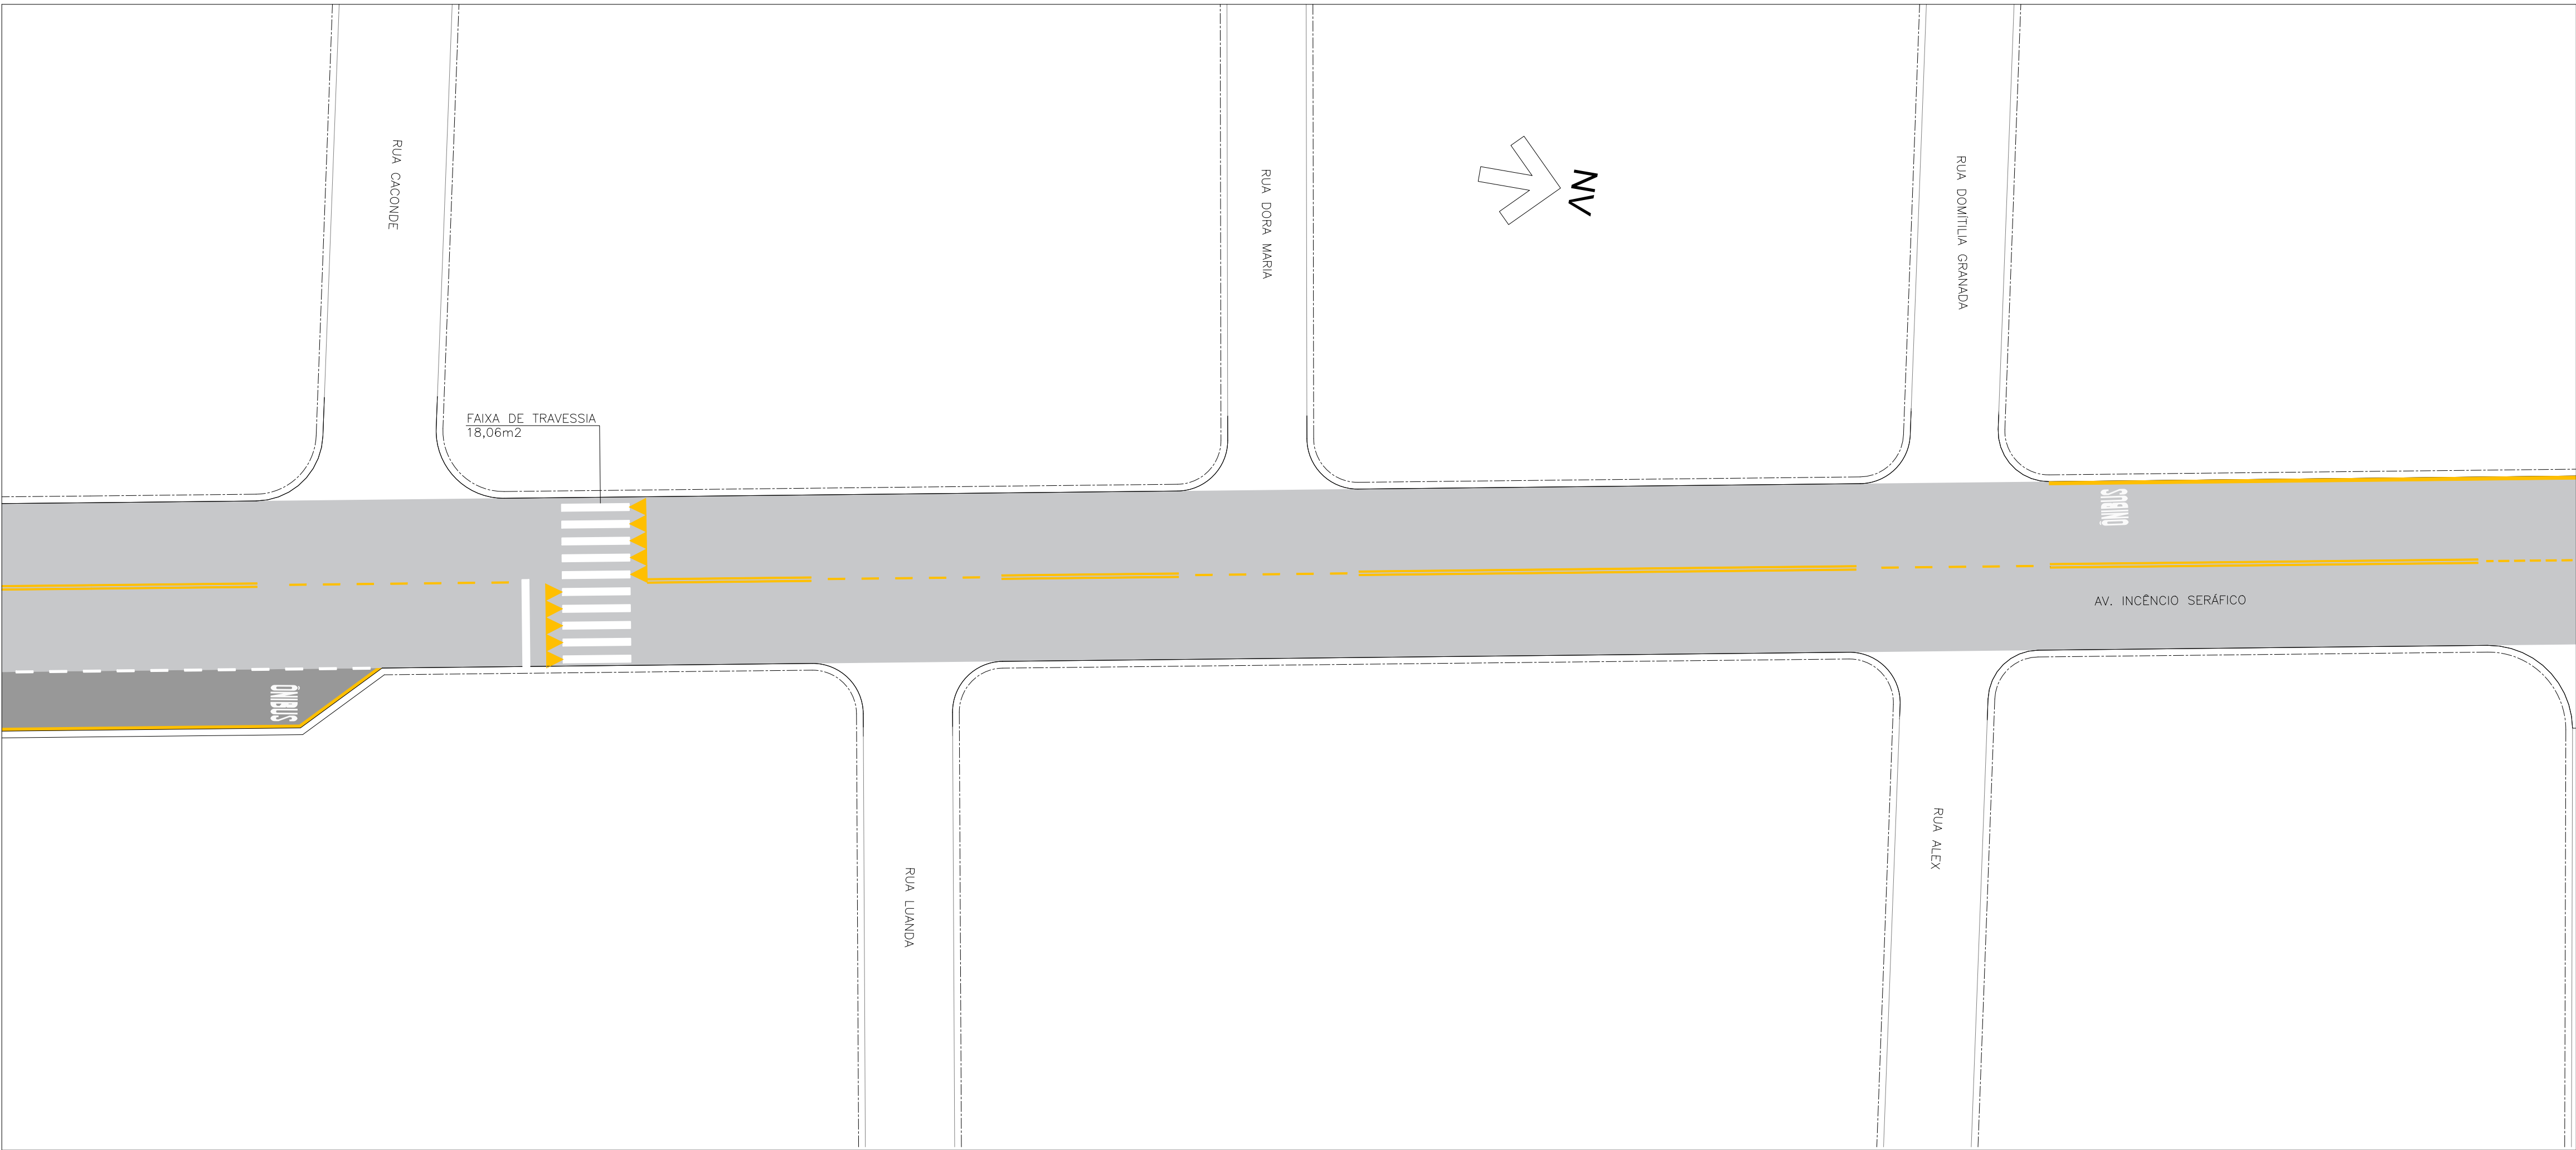


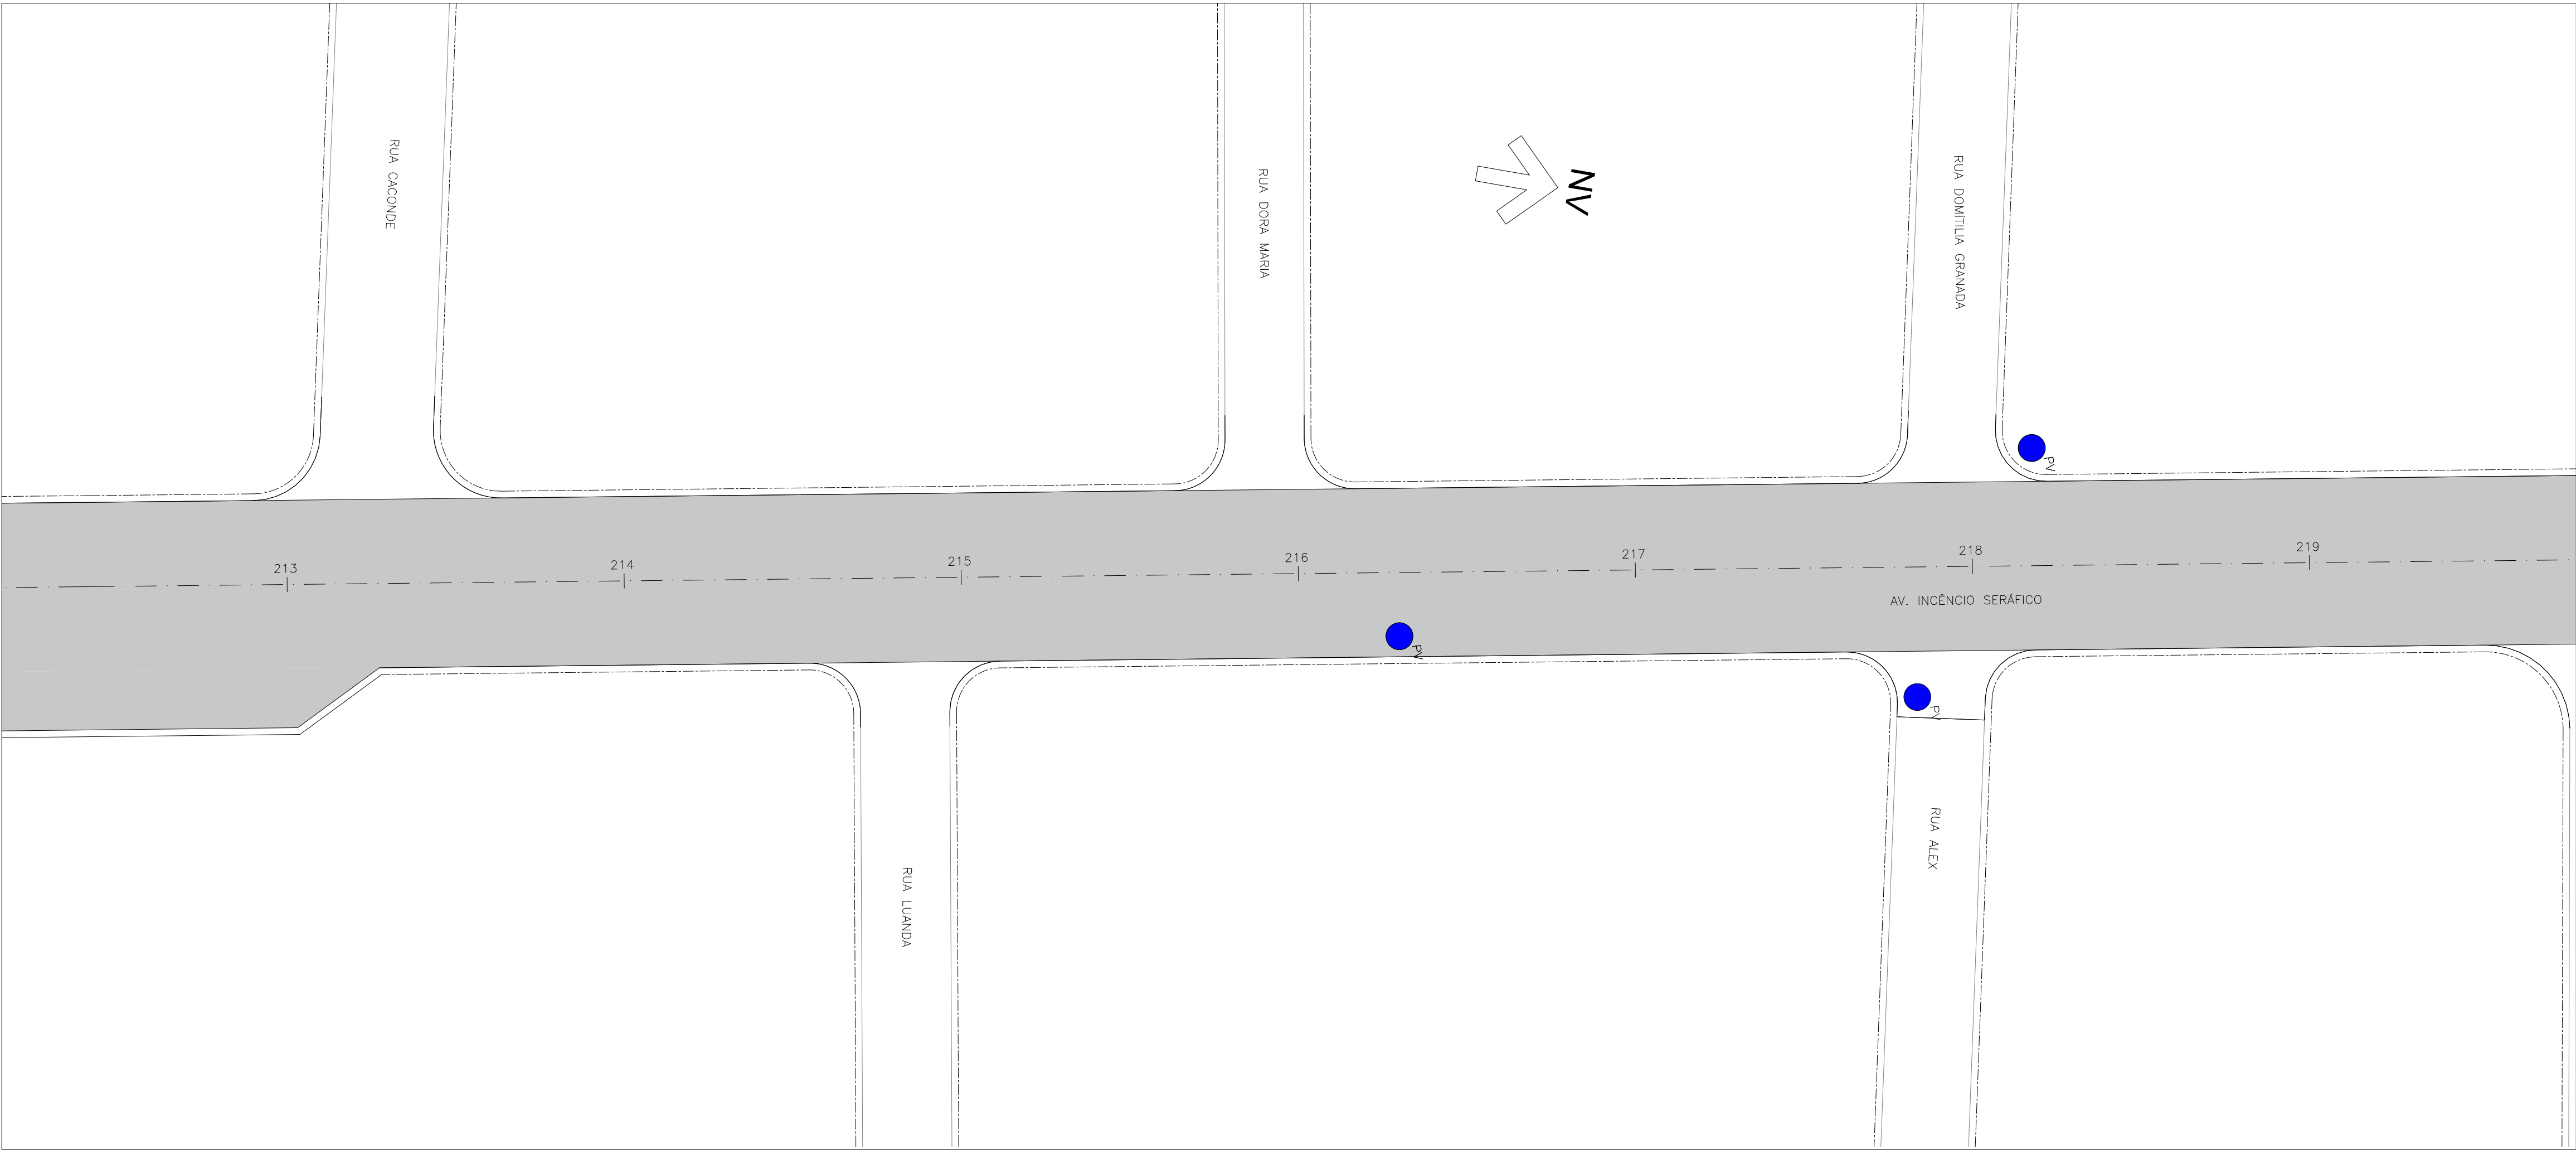

- NOTAS:
- 1- COTAS MEDIDAS E DIMENSÕES ESTÃO EM METRO, EXCETO ONDE INDICADO;
 - 2- PARA DETALHES DE PAVIMENTAÇÃO E SINALIZAÇÃO VER FOLHA À PARTE.

012

EXO ESTAQUEADO

ÁREA DE RECAPEAMENTO ASFÁLTICO

ÁREA DE REFORÇO DE PAVIMENTO ASFÁLTICO

LEVANTAMENTO DE TAMPA DE PV

SARJETÃO

00	FEV/2024	EMIÇÃO INICIAL	SUELLEN	SANDRA	FAUSTO
REVISÃO	DATA	NATUREZA	EXEC.	VERIF.	APROV.

PREFEITURA DO MUNICÍPIO DE CARAPICUÍBA

ASSUNTO: PLANTA DE RECUPERAÇÃO DE PAVIMENTO, PARA ATENDIMENTO DA SECRETARIA DE DESENVOLVIMENTO URBANO

TITULO: PROJETO DE RECAPEAMENTO ASFÁLTICO E SINALIZAÇÃO VIÁRIA – PLANTA

LOCAL: AV. INCOÊNCIO SERÁFICO

BAIRRO: CONFORME TRECHO INDICADO EM PLANTA

TRECHO: ENTRE A RUA XAPURI E A AV. MIRIAM

AUTOR:



R00-2125-PAV-01-032-PTA

REV. 00

RESP. TÉCNICO: FAUSTO BATISTA

CREA: 0682525642

ART: 28027230221250638

Nº PROCESSO: 29200/21

ESCALA: 1:250

DATA: SET/2026

FOLHA: 32/47

Nº CONTRATO: 81/21

ARQUIVO DIGITAL: R00-2125-PAV-01-001-PTA.dwg

PROJETISTA: SUÉLLEN SOARES LEITE

DESENHISTA: SUÉLLEN SOARES LEITE

VERIFICAÇÃO: SANDRA MAYUMI MISHIMA

APROVAÇÃO: FAUSTO BATISTA

RESP. TÉCNICO: FAUSTO BATISTA

Este documento é propriedade da Kf2 Engenharia e Consultoria e seu conteúdo não pode ser divulgado ou revelado a terceiros, a menos que seja autorizado por escrito. A Kf2 Engenharia e Consultoria não se responsabiliza por danos ou prejuízos decorrentes do uso não autorizado deste documento. EIXO: A PROJETISTA DE SUA RESPONSABILIDADE SOBRE O MESMO.