
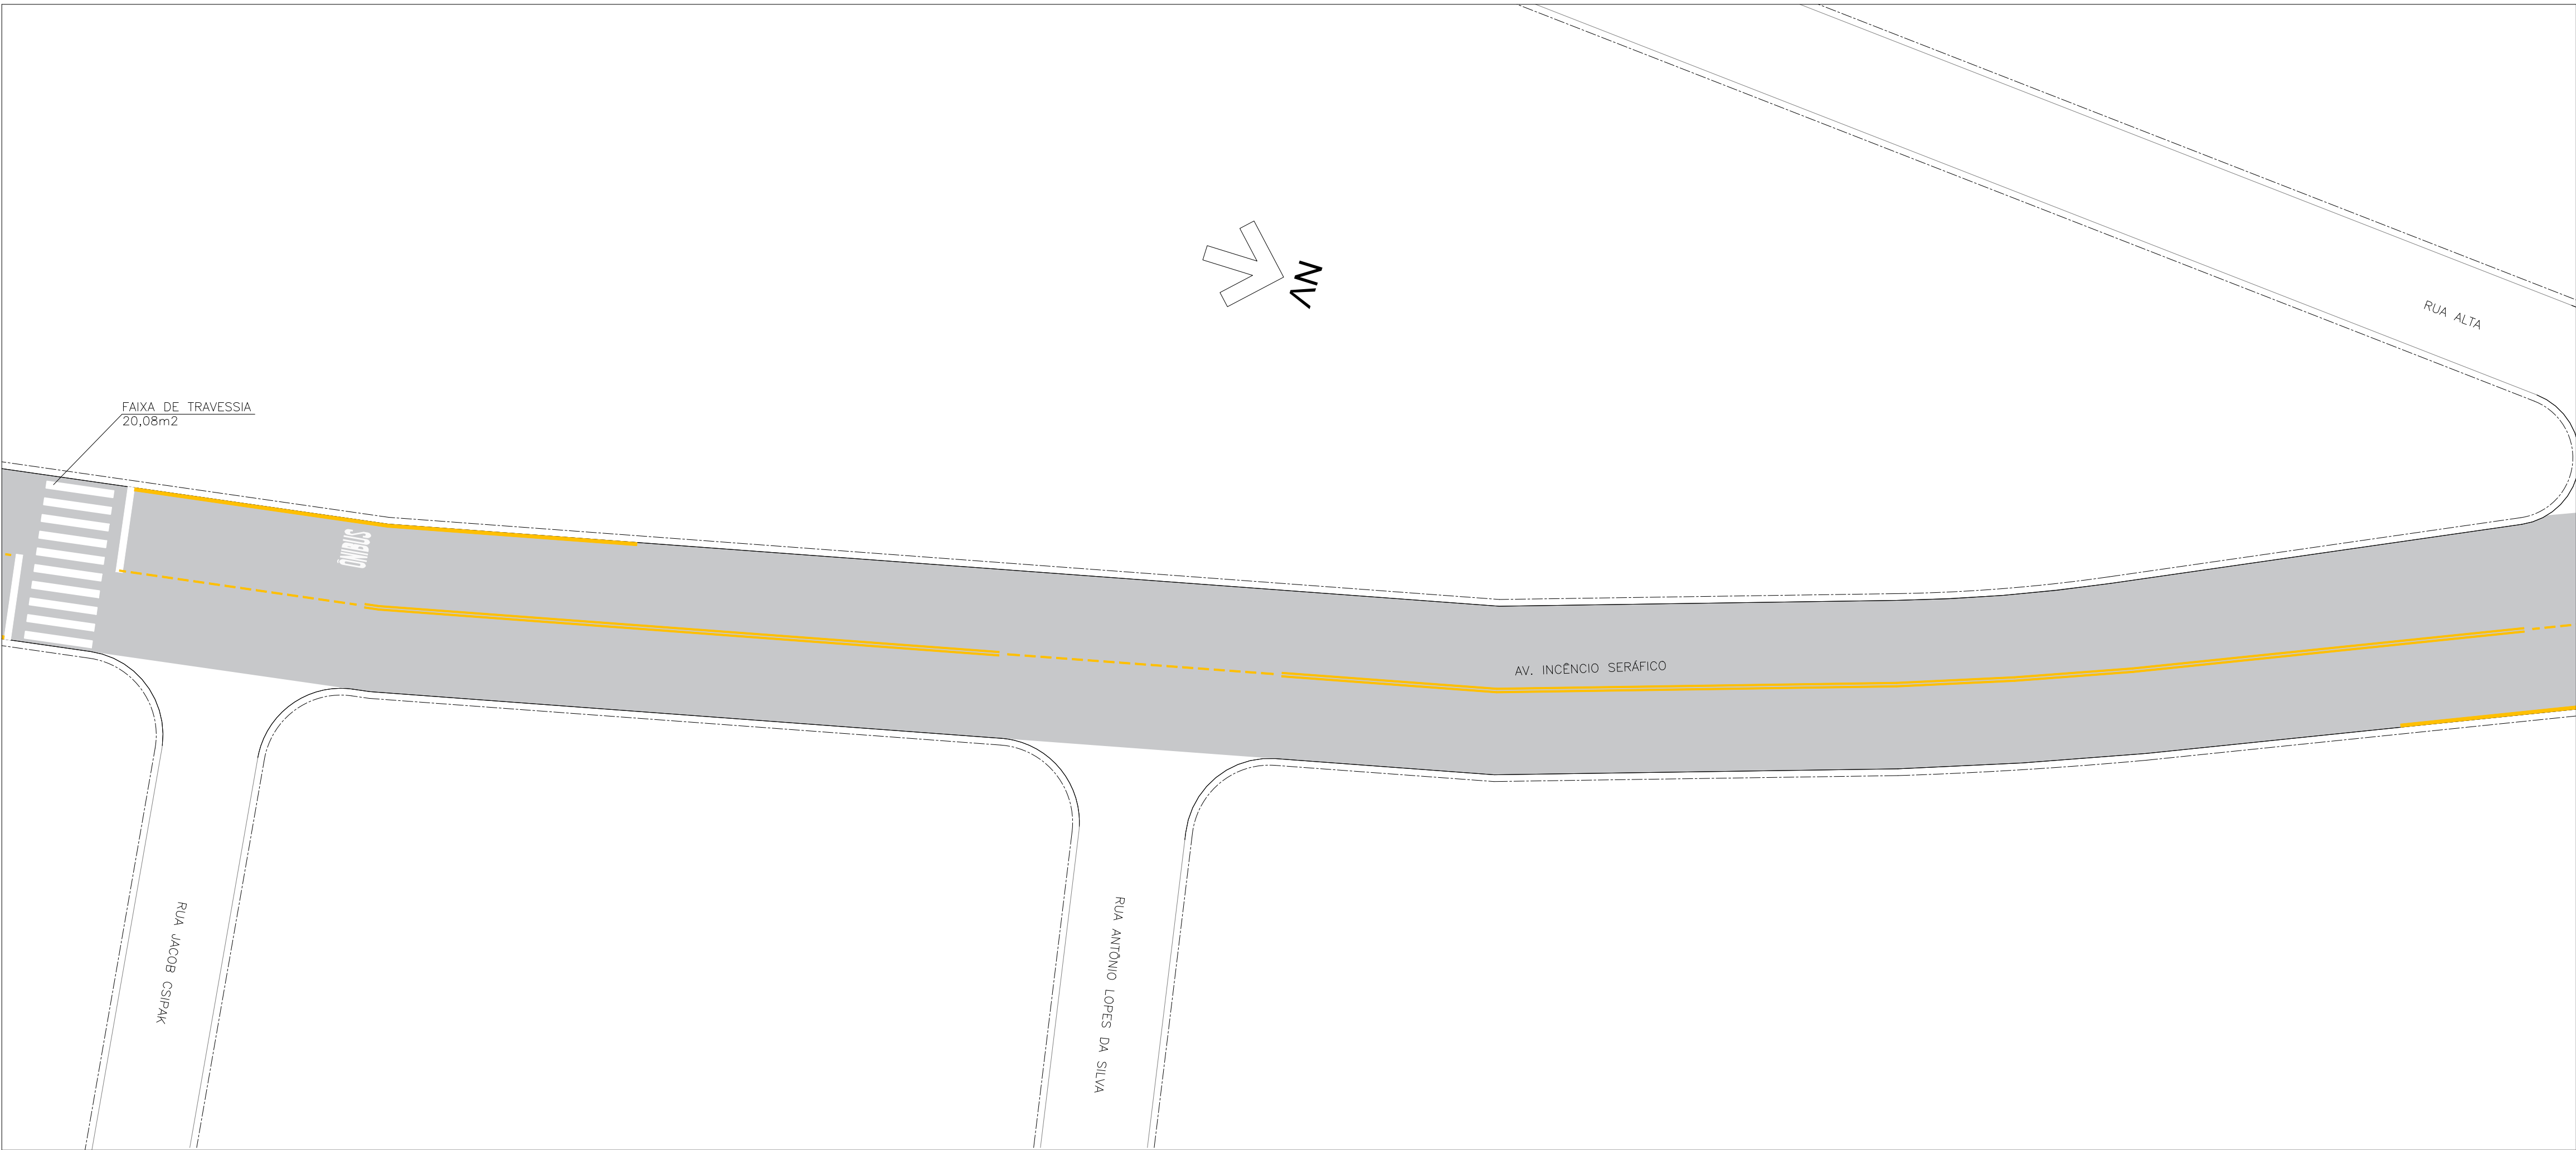


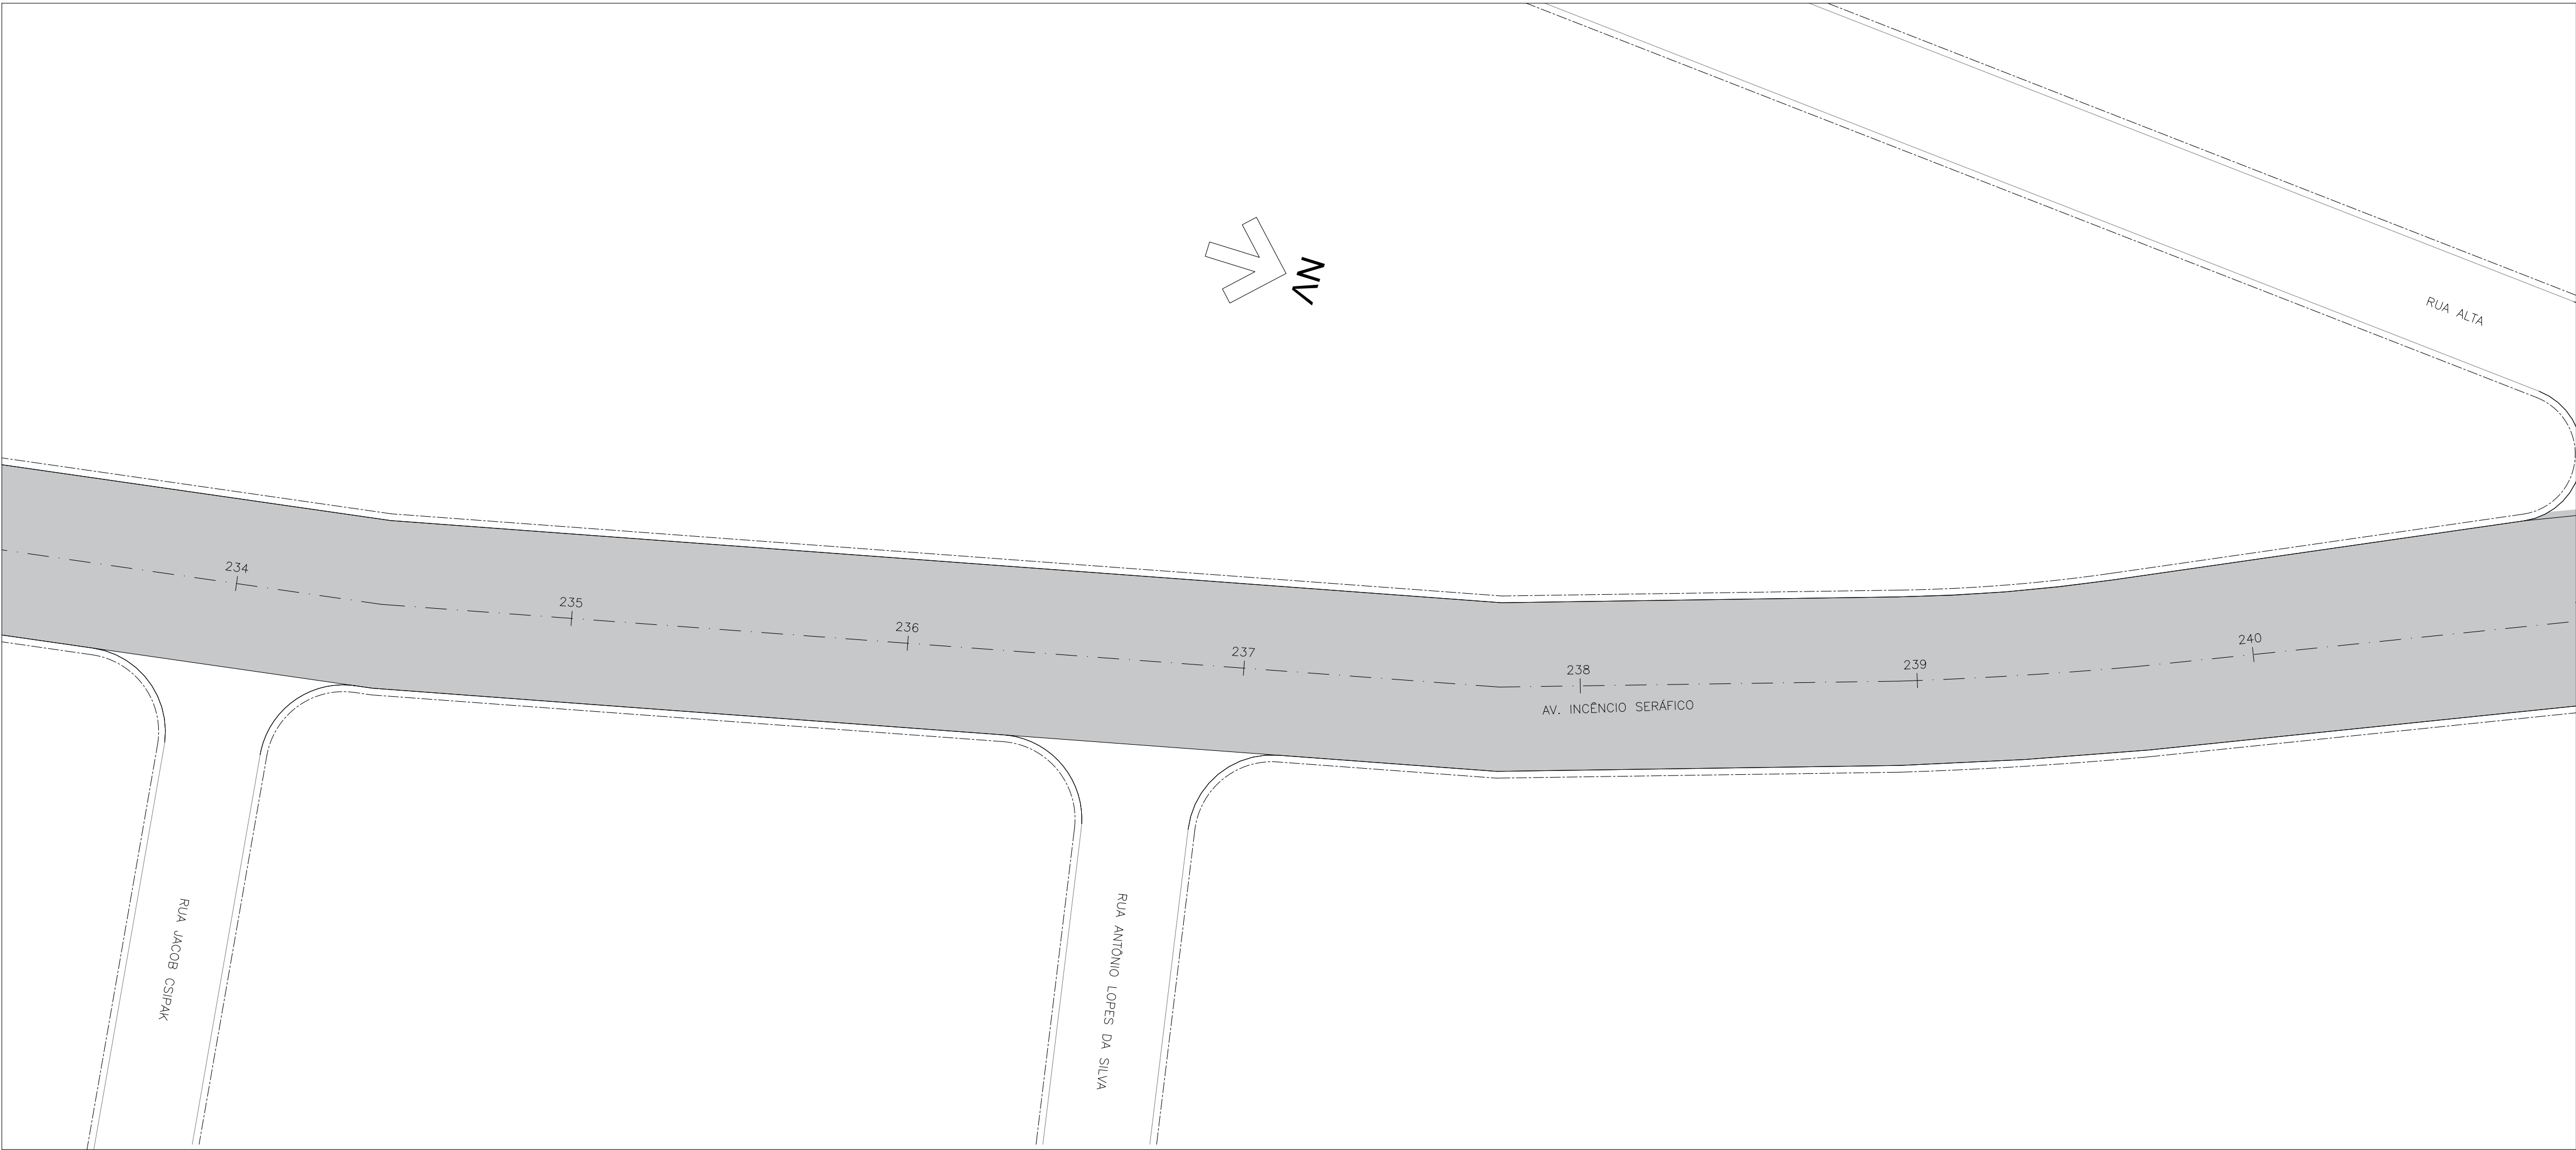

- NOTAS:
- 1- COTAS MEDIDAS E DIMENSÕES ESTÃO EM METRO, EXCETO ONDE INDICADO;
 - 2- PARA DETALHES DE PAVIMENTAÇÃO E SINALIZAÇÃO VER FOLHA À PARTE.

0 1 2

EXCO ESTAKEADO

ÁREA DE RECAPEAMENTO ASFÁLTICO

ÁREA DE REFORÇO DE PAVIMENTO ASFÁLTICO

LEVANTAMENTO DE TAMPA DE PV

SARJETÃO

00	FEV/2024	EMIÇÃO INICIAL	SUELLEN	SANDRA	FAUSTO
REVISÃO	DATA	NATUREZA	EXEC.	VERIF.	APROV.

PREFEITURA DO MUNICÍPIO DE CARAPICUÍBA

ASSUNTO: PLANTA DE RECUPERAÇÃO DE PAVIMENTO, PARA ATENDIMENTO DA SECRETARIA DE DESENVOLVIMENTO URBANO

TITULO: PROJETO DE RECAPEAMENTO ASFÁLTICO E SINALIZAÇÃO VIÁRIA – PLANTA

LOCAL: AV. INCÊNCO SERÁFICO

BAIRRO: CONFORME TRECHO INDICADO EM PLANTA

TRECHO: ENTRE A RUA XAPURI E A AV. MIRIAM

AUTOR:



R00-2125-PAV-01-035-PTA
REV. 00

RESP. TÉCNICO:	FAUSTO BATISTA	CREA:	0682525642	ART:	28027230221250638
Nº PROCESSO:	29200/21	ESCALA:	1:250	DATA:	SET/2026
Nº CONTRATO:	81/21	ARQUIVO DIGITAL:	R00-2125-PAV-01-001-PTA.dwg	FOLHA:	35/47
PROJETISTA:	SUÉLLEN SOARES LEITE				
DESENHISTA:	SUÉLLEN SOARES LEITE				
VERIFICAÇÃO:	SANDRA MAYUMI MISHIMA				
APROVAÇÃO:	FAUSTO BATISTA				
RESP. TÉCNICO:	FAUSTO BATISTA				

Este projeto foi elaborado e desenvolvido por Kf2 Engenharia e Consultoria e seu conteúdo não pode ser divulgado ou revelado a terceiros, a verificação e aprovação deste documento não exonera a projetista de sua responsabilidade sobre o mesmo.