

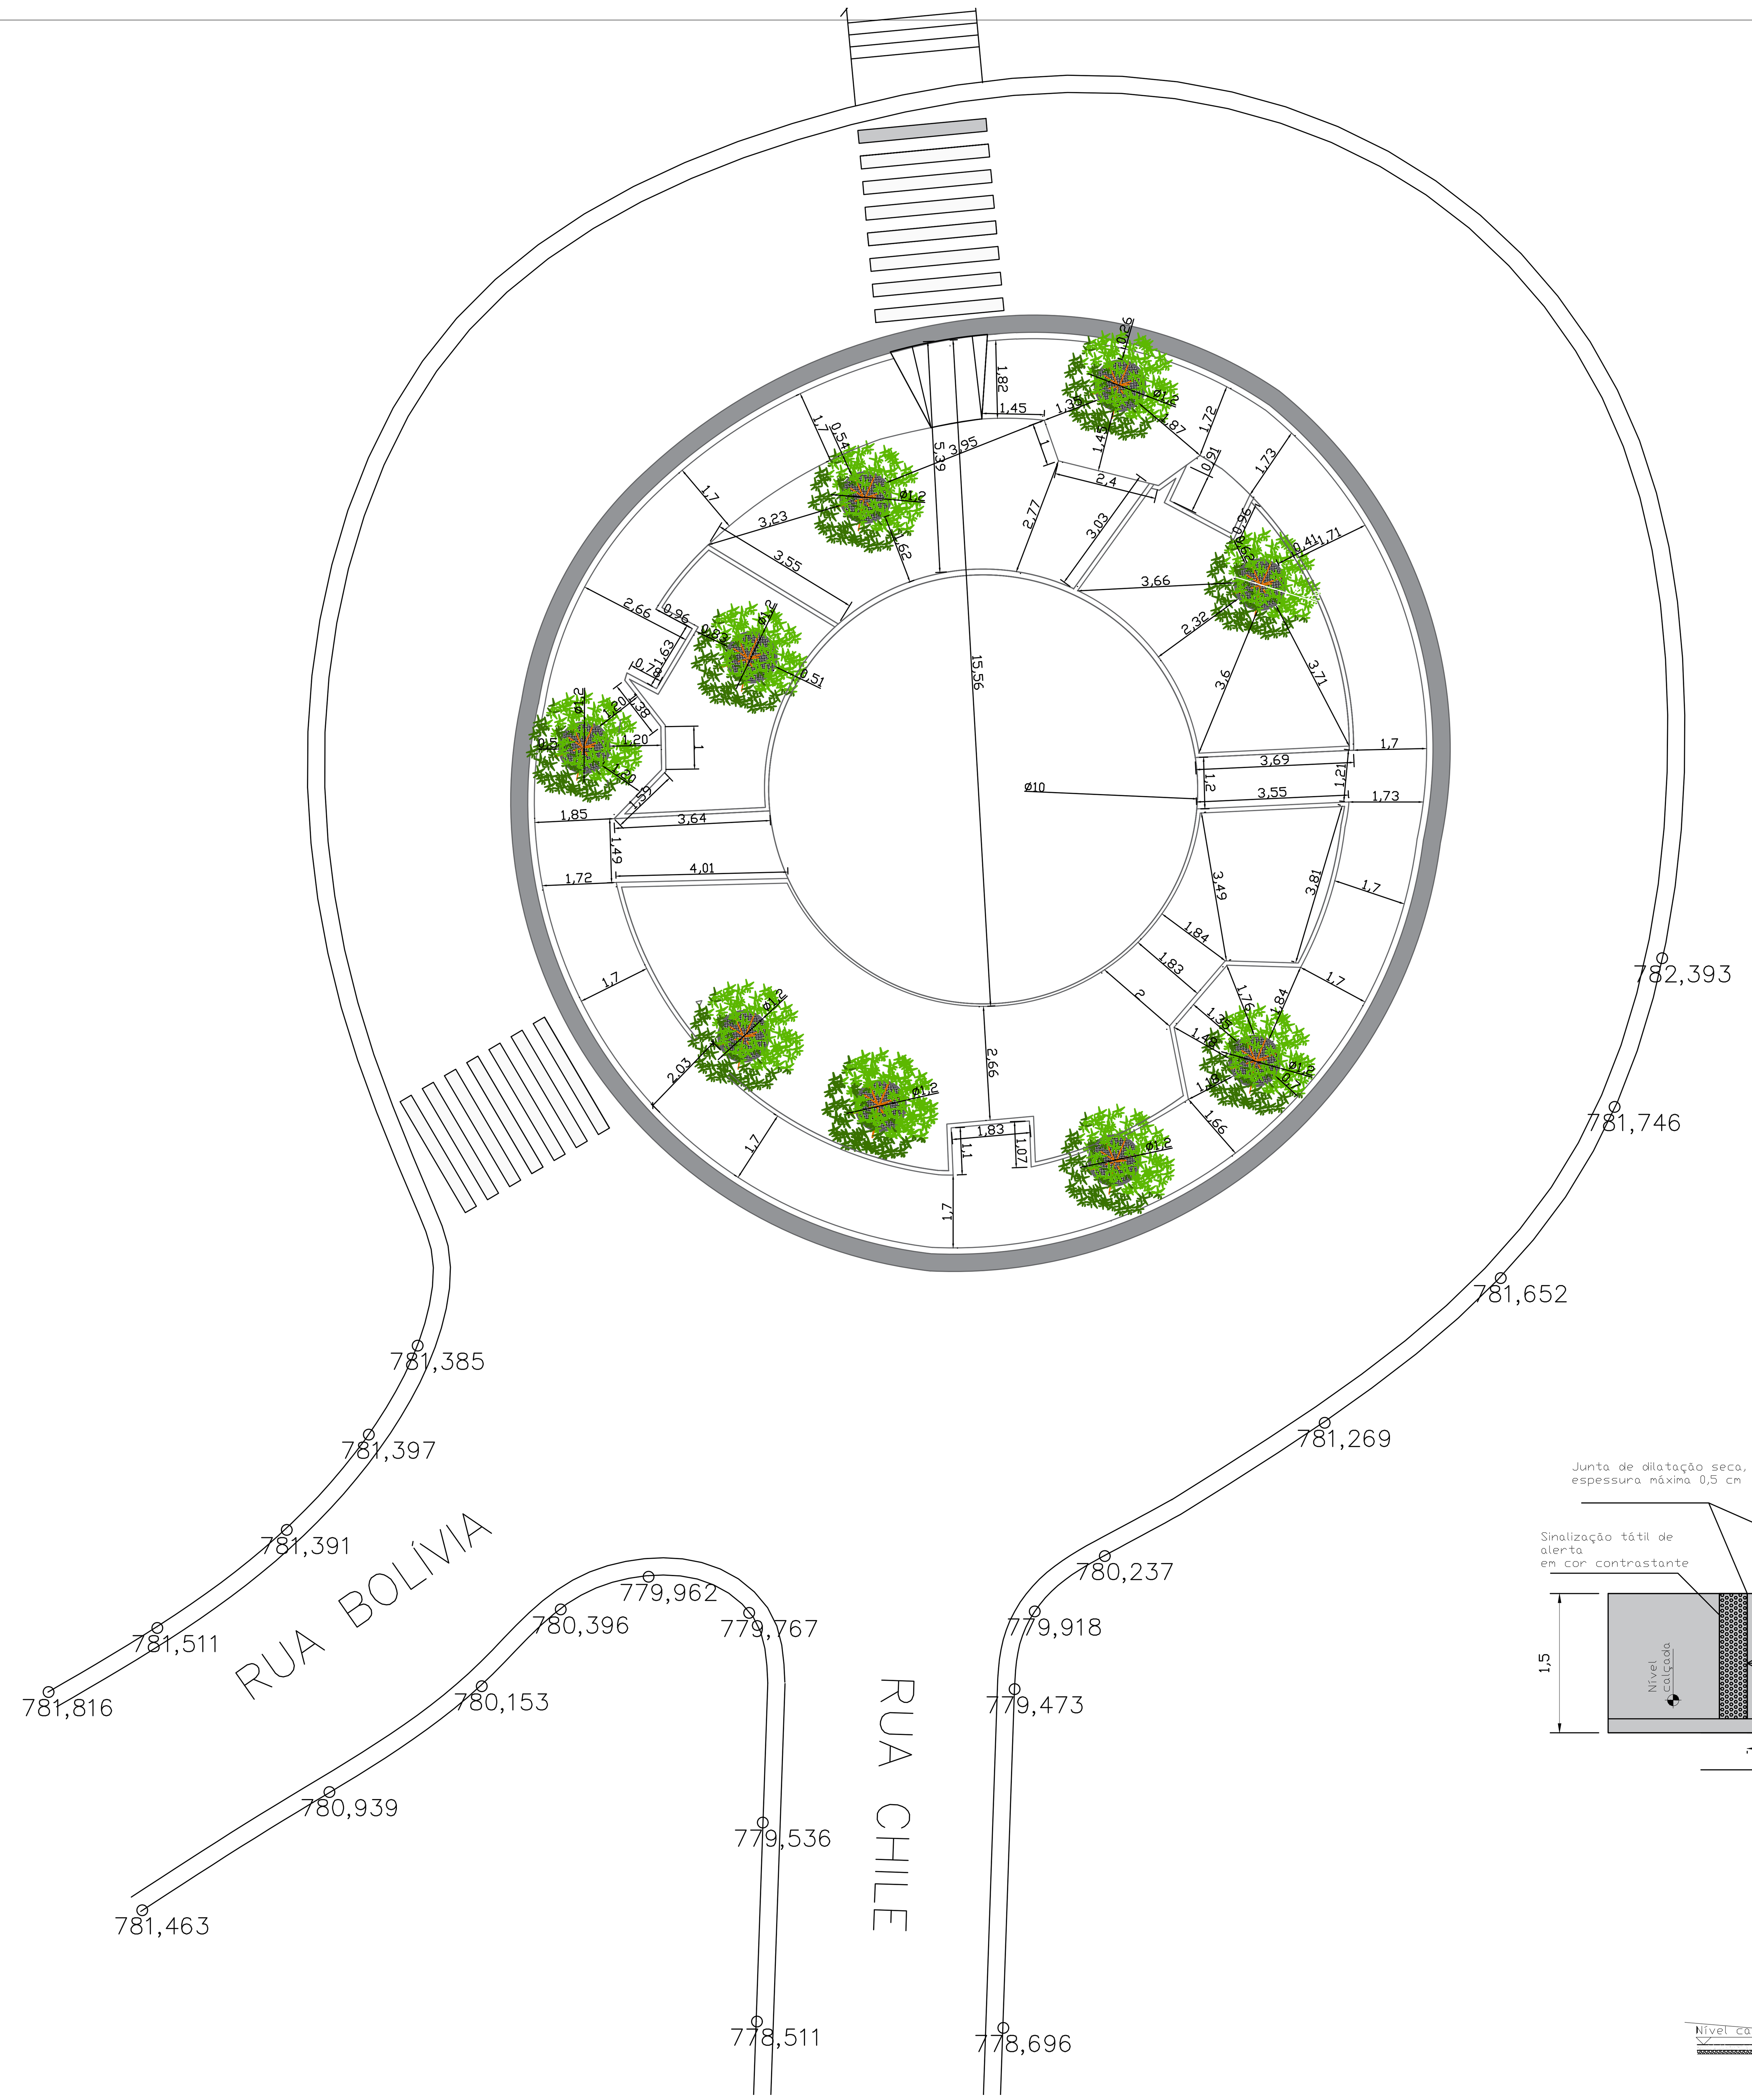



DETALHE RAMPA DE ACESSIBILIDADE

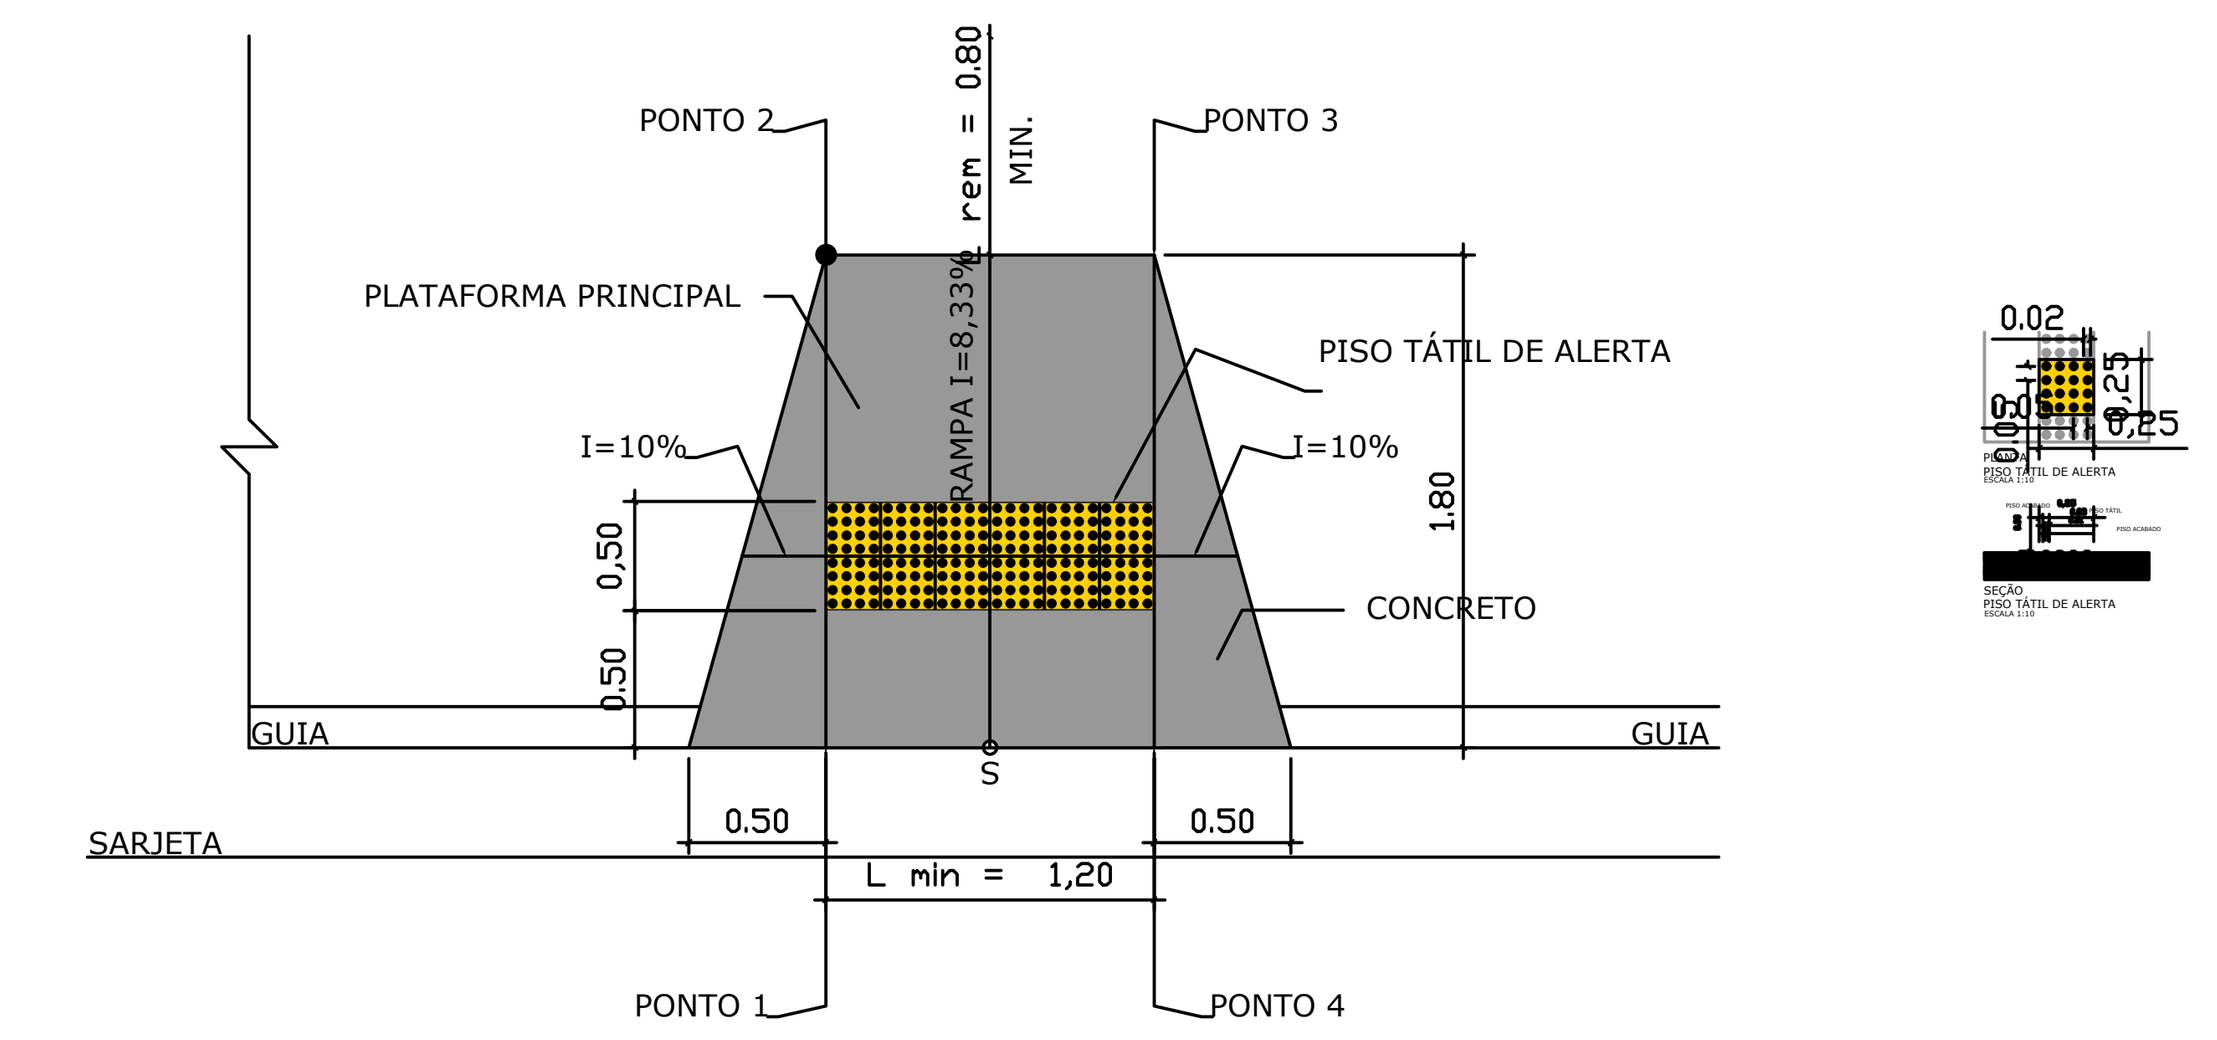


PLANTA - RAMPA TIPO I
ESCALA 1:50

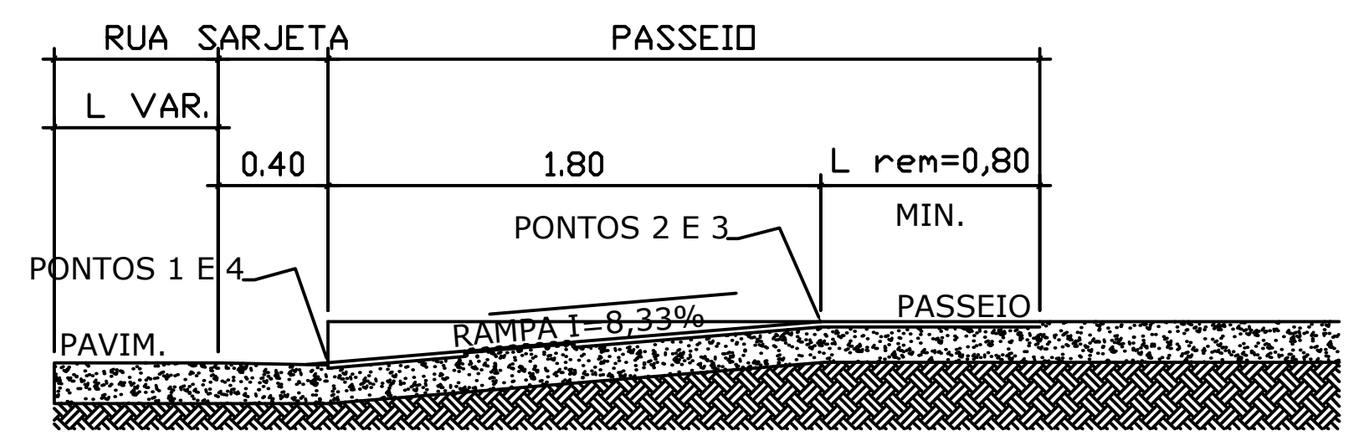

SEÇÃO TRANSVERSAL - RAMPA TIPO I
ESCALA 1:50

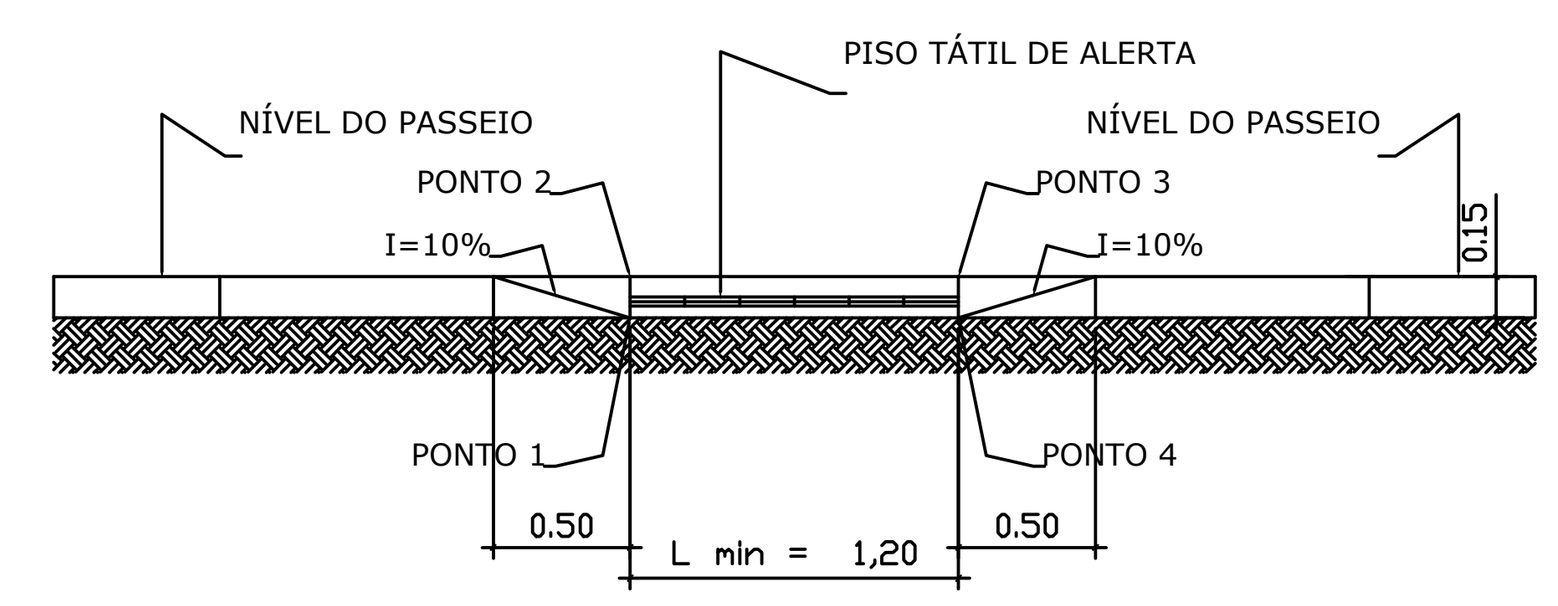



VISTA FRONTAL - RAMPA TIPO I
ESCALA 1:50

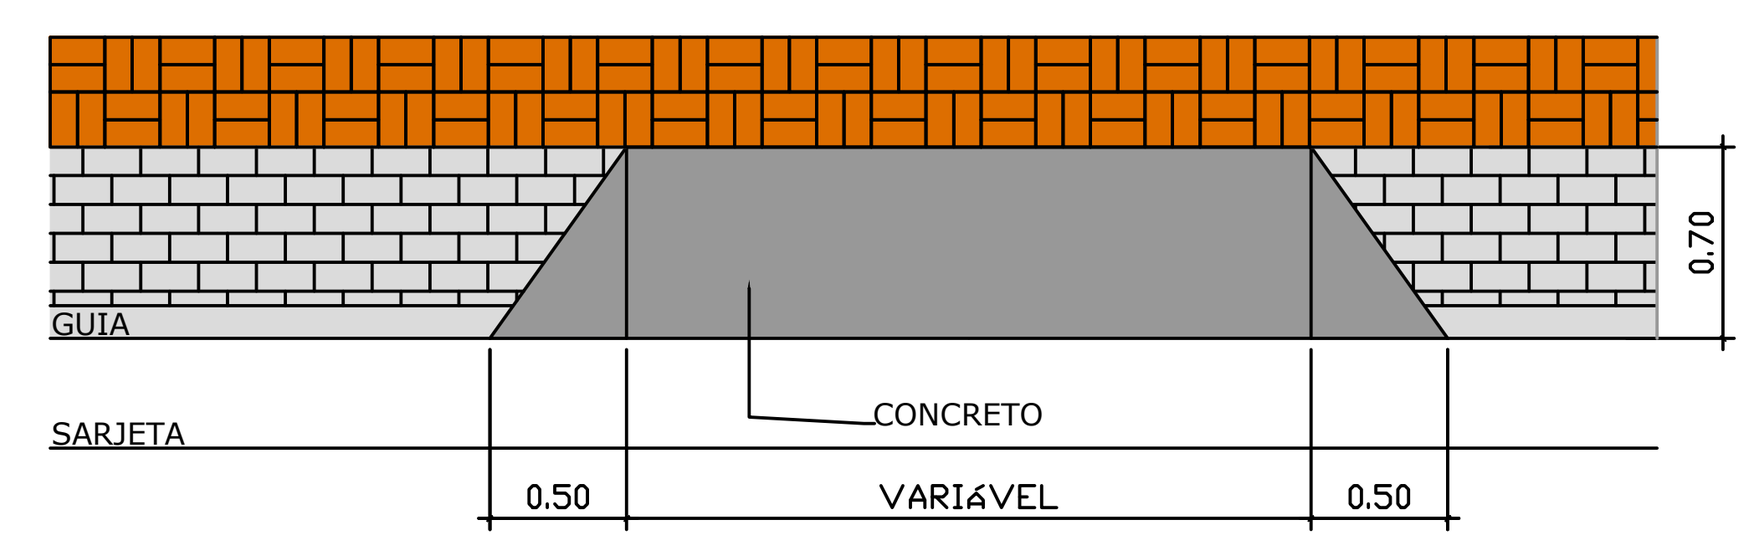

SEÇÃO LONGITUDINAL PADRÃO
ESCALA 1:50

RAMPA MODELO DA NBR 9050/2020
CALÇADA: LARGURA MÍNIMA 1,20m
MEIO-FIO: ALTURA MÁXIMA 15cm

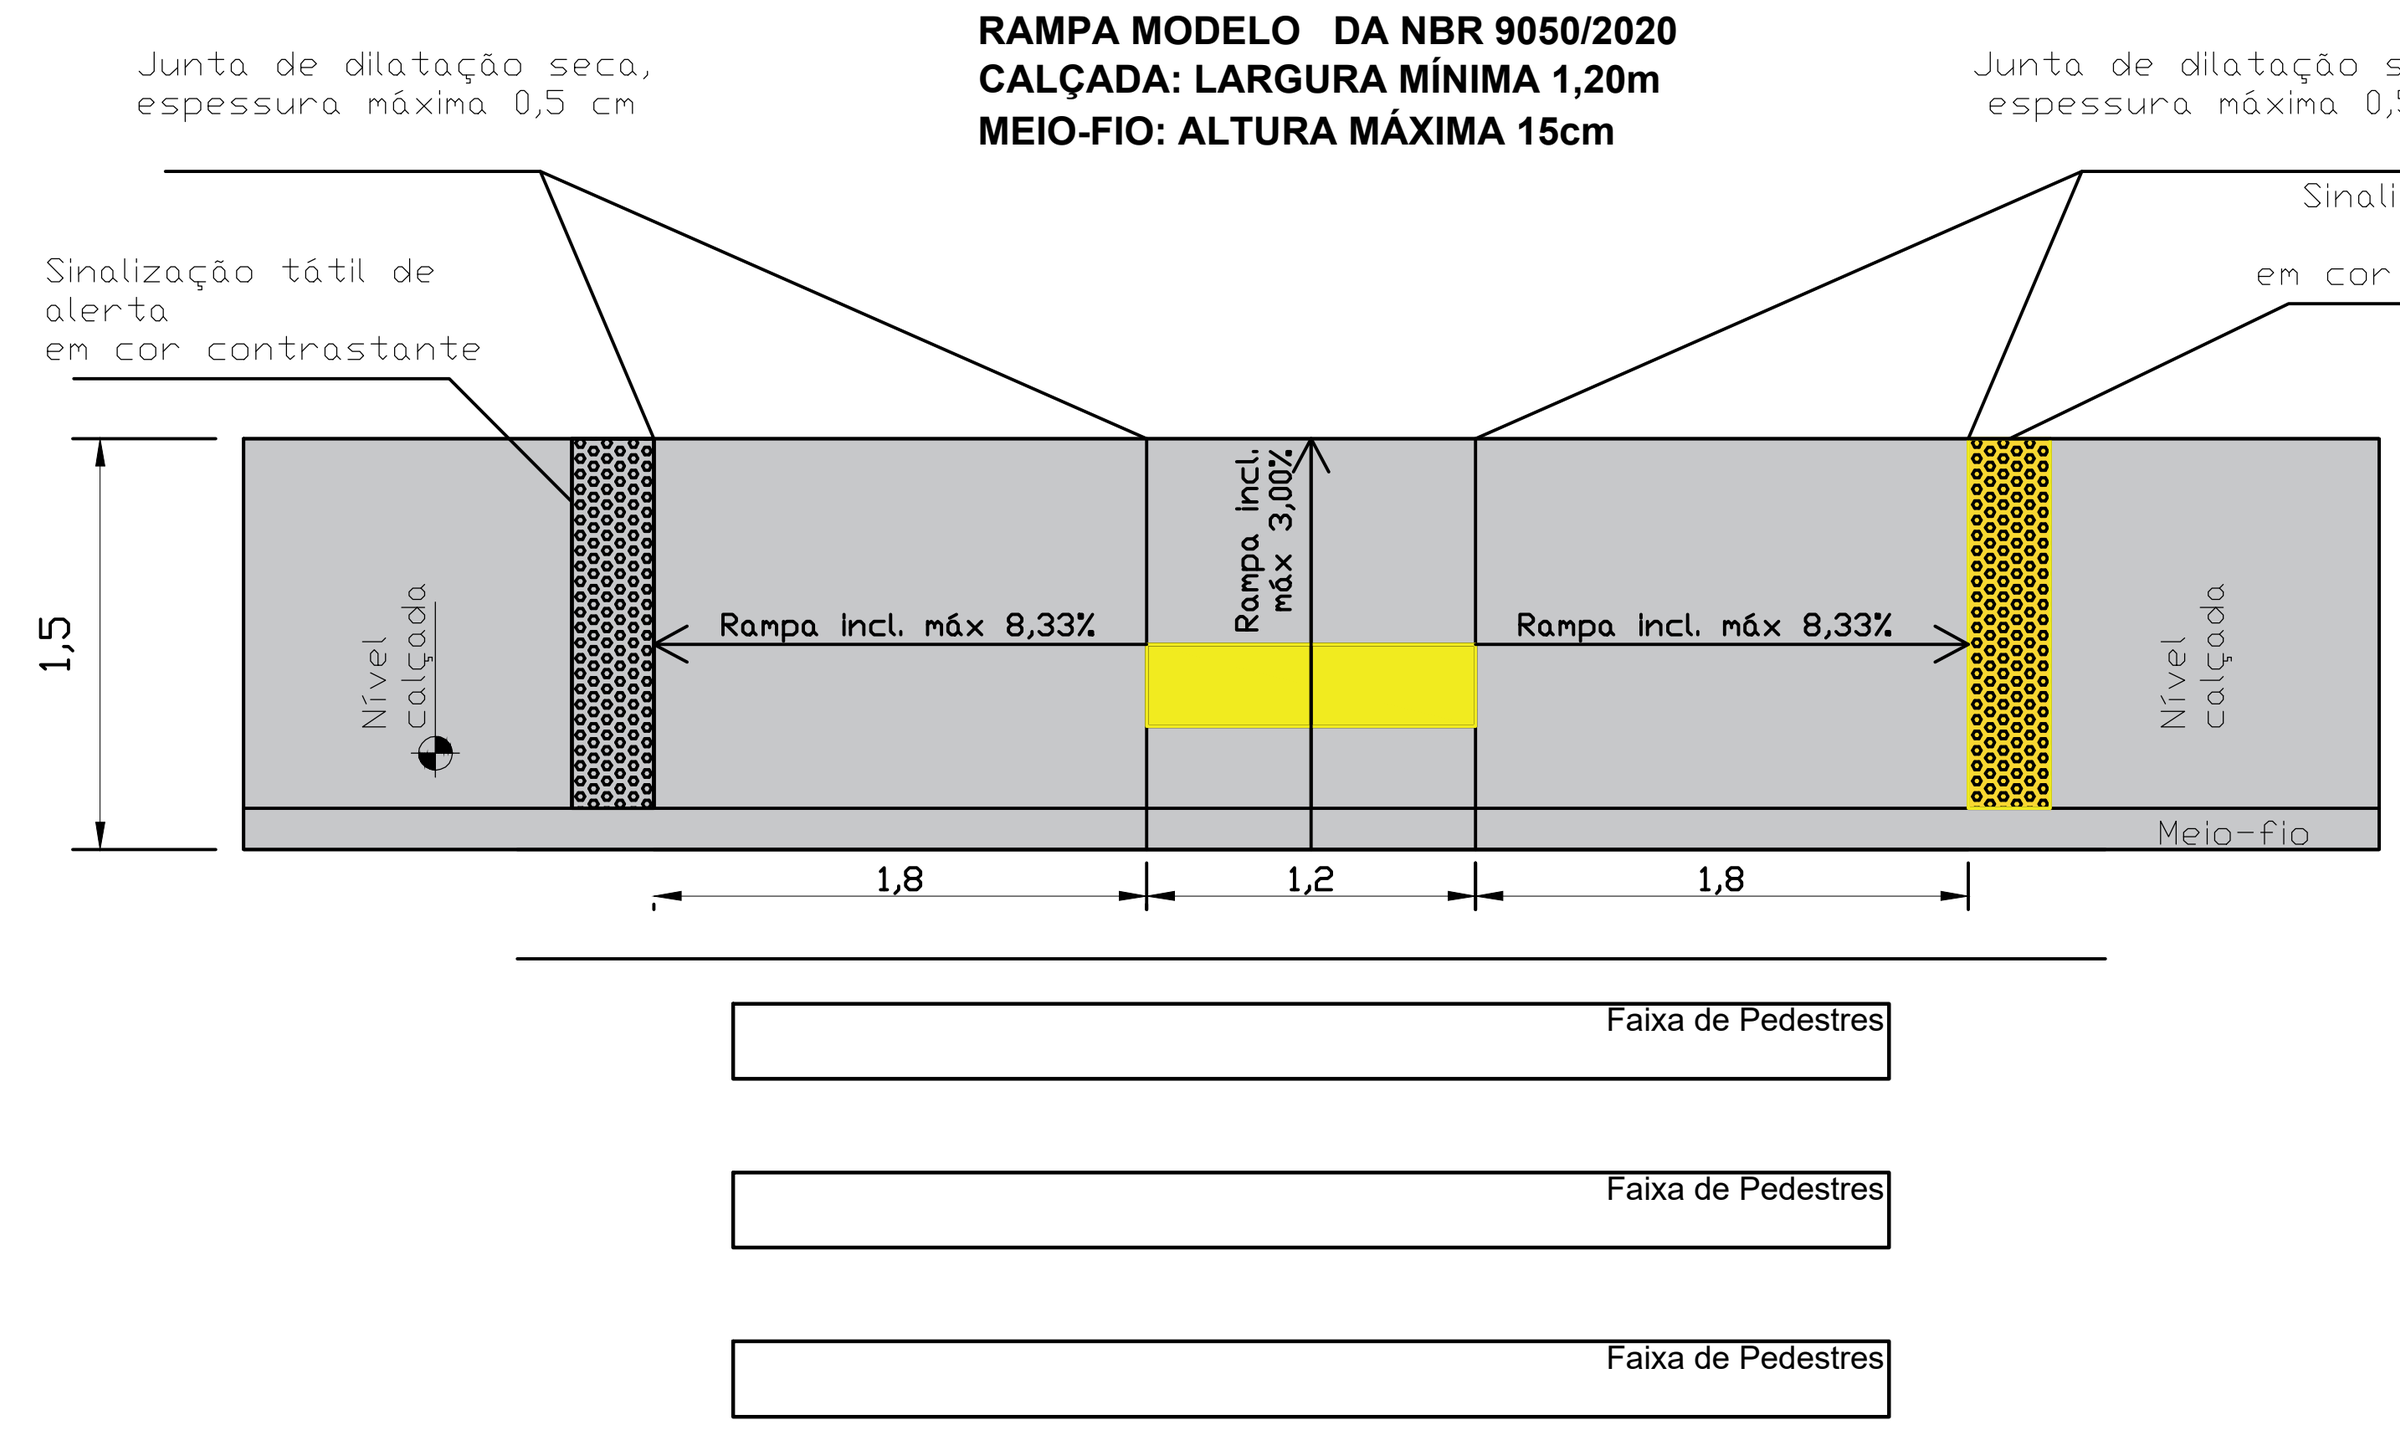

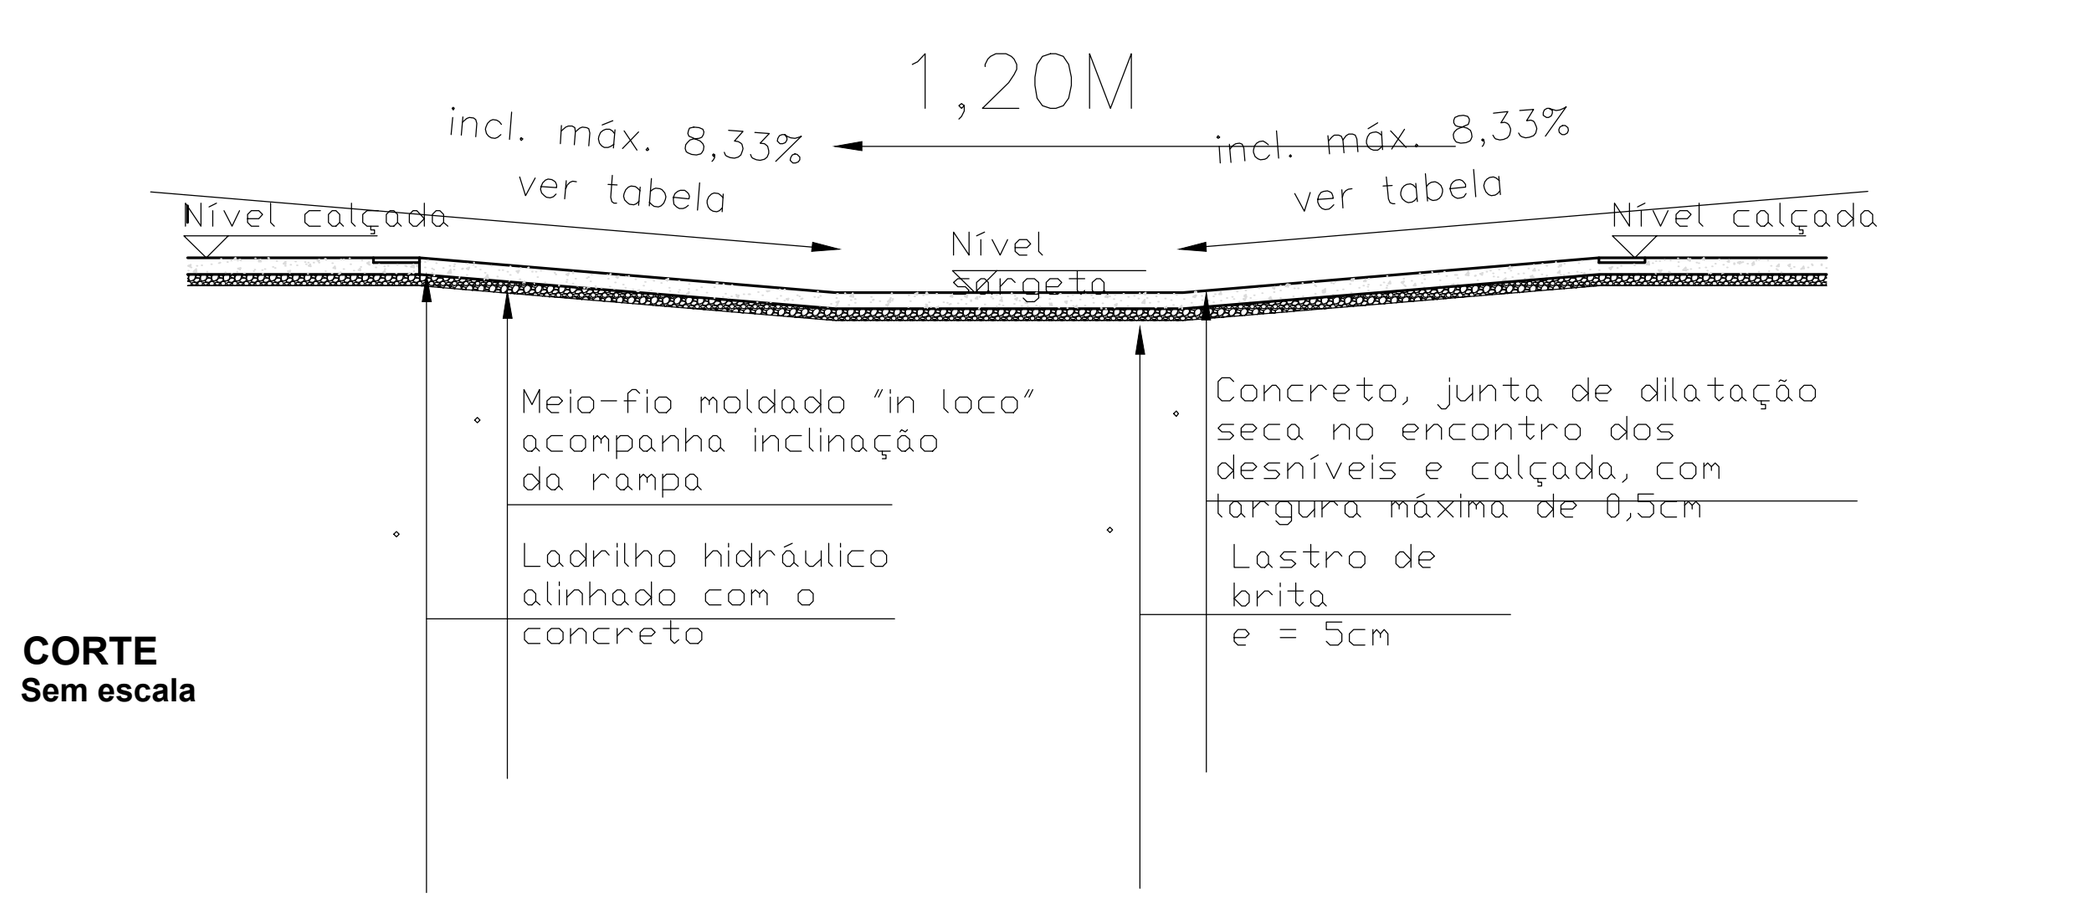

CORTE
Sem escala

RAMPA, DA NBR 9050 - CALÇADA: LARGURA MÍNIMA 1,20m
MEIO-FIO: ALTURA MÁXIMA 15cm

NOTAS:
01- INCLINAÇÃO MÁXIMA DAS RAMPAS IGUAL A 8,33%, CONFORME ITEM 6.12.7.3 E FIGURA 93 DA NBR 9050/2020,
02- SINALIZAÇÃO TÁTIL DIRECIONAL E SINALIZAÇÃO TÁTIL DE ALERTA, VER ITEM 5.4.5 DA NBR 9050/2020,
03- A ESPECIFICAÇÃO DO MODELO E DIMENSÕES DAS RAMPAS PARA CADA LOCAL DO PROJETO SÃO DE RESPONSABILIDADE DO RESPONSÁVEL TÉCNICO PELO PROJETO E SUA IMPLANTAÇÃO CORRETA SÃO DE RESPONSABILIDADE DO RESPONSÁVEL TÉCNICO PELA FISCALIZAÇÃO. NÃO SENDO POSSÍVEL A EXECUÇÃO DAS MEDIDAS INFORMADAS NO PROJETO, CONSULTAR A FISCALIZAÇÃO E O PROJETISTA ANTES DA EXECUÇÃO.

PROJETO BÁSICO

PRANCHA: 03/04

MUNICÍPIO DE CARAPICUÍBA
SECRETARIA DE DESENVOLVIMENTO URBANO

PROJETO:
REVITALIZAÇÃO PRAÇA PERU

ASSUNTO:
MEDIDAS E DETALHAMENTOS

LOCAL:
RUA BOLÍVIA E CHILE (NA ALTURA DO N°17 DA RUA CHILE, NO BAIRRO JARDIM HELENA.

RECURSO/CONVÊNIO:


ARQUIVO:

DATA:

ZONA:

ESCALA:
1:100

SITUAÇÃO SEM ESCALA

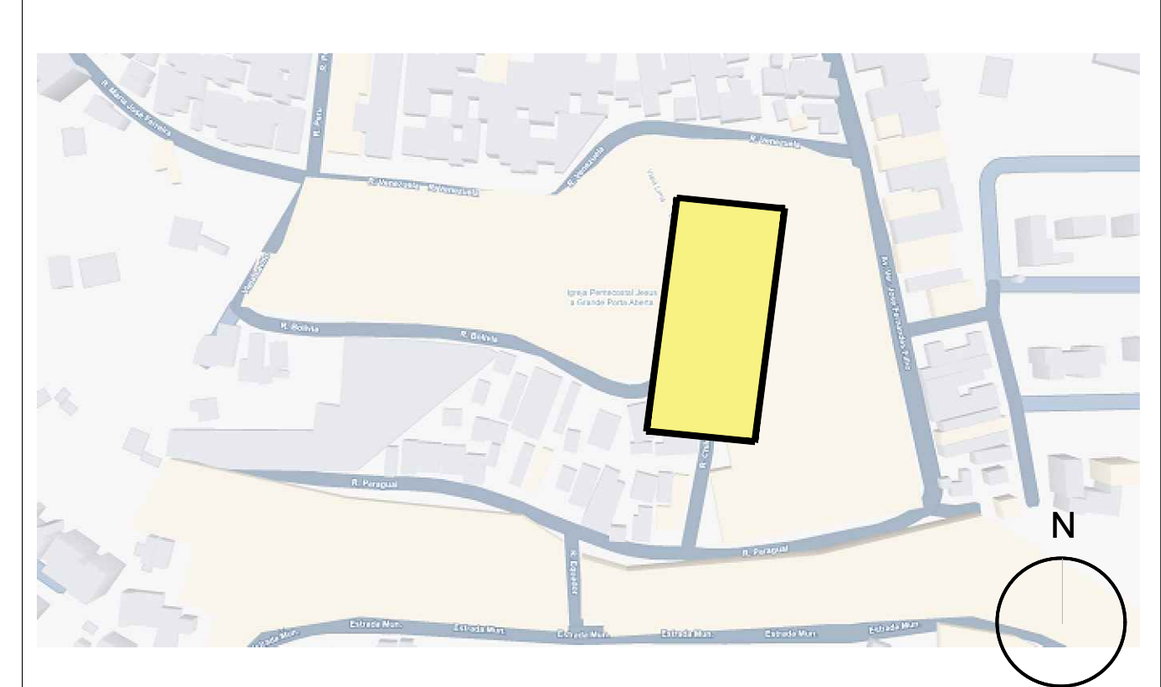

ÁREAS

ÁREA DE INTERVENÇÃO	371,48 M²

Declaro que a aprovação do projeto não implica no reconhecimento por parte da prefeitura do direito de propriedade do terreno.

Prefeitura do Município de Carapicuíba

FABIO NAVARRO SILVA
ENGENHEIRO CIVIL
CREA/SP: 5070411700

A1: 841x594 mm