


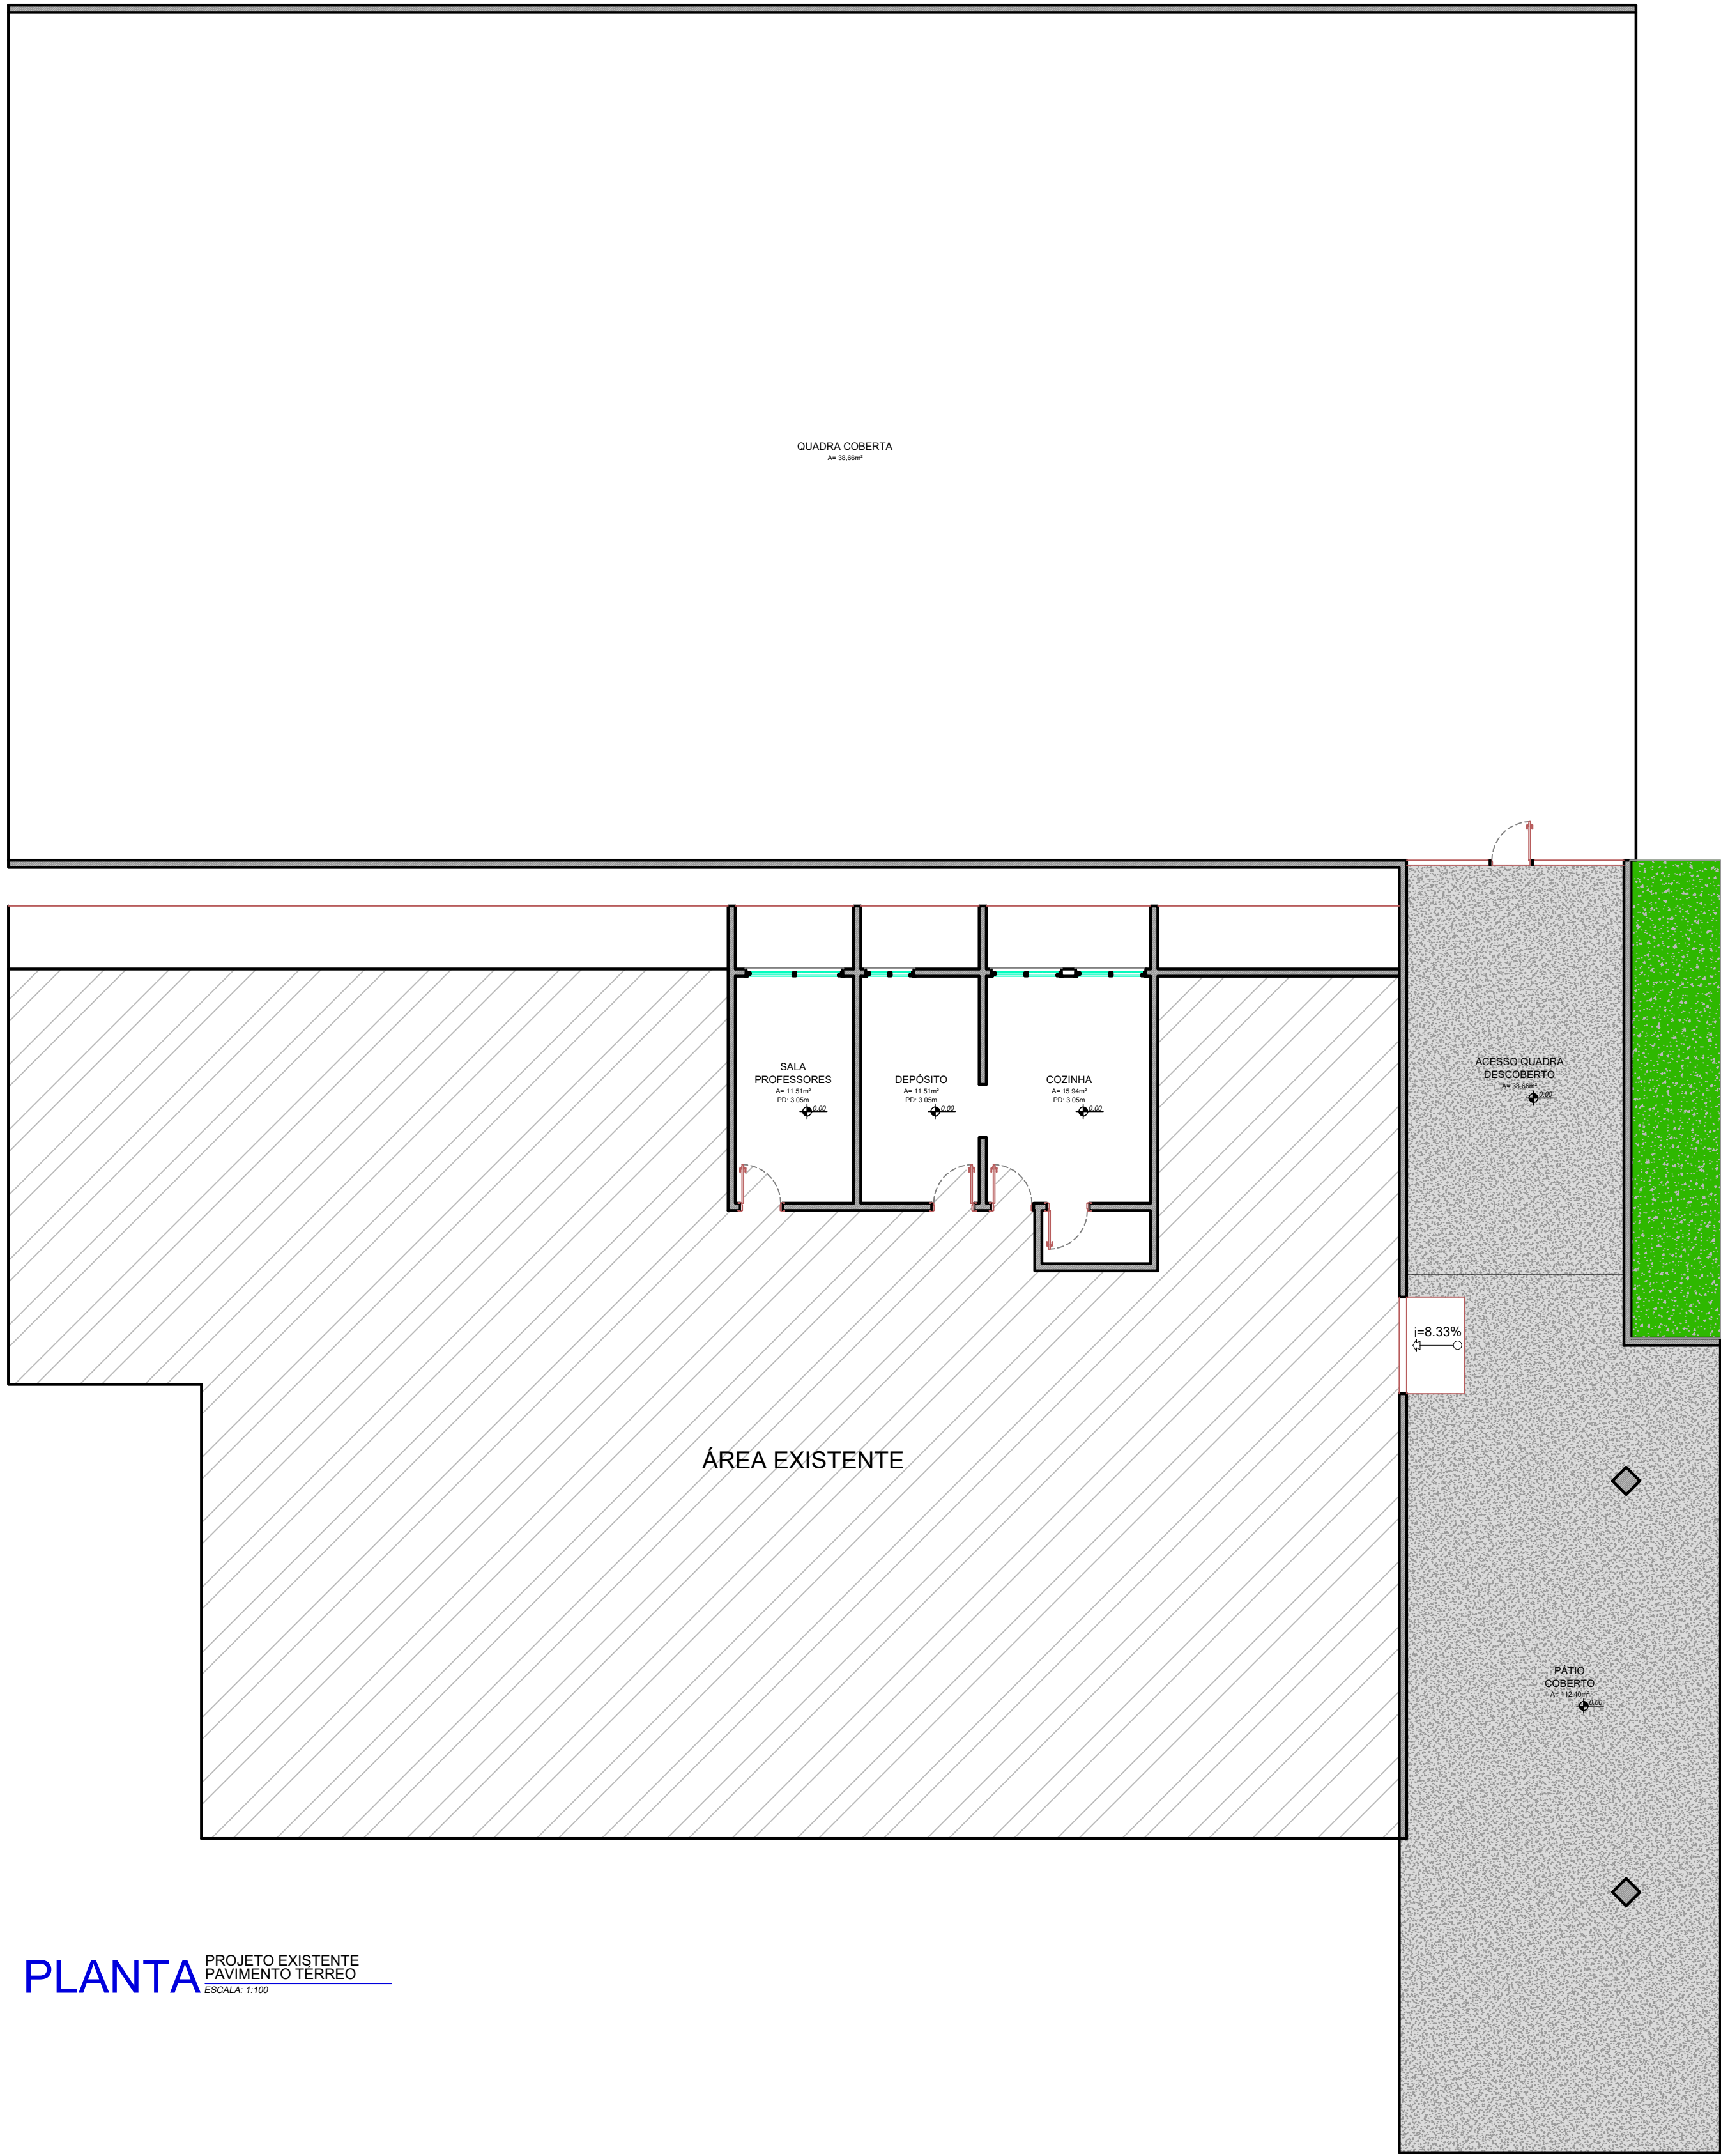


PLANTA PROJETO EXISTENTE PAVIMENTO TERREO

| TABELA DE LEGENDA |   |
|-------------------|---|
| CD.               | DESCRIÇÃO   |
| 01                | PORCELANATO ESMALTADO ANTIDERRAPANTE, MARCA RAFFINATO - MODELO CONCRET SOFT V4 JUNTA 2mm - PEI 4 - RETIFICADO - TAMANHO 60x68 - OU SIMILAR - (A=127,86m²)                              |
| 02                | REVESTIMENTO PAREDE - BRANCO LISO - 60x38 - JUNTA 2mm - P4 - RETIFICADO   |
| 03                | RODAPE EM PORCELANATO, COR E MODELO DO MESMO PISO ASSENTADO NO AMBIENTE. h=10cm. (42,60 METROS LINEARES)                                                                               |
| 04                | INÍCIO DA PAGINAÇÃO   |
| 05                | O PISO INTERNO DE AMBIENTES MOLHÁVEIS, DEVERÁ SEGUIR O CIMENTO DE 0,5% EM DIREÇÃO AO RALO SIFONADO ESPECIFICADO EM PROJETO HIDRÁULICO, DE ACORDO COM AS NBR9817:1987 E NBR 13753:1998. |
| 06                | RALO SIFONADO INDICADO EM PROJETO HIDROSSANITÁRIO   |

| PISOS |   |       |
|-------|---|-------|
| CD.   | DESCRIÇÃO   | M²    |
| 01    | PISO EM PORCELANATO ESMALTADO ACETINADO PARA ÁREA INTERNA E AMBIENTE COM ACESSO AO EXTERIOR, MARCA RAFFINATO - MODELO CONCRET SOFT V4 - JUNTA 2mm - PEI 4 - RETIFICADO - TAMANHO 60x68 - UTILIZÁVEL EM CHÃO OU PAREDE | 41,68 |
| 02    | CONTRAPISO EM CONCRETO DESEMPENADO   | 4,00  |


DEMOLIÇÃO PLANTA DE DEMOLIÇÃO PAVIMENTO TERREO

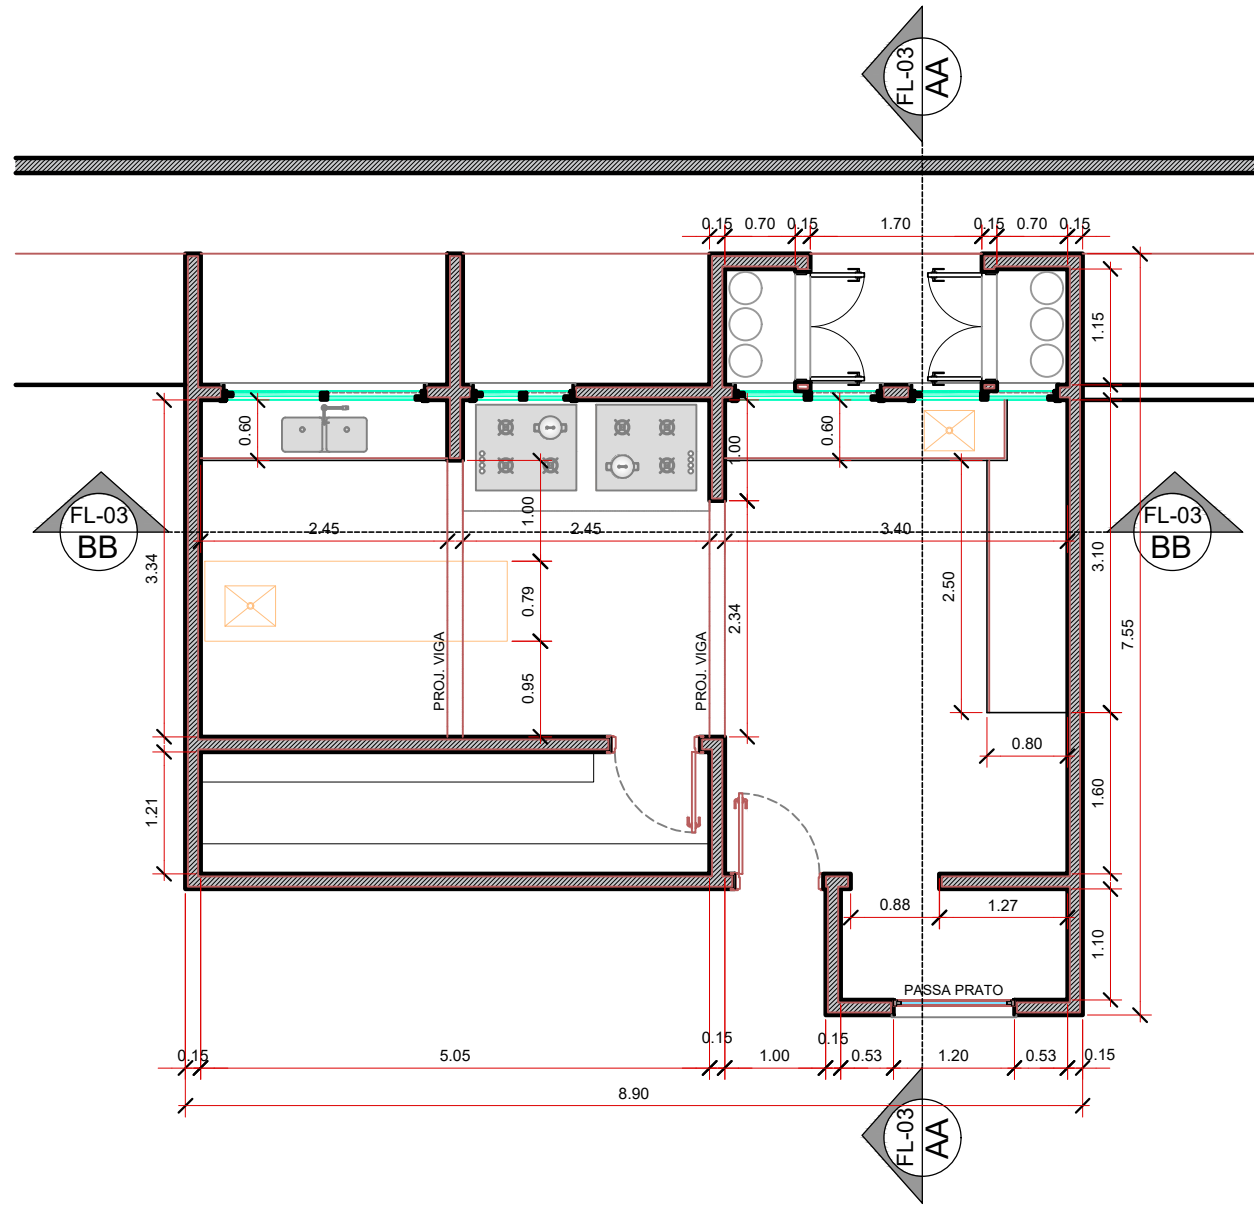


CIVIL PLANTA CIVIL COZINHA

| TABELA DE SOLEIRA |                                                                                              |           |     |
|-------------------|----------------------------------------------------------------------------------------------|-----------|-----|
| CD.               | DESCRIÇÃO                                                                                    | DIM.(M)   | QT. |
| SOL 01            | SOLEIRA EM GRANITO, ESPESSURA 2CM, ACABAMENTO POLIDO, INSTALAÇÃO NIVELADA AO PISO ADJACENTE. | 0,15x0,90 | 02  |


CORTE BB PLANTA DE CORTE COZINHA

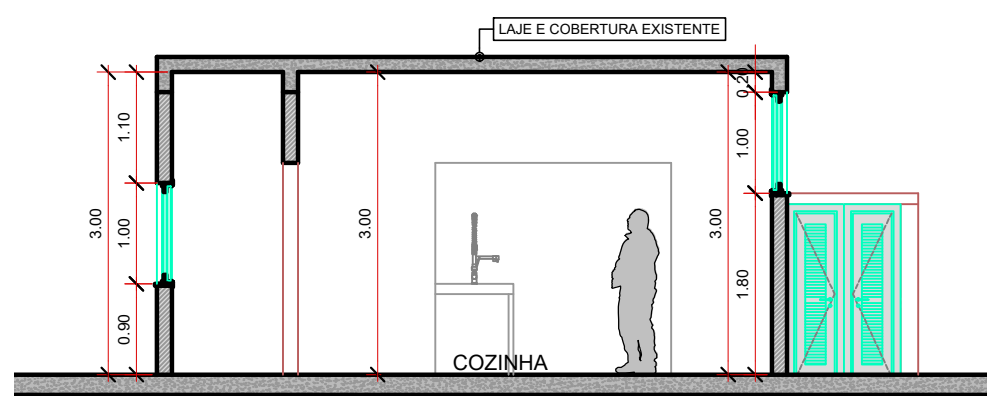


PISO PLANTA DE CORTE COZINHA

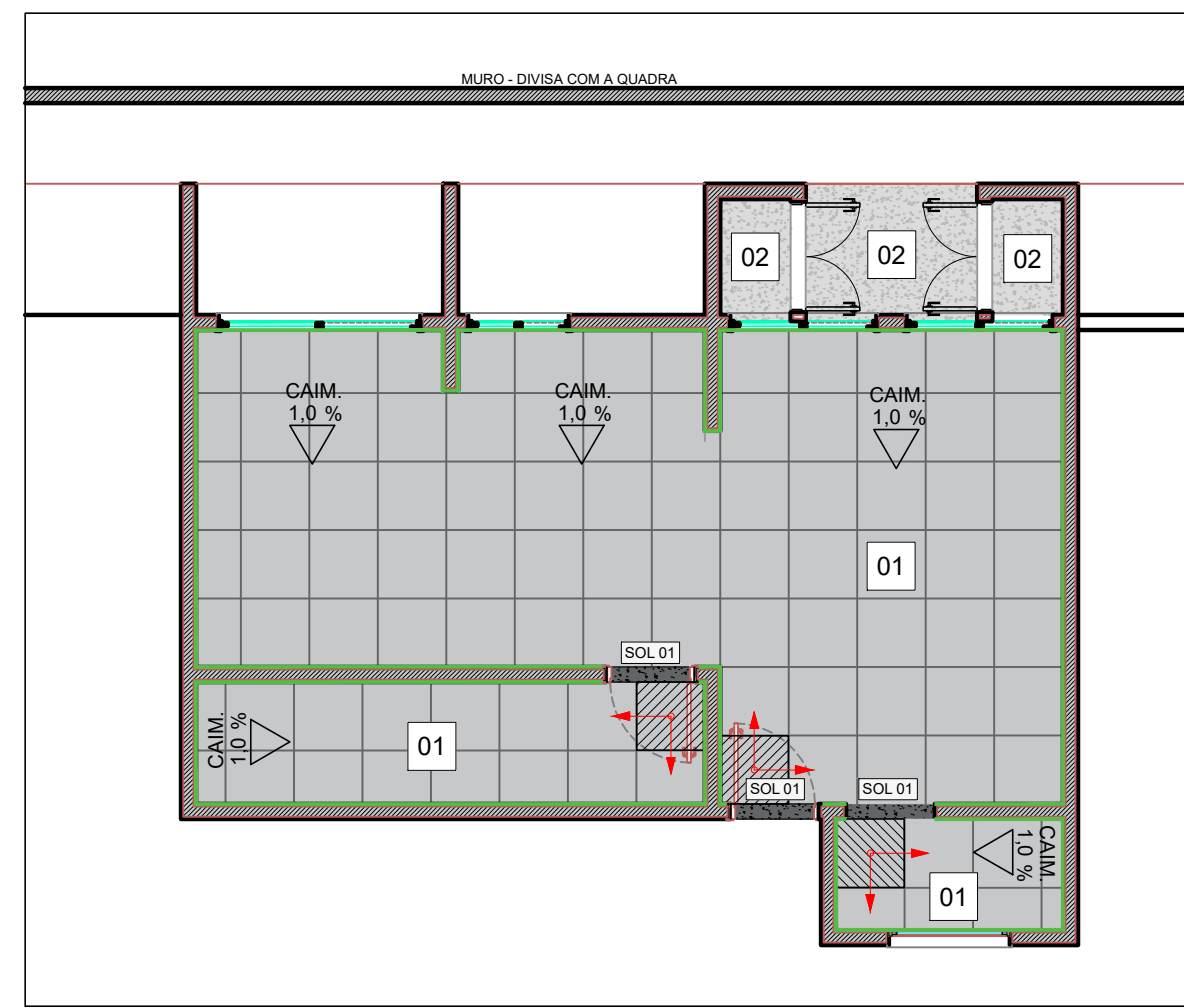


CORTE AA PLANTA DE CORTE COZINHA

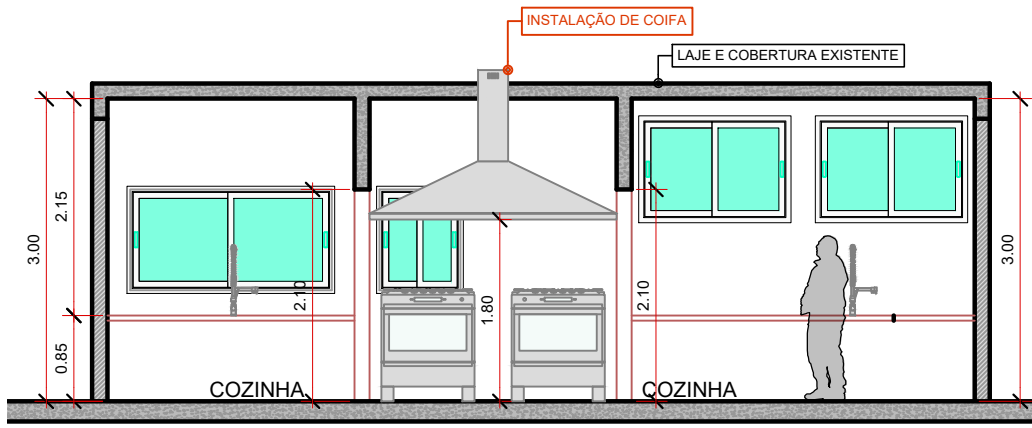

LAYOUT PLANTA DE LAYOUT COZINHA

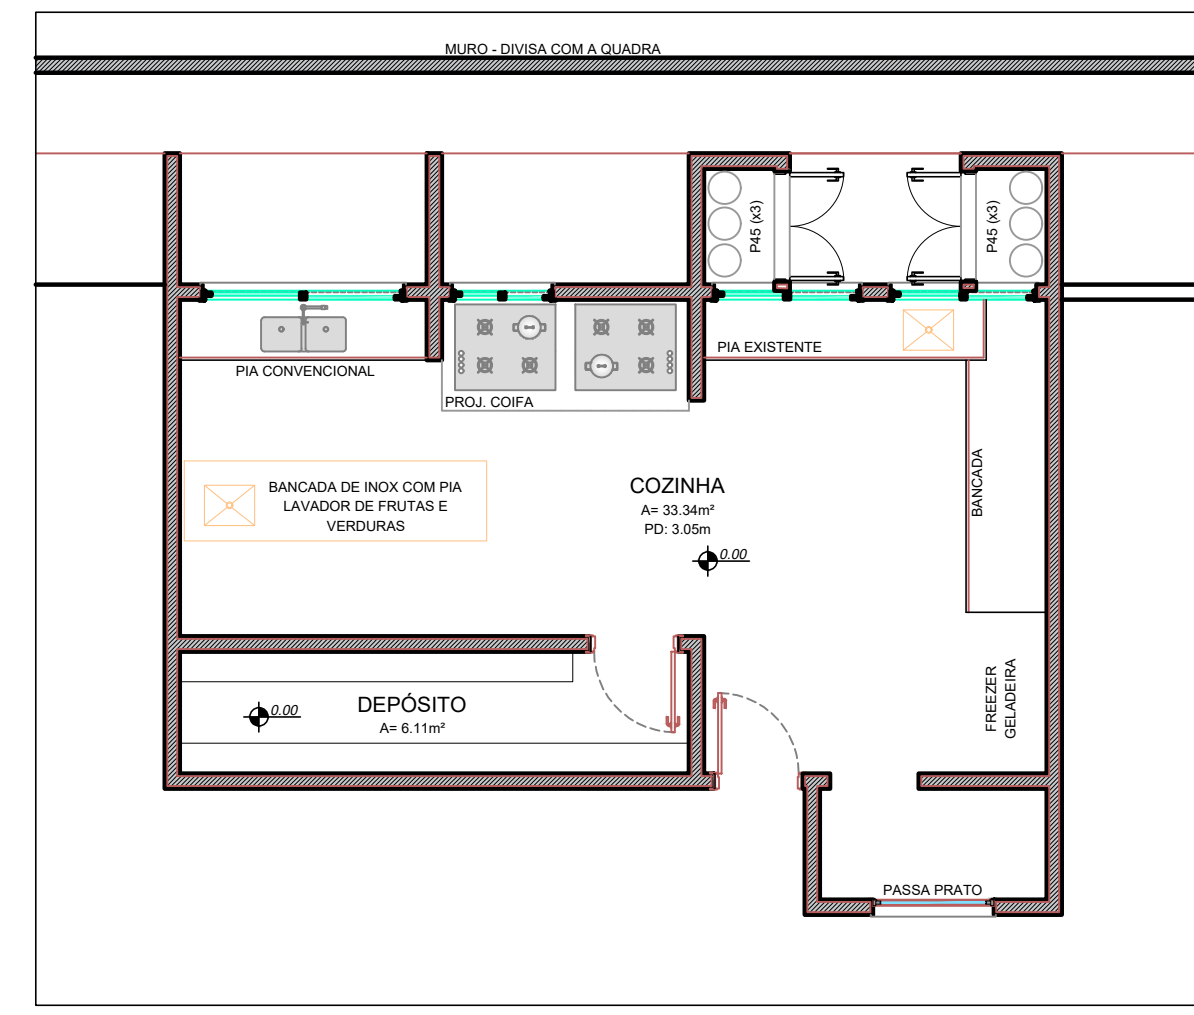

LAYOUT PLANTA DE LAYOUT COZINHA

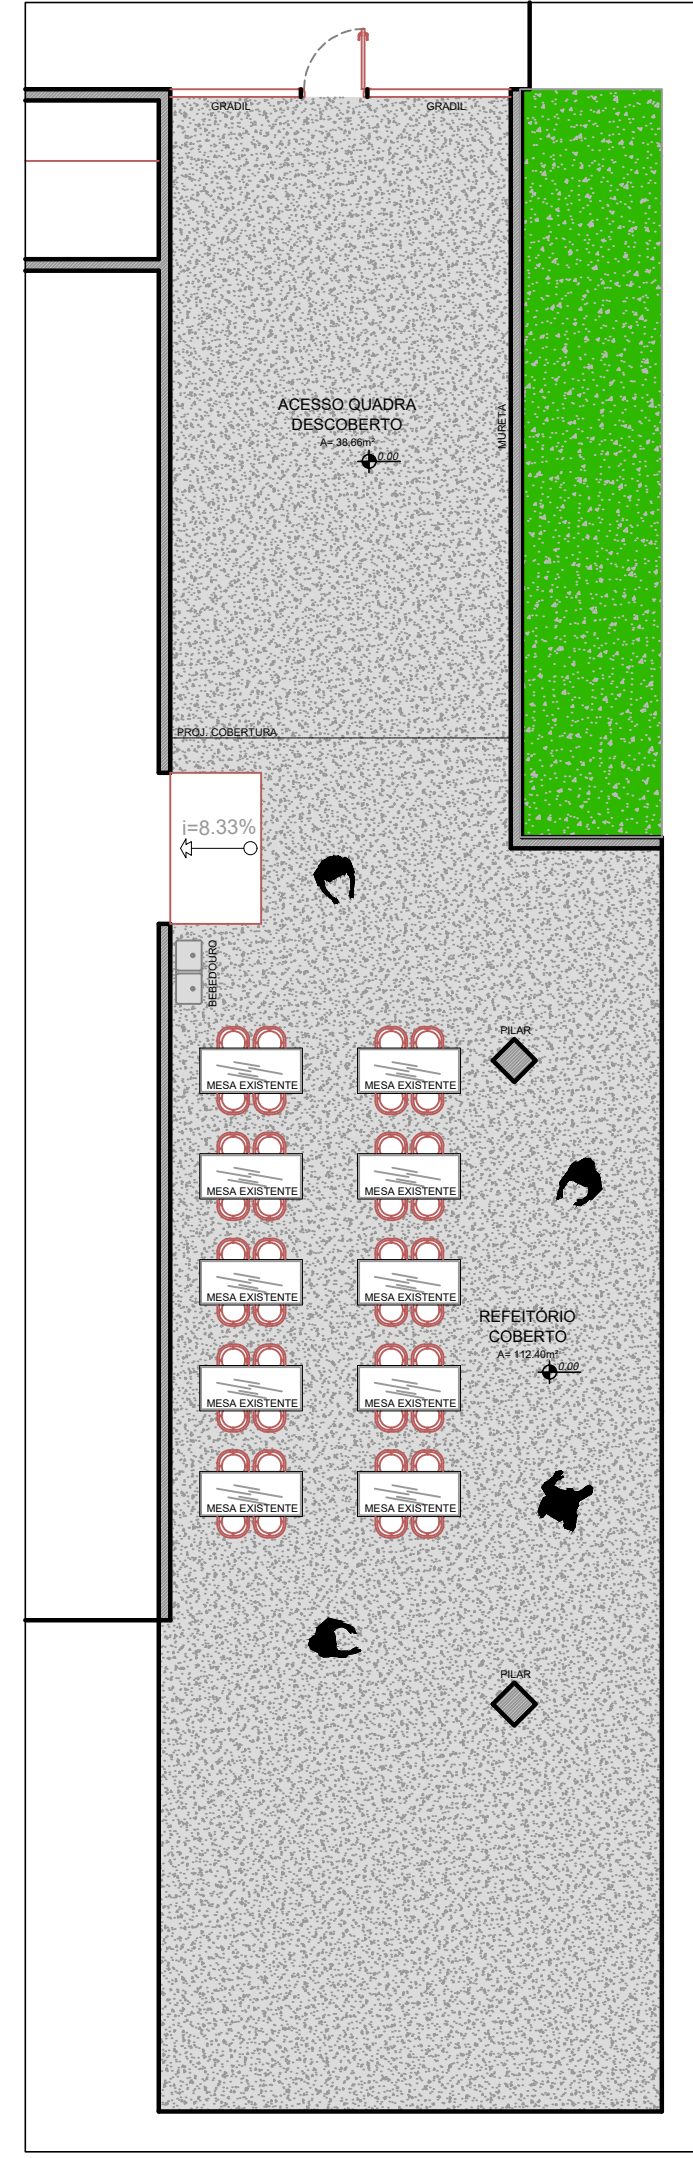

| LEGENDA - ÁREAS DE INTERVENÇÕES SOLICITADAS |            |
|---------------------------------------------|------------|
| AMBIENTE                                    | DESCRIÇÃO  |
| 01                                          | COZINHA    |
| 01                                          | COZINHA    |
| 01                                          | COZINHA    |
| 01                                          | REFEITÓRIO |
| 01                                          | REFEITÓRIO |
| 01                                          | QUADRA     |
| 01                                          | QUADRA     |


| ALVENARIAS |                               |       |
|------------|-------------------------------|-------|
| CD.        | DESCRIÇÃO                     | M²    |
| 01         | ALVENARIA EXISTENTE A DEMOLIR | 11,94 |
| 02         | ALVENARIA A CONSTRUIR         | 7,35  |
| 03         | ALVENARIA EXISTENTE           | ----- |

| REVISÃO | DATA       | DESCRIÇÃO                 |
|---------|------------|---------------------------|
| 00      | 15/07/2026 | EMIÇÃO INICIAL            |
| 01      | 29/09/2026 | REVISÃO PISO INTERTRAVADO |
|         |            |                           |
|         |            |                           |



EMEI LETRINHA MÁGICA - ESCOLA MUN. DE EDU. INFANTIL  
PROJETO ARQUITETÔNICO - REFORMA

ASSUNTO: PROJETO DE REFORMA  
PRONCHIA: PROJETO ARQUITETÔNICO - PLANTAS, CORTES, DET. E TABELAS  
NOME: ESCOLA MUNICIPAL DE EDUCAÇÃO INFANTIL - CHARLES FRANCISCO  
RUA NOVA PRATA, 80 - CIDADE ARISTON ESTELA - CARAPICUIBA SP  
PROPR.: PREFEITURA MUNICIPAL DE CARAPICUIBA  
ESCALA: INDICADA ZONA: ZONA  
DATA: 15/07/2026 TÍTULO: TRANSCR./MATRÍCULA

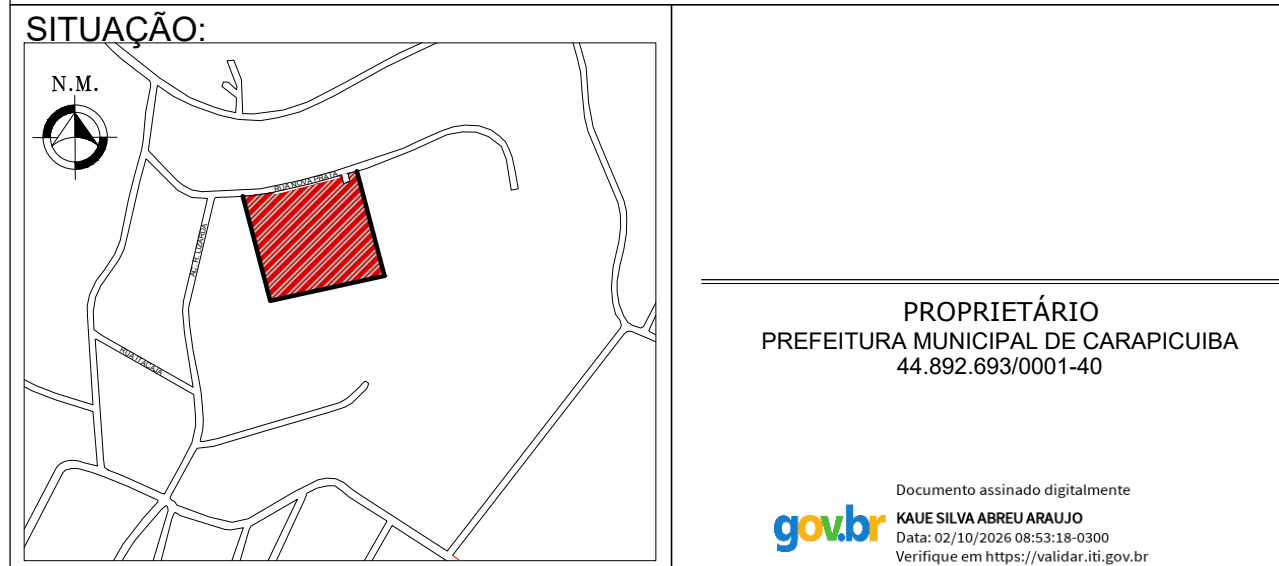

QUADRO DE ÁREAS (M²)  
TERRENO: .....  
TAXA DE OCUPAÇÃO: ..... 1.200,00  
TAXA DE PERMEABILIDADE: .....  
ÁREA NÃO COMPUTÁVEL: .....

ÁREA TOTAL CONSTRUÍDA: .....  
NÃO LIBERADO PARA EXECUÇÃO ☐ LIBERADO COM RESSALVAS ☐ PROJETO APROVADO ☐

DECLARO QUE A APROVAÇÃO DESSE PROJETO NÃO IMPLICA O RECONHECIMENTO AO DIREITO DE PROPRIEDADE POR PARTE DA PREFEITURA MUNICIPAL.

PROPRIETÁRIO  
PREFEITURA MUNICIPAL DE CARAPICUIBA  
44.892.693/0001-40

Documento assinado digitalmente  
KAUE SILVA ABREU ARAUJO  
Data: 02/10/2026 09:53:48-0500  
Verifique em: https://validar.ig.gov.br

RESPONSÁVEL TÉCNICO  
ENG. CIVIL - Kauê Silva Abreu Araújo  
CREA: 5070581373-SP

NOME ARQUIVO: LETRINHA MAGICA - ARQUITETURA - R00.DWG