



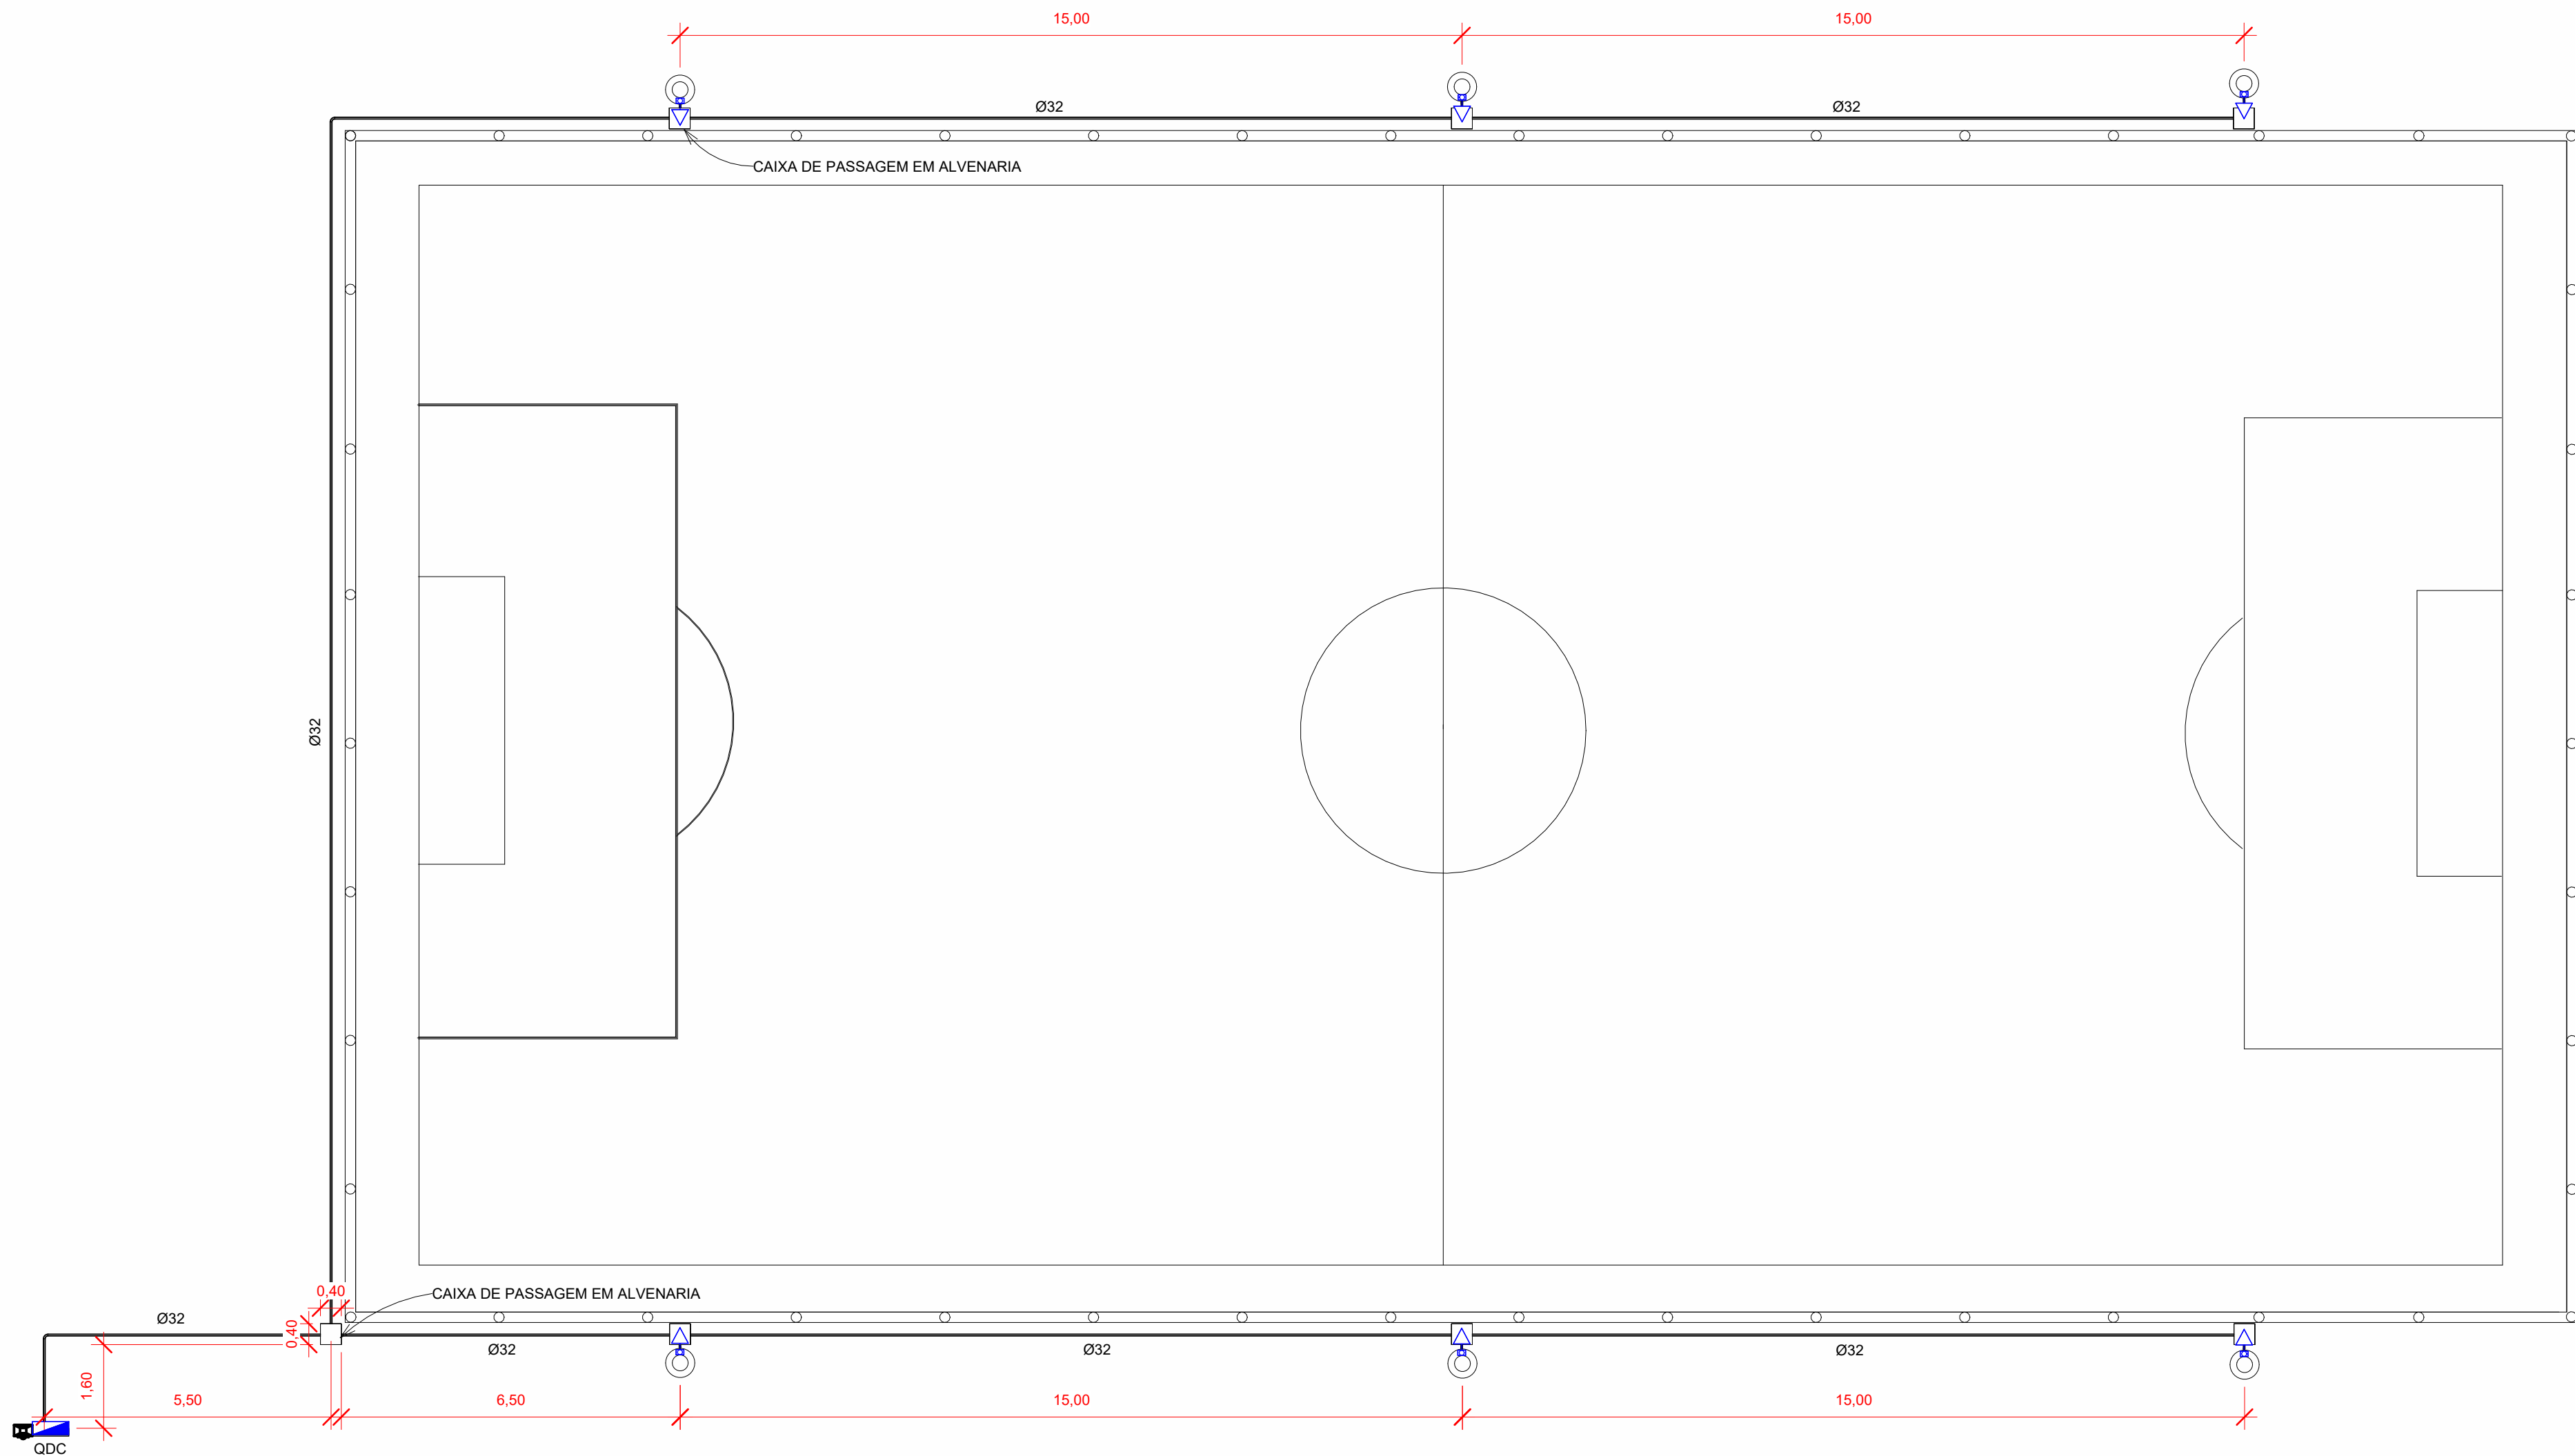

PLANTA BAIXA

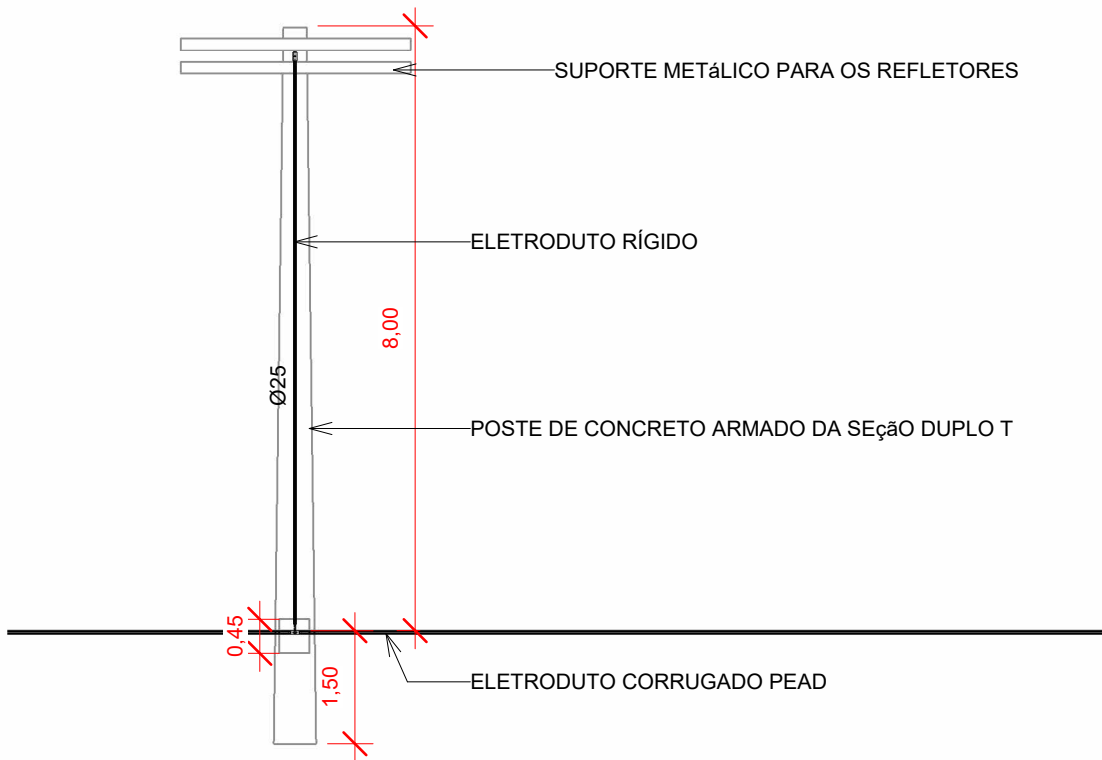

CORTE

- NOTA:
- OS POSTES TERÃO ATERRAMENTO INDIVIDUAIS;
 - DÚVIDAS OU INCOMPREENSÃO DO PROJETO E/OU PLANILHA ORÇAMENTÁRIA DEVERÁ SER SANADA COM O RESPONSÁVEL TÉCNICO;
 - MUDANÇAS NÃO PREVISTAS DEVERÃO SER CONSULTADAS JUNTO AO RESPONSÁVEL TÉCNICO, SEM EXCESSÃO.

Painel: QDC Localização: Alimentação: 127/220V Bifásico (2F+N+T) Alimentado por: Embutido Montagem: Notas:																				
Circuito	Descrição	Tensão (V)	Esquema	Potência Total (VA)	FP	Potência Total (W)	Corrente Nominal (A)	FCA	FCT	Ib: Corrente de Projeto Corrigida (A)	In: Disjuntor (A)	Tipo de Instalação	Condutor Pré-Dimensionado (Seção e Iz: Capacidade de condução de Corrente)	Seção do Condutor Adotado (mm²)	L Aprox. (m)	L Considerado (m)	Queda de Tensão (%)	A	B	C
1	REFLETORES	127,00	FNT	600 VA	1	600 W	4,72 A	0,8	0,9	6,56 A	20,00 A	[Cu/PVC/750V/70°]-Un-A1-2Cc	1-#4,0(26A), 1-#4,0(26A), 1-#4,0	4	75,25	80	2,65	600 VA		
2	REFELTORES	127,00	FNT	600 VA	1	600 W	4,72 A	0,8	0,9	6,56 A	20,00 A	[Cu/PVC/750V/70°]-Un-A1-2Cc	1-#4,0(26A), 1-#4,0(26A), 1-#4,0	4	51,16	60	1,99		600 VA	
3																				
4																				
Totais:																		600 VA	600 VA	0 VA
Legenda: FP: Fator de Potência Ib: Corrente de Projeto Corrigida(A) (Ib < In < Iz) FCA:Fator de Correção por Agrupamento In:Corrente Nominal do Disjuntor (A) FCT:Fator de Correção por Temperatura Iz: Capacidade de condução de corrente do condutor(A) Tipo de Carga Potência Instalada (VA) Fator de Demanda Potência Demandada (VA) Totais do Painel Iluminação+TUGs (Residencial) 1200 VA 0,75 900 VA Potência Instalada: 1200 VA Potência Demandada: 900 VA Corrente Total: 5,45 A Corrente Total Demandada: 4,09 A																				
Notas:																				

CAMPO CDHU-E

01

ILUMINAÇÃO DO CAMPO

ASSUNTO:

PREFEITURA MUNICIPAL - MIRANTE DO PARANAPANEMA - SP

PROPRIETÁRIO

BAIRRO CDHU-E, FLORIANO QUIRINO CAVALCANTE

LOCAL:

SITUAÇÃO SEM ESCALA

DECLARO QUE A APROVAÇÃO DO PROJETO NÃO IMPLICA NO RECONHECIMENTO POR PARTE DA PREFEITURA DO DIREITO DE PROPRIEDADE DO TERRENO

PROPRIETÁRIO

QUADRO DE ÁREAS

AUTOR DO PROJETO

RESPONSÁVEL TÉCNICO

DEFERIMENTO