


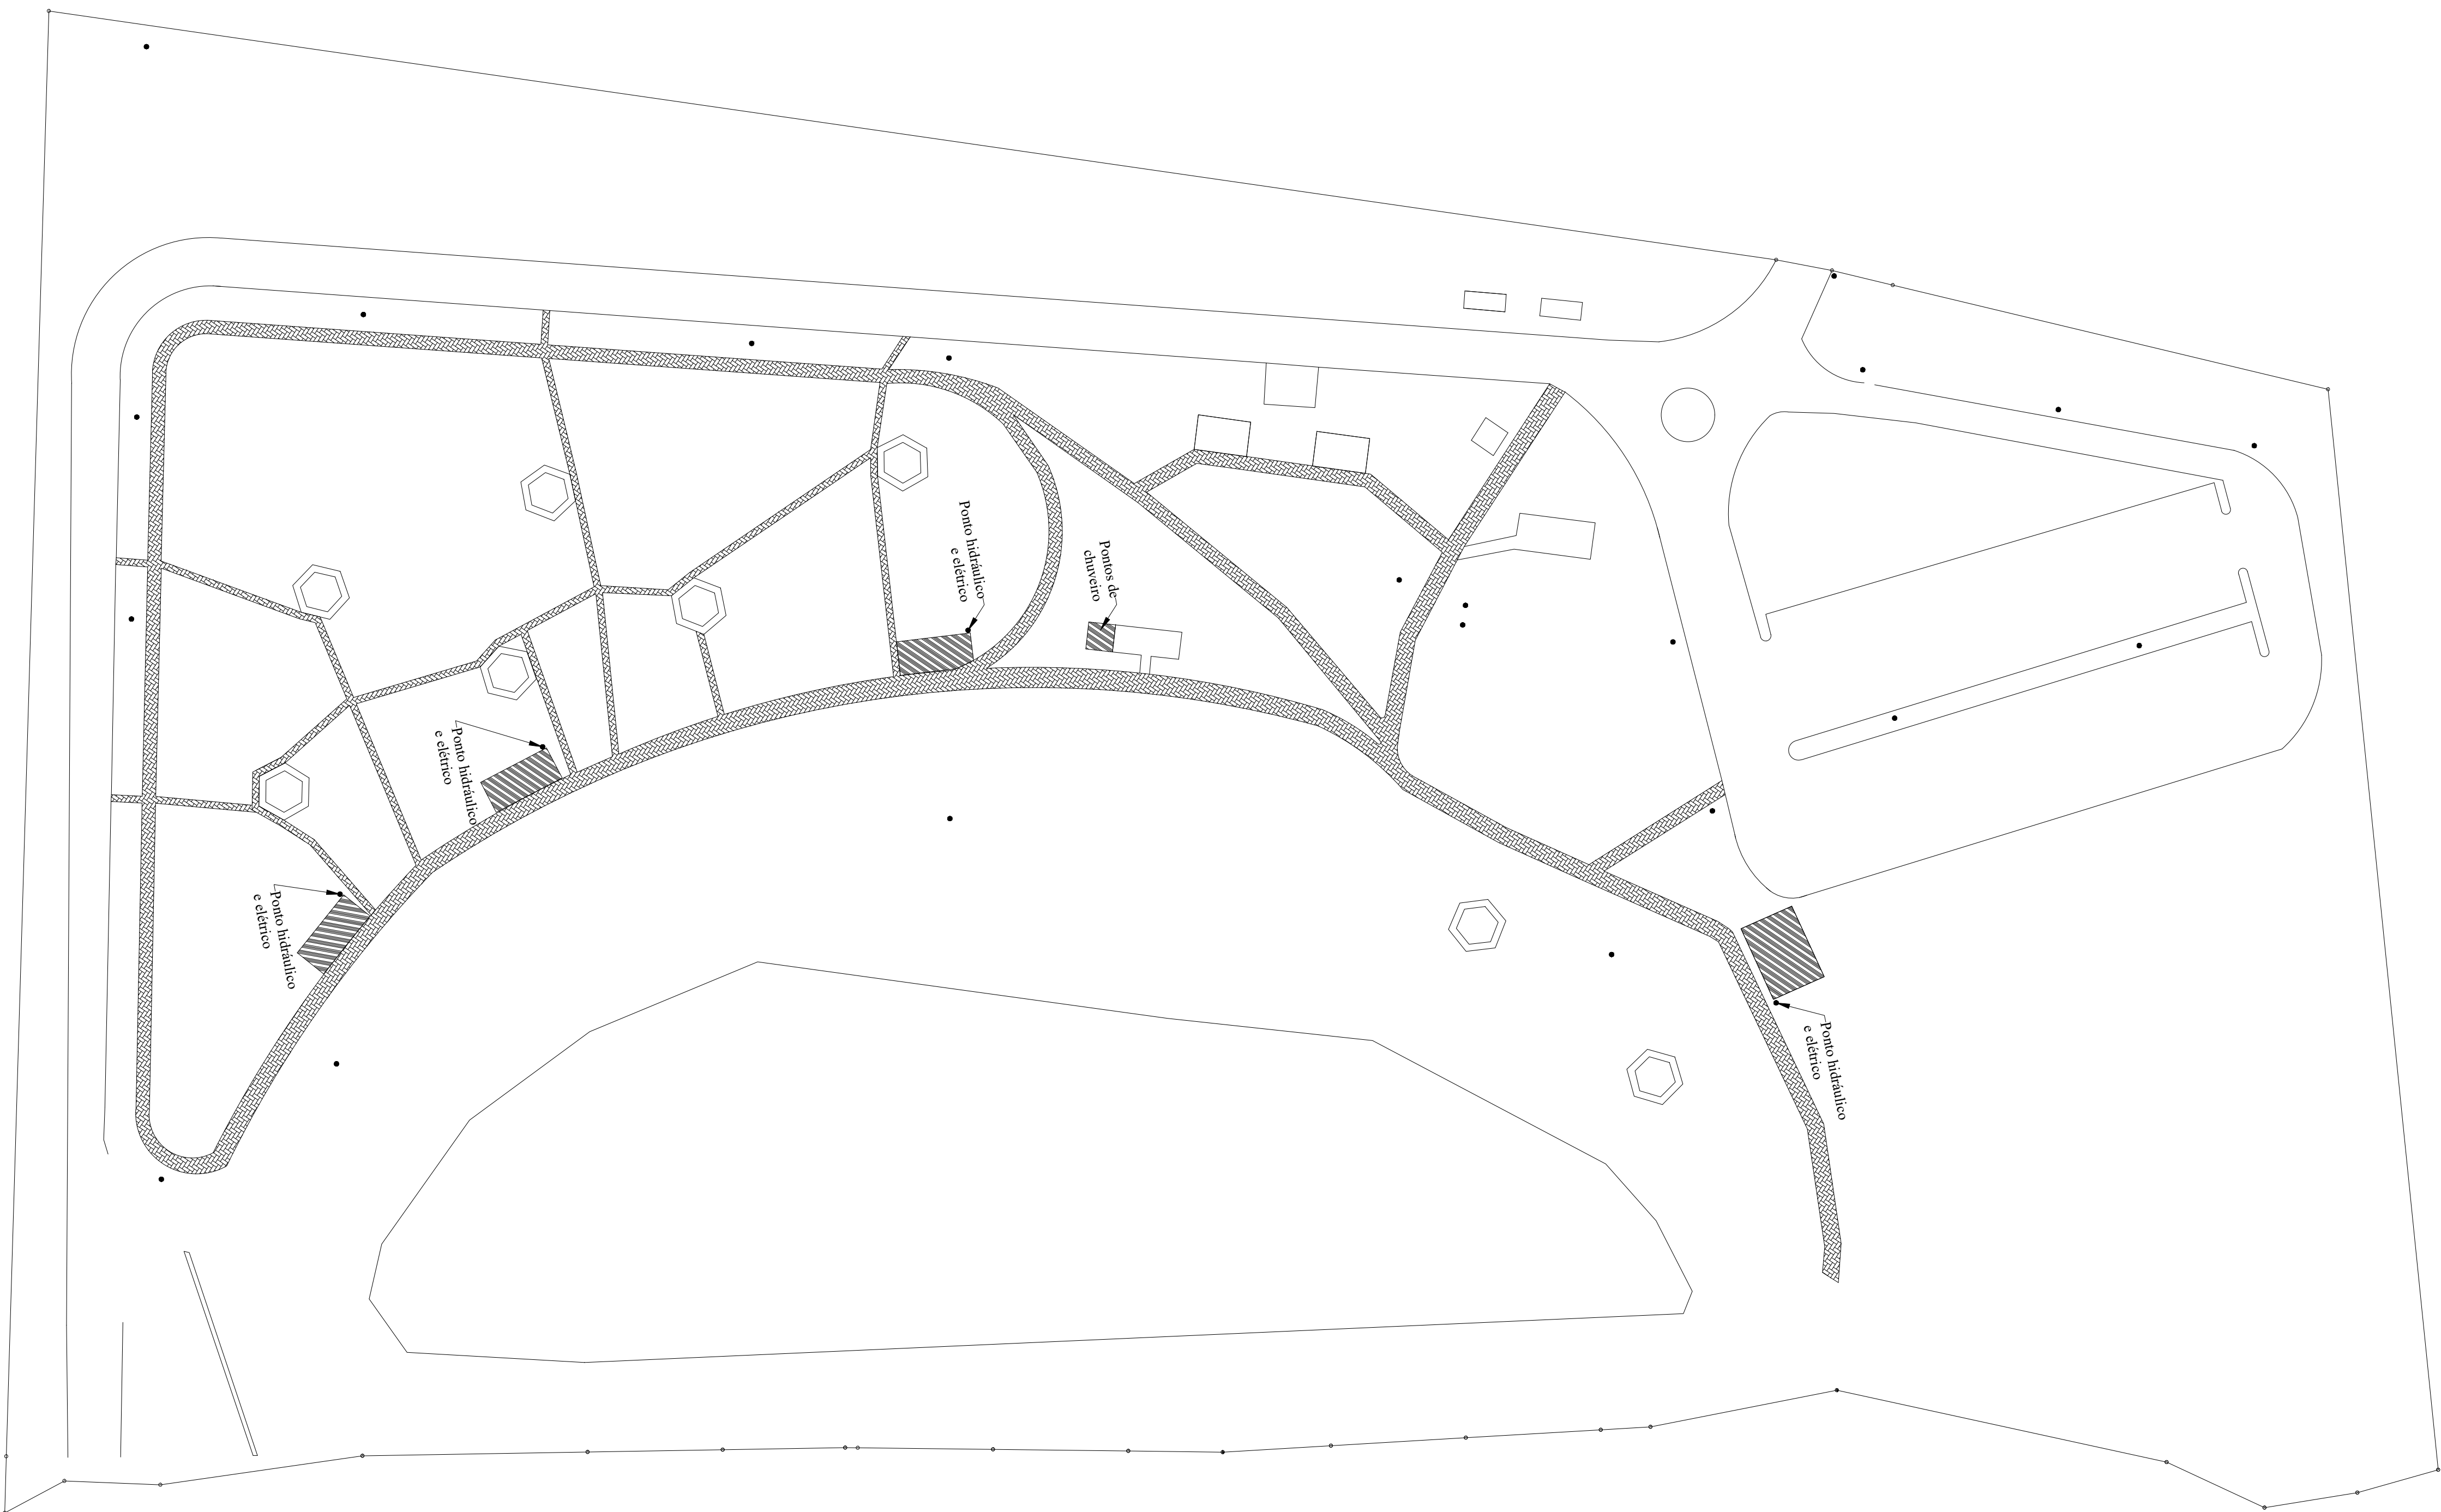

PROJETO BÁSICO

Folha:
Única

Município: TEODORO SAMPAIO Estado: SÃO PAULO

Objeto: REFORMA BALNEÁRIO MUNICIPAL

Local: BALNEÁRIO MUNICIPAL "SUELI CRISTINA NIFOSSI DI GESU"

Escala: indicadas

Data: 12 de janeiro de 2024

Quadro de Áreas:

Área piso intertravado = 2.242,50 m²
Área piso de concreto = 108,77 m²

Prefeitura Municipal
Jandira Sampaio Cavichini Gutierrez

João Augusto Caminhoto
Engº Civil - CREA: 506.948.178-7

R.00