


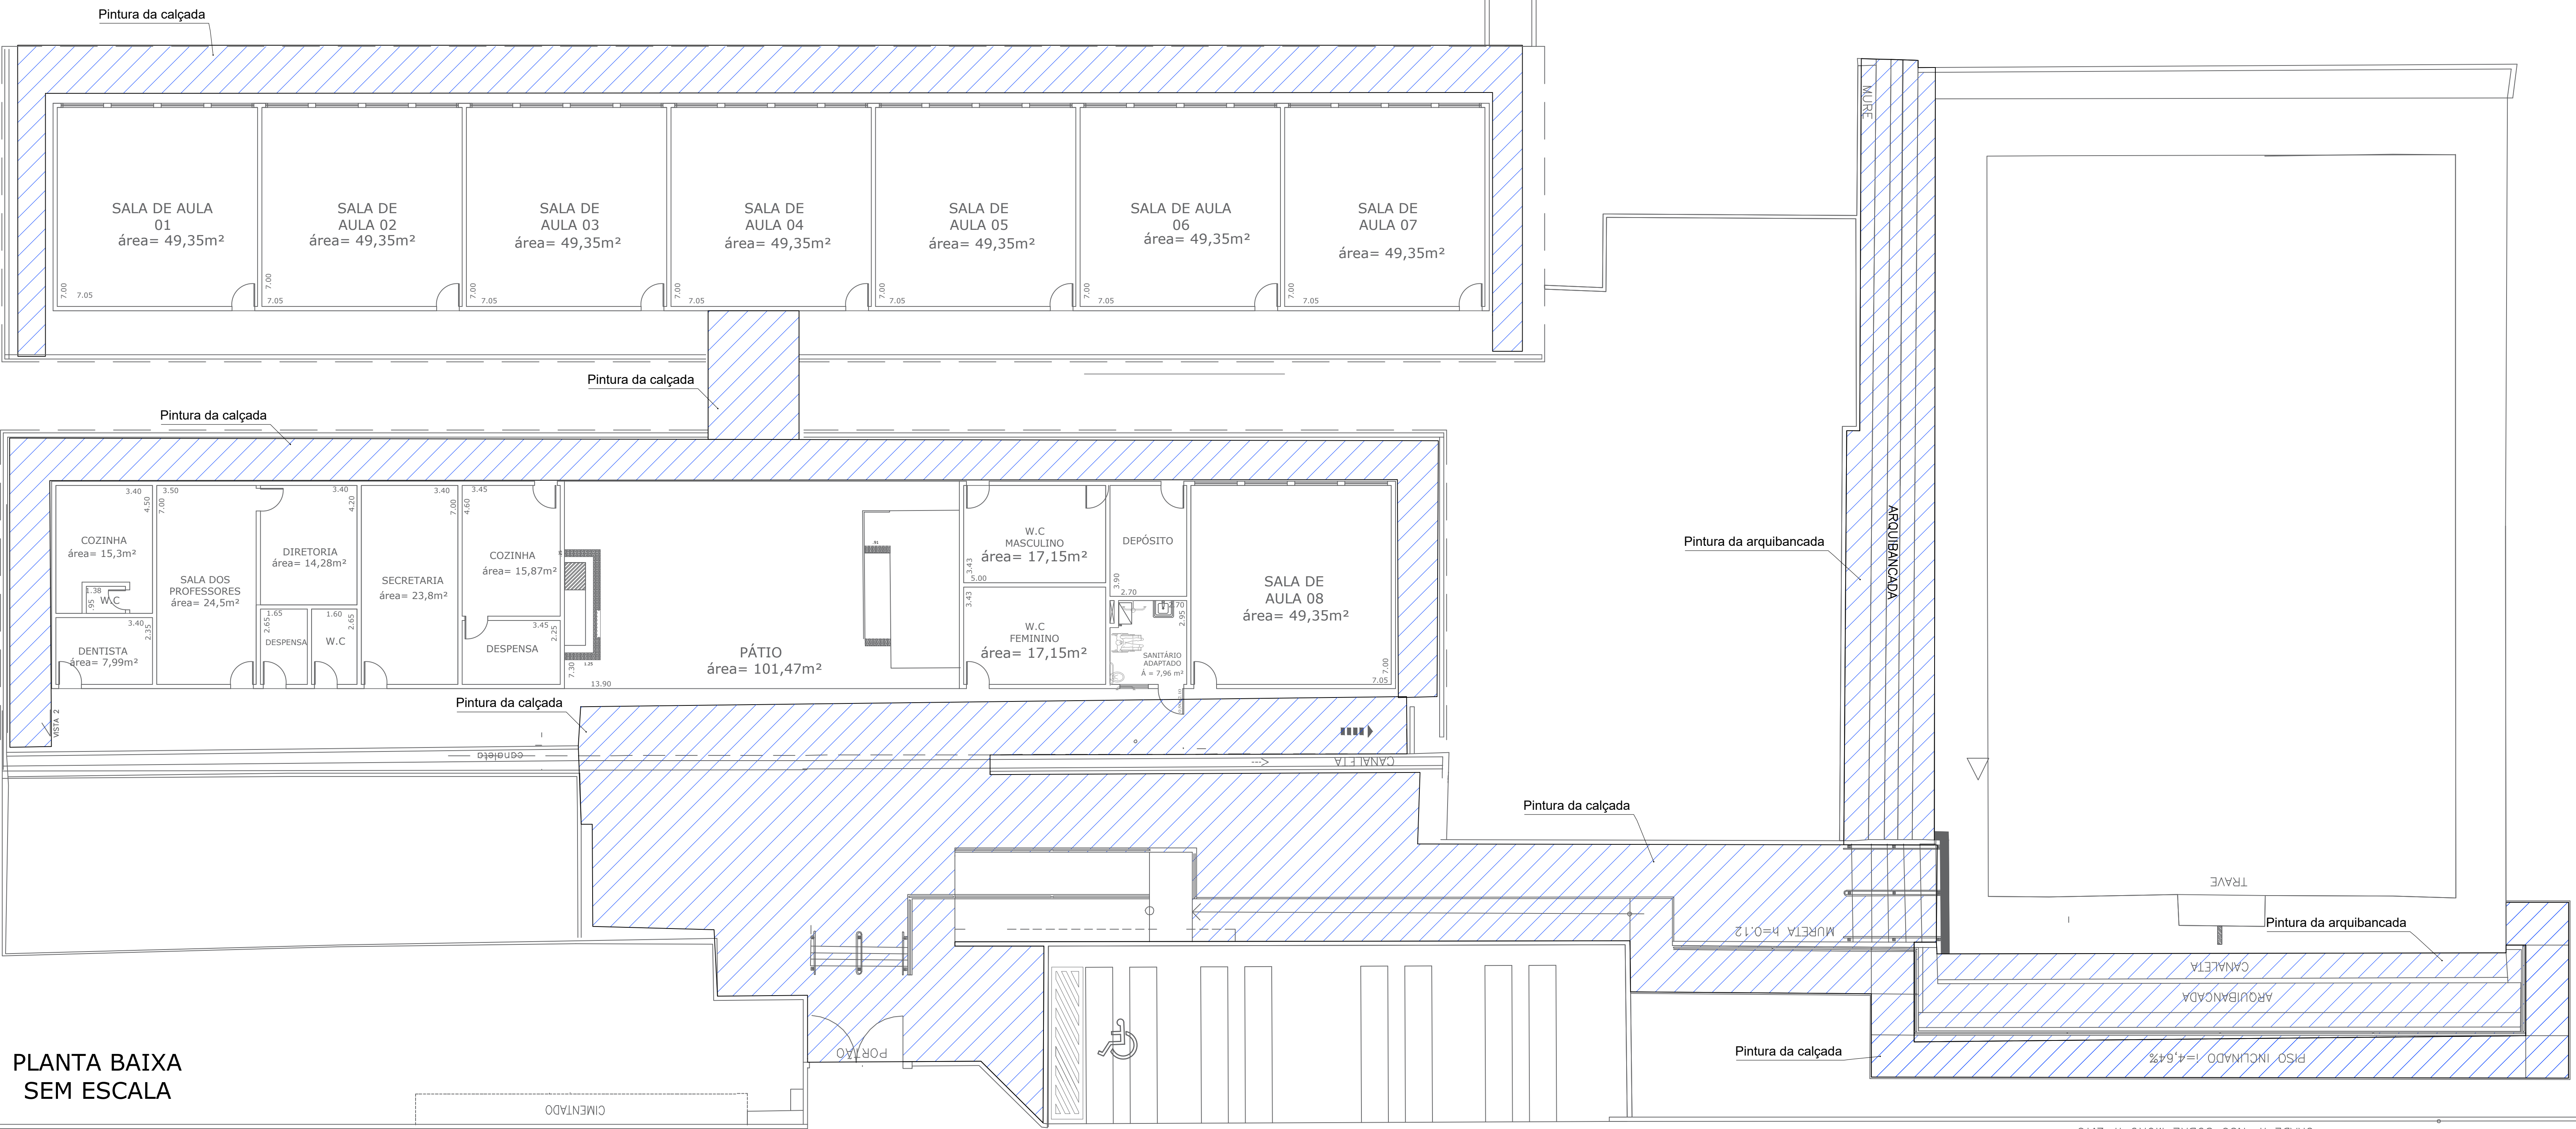

PLANTA DE INTERVENÇÕES

FOLHA NÚMERO: 02NÚMERO FOLHA: 02

PROJETO:
ADEQUAÇÕES ESCOLA PEDRO CAMINOTO - PISO E PINTURA

PROPRIETÁRIO:
MUNICÍPIO DE TEODORO SAMPAIO

LOCAL DA OBRA:
RUA APARECIDA MARIA DE SOUZA

QUADRA:
48

BAIRRO:
VILA FURLAN

MUNICÍPIO:
TEODORO SAMPAIO

ESTADO:
S.P.

ESCALA:
INDICADA

SITUAÇÃO ESQUEMÁTICA:

Avenida João Alves de Moraes

Rua Antonio Duveza

Rua Eduardo Uchôa

Rua Aparecida Maria de souza

48

E.E. Pedro Caminoto

PREFEITO MUNICIPAL
Claudio Evangelista da Silva Junior

Responsável Técnico
NATALIA GONÇALEZ DOS SANTOS
Engenheira Civil
CREA - SP 506.960.018-3

ÁREAS:

Nº RRT:

AUTENTICAÇÃO: