


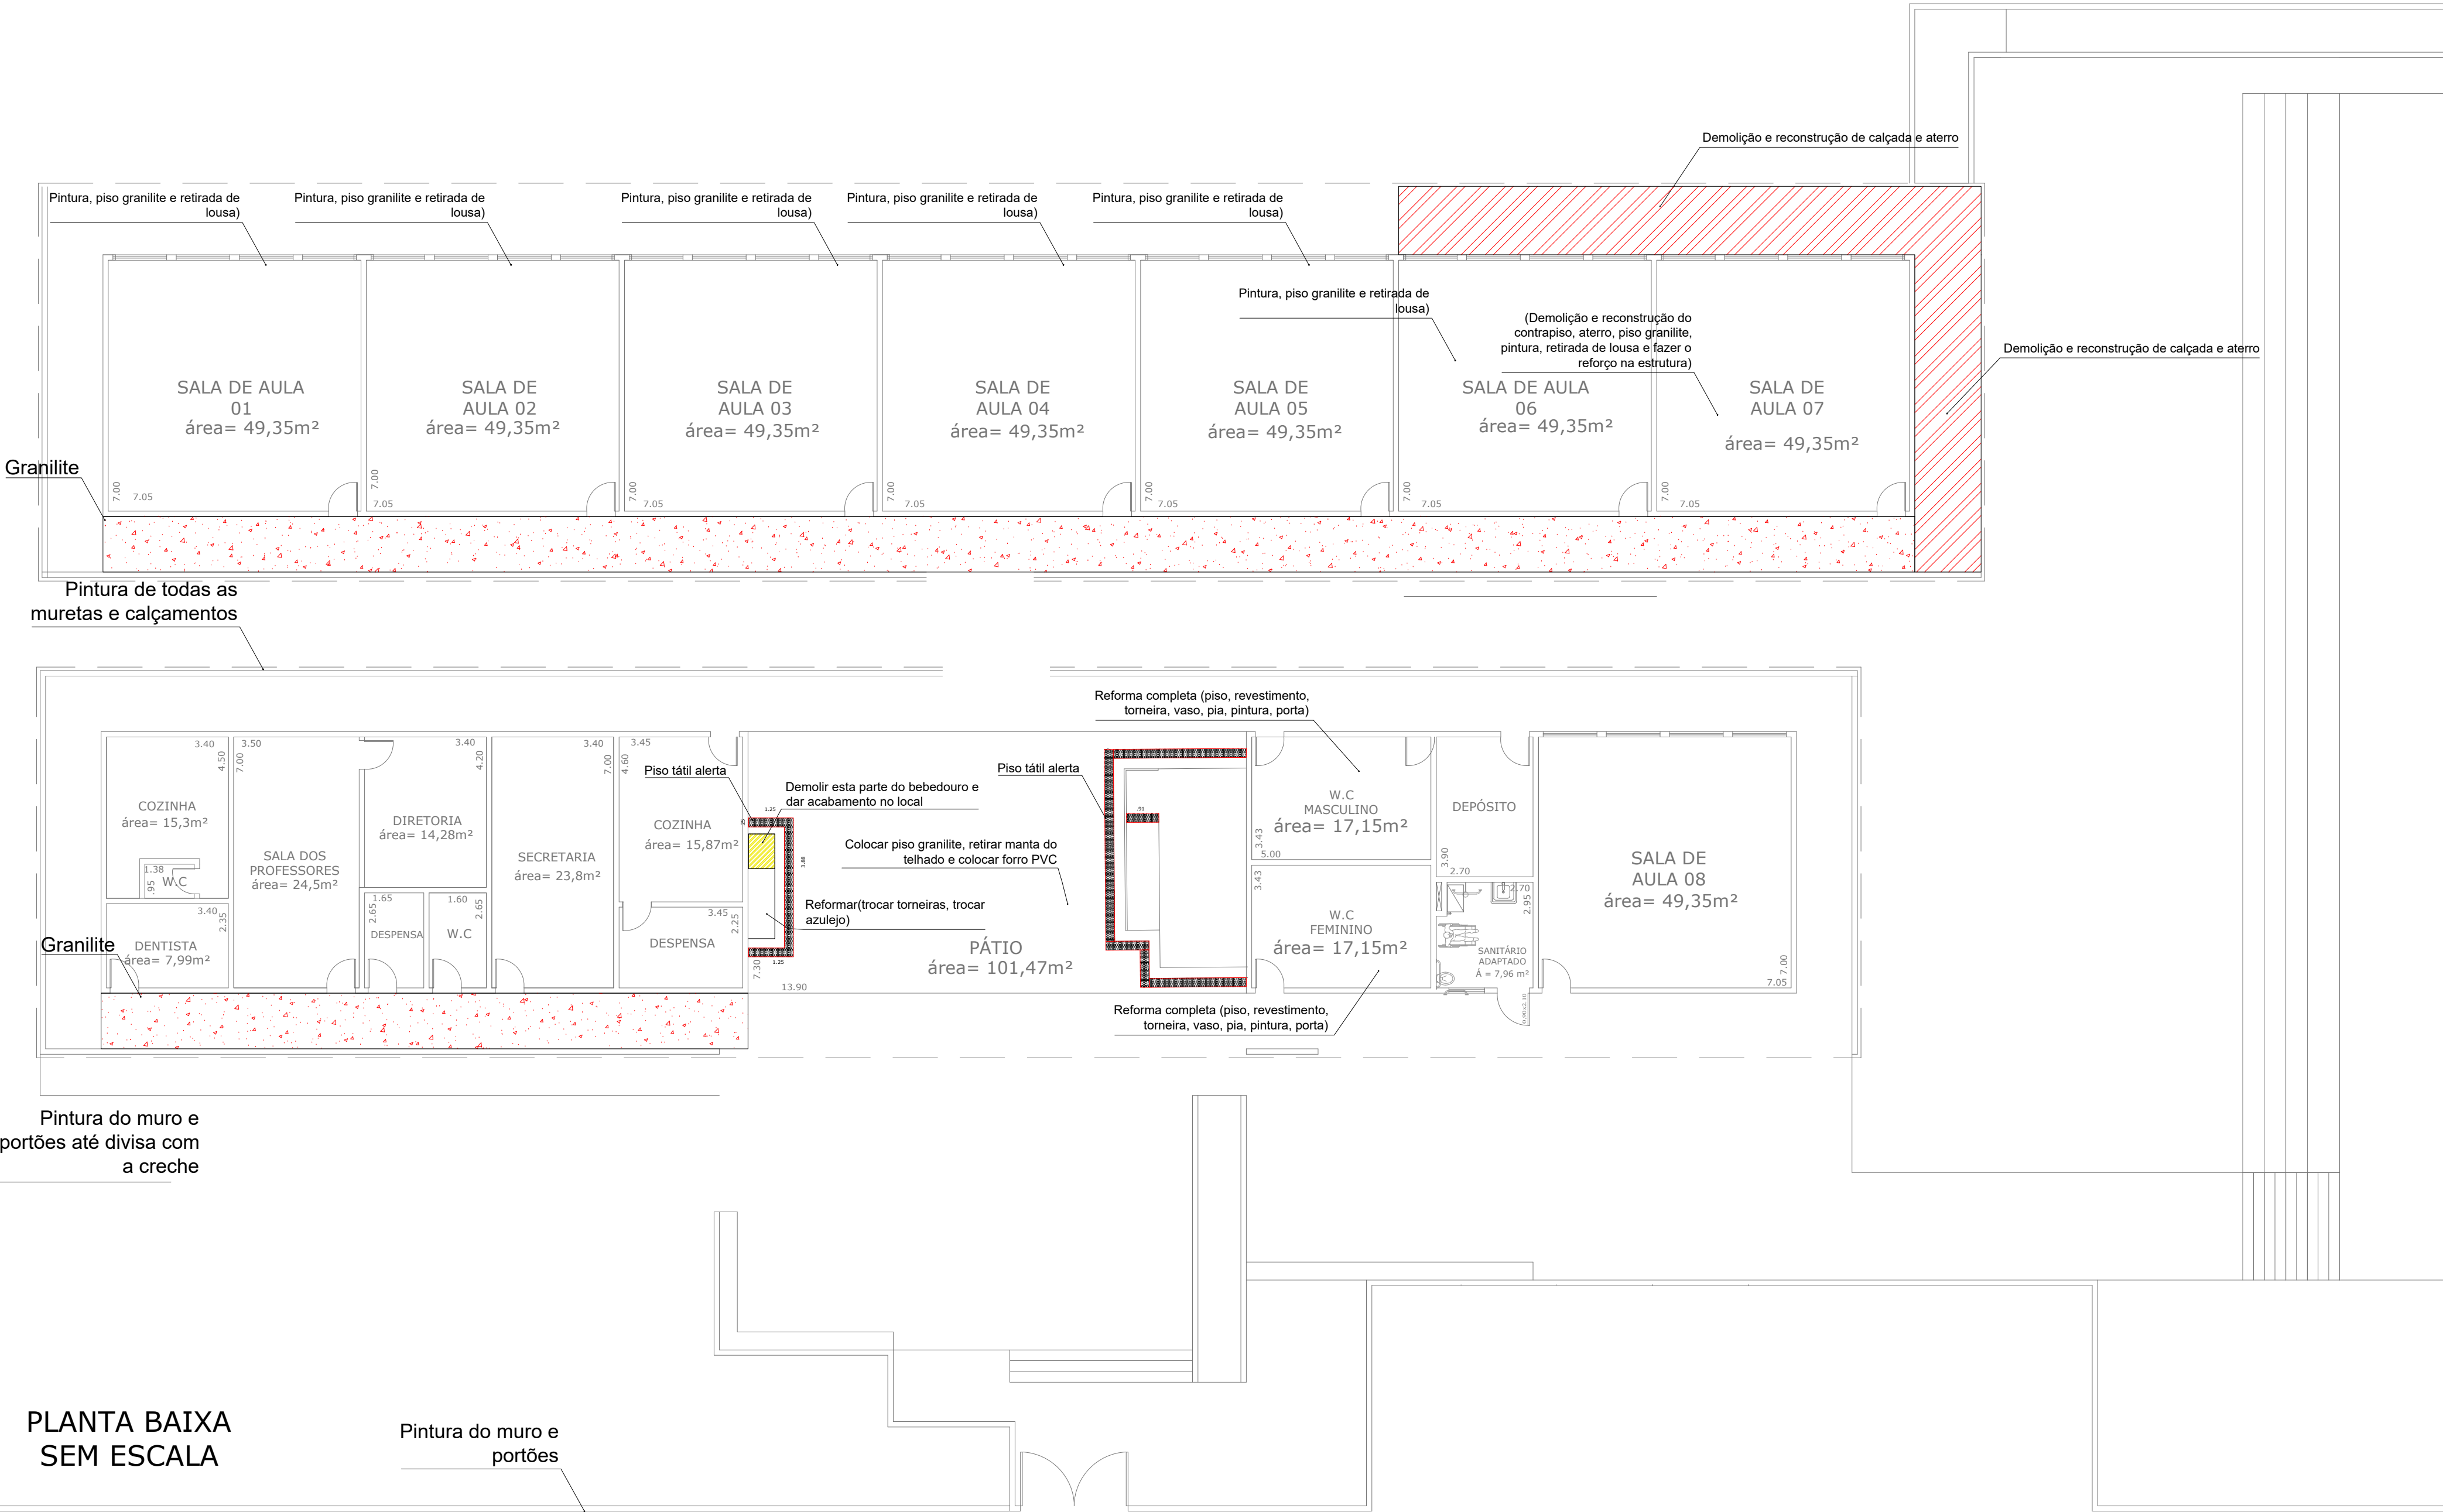

PLANTA DE INTERVENÇÕES		FOLHA NÚMERO: 01	NÚMERO FOLHA: 02
PROJETO: ADEQUAÇÕES ESCOLA PEDRO CAMINOTO - PISO E PINTURA			
PROPRIETÁRIO: MUNICÍPIO DE TEODORO SAMPAIO			
LOCAL DA OBRA: RUA APARECIDA MARIA DE SOUZA		QUADRA: 48	
BAIRRO: VILA FURLAN			
MUNICÍPIO: TEODORO SAMPAIO		ESTADO S.P.	
ESCALA: INDICADA			
SITUAÇÃO ESQUEMÁTICA:		PREFEITO MUNICIPAL Claudio Evangelista da Silva Junior Responsável Técnico NATALIA GONÇALEZ DOS SANTOS Engenheira Civil CREA - SP 506.960.018-3	
ÁREAS:		Nº RRT:	
AUTENTICAÇÃO:			