


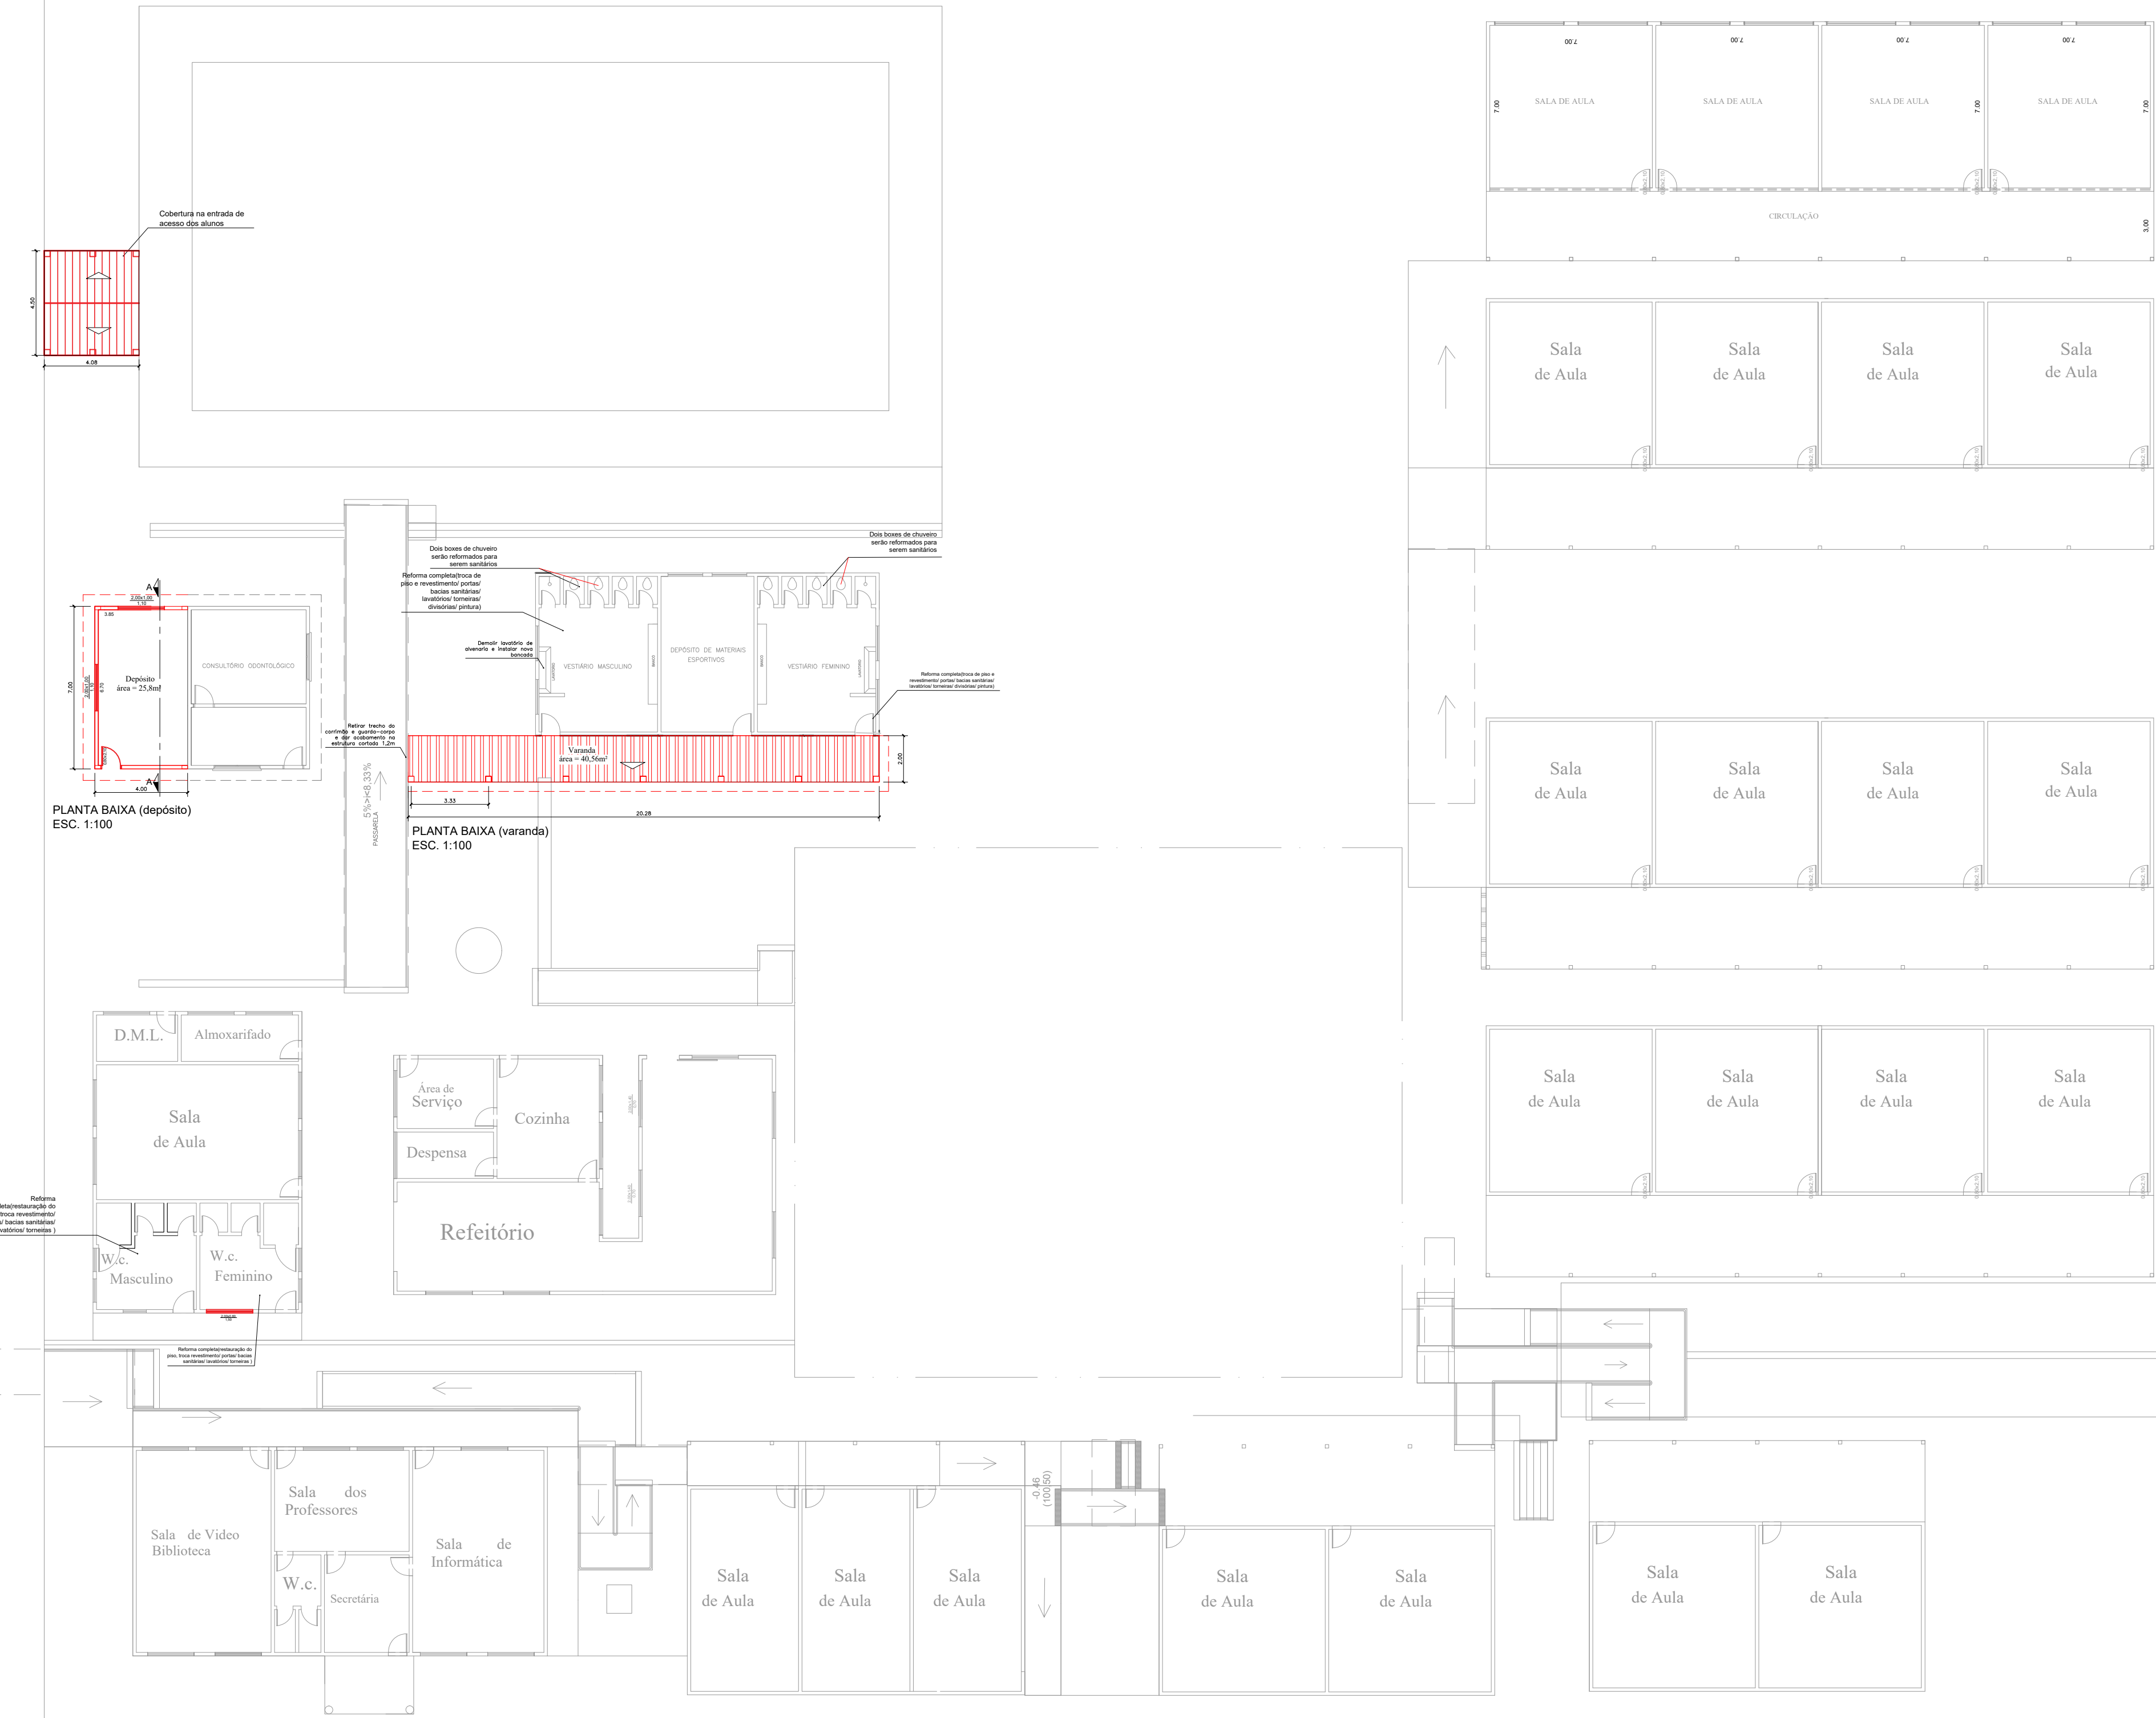

PLANTA (LOCALIZAÇÃO)
SEM ESC.

PROJETO ARQUITETÔNICO (Planta de Localização)		FOLHA NÚMERO: 01	NÚMERO FOLHA: 02
PROJETO: AMPLIAÇÃO E REFORMA DA ESCOLA - PROJETO EDUCAR "PAULO ALVES PIRES			
PROPRIETÁRIO: MUNICÍPIO DE TEODORO SAMPAIO			
LOCAL DA OBRA: AVENIDA JOÃO ALVES DE MORAES Nº 1759			
BAIRRO: VILA FURLAN			
MUNICÍPIO: TEODORO SAMPAIO		ESTADO: S.P.	
ESCALA: INDICADA			
SITUAÇÃO ESQUEMÁTICA:		PREFEITA MUNICIPAL Claudio Evangelista da Silva Junior	
ÁREAS:		Responsável Técnico NATALIA GONÇALEZ DOS SANTOS Engenheira Civil CREA - SP 506.960.018-3	
DO TERRENO..... 7.470,25m²			
DA EDIFICAÇÃO:		Nº RRT:	
CONSTRUÇÃO EXISTENTE. 2.257,49m²			
DA AMPLIAÇÃO.....86,92 m²			
TOTAL.....2.344,41 m²			
AUTENTICAÇÃO:			