



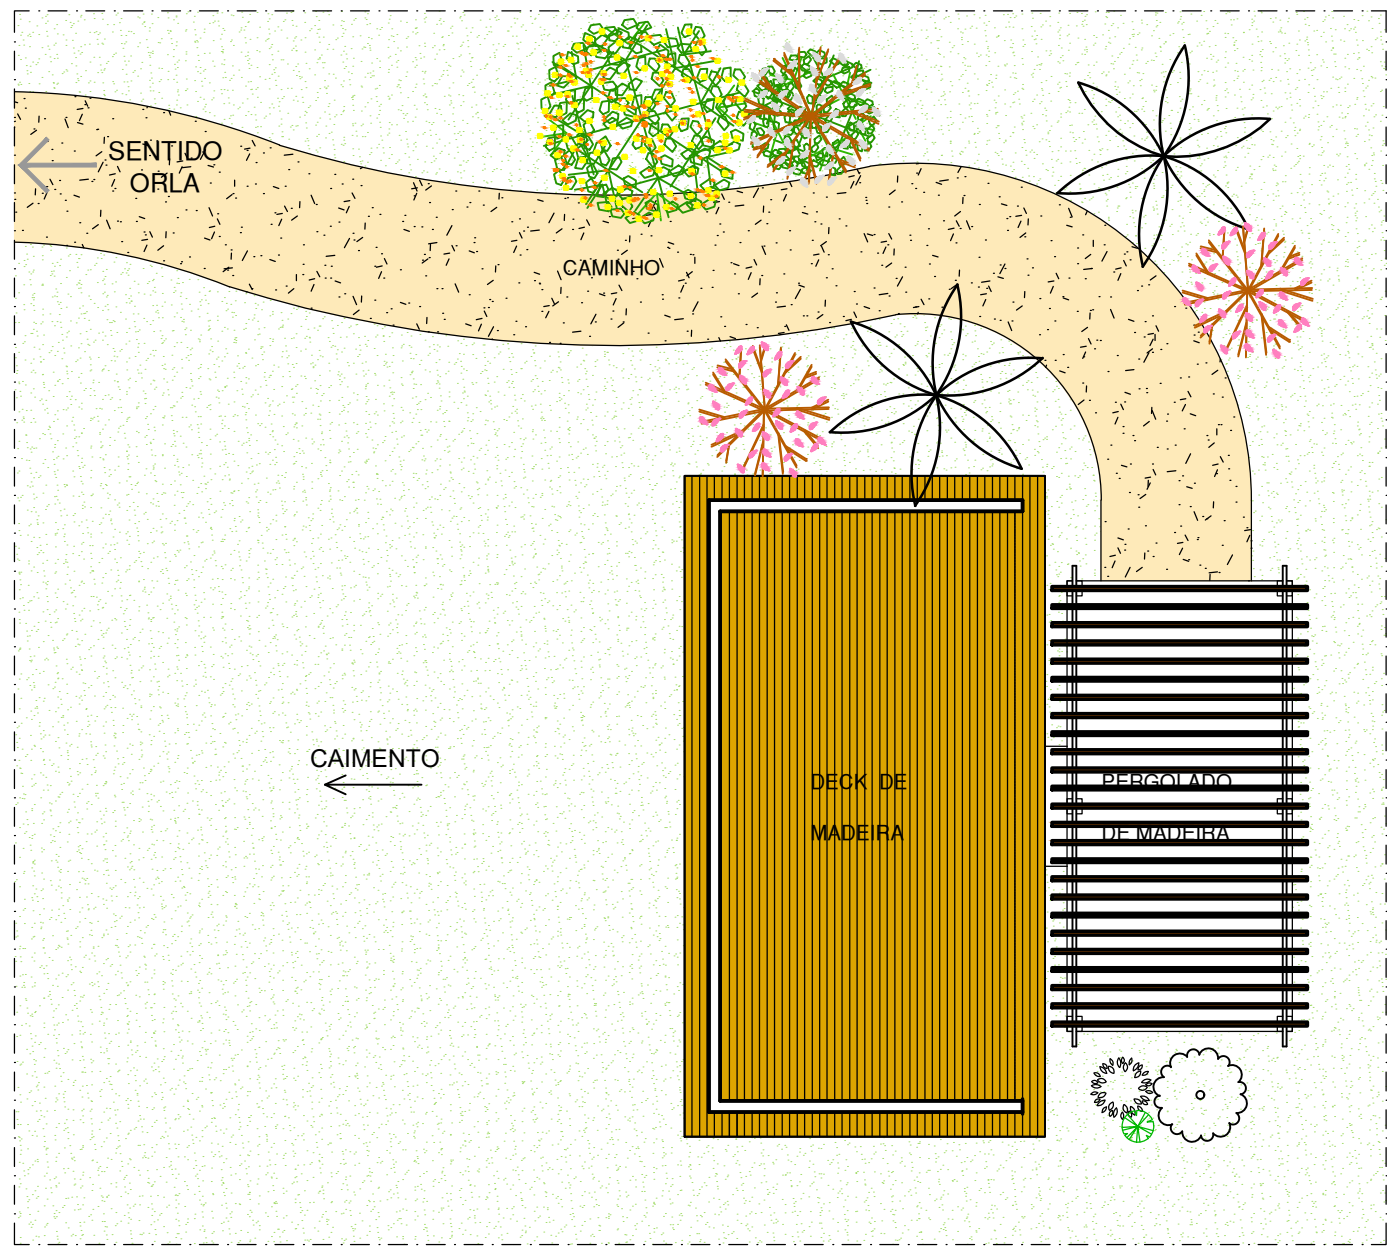


IMPLANTAÇÃO ILUSTRATIVA
ESC. 1:100

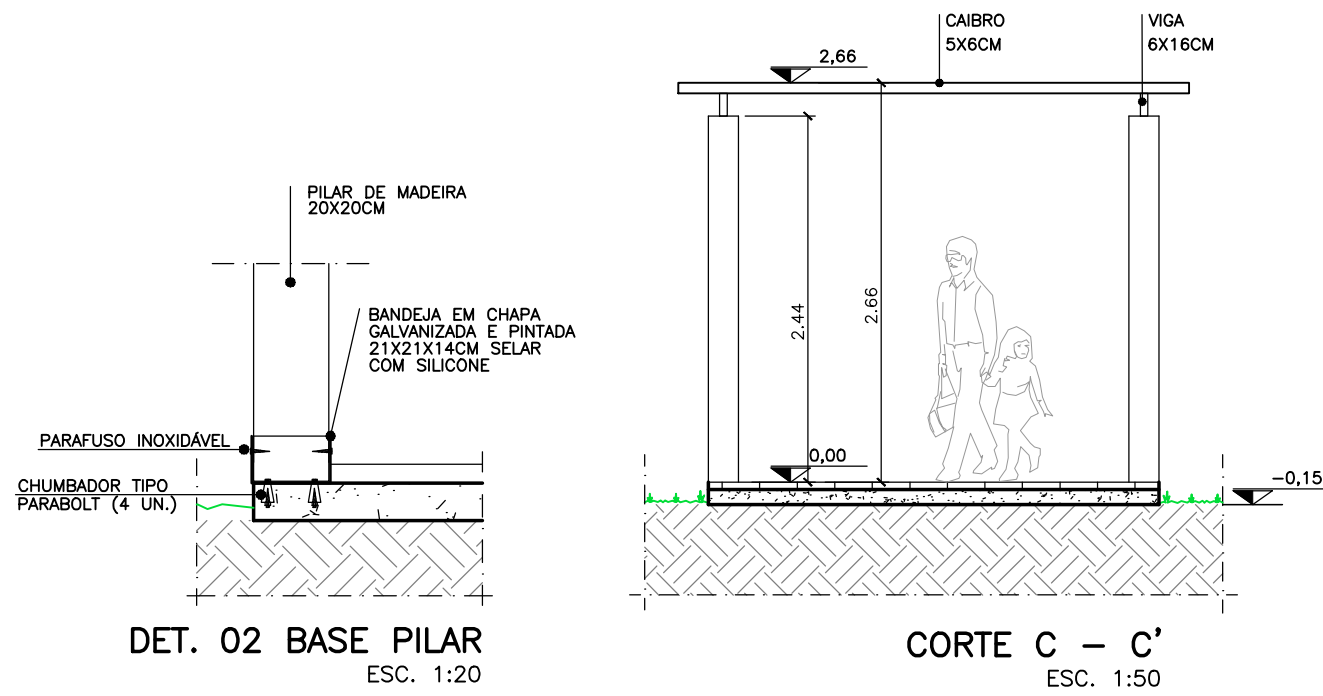


DET. 02 BASE PILAR
ESC. 1:20


CORTE C - C'
ESC. 1:50

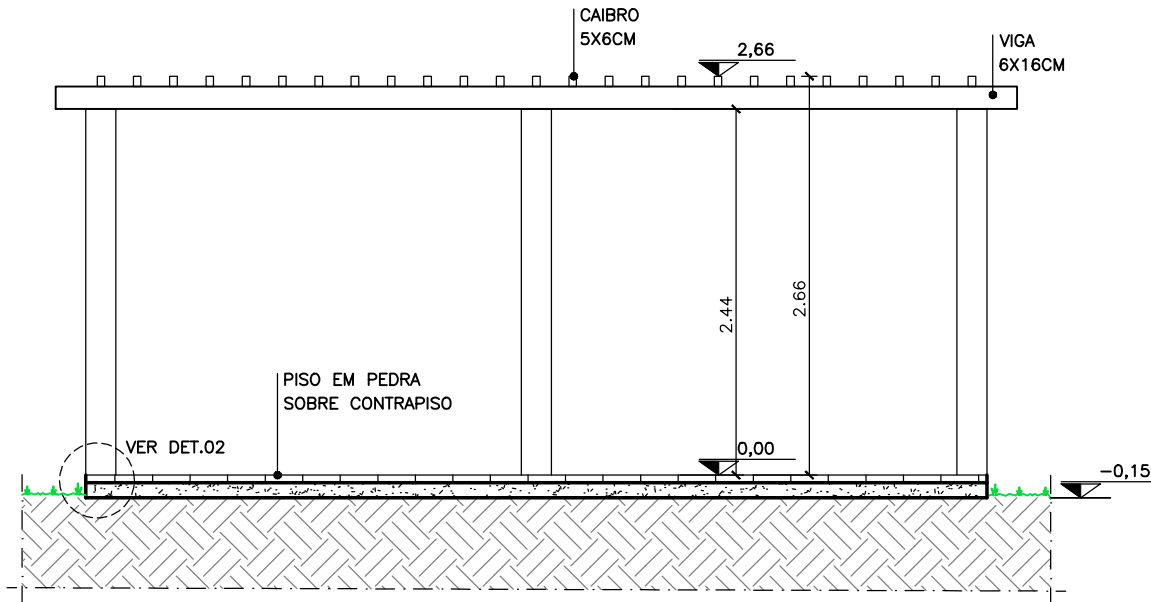


CORTE D - D'
ESC. 1:50

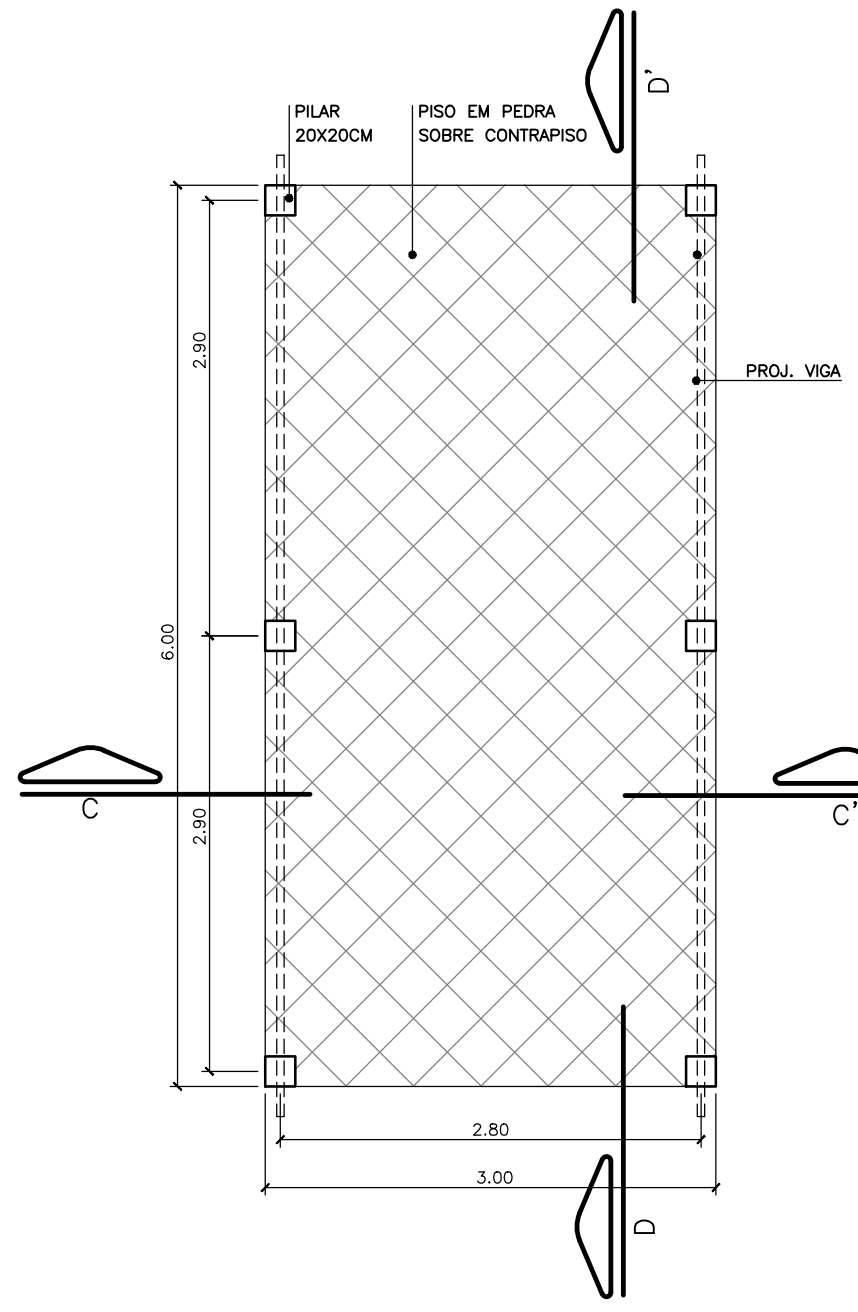


PLANTA DE PISO DO PERGOLADO
ESC. 1:50

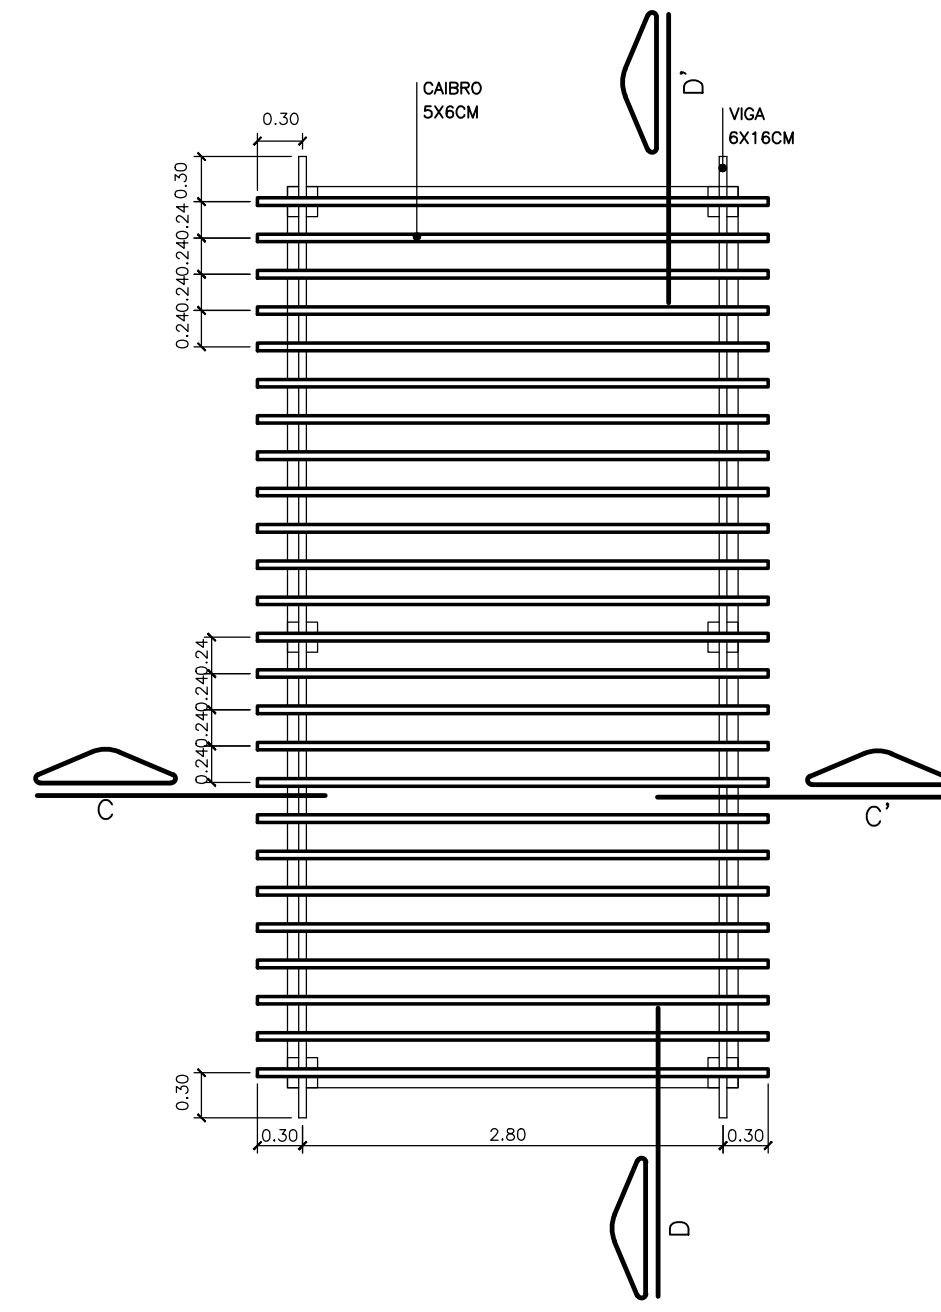


PLANTA DO PERGOLADO
ESC. 1:50

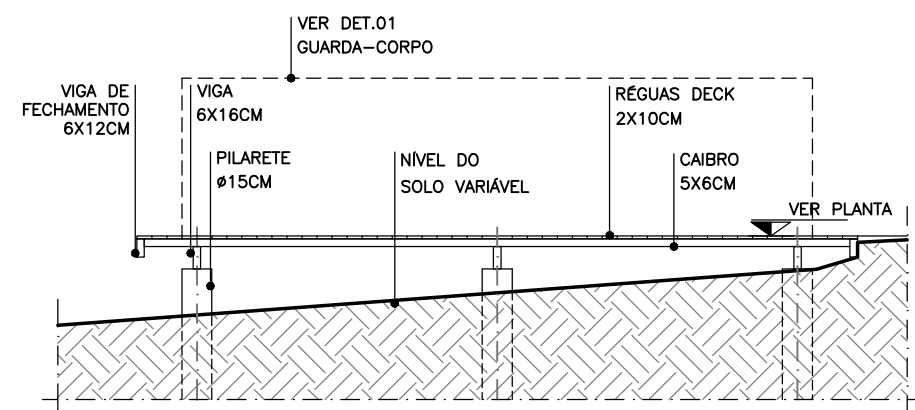


CORTE A - A'
ESC. 1:50

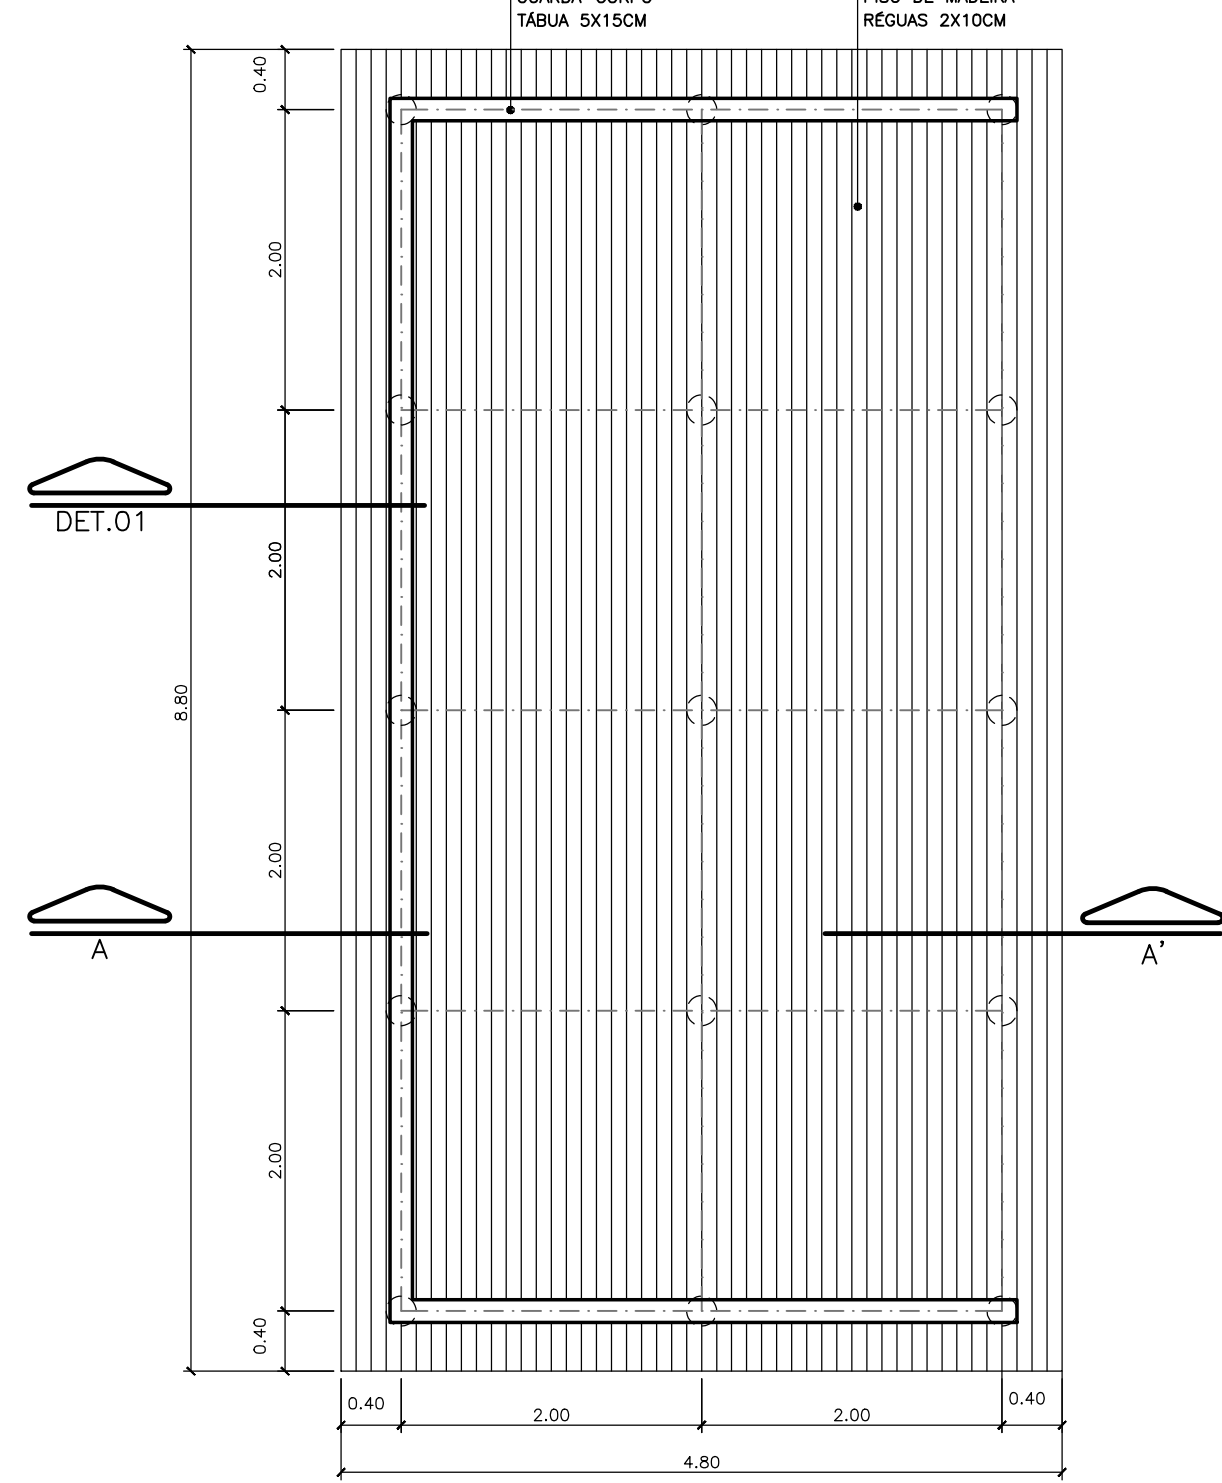

PLANTA DO DECK
ESC. 1:50

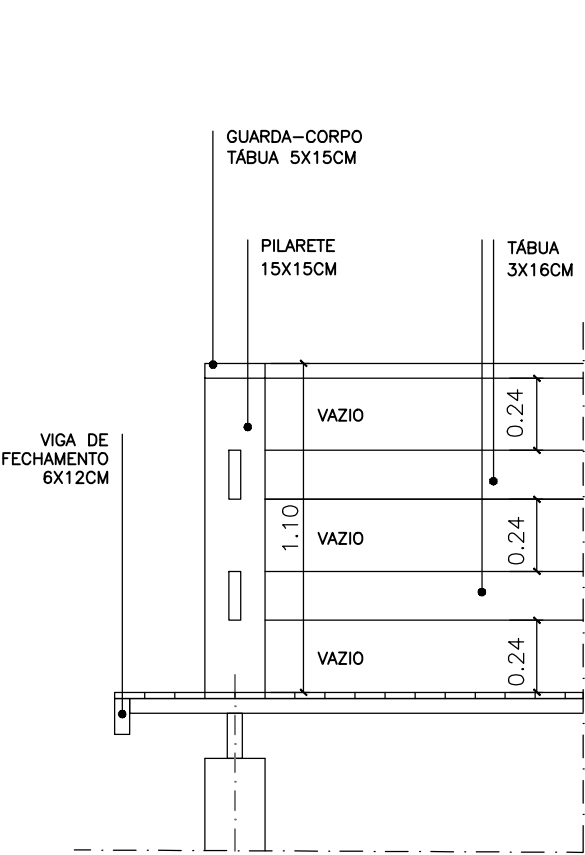

DET. 01 GUARDA-CORPO
ESC. 1:25

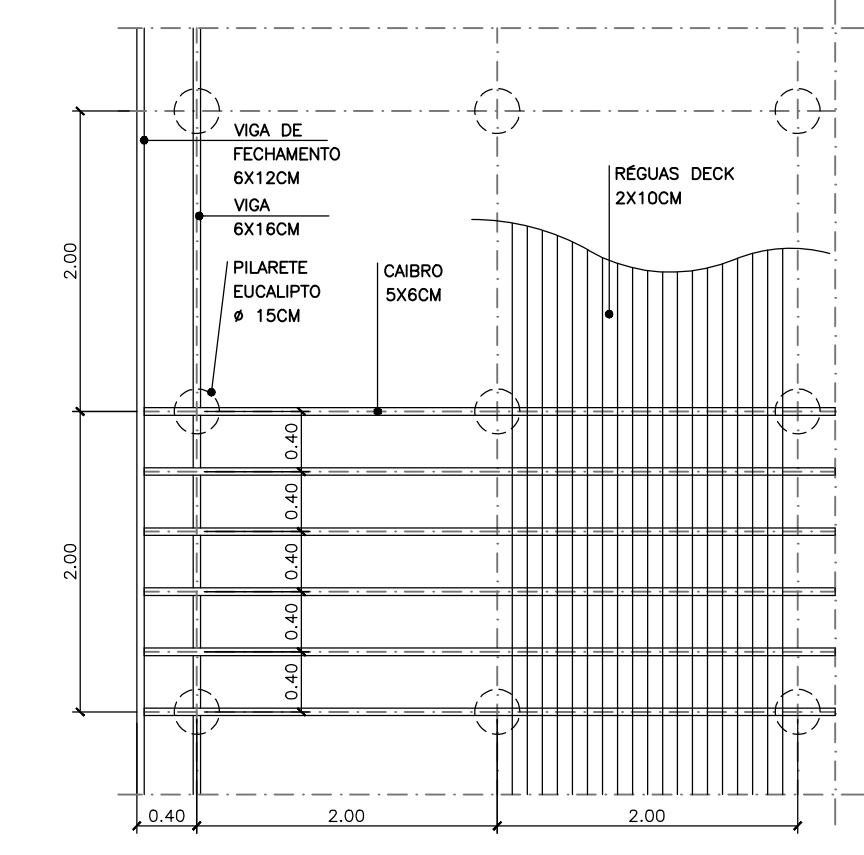

ESTRUTURA DO DECK
ESC. 1:50

CDHU	ENG. FERNANDO AREVALILLO LLATA	SUPERINTENDENTE DE PROJETOS
ARQ. CLÁUDIA ALVES DIAS LACORTE	GERENTE	
ARQ. MARIA I. DE S. O. BERTONCELLO	LÍDER	
APOIO CDHU		
ARQ. TASSIANO A. CERBONCINI	GESTÃO GERAL	
DESENVOLVIMENTO DO PROJETO		
ARQ. TASSIANO A. CERBONCINI	COORDENAÇÃO	
ARQ. LUCAS HENRIQUE R. PASSOS	GESTÃO	
ARQ. GEORGE GAVALAS	PROJETO	

LEGENDA / NOTAS

- 1 - AS DIMENSÕES ESTÃO COTADAS EM METRO
2 - CONSULTAR LEVANTAMENTO TOPOGRÁFICO

SIMBOLOGIAS

- 0.00 COTA DE NÍVEL EM PLANTA
0.00 COTA DE NÍVEL EM CORTE
i = 1,5% INCLINAÇÃO DO PISO
1:1.5 DECLIVIDADE DO TALUDE
● SINALIZAÇÃO VISUAL

REVISÕES (DISCRIMINAÇÃO)	Nº	DATA	RUBRICA
REVISÃO CARIMBO	01	JAN/23	TAC
RETIRADA MIRANTE	02	NOV/25	TAC

CDHU Companhia de Desenvolvimento Habitacional e Urbano

Rua Boa Vista,170 . São Paulo . Tel.2505.2000 . CNPJ 47.865.597/0001-09

CONTRATO
SECRETARIA DE TURISMO
ESTADO DE SÃO PAULO – SETUR

PROJETO
ESTRUTURAS NAÚTICAS
EQUIPAMENTOS LADO TERRA

ENDEREÇO / MUNICÍPIO
BALNEÁRIO MUNICIPAL
TEODORO SAMPAIO – SP

DISCIPLINA | ÁREA | FOLHA
ARQUITETURA | ARQ | 02/02

ASSUNTO
DETALHES

ESCALA GRÁFICA	ESCALA NOMINAL	DATA
	INDICADA	DEZ/2022

ESPAÇO PARA APROVAÇÃO

Aprovado
Departamento de Obras de Teodoro Sampaio
Data: 08/12/2025
Guilherme Celestino Santana dos Santos
Engenheiro Civil
Crea: 506.911.395-6

CÓDIGO CDHU EMPREENHIMENTO											
Projeto					Região		Município		Versão	Etapa do Projeto	
1	5	3	2	2	1	0	3	7	0	P	B