

1 - AS DIMENSÕES ESTÃO COTADAS EM METRO
2 - CONSULTAR LEVANTAMENTO TOPOGRÁFICO

	COTA DE NÍVEL EM PLANTA
	COTA DE NÍVEL EM CORTE
	INCLINAÇÃO DO PISO
	DECLIVIDADE DO TALUDE
	SINALIZAÇÃO VISUAL

COTAS RESERVATÓRIO NA mínimo: 256,00m NA máximo normal: 258,00m NA máximo maximorum: 258,10m

REVISÕES (DISCRIMINAÇÃO)	Nº	DATA	RUBRICA
REVISÃO CARIMBO	01	JAN/23	TAC
PIER 6 METROS	02	FEV/23	L.H.
MUDANÇA PIER	03	MAR/23	G.G.
RET. CERCA/CAMINHOS/MIRANTE	04	NOV/25	TAC

CONTRATO
SECRETARIA DE TURISMO
ESTADO DE SÃO PAULO – SETUR

PROJETO

**ESTRUTURAS NÁUTICAS
EQUIPAMENTOS LADO TERRA**

ENDEREÇO / MUNICÍPIO
BALNEÁRIO MUNICIPAL
TEODORO SAMPAIO – SP

DISCIPLINA	ÁREA	FOLHA
ARQUITETURA	ARQ	01/02

ASSUNTO


IMPLANTAÇÃO GERAL
PLANTA DE LOCAÇÃO

ESCALA GRÁFICA	ESCALA NOMINAL	DATA
	INDICADA	DEZ/2022


ESPAÇO PARA APROVAÇÃO

Aprovado
Departamento de Obras de Teodoro Sampaio
Data: 08/12/2025
GUILHERME CELESTINO SANTANA
DOS SANTOS:21807498808
Guilherme Celestino Santana dos Santos
Engenheiro Civil
Crea: 506.911.395-6

CÓDIGO CDHU EMPREENDIMENTO											
Projeto					Região		Município		Versão	Etapa do Projeto	
1	5	3	2	2	1	0	3	7	0	P	B

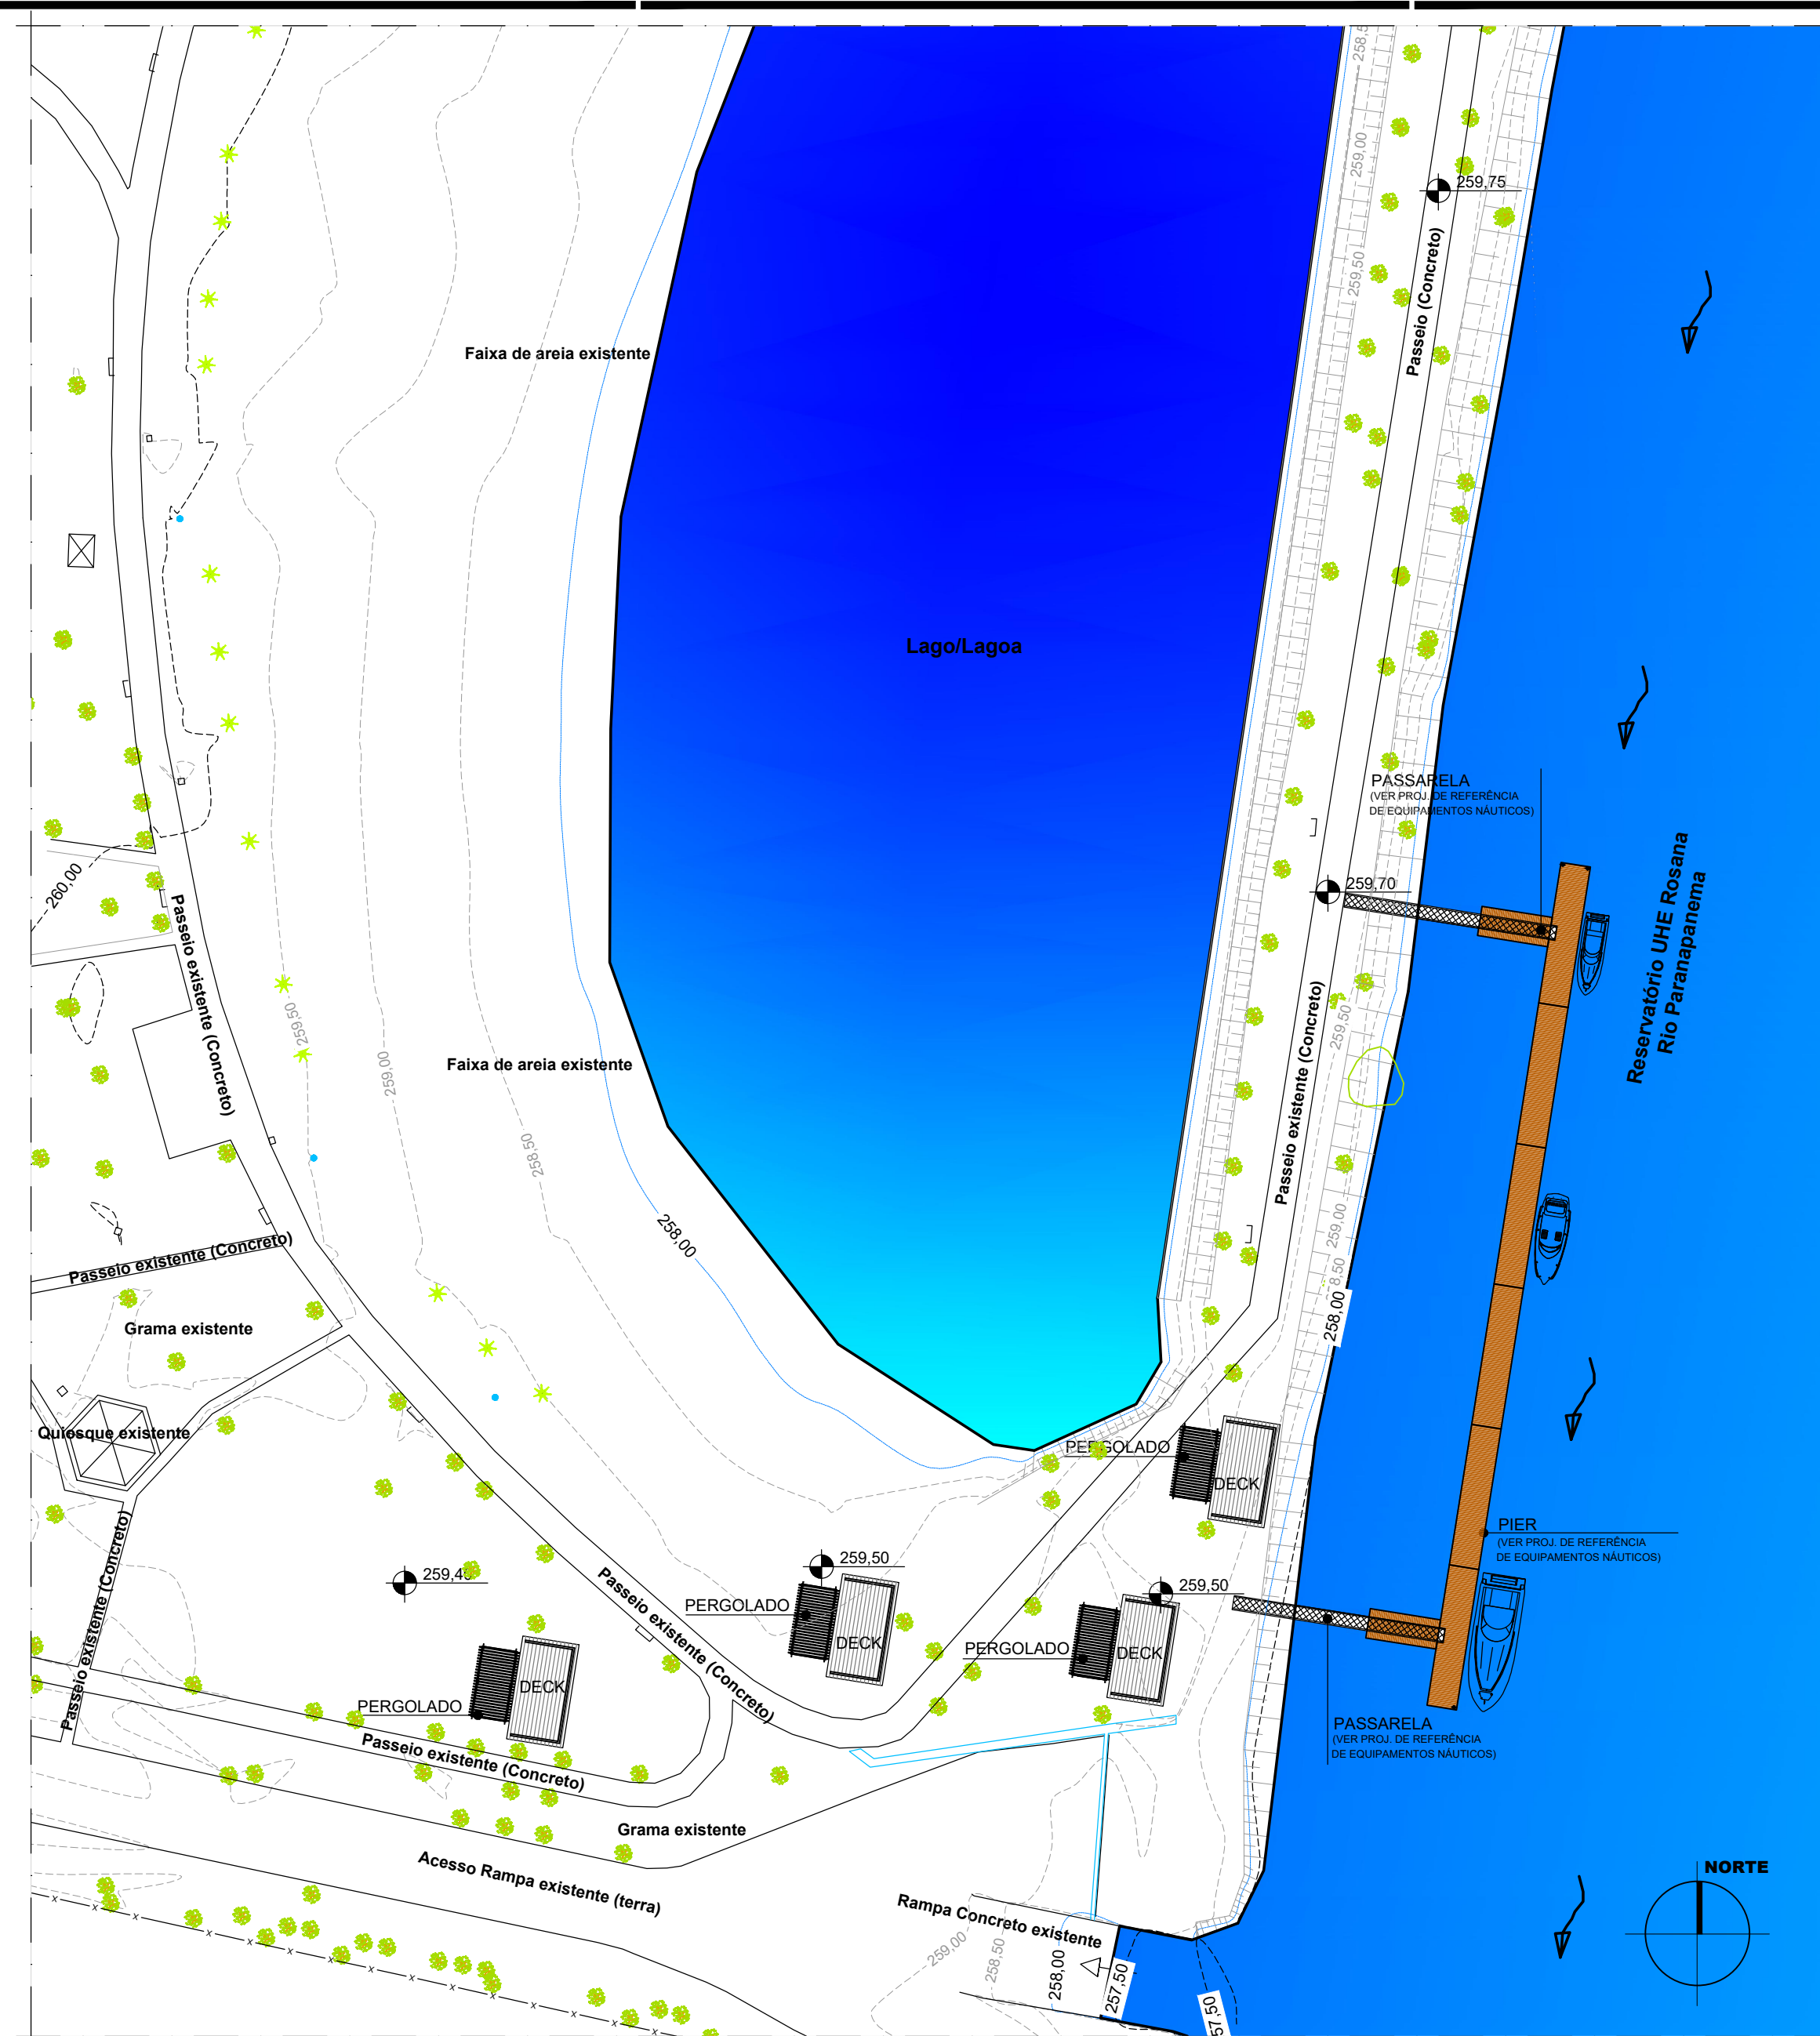

IMPLANTAÇÃO GERAL
ESC. 1: 500

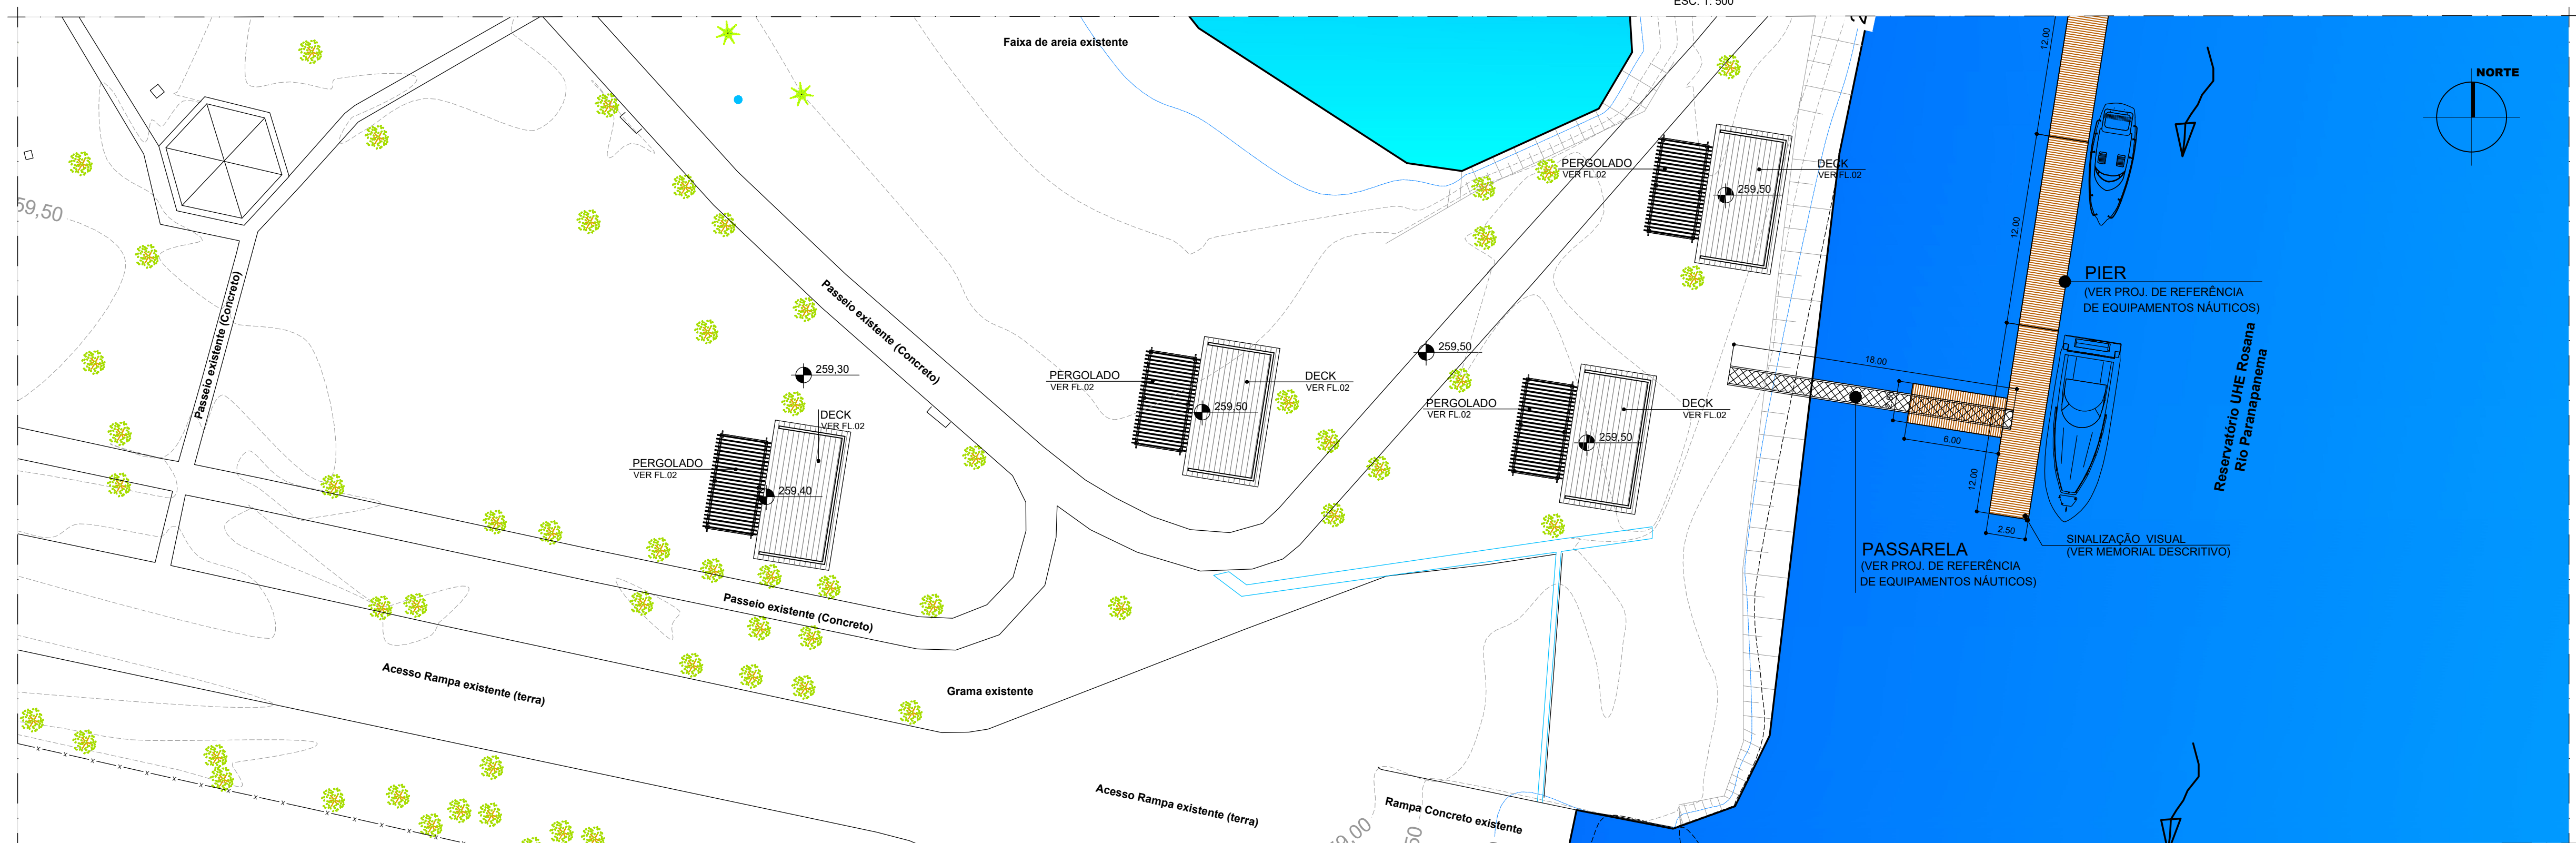

PLANTA DE LOCAÇÃO
ESC. 1: 250