



RUA OSVALDO CRUZ

RUA OSVALDO CRUZ

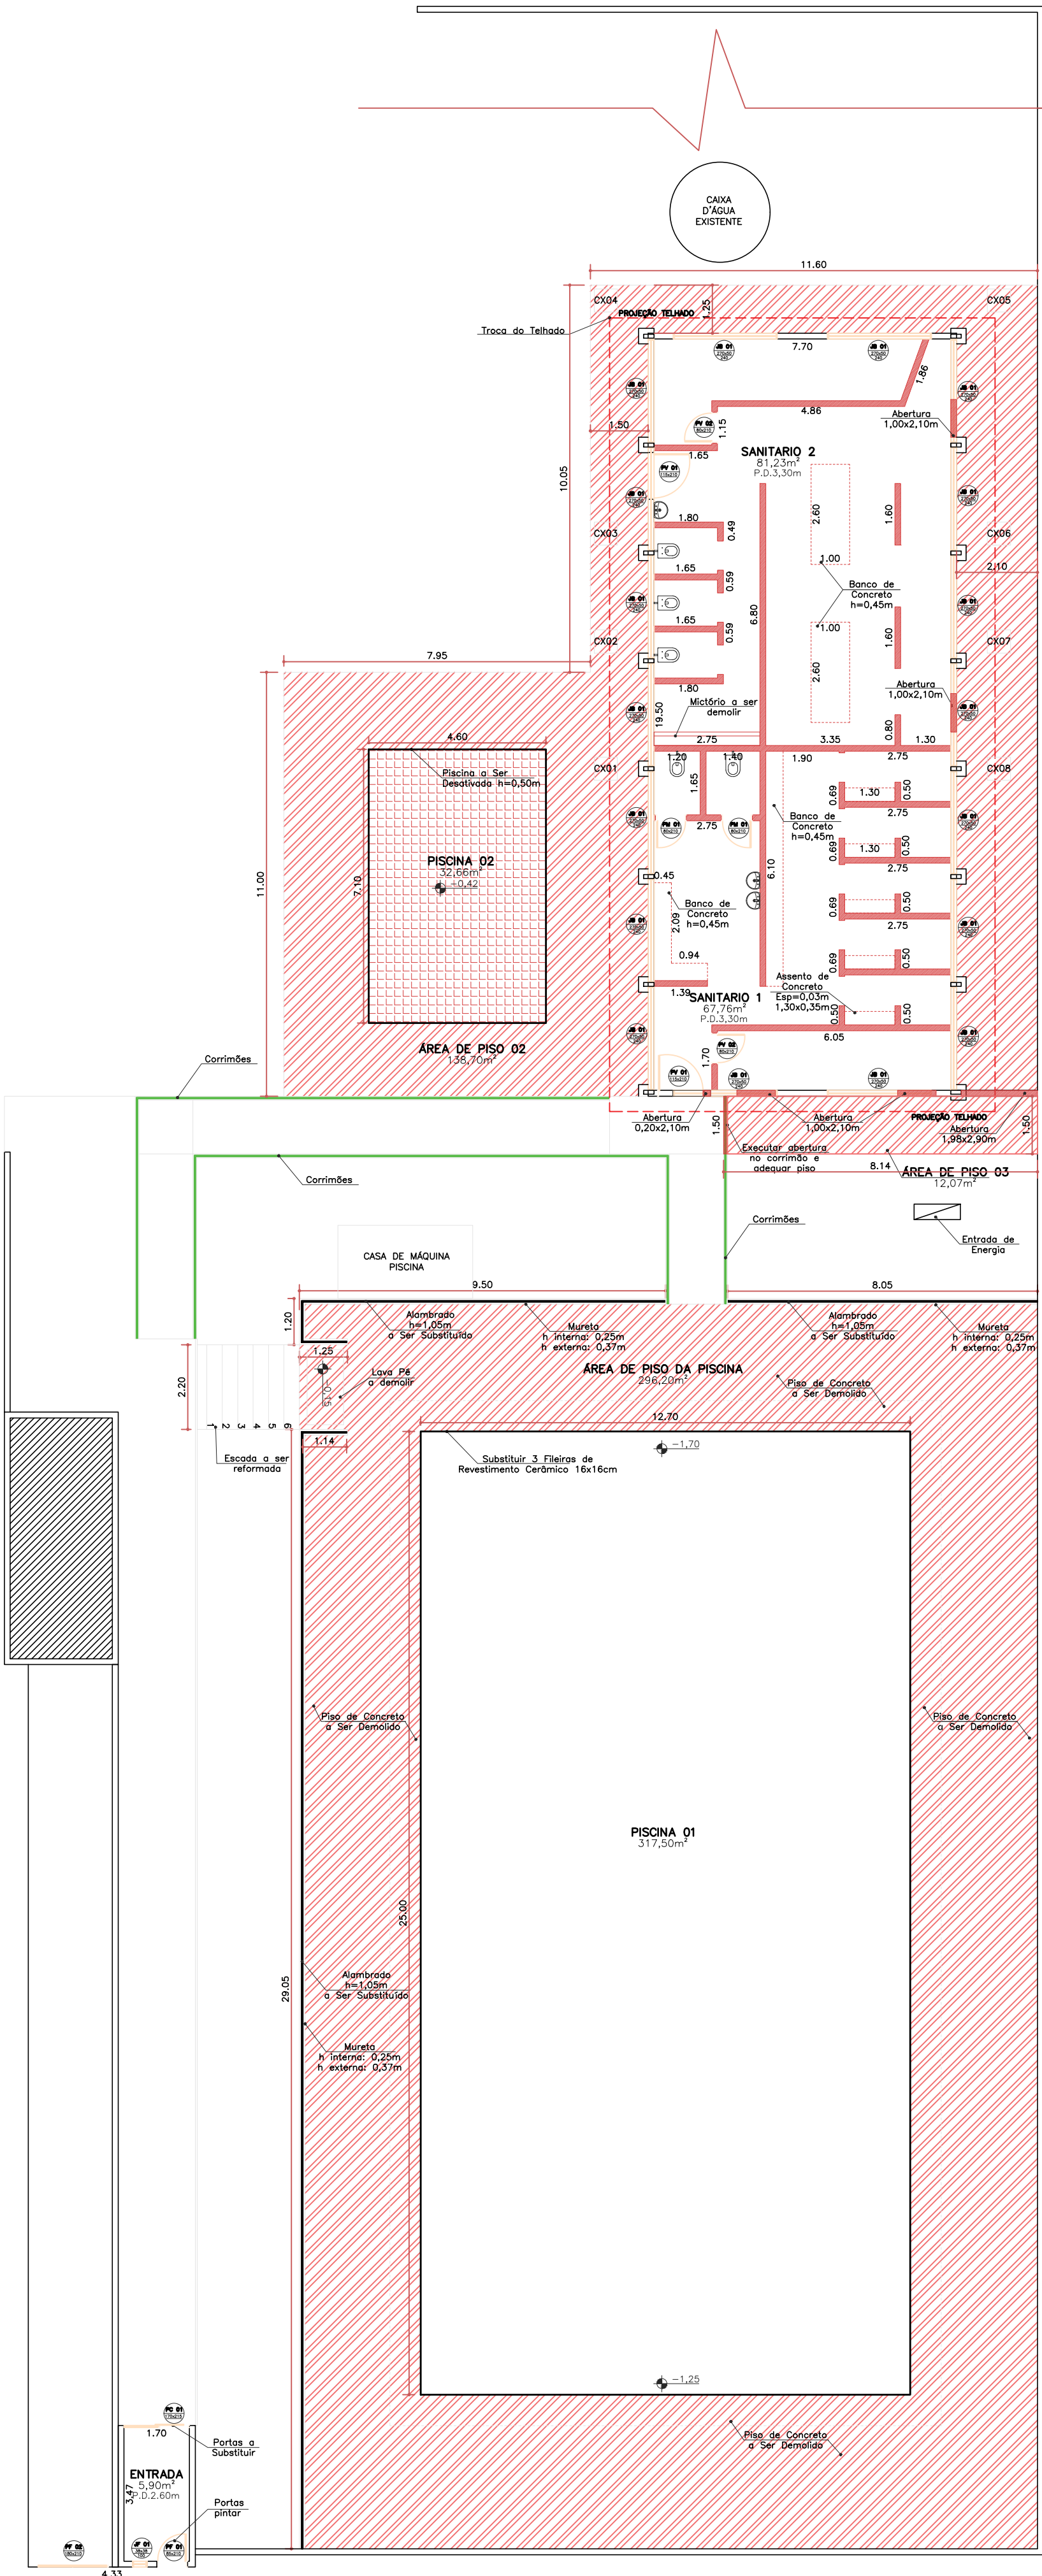

PLANTA BAIXA – DEMOLIÇÃO
ESC. 1:125

RUA EUCLIDES DA CUNHA

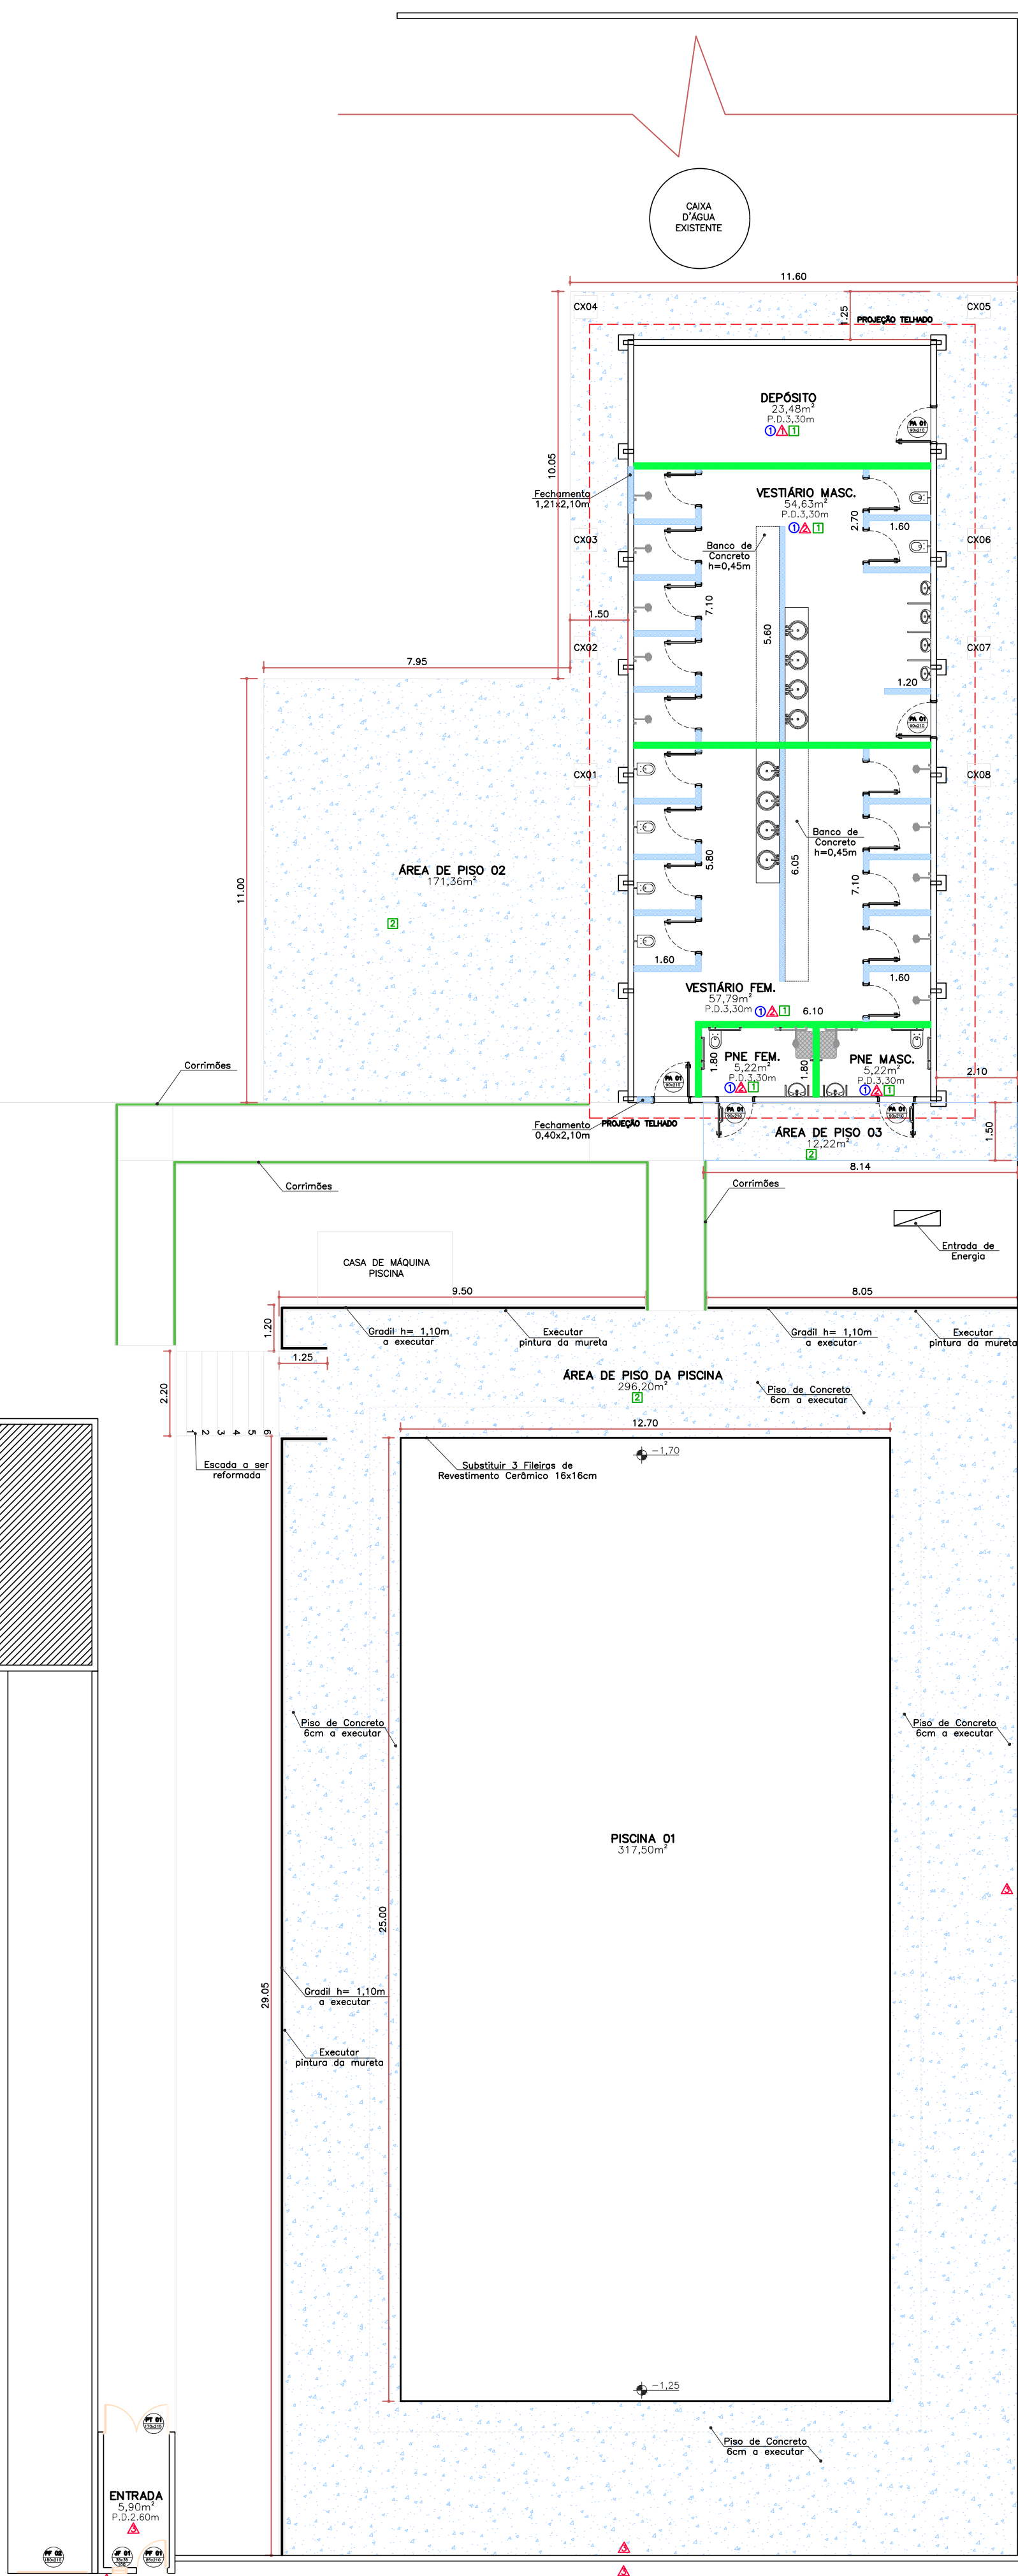

PLANTA BAIXA – CONSTRUIR
ESC. 1:125


RUA EUCLIDES DA CUNHA

QUADRO RESUMO DE ESQUADRIAS – EXISTENTE					
NOME	TIPO	LARGURA	ALTURA	PEITORIL	QUANT.
JB 270x50	Janela basculante de ferro com vidro – Executar lixamento e pintura	270	50	240	18
JF 01	Janela de ferro com grade – Pintar	38	38	100	1
PV 01	Porta de abrir de ferro, tipo veneziana – Remover	115	210	–	2
PV 02	Porta de abrir de ferro, tipo veneziana – Remover	80	210	–	2
PM 01	Porta de abrir de madeira – Remover	80	210	–	2
PF 01	Porta de abrir de ferro, chapa lisa – Pintar	85	210	–	1
PF 02	Porta de abrir de ferro, chapa lisa – Pintar	180	210	–	1
PC 01	Porta de correr de ferro, chapa lisa – Remover	170	215	–	1

QUADRO RESUMO DE ESQUADRIAS A PROPOSTA					
NOME	TIPO	LARGURA	ALTURA	PEITORIL	QUANT.
JB 270x50	Janela basculante de ferro com vidro	270	50	240	18
JF 01	Janela de ferro com grade	38	38	100	1
PA 01	Porta de alumínio de abrir com lambril	90	210	–	5
PM 01	Porta de madeira de abrir, lisa com batente metálico	80	160	–	16
PF 01	Porta de abrir de ferro, chapa lisa	85	210	–	1
PF 02	Porta de abrir de ferro, chapa lisa	180	210	–	1
PT 01	Portão de ferro de abrir, chapa lisa	170	215	–	1

LEGENDA REVESTIMENTOS	
	Instalação de ferro de PVC liso no teto;
	Aplicação de duas demãos de "pintura com tinta látex acrílica" em paredes executada sobre uma demão de massa corrida. Executar também nestas paredes, rodapé com placas tipo esmaltada extra, dimensões de 35x35cm, altura de 7cm;
	Revestimento cerâmico nas paredes com placas tipo esmaltada extra de dimensões 33x35cm até altura de 2,10m das paredes, na altura restante aplicar duas demãos de "pintura com tinta látex acrílica";
	Aplicação de duas demãos de "pintura com tinta látex acrílica" em paredes executada sobre fundo selador;
	Revestimento cerâmico com placas tipo esmaltada extra, dimensões de 35x35cm, assentado sobre contrapiço de concreto com espessura de 5cm;
	Piso em concreto, espessura de 6cm, acabamento liso;

LEGENDA ALVENARIA	
	Paredes a demolir h=2,10m;
	Paredes a construir h=2,10m;
	Paredes a construir h=3,30m;
	Piscina a demolir e executar reaterro e piso de concreto novo;
	Piso em concreto a demolir, execução de piso de concreto novo;
	Piso em concreto 6cm a executar;
	Projeção do Telhado a demolir, executar estrutura e telhamento novos;

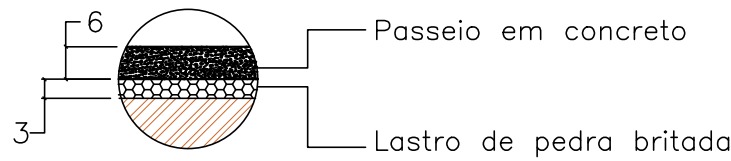

DETALHE PASSEIO/CALÇADA EXTERNA
S/ Escala

Descrição:		Folha:	
PROJETO BÁSICO		PBA 02/04	
Objeto:		Autor Projeto:	
RECUPERAÇÃO DO COMPLEXO ESPORTIVO DO MUNICÍPIO DE BADY BASSITT-SP		FABRICIA MOREIRA DE SOUZA ENGENHEIRA CIVIL CREA 5.157/04-SP	
Proprietário:		Proprietário:	
PREFEITURA MUNICIPAL DE BADY BASSITT - SP		LUIS ANTONIO TOBAREINI PREFEITO MUNICIPAL	
Endereço:		Estado:	
RUA TIRADENTES, n° 1190 - CENTRO		SP	
Município:		Município:	
BADY BASSITT		BADY BASSITT	
Matrícula / Transcrição:		Matrícula / Transcrição:	
181.996		181.996	
Coordenadas Geográficas / SAD69:		Coordenadas Geográficas / SAD69:	
20°55'06.4"S 49°26'57.9"W		20°55'06.4"S 49°26'57.9"W	
Escala:		Data Última Revisão:	
INDICADAS		18/10/2023	
Data:		Data Última Revisão:	
01/09/2023		18/10/2023	
ART/RRT n°:		ART/RRT n°:	
2.802.723.023.135.714-5		2.802.723.023.135.714-5	