




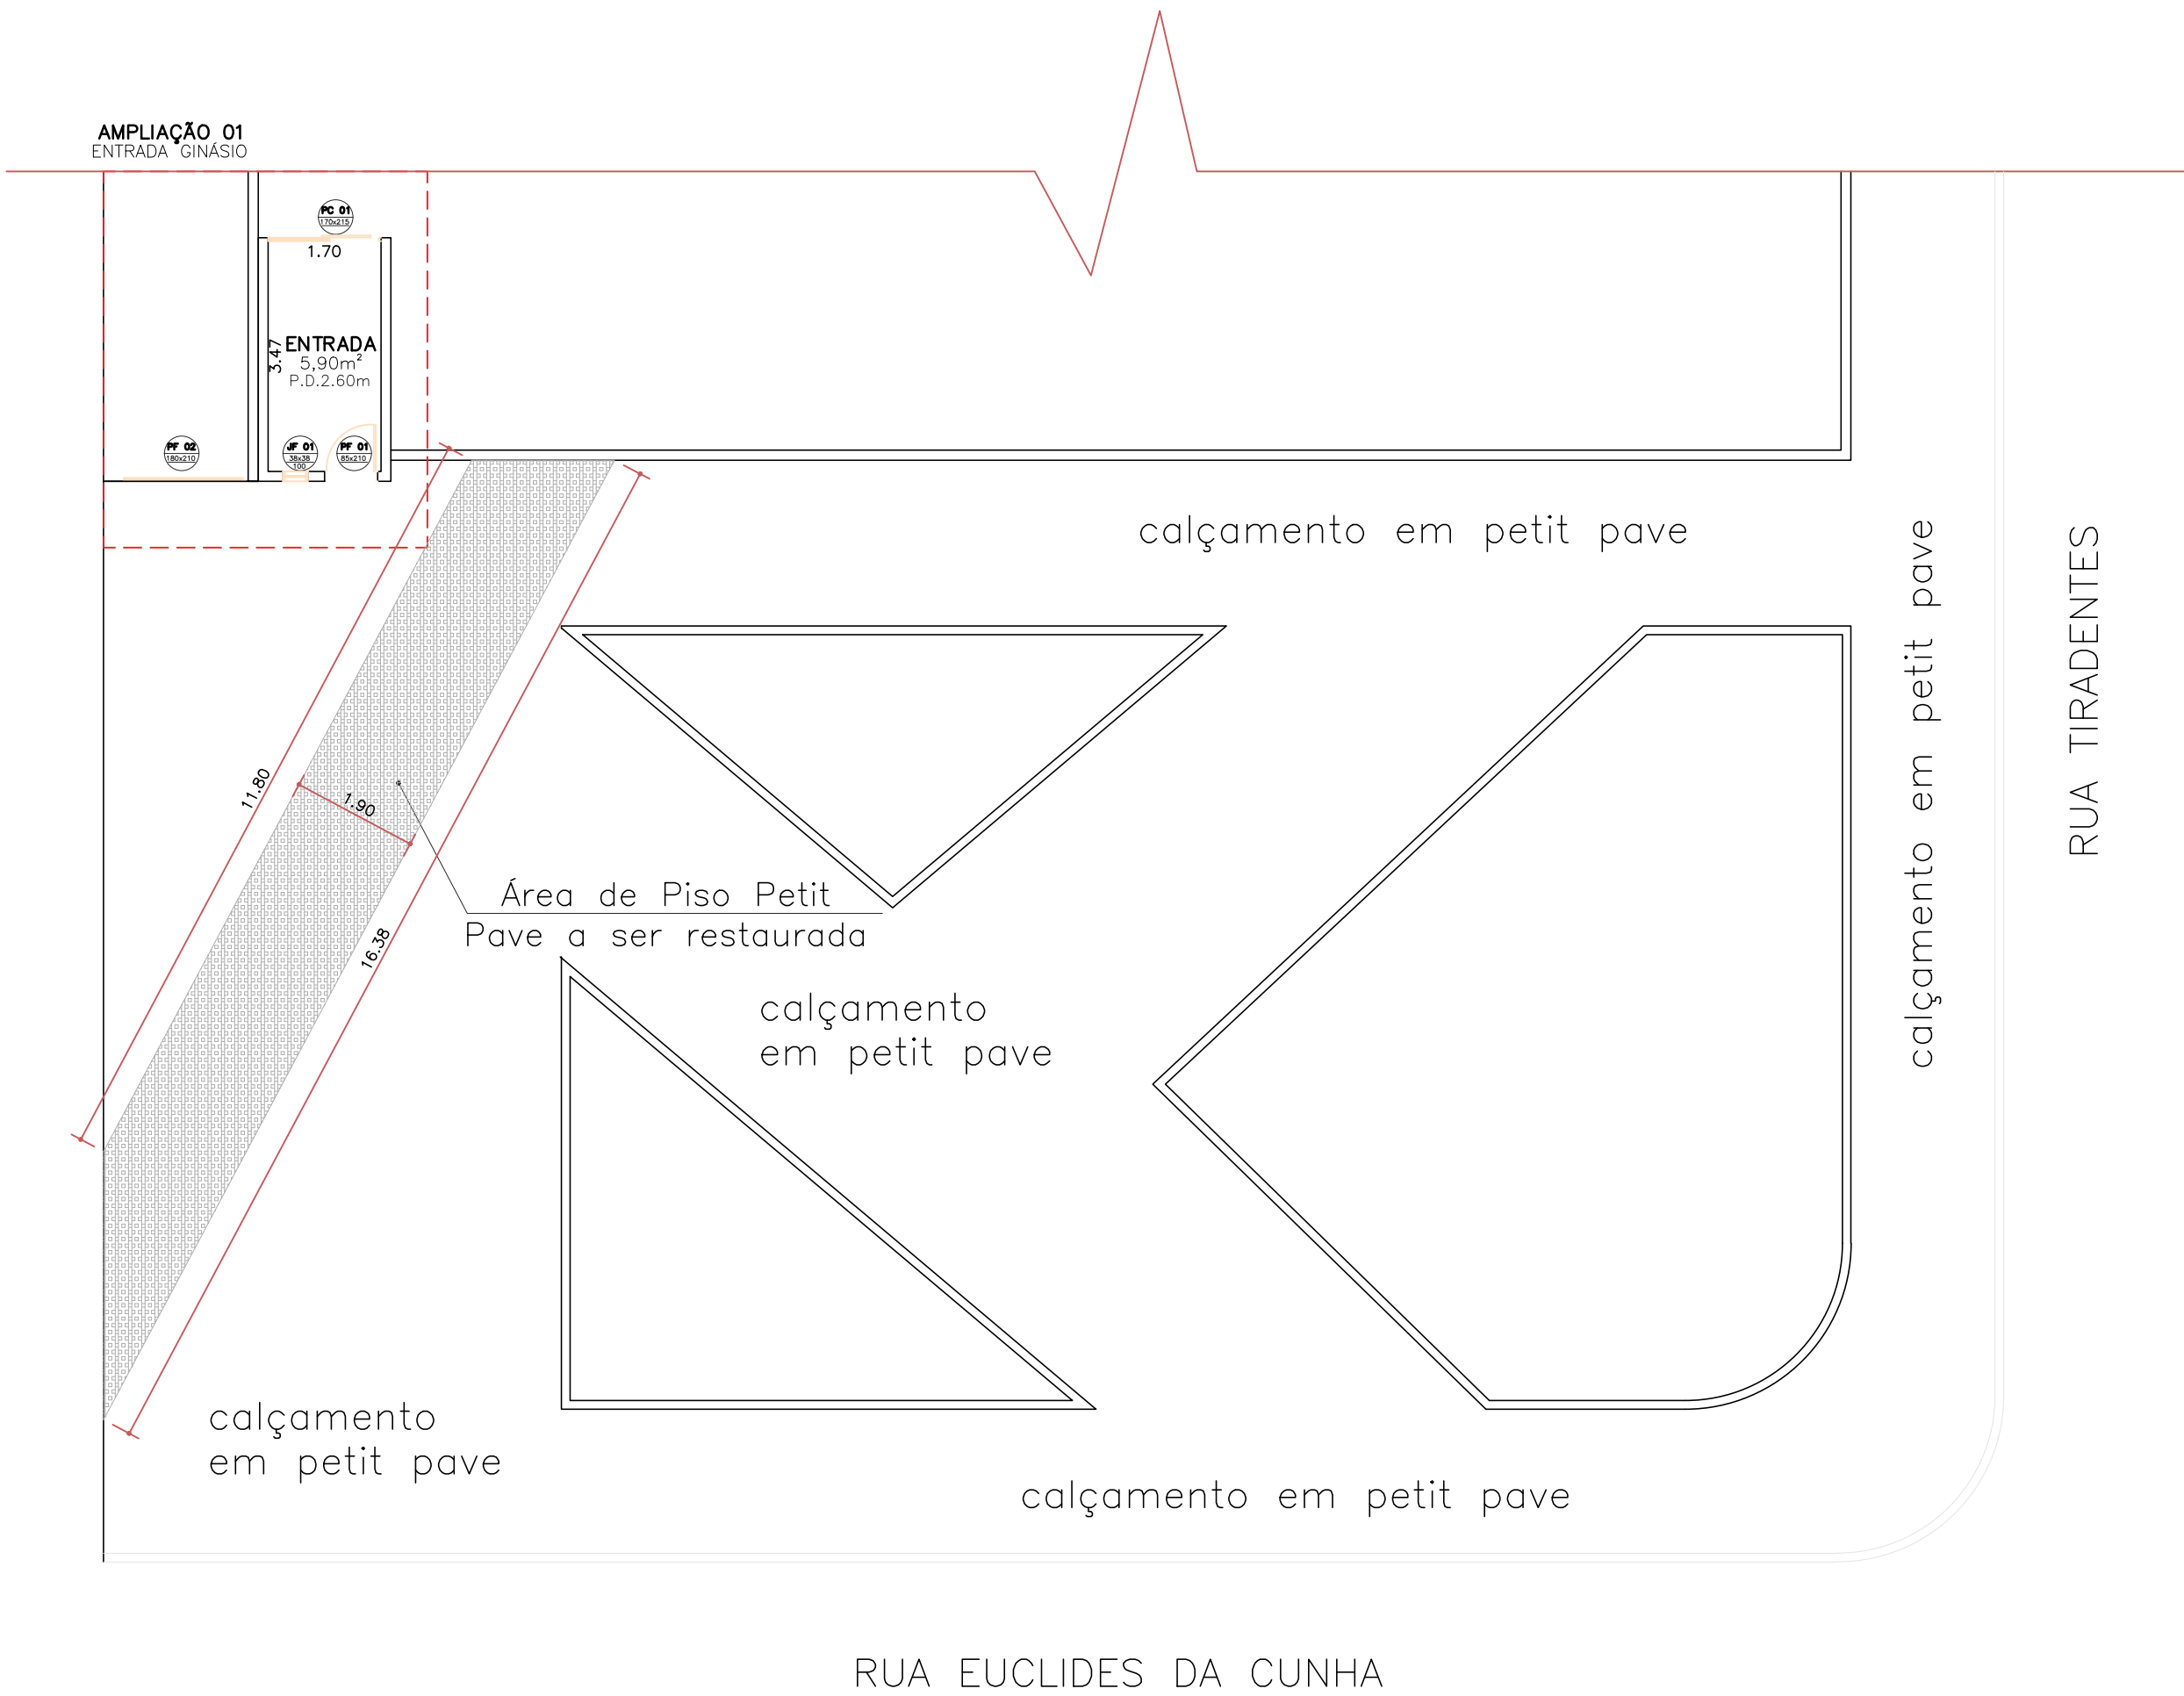

AMPLIAÇÃO 01 – DETALHE CALÇAMENTO EXTERNO
ESC. 1:100

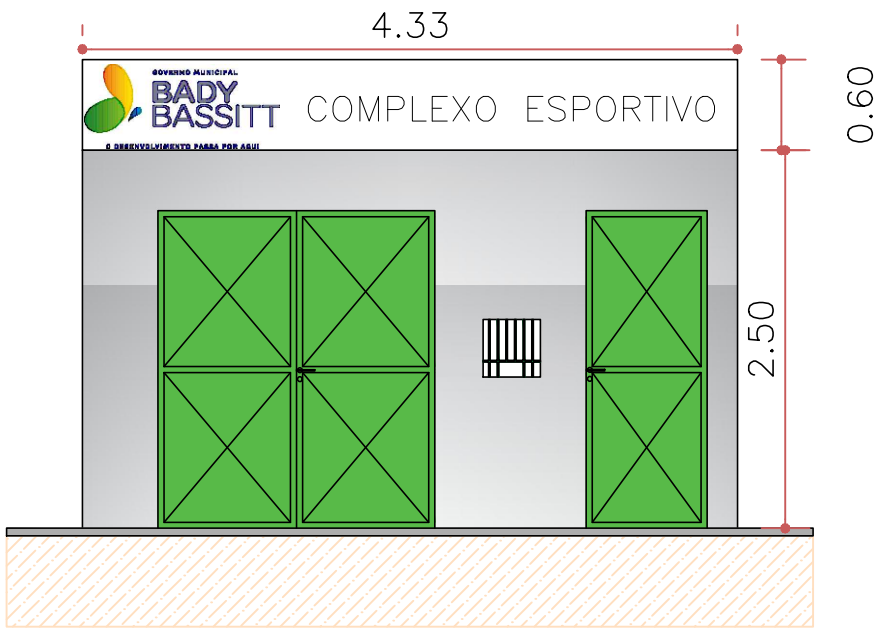

FACHADA ENTRADA
ESC. 1:50

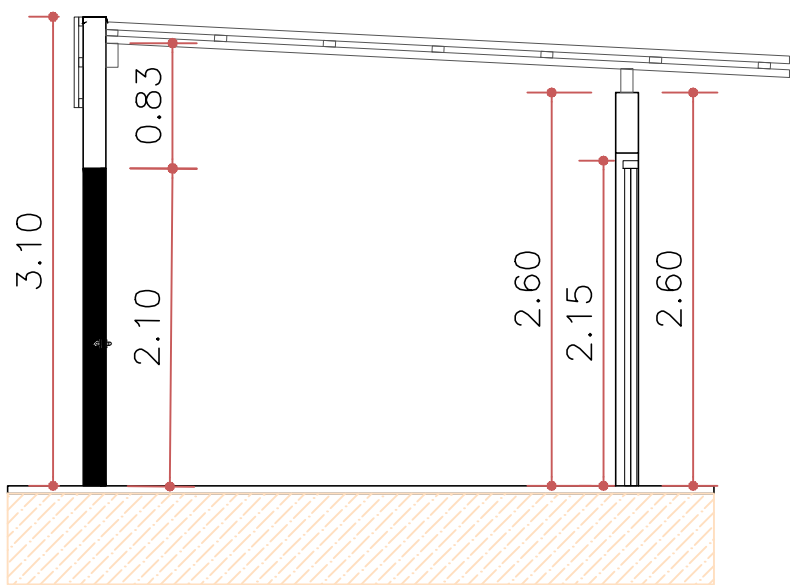


CORTE CC
ESC. 1:50

QUADRO RESUMO DE ESQUADRIAS A PROPOSTA					
NOME	TIPO	LARGURA	ALTURA	PEITORIL	QUANT.
JB 270x50	Janela basculante de ferro com vidro	270	50	240	18
JF 01	Janela de ferro com grade	38	38	100	1
PA 01	Porta de alumínio de abrir com lãmbri	90	210	—	5
PM 01	Porta de madeira de abrir, lisa com batente metálico	80	160	—	16
PF 01	Porta de abrir de ferro, chapa lisa	85	210	—	1
PF 02	Porta de abrir de ferro, chapa lisa	180	210	—	1
PT 01	Portão de ferro de abrir, chapa lisa	170	215	—	1


LEGENDA REVESTIMENTOS	
	Instalação de forro de PVC liso no teto;
	Aplicação de duas demãos de "pintura com tinta látex acrílica" em paredes executada sobre uma demão de massa corrida. Executar também nestas paredes, rodapé com placas tipo esmaltada extra, dimensões de 33x35cm, altura de 7cm;
	Revestimento cerâmico nas paredes com placas tipo esmaltada extra de dimensões 33x35cm até altura de 2,10m das paredes, na altura restante aplicar duas demãos de "pintura com tinta látex acrílica";
	Aplicação de duas demãos de "pintura com tinta látex acrílica" em paredes executada sobre fundo selador;
	Revestimento cerâmico com placas tipo esmaltada extra, dimensões de 35x35cm, assentado sobre contrapiso de concreto com espessura de 5cm;
	Piso em concreto, espessura de 6cm, acabamento liso,

LEGENDA ALVENARIA	
	Paredes h=3,30m;
	Paredes h=2,10m;

LEGENDA COBERTURA	
	Telha Metálica;
	Calha;
	Rufo Pingadeira;
	Rufo Externo;

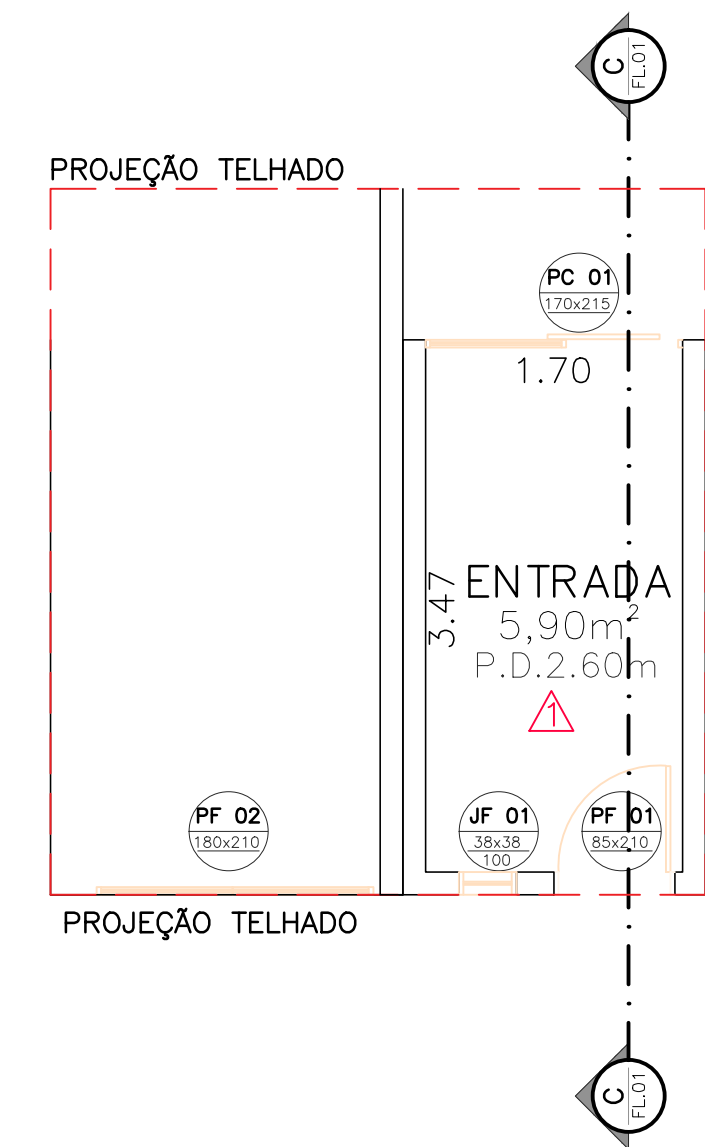

PLANTA BAIXA – ENTRADA GINÁSIO
ESC. 1:50

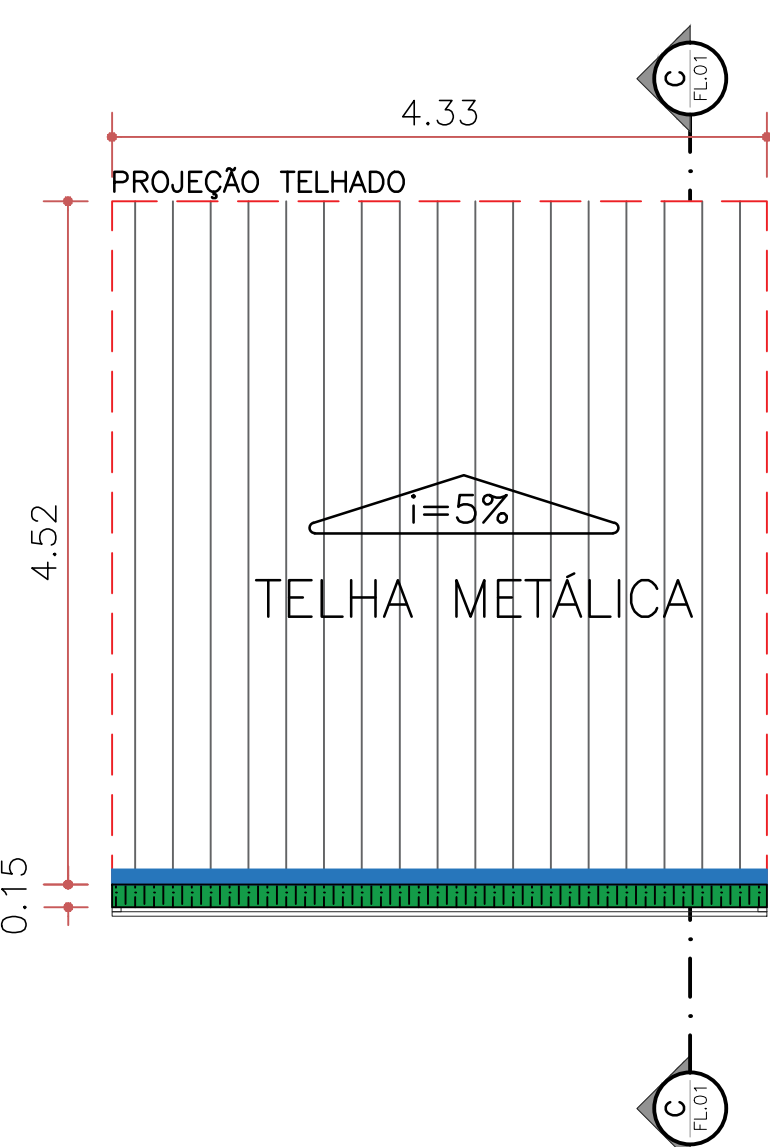

PLANTA COBERTURA – ENTRADA GINÁSIO
ESC. 1:50

		PREFEITURA MUNICIPAL DE BADY BASSITT - SP CNPJ 45.093.267/0001-09			
Descrição:		PROJETO BÁSICO		Folha:	
		PLANTA BAIXA - CONDIÇÃO PROPOSTA ENTRADA GÍNÁSIO		PBA 04/04	
Objeto:		RECUPERAÇÃO DO COMPLEXO ESPORTIVO DO MUNICÍPIO DE BADY BASSITT-SP		Autor Projeto:	
Proprietário:		PREFEITURA MUNICIPAL DE BADY BASSITT - SP		FABRICA MOREIRA DE SOUZA ENGENHEIRA CIVIL CREA 5.07807-04 SP	
Endereço:		RUA TIRADENTES, n° 1190 - CENTRO		Proprietário:	
Município:		BADY BASSITT		LUIZ ANTONIO TOBARDENI PREFEITO MUNICIPAL	
Estado:		SP			
Matrícula / Transcrição:		181.996			
Coordenadas Geográficas / SAD69:		20°55'06.4"S 49°26'57.9"W			
Escala:		INDICADAS		Data:	
		01/09/2023		Data Última Revisão:	
		18/10/2023		ART/RRT n°:	
				2.802.723.023 135.714-5	