
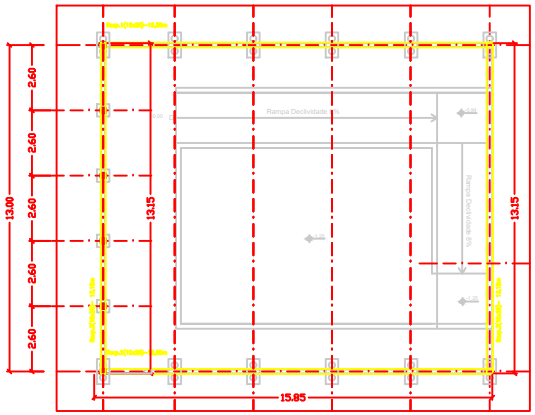


RESPAUDO -Alvenaria
Escala 1:100

VIGA RESPALDO

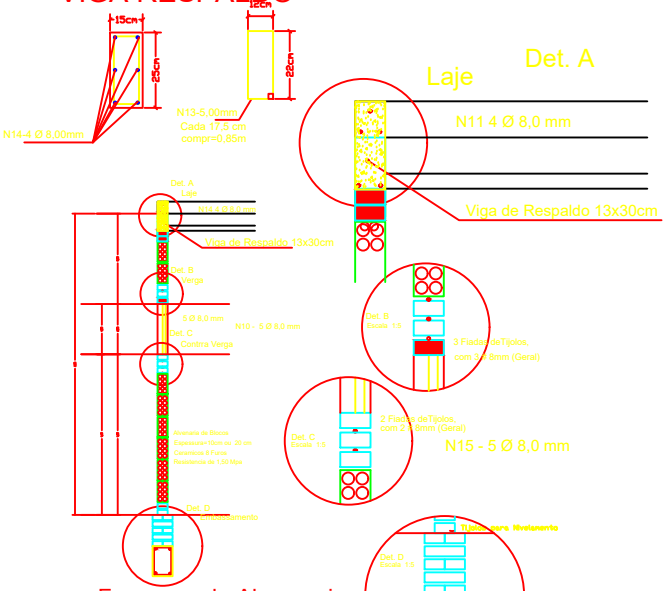

Ferragem da Alveanaria
Escala 1:25

PAREDE E RESPALDO 58 ml

QUADRO DE FERRAGEM

Nº	DIAMETRO	QUANT.	COMPR.	TOTAL
13	5,0mm	331	0,85	281,71
14	8,0mm	6	58,00	348,00
15	8,0mm	5	58,00	290,00

QUADRO DE PESO

Nº	DIAMETRO	PESO	COMPR.	TOTAL - KG
13	5,0mm	0,16	281,71	49,58
14 e 15	8,0mm	0,40	638,00	280,72
			TOTAL - KG +10%	330,30

QUADRO DE BARRAS


Nº	DIAMETRO	COMPR.	BARRAS	TOTAL - KG + 10%
13	5,0mm	281,71	23,48	49,58
14 e 15	8,0mm	638,00	53,17	280,72
			TOTAL - KG +10%	330,30
			KG/M²	151,86

CONCRETO

	COMPRIMENTO	LARGURA	ALTURA	VOLUME (m3)
	58,00	0,15	0,25	2,18
			CONCRETO	2,18


FORMA / 3

	COMPRIMENTO	ALTURA	LADOS	VOLUME (m3)
	58,00	0,25	2,00	29,00
			FORMA	29,00

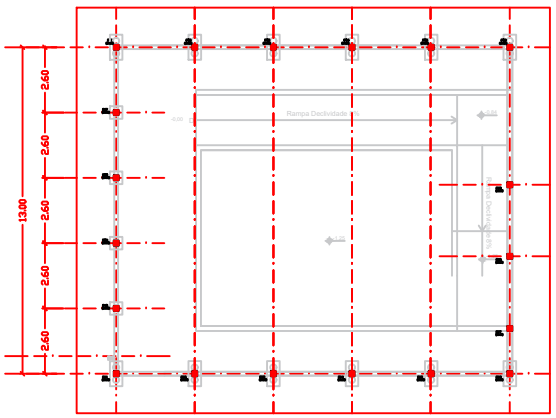

PILARES -Alvenaria
Escala 1:100

PILAR - 20X20
X 19 Unidades

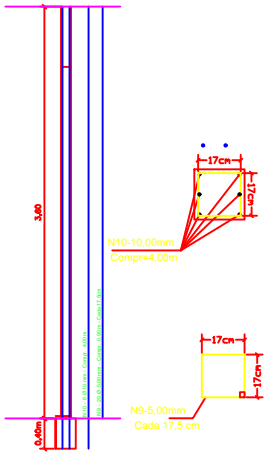

PILARES 19 20x20

QUADRO DE FERRAGEM

Nº	DIAMETRO	QUANT.	COMPR.	TOTAL
9	5mm	380	0,90	342,00
10	10mm	114	4,00	456,00

QUADRO DE PESO

Nº	DIAMETRO	PESO	COMPR.	TOTAL - KG
9	5,0mm	0,16	342,00	60,19
10	10mm	0,63	456,00	316,01
			TOTAL - KG +10%	376,20

QUADRO DE BARRAS

Nº	DIAMETRO	COMPR.	BARRAS	TOTAL - KG + 10%
9	5,0mm	342,00	28,50	60,19
10	10mm	456,00	38,00	316,01
			TOTAL - KG +10%	376,20

CONCRETO

QUANT	COMPRIMENTO	LARGURA	ALTURA	VOLUME (m3)
19	0,20	0,20	3,00	2,28
			CONCRETO	2,28

FORMA / 3

QUANT	COMPRIMENTO	LARGURA	ALTURA	VOLUME (m3)
19	0,20	0,20	3,00	45,60
			FORMA	45,60

PREFEITURA DE BADY BASSITT

RUA CAMILO DE MORAES, 475 - CENTRO
CEP: 15.115-000 - TEL: (17) 3818-5100
CNPJ- Nº 45.093.267/0001-09

FUNDAÇÃO COBERTURA | P-01

CONSTRUÇÃO DE PISCINA AQUECIDA COBERTA
OBRA
RUA ELCI NUNES N° 1300 - LAGO SUL
LOCAL
BADY BASSITT/SP
MUNICIPIO

DATA
JANEIRO DE 2026

ESCALA
INDICADA

LOCALIZAÇÃO
INDICADA NA P-01

JANIMEIRI CATELANI BUZZI
PREFEITA MUNICIPAL

MILLER FELIPPE DA CONCEIÇÃO
ENGENHEIRO CIVIL CREA/SP 2063000924
ART Nº: 28202604542685

Documento assinado digitalmente
gov.br
MILLER FELIPPE DA CONCEICAO
Data: 02/03/2026 16:07:15-0300
Verifique em https://validar.iti.gov.br

JANIMEIRI CATELANI BUZZI:04965704800
Assinado de forma digital por JANIMEIRI CATELANI BUZZI:04965704800
Dados: 2026.03.02 16:30:11 -03'00'