


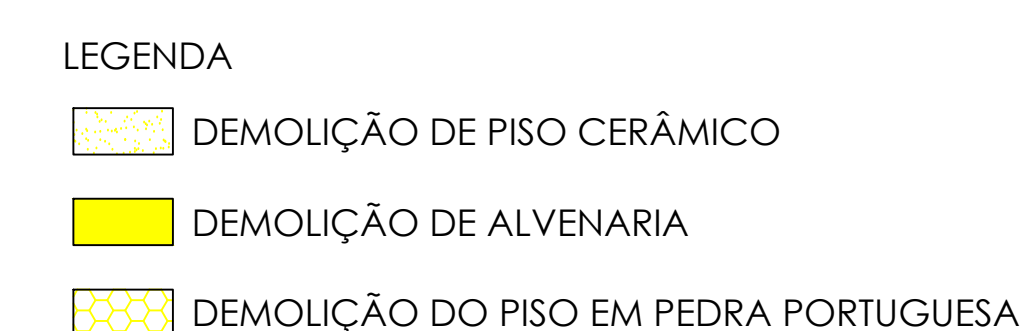


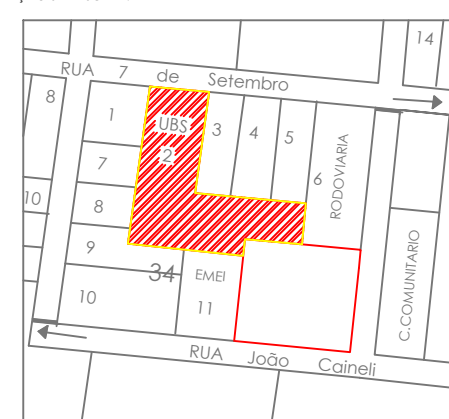

	AVANÇO NISSIDA ENGENHARIA E CONSULTORIA LTDA CNPJ: 06.940.005/00-00 Rua Francisco José Vargas, nº 148 - Centro, Joviana - SP, CEP.: 13.178-000 e-mail: avanconissidaengenharia@gmail.com - Telefone: (11) 3370-4743	CÉCILIA AVANÇO NESSIDA ENGENHEIRA CIVIL - CREB Nº 00082742 DESCRIÇÃO: Seloção legalizada						
		DATA: DEZEMBRO DE 2023						
PROJETO COMPLETO		FOLHA: 02/04						
TÍTULO: PLANTA BAIXA DEMOLIÇÕES E CORTES								
OBRA: REFORMA DA UNIDADE DE SAÚDE								
LOCAL: RUA SETE DE SETEMBRO, Nº 2070								
PROF.: PREFEITURA DO MUNICÍPIO DE MERIDIANO - SP CNPJ nº 45.116.092/0001-08								
<table border="1"><tr><td>ESCALAS:</td><td>INDICAÇÕES:</td><td>MATEIRIAS:</td><td>Nº 00.000</td><td>CONVÊNIO:</td><td>Nº 00.00000</td></tr></table>			ESCALAS:	INDICAÇÕES:	MATEIRIAS:	Nº 00.000	CONVÊNIO:	Nº 00.00000
ESCALAS:	INDICAÇÕES:	MATEIRIAS:	Nº 00.000	CONVÊNIO:	Nº 00.00000			
LOCALIZAÇÃO POR BOMBA			DECLARO QUE A APROVAÇÃO DO PROJETO FOI EM PRIMEIRA INSTÂNCIA, NÃO HOUVE RECORRIMENTO DO DIREITO DE PROPRIEDADE URBANA.					
			FABIO Assinado de forma digital FABIO INACORNALINOTO260 por FABIO 09906822 INACORNALINOTO2609958 622					
			PREFEITURA DO MUNICÍPIO DE MERIDIANO - SP FABIO PAISCHOLINOTO PREFEITO DO MUNICÍPIO					
			FERNANDO Assinado de forma digital por FERNANDO AUGUSTO AUGUSTO SUZUKI36843340814 SUZUKI36843340814					
			FERNANDO AUGUSTO SUZUKI ENGENHEIRO CIVIL - CREB Nº 000779406 ART: 2802723220314779					
			CÉCILIA AVANÇO Assinado de forma digital por CÉCILIA AVANÇO NISSIDA3242324 NISSIDA3242324 9861 Dado: 2024.08.08 14:56:15 -03'00'					
			CÉCILIA AVANÇO NESSIDA ENGENHEIRA CIVIL - CREB Nº 00082742 ART: 2802723203149388					


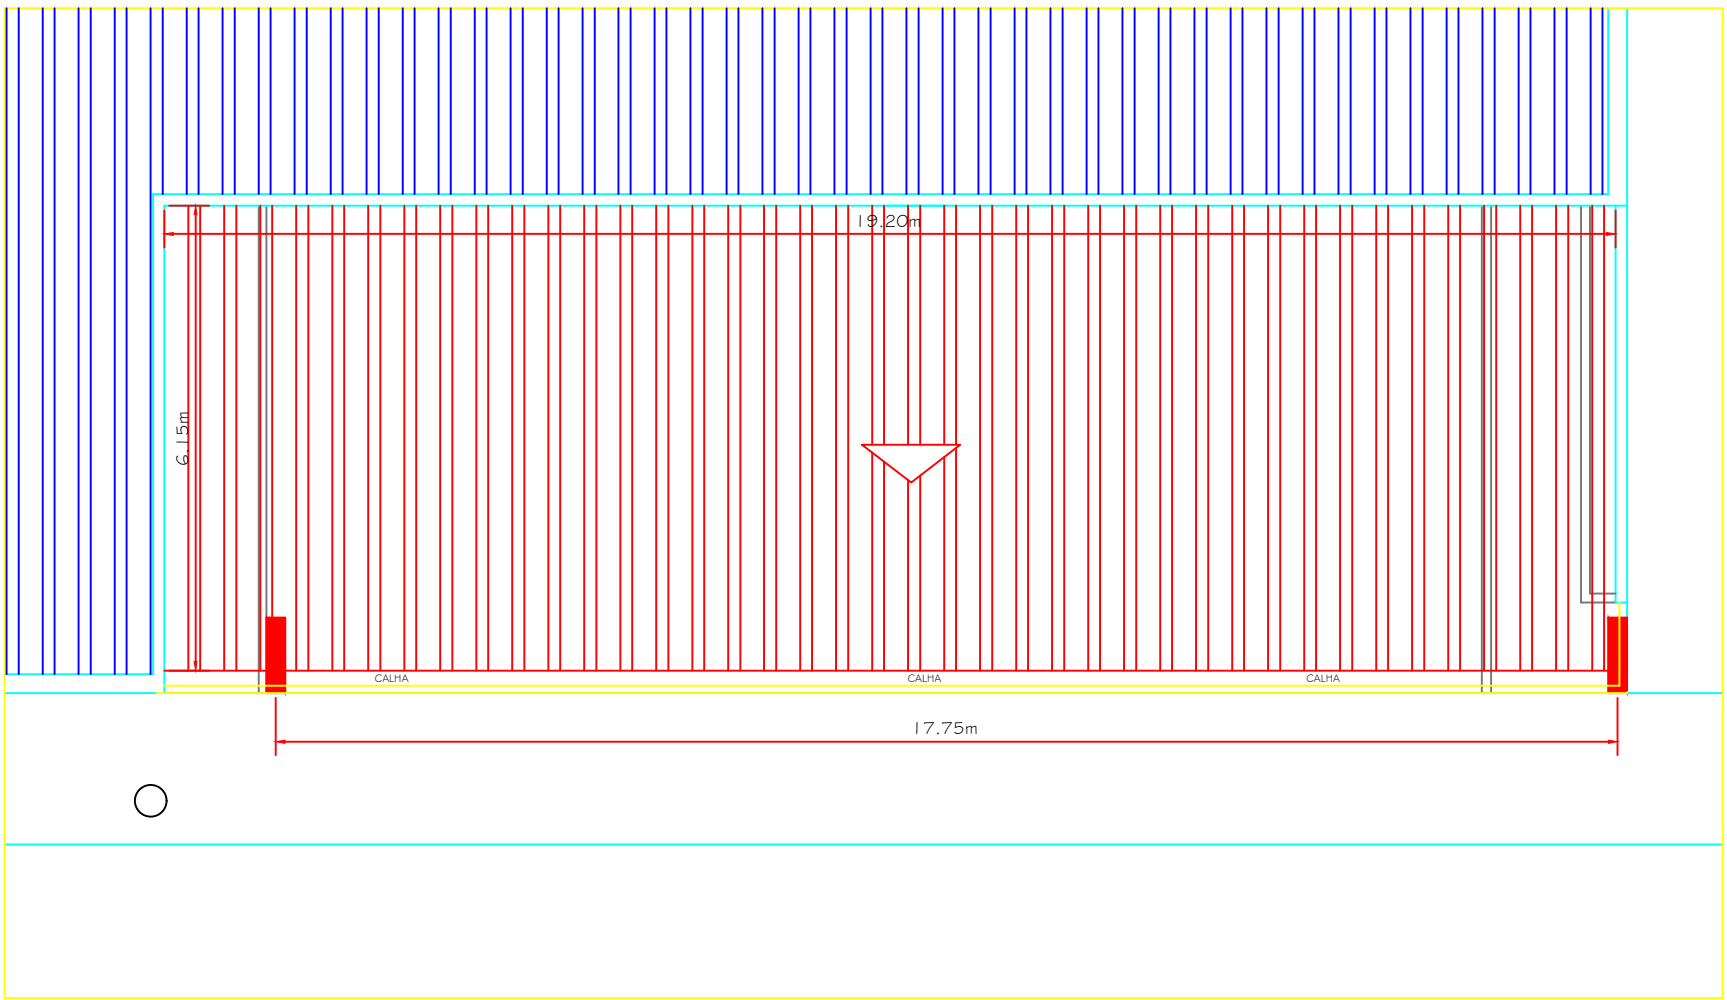


PLANTA DE COBERTURA
ESC.: 1/100

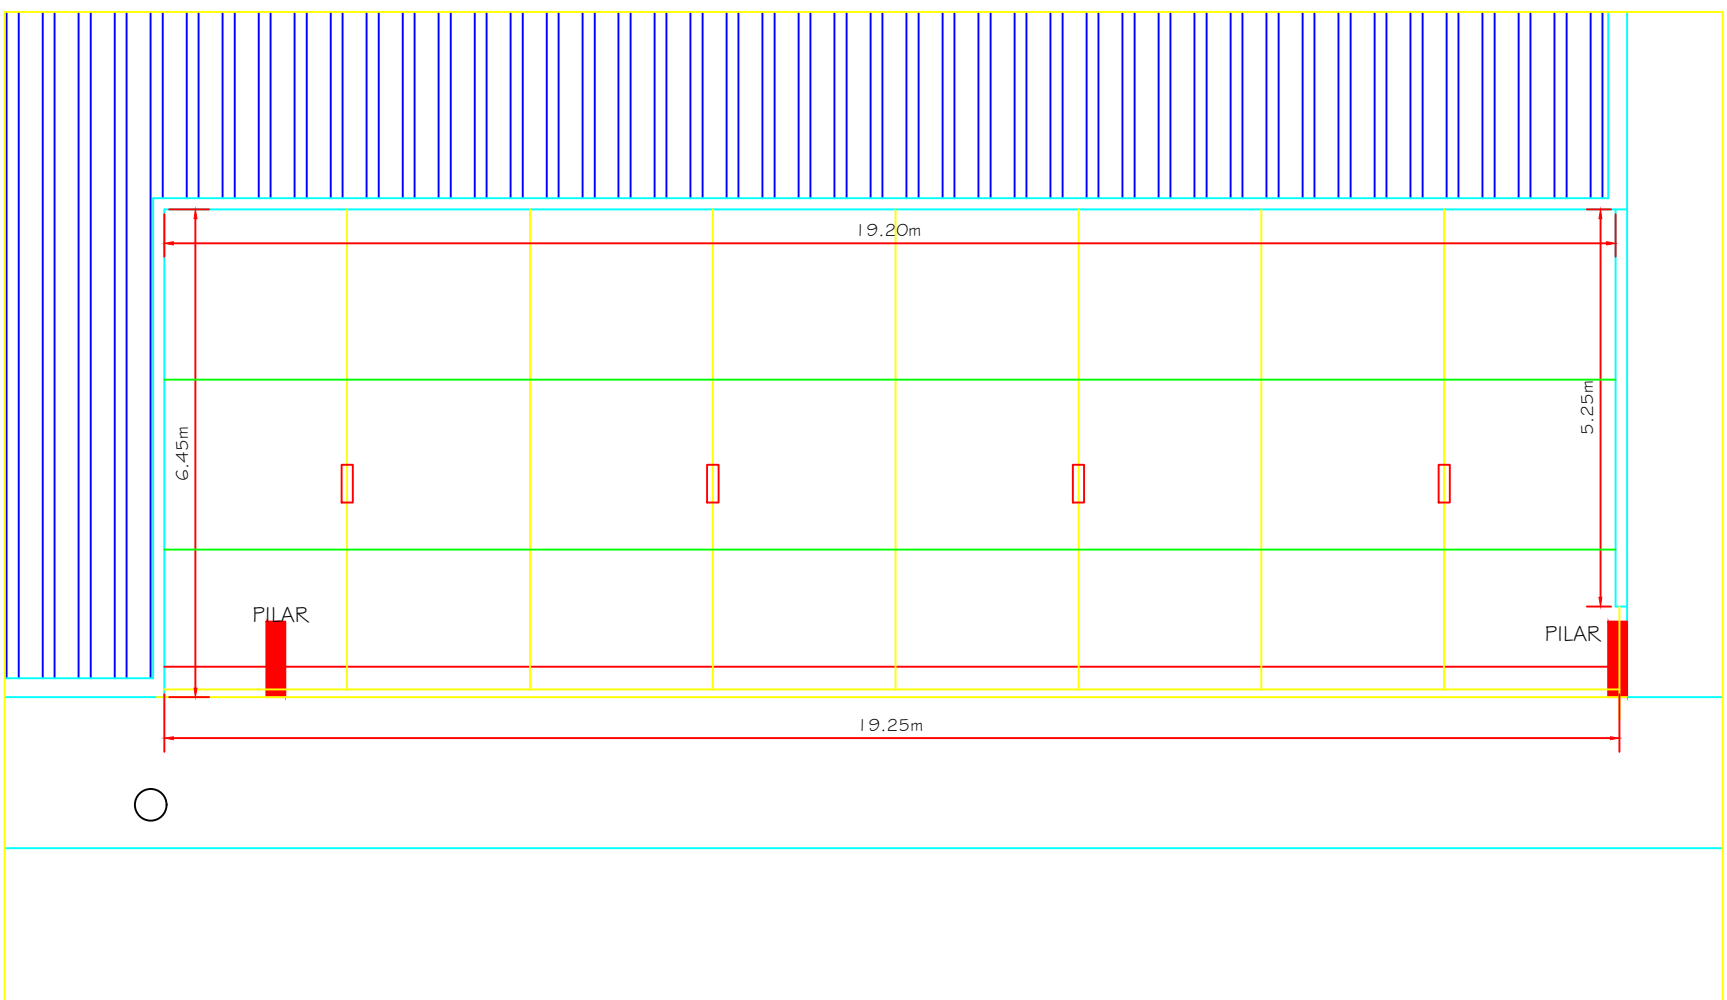

PLANTA DE COBERTURA
ESC.: 1/100

NOTA: As dimensões dos perfis da estrutura metálica, tirantes e detalhes de fixação deverão obedecer o previsto no projeto estrutural metálico específico.

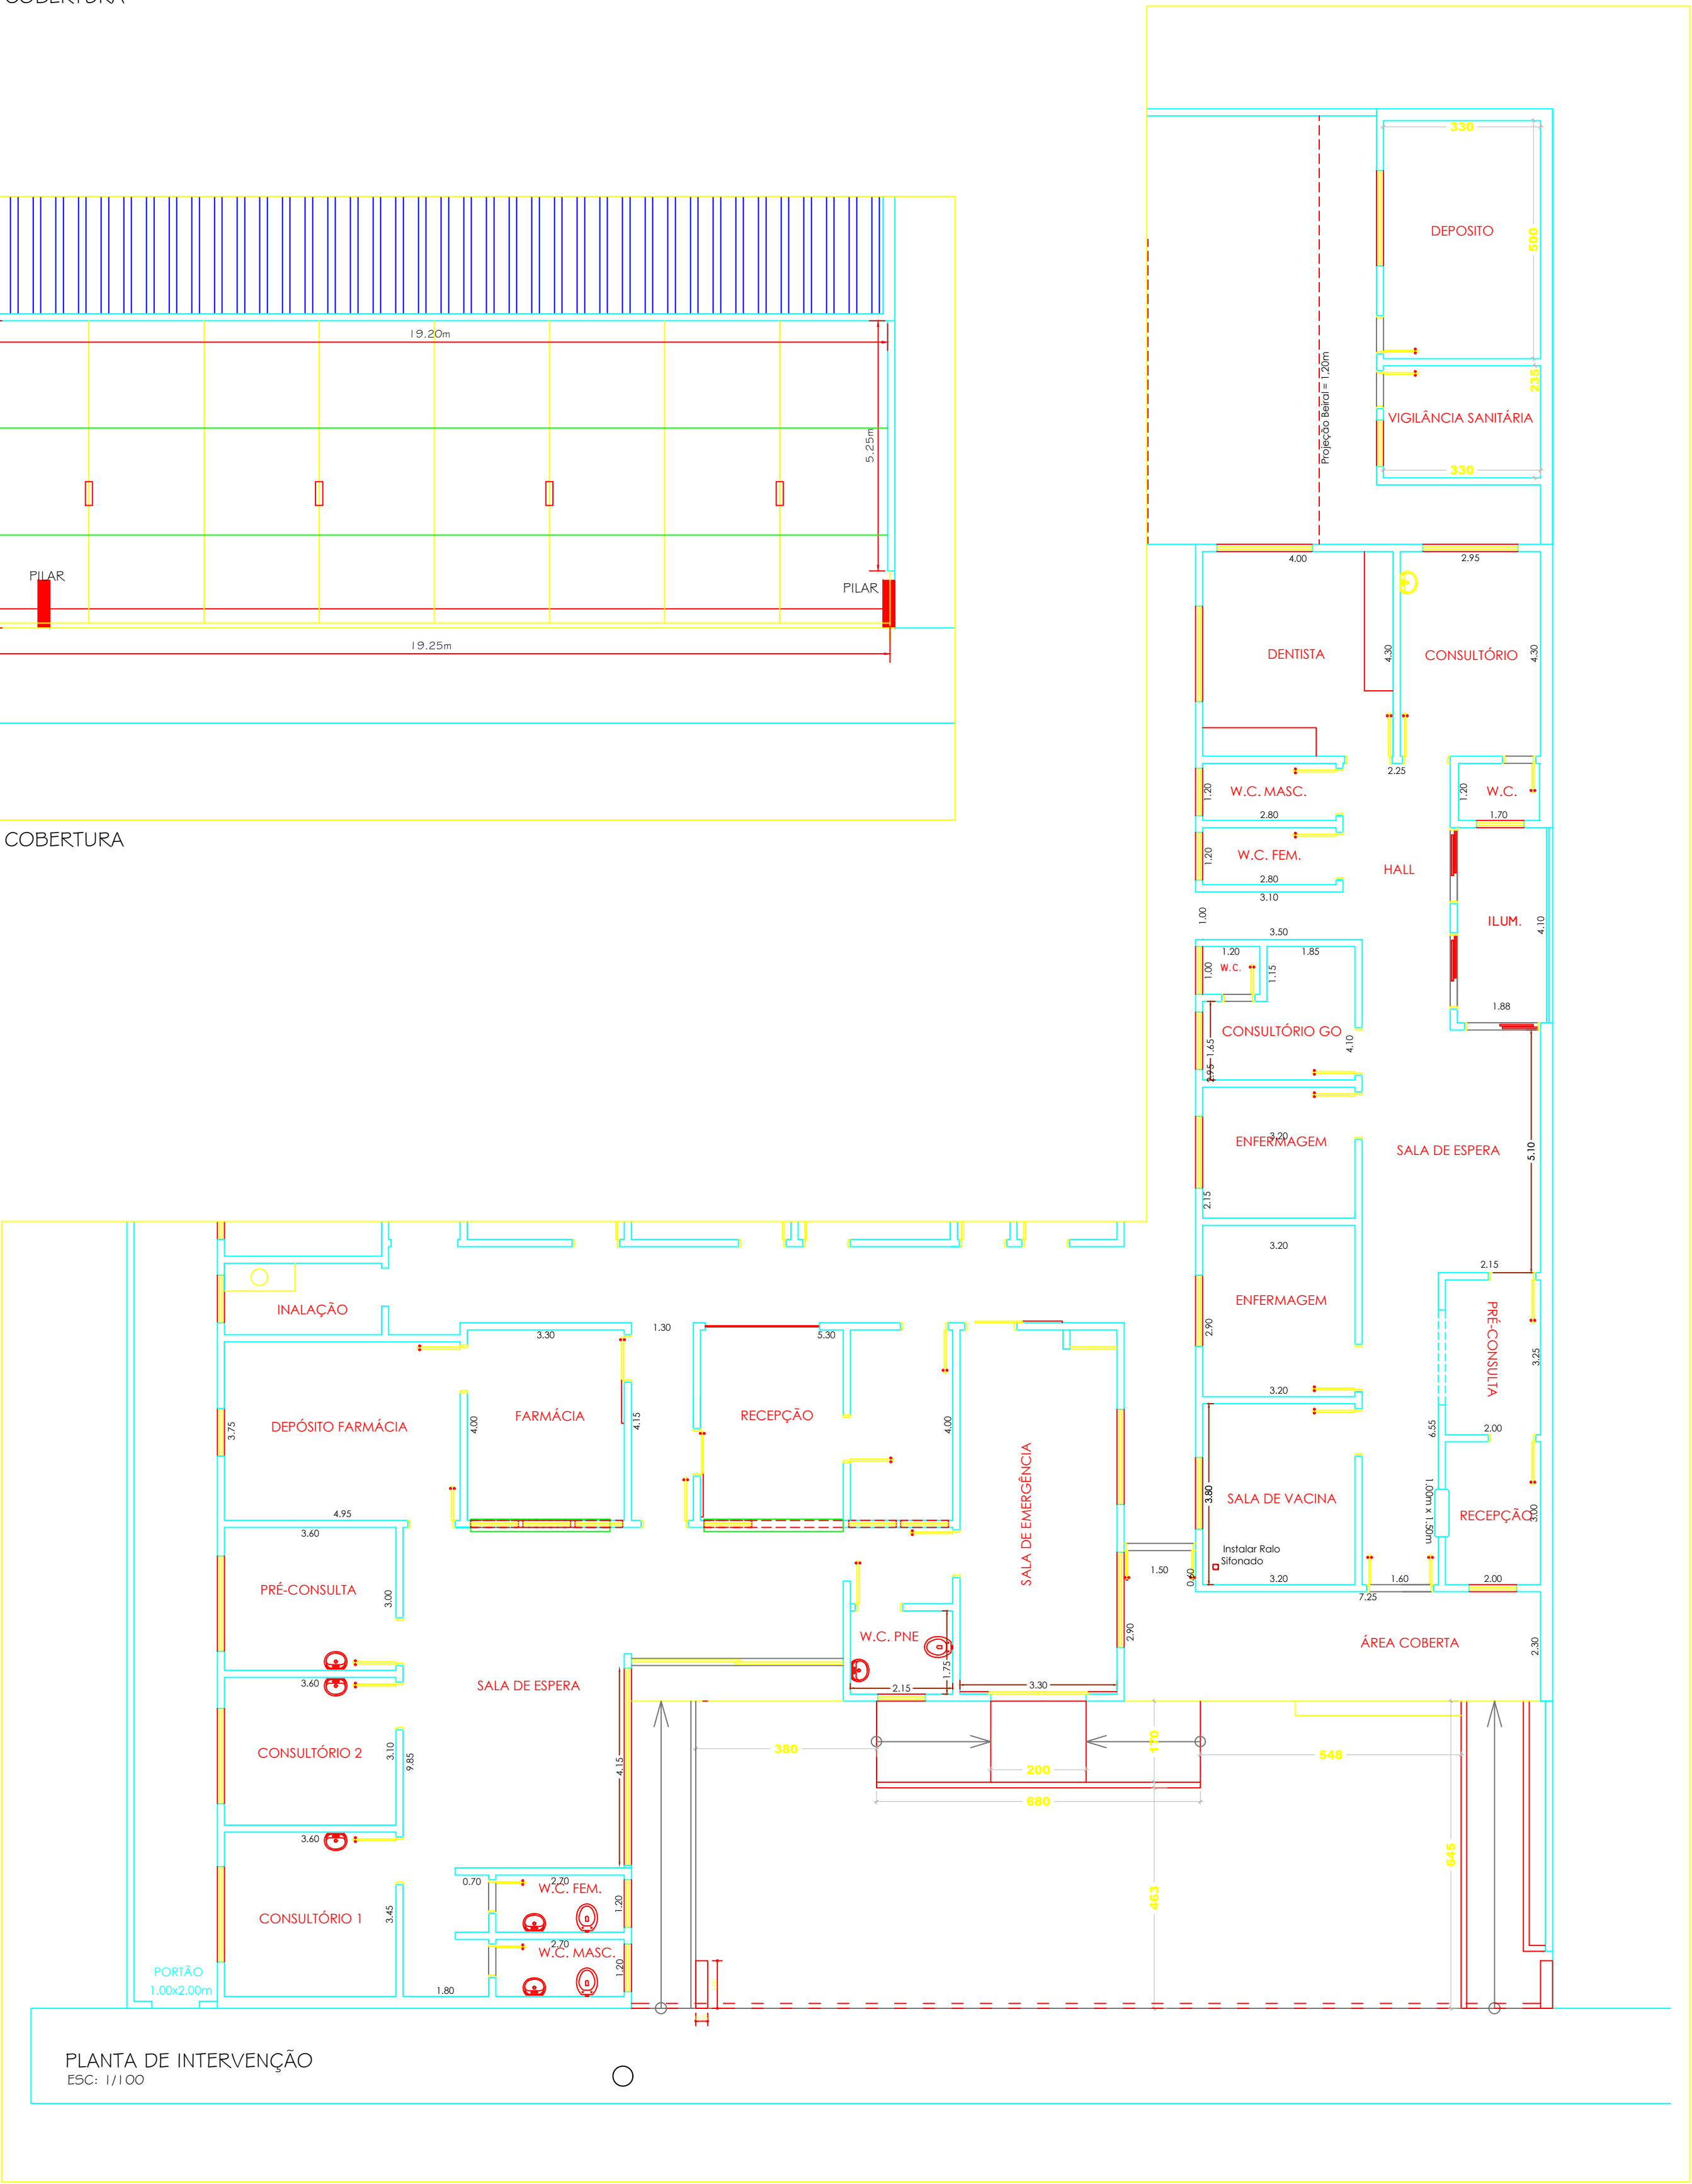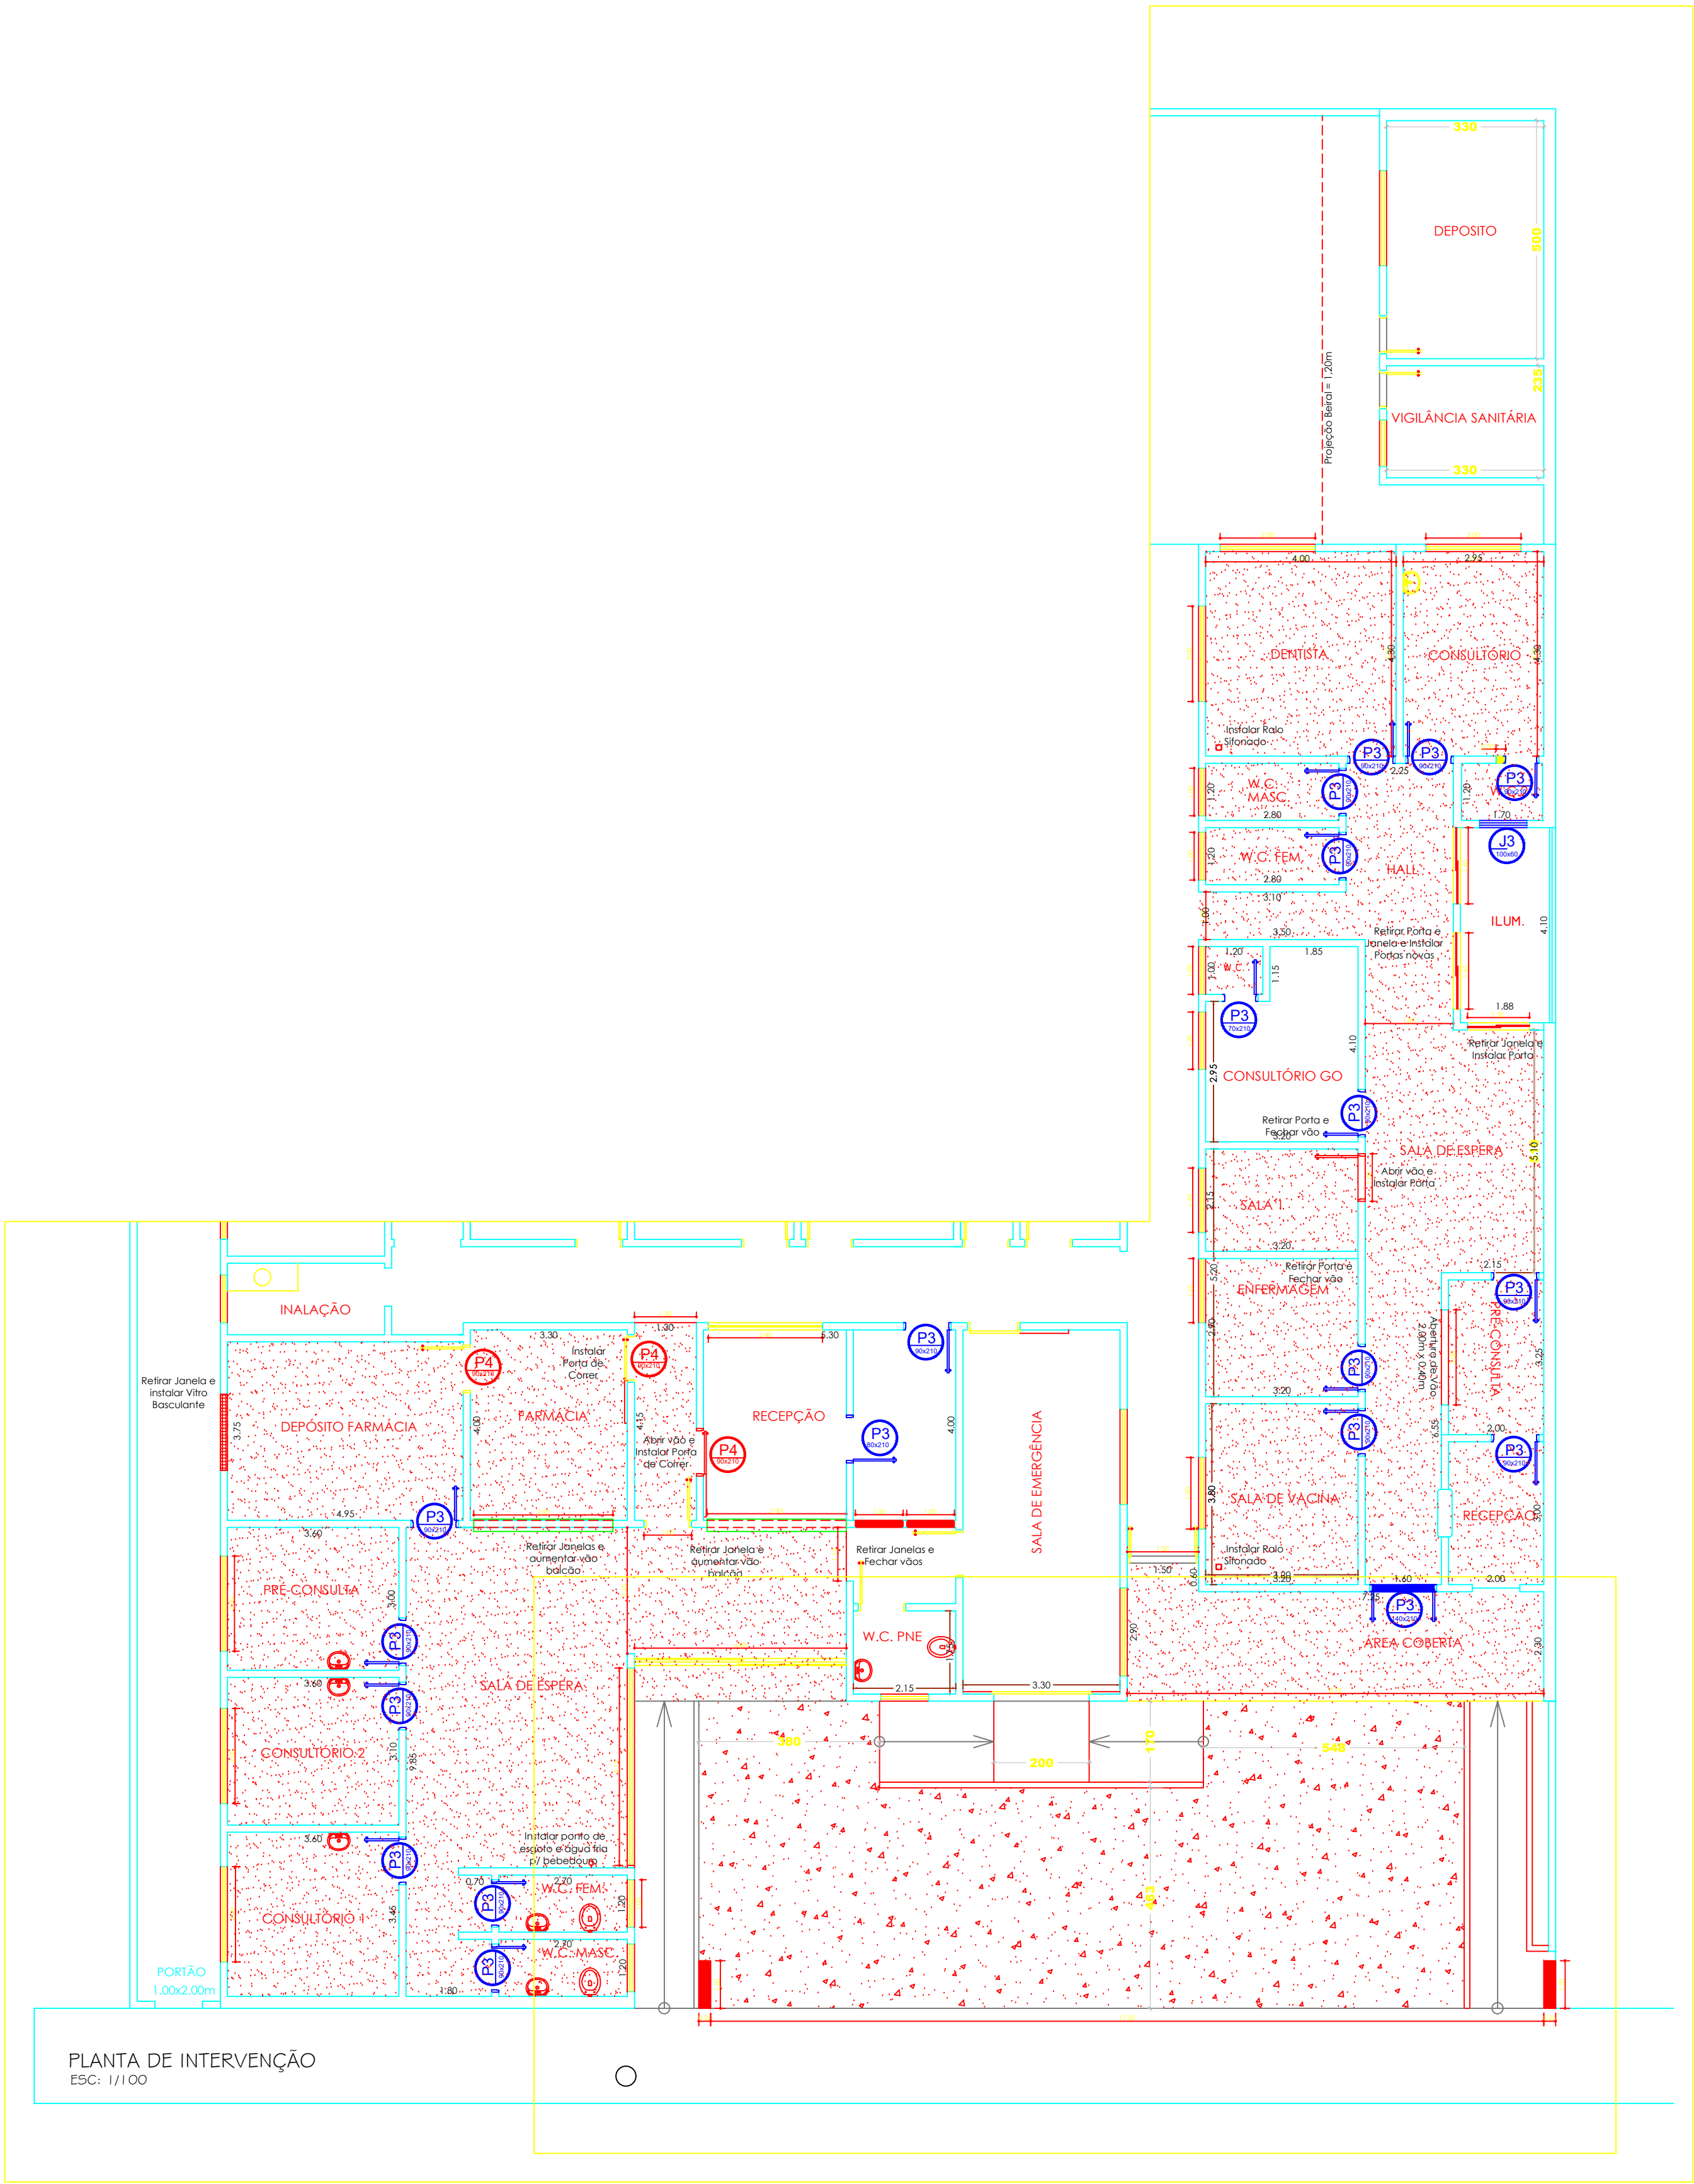

- LEGENDA
- PISO EM GRANILITE
 - PISO EM CIMENTO QUEIMADO COM TELA DE AÇO
 - DEMOLIÇÃO DO PISO EM PEDRA PORTUGUESA

AVANÇO NISSIDA ENGENHARIA E CONSULTORIA LTDA
CNPJ: 08.150.000/0001-00
Rua Francisco José Vargas, nº 140, Centro, Teresina - PI, CEP: 64.010-000
e-mail: avanconissidaengenharia@gmail.com - Telefone: (33) 3222-1479

RESPONSÁVEL TÉCNICA
CECILIA AVANÇO NISSIDA
ENGENHEIRA CIVIL - CREA/PI 0563407242
DESENHISTA: Bárbara Nogueira

DATA:	DEZEMBRO DE 2.023
FOLHA:	03/04

PROJETO COMPLETO

TÍTULO: PLANTA CONTRUÇÃO, PLANTA FINAL E PLANTAS COBERTURA

OBRA: REFORMA DA UNIDADE DE SAÚDE

LOCAL: RUA SETE DE SETEMBRO, Nº 2070

PROPR: PREFEITURA DO MUNICÍPIO DE MERIDIANO - SP
CNPJ nº 45.116.092/0001-08

ESCALAS:	INDICADAS	MADEIRA:	Nº 00.000	CONVÊNIO:	Nº 00.00000
----------	-----------	----------	-----------	-----------	-------------

LOCALIZAÇÃO DA OBRA:



DECLARO QUE A APROVAÇÃO DO PROJETO PARA
REFORMA DA UNIDADE DE SAÚDE DO RECUPERA-
MENTO DO URBISMO DE PROPRIEDADE DO TERRITÓ-
RIO


FABIO PASCHOALINOTO 2600 Assinado de forma digital por
FABIO PASCHOALINOTO 2600
9906822
PREFEITO DO MUNICÍPIO


FERNANDO AUGUSTO Assinado de forma
digital por FERNANDO
AUGUSTO SUZUKI 36843340814
SUZUKI 36843340814
PREFEITO DO MUNICÍPIO

FERNANDO AUGUSTO SUZUKI
ENGENHEIRO CIVIL - CREA/PI 35899704606
ART: 28027320232014779

CECILIA AVANÇO Assinado de forma digital por
CECILIA AVANÇO
NISSIDA 3242324
NISSIDA 3242324
9861
ENGENHEIRA CIVIL - CREA/PI 0563407242
ART: 2802732023149388

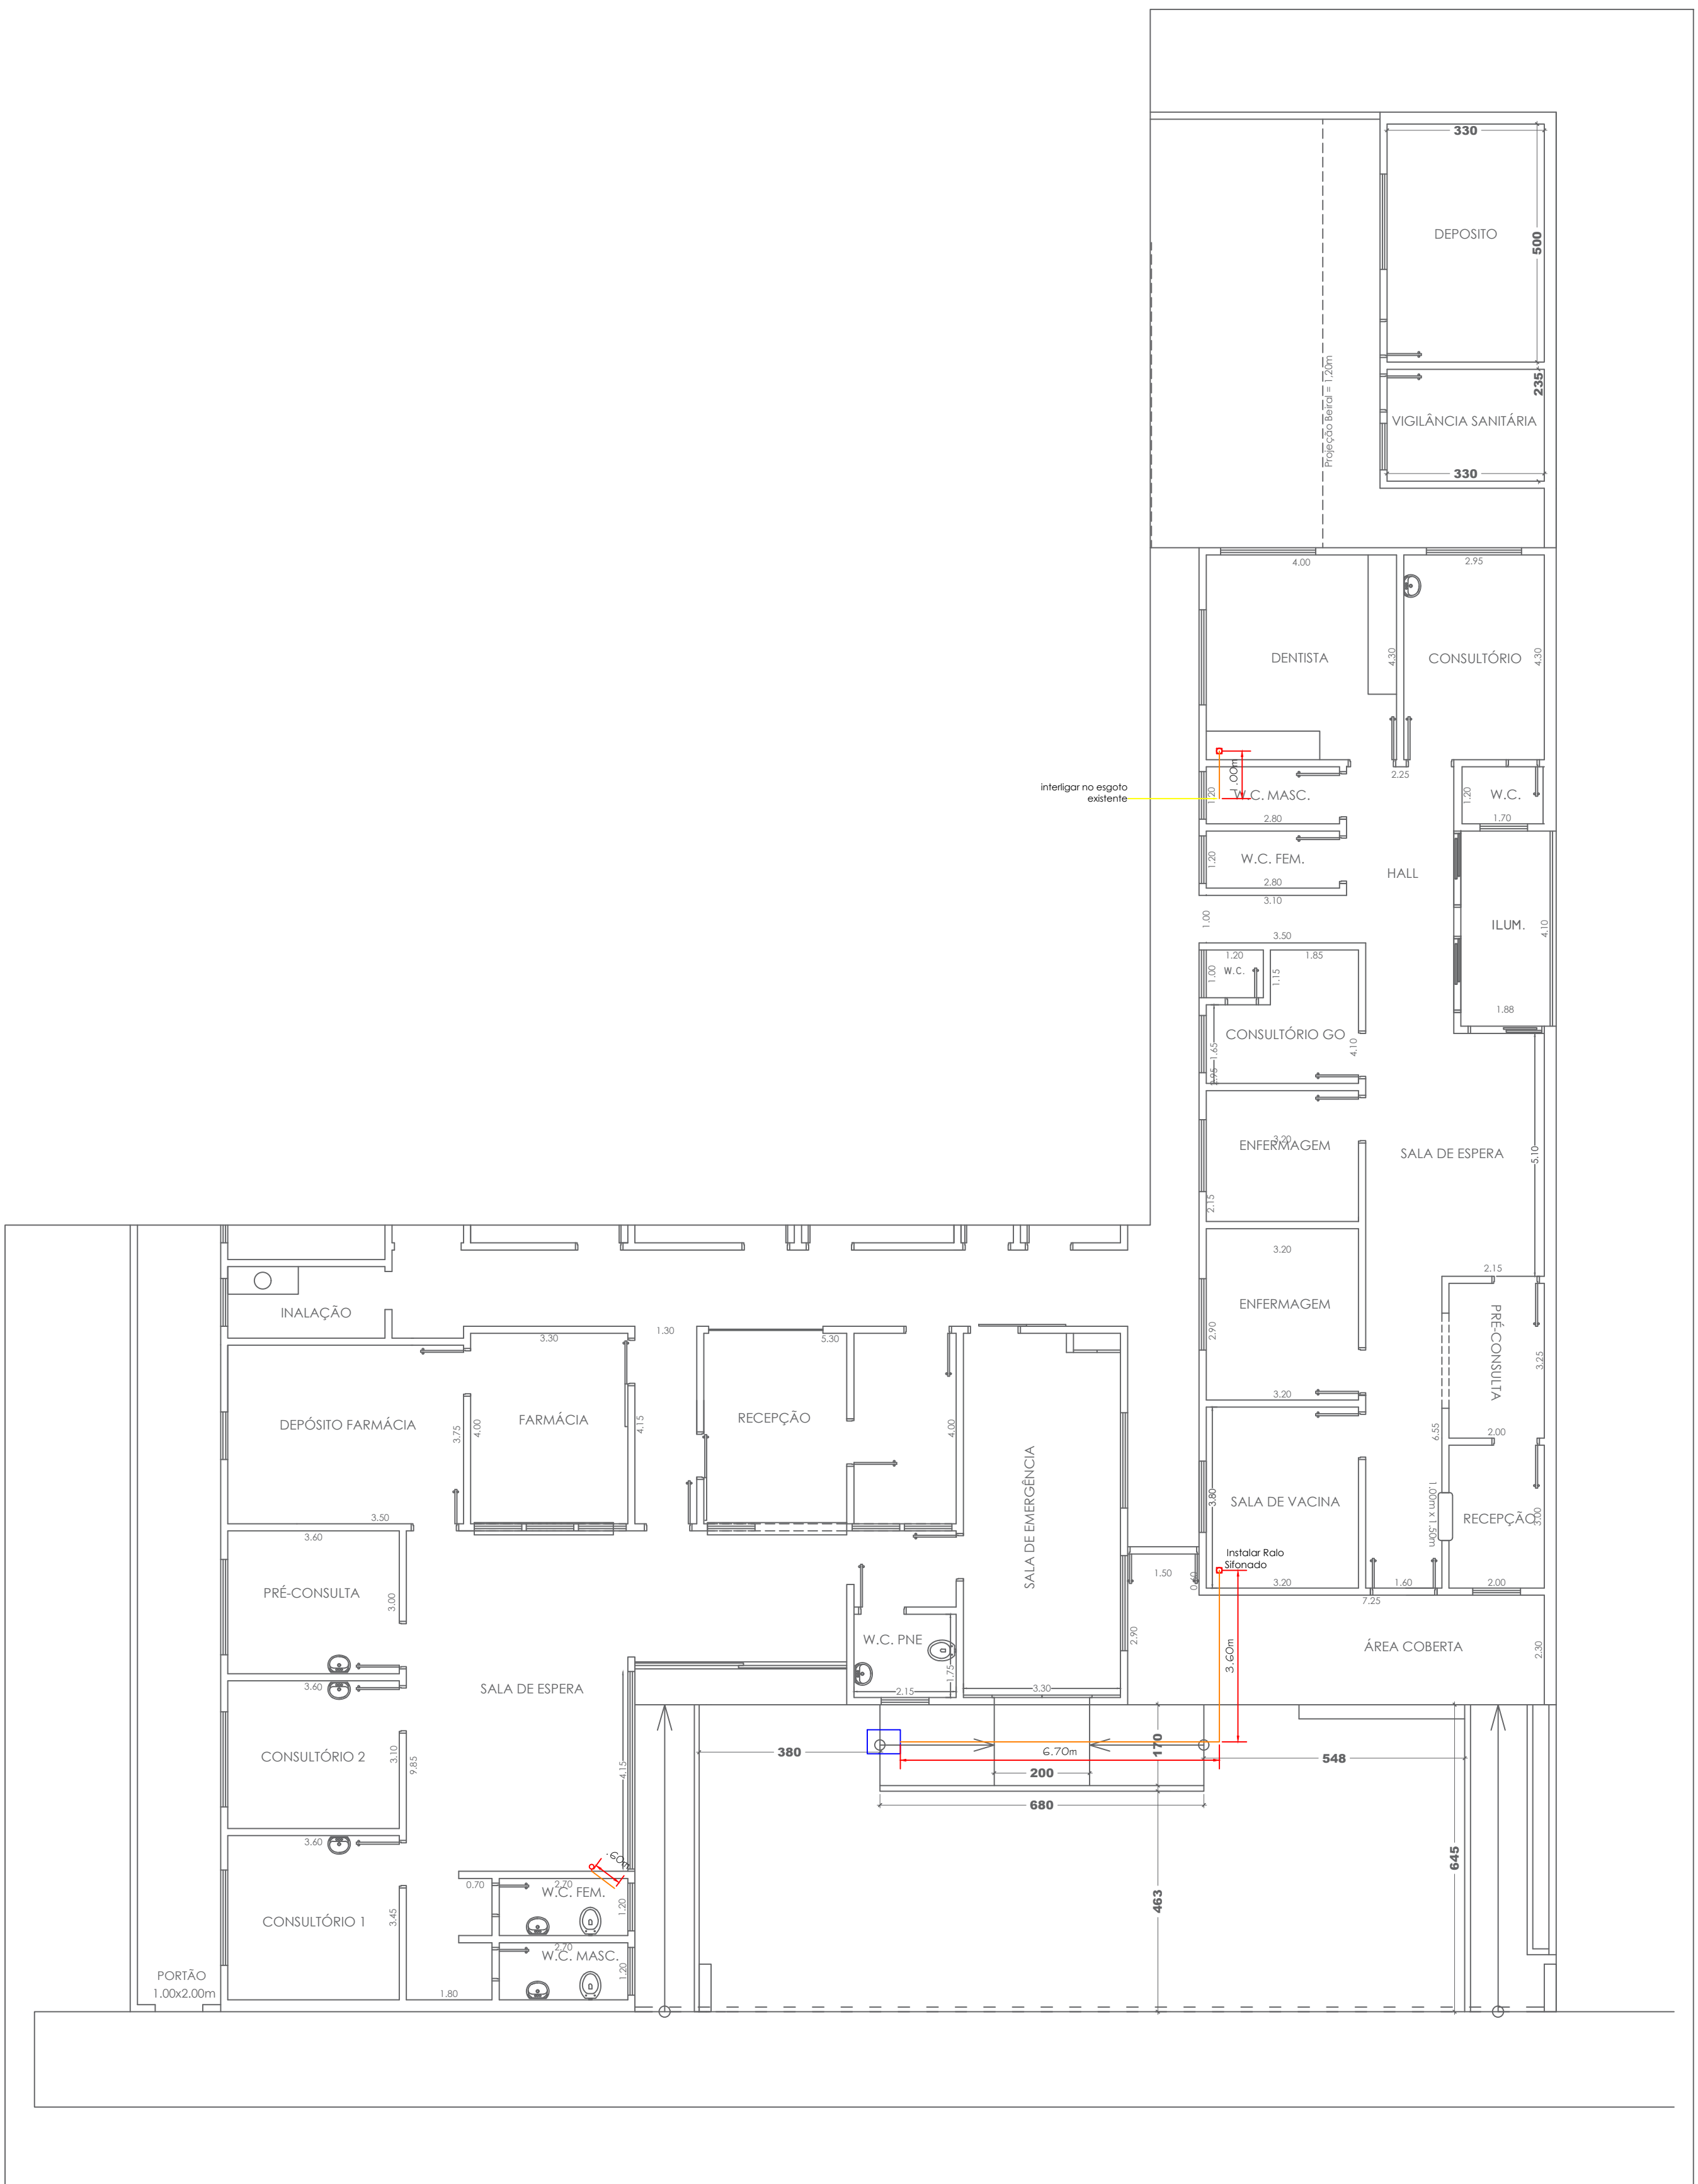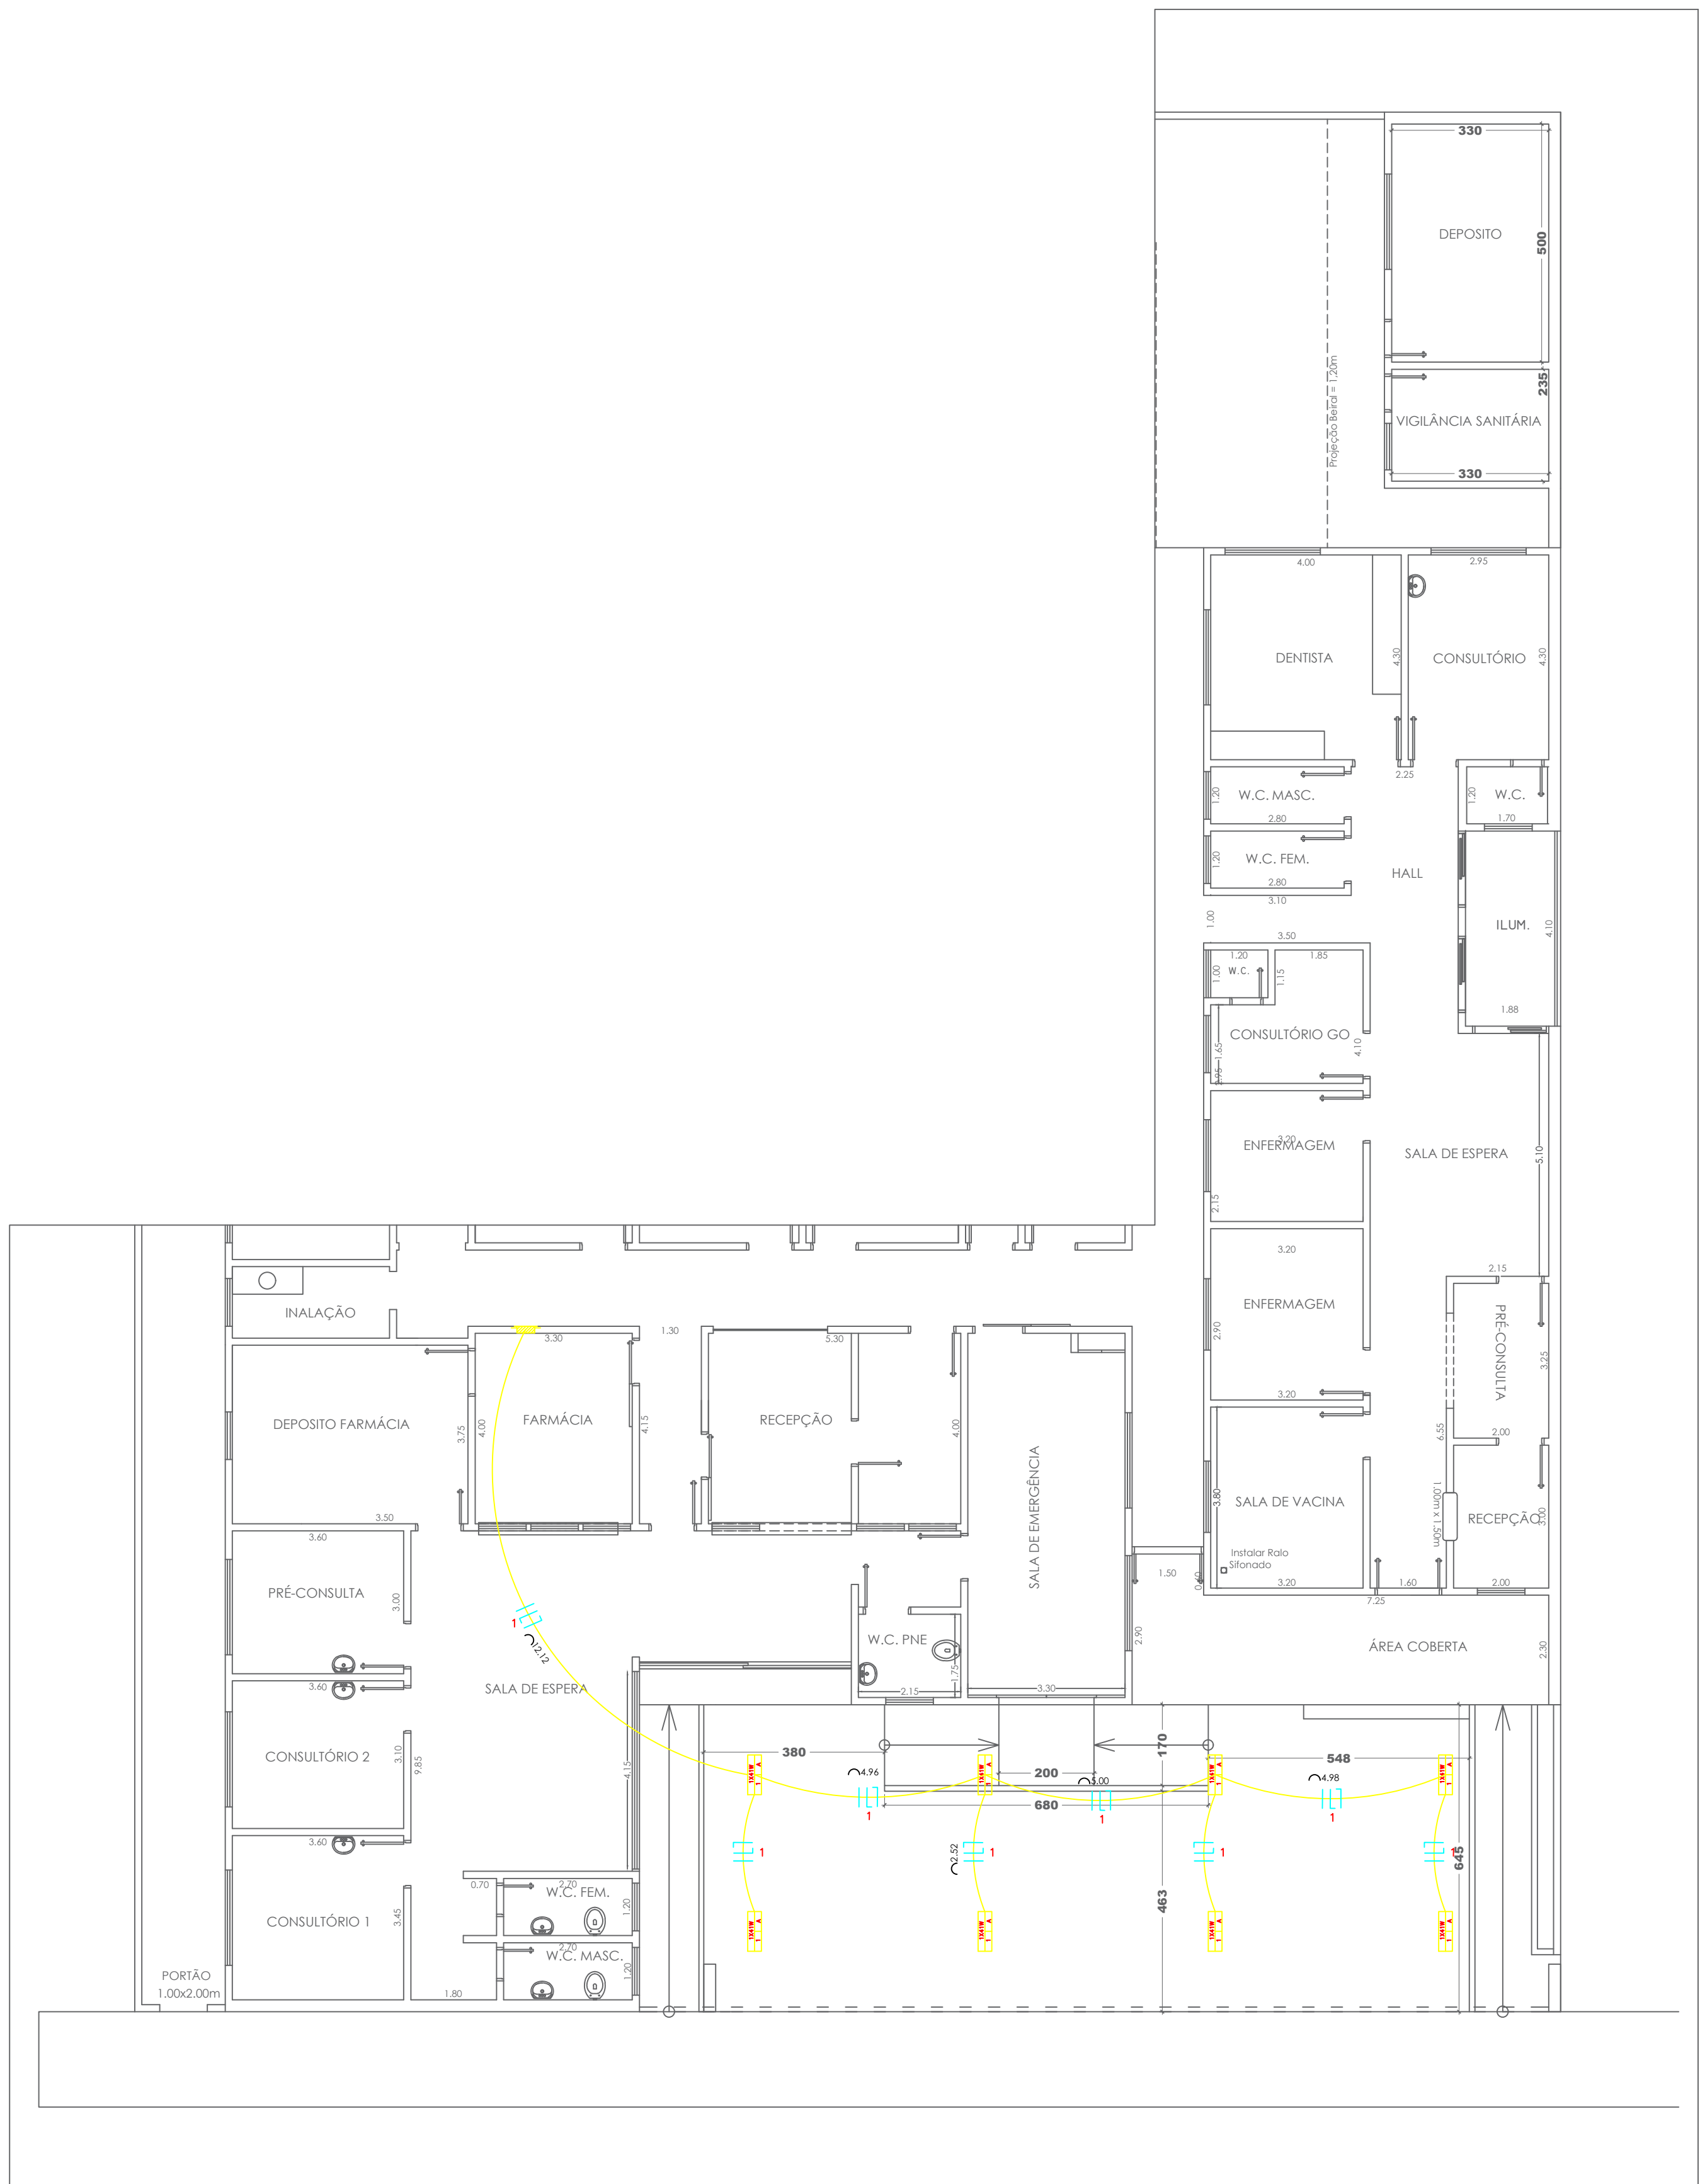

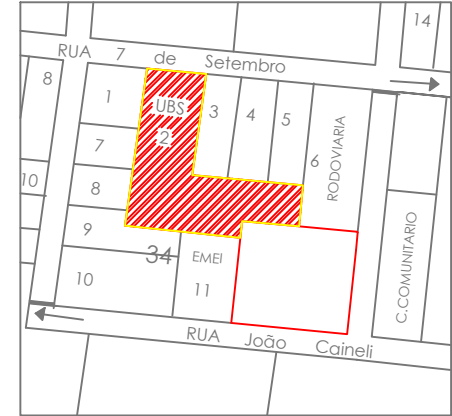 AVANÇO NISSIDA ENGENHARIA E CONSULTORIA LTDA CNPJ: 06.908.000/00-00 Rua Francisco José Vargas, nº 140, Centro, Santos - SP, CEP: 13.170-000 e-mail: avanconissidaengenharia@gmail.com - Telefone: (11) 9222-1479		RESPONSÁVEL TÉCNICA CECILIA AVANÇO NISSIDA ENGENHEIRA CIVIL - CREA nº 593407242 DESENHEIRA: Bárbara Regal	
PROJETO COMPLETO		DATA: DEZEMBRO DE 2.023	
TÍTULO: ELÉTRICO E HIDRÁULICO		FOUR: 04/04	
OBRA: REFORMA DA UNIDADE DE SAÚDE			
LOCAL: RUA SETE DE SETEMBRO, Nº 2070			
PROPR: PREFEITURA DO MUNICÍPIO DE MERIDIANO - SP CNPJ nº 45.116.092/0001-08			
ESCALAS:	INDICADAS	MADEIRA: Nº 00.000	
		CONVÊNIO: Nº 00.00000	
LOCALIZAÇÃO DA OBRA: 			DECLARO QUE A APROVAÇÃO DO PROJETO PARA PREFEITURA MUNICIPAL NÃO IMPLICA NO RECONHECIMENTO DO OBJETO DE PROPRIEDADE DO TERRENO.
FABIO PASCHOALINOTO:260909906 09906822 PREFEITURA DO MUNICÍPIO DE MERIDIANO - SP FABIO PASCHOALINOTO PREFEITO DO MUNICÍPIO			Assinado de forma digital por FABIO PASCHOALINOTO
FERNANDO AUGUSTO SUZUKI:36843340814 ENGENHEIRO CIVIL - CREA nº 5889704606 ART: 2802723023014779			Assinado de forma digital por FERNANDO AUGUSTO SUZUKI
CECILIA AVANÇO NISSIDA:32423249 861 ENGENHEIRA CIVIL - CREA nº 593407242 ART: 2802723023145388			Assinado de forma digital por CECILIA AVANÇO NISSIDA:32423249861 Data: 2023.06.08 14:57:08 +01'00'
			CECILIA AVANÇO NISSIDA ENGENHEIRA CIVIL - CREA nº 593407242 ART: 2802723023145388

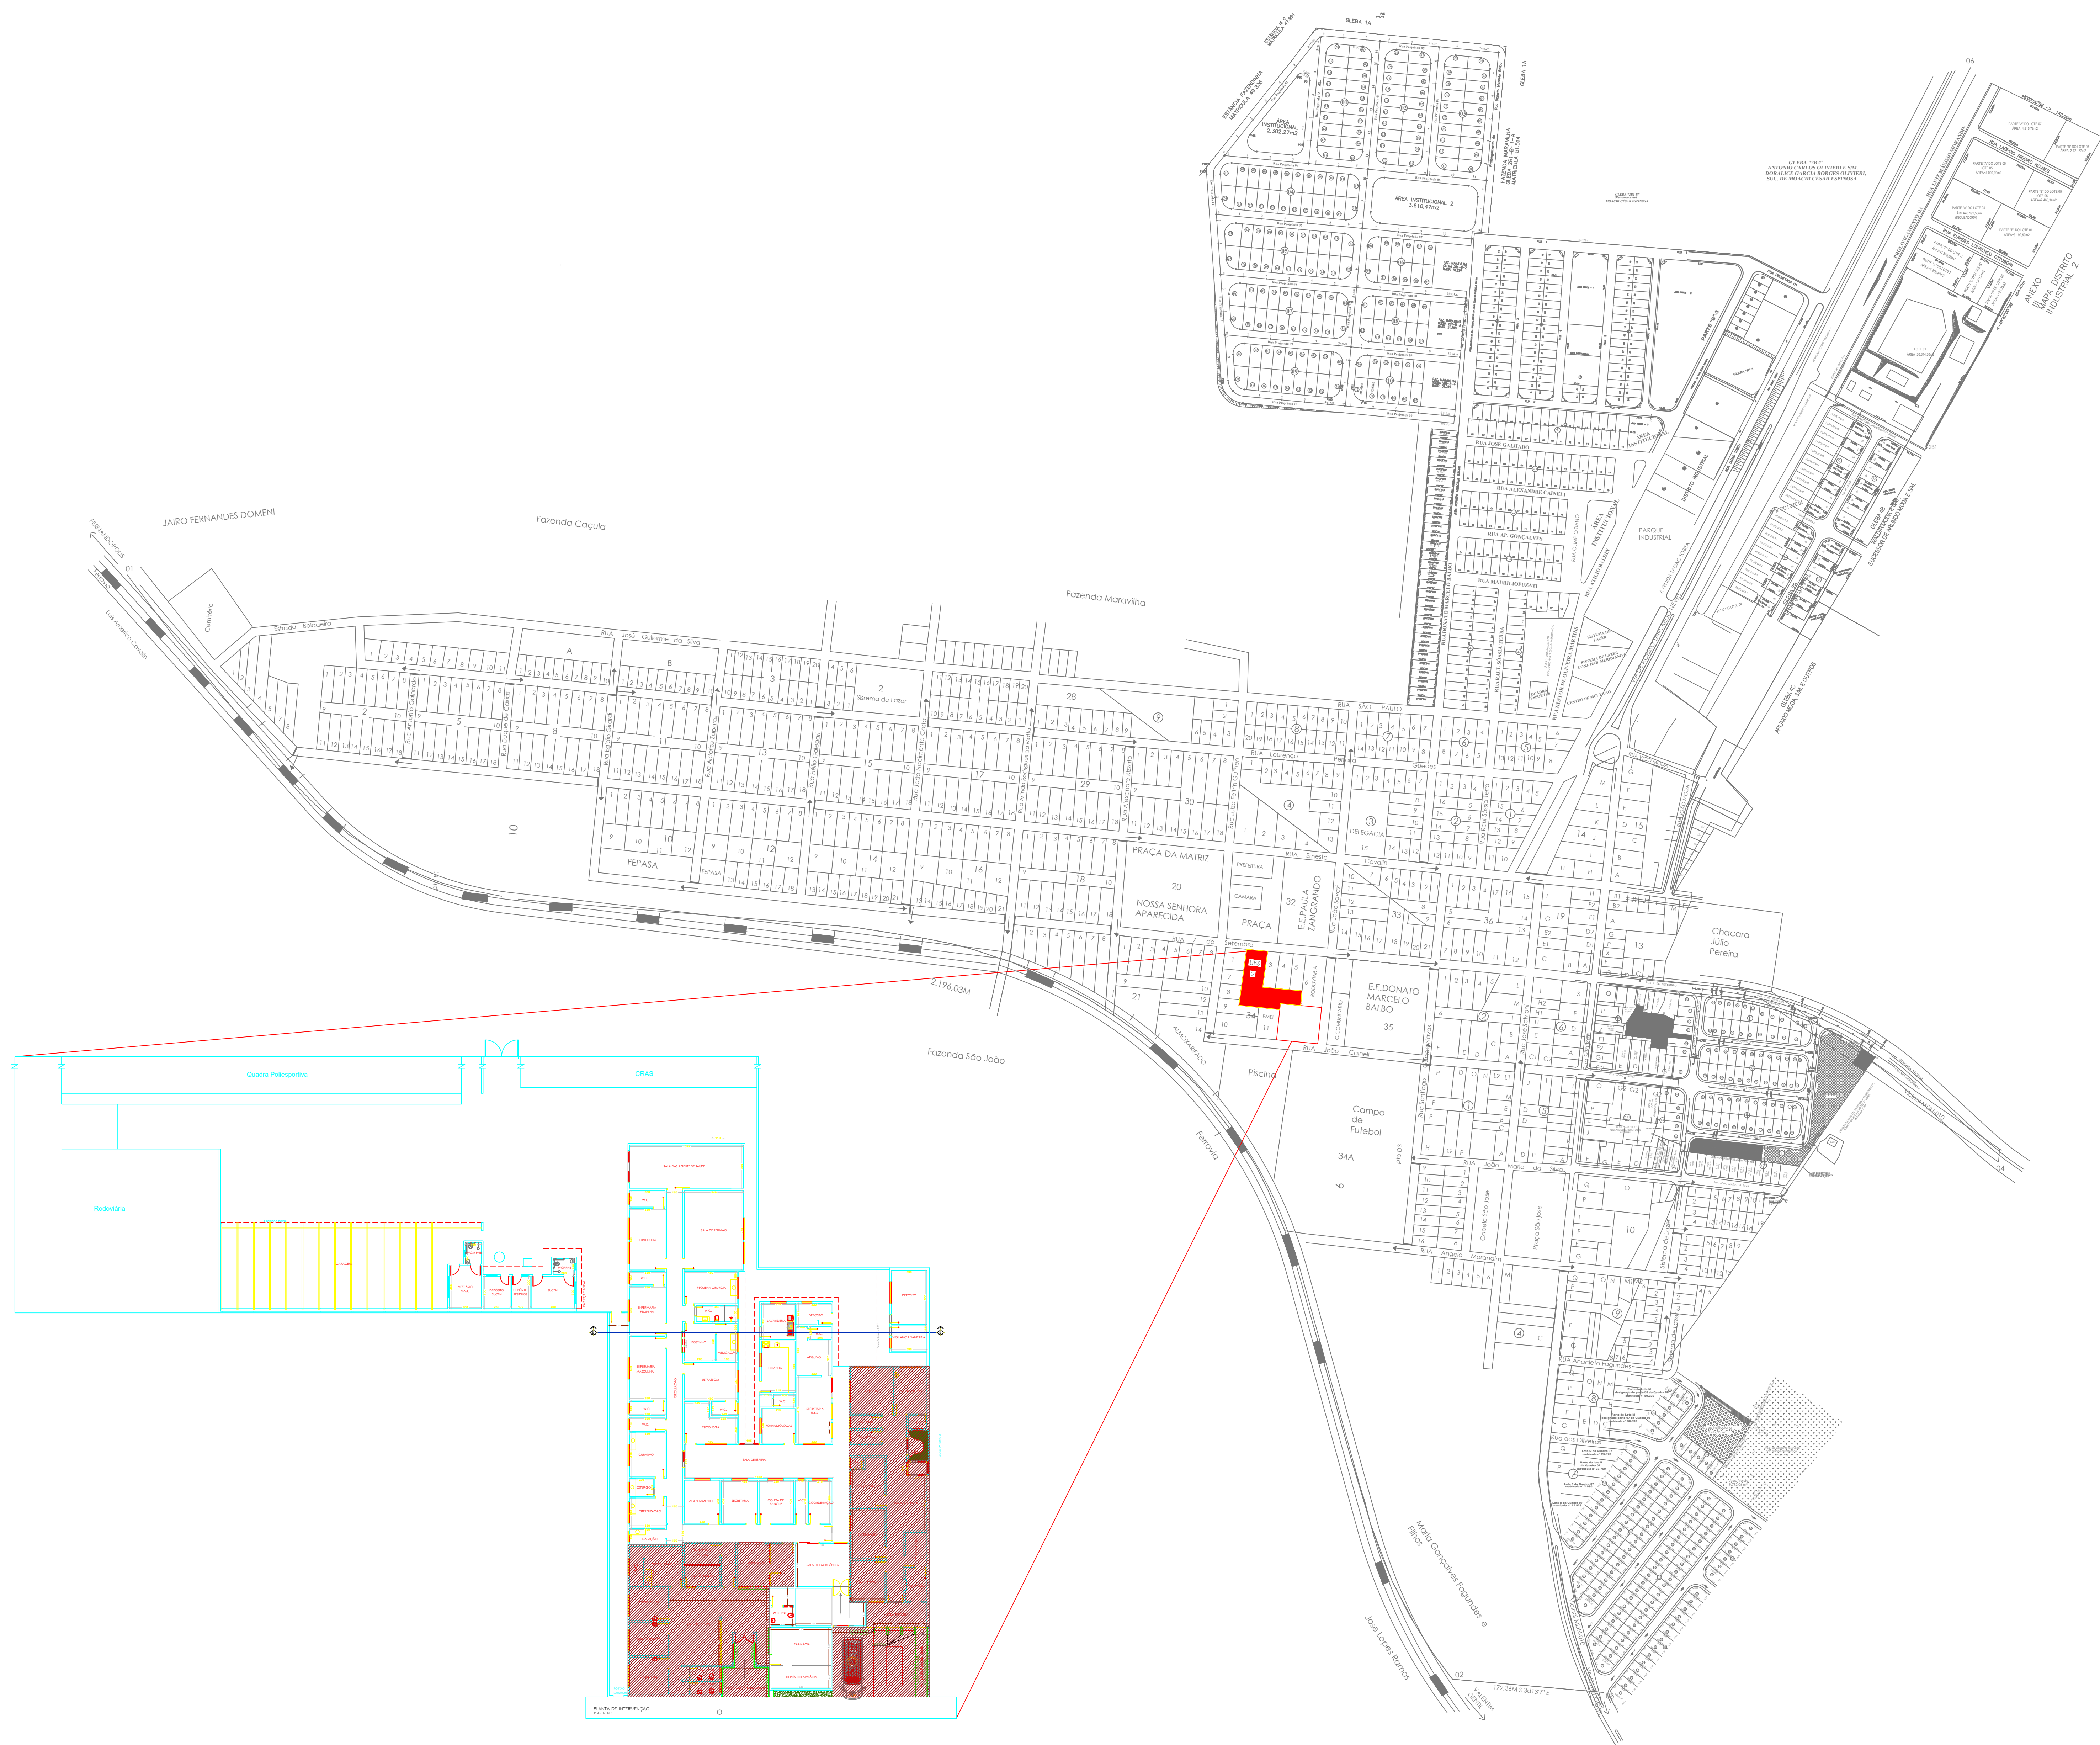



AVANCO ENGENHARIA E CONSULTORIA LTDA
CNPJ: 06.000.000/0001-01
Rua Francisco José Vargas, nº 140 - Centro - Jundiaí - SP - CEP: 13.170-000
e-mail: avanco@avancoengenharia.com.br - Telefone: (11) 3271-1473


RESPONSÁVEL TÉCNICA
CECILIA AVANCO NISSIDA
ENGENHEIRA CIVIL - CREA nº 503407242
DESENHISTA: Bárbara Nogueira

DATA: DEZEMBRO DE 2.023
FOLHA: 01/04

PROJETO COMPLETO

TÍTULO: MAPA DE LOCALIZAÇÃO
OBRA: REFORMA DA UNIDADE DE SAÚDE
LOCAL: RUA SETE DE SETEMBRO, Nº 2070
PROPR: PREFEITURA DO MUNICÍPIO DE MERIDIANO - SP
CNPJ nº 45.116.092/0001-08

SCALAS:	INDICADAS	MADEIRA:	CONVÊNIO:
		Nº 00.000	Nº 000.000

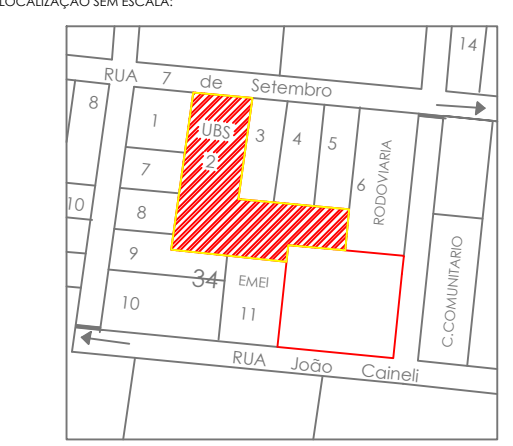

LOCALIZAÇÃO DA OBRA

DECLARO QUE A APROVAÇÃO DO PROJETO PELA
PREFEITURA MUNICIPAL NÃO IMPLICA NO RECONHECIMENTO
DO DIREITO DE PROPRIEDADE DO TERRENO

FABIO PASCHOALINOTO 2
Assinado de forma digital
por FABIO PASCHOALINOTO 2
6009906822
PREFEITURA DO MUNICÍPIO DE MERIDIANO - SP
FABIO PASCHOALINOTO
PREFEITO DO MUNICÍPIO

FERNANDO AUGUSTO SUZUKI
Assinado de forma digital
por FERNANDO AUGUSTO SUZUKI
SUZUKI:36843340814

CECILIA AVANCO NISSIDA
Assinado de forma digital por
CECILIA AVANCO NISSIDA:324232498
61
CECILIA AVANCO NISSIDA
ENGENHEIRA CIVIL - CREA nº 503407242
ART: 280272023/169398