




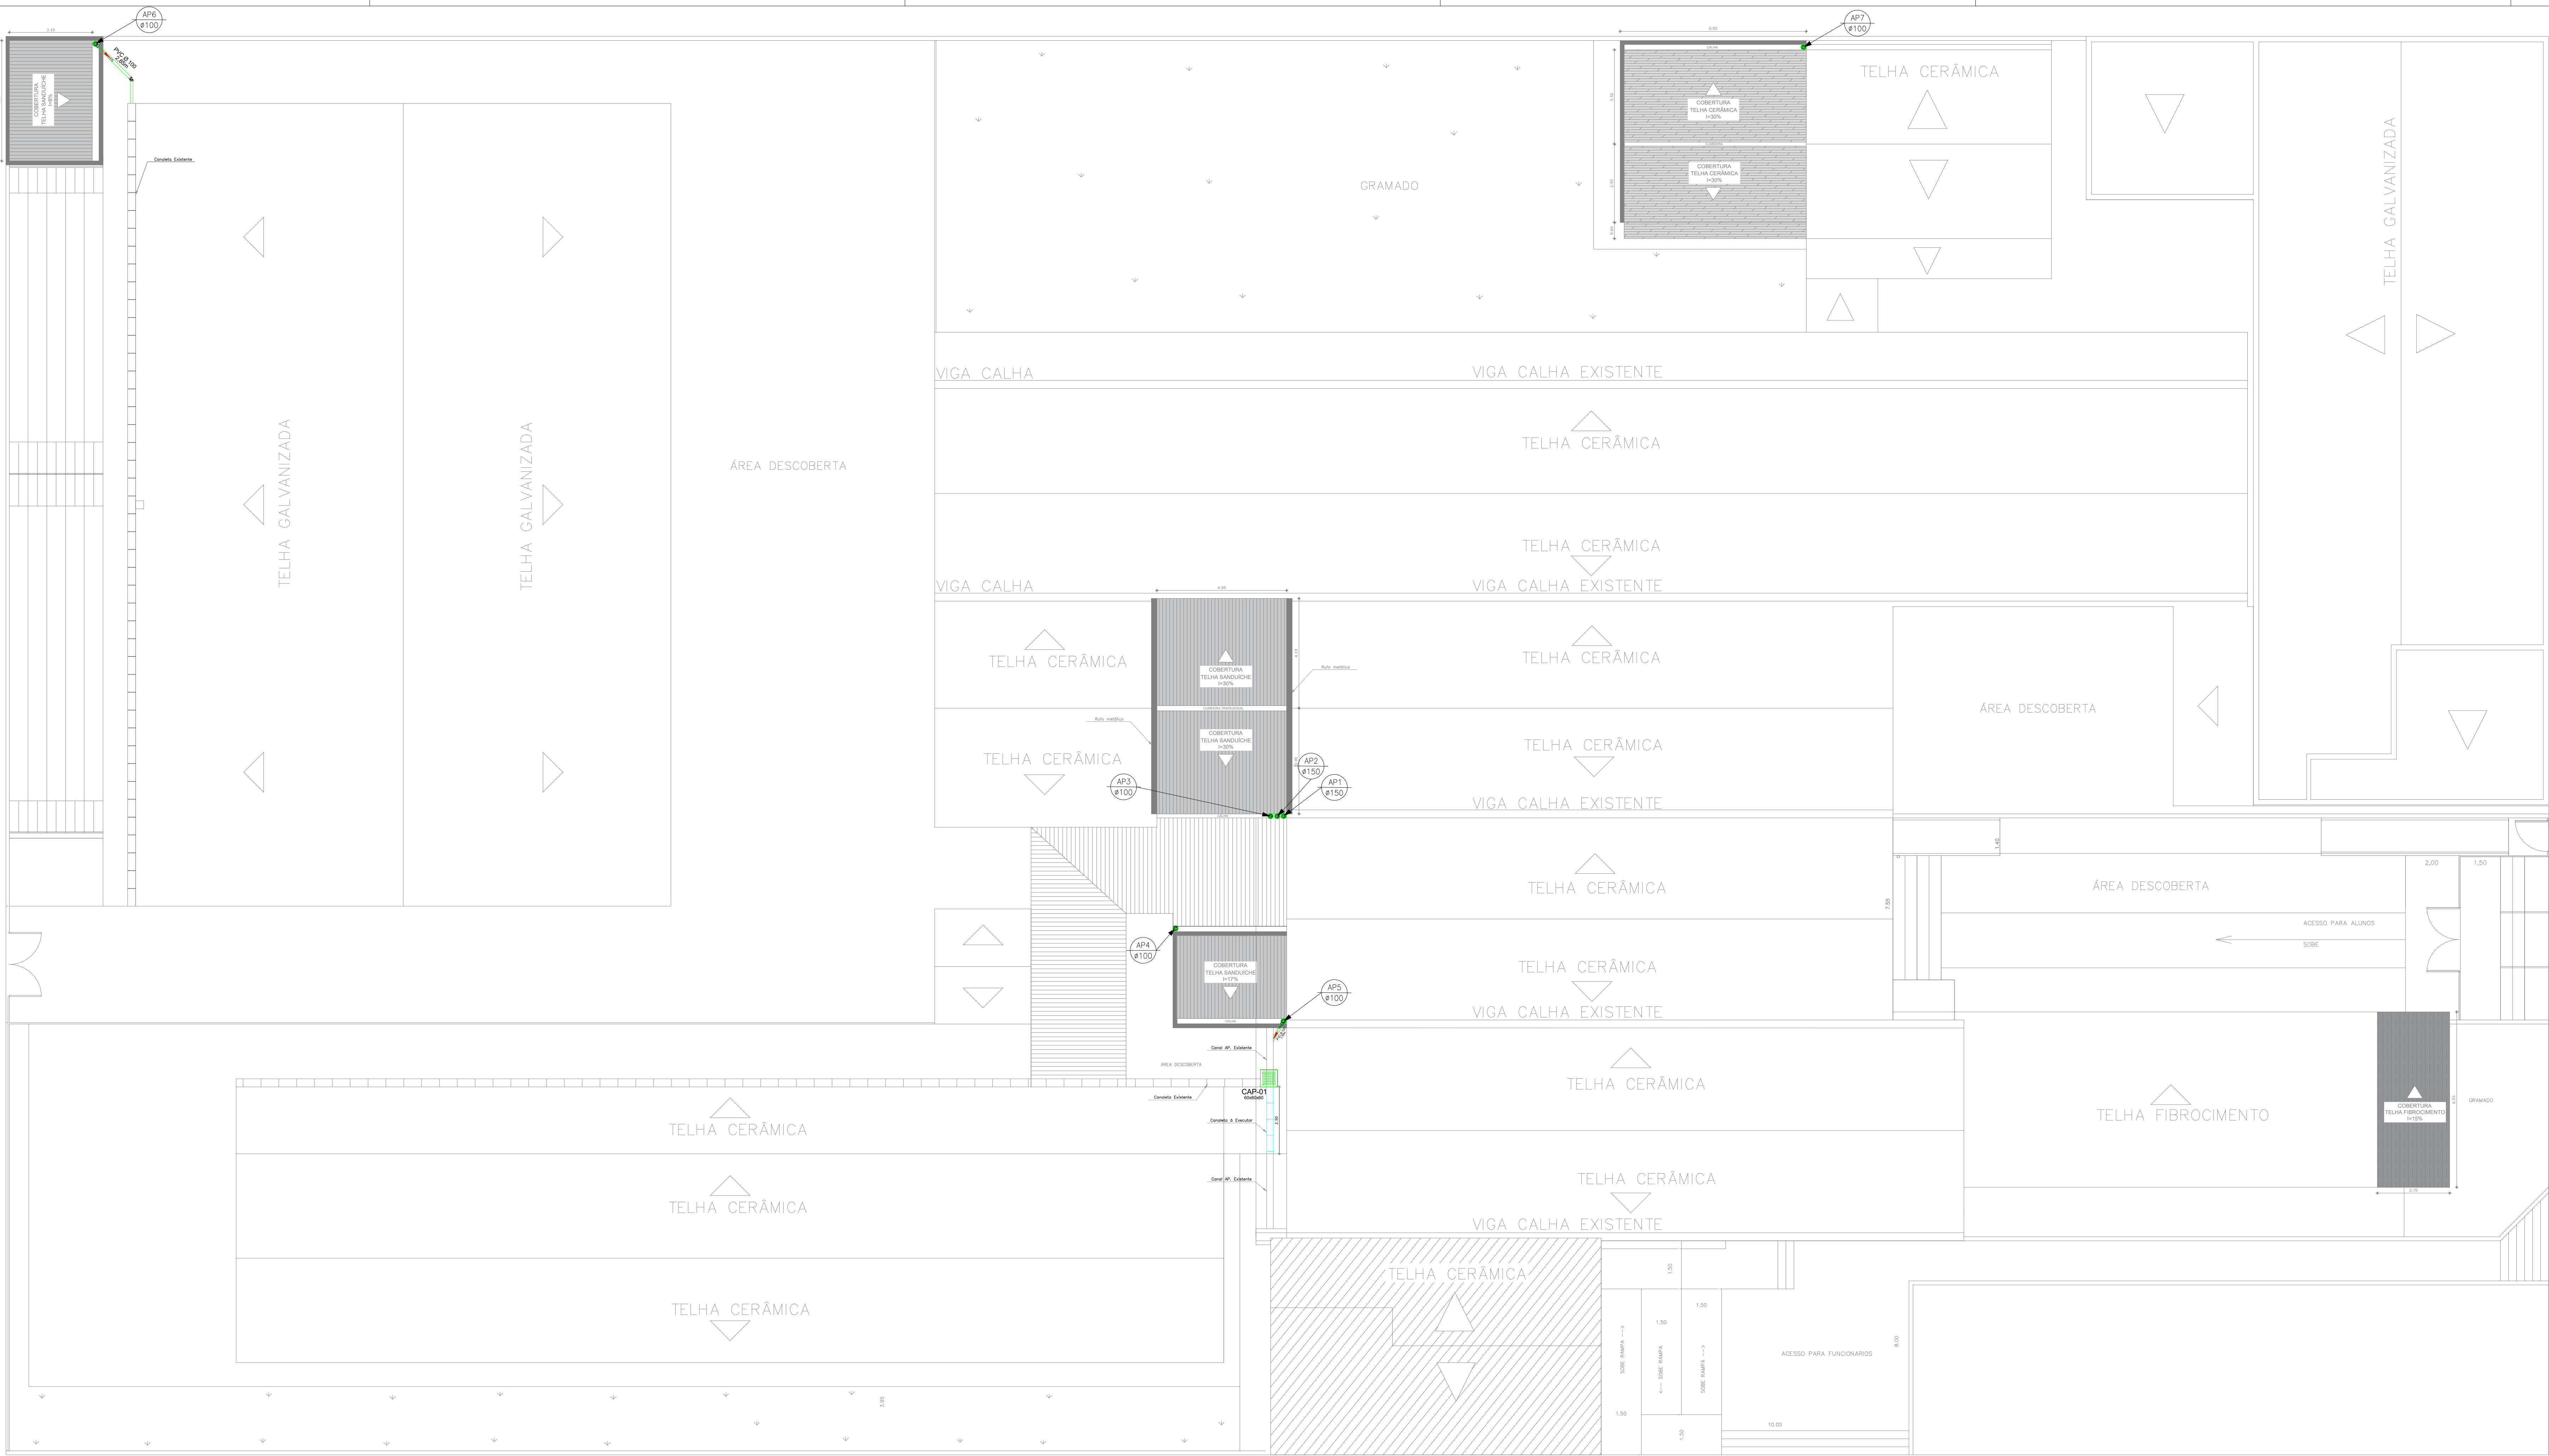

1 PLANTA DE ÁGUA PLUVIAL
ESCALA 1/100

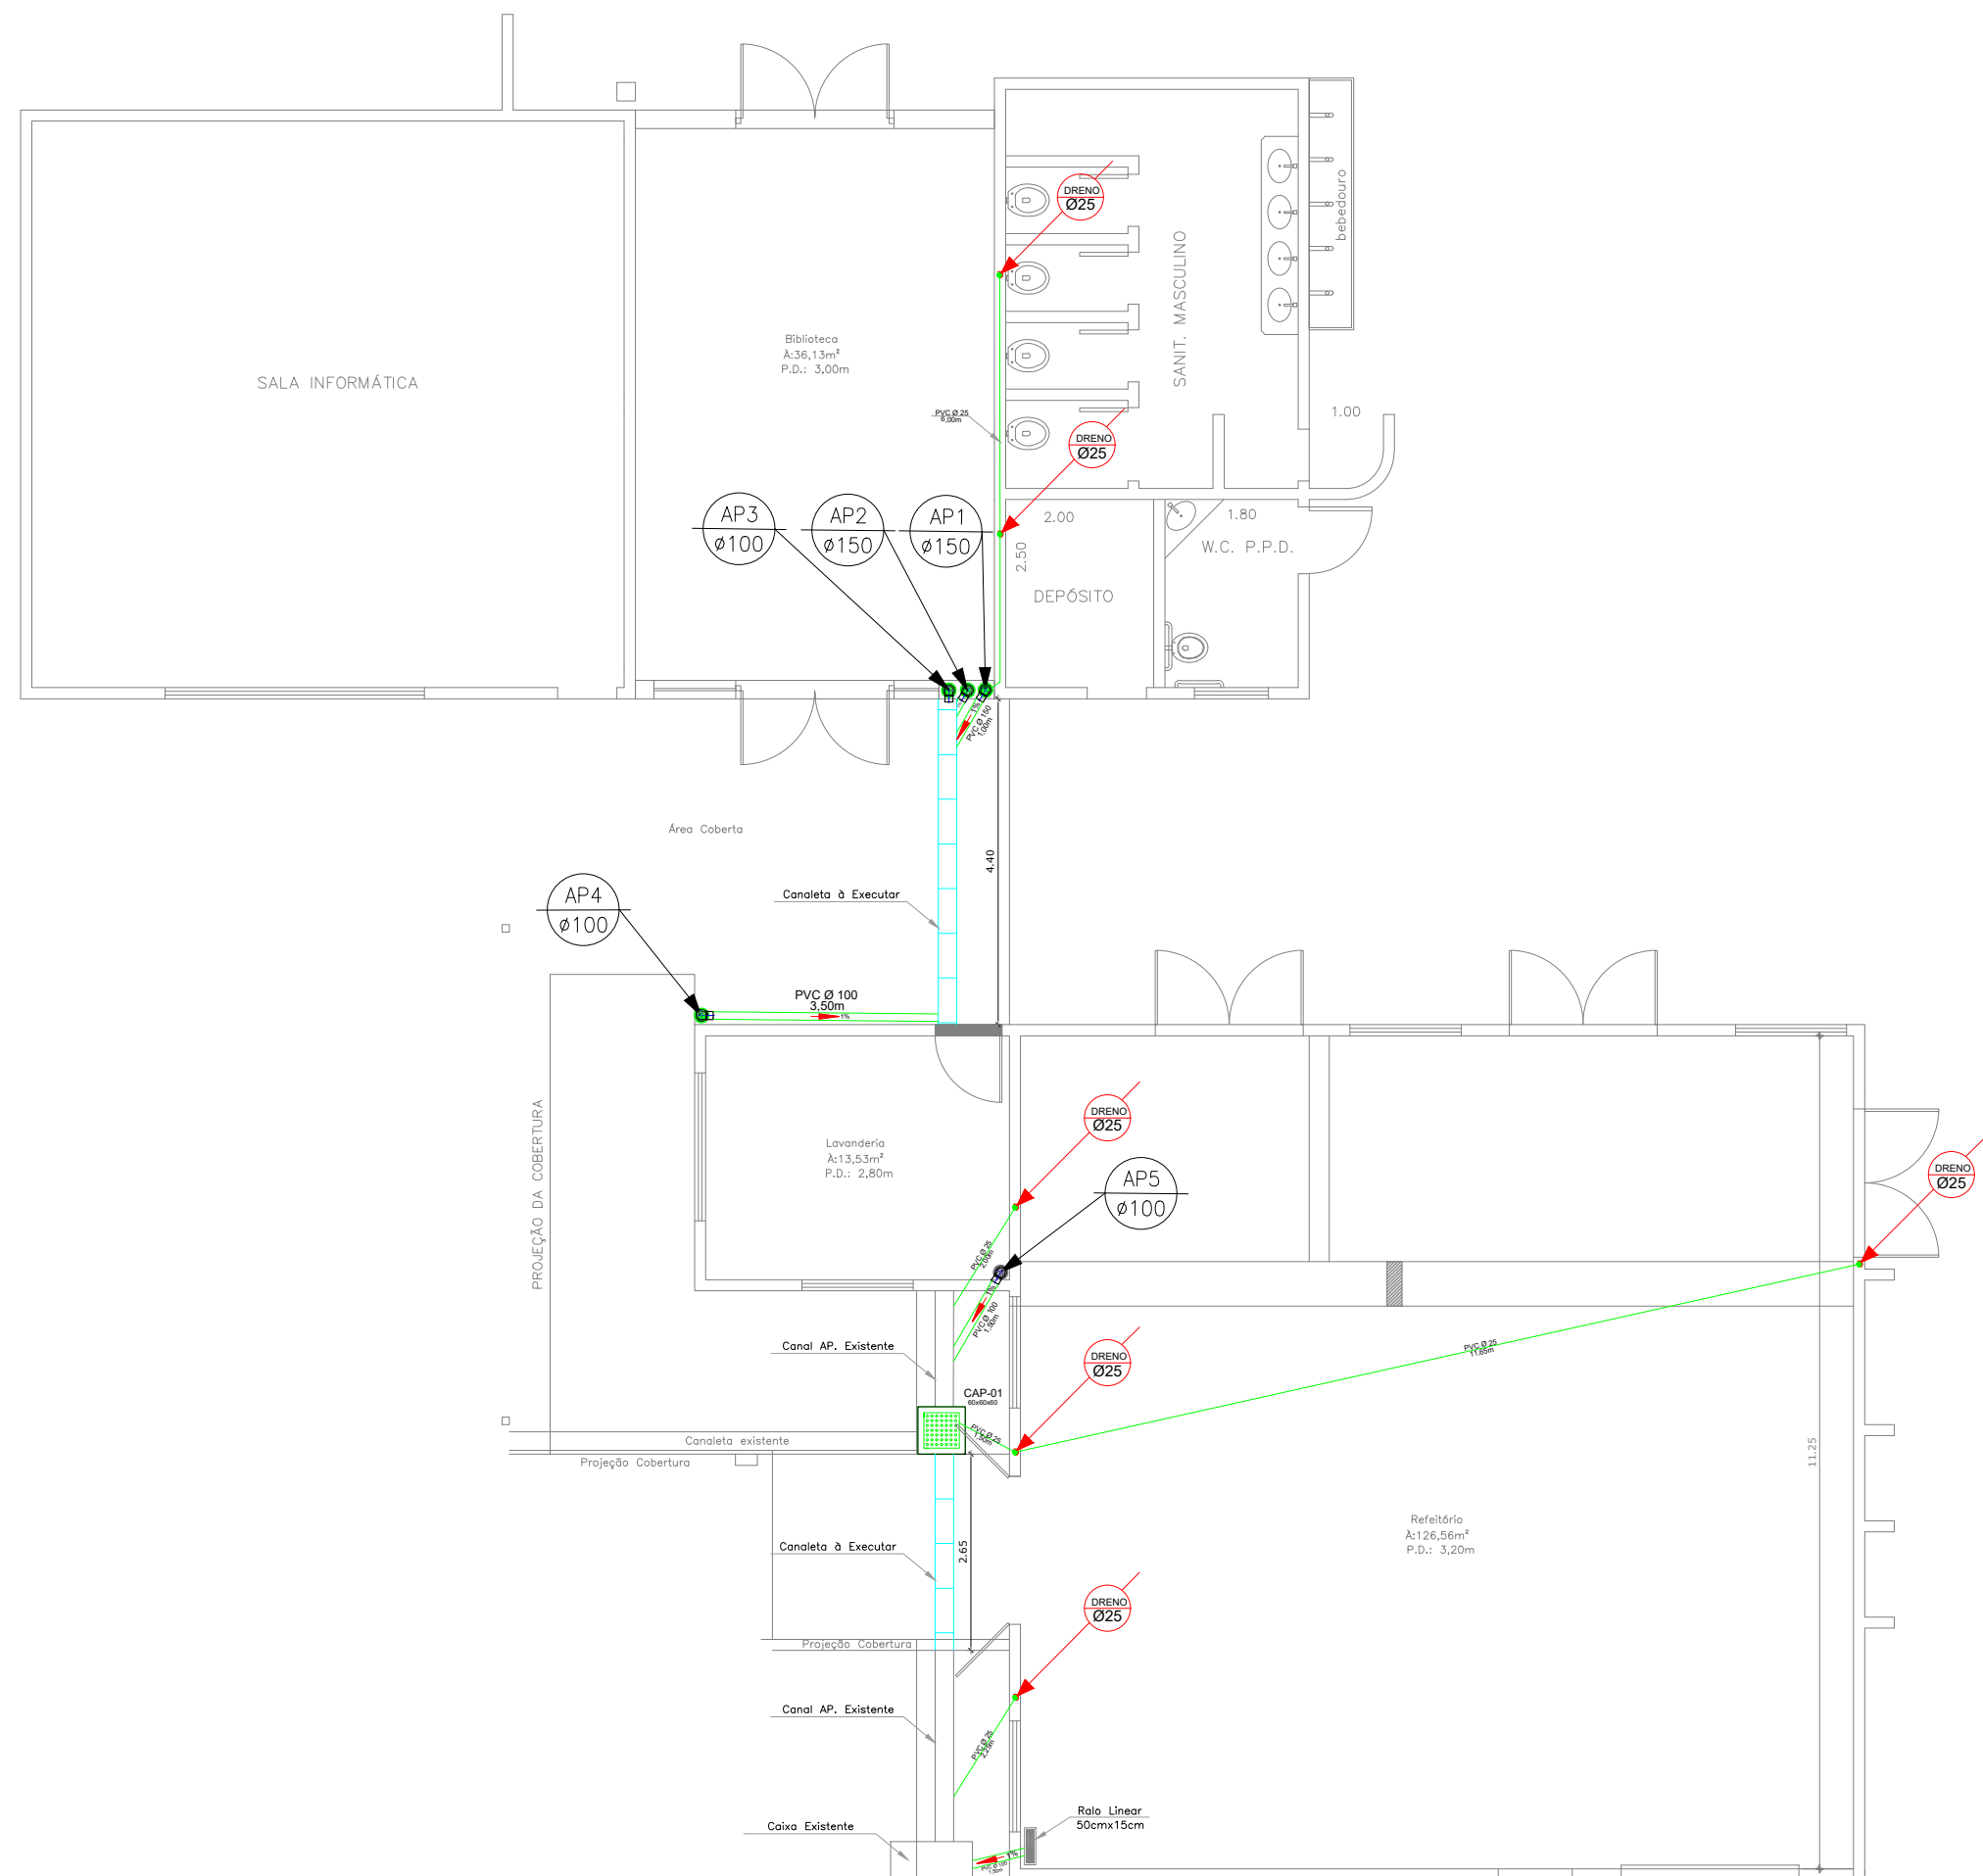

2 PLANTA DE ÁGUA PLUVIAL
ESCALA 1/100

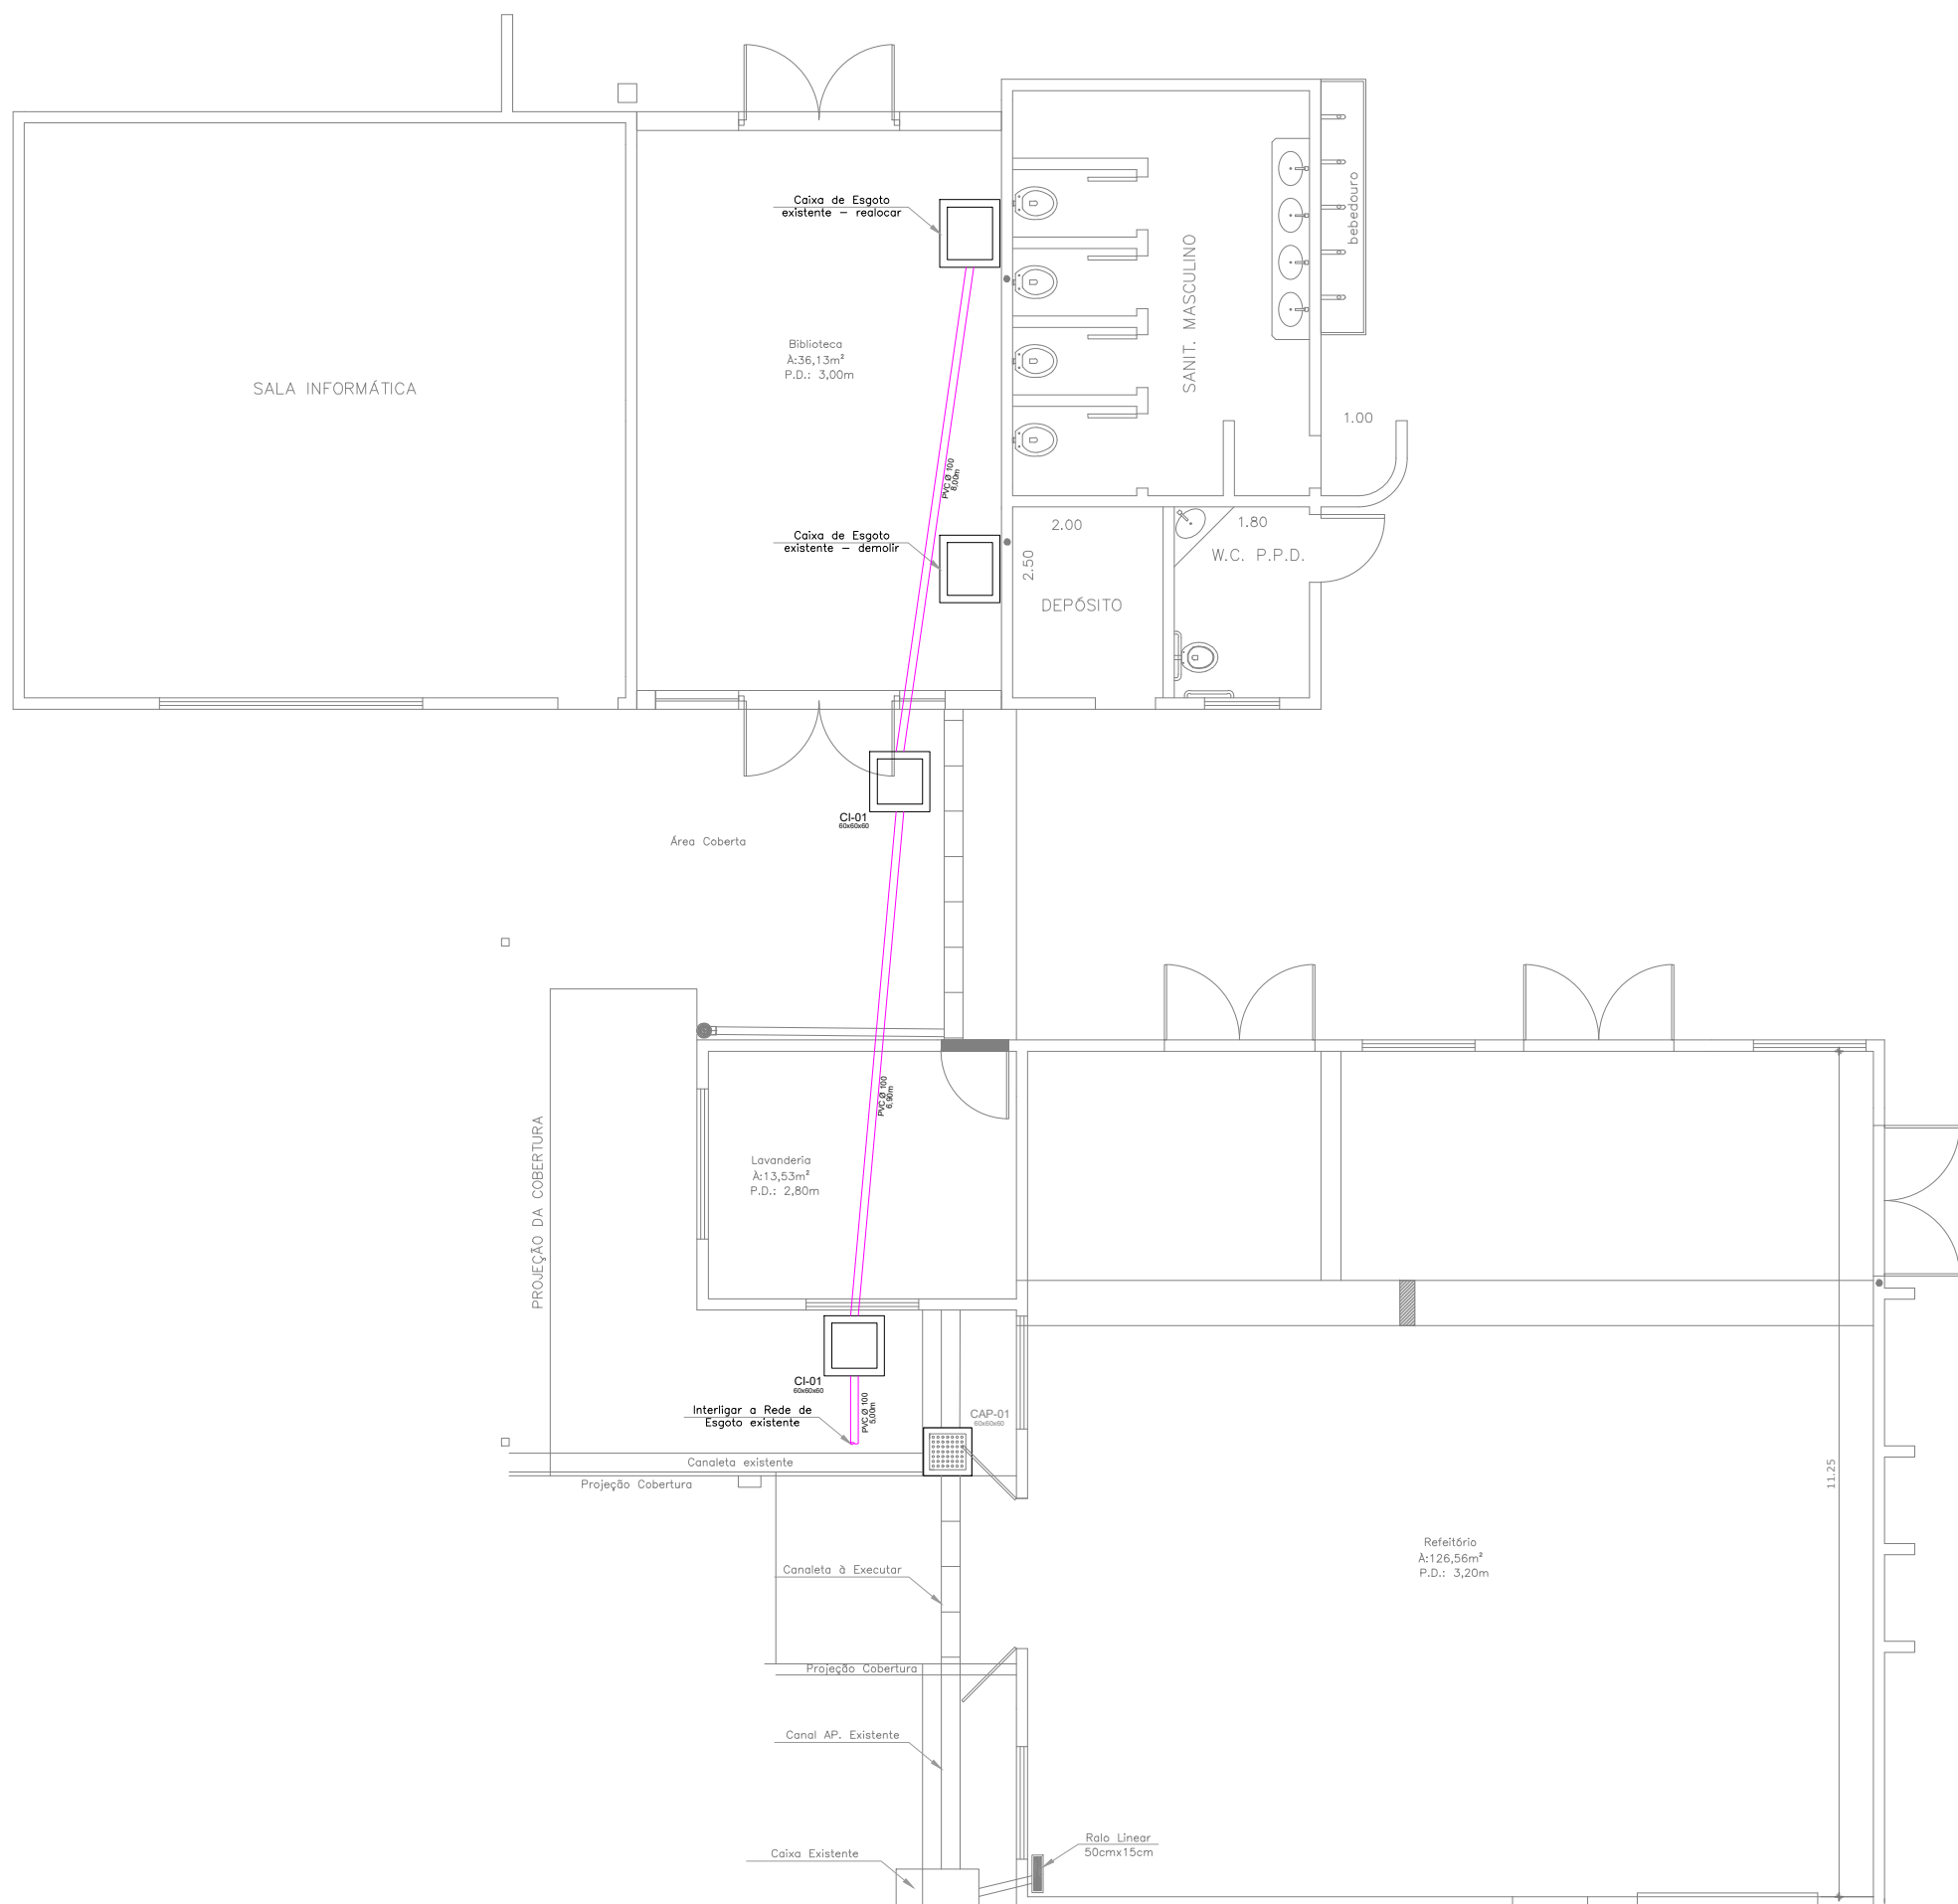

3 PLANTA DE ESGOTAMENTO SANITÁRIO
ESCALA 1/100

PROJETO DE HIDRÁULICA

DATA: SETEMBRO DE 2.028

FOLHA: FOLHA 06/07

TÍTULO: PLANTA DE ÁGUA FRIA, ESGOTO E ÁGUA PLUVIAL

OBRA: REFORMA E AMPLIAÇÃO DA EMF "PROF.ª PAULA ZANGRANDO"

LOCAL: RUA JOÃO SAVAZZI, nº 1697 – MERIDIANO – SP

PROPR: PREFEITURA DO MUNICÍPIO DE MERIDIANO – SP
CNPJ nº 45.116.092/0001-08

ESCALAS	INDICADAS	FORMATO	AD	REVISÃO	Nº 00000
TODAS AS APROVAÇÕES DO PROJETO PELA PREFEITURA MUNICIPAL SÃO APLICAÇÃO DO RECONHECIMENTO DO DIREITO DE PROPRIEDADE DO TERREIRO.					
FABIO PASCHOALINOTO 200099 1401 Assinado de forma digital por FABIO PASCHOALINOTO 200099 1401 Data: 2028.10.13 13:25:46 -03'00'					
PREFEITURA DO MUNICÍPIO DE MERIDIANO - SP					
FABIO PASCHOALINOTO					
PREFEITO DO MUNICÍPIO					
FERNANDO AUGUSTO 36843340814 1401 Assinado de forma digital por FERNANDO AUGUSTO 36843340814 1401 Data: 2028.10.13 13:25:55 -03'00'					
PREFEITURA DO MUNICÍPIO DE MERIDIANO - SP					
FERNANDO AUGUSTO SUZUKI					
ENGENHEIRO CIVIL					
CREA Nº 5089706606					
PREFEITURA DO MUNICÍPIO DE MERIDIANO - SP					
RUA LUIZA FELTRIN GULHEN, Nº 1716, CENTRO					
CER. 15625-000 – MERIDIANO – SP					
CNPJ: 45.116.092/0001-08					