

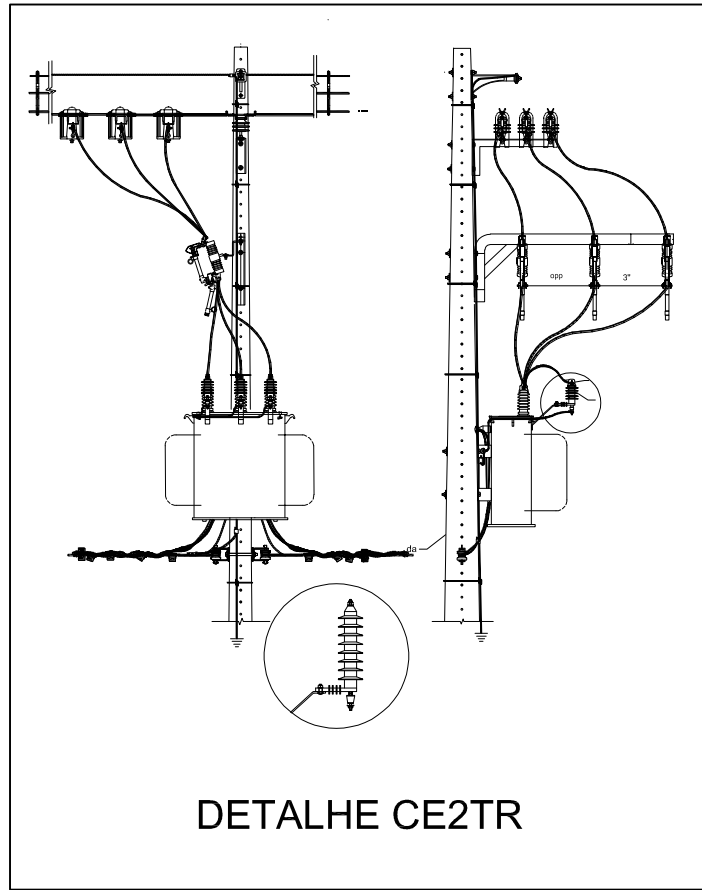
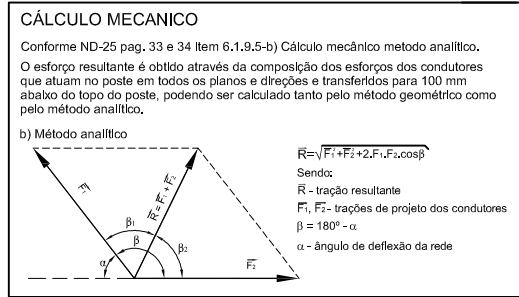


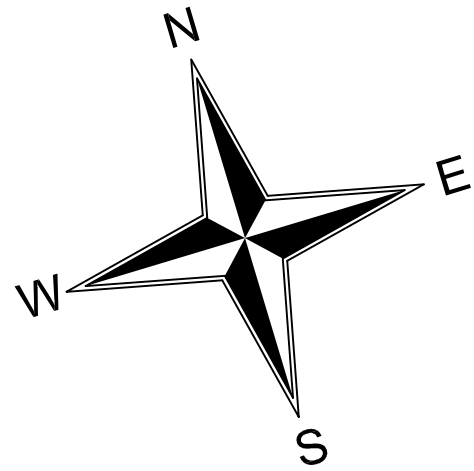

DETALHE CE2TR

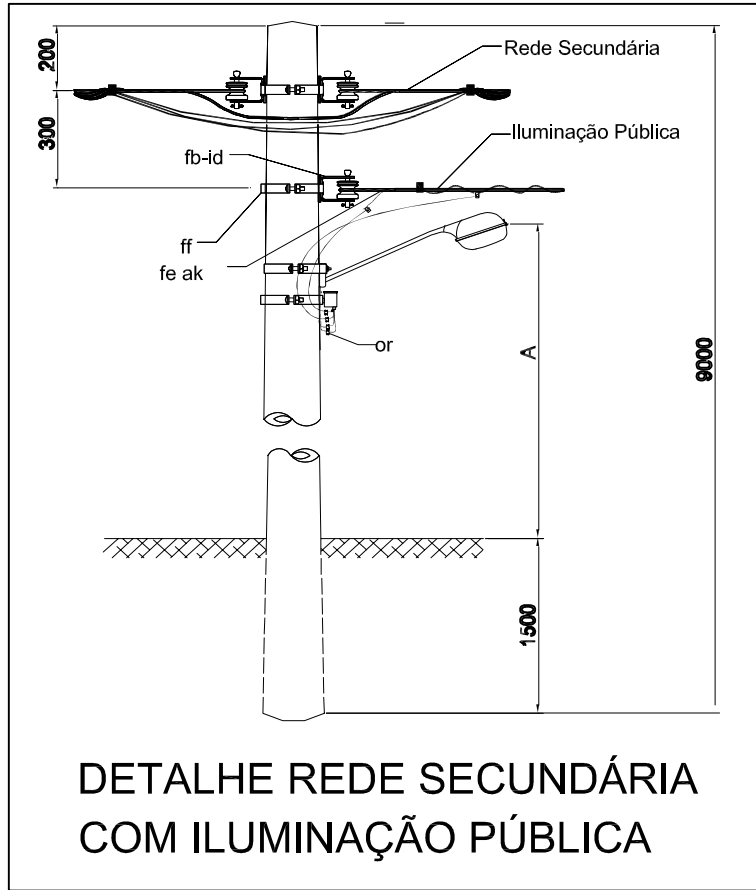

DETALHE REDE SECUNDÁRIA
COM ILUMINAÇÃO PÚBLICA



NOTAS:

o Circuito proposto dispõe exclusivamente de iluminação pública;

Conforme os itens 6.2.6 e 6.2.7 da DIS-NOR-37 - "Projeto de Rede de Distribuição Aérea Multiplexada de Baixa Tensão"

6.2.6 - Nas redes secundárias, os transformadores monofásicos de 10 KVA e 15 KVA e os transformadores de 30 KVA devem ser utilizados somente para ligações em rede rural.

6.2.7 - Nas redes secundárias urbanas a menor potência de transformador deve ser de 45 KVA, exceto para ligações de circuitos de iluminação pública ou cargas isoladas, onde poderão ser utilizados os transformadores dispostos no Item 6.2.6, exceto os monofásicos de uma bucha primária.

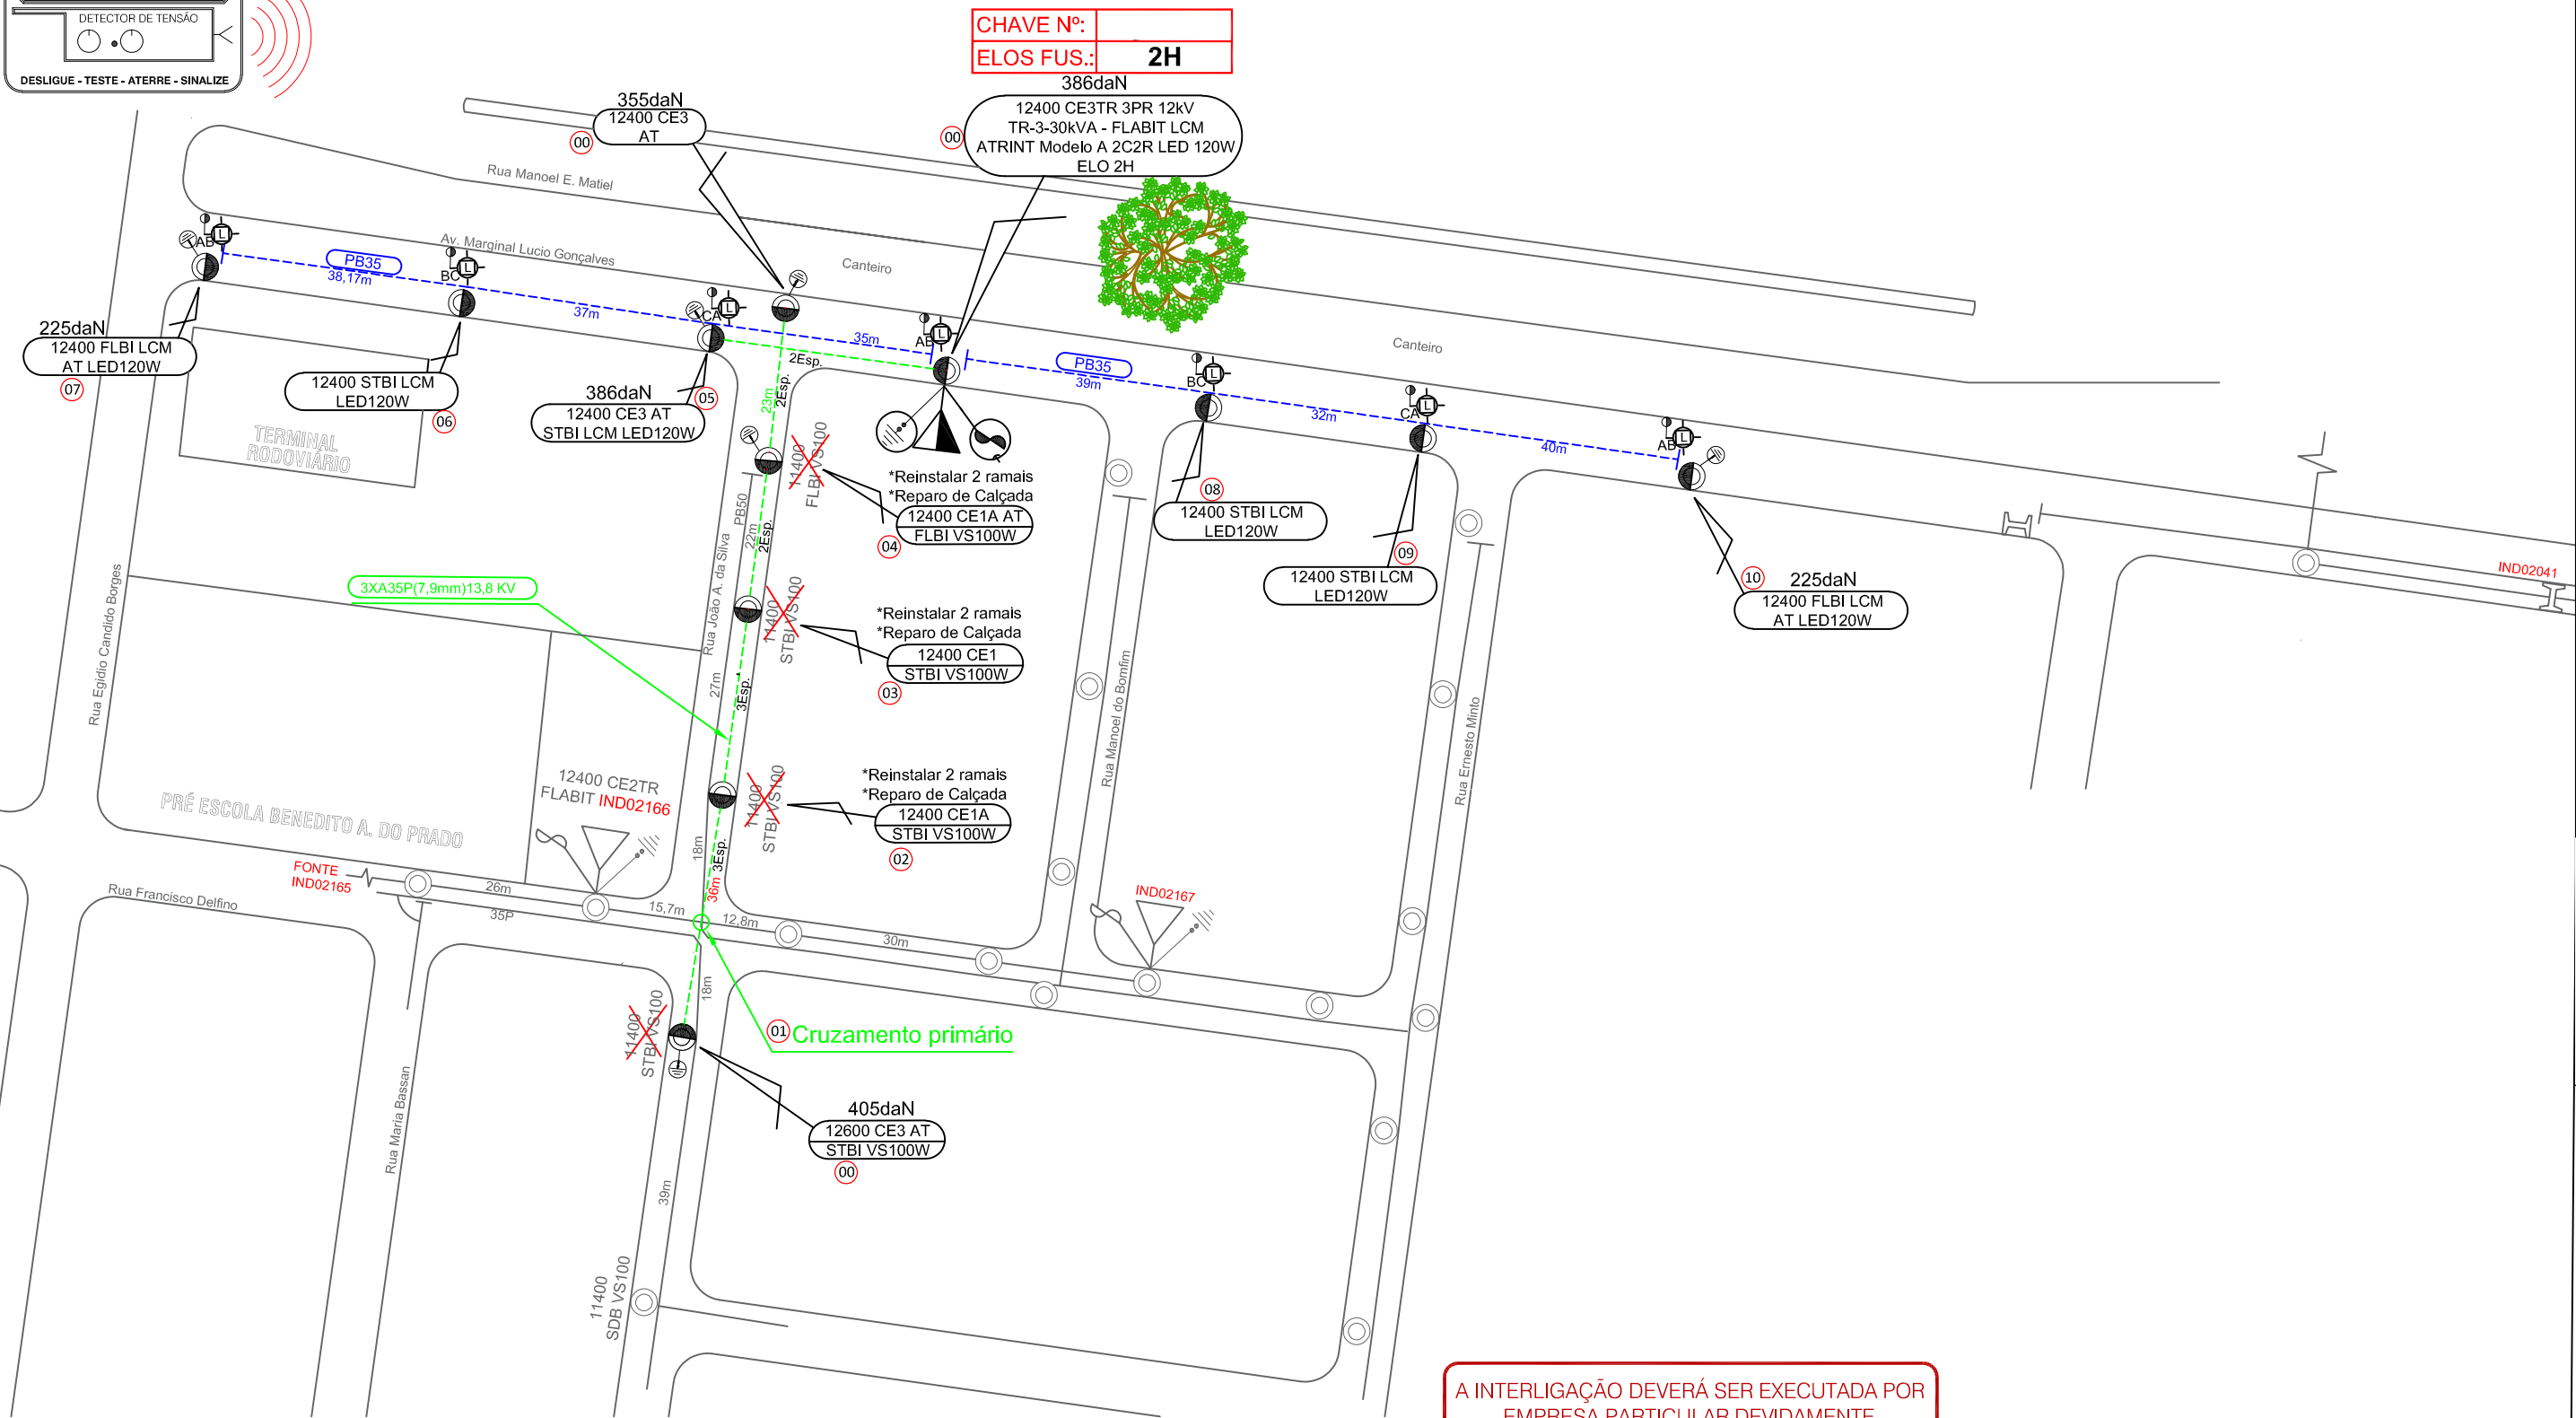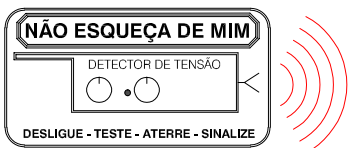

A INTERLIGAÇÃO DEVERÁ SER EXECUTADA POR
EMPRESA PARTICULAR DEVIDAMENTE
CADASTRADA NESTA CONCESSIONÁRIA



Longitude UTM: 0590659
Latitude UTM: 7790398
QR Code Localização



Concessionária



Informações do projeto:

OS:20259801567833
CT:10511/2025 UC:984191
APROVAÇÃO:05/12/2025
VALIDADE:36 MESES

TERMO DE CONCORDÂNCIA

Concordamos com a Implantação dos Postes projetados neste Projeto e declaramos que os mesmos foram locados à 0,30m do alinhamento da guia de sarjeta definidos por esta Prefeitura Municipal - total de 08 postes de concreto.

- De acordo quanto ao Projeto.
- De acordo quanto da Implantação dos Postes.

PREFEITURA DO MUNICÍPIO DE MIRA ESTRELA
Carimbo e Assinatura

TERMO DE CONCORDÂNCIA

Ref: Redução de consumo de I.P.
Concordamos com o consumo de energia referente à instalação de 07 Luminárias de LED de 60W projetadas nessa obra.

- De acordo quanto ao Projeto.
- De acordo quanto ao aumento de consumo.

PREFEITURA DO MUNICÍPIO DE MIRA ESTRELA
Carimbo e Assinatura



MIRA ESTRELA-SP
MUNICÍPIO DE INTERESSE TURÍSTICO
SECRETARIA DE OBRAS E ENGENHARIA

17 3848-1183 | 3488-1171 | Rua Manoel Estrela Matiel, 685 - CEP: 15580-009
engenharia@miraestrela.sp.gov.br | www.miraestrela.sp.gov.br | CNPJ 45.116.290/0001-71

Projeto: Extensão de rede e Iluminação Pública
Interessado: Prefeitura Municipal de Mira Estrela
Local: Av. Marginal Lucio Gonçalves
Município: Votuporanga - SP

Número do Projeto:
026-2025.01.R0
Número TRT:
CFT2605408709

Construção:

Responsabilidade Técnica p/ Projeto:

Interessado:

Documento assinado digitalmente
DANILO DA SILVA GARCIA
Data: 27/01/2026 10:17:19-0300
Verifique em <https://validar.iti.gov.br>

GLEICE APARECIDA CASTREQUINI:38337449870
Assinado de forma digital por GLEICE APARECIDA CASTREQUINI:38337449870
Dados: 2026.01.27 14:05:52 -03'00'

Tec. Danilo da Silva Garcia
CFT 37645031816

Prefeitura Municipal de Mira Estrela
CNPJ 45.116.290/0001-71

Desenho: Garcia D.S.

Data: Novembro/2025


Escala: 1:1

Folha: 1/1

Longitude UTM: 0590355
Latitude UTM: 7789942
QR Code Localização



Longitude UTM: 0589838
Latitude UTM: 7790092
QR Code Localização

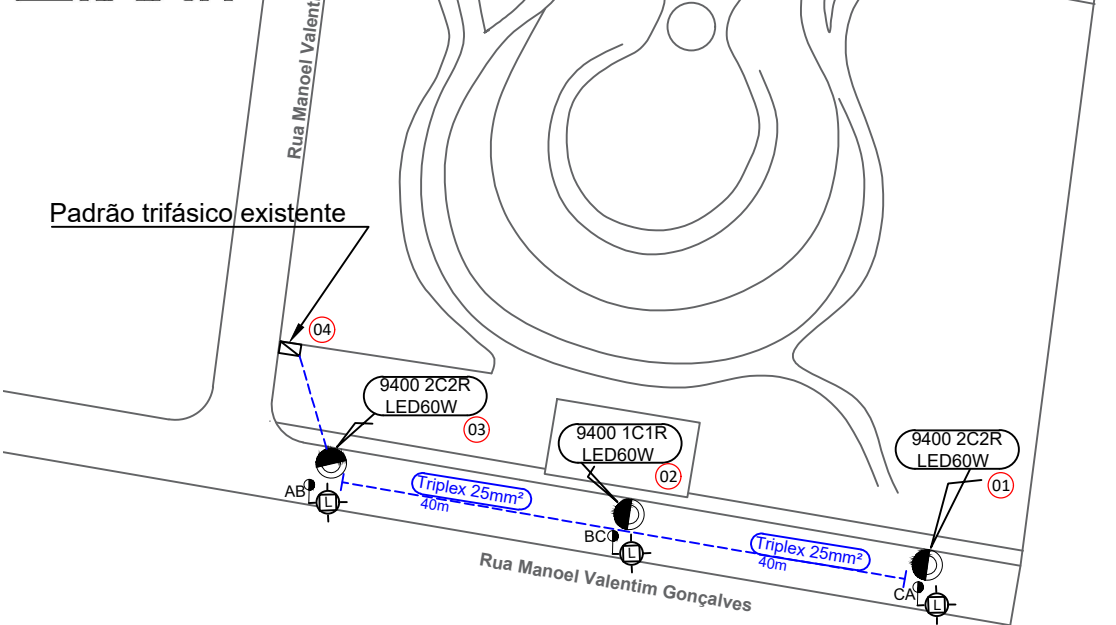

Legenda

- Poste de concreto proposto
- Poste de concreto existente
- Padrão B1 Proposto
- Cabo de Alumínio triplex 25 mm²
- Padrão Trifásico existente

NÃO CONFIE

TESTE
ATERRE
SINALISE


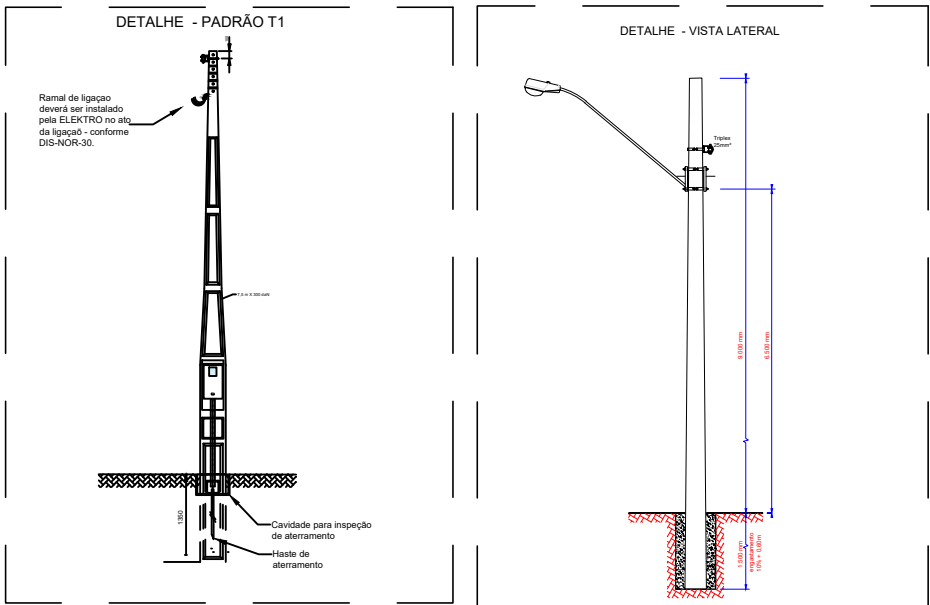


DIAGRAMA UNIFILAR PADRÃO B1 SEM ESCALA



Conforme DIS-NOR-030 (Fornecimento de Energia elétrica em Tensão Secundária de Distribuição á Edificações Individuais) Anexo I Tabela 3

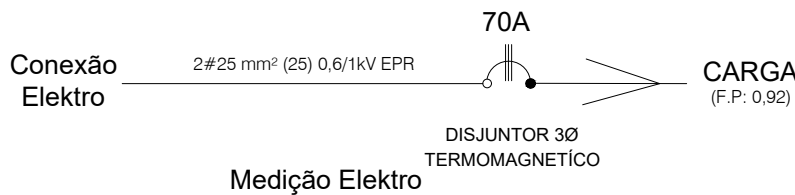

MIRA ESTRELA-SP

MUNICÍPIO DE INTERESSE TURÍSTICO

SECRETARIA DE OBRAS E ENGENHARIA

17 3846-1183 | 3486-1171 | Rua Manoel Estrela Matiel, 685 - CEP: 15580-009
engenharia@miraestrela.sp.gov.br | www.miraestrela.sp.gov.br | CNPJ 45.116.290/0001-71

Projeto: Extensão de rede e Iluminação Pública
Interessado: Prefeitura Municipal de Mira Estrela
Local: Av. Marginal Lucio Gonçalves
Município: Votuporanga - SP

Número do Projeto:
026-2025.01.R0
Número ART:
CFT2605408786

Construção: Responsabilidade Técnica p/ Projeto:
Documento assinado digitalmente
gov.br **DANILO DA SILVA GARCIA**
Data: 27/01/2026 10:26:45-0300
Verifique em <https://validar.iti.gov.br>
Tec. Danilo da Silva Garcia
CFT 37645031816

Interessado:
GLEICE APARECIDA CASTREQUINI:38337449870
Assinado de forma digital por GLEICE APARECIDA CASTREQUINI:38337449870
Dados: 2026.01.27 14:06:52 -03'00'
Prefeitura Municipal de Mira Estrela
CNPJ 45.116.290/0001-71