


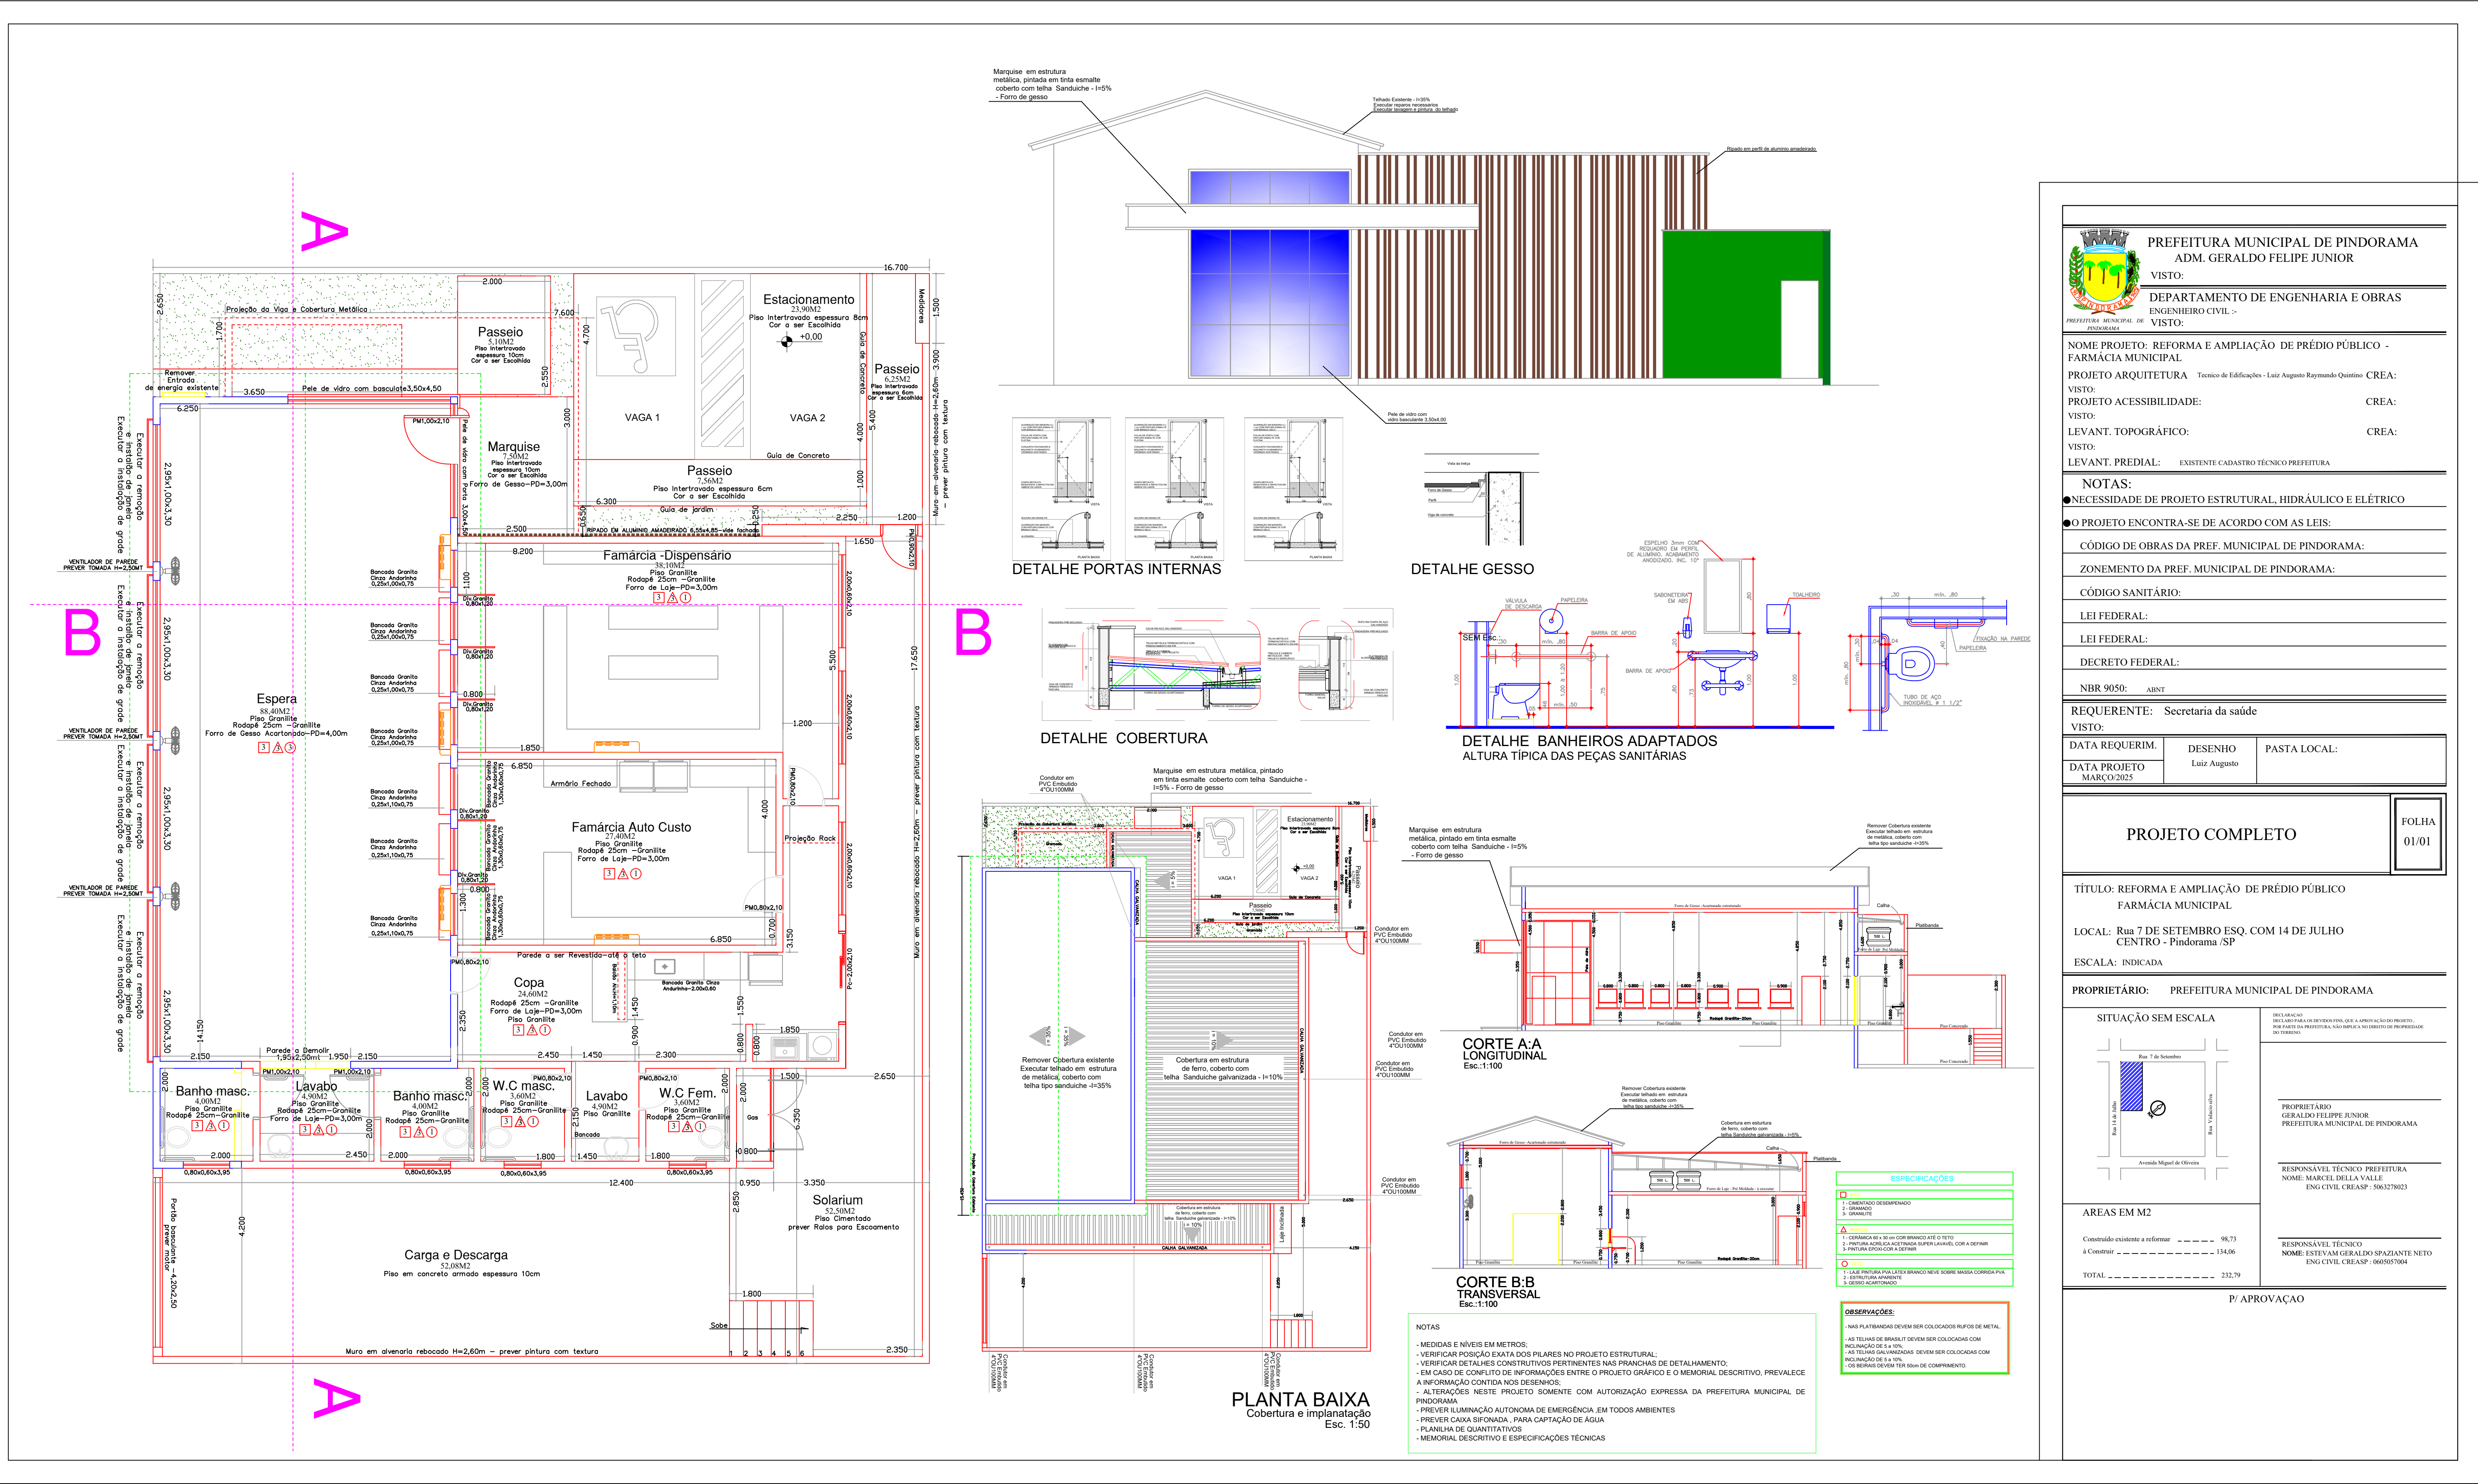

|   |                      |              |
|---|----------------------|--------------|
|  <b>PREFEITURA MUNICIPAL DE PINDORAMA</b><br>ADM. GERALDO FELIPE JUNIOR   |                      |              |
| <b>VISTO:</b><br>DEPARTAMENTO DE ENGENHARIA E OBRAS<br>ENGENHEIRO CIVIL -<br>VISTO:   |                      |              |
| NOME PROJETO: REFORMA E AMPLIAÇÃO DE PRÉDIO PÚBLICO - FARMÁCIA MUNICIPAL   |                      |              |
| PROJETO ARQUITETURA - Trazendo de Edificações - Luis Augusto Resende-Queiroz - CREA:   |                      |              |
| VISTO: PROJETO ACESSIBILIDADE: CREA:   |                      |              |
| LEVANT. TOPOGRÁFICO: CREA:   |                      |              |
| VISTO: LEVANT. PREDIAL: EXISTENTE CADASTRO TÉCNICO-PREFEITURA   |                      |              |
| <b>NOTAS:</b><br>● NECESSIDADE DE PROJETO ESTRUTURAL, HIDRÁULICO E ELÉTRICO<br>● PROJETO ENCONTRA-SE DE ACORDO COM AS LEIS:<br>CÓDIGO DE OBRAS DA PREF. MUNICIPAL DE PINDORAMA:<br>ZONAMENTO DA PREF. MUNICIPAL DE PINDORAMA:<br>CÓDIGO SANITÁRIO:<br>LEI FEDERAL:<br>LEI FEDERAL:<br>DECRETO FEDERAL:<br>NBR 9050: 2004 |                      |              |
| REQUERENTE: Secretaria da saúde   |                      |              |
| VISTO:   |                      |              |
| DATA REQUERIM. MAR/2021   | DESENHO Luis Augusto | PASTA LOCAL: |
| DATA PROJETO MAR/2021   |                      |              |
| <b>PROJETO COMPLETO</b>   |                      | FOLHA 01/01  |
| <b>TÍTULO:</b> REFORMA E AMPLIAÇÃO DE PRÉDIO PÚBLICO - FARMÁCIA MUNICIPAL   |                      |              |
| <b>LOCAL:</b> Rua 7 DE SETEMBRO ESQ. COM 14 DE JULHO CENTRO - Pindorama / SP   |                      |              |
| <b>ESCALA:</b> INDICADA   |                      |              |
| <b>PROPRIETÁRIO:</b> PREFEITURA MUNICIPAL DE PINDORAMA   |                      |              |
| <b>SITUAÇÃO SEM ESCALA</b>   |                      |              |
|   |                      |              |
| <b>PROPRIETÁRIO:</b> GERALDO FELIPE JUNIOR<br>PREFEITURA MUNICIPAL DE PINDORAMA   |                      |              |
| <b>RESPONSÁVEL TÉCNICO:</b> PREFEITURA<br>NOME: MARCEL DELLA VALLE<br>ENG. CIVIL CREA-SP: 186373/2021   |                      |              |
| <b>RESPONSÁVEL TÉCNICO:</b> NOME: ESTIVAN GERALDO PASIANTE NETO<br>ENG. CIVIL CREA-SP: 186373/2021   |                      |              |
| <b>AREAS EM M2</b>   |                      |              |
| Cobertura existente a reformar: 96,73   |                      |              |
| Cobertura a ser construída: 126,06   |                      |              |
| TOTAL: 322,79   |                      |              |
| <b>P. APROVAÇÃO</b>   |                      |              |