


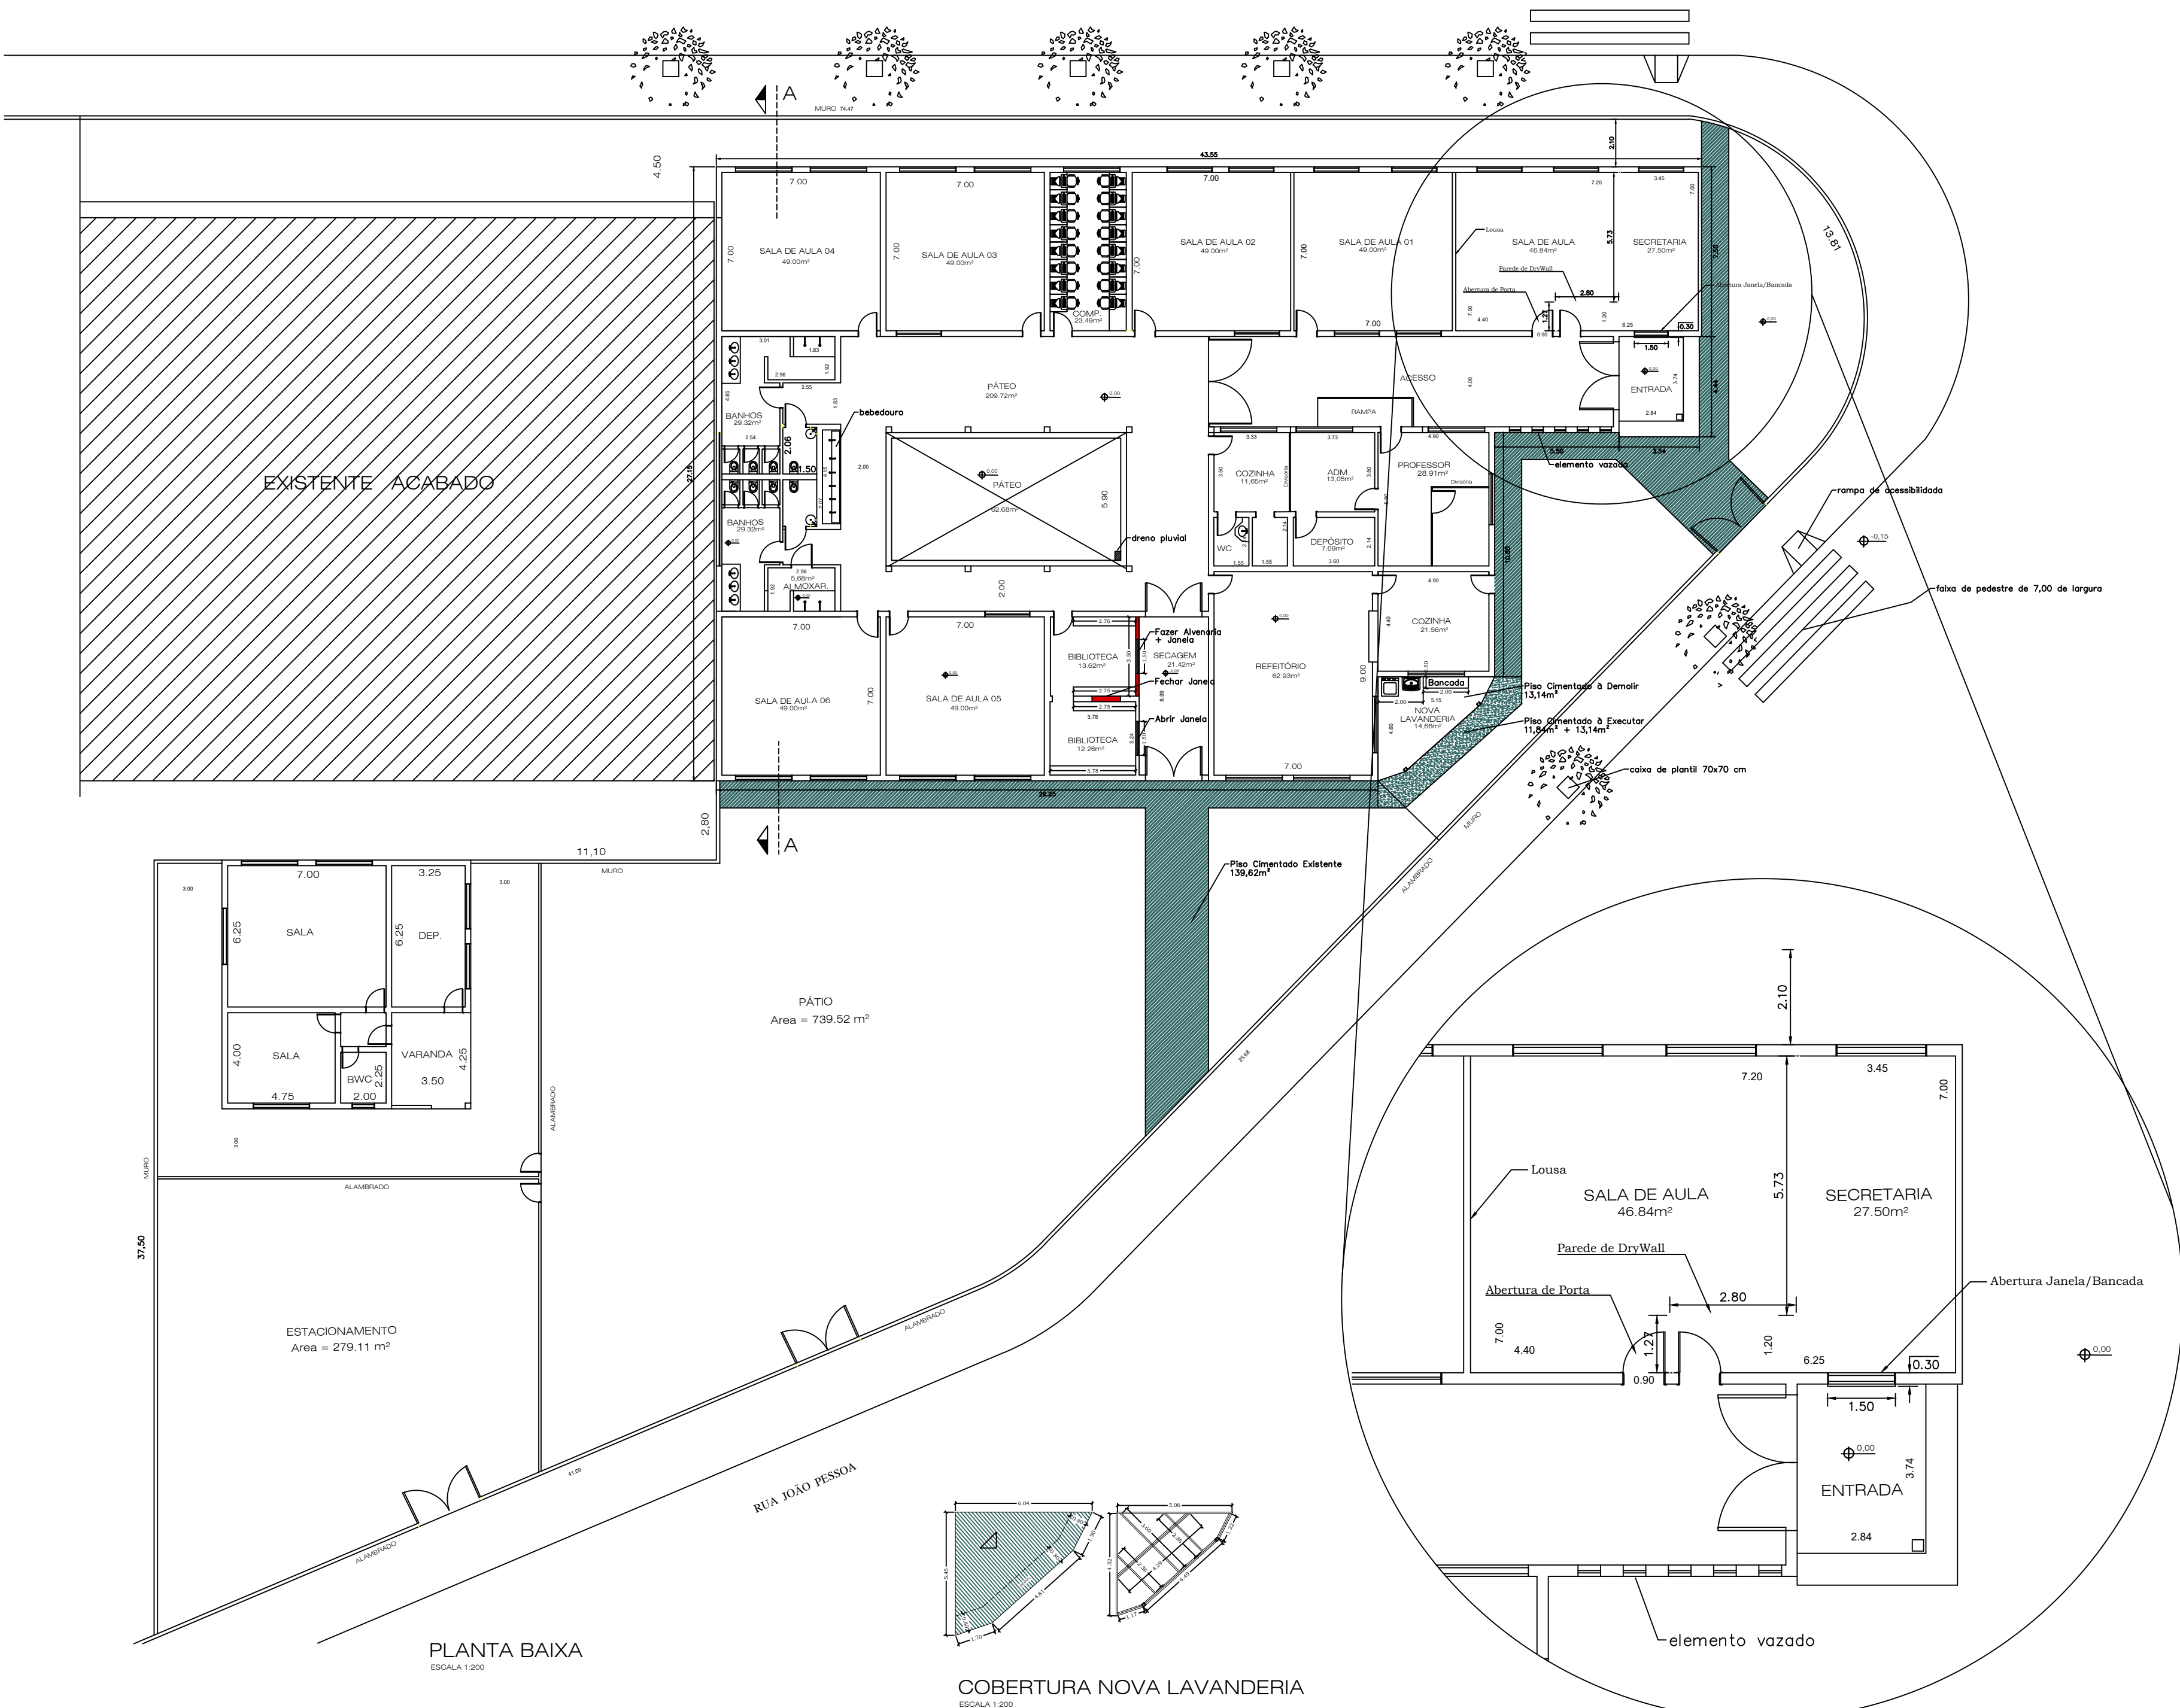

AMPLIAÇÃO					
TABELA DE QUANTIDADE DA ESTRUTURA METÁLICA					
Peça	Perfil	Quantidade Cálculo (m)	Quantid. Total (m)	Peso/m (kg/m)	Peso Total (kg)
Pilar	UE150x60x20#3,00mm	2x2x3,00m	12,00	6,83	81,96
Terça	UE150x60x20#3,00mm	40,24m	40,24m	6,83	274,83
Peso Total da Estrutura Metálica					356,79
Peso Total da Estrutura Metálica (+10%)					392,47



PREFEITURA DO MUNICÍPIO DE JALES
SECRETARIA MUNICIPAL DE OBRAS, INFRAESTRUTURA E DESENVOLVIMENTO URBANO
Rua 05 nº2266 - Centro | CEP: 15700-010 | JALES/SP | (17) 3622-3000 | planejamentourbano@jales.sp.gov.br


OBRA:
Reforma de Pintura Externa e Adequação de Secretaria da EM Profª Iracema Pinheiro Candeeiro - "Lola"

01/01

PROJETO DE:
Projeto Arquitetônico e Detalhamentos.

LOCAL:
Rua Mirassol, nº 786 - Cohab Jacob I, Jales - SP

PROPRIETÁRIO:
Prefeitura do Município de Jales-SP.

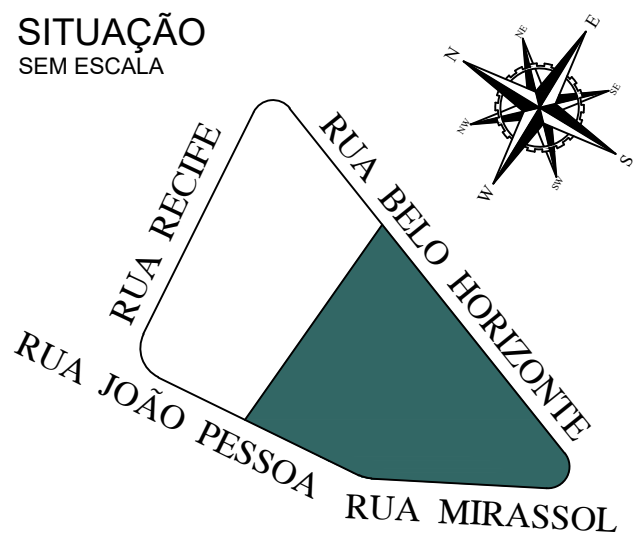
SITUAÇÃO SEM ESCALA


QUADRO DE ÁREAS
Construção Existente806,20 m²
Varandas208,07 m²
Total1.014,43 m²

Responsável Técnico:
BRENDON CAMPOS MENDONÇA
Eng. Civil - CREA/SP nº 5071204623

LUIS HENRIQUE DOS SANTOS MOREIRA
Prefeito do Município de Jales

DATA: 26/06/2025

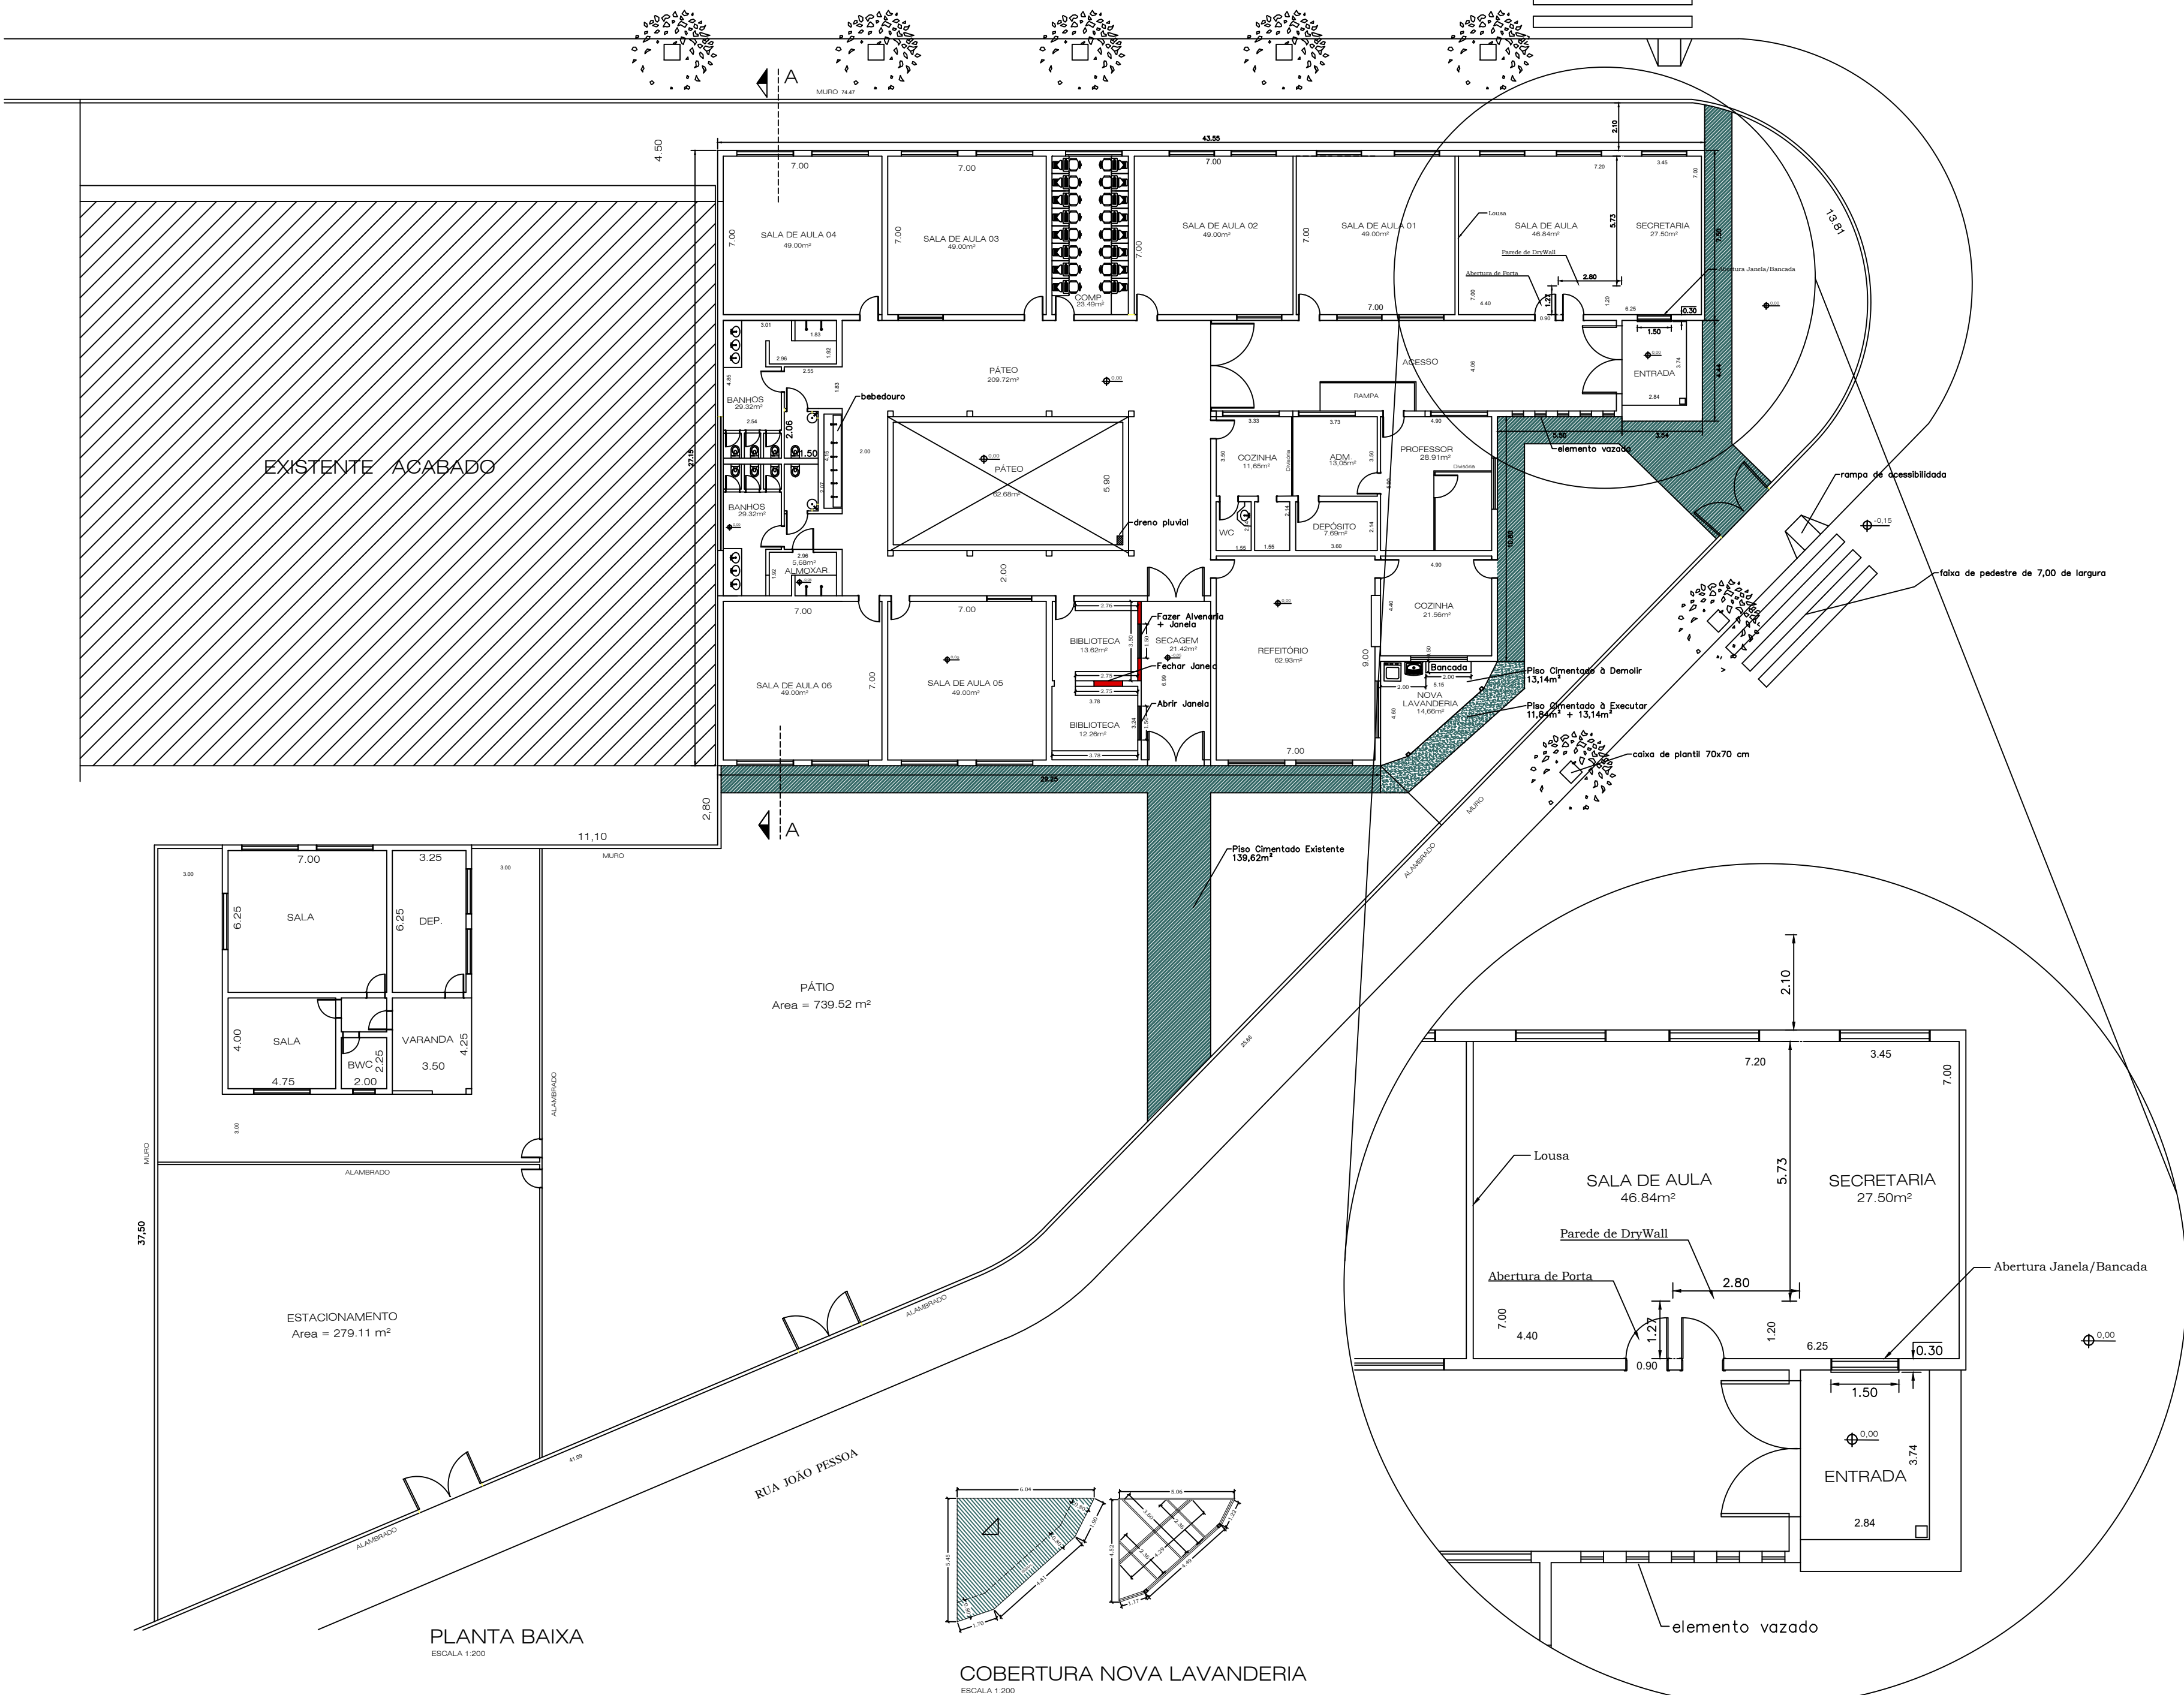

AMPLIAÇÃO					
TABELA DE QUANTIDADE DA ESTRUTURA METÁLICA					
Peça	Perfil	Quantidade Cálculo (m)	Quantid. Total (m)	Peso/m (kg/m)	Peso Total (kg)
Pilar	UE150x60x20#3,00mm	2x2x3,00m	12,00	6,83	81,96
Terça	UE150x60x20#3,00mm	40,24m	40,24m	6,83	274,83
Peso Total da Estrutura Metálica					356,79
Peso Total da Estrutura Metálica (+10%)					392,47



PREFEITURA DO MUNICÍPIO DE JALES
SECRETARIA MUNICIPAL DE OBRAS, INFRAESTRUTURA E DESENVOLVIMENTO URBANO
Rua 05 nº2266 - Centro | CEP: 15700-010 | JALES/SP | (17) 3622-3000 | planejamentourbano@jales.sp.gov.br


OBRA:
Reforma de Pintura Externa e Adequação de Secretaria da EM Profª Iracema Pinheiro Candeeiro - "Lola"

01/01

PROJETO DE:
Projeto Arquitetônico e Detalhamentos.

LOCAL:
Rua Mirassol, nº 786 - Cohab Jacob I, Jales - SP

PROPRIETÁRIO:
Prefeitura do Município de Jales-SP.

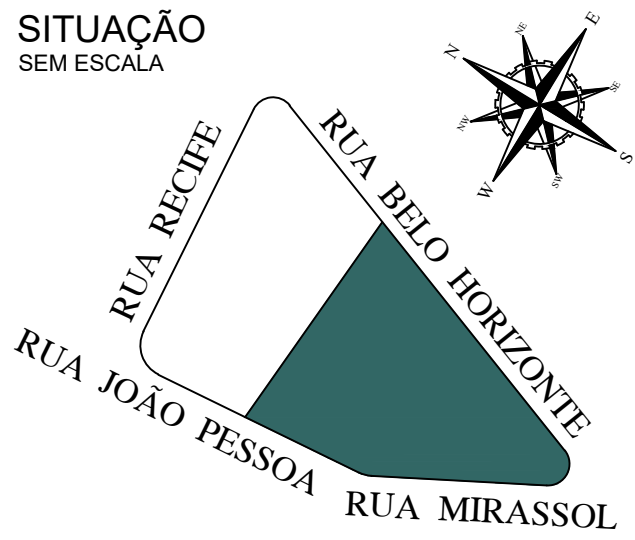SITUAÇÃO SEM ESCALA


QUADRO DE ÁREAS
Construção Existente806,20 m²
Varandas208,07 m²
Total1.014,43 m²

Responsável Técnico:
BRENDON CAMPOS MENDONÇA
Eng. Civil - CREA/SP nº 5071204623

LUIS HENRIQUE DOS SANTOS MOREIRA
Prefeito do Município de Jales

DATA: 26/06/2025