




ARMACÃO BROCAS

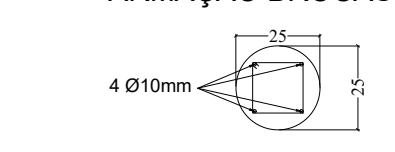

Estribos Ø6,3mm cd/15cm

ESCALA 1:20

SEÇÃO TRANSVERSAL DO ARRIMO
SITUAÇÃO S/ESCALA

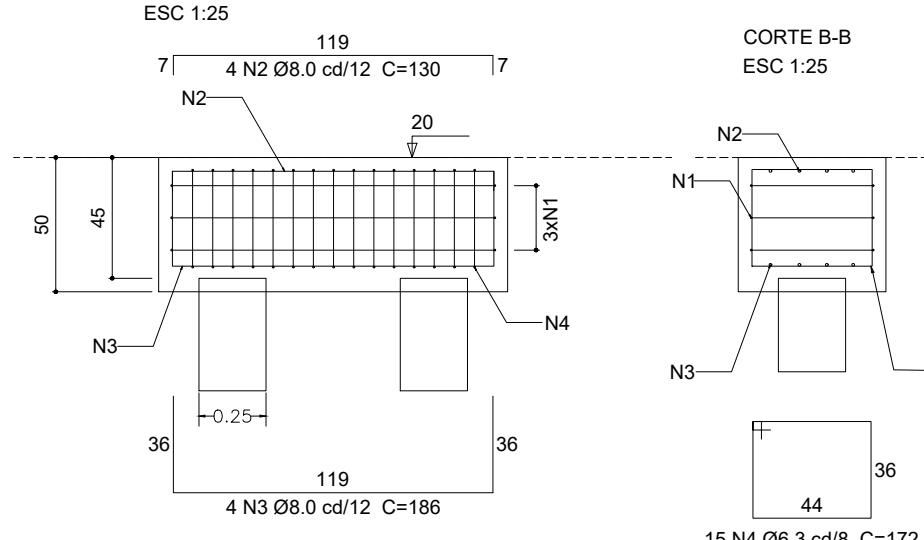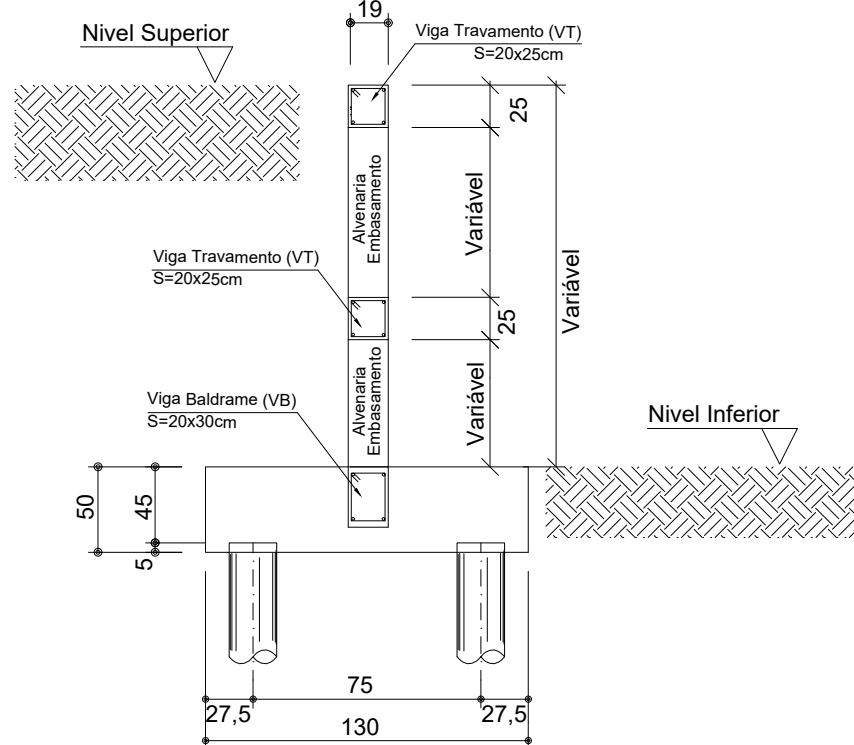

QUANTITATIVO DE AÇO (VERGALHO)						
FEÇA	POSICÃO (N)	BITOLA Ø (mm)	CLASSE	COMPRIMENTO (m)	PESO LINEAR (kg/m)	PESO TOTAL + 10% (kg)
PESO TOTAL AÇO CA-60 (kg)					2.341,23	2.575,36
PESO TOTAL AÇO CA-50 (kg)					4.981,29	5.479,40

INTERESSADO:
PREFEITURA DO MUNICÍPIO DE JALES

INTERESSADO:	QUANTIFICAÇÃO:
PREFEITURA DO MUNICÍPIO DE JALES	Área de 01 Unidade Habitacional..... 53,86 m
MUNICÍPIO:	Quantidade de Unidades Habitacionais 30,00 m
JALES / SP	Área Total de 30 Unidades Habitacionais 1.615,80 m

LOCAL:	ART:	FOLHA:
LOTEAMENTO "JOÃO BATISTA COLODETTI"	2620251112998	2 / 2
SALES / SP		

OBJETO:	DATA:
CONSTRUÇÃO DE 30 UNIDADES HABITACIONAIS DE INTERESSE SOCIAL	04 / 2026
PROGRAMA MINHA CASA MINHA VIDA FNHIS SUB-50	

ASSUNTO:	ESCALA:
CONSTRUÇÃO DE MUROS DE ARRIMO PARA CONTENÇÃO DE ATERRO	INDICADAS
DETALHES DE EXECUÇÃO	DESENHO:

SSINATURAS:

LUIS HENRIQUE DOS SANTOS MOREIRA ANDRÉ HIDEAKI MATSUKAWA

PREFEITO MUNICIPAL DE JALES
