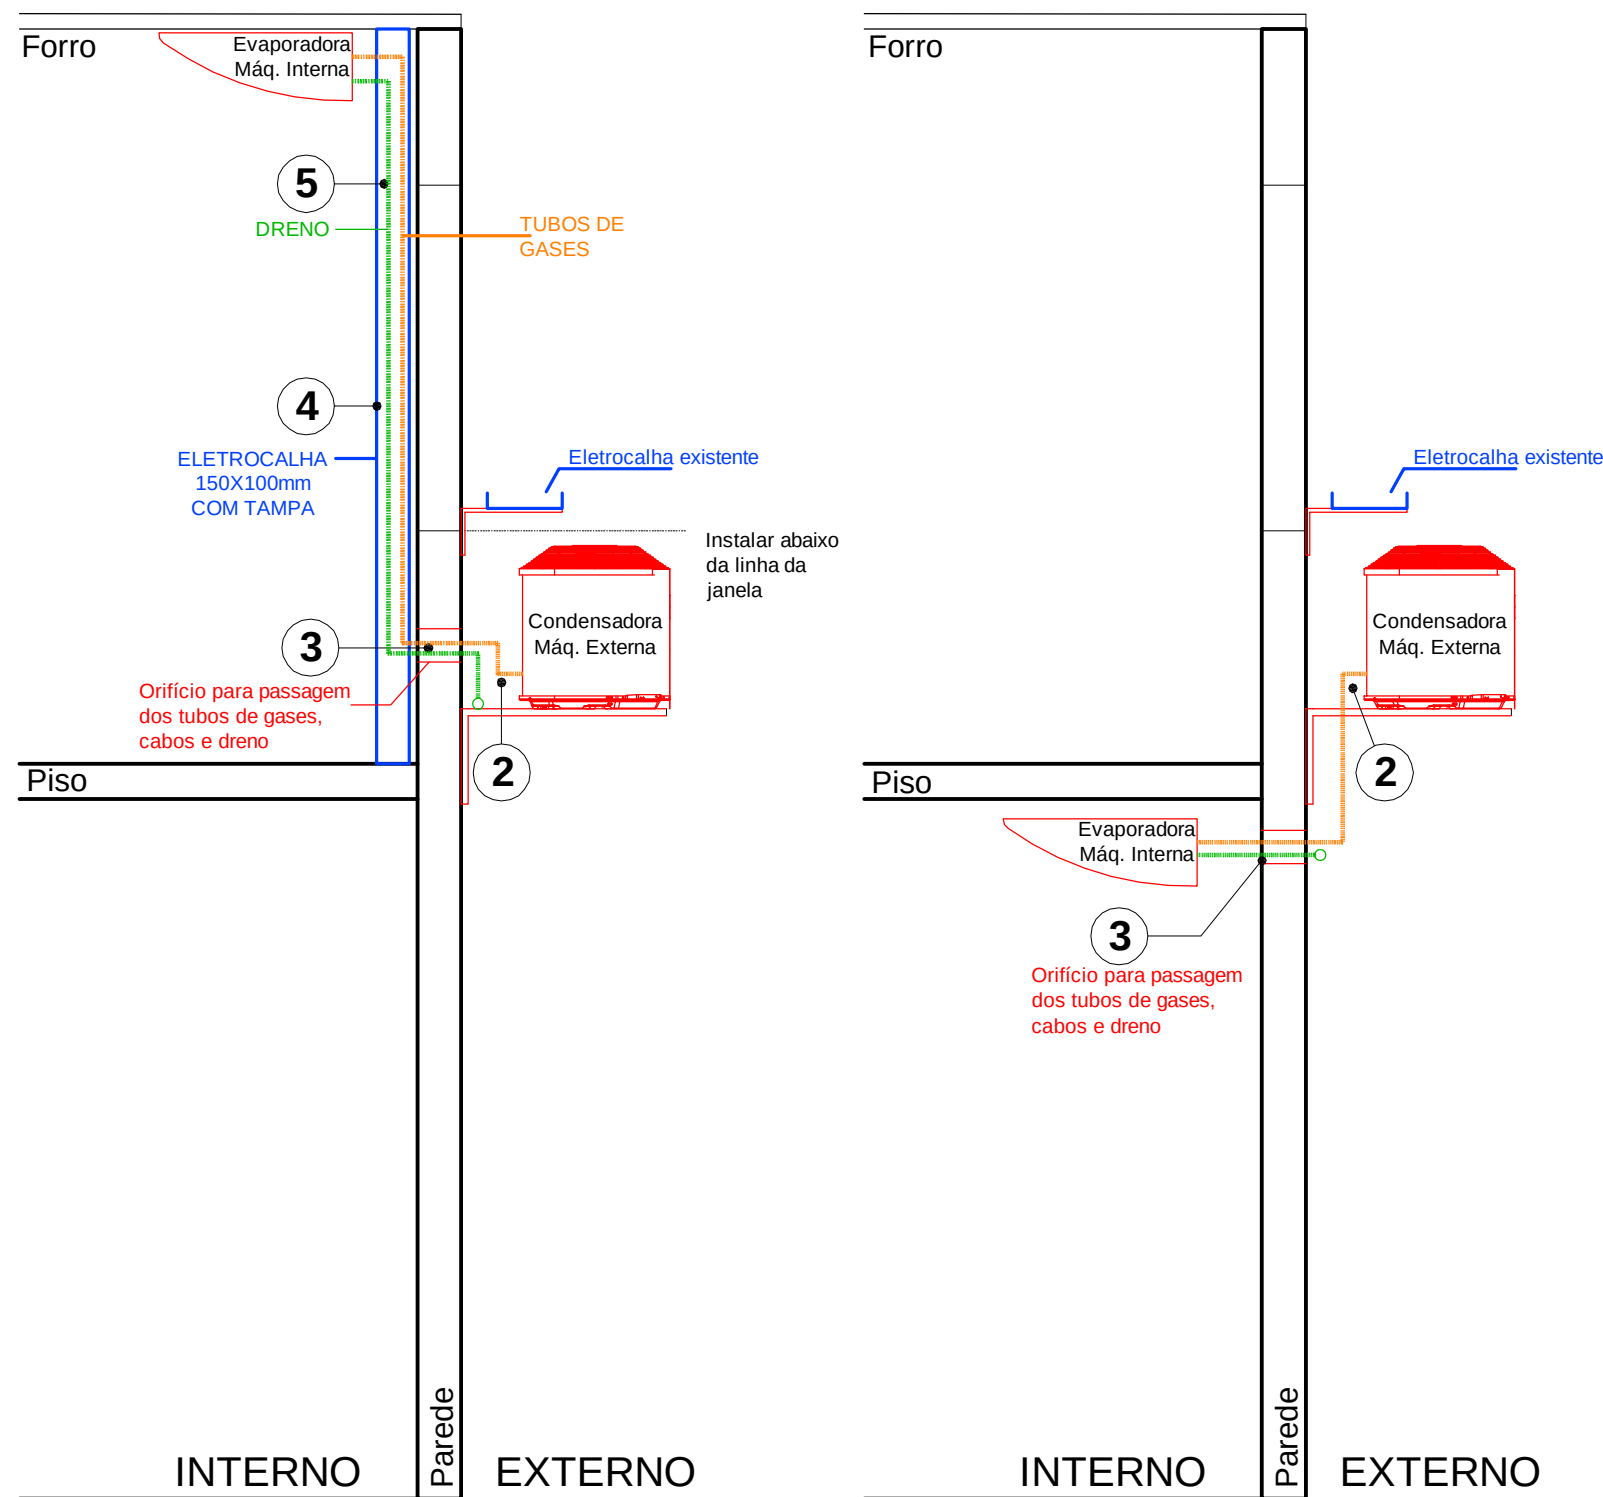
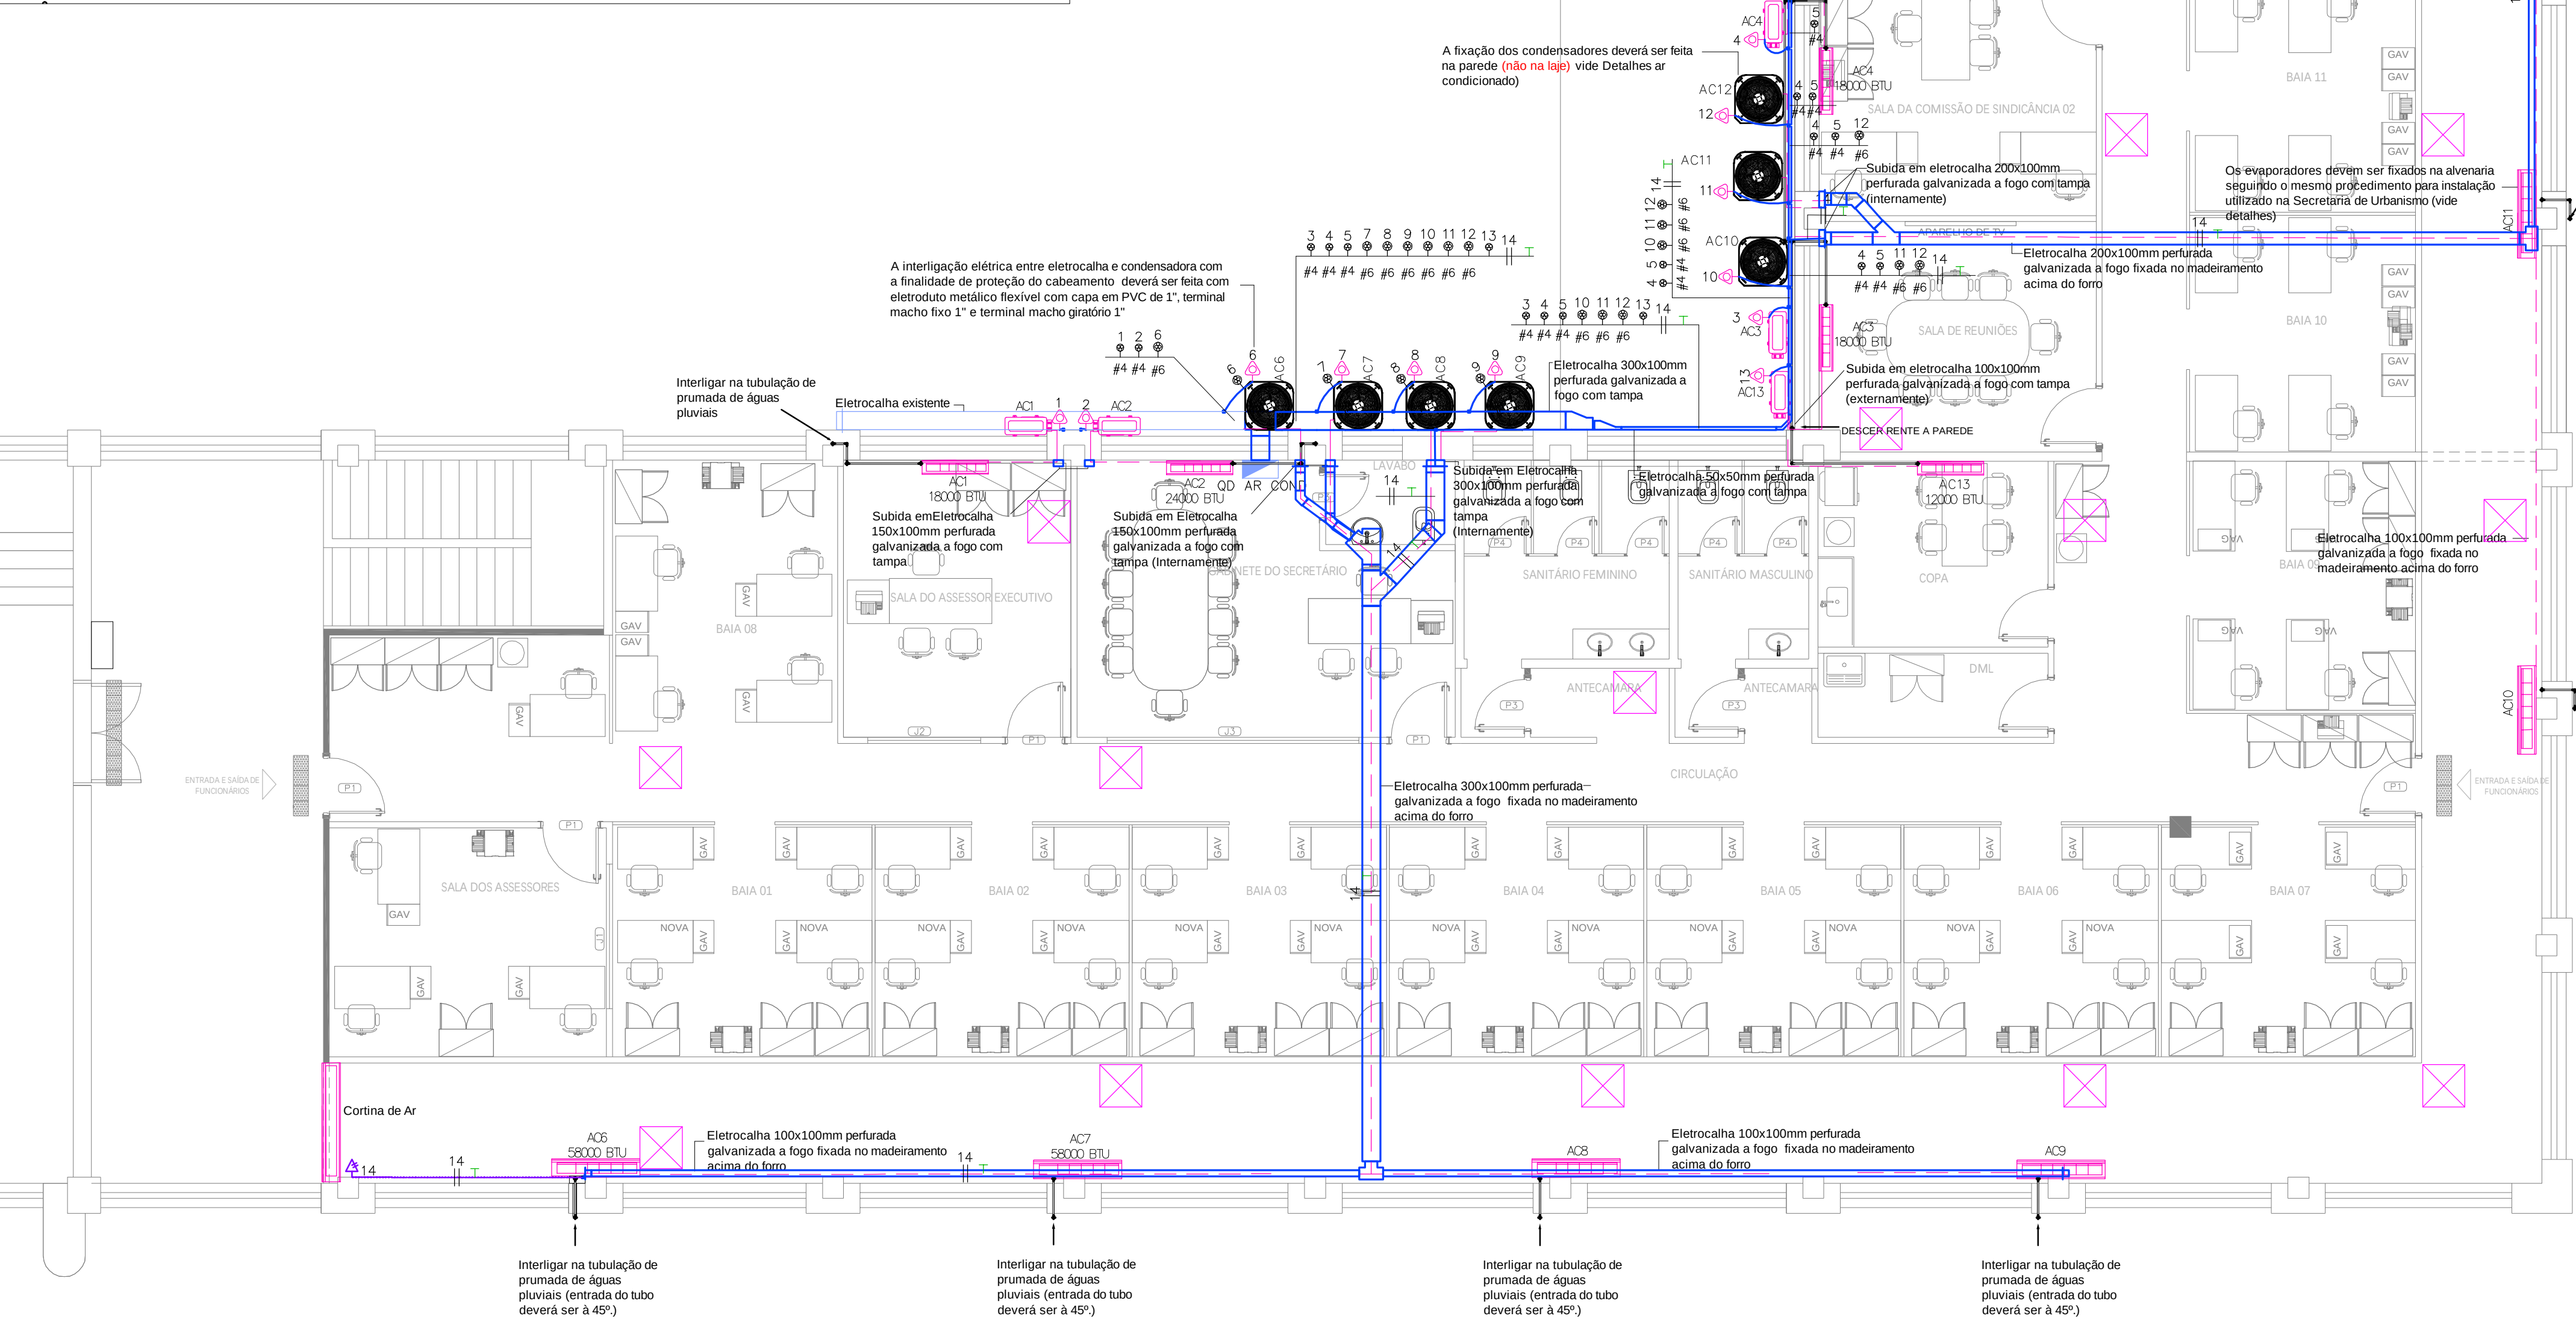





CORTE TRANSVERSAL ESQUEMÁTICO
PAV. TÉRREO

[illegible]

- - Ponto de Força trifásico para corrimão de ar em conduíto
- - Ponto de Força p/ Ar Condicionado
- - Condensadora
- - Evaporadora
- - Quadro de distribuição existente
- - Eletroduto galvanizado aparente.
- - Tubo de cobre para gases
- - Eletrocabla perfurada 120mmx100mm
- - Eletrocabla perfurada 200mmx100mm
- - Eletrocabla perfurada 300mmx100mm existente
- - Eletrocabla perfurada 300mmx100mm
- - Fiação, Terra, PP Tetrapolar, PP Tripolar
- - Alçaqço 0,60x0,60m a instalar no fôrmo onde indicado

Bolos	
BTU's por m2	= 700
BTU's por pessoa	= 600
BTU's por computador	= 600
Área (m2)	= 462.8
Número de Pessoas	= 50
Número de Computadores	= 50

Quant.	Und.	Dimensão	Descrição
50,00	m	25mm	Tubo PVC Soldável marrom (NBR 5648/pe CP19)
37	pc	25mm	Joelho 90
10	pc	25mm	Tê

R01- Adicionado na lista oficial os itens: Remoção dos equipamentos de ar condicionado e tubulações; equipamentos novos de ar condicionado e tubulações de gases e dreno; alças.

R02- Modificação dos condensadores de ar condicionado para o parede.



ENG. ELET. TIAGO BIAZÃO LOPES CREA: 5063481103 ART CARGO FUNÇÃO: 28027230190517429	ARQ. ALESSANDRA ARGENTON SCIOTA ARQUITETA E URBANISTA CAU: A23.063-4	02/05
---	---	---------------------