


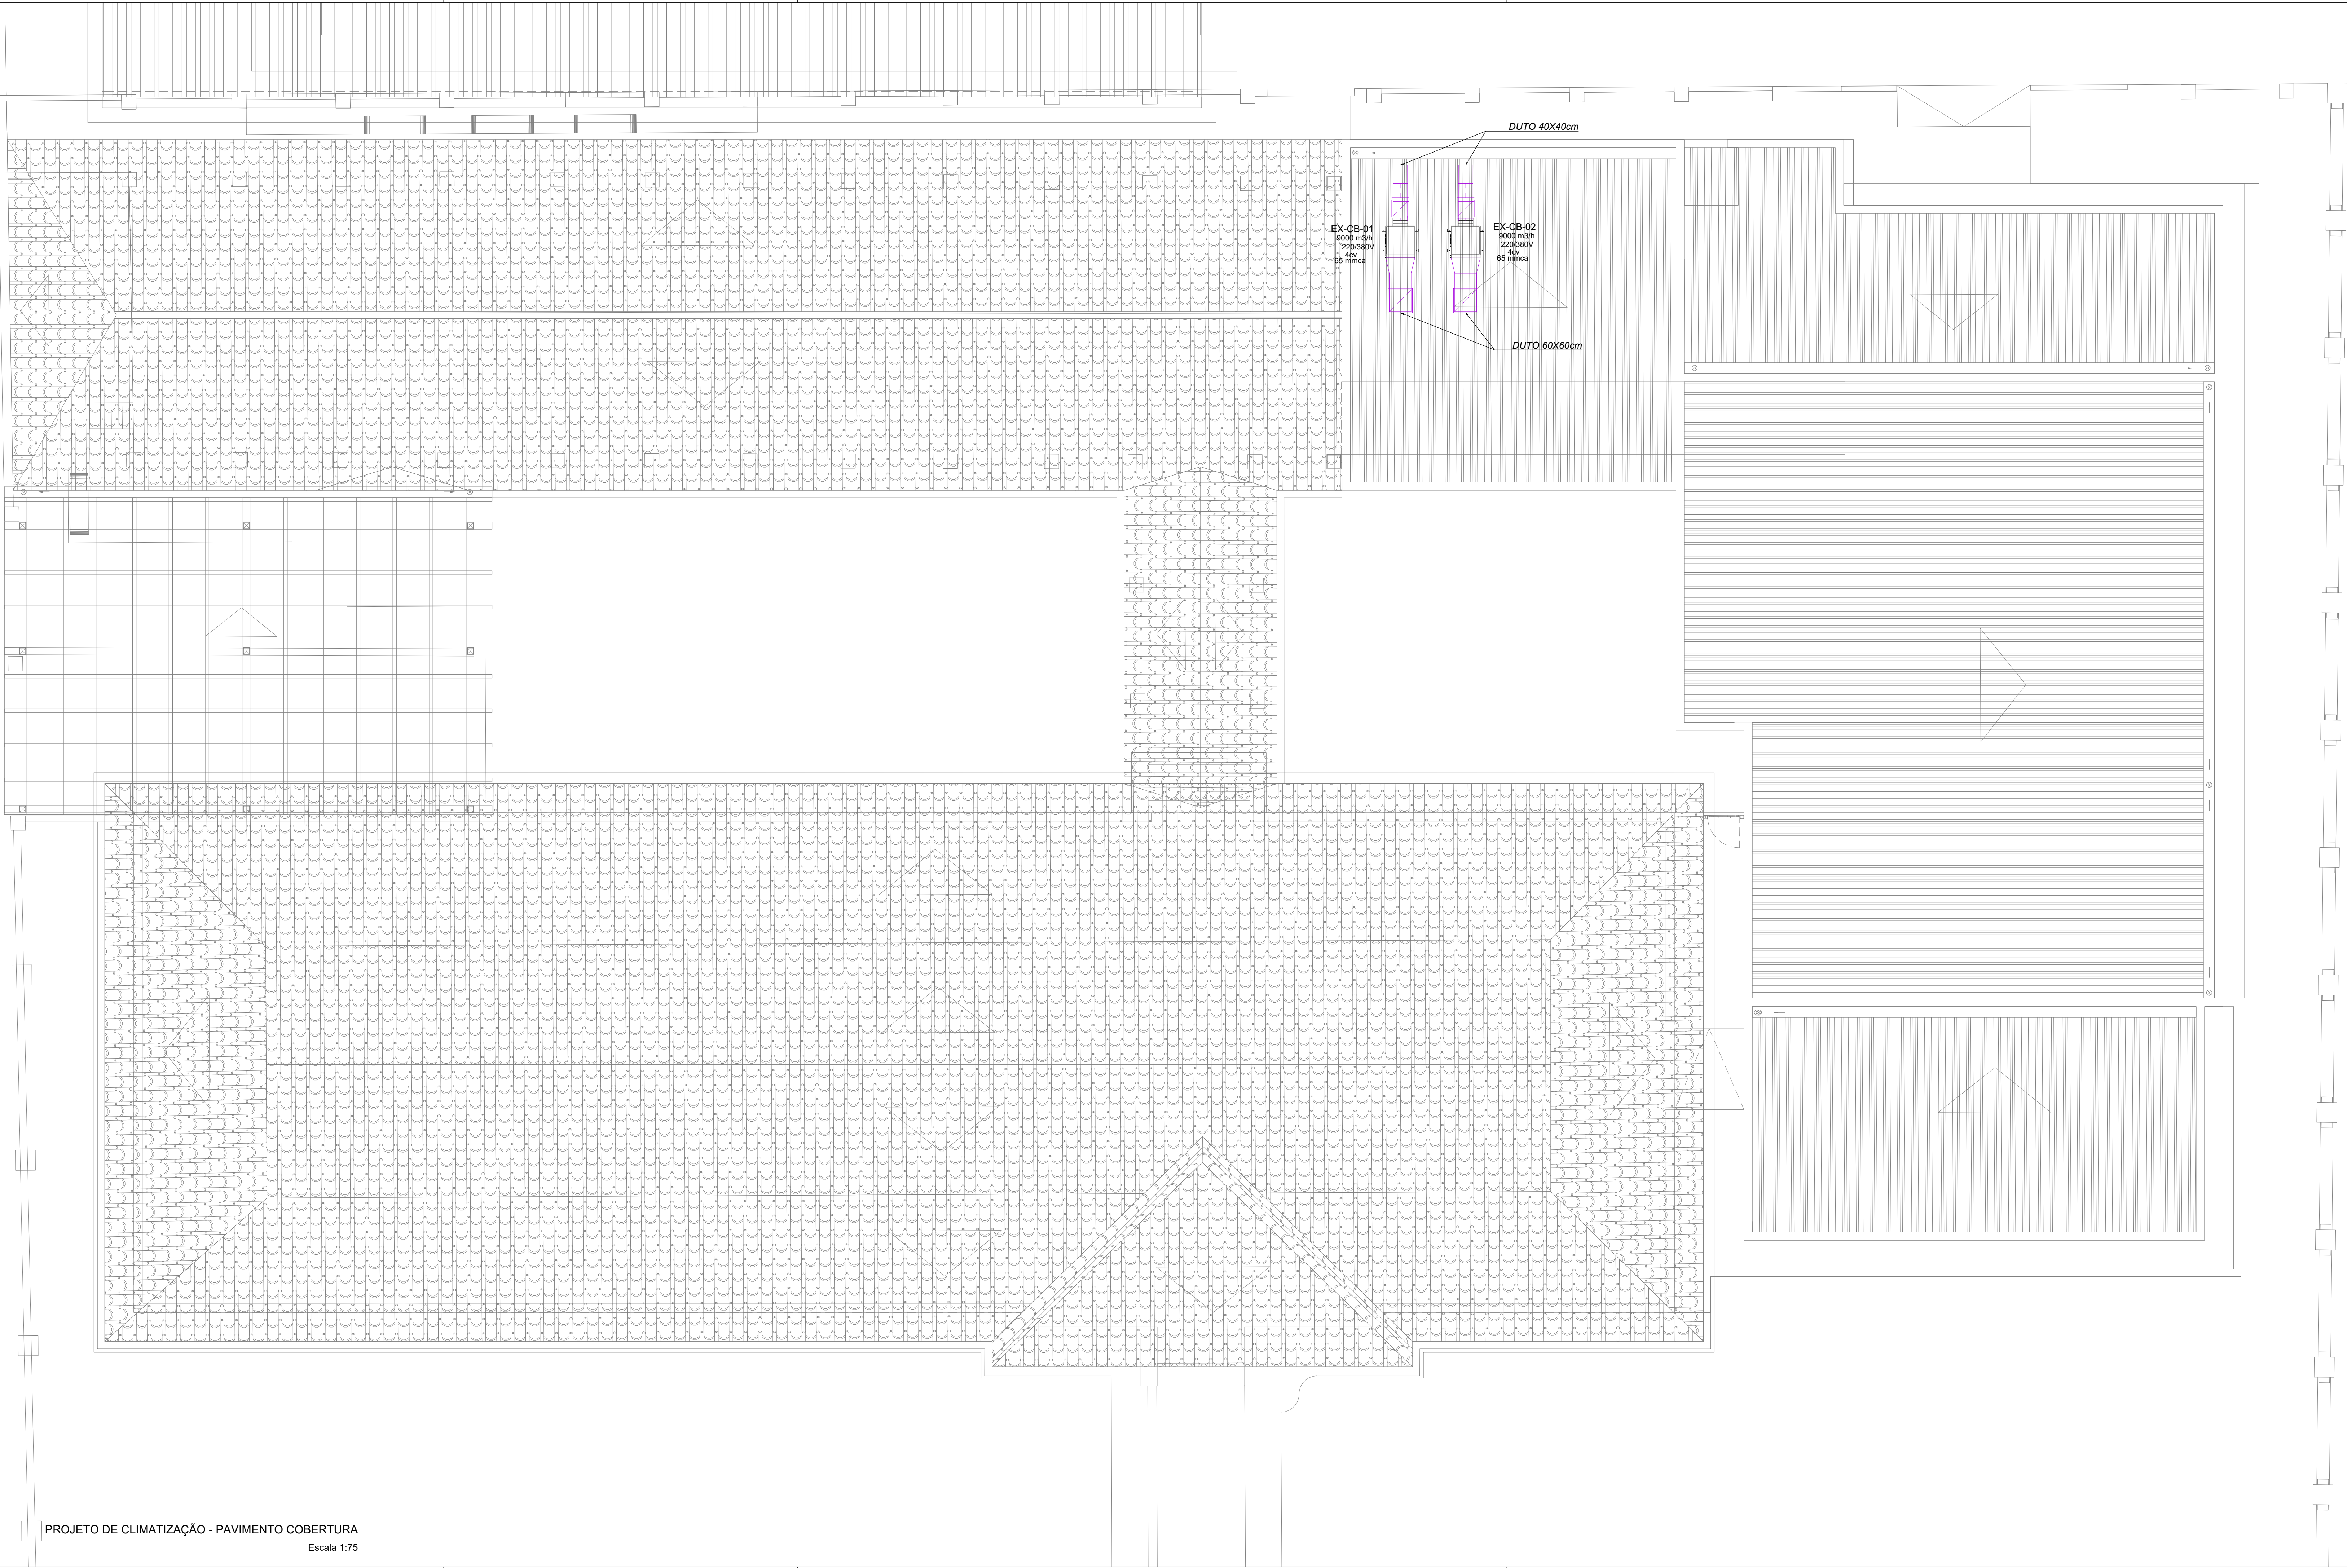


NOTAS GERAIS

- 1 - PARA DETALHE DA INTERLIGAÇÃO FRIGORÍFICA E FIXAÇÃO DA CONDENSADORA VER DETALHE TÍPICO
- 2 - TODA PASSAGEM DE TUBULAÇÕES PELA ALVENARIA, DEVERÁ SER VEDADA APÓS A MONTAGEM
- 3 - O TUBO DE DRENO NÃO PODE SER CONECTADO DIRETAMENTE NA REDE DE ESGOTO, DEVERÁ PASSAR POR UMA CAIXA SIFONADA OU SER DOTADO DE SIFÃO ANTES DE DESCARREGAR NO ESGOTO
- 4 - O CABO ALIMENTADOR DEVERÁ SER REDIMENSIONAMENTO PELO PROJETISTA DE INSTALAÇÕES ELÉTRICAS EM FUNÇÃO DA FORMA DE INSTALAÇÃO E COMPRIMENTO DO MESMO
- 5 - O DIMENSIONAMENTO DO CABO DE ALIMENTAÇÃO DEVERÁ SER FEITA PARA ELETRODUTO EMBUTIDO EM ALVENARIA E O CENTRO DE DISTRIBUIÇÃO PROXIMO AO CONDENSADOR
- 6 - AS LINHAS FRIGORÍFICAS SERÃO ISOLADAS INDIVIDUALMENTE COM TUBO FLEXÍVEL REVESTIDO REF. "AFIARMAFLEX" COM ESPESSURA TÉCNICO CRESCENTE
- 7 - TODA A TUBULAÇÃO DE DRENO SERÁ ISOLADO INDIVIDUALMENTE COM TUBO FLEXÍVEL REVESTIDO COM FILME PROTETOR REF. "ACIARMAFLEX" COM 10 mm DE ESPESSURA.
- 8 - A DISTANCIA ENTRE OS SUPORTES DE FIXAÇÃO DAS LINHAS FRIGORÍFICA DEVERÁ SER DE 150cm;
- 9 - INSTALAR SIFÃO NO INÍCIO DO TRECHO DE SUBIDA DA LINHA DE SUÇÃO E A CADA 3,0M NO SENTIDO VERTICAL;
- 10 - PARA EVITAR PONTO DE ORVALHO NA SUPERFÍCIE DA TUBULAÇÃO E GOTEJAMENTO DA ÁGUA DE CONDENSAÇÃO CERTIFIQUE-SE QUE NÃO HAJA RACHADURA NO ISOLAMENTO;
- 11 - MANTER DISTÂNCIA DE 100MM ENTRE A EVAPORADORA E O FORRO.
- 12 - PARA INSTALAÇÃO DA LINHA DE DRENO COMPATIBILIZAR COM REDE HIDROSSANITÁRIA.

LEGENDA

- DUTOS DE INSUFILAMENTO DE AR EXTERNO SERÃO FABR. CONFORME NORMA ABNT NBR 16401-1 P/ CLASSE DE PRESSÃO DE 500 Pa
- DUTOS DE INSUFILAMENTO DE AR SERÃO FABR. CONFORME NORMA ABNT NBR 16401-1 P/ CLASSE DE PRESSÃO DE 500 Pa
- DUTOS DE EXAUSTÃO DE GORDURA SERÃO FABR. CONFORME NORMA ABNT NBR 16401-1 P/ CLASSE DE PRESSÃO DE 750 Pa
- PONTOS DE DRENOS INDIVIDUAIS - Ø1"
- TUBULACAO FRIGORIGENA - LINHA DE GÁS
- TUBULACAO FRIGORIGENA - LINHA DE LÍQUIDO
- PONTO DE FORÇA PROTEGIDO
- FLEXÍVEL PARA CONEXÃO COM OS VENTILADORES INLINE

SIMBOLOGIA

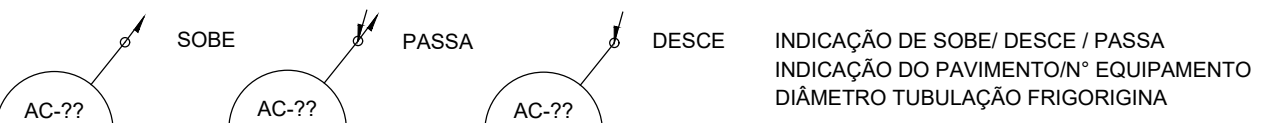

LEGENDA DE EQUIPAMENTOS

ITEM	DESCRIÇÃO
1	GRELHA DE AR EXTERNO / INSUFILAMENTO / VENTILAÇÃO COM ALETAS HORIZONTAIS REGULÁVEIS INDIVIDUALMENTE, DE DUPLA DEFLEXÃO E REGISTRO DE LÂMINAS CONVERGENTES EM 45° DIM.: 32,5 x 22,5
2	GRELHA DE EXAUSTÃO / RETORNO COM ALETAS FIXAS, E REGISTRO DE LÂMINAS CONVERGENTES DIM.: 30,0 x 10,0
3	GRELHA DE EXAUSTÃO / RETORNO COM ALETAS FIXAS, E REGISTRO DE LÂMINAS CONVERGENTES DIM.: 30,0 x 15,0
4	GRELHA DE PORTA COM LÂMINAS INDEVASSÁVEIS DIM.: 42,5 x 16,5
5	VENEZIANA DE DESCARGA DE AR COM TELA DIM.: 25,0 x 25,0
6	VENEZIANA DE DESCARGA DE AR COM TELA DIM.: 30,0 x 30,0

07/2026	T.B.	V.S.	M.L.	EMISSION INICIAL	
RSO	DATA	DES.	VER.	APR.	DESCRIÇÃO
COORDENADORES				<div>Eng. Dário Nascimento CREA: 0080705111</div> <div>Eng. Vinícius Santos CREA: 0212197772</div> <div>Eng. Saulo Neres CREA: 5071031812</div> <div>Eng. Flávio Pinheiro CREA: 0641883116</div>	
<div>COORDENADOR DE PROJETOS</div> <div>Arq. Marlon Vinícius Lima, CAU: A96639-8</div>		<div>COORDENADOR DE GERENCIAMENTO</div> <div>Eng. Samuel Isaque P. Ferreira CREA: 5070546180</div>			
CONTRATADA					
<div>INPLENTUS</div> <div>Projetos, Gerenciamento e Fiscalização de Obras Ltda.</div> <div>End.: Av. das Nações Unidas, 12.399 - 31A - Brooklin Novo - SP</div> <div>Fone +55 11 3739 - 4659</div> <div>E-mail: inplentus@inplentus.com.br</div> <div>Site: www.inplentus.com.br</div> <div>IN PLEN TUS</div>					
CLIENTE	PREFEITURA MUNICIPAL DE LIMEIRA			ESCALA	DATA
				INDICADA	07/2026
OBJETO	PROJETO DE REFORMA E AMPLIAÇÃO DA EMEIF PRADA			VERSÃO	FUNDO
				00	A1 EST.
ENDEREÇO	RUA PREFEITO DOUTOR ALBERTO FERREIRA, N° 320 - CENTRO - LIMEIRA - SP			DISCIPLINA	FOLHA Nº
				CLI	02 / 05
FASE	PROJETO EXECUTIVO				
	RENOVAÇÃO PROJETO DE CLIMATIZAÇÃO PAVIMENTO COBERTURA				