



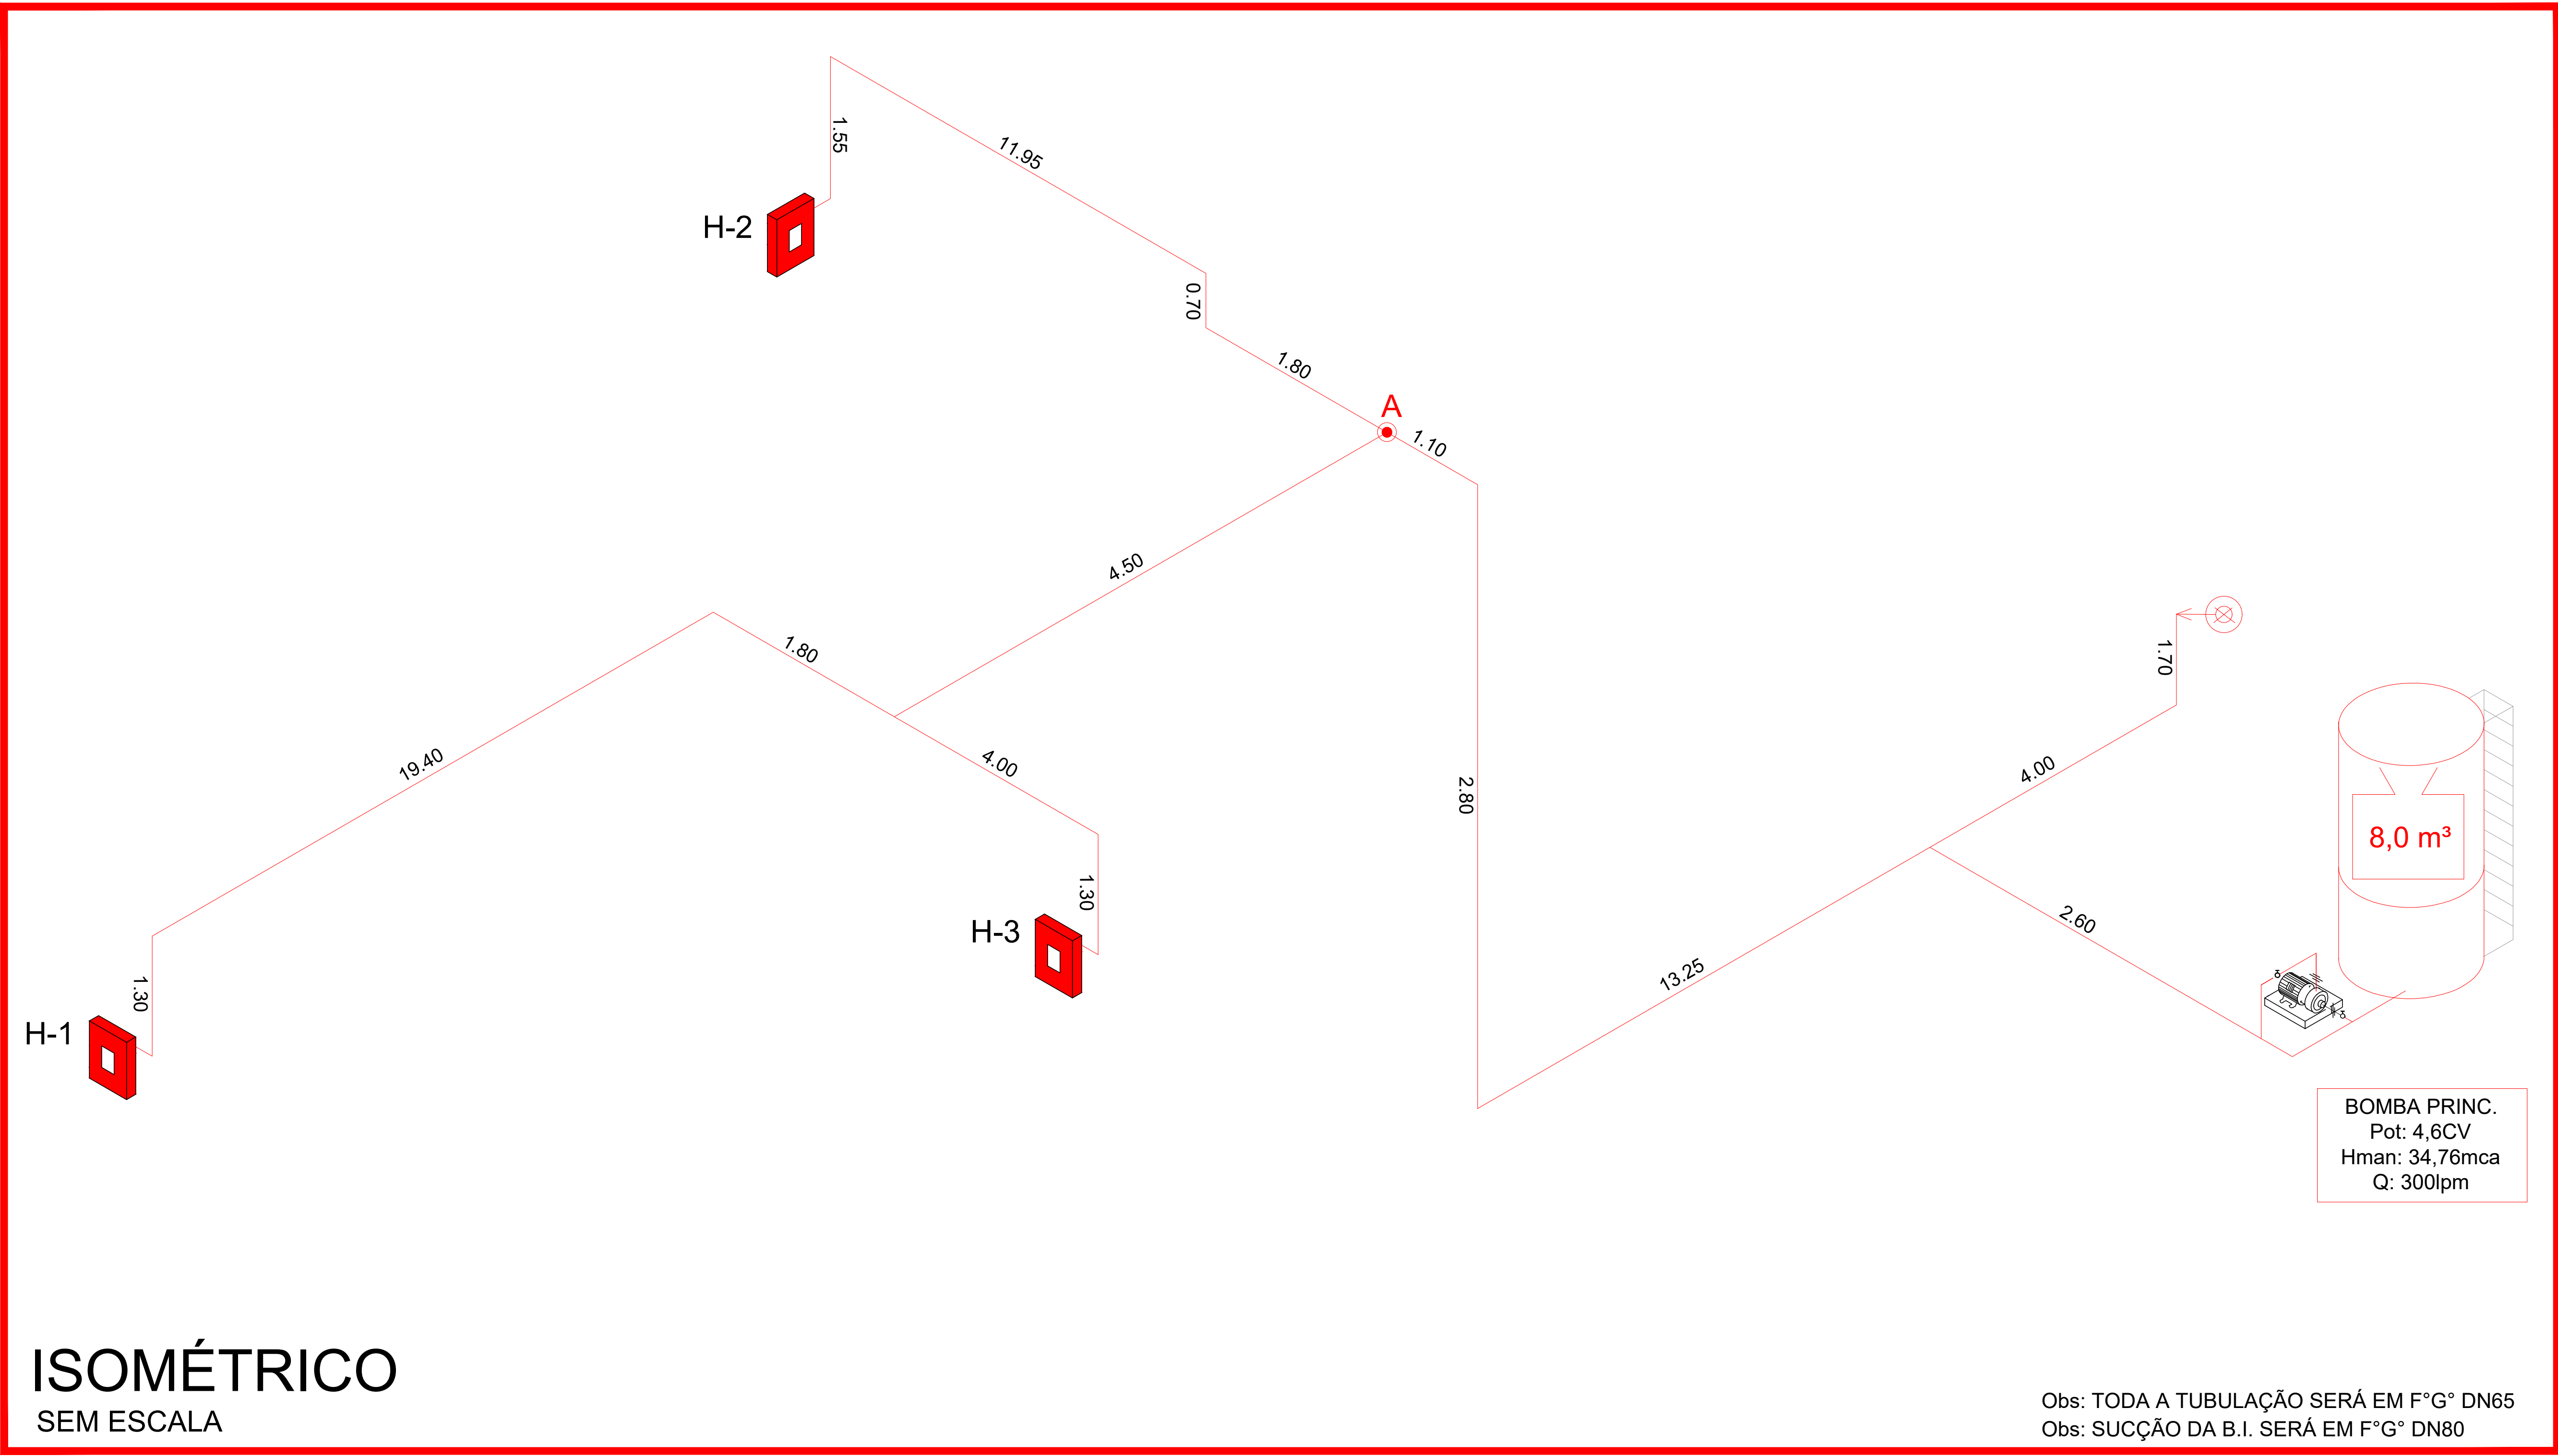

ISOMÉTRICO
SEM ESCALA

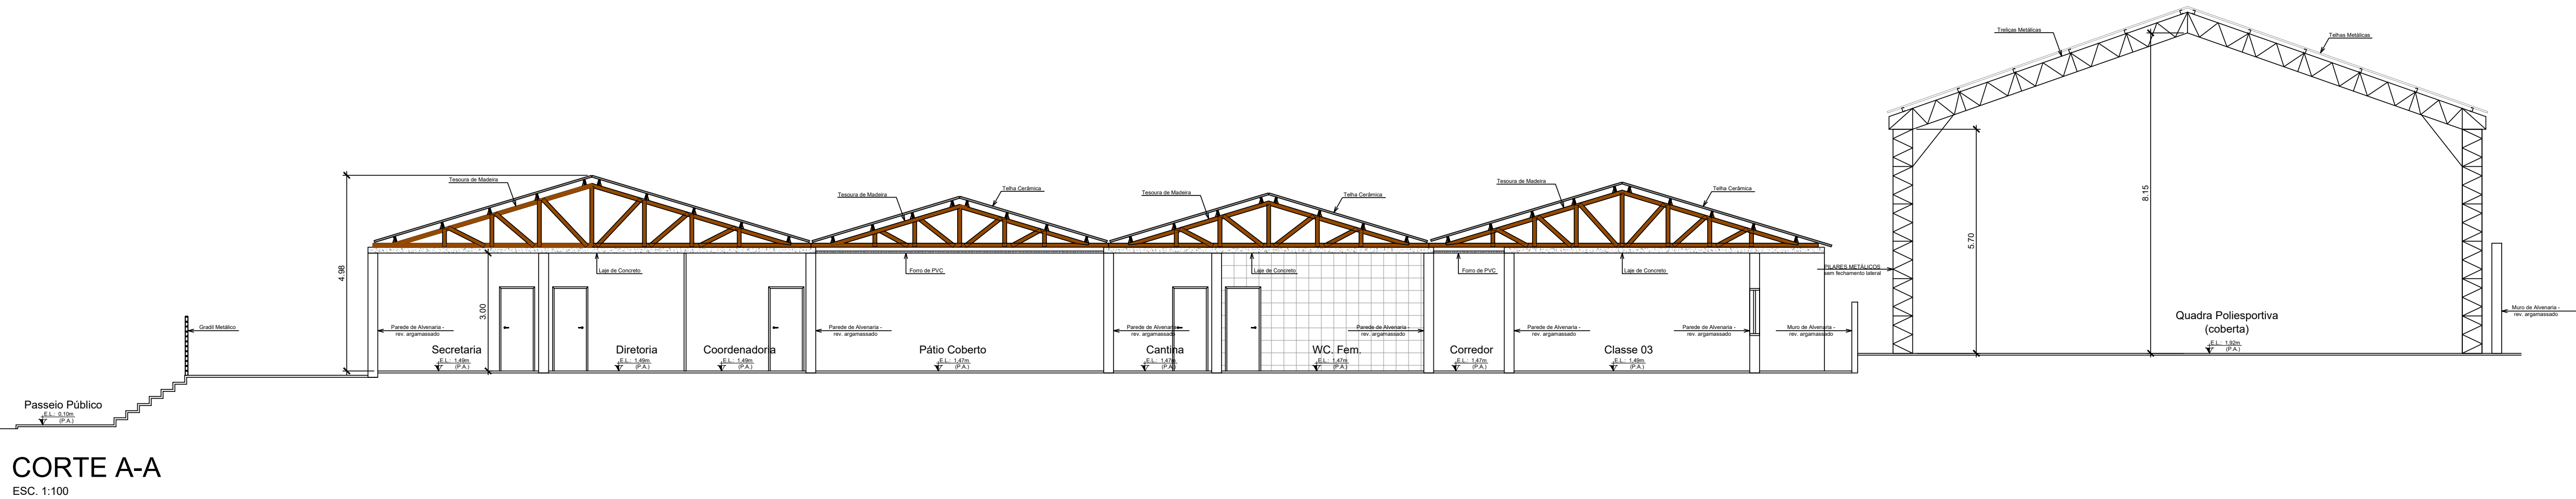

CORTE A-A
ESC. 1:100

LEGENDA

	EXTINTOR DE ÁGUA PRESSURIZADA - 2A
	P.Q.S. 20-BC
	BARRA ANTI PÂNICO
	REGISTRO DE RECALQUE
	HIDRANTE SIMPLES
	BOTOEIRA DE ACIONAMENTO DA BOMBA DE INCÊNDIO
	BOMBA DE INCÊNDIO
	ENTRADA PARA O CB - COMBATE A INCÊNDIO
	RESERVA DE INCÊNDIO
	ILUMINAÇÃO DE EMERGÊNCIA TIPO BALIZAMENTO
	DETECTOR DE FUMAÇA PONTUAL
	PONTO DE LUZ DE EMERGÊNCIA
	BATERIA DO SISTEMA DE DETECÇÃO E ALARME
	SIRENE DO SISTEMA DE ALARME DE INCÊNDIO
	CENTRAL DE DETECÇÃO E ALARME DE INCÊNDIO
	SENTIDO FINAL DA ROTA DE FUGA
	SENTIDO DA ROTA DE FUGA
	CENTRAL PREDIAL DE GLP
	ACIONADOR MANUAL DO SISTEMA DE ALARME

DETALHE DO HIDRANTE

DETALHE G.L.P.

DETALHE DO RESERVATÓRIO DE INCÊNDIO

LIGAÇÃO DA BOMBA SISTEMA HIDRÁULICO

SINALIZAÇÃO P/ HIDRANTES E EXTINTORES

DETALHES ESCADAS E CORRIMÃO

SISTEMA DE AUTOMATIZAÇÃO DA BOMBA PRINCIPAL

LIGAÇÃO INDEPENDENTE DA B.I.

DETALHE FIXAÇÃO EXTINTORES

DETALHE DO REGISTRO DE RECALQUE

QUADRO RESUMO

ACESSO DE VIATURA NA EDIFICAÇÃO	CONFORME INSTRUÇÃO TÉCNICA Nº 08/19
SEGURANÇA ESTRUT. CONTRA INCÊNDIO	CONFORME INSTRUÇÃO TÉCNICA Nº 08/19
SAÍDAS DE EMERGÊNCIA	CONFORME IT 11/19
BRIGADA DE INCÊNDIO	RELAÇÃO DE BRIGADISTAS SERÁ ENTREGUE APÓS OCUPAÇÃO DA EDIFICAÇÃO
ILUMINAÇÃO DE EMERGÊNCIA	CONFORME INSTRUÇÃO TÉCNICA 18/19
ALARME DE INCÊNDIO	CONFORME INSTRUÇÃO TÉCNICA 19/19
SINALIZAÇÃO DE EMERGÊNCIA	CONFORME INSTRUÇÃO TÉCNICA 20/19
EXTINTORES	ÁGUA PRESSURIZADA - 2A PQ QUÍMICO BC - 20 BC CQ BC - 5 BC
SIST.HIDRANTES	TUBULAÇÃO 80mm - 1"0" MANGUEIRA 30mm COMP. 30m, ESQUADRO REGULÁVEL BOMBA DE INCÊNDIO - VER PLANILHA DE CÁLCULO

CLASSIFICAÇÃO - DECRETO ESTADUAL nº 63.911/18

GRUPO	Ocupação	DIVISÃO	DESCRIÇÃO	EXEMPLOS
E	EDUCACIONAL	E-1	ESCOLA EM GERAL	ESCOLA DE 1º, 2º E 3º GRAU

CARGA DE INCÊNDIO - IT- 14/19

Ocupação/USO	DESCRIÇÃO	DIVISÃO	CARGA DE INCÊNDIO EM MJ/M²
EDUCACIONAL	ESCOLA EM GERAL	E-1	300

CLASSIFICAÇÃO DAS ESPECIFICAÇÕES E ÁREAS DE RISCO QUANTO A CARGA DE INCÊNDIO

RISCO	CARGA DE INCÊNDIO MJ/M2
BAIXO	300

CONTROLE MATERIAIS DE ACABAMENTO E REVESTIMENTO

PISO	ACABAMENTO	I, II-A, III-A, IV-A
PAREDE	ACABAMENTO	I ou II-A
	REVESTIMENTO	
TETO E FORRO	ACABAMENTO	I, II-A
	REVESTIMENTO	
ENVOLTÓRIO E COBERTURA	ACABAMENTO	I
	REVESTIMENTO	

SINALIZAÇÃO COMPLEMENTAR

Esta instalação deve atender aos seguintes requisitos de Segurança contra Incêndio:

- Extensão do Incêndio;
- Interrupção da Emergência;
- Alerta de Incêndio;
- Extinção do Incêndio;
- Controle de Materiais de Acabamento;
- Segurança do Incêndio;
- Sinalização de Emergência;
- Hidráulica

Em caso de Emergência igual:

- 100 - Corpo de Bombeiros;
- 190 - Polícia Militar

PLACA TIPO N.º 1, FIXADA NA RECEPÇÃO

LEGENDA

- ILUMINAÇÃO-CORPO
- CONTINUAÇÃO
- LOCAL REQUISITO

PROJETO DE PREVENÇÃO E COMBATE A INCÊNDIO - ESCALAS INDICADAS

FOLHA 2/2

LOCAL: EMEP. MARIA JOSÉ DE OLIVEIRA

PROPRIETÁRIO: PREFEITURA MUNICIPAL DE NOVO HORIZONTE
CNPJ: 48.182.139/0001-99

RESPONSÁVEL TÉCNICO: ENG. JOÃO VITOR GALHARDI NERI
CREA: 50703365986

ENDEREÇO: RUA SANTOS FONSECA, nº 973 - CENTRO - NOVO HORIZONTE/SP

SITUAÇÃO E LOCAÇÃO SEM ESCALA

QUADRO DE ÁREAS:

ÁREA TOTAL CONSTRUÍDA: 2.084,63m²

PROPRIETÁRIO: PREFEITURA MUNICIPAL DE NOVO HORIZONTE
CNPJ: 48.182.139/0001-99

RESPONSÁVEL TÉCNICO: JOÃO VITOR GALHARDI NERI
CREA: 50703365986
ART: 2002728033-114655