


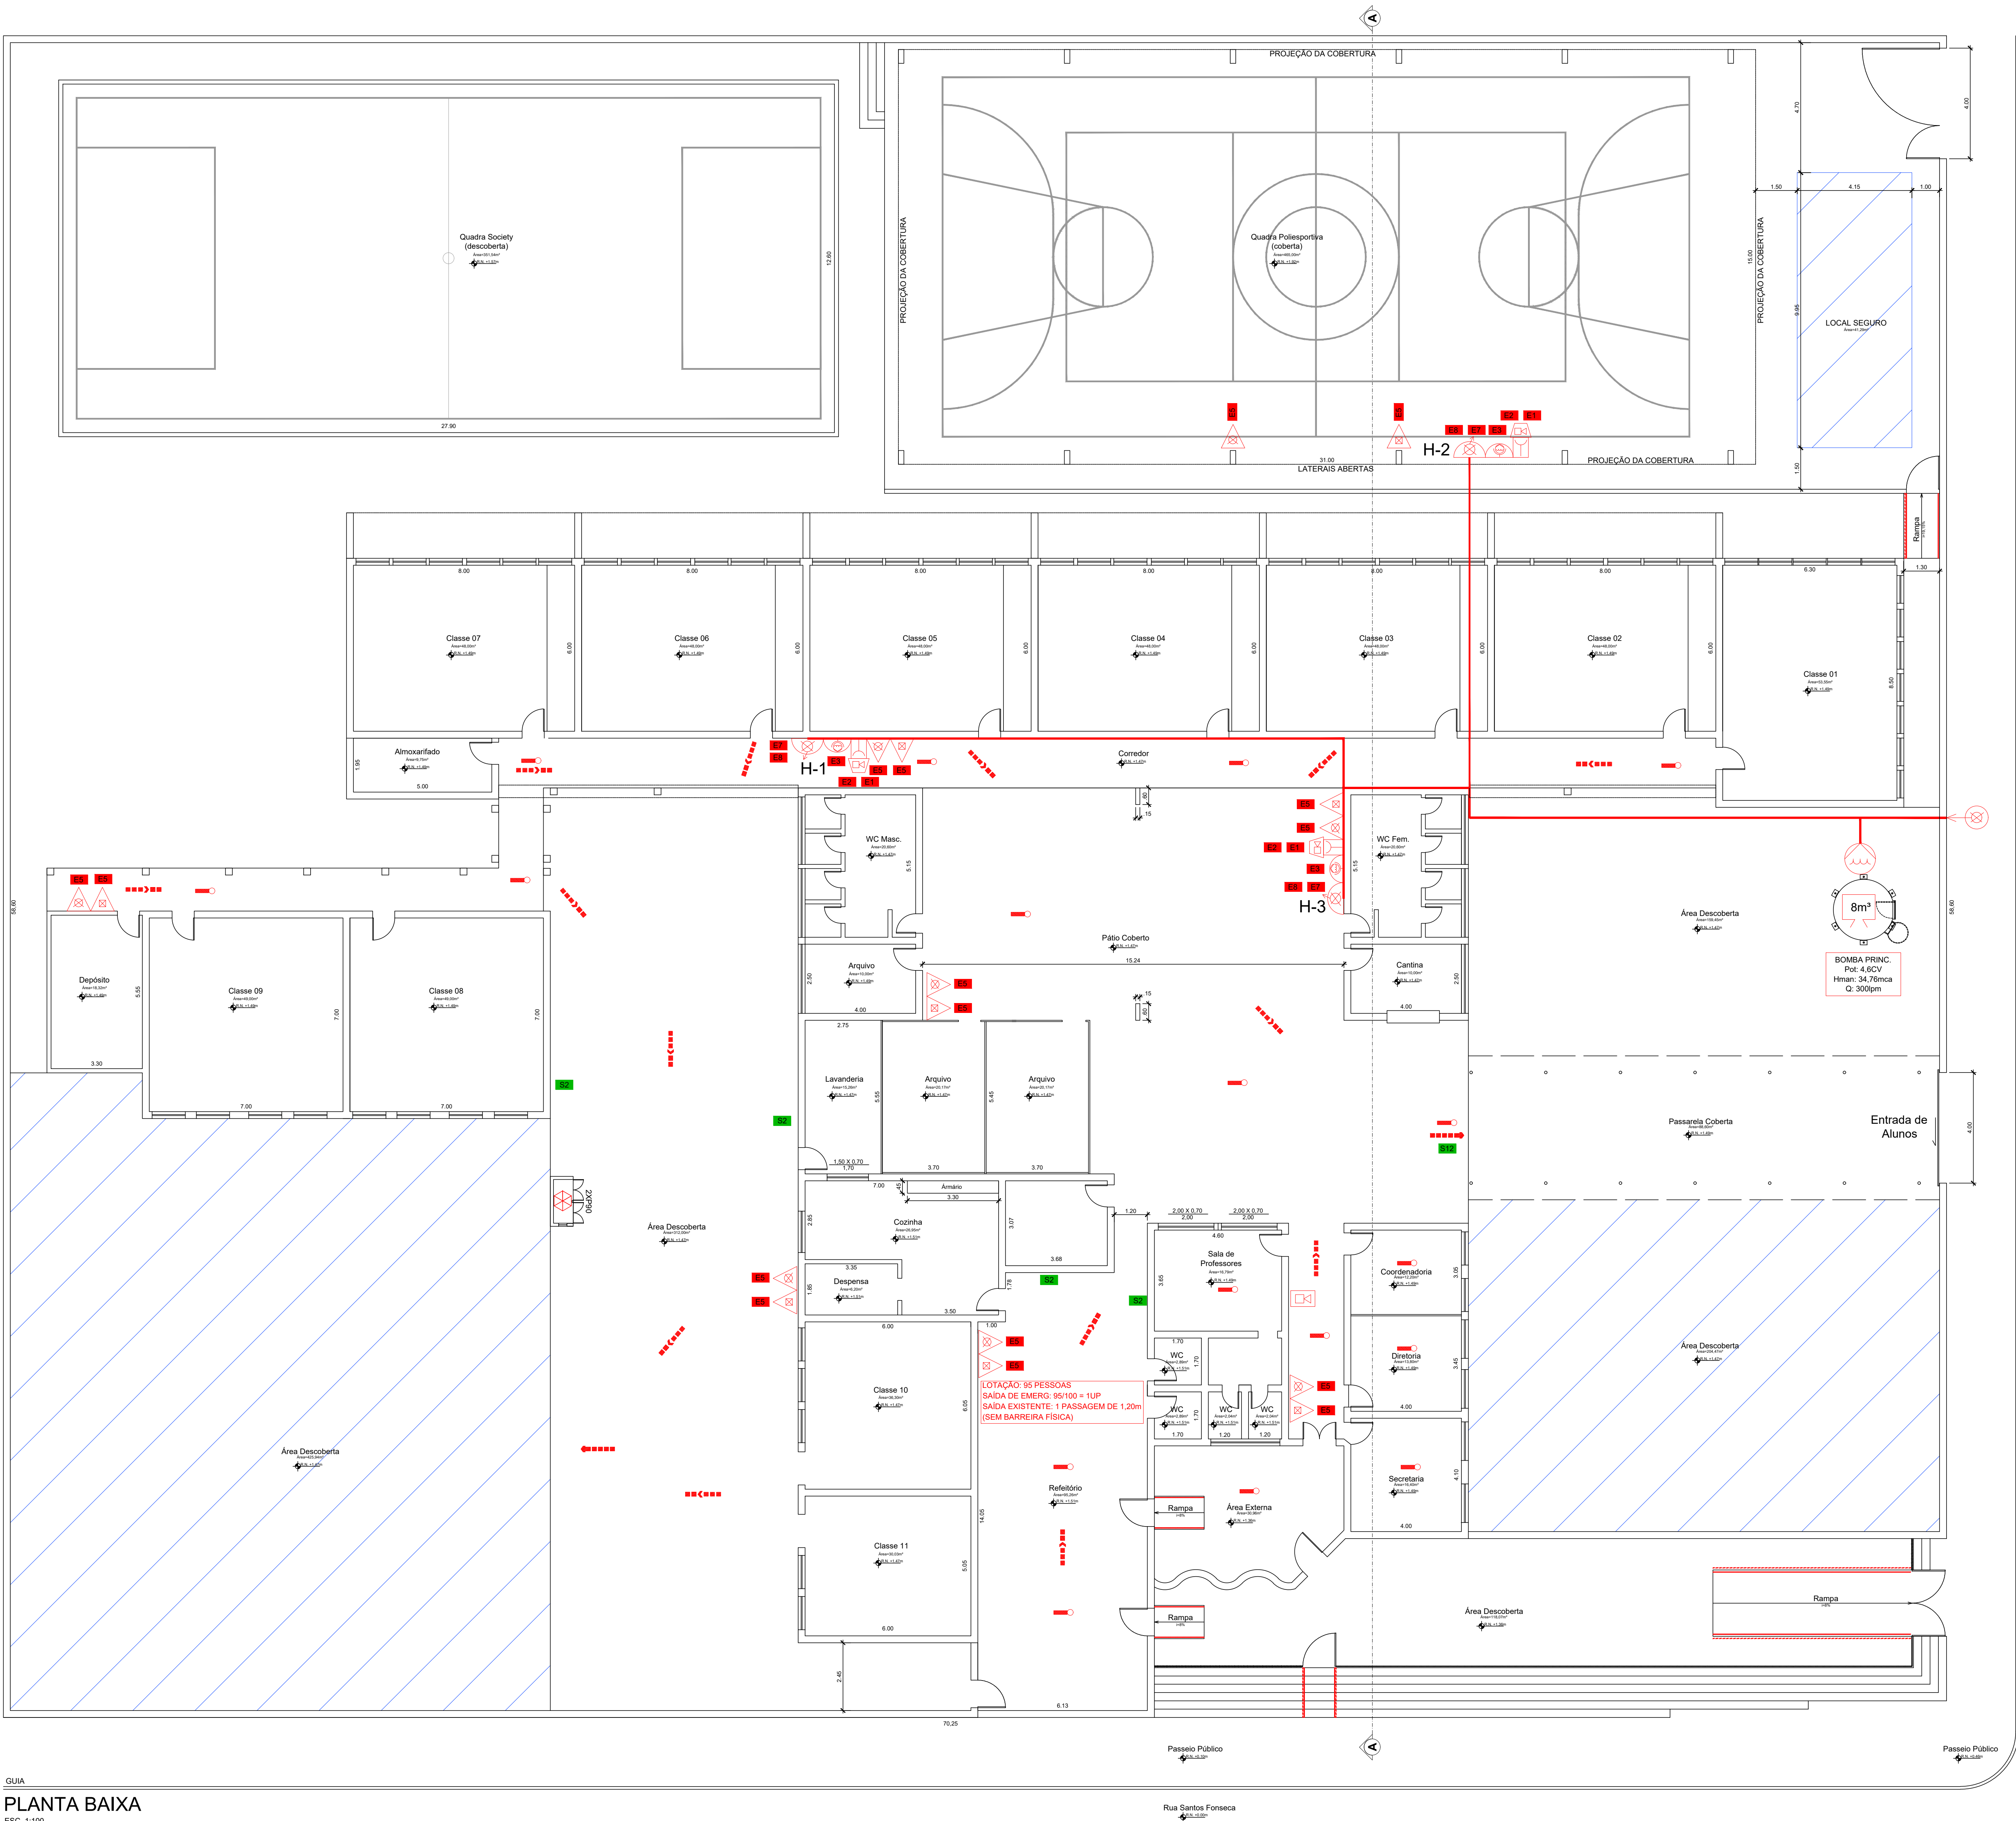

GUIA
PLANTA BAIXA
ESC. 1:100

L E G E N D A	
	EXTINTOR DE ÁGUA PRESSURIZADA - 2A
	P.Q.S. 20-B-C
	BARRA ANTI PÂNICO
	REGISTRO DE RECALQUE
	HIDRANTE SIMPLES
	BOTOEIRA DE ACIONAMENTO DA BOMBA DE INCENDIO
	BOMBA DE INCENDIO
	ENTRADA PARA O CB - COMBATE A INCENDIO
	RESERVA DE INCENDIO
	ILUMINAÇÃO DE EMERGENCIA TIPO BALIZAMENTO
	DETECTOR DE FUMAÇA PONTUAL
	PONTO DE LUZ DE EMERGENCIA
	BATERIA DO SISTEMA DE DETECAO E ALARME
	SIRENE DO SISTEMA DE ALARME DE INCENDIO
	CENTRAL DE DETECAO E ALARME DE INCENDIO
	SENTIDO FINAL DA ROTA DE FUGA
	SENTIDO DA ROTA DE FUGA
	CENTRAL PREDIAL DE GLP
	ACIONADOR MANUAL DO SISTEMA DE ALARME

QUADRO RESUMO

ACESSO DE MATURNA NA EDIFICACAO	CONFORME INSTRUCAO TECNICA Nº 06/19
SEGURANCA ESTRUT. CONTRA INCENDIO	CONFORME INSTRUCAO TECNICA Nº 06/19 40000
SADAS DE EMERGENCIA	CONFORME IT 11/19
BRIGADA DE INCENDIO	RELAÇÃO DE BRIGADISTAS SERA ENTREGUE APÓS OCUPACAO DA EDIFICACAO CONFORME INSTRUCAO TECNICA 17/19
ILUMINAÇÃO DE EMERGENCIA	CONFORME INSTRUCAO TECNICA 18/19 FEITA POR BLOCOS AUTOMATOS
ALARME DE INCENDIO	CONFORME INSTRUCAO TECNICA 18/19 SISTEMA COM ACIONADORES MANUAIS E RESETORES SONOROS
SINALIZACAO DE EMERGENCIA	CONFORME INSTRUCAO TECNICA 20/19
EXTINTORES	ÁGUA PRESSURIZADA - 2A P.Q. SUMO 20 - 20 BC CQ BC - 5 BC
SIST.HIDRANTES	TUBULACAO 60mm - 1"1/2" MANEIO 30mm COMP. 30m, ESQUICHO REGULAVEL BOMBA DE INCENDIO - VER PLANO DE CALCULO

CLASSIFICACAO - DECRETO ESTADUAL Nº 63.911/18

GRUPO	OCCUPACAO	DIVISAO	DESCRICAO	EXEMPLOS
E	EDUCACIONAL	E-1	ESCOLA EM GERAL	ESCOLA DE 1, 2 E 3 ANOS

CARGA DE INCENDIO - IT- 14/19



OCCUPACAO/USO	DESCRICAO	DIVISAO	CARGA DE INCENDIO EM MJ/M²
EDUCACIONAL	ESCOLA EM GERAL	E-1	300

CLASSIFICACAO DAS EDIFICACOES E AREAS DE RISCO QUANTO A CARGA DE INCENDIO

RISCO	CARGA DE INCENDIO MJ/M²
BAIXO	300

CONTROLE MATERIAS DE ACABAMENTO E REVESTIMENTO

PISO	ACABAMENTO	I, E-A, II-A, IV-A
PAREDE	REVESTIMENTO	I ou II-A
TETO E FORRO	ACABAMENTO	I, II-A
ENVOLTÓRIO E COBERTURA	REVESTIMENTO	I

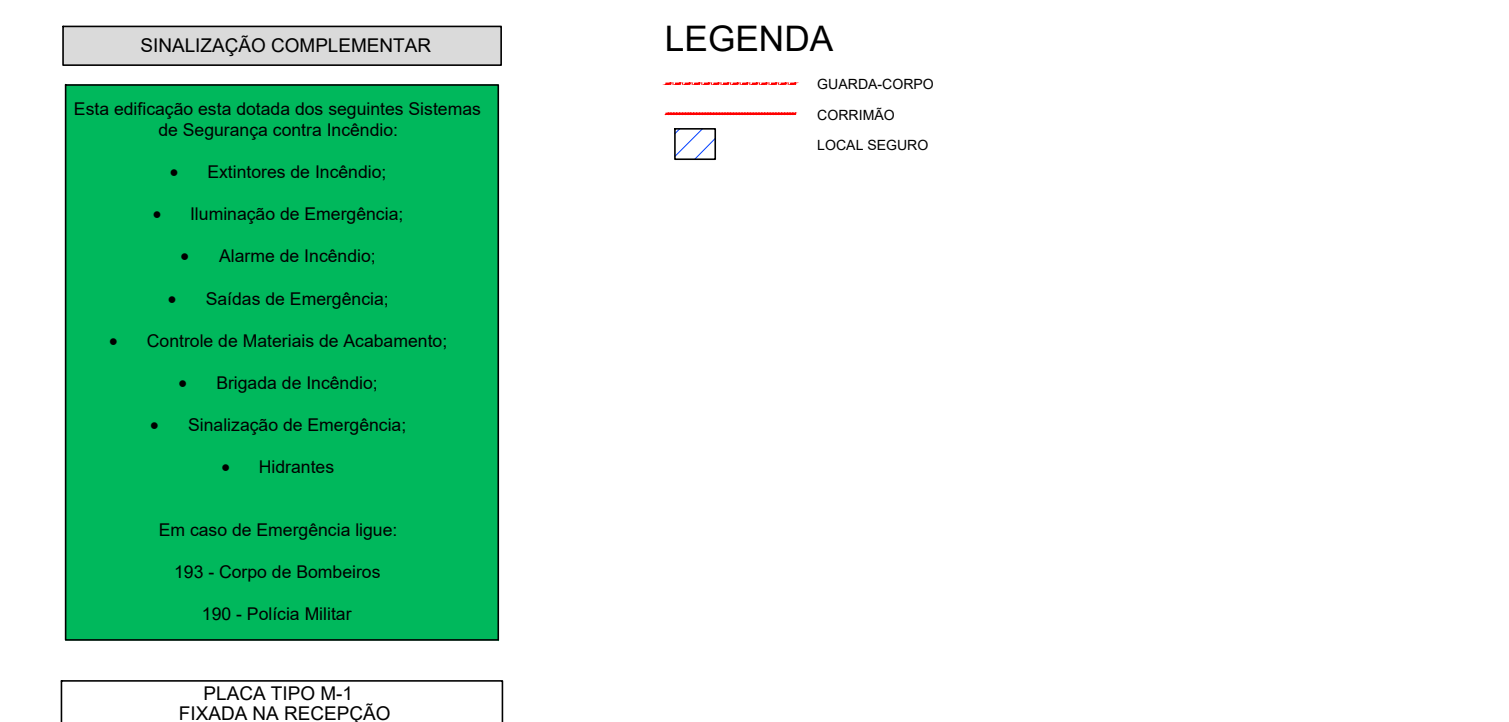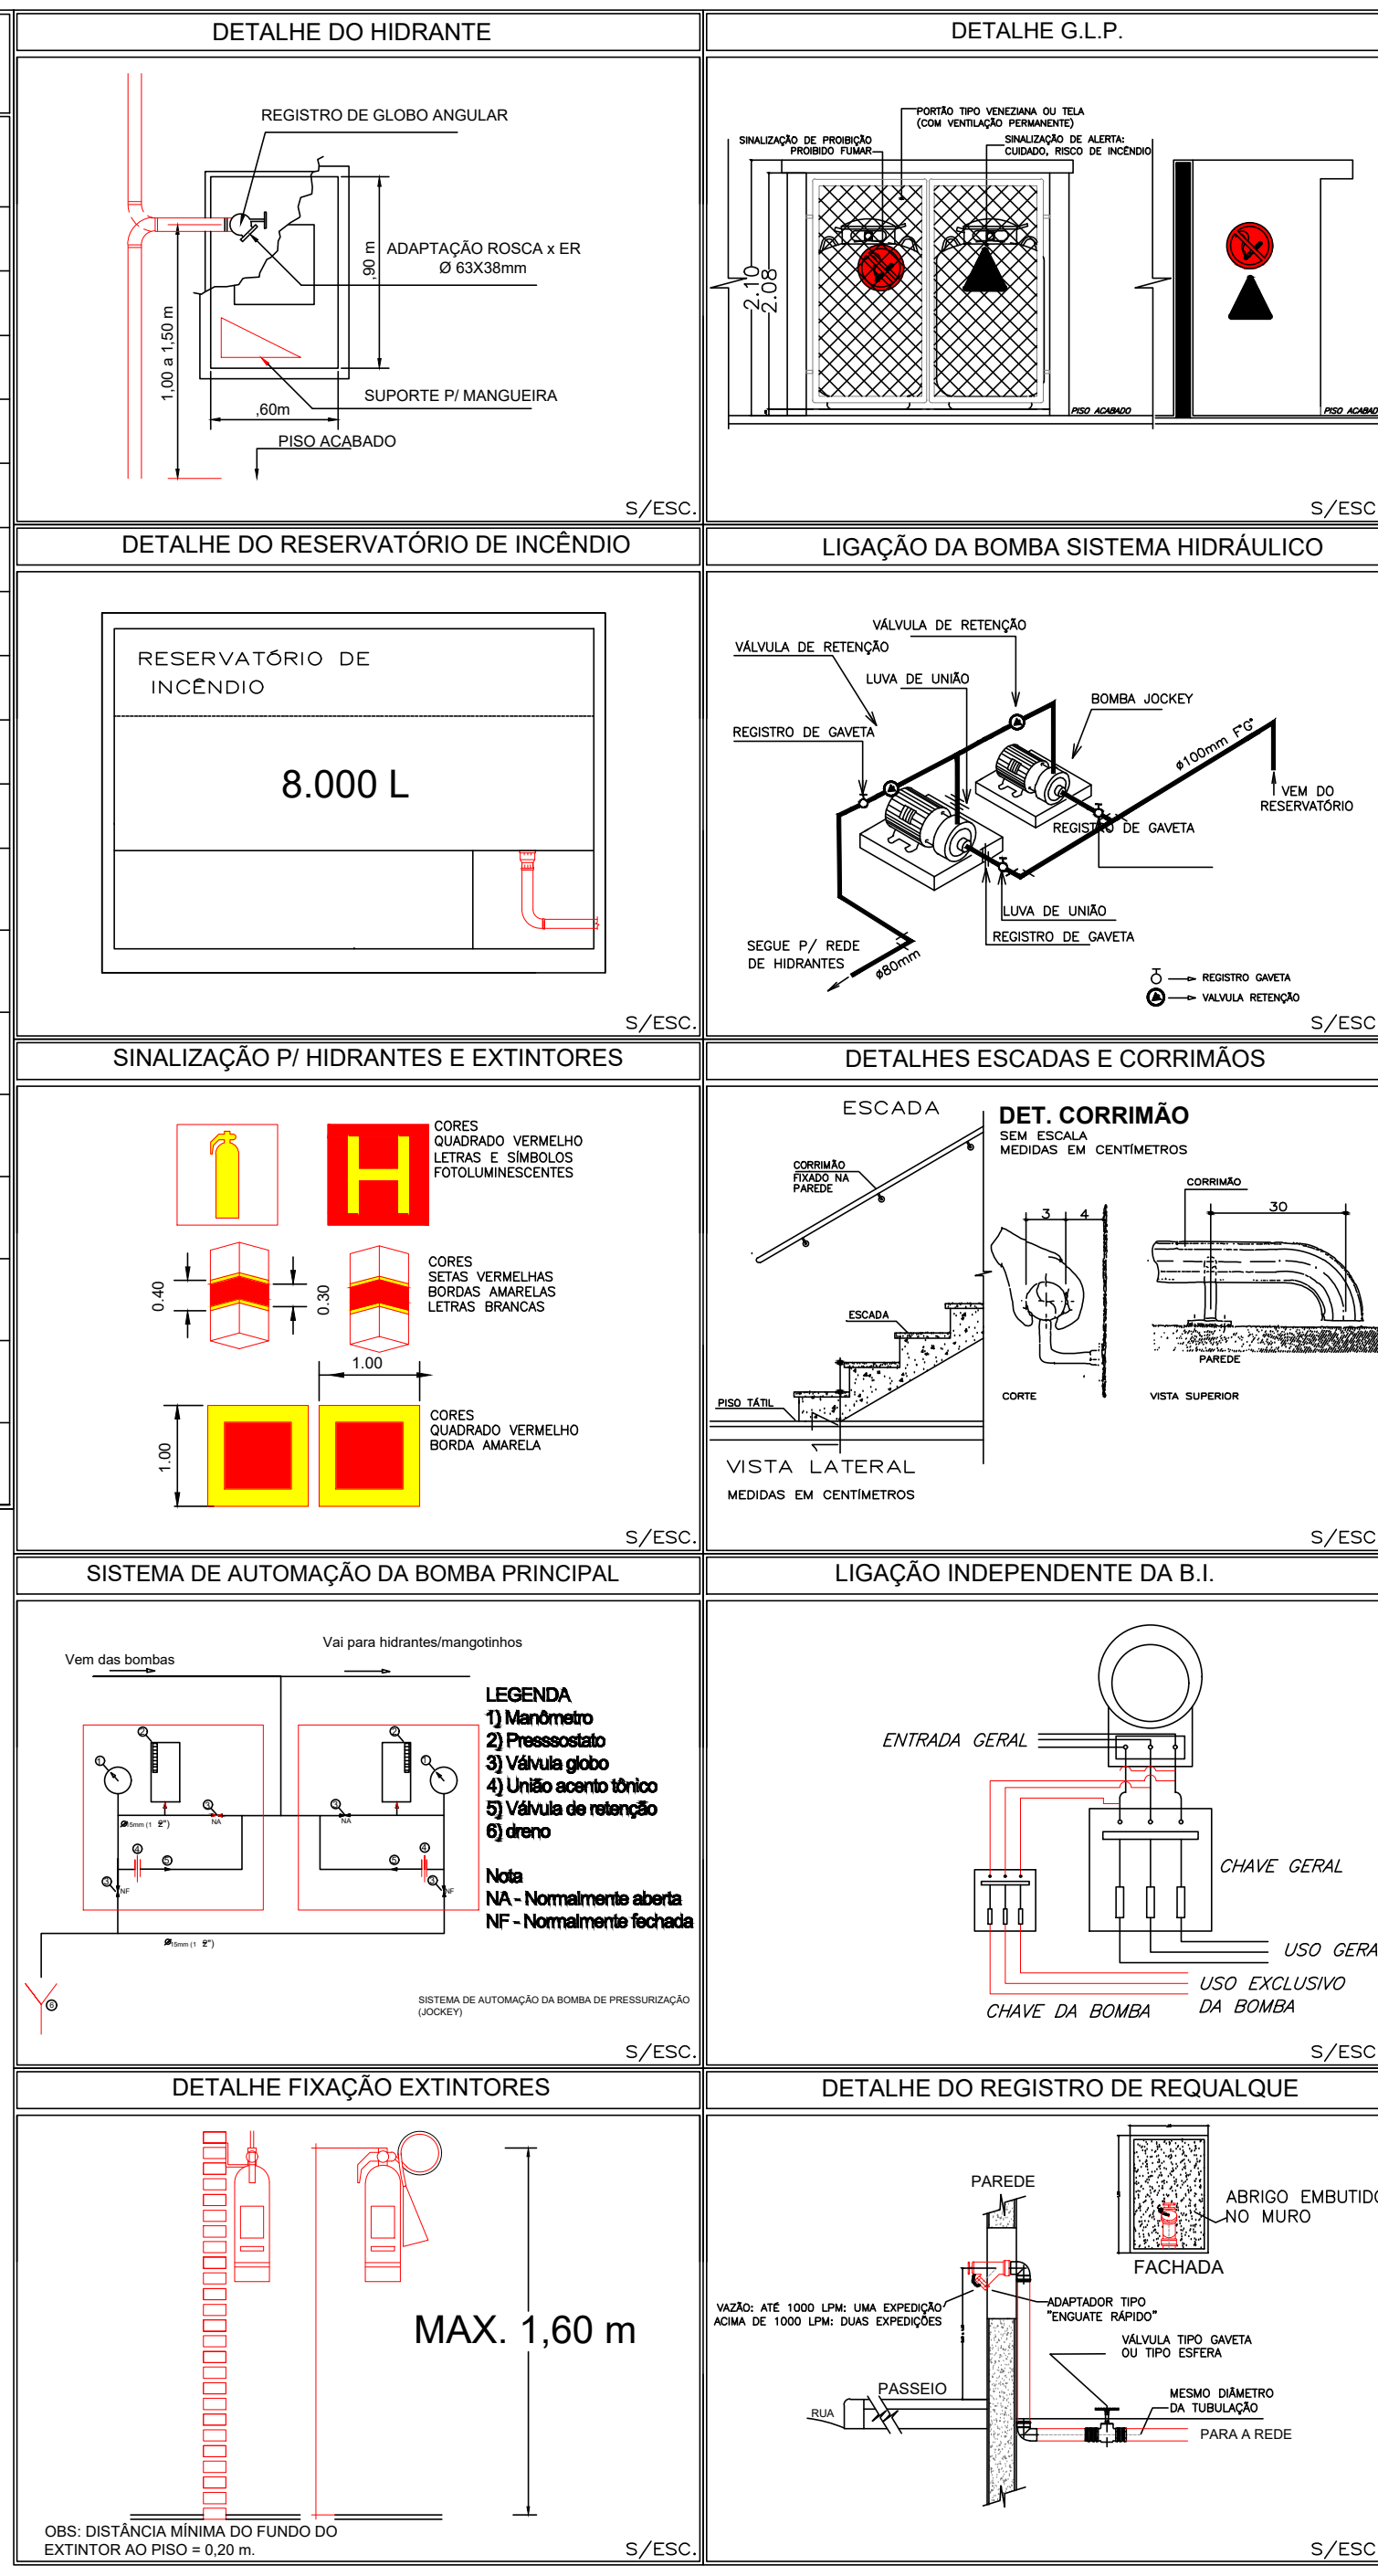

PROJETO DE PREVENÇÃO E COMBATE A INCENDIO - ESCALAS INDICADAS

LOCAL: EMEP. MARIA JOSÉ DE OLIVEIRA


PROPRIETARIO: PREFEITURA MUNICIPAL DE NOVO HORIZONTE
CNPJ: 48.182.139/0001-99

RESPONSÁVEL TÉCNICO: ENG. JOÃO VITOR GALHARDI NERI
CREA: 5070336396

ENDEREÇO: RUA SANTOS FONSECA, nº 973 - CENTRO - NOVO HORIZONTE/SP

SITUAÇÃO E LOCAÇÃO SEM ESCALA

QUADRO DE ÁREAS: ÁREA TOTAL CONSTRUÍDA: 2.084,63m²

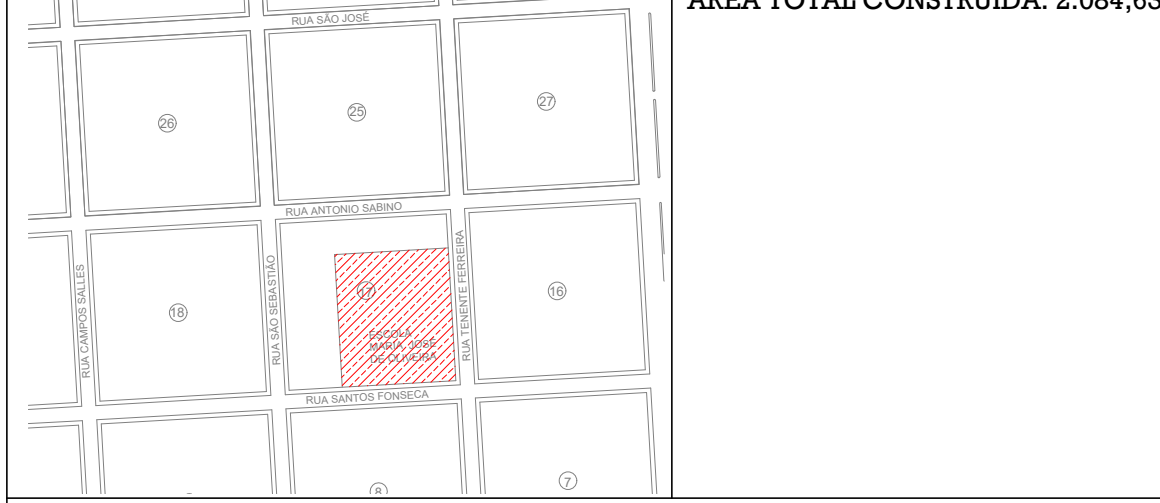

PROPRIETARIO: PREFEITURA MUNICIPAL DE NOVO HORIZONTE
CNPJ: 48.182.139/0001-99

RESPONSÁVEL TÉCNICO: JOÃO VITOR GALHARDI NERI
CREA: 5070336396

PROPRIETARIO: PREFEITURA MUNICIPAL DE NOVO HORIZONTE
CNPJ: 48.182.139/0001-99

RESPONSÁVEL TÉCNICO: JOÃO VITOR GALHARDI NERI
CREA: 5070336396