


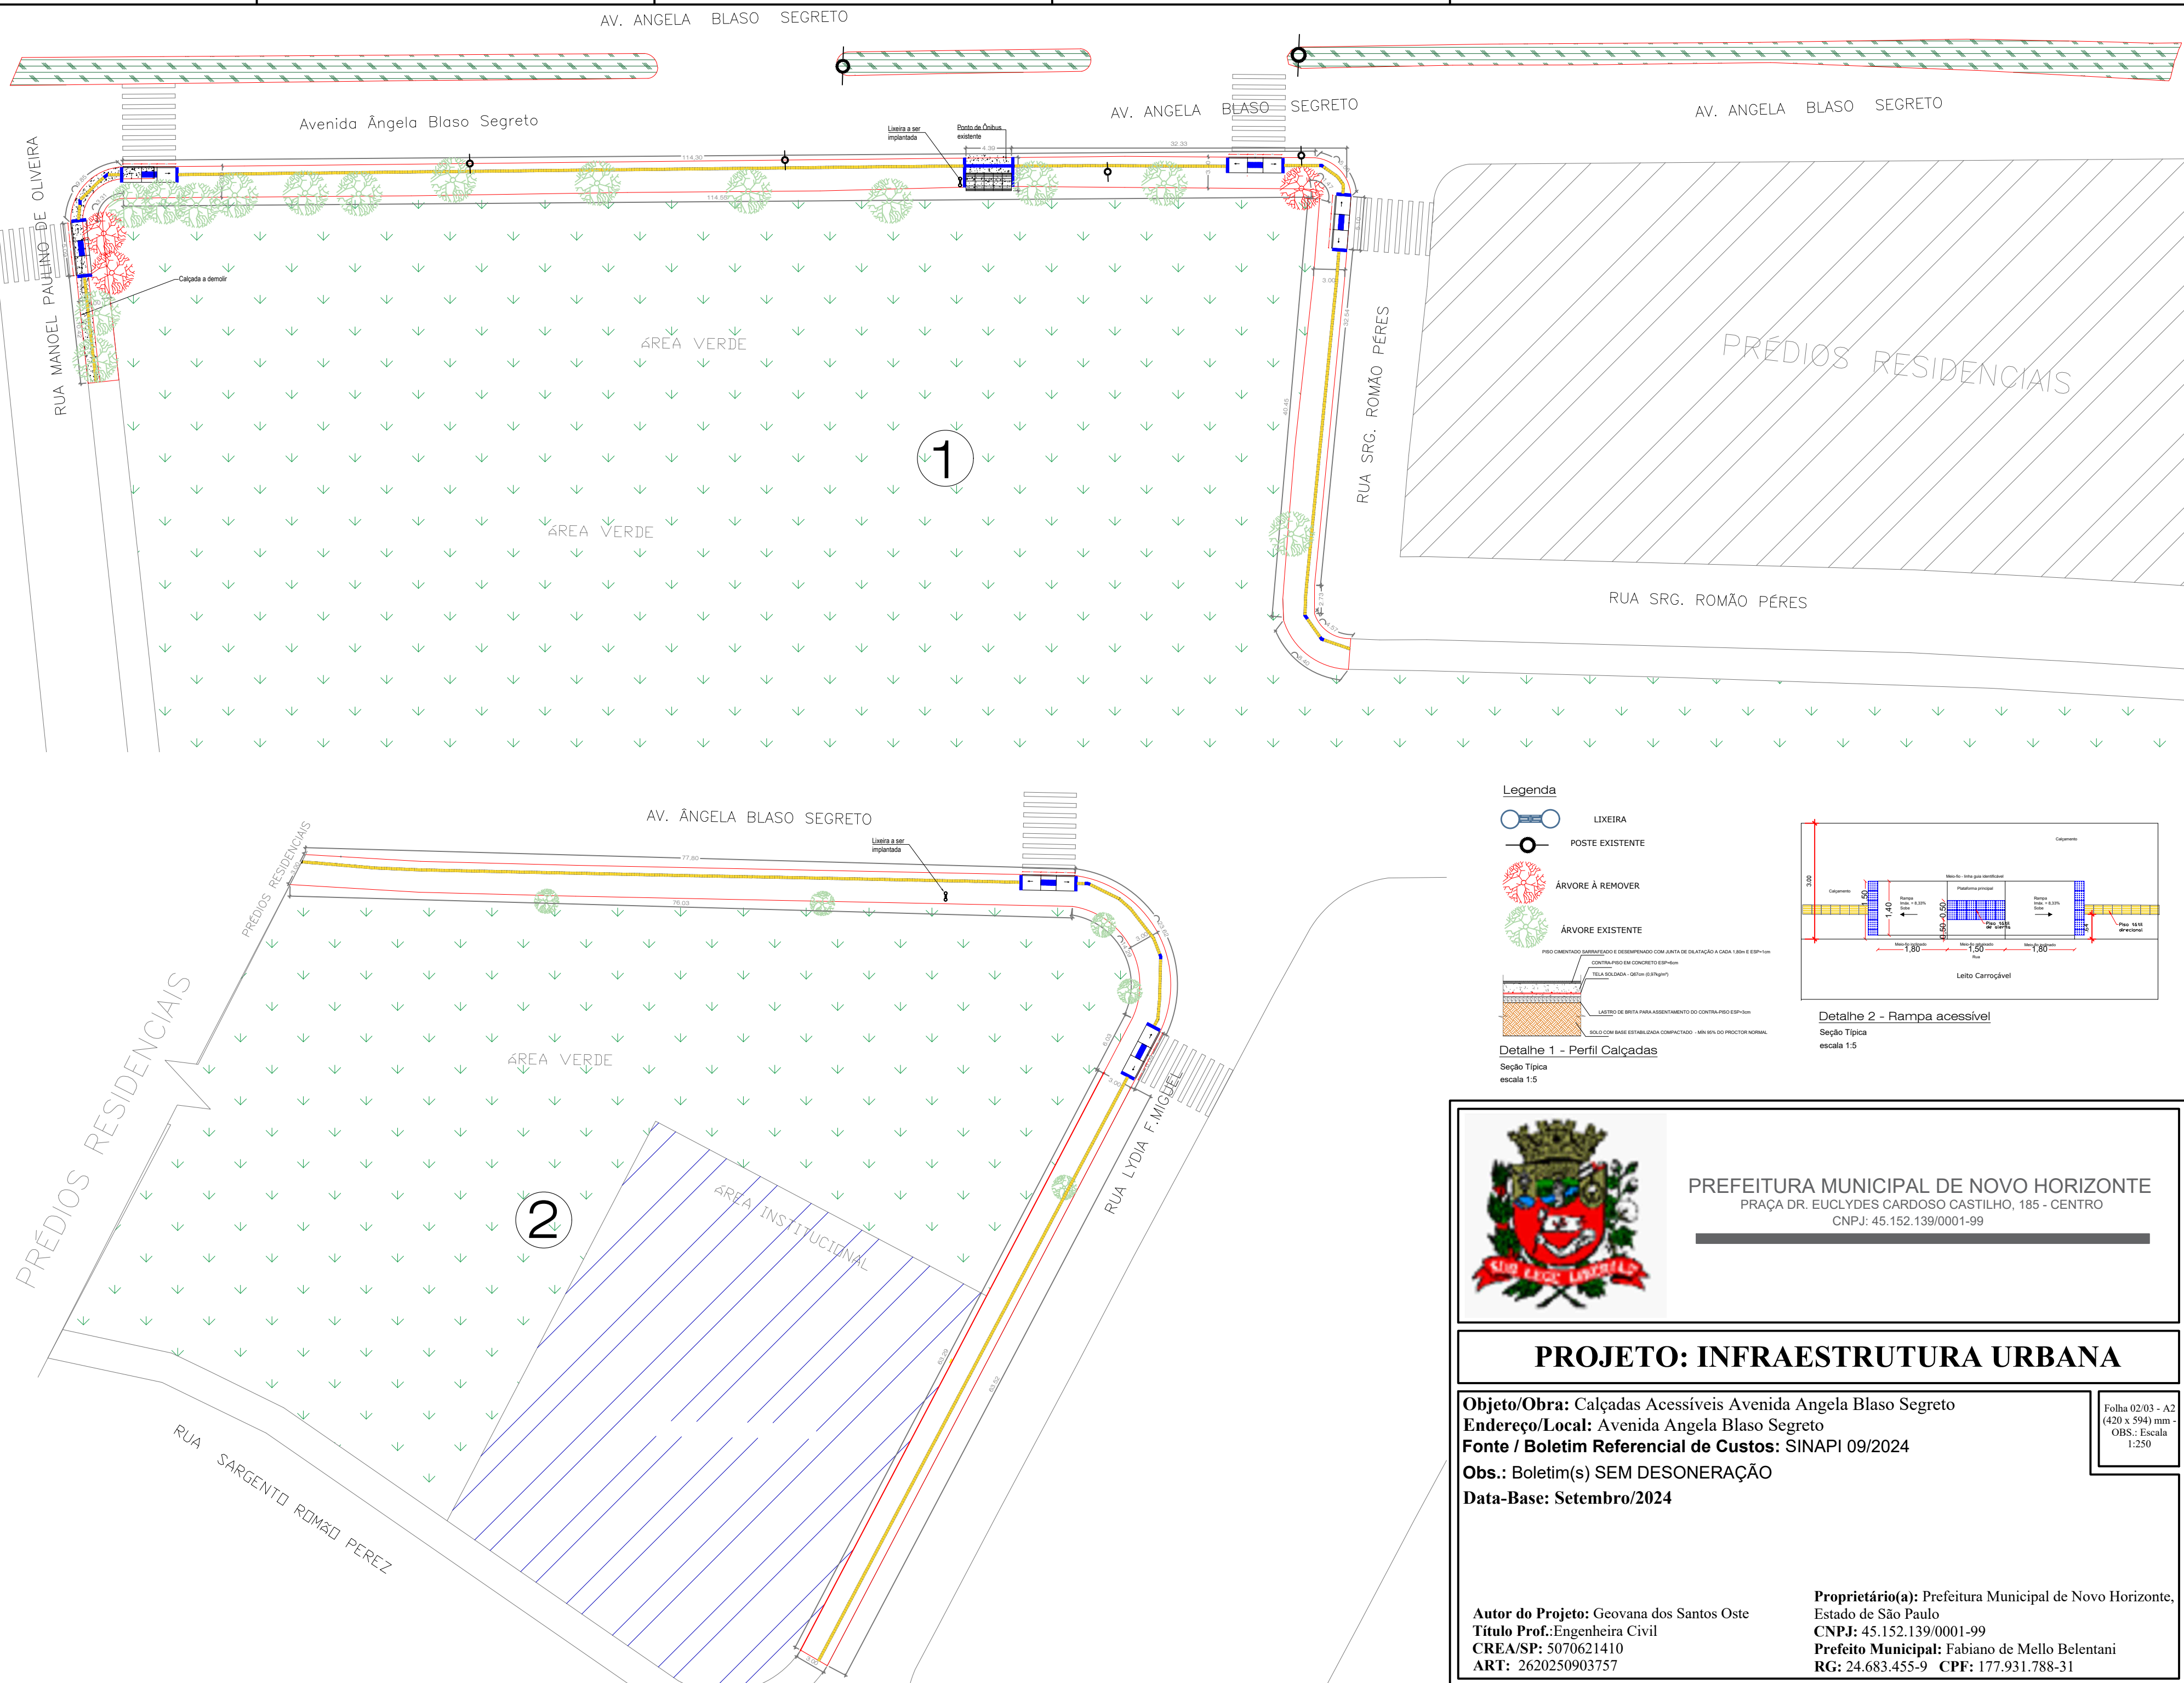

Legenda



LIXEIRA




POSTE EXISTENTE



WORE EXISTENTE



DO SARRAFEADO E DESEMPENADO COM JUNTA DE DILATAÇÃO A CADA 1,80m E ESP=1cm

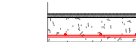


TEDE SULLA DUE = 0,57 (100/175)





LASTRO DE BRITA PARA ASSENTAMENTO DO CONTRA-PISO ESP=3cm



SOLO COM BASE ESTABILIZADA COMPACTADO - MÍN 95% DO PROCTOR NORMAL

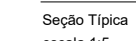

 

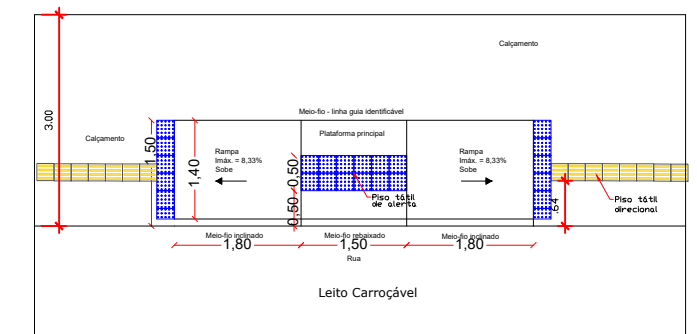

Detalhe 2 - Rampa acessível



PREFEITURA MUNICIPAL DE NOVO HORIZONTE
PRAÇA DR. EUCLYDES CARDOSO CASTILHO, 185 - CENTRO
CNPJ: 45.152.139/0001-99

PROJETO: INFRAESTRUTURA URBANA

Objeto/Obra: Calçadas Acessíveis Avenida Angela Blaso Segreto

Endereço/Local: Avenida Angela Blaso Segreto

Fonte / Boletim Referencial de Custos: SINAPI 09/2024

Obs.: Boletim(s) SEM DESONERAÇÃO

Data-Base: Setembro/2024

Autor do Projeto: Geovana dos Santos Oste
Título Prof.:Engenheira Civil
CREA/SP: 5070621410
ART: 2620250903757

Proprietário(a): Prefeitura Municipal de Novo Horizonte,
Estado de São Paulo
CNPJ: 45.152.139/0001-99
Prefeito Municipal: Fabiano de Mello Belentani
RG: 24.683.455-9 **CPF:** 177.931.788-31

folha 02/03 - A2
(20 x 594) mm -
OBS.: Escala
1:250